DZIENNIK URZĘDOWY
WOJEWÓDZTWA ZACHODNIOPOMORSKIEGO

Szczecin, dnia 3 lutego 2009 r. **Nr 5**

TREŚĆ:
Poz.:

ZARZĄDZENIE

157 – Nr 4/2009 Wojewody Zachodniopomorskiego z dnia 9 stycznia 2009 r. w sprawie zarządzenia wyborów uzupełniających 796

UCHWAŁY

158 – Nr XXVIII/164/08 Rady Gminy Białogard z dnia 20 listopada 2008 r. w sprawie zmiany regulaminu utrzymania czystości i porządku na terenie Gminy Białogard 798

159 – Nr XXXIII/233/08 Rady Miejskiej Białogardu z dnia 26 listopada 2008 r. w sprawie opłat za świadczenia przedszkoli publicznych prowadzonych przez Miasto oraz za pobyt dziecka w oddziale żłobkowym przedszkola publicznego prowadzonego przez Miasto 798

160 – Nr XXI/285/2008 Rady Gminy Darłowo z dnia 26 listopada 2008 r. w sprawie zmiany miejscowego planu zagospodarowania przestrzennego Gminy Darłowo 799

161 – Nr XXI/286/2008 Rady Gminy Darłowo z dnia 26 listopada 2008 r. w sprawie zmiany miejscowego planu zagospodarowania przestrzennego Gminy Darłowo 814

162 – Nr XXI/287/2008 Rady Gminy Darłowo z dnia 26 listopada 2008 r. w sprawie zmiany miejscowego planu zagospodarowania przestrzennego Gminy Darłowo 825

163 – Nr XXI/288/2008 Rady Gminy Darłowo z dnia 26 listopada 2008 r. w sprawie zmiany miejscowego planu zagospodarowania przestrzennego Gminy Darłowo 836

164 – Nr XXI/289/2008 Rady Gminy Darłowo z dnia 26 listopada 2008 r. w sprawie zmiany miejscowego planu zagospodarowania przestrzennego Gminy Darłowo 853

165 – Nr XXI/290/2008 Rady Gminy Darłowo z dnia 26 listopada 2008 r. w sprawie zmiany miejscowego planu zagospodarowania przestrzennego Gminy Darłowo 882

166 – Nr XXI/293/2008 Rady Gminy Darłowo z dnia 26 listopada 2008 r. w sprawie zaliczenia dróg do kategorii dróg gminnych 912

167 – Nr XXII/294/2008 Rady Gminy Darłowo z dnia 19 grudnia 2008 r. w sprawie ustalenia na 2009 r. regulaminu określającego wysokość stawek i szczegółowe warunki przyznawania nauczycielom dodatków: za wysługę lat, motywacyjnego, funkcyjnego, za warunki pracy oraz niektórych innych składników wynagrodzenia, a także szczegółowe warunki obliczania i wypłacania wynagrodzenia za godziny ponadwymiarowe i godziny doraźnych zastępstw w szkołach prowadzonych przez Gminę Darłowo 915

168 – Nr XXII/298/2008 Rady Gminy Darłowo z dnia 19 grudnia 2008 r. w sprawie górnych stawek opłat ponoszonych przez właścicieli nieruchomości za usługi w zakresie odbierania odpadów komunalnych oraz opróżniania zbiorników bezodpływowych 921

169 – Nr XXII/299/2008 Rady Gminy Darłowo z dnia 19 grudnia 2008 r. w sprawie uchwalenia budżetu Gminy Darłowo na rok 2009 922

170 – Nr XXIII/130/2008 Rady Miejskiej w Nowym Warpnie z dnia 25 listopada 2008 r. w sprawie określenia regulaminu wynagradzania nauczycieli zatrudnionych w szkołach i placówkach oświatowych prowadzonych przez Gminę Nowe Warpno 939

(ciąg dalszy spisu treści na stronie następnej)

171 – Nr XXIV/141/2008 Rady Miejskiej w Nowym Warpnie z dnia 23 grudnia 2008 r. w sprawie wprowadzenia zmian w uchwale w sprawie określenia regulaminu wynagradzania nauczycieli zatrudnionych w szkołach i placówkach oświatowych prowadzonych przez Gminę Nowe Warpno 947

172 – Nr XXIV/144/2008 Rady Miejskiej w Nowym Warpnie z dnia 23 grudnia 2008 r. w sprawie upoważnienia Kierownika Ośrodka Pomocy Społecznej w Nowym Warpnie do podejmowania działań wobec dłużników alimentacyjnych 947

POROZUMIENIA

173 – zawarte w dniu 19 grudnia 2008 r. w sprawie ustalenia warunków przekazania przez Powiat Gryficki zadania z zakresu edukacji publicznej polegającego na prowadzeniu Szkolnego Schroniska Młodzieżowego „Fala" w Pobierowie Gminie Rewal 948

174 – w sprawie nieodpłatnego użyczenia na okres 10 lat odcinka drogi powiatowej Nr 1384Z Kłodowo - Trzcińsko-Zdrój - Warnice 950

175 – w sprawie powierzenia Gminie Police zarządzania drogami powiatowymi zlokalizowanymi w granicach administracyjnych miasta Police 951

177 – umowa partnerska w sprawie wspólnego finansowania inwestycji pn. „Przebudowa i remont dróg gminnych: 4 Marca, Spokojna, Walki Młodych, Sawickiej, Krasickiego, Jaworskiej, Wyzwolenia i Jedności wraz z infrastrukturą techniczną w Karlinie" - Etap I 954

SPRAWOZDANIA

178 – Starosty Drawskiego z działalności Komisji Bezpieczeństwa i Porządku za rok 2008 956

179 – z działalności Komisji Bezpieczeństwa i Porządku Powiatu Gryfińskiego w 2008 r. 958

180 – Starosty Pyrzyckiego z działalności Komisji Bezpieczeństwa i Porządku Publicznego w 2008 r. 959

KOMUNIKAT

181 – Nr 3 Dyrektora Urzędu Morskiego w Szczecinie z dnia 19 grudnia 2008 r. w sprawie liczby, rodzaju i rozmieszczenia, środków i urządzeń ratunkowych oraz minimalnego zestawu urządzeń nawigacyjnych, radiowych i środków sygnałowych dla statków pasażerskich w pasażerskiej żegludze krajowej 960

INFORMACJE

182 – Prezesa Urzędu Regulacji Energetyki o decyzji Nr OSZ-4210-87(5)/2009/516/VIII/EŻ z dnia 9 stycznia 2009 r. 968

183 – Prezesa Urzędu Regulacji Energetyki o decyzji Nr OSZ-4210-88(4)/2009/506/VI/AB z dnia 13 stycznia 2009 r. 971

184 – Prezydenta Miasta Świnoujścia z dnia 6 stycznia 2009 r. w sprawie modernizacji operatu ewidencji gruntów i budynków – założenie ewidencji budynków i lokali dla obrębów ewidencyjnych 1, 2, 4, 15, 19 w jednostce ewidencyjnej Gmina – Miasto Świnoujście 973

185 – Starosty Myśliborskiego z dnia 15 stycznia 2009 r. 974

ZARZĄDZENIA

186 – Nr Or. ASK-0135-191/09 Starosty Kamieńskiego z dnia 15 stycznia 2009 r. w sprawie ustalenia średniego miesięcznego kosztu utrzymania dziecka w placówkach opiekuńczo-wychowawczych na terenie Powiatu Kamieńskiego 974

(ciąg dalszy spisu treści na stronie następnej)

187 – Nr 1/2009 Regionalnego Dyrektora Ochrony Środowiska w Szczecinie z dnia 9 stycznia 2009 r. zmieniające rozporządzenia w sprawie rezerwatów przyrody 975

188 – Nr 2/2009 Regionalnego Dyrektora Ochrony Środowiska w Szczecinie z dnia 9 stycznia 2009 r. zmieniające rozporządzenie w sprawie uznania za rezerwat przyrody „Strzaliny koło Tuczna" 977

189 – Nr 3/2009 Regionalnego Dyrektora Ochrony Środowiska w Szczecinie z dnia 9 stycznia 2009 r. w sprawie ustanowienia zadań ochronnych dla rezerwatu przyrody „Wrzosowisko Sowno" 980

190 – Nr 4/2009 Regionalnego Dyrektora Ochrony Środowiska w Szczecinie z dnia 9 stycznia 2009 r. zmieniające rozporządzenie w sprawie rezerwatu przyrody „Torfowisko Konotop" 982

191 – Nr 5/2009 Regionalnego Dyrektora Ochrony Środowiska w Szczecinie z dnia 9 stycznia 2009 r. w sprawie rezerwatu przyrody „Glinki" 986

192 – Nr 6/2009 Regionalnego Dyrektora Ochrony Środowiska w Szczecinie z dnia 9 stycznia 2009 r. w sprawie rezerwatu przyrody „Golczewskie Uroczysko" 989

193 – Nr 7/2009 Regionalnego Dyrektora Ochrony Środowiska w Szczecinie z dnia 9 stycznia 2009 r. w sprawie uznania za rezerwat przyrody „Przełom rzeki Dębnicy" 992

194 – Nr 8/2009 Regionalnego Dyrektora Ochrony Środowiska w Szczecinie z dnia 9 stycznia 2009 r. w sprawie rezerwatu przyrody „Przybiernowski Bór Bagienny" 995

ZARZĄDZENIA

195 – Nr 1/2009 Starosty Świdwińskiego z dnia 16 stycznia 2009 r. w sprawie ustalenia średniego miesięcznego kosztu utrzymania mieszkańca w domach pomocy społecznej znajdujących się na terenie powiatu świdwińskiego obowiązującego w 2009 r. 998

196 – Nr 2/2009 Starosty Świdwińskiego z dnia 16 stycznia 2009 r. w sprawie ustalenia średniego miesięcznego kosztu utrzymania dziecka w placówce opiekuńczo wychowawczej 998

OBWIESZCZENIA

197 – Komisarza Wyborczego w Szczecinie z dnia 8 stycznia 2009 r. w sprawie zmiany w składzie osobowym Rady Powiatu w Policach 999

198 – Wojewody Zachodniopomorskiego z dnia 22 stycznia 2009 r. o sprostowaniu błędu 999

Poz. 157

ZARZĄDZENIE NR 4/2009
Wojewody Zachodniopomorskiego
z dnia 9 stycznia 2009 r.

w sprawie zarządzenia wyborów uzupełniających.

Na podstawie art. 192 ust. 1 ustawy z dnia 16 lipca 1998 r. - Ordynacja wyborcza do rad gmin, rad powiatów i sejmików województw (Dz. U. z 2003 r. Nr 159, poz. 1547, Dz. U. z 2004 r. Nr 25, poz. 219, Nr 102, poz. 1055, Nr 167, poz. 1760; z 2005 r. Nr 175, poz. 1457; z 2006 r. Nr 17, poz. 128, Nr 34, poz. 242, Nr 146, poz. 1055, Nr 159, poz. 1127, Nr 218, poz. 1592; z 2007 r. Nr 48, poz. 327, Nr 112, poz. 766; z 2008 r. Nr 96, poz. 607), w związku z uchwałami: Nr XIX/169/2008 Rady Miejskiej w Człopie z dnia 19 grudnia 2008 r. w sprawie stwierdzenia wygaśnięcia mandatu radnego oraz Nr XXVIII/289/2008 Rady Miejskiej w Bornem Sulinowie z dnia 30 grudnia 2008 r. w sprawie stwierdzenia wygaśnięcia mandatu radnego, w porozumieniu z Komisarzem Wyborczym w Koszalinie zarządza się, co następuje:

§ 1. 1. Zarządza się wybory uzupełniające do:

a) Rady Miejskiej w Człopie w okręgu wyborczym Nr 2, w którym wybiera się jednego radnego,
b) Rady Miejskiej w Bornem Sulinowie w okręgu wyborczym Nr 1, w którym wybiera się jednego radnego.

2. Datę wyborów wyznacza się na niedzielę 15 marca 2009 r.

§ 2. Dni, w których upływają terminy wykonania czynności wyborczych określa kalendarz wyborczy stanowiący załącznik do zarządzenia.

§ 3. Zarządzenie wchodzi w życie z dniem ogłoszenia w Dzienniku Urzędowym Województwa Zachodniopomorskiego i podlega ogłoszeniu na terenie gminy w sposób zwyczajowo przyjęty.

w.z. WOJEWODY ZACHODNIOPOMORSKIEGO

Andrzej Chmielewski
WICEWOJEWODA

Załącznik do zarządzenia Nr 4/2009
Wojewody Zachodniopomorskiego
z dnia 9 stycznia 2009 r. (poz. 157)

KALENDARZ WYBORCZY

Data wykonania czynności	Treść
do 14 stycznia 2009 r.	– podanie do publicznej wiadomości, w formie obwieszczenia, zarządzenia wojewody
do 24 stycznia 2009 r.	– podanie do publicznej wiadomości informacji o granicach i numerach okręgów oraz liczbie radnych wybieranych w okręgu wyborczym oraz o wyznaczonej siedzibie gminnej komisji wyborczej
do 24 stycznia 2009 r.	– zawiadomienie Komisarza Wyborczego o utworzeniu komitetu wyborczego
do 27 stycznia 2009 r.	– zgłaszanie do Komisarza Wyborczego kandydatów na członków gminnej komisji wyborczej
do 28 stycznia 2009 r.	– powołanie przez Komisarza Wyborczego gminnej komisji wyborczej
do 12 lutego 2009 r. (do godz. 24^{00})	– zgłaszanie gminnej komisji wyborczej list kandydatów na radnych
do 16 lutego 2009 r.	– nadanie numerów zarejestrowanym listom kandydatów na radnych
do 19 lutego 2009 r.	– zgłaszanie do gminnej komisji wyborczej kandydatów na członków obwodowych komisji wyborczych
do 22 lutego 2009 r.	– powołanie przez gminną komisję wyborczą obwodowej komisji wyborczej; – podanie do publicznej wiadomości, w formie obwieszczenia, informacji o numerach i granicach obwodów głosowania oraz o wyznaczonej siedzibie obwodowej komisji wyborczej
do 28 lutego 2009 r.	– rozplakatowanie obwieszczenia gminnej komisji wyborczej o zarejestrowanych listach kandydatów na radnych, zawierającego numery list, dane o kandydatach umieszczone w zgłoszeniach list wraz z ewentualnymi oznaczeniami kandydatów i list
do 1 marca 2009 r.	– sporządzenie spisu wyborców
13 marca 2009 r. godz. 24^{00}	– zakończenie kampanii wyborczej
14 marca 2009 r.	– przekazanie przewodniczącym obwodowych komisji wyborczych spisu wyborców
15 marca 2009 r. godz. 6^{00} - 20^{00}	– głosowanie

Poz. 158

UCHWAŁA NR XXVIII/164/08
Rady Gminy Białogard
z dnia 20 listopada 2008 r.

w sprawie zmiany regulaminu utrzymania czystości i porządku na terenie Gminy Białogard.

Na podstawie art. 18 ust. 2 pkt 15 oraz art. 40 ust. 1 i art. 41 ust. 1 ustawy z dnia 8 marca 1990 r. o samorządzie gminnym (Dz. U. z 2001 r. Nr 142, poz. 1591; z 2002 r. Nr 23, poz. 220, Nr 62, poz. 558, Nr 113, poz. 984, Nr 153, poz. 1271 i Nr 214, poz. 1806; z 2003 r. Nr 80, poz. 717 i Nr 162, poz. 1568; z 2004 r. Nr 116, poz. 1203; z 2005 r. Nr 172, poz. 1441; z 2006 r. Nr 17, poz. 128; z 2007 r. Nr 173, poz. 1218) i art. 4 ustawy z dnia 13 września 1996 r. o utrzymaniu czystości i porządku w gminach (Dz. U. z 2005 r. Nr 236, poz. 2008; z 2006 r. Nr 144, poz. 1042 i Nr 180, poz. 1495) Rada Gminy Białogard, po zasięgnięciu opinii Państwowego Powiatowego Inspektora Sanitarnego w Białogardzie uchwala, co następuje:

§ 1. W uchwale Nr XXXVIII/264/06 Rady Gminy Białogard z dnia 26 kwietnia 2006 r. w sprawie regulaminu utrzymania czystości i porządku na terenie Gminy Białogard (Dz. Urz. Woj. Zachodniopomorskiego Nr 82, poz. 1435; z 2008 r. Nr 25, poz. 480) wprowadza się zmianę poprzez dodanie w § 4 pkt 16 i 17 w brzmieniu:

„16) zobowiązuje się właścicieli nieruchomości do dokonywania wywozu odpadów komunalnych nie rzadziej niż co dwa miesiące;

17) właściciel nieruchomości zobowiązany jest do przechowywania dowodów wywozu nieczystości stałych i ciekłych przez okres trzech lat od dnia ich wydania. Umowa i rachunki powinny znajdować się na terenie posesji, z której odbierane są odpady lub nieczystości płynne".

§ 2. Pozostałe zapisy regulaminu utrzymania czystości i porządku na terenie Gminy Białogard pozostają bez zmian.

§ 3. Wykonanie uchwały powierza się Wójtowi Gminy Białogard.

§ 4. Uchwała wchodzi w życie po upływie 14 dni od ogłoszenia w Dzienniku Urzędowym Województwa Zachodniopomorskiego.

PRZEWODNICZĄCY RADY

Jan Budzyński

Poz. 159

UCHWAŁA NR XXXIII/233/08
Rady Miejskiej Białogardu
z dnia 26 listopada 2008 r.

w sprawie opłat za świadczenia przedszkoli publicznych prowadzonych przez Miasto oraz za pobyt dziecka w oddziale żłobkowym przedszkola publicznego prowadzonego przez Miasto.

Na podstawie art. 18 ust. 2 pkt 15 ustawy z dnia 8 marca 1990 r. o samorządzie gminnym (Dz. U. z 2001 r. Nr 142, poz. 1591; z 2002 r. Nr 23, poz. 220, Nr 62, poz. 558, Nr 113, poz. 984, Nr 153, poz. 1271 i Nr 214, poz. 1806; z 2003 r. Nr 80, poz. 717 i Nr 162, poz. 1568; z 2004 r. Nr 102, poz. 1055, Nr 116, poz. 1203 i Nr 167, poz. 1759; z 2005 r. Nr 172, poz. 1441 i Nr 175, poz. 1457; z 2006 r. Nr 17, poz. 128 i Nr 181, poz. 1337; z 2007 r. Nr 48, poz. 327, Nr 138, poz. 974 i Nr 173, poz. 1218 oraz z 2008 r. Nr 180, poz. 1111), art. 4 ust. 1 pkt 2 ustawy z dnia 20 grudnia 1996 r. o gospodarce komunalnej (Dz. U. z 1997 r. Nr 9, poz. 43, Nr 106, poz. 679 i Nr 121, poz. 770; z 1998 r. Nr 106, poz. 668; z 2002 r. Nr 113, poz. 984 oraz z 2003 r. Nr 96, poz. 874 i Nr 199, poz. 1937), art. 14 ust. 5 ustawy z dnia 7 września 1991 r. o systemie oświaty (Dz. U. z 2004 r. Nr 256, poz. 2572, 2004 r. Nr 273, poz. 2703 i Nr 281, poz. 2781;

z 2005 r. Nr 17, poz. 141, Nr 94, poz. 788, Nr 122, poz. 1020, Nr 131, poz. 1091, Nr 167, poz. 1400 i Nr 249, poz. 2104 oraz z 2006 r. Nr 144, poz. 1043 i Nr 208, poz. 1532; z 2007 r. Nr 42, poz. 273, Nr 80, poz. 542, Nr 115, poz. 791, Nr 120, poz. 818, Nr 180, poz. 1280 i Nr 181, poz. 1292 oraz z 2008 r. Nr 70, poz. 416 i Nr 145, poz. 917) i art. 34b ust. 2 ustawy z dnia 30 sierpnia 1991 r. o zakładach opieki zdrowotnej (Dz. U. z 2007 r. Nr 14, poz. 89, Nr 123, poz. 849, Nr 166, poz. 1172, Nr 176, poz. 1240 i Nr 181, poz. 1290 oraz z 2008 r. Nr 171, poz. 1056) Rada Miejska Białogardu uchwala, co następuje:

§ 1. 1. Ustala się opłaty za:

1) świadczenia przedszkoli publicznych prowadzonych przez Miasto w zakresie nauczania i wychowania przekraczającego podstawę programową wychowania przedszkolnego - w wysokości miesięcznie:
   a) 132 zł - za dziecko, na które pobierany jest zasiłek rodzinny na podstawie przepisów ustawy z dnia 28 listopada 2003 r. o świadczeniach rodzinnych (Dz. U. z 2006 r. Nr 139, poz. 992, Nr 222, poz. 1630; z 2007 r. Nr 64, poz. 427, Nr 105, poz. 720, Nr 109, poz. 747, Nr 192, poz. 1378 i Nr 200, poz. 1446 oraz z 2008 r. Nr 70, poz. 416 i Nr 138, poz. 872 i 875), zwany dalej „zasiłkiem",
   b) 147 zł - za dziecko, na które nie jest pobierany zasiłek;
2) pobyt w oddziale żłobkowym Przedszkola Miejskiego Nr 3 w Białogardzie - w wysokości miesięcznie:
   a) 132 zł - dziecka, na które pobierany jest zasiłek,
   b) 147 zł - dziecka, na które nie jest pobierany zasiłek.

2. Opłata określona w ust. 1 pkt 1 nie obejmuje kosztów wyżywienia dziecka.

3. Opłata określona w ust. 1 pkt 2 nie obejmuje świadczeń zdrowotnych.

4. Podstawą zastosowania opłat określonych w ust. 1 pkt 1 lit. a i pkt 2 lit. a jest decyzja ustalająca uprawnienie dziecka do zasiłku, wydana przez właściwy organ wymieniony w art. 20 ustawy, o której mowa w ust. 1 pkt 1 lit. a.

§ 2. Wysokość opłat, o których mowa w § 1 ust. 1, wynosi miesięcznie za każde dziecko:

1) 110 zł - w wypadku gdy do przedszkola, oddziału żłobkowego lub przedszkola i oddziału żłobkowego uczęszcza dwoje dzieci pozostających we wspólnym gospodarstwie domowym;
2) 77 zł - w wypadku gdy do przedszkola, oddziału żłobkowego lub przedszkola i oddziału żłobkowego uczęszcza więcej niż dwoje dzieci pozostających we wspólnym gospodarstwie domowym.

§ 3. Traci moc uchwała Nr IV/19/06 Rady Miejskiej Białogardu z dnia 20 grudnia 2006 r. w sprawie opłat za świadczenia przedszkoli publicznych prowadzonych przez Miasto oraz za pobyt dziecka w oddziale żłobkowym przedszkola publicznego prowadzonego przez Miasto (Dz. Urz. Woj. Zachodniopomorskiego z 2007 r. Nr 9, poz. 148).

§ 4. Uchwała wchodzi w życie 1 stycznia 2009 r.

PRZEWODNICZĄCY RADY

Andrzej Świrko

Poz. 160

UCHWAŁA NR XXI/285/2008
Rady Gminy Darłowo
z dnia 26 listopada 2008 r.

w sprawie zmiany miejscowego planu zagospodarowania przestrzennego Gminy Darłowo.

Na podstawie art. 20 ust. 1 ustawy z dnia 27 marca 2003 r. o planowaniu i zagospodarowaniu przestrzennym (Dz. U. z 2004 r. Nr 6, poz. 41 i Nr 141, poz. 1492; z 2005 r. Nr 113, poz. 954 i Nr 130, poz. 1087; z 2006 r. Nr 45, poz. 319 i Nr 225, poz. 1635; z 2007 r. Nr 127, poz. 880; z 2008 r. Nr 199, poz. 1227 i Nr 201, poz. 1237) Rada Gminy Darłowo uchwala, co następuje:

Rozdział 1
Przepisy wstępne

§ 1. 1. Zgodnie z uchwałą Nr XIII/174/2007 Rady Gminy Darłowo z dnia 19 grudnia 2007 r. w sprawie przystąpienia do sporządzenia zmiany miejscowego planu zagospodarowania przestrzennego gminy Darłowo uchwalonego uchwałą Nr XXII/282/2005 Rady Gminy Darłowo z dnia 30 czerwca 2005 r., po stwierdzeniu zgodności ze Studium uwarunkowań i kierunków zagospodarowania przestrzennego gminy Darłowo przyjętego uchwałą Nr XLI/373/97 Rady Gminy Darłowo z dnia 30 grudnia 1997 r. zmienionego uchwałą Nr XXI/284/08 Rady Gminy Darłowo z dnia 26 listopada 2008 r., uchwala się zmianę miejscowego planu zagospodarowania przestrzennego gminy Darłowo dla obszaru części obrębu Kowalewiczki, Kowalewice i Sulimice w gminie Darłowo dla lokalizacji farmy elektrowni wiatrowych wraz z urządzeniami infrastruktury towarzyszącej, zwaną dalej planem.

2. Plan obejmuje obszar położony w części obrębu Kowalewiczki, Kowalewice i Sulimice w gminie Darłowo o łącznej powierzchni 282,67 ha.

3. Granice planu przedstawione są na rysunkach planu w skali 1:5000, stanowiących załącznik nr 1 do niniejszej uchwały.

4. Przedmiotem planu zagospodarowania przestrzennego jest możliwość lokalizacji elektrowni wiatrowych wraz z infrastrukturą techniczną.

5. Integralnymi częściami planu miejscowego są następujące załączniki do uchwały:

1) załącznik nr 1 składający się z arkuszy 1.1, 1.2 i 1.3 - rysunki miejscowego planu zagospodarowania przestrzennego w skali 1:5000;
2) załączniki nr 2 składający się z arkuszy 2.1.1, 2.1.2, 2.2.1, 2.3.1 i 2.3.2 - rysunki miejscowego planu zagospodarowania przestrzennego w skali 1:2000;
3) załącznik nr 3 - wyrys ze „Studium uwarunkowań i kierunków zagospodarowania przestrzennego gminy Darłowo";
4) załącznik nr 4 - rozstrzygnięcie o sposobie rozpatrzenia uwag do projektu planu miejscowego;
5) załącznik nr 5 - rozstrzygnięcie w sprawie sposobu realizacji inwestycji z zakresu infrastruktury technicznej, należących do zadań własnych gminy oraz zasad ich finansowania, zgodnie z przepisami o finansach publicznych.

§ 2. 1. Na obszarze planu, ustala się:

1) przeznaczenie terenów oraz linie rozgraniczające tereny o różnym przeznaczeniu lub różnych zasadach zagospodarowania, a także szczególne warunki zagospodarowania terenów oraz ograniczenia w ich użytkowaniu, w tym zakaz zabudowy;
2) zasady ochrony i kształtowania ładu przestrzennego oraz parametry i wskaźniki kształtowania zabudowy oraz zagospodarowania terenu, w tym linie zabudowy, gabaryty obiektów i wskaźniki intensywności zabudowy;
3) zasady ochrony środowiska, przyrody, krajobrazu kulturowego, dziedzictwa kulturowego i zabytków;
4) zasady i warunki scalania i podziału nieruchomości;
5) zasady modernizacji, rozbudowy i budowy systemów komunikacji i infrastruktury technicznej;
6) sposób i termin tymczasowego zagospodarowania, urządzania i użytkowania terenów;
7) stawki procentowe, na podstawie których ustala się jednorazową opłatę od wzrostu wartości nieruchomości.

2. Ustalenia planu zawarte w tekście uchwały obejmują:

1) R - teren upraw polowych z zakazem lokalizacji zabudowy;
2) ZL - tereny leśne;
3) EW/R - teren lokalizacji elektrowni wiatrowych, infrastruktury towarzyszącej i upraw polowych;
4) KD.L - teren istniejącej drogi publiczne, lokalnej.

3. Przebieg linii rozgraniczających dla celów opracowań geodezyjnych należy określać poprzez odczyt osi odpowiednich linii z rysunku planu.

Rozdział 2
Przepisy ogólne

§ 3. 1. Ustalenia z zakresu obsługi inżynieryjnej:

1) elektrownie będą pracowały bezobsługowo, w związku z tym nie zachodzi potrzeba uzbrojenia terenu w sieci wodociągowe i kanalizacyjne;
2) inwestor zobowiązany jest do powiadomienia odpowiednich władz lotniczych, z co najmniej dwumiesięcznym wyprzedzeniem, o przewidywanych terminach ukończenia budowy elektrowni wiatrowych oraz wykonania oznakowania przeszkodowego zgodnie z obowiązującymi przepisami i podania dokładnych współrzędnych WGS-84, z dokładnością do 1 s elektrowni wiatrowych, wysokość masztów wraz z łopatą w pozycji pionowej w m n.p.m. z dokładnością do jednego metra;
3) elektrownie połączyć liniami elektroenergetycznymi ze stacją elektroenergetyczną - GPZ. Dopuszcza się, równoległe do linii energetycznych, ułożenie linii teletechnicznych oraz na terenie opracowania sieci, obiektów i urządzeń infrastruktury technicznej;
4) wszystkie obiekty o wysokości równej i większej niż 100,0 m nad poziom terenu, stanowią przeszkody lotnicze i ze względu na zapewnienie warunków bezpieczeństwa ruchu cywilnych statków powietrznych muszą być uzgadniane z Prezesem Urzędu Lotnictwa Cywilnego.

2. W zakresie ochrony środowiska ustala się:

1) obowiązek przeprowadzenia dla terenów elementarnych przeznaczonych w planie pod lokalizację elektrowni wiatrowych oceny oddziaływania na środowisko ze szczególnym uwzględnieniem oddziaływania przedsięwzięcia na środowisko, w tym na awifaunę i trasy jej migracji w rejonie usytuowania przedsięwzięcia;
2) obowiązek prowadzenia minimum rocznego monitoringu z pełnym uwzględnieniem okresu rozrodczego i okresu wegetacji roślin skutków oddziaływania inwestycji na środowisko przyrodnicze, a w szczególności na migrujące zwierzęta, w tym ptaki i ostoje ich bytowania. Zakres i zasięg prowadzonego monitoringu należy uzgodnić w porozumieniu z Regionalnym Dyrektorem Ochrony Środowiska;
3) występujące w granicach opracowania urządzenia drenarskie i melioracyjne muszą być zachowane, w przypadku kolizji z projektowanymi urządzeniami i sieciami należy przebudować istniejącą sieć melioracyjną w uzgodnieniu z odpowiednim organem ds. melioracji i urządzeń wodnych;
4) należy zabezpieczyć wierzchnią warstwę gleby a po zakończeniu budowy i montażu przywrócić pierwotny stan terenu i sposób jego użytkowania;
5) zakaz lokalizacji obiektów powodujących przekroczenie dopuszczalnych norm uciążliwości poza granicami obszaru objętego planem.

3. Ustalenia z zakresu ochrony środowiska kulturowego.

Na terenie objętym planem znajdują się stanowiska archeologiczne objęte strefą „W.III." ograniczonej ochrony konserwatorskiej stanowisk archeologicznych polegającej na prowadzeniu interwencyjnych badań archeologicznych w przypadku podejmowania prac ziemnych.

Strefa „W.III." obejmuje stanowiska ujęte w ewidencji służby konserwatorskiej.

Obowiązuje:

a) współdziałanie w zakresie zamierzeń inwestycyjnych i innych związanych z pracami ziemnymi z odpowiednim organem ds. ochrony zabytków,
b) przeprowadzenie archeologicznych badań ratunkowych na terenie objętym realizacją prac ziemnych, na zasadach określonych przepisami szczególnymi dotyczącymi ochrony zabytków.

Rozdział 3
Przepisy szczegółowe

§ 4. Na terenie, o łącznej powierzchni 15,37 ha, oznaczonym na załącznikach graficznych nr 1.1 i 1.3 symbolem ZL, ustala się:

1) przeznaczenie: tereny leśne;
2) zagospodarowanie zgodnie z planem urządzania lasu;
3) zasady ochrony środowiska zgodnie z Rozdziałem 2 niniejszej uchwały.

§ 5. Na terenie, o łącznej powierzchni 259,13 ha, oznaczonym na załącznikach graficznych w skali 1:5000 - nr 1.1, 1.2 i 1.3 oraz na załącznikach w skali 1:2000 - 2.1.1, 2.1.2, 2.2.1, 2.3.1 i 2.3.2, symbolem R, ustala się:

1) przeznaczenie: teren upraw polowych;
2) zakaz lokalizacji zabudowy;
3) dopuszcza się prowadzenie linii elektroenergetycznych i teletechnicznych oraz sieci urządzeń i obiektów infrastruktury technicznej;
4) dopuszcza się instalacje urządzeń do pomiaru prędkości i kierunku wiatru;
5) dopuszcza się możliwość wtórnych podziałów geodezyjnych użytków rolnych zgodnie z przepisami odrębnymi;
6) dopuszcza się wykorzystanie terenu pod budowę dróg montażowych oraz dróg dla celów serwisowych w okresie eksploatacji elektrowni wiatrowych;
7) fragmenty terenu objęte strefą „W III" ochrony konserwatorskiej stanowisk archeologicznych;
8) zasady ochrony środowiska, dziedzictwa kulturowego i zabytków zgodnie z Rozdziałem 2 niniejszej uchwały.

§ 6. Na terenach, o łącznej powierzchni 6,23 ha, oznaczonych na załącznikach graficznych w skali 1:2000 - nr 2.1.1, 2.1.2, 2.2.1, 2.3.1 i 2.3.2, symbolem 1 EW/R o powierzchni 1,08 ha, 2 EW/R o powierzchni 1,87 ha, 3 EW/R o powierzchni 0,72 ha, 4 EW/R o powierzchni 0,97 ha i 5 EW/R o powierzchni 1,04 ha, ustala się:

1) przeznaczenie terenu: obszar lokalizacji do 5 wież elektrowni wiatrowych o mocy do 3,5 MW, o łącznej mocy do 17,5 MW;
2) poza obszarem lokalizacji wieży użytkowanie rolnicze;
3) zasady zagospodarowania terenu:
   a) maksymalna wysokość skrajnego punktu wirnika w pozycji pionowej - 160 m ponad poziom terenu,
   b) w celu spełnienia warunków wynikających z norm dopuszczalnego poziomu hałasu, lokalizację wież dopuszcza się w odległości minimum 400 m od zabudowy mieszkaniowej lub innej przeznaczonej na stały pobyt ludzi,
   c) minimalna odległość między wieżami - 280 m,
   d) wszystkie elementy konstrukcji wieży i turbiny powinny być pomalowane na kolor jasny, pastelowy, nie kontrastujący z otoczeniem, powierzchnia obiektu matowa - bez refleksów świetlnych,
   e) zakaz umieszczania na elektrowniach wiatrowych reklam za wyjątkiem oznaczenia nazwy i symbolu producenta i/lub właściciela na gondolach wiatrowych,
   f) elektrownie wiatrowe wymagają oznakowania przeszkodowego: nocnego oraz dziennego, zgodnie z obowiązującymi przepisami,
   g) dopuszcza się instalacje urządzeń do pomiaru prędkości i kierunku wiatru,
   h) dopuszcza się wykorzystanie terenu pod budowę placów i dróg montażowych oraz dróg dla celów serwisowych w okresie eksploatacji,
   i) dopuszcza się prowadzenie linii elektroenergetycznych i teletechnicznych, zgodnie z wymogami obowiązujących w tym zakresie norm i odrębnych przepisów branżowych oraz sieci, obiektów i urządzeń infrastruktury technicznej,
   j) fragment terenu 2 EW/R, objęty strefą „W III" ochrony konserwatorskiej stanowisk archeologicznych,
   k) zakaz wtórnych podziałów geodezyjnych;
4) obsługę komunikacyjną terenów od drogi wojewódzkiej nr 203 relacji Darłowo - Postomino lub drogi wojewódzkiej nr 205 relacji Darłowo - Sławno poprzez drogę powiatową nr 0502Z relacji Krupy - Borzyszkowo i nr 0503Z relacji Sulimice - Stary Jarosław, drogi gminne i drogi realizowane na czas budowy, montażu i celów serwisowych w okresie eksploatacji;
5) obsługę inżynieryjną, zasady ochrony środowiska, dziedzictwa kulturowego i zabytków zgodnie z Rozdziałem 2 niniejszej uchwały.

§ 7. Na terenie, o łącznej powierzchni 2,32 ha, oznaczonym na załączniku graficznym nr 1.1 i 1.3, symbolem KD.L, ustala się:

1) przeznaczenie: teren istniejącej drogi publicznej, lokalnej do zachowania;
2) dopuszcza się prowadzenie podziemnych linii elektroenergetycznych i teletechnicznych oraz sieci innej infrastruktury technicznej;
3) dopuszcza się wykorzystanie terenu pod budowę dróg montażowych oraz dróg dojazdowych dla celów serwisowych w okresie eksploatacji elektrowni wiatrowych;
4) fragment terenu objęty strefą „W III" ochrony konserwatorskiej stanowisk archeologicznych;
5) obsługę inżynieryjną, zasady ochrony środowiska, dziedzictwa kulturowego i zabytków zgodnie z Rozdziałem 2 niniejszej uchwały.

Rozdział 4
Przepisy końcowe

§ 8. 1. Ustala się jednorazową opłatę od wzrostu wartości nieruchomości w wysokości 30%.

2. Zmienia się przeznaczenie gruntów rolnych pochodzenia mineralnego, niestanowiących zwartego kompleksu użytków rolnych, na cele nierolnicze pod fundamenty wież i drogi serwisowe - eksploatacyjne, o łącznej powierzchni 0,4544 ha, w tym: R IV a o powierzchni 0,0578 ha, R IV b o powierzchni 0,0298 ha, R V o powierzchni 0,1522 ha, R VI o powierzchni 0,0952 ha i Ł V o powierzchni 0,1194 ha.

3. Zmienia się czasowo przeznaczenie gruntów rolnych pochodzenia mineralnego, niestanowiących zwartego kompleksu użytków rolnych, na cele nierolnicze pod drogi montażowe i place montażowe, o łącznej powierzchni 1,9737 ha, w tym: R IV a o powierzchni 0,1776 ha, R IV b o powierzchni 0,1222 ha, R V o powierzchni 0,6717 ha i Ł V o powierzchni 0,6438 ha.

4. Na obszarze objętym niniejszym planem miejscowym, traci moc uchwała Nr XXII/282/2005 Rady Gminy Darłowo z dnia 30 czerwca 2005 r. w sprawie miejscowego planu zagospodarowania przestrzennego Gminy Darłowo na całym obszarze z wyłączeniem działek: obręb Cisowo: nr ew. 5/2, 523/2, 531/1, 532/5, 532/7, 542/1, 543/1, 550, 551, 552, 561/1, 76/3, 101/3, 100/1, 88/4, 60/2, 68/2, 69/1, 64/4, 47/1, 79/4, obręb Barzowice: nr ew. 143/1, 159/2, 161/2, 168, obręb Kopań: nr ew. 151/1, 153/1, 174/2, obręb Zakrzewo: nr ew. 45/3, 142/5, 40/2, 36/5, 44/1, 142/3, 139/1, 42/2, 138/1 (Dz. Urz. Woj. Zachodniopomorskiego z 2006 r. Nr 96, poz. 1815).

§ 9. Wykonanie niniejszej uchwały powierza się Wójtowi Gminy Darłowo.

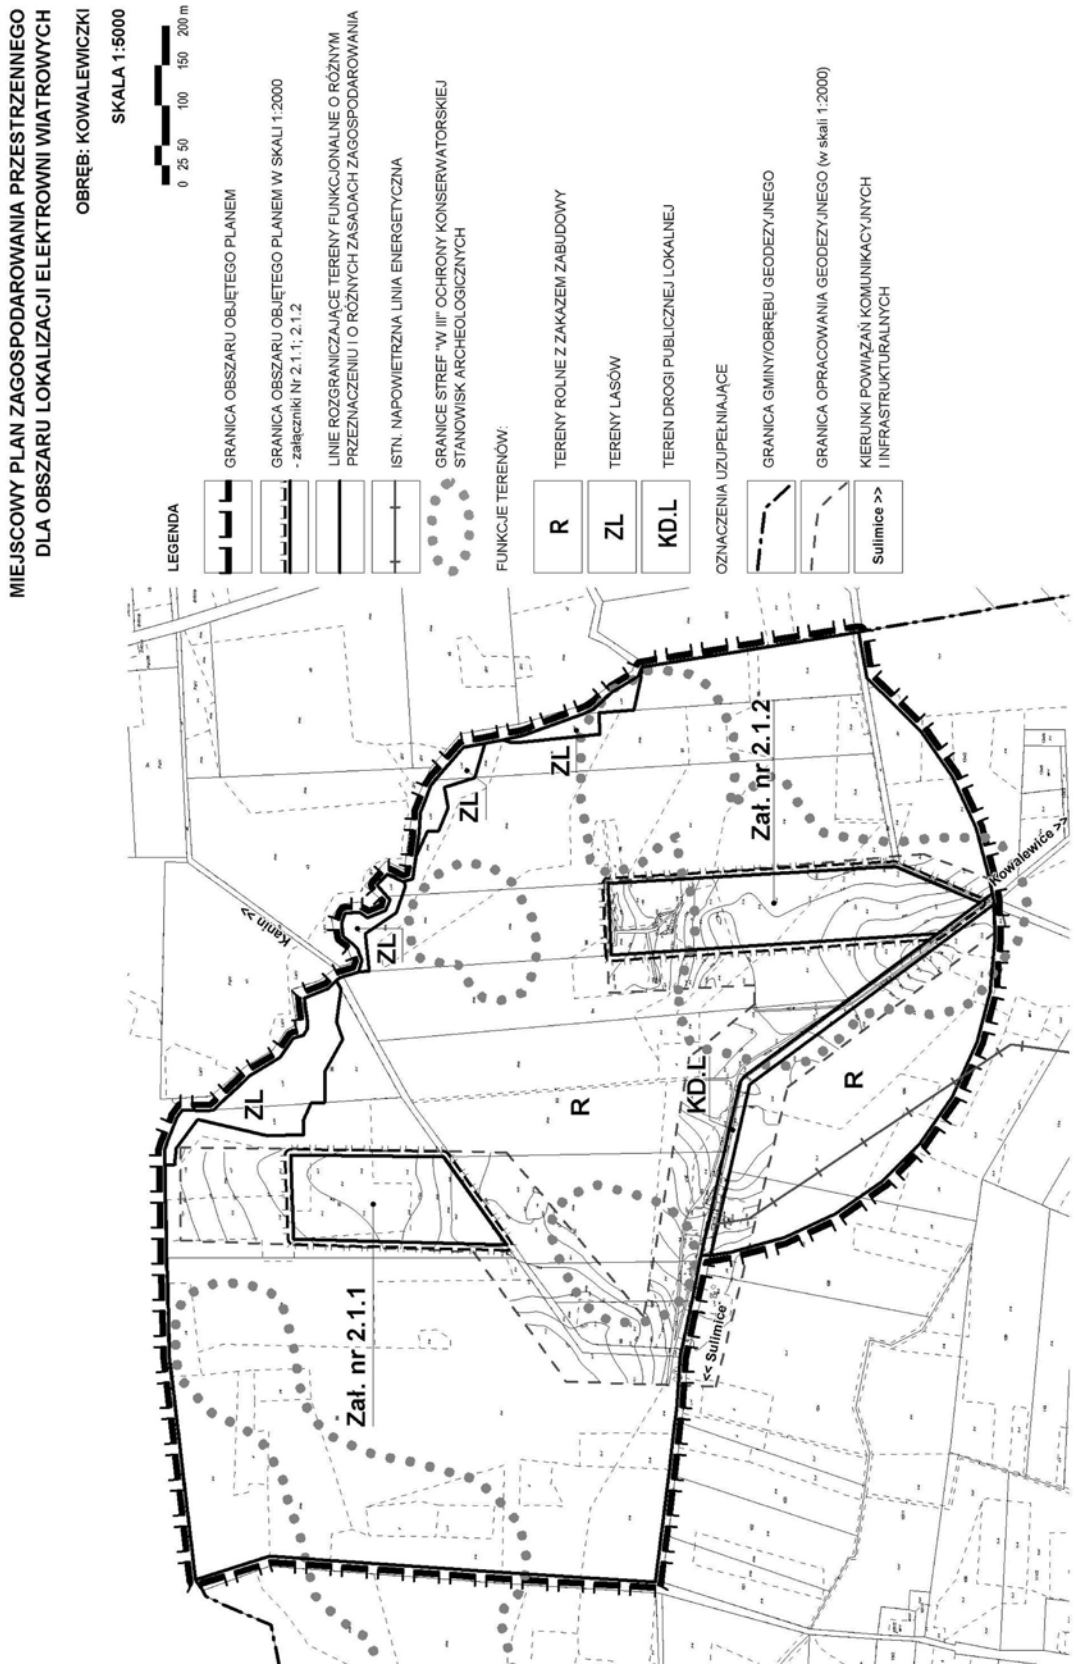
§ 10. Uchwała wchodzi w życie po upływie 30 dni od dnia jej ogłoszenia w Dzienniku Urzędowym Województwa Zachodniopomorskiego i podlega publikacji na stronie internetowej Urzędu Gminy Darłowo.

PRZEWODNICZĄCY RADY

Władysław Krakowiak

Załączniki do uchwały Nr XXI/285/2008
Rady Gminy Darłowo
z dnia 26 listopada 2008 r. (poz. 160)

Załącznik nr 1 arkusz 1.1



arkusz 1.2

MIEJSCOWY PLAN ZAGOSPODAROWANIA PRZESTRZENNEGO DLA OBSZARU LOKALIZACJI ELEKTROWNI WIATROWYCH

OBRĘBY: KOWALEWICZKI, SULIMICE

SKALA 1:5000

0 25 50 100 150 200 m

LEGENDA

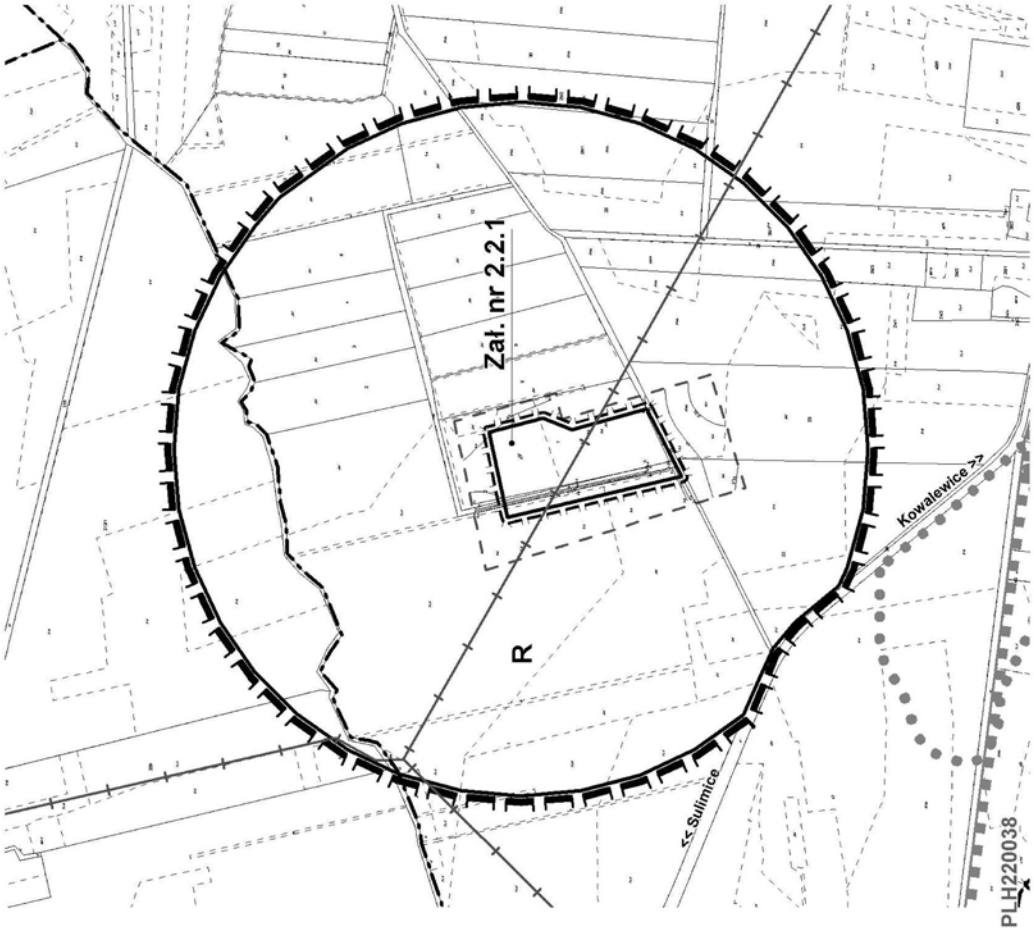
- GRANICA OBSZARU OBJĘTEGO PLANEM
- GRANICA OBSZARU OBJĘTEGO PLANEM W SKALI 1:2000 - załącznik Nr 2.2.1
- LINIE ROZGRANICZAJĄCE TERENY FUNKCJONALNE O RÓŻNYM PRZEZNACZENIU I O RÓŻNYCH ZASADACH ZAGOSPODAROWANIA
- ISTN. NAPOWIETRZNA LINIA ENERGETYCZNA SN - DO PRZEBUDOWY

FUNKCJE TERENÓW:

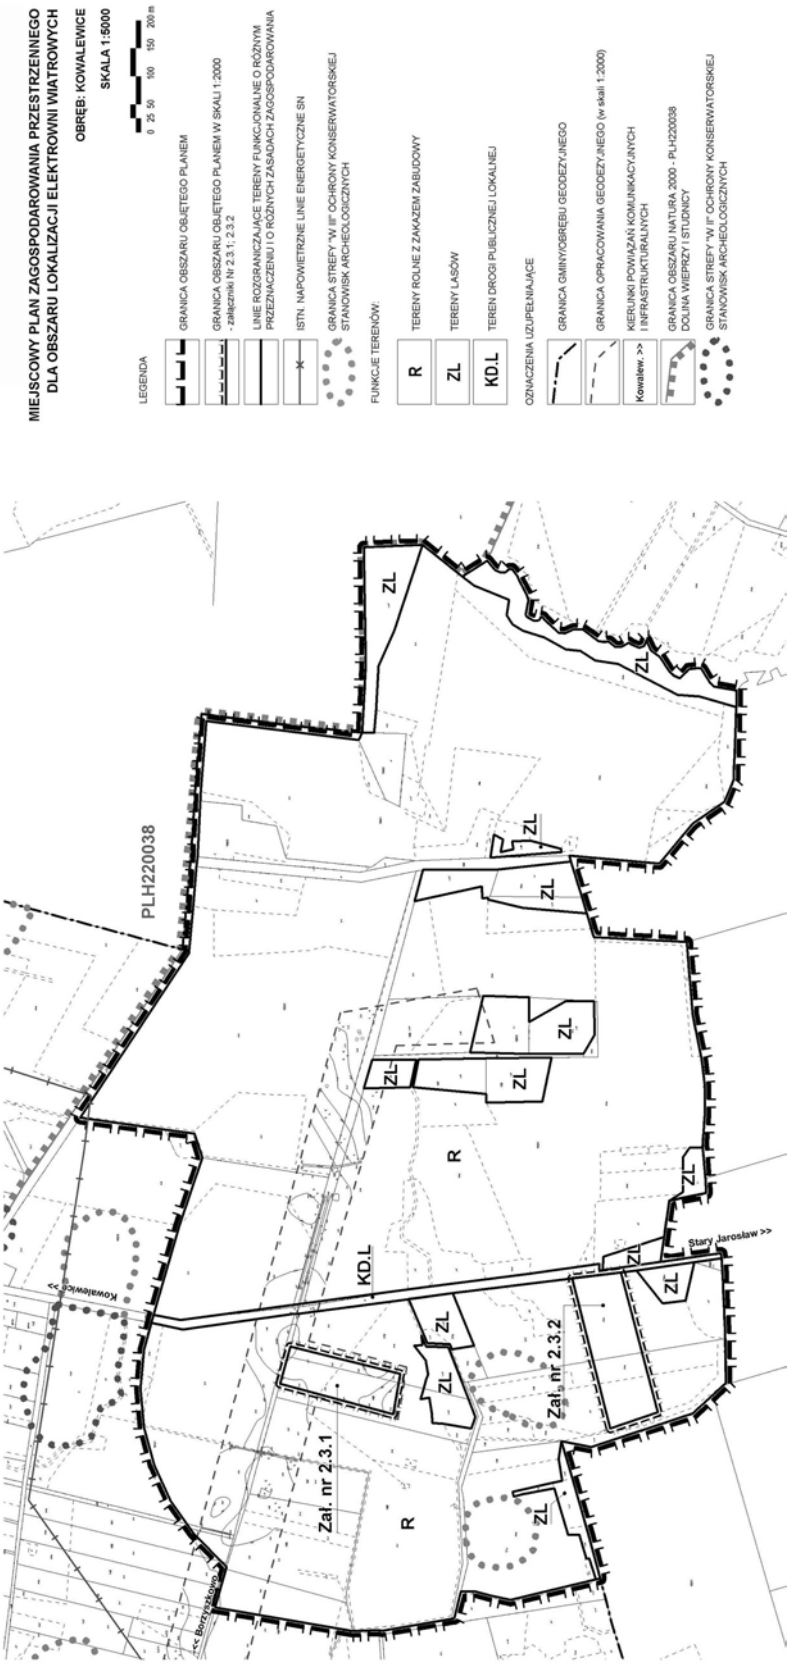
- R – TEREN ROLNY Z ZAKAZEM ZABUDOWY

OZNACZENIA UZUPEŁNIAJĄCE

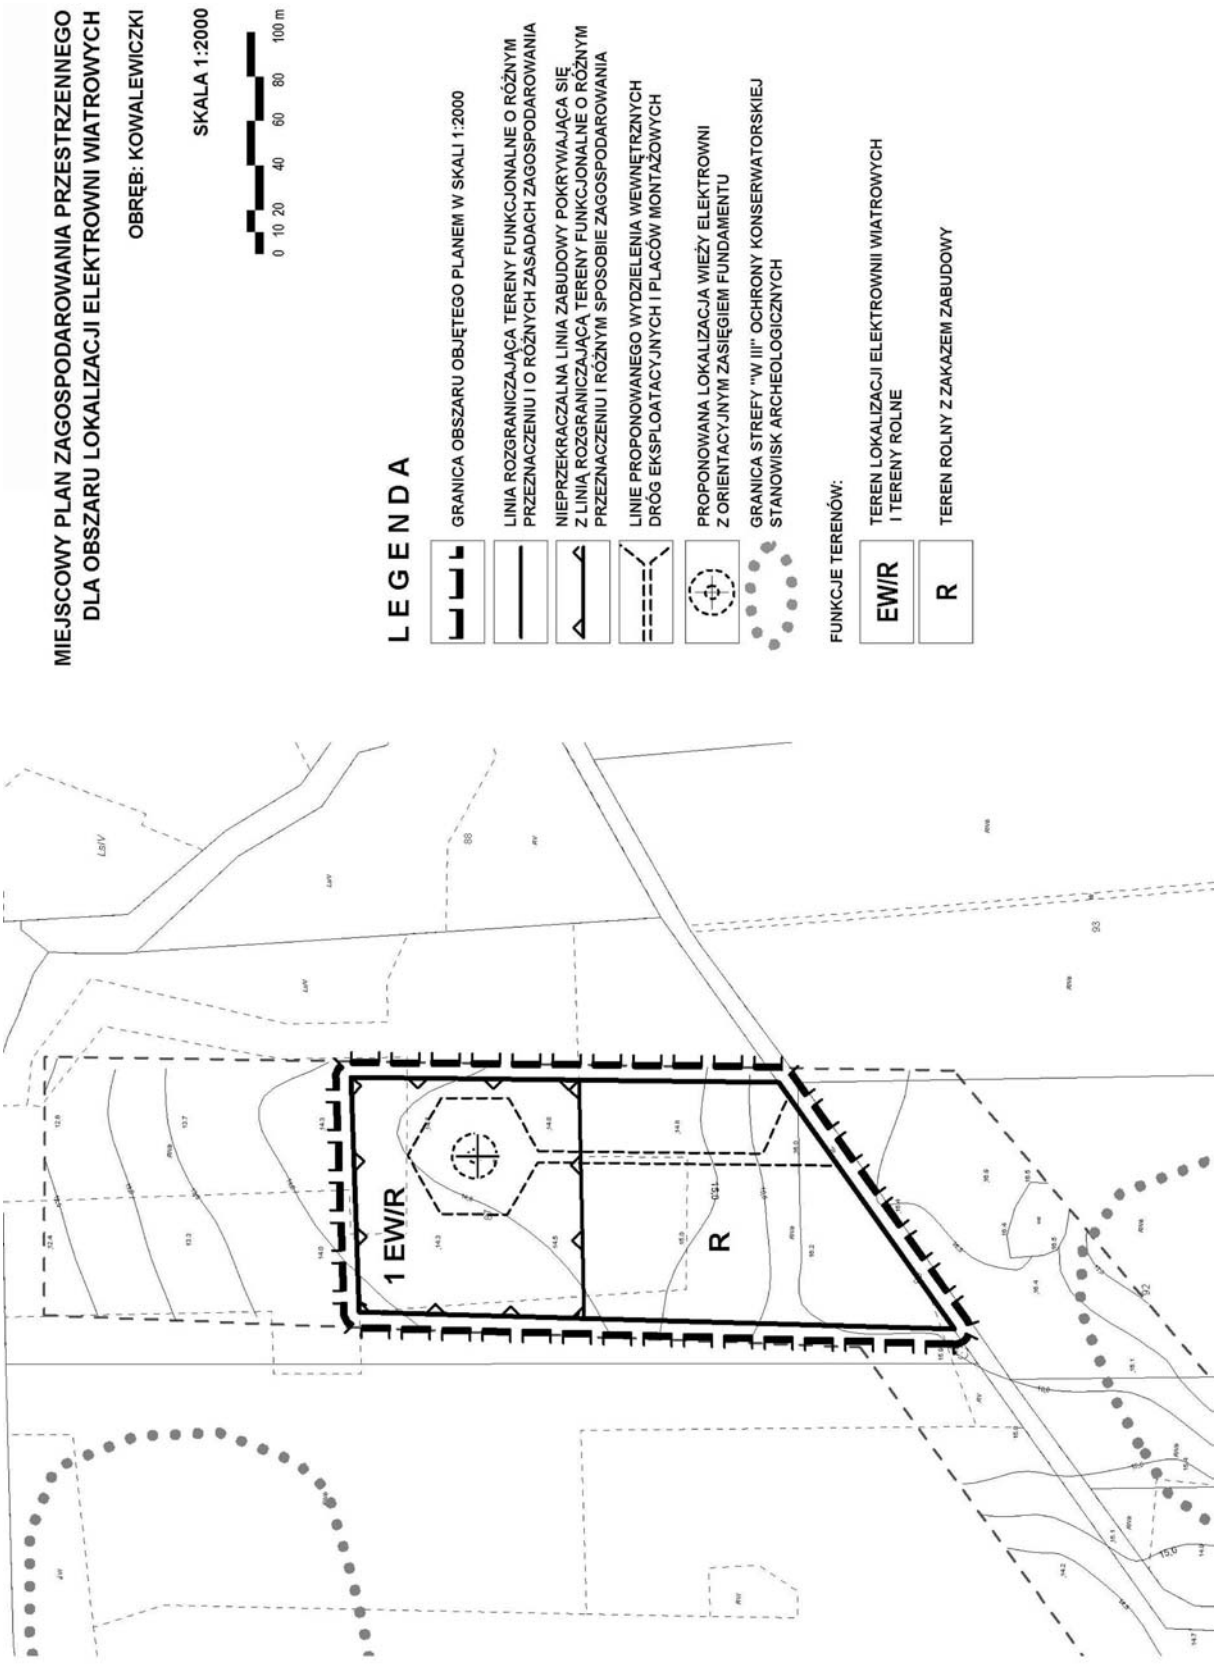
- GRANICE OBRĘBÓW GEODEZYJNYCH
- GRANICA OPRACOWANIA GEODEZYJNEGO (w skali 1:2000)
- Sulimice >> – KIERUNKI POWIĄZAŃ KOMUNIKACYJNYCH I INFRASTRUKTURALNYCH
- GRANICA OBSZARU NATURA 2000 - PLH220038 DOLINA WIEPRZY I STUDNICY
- GRANICA STREFY "W III" OCHRONY KONSERWATORSKIEJ STANOWISK ARCHEOLOGICZNYCH



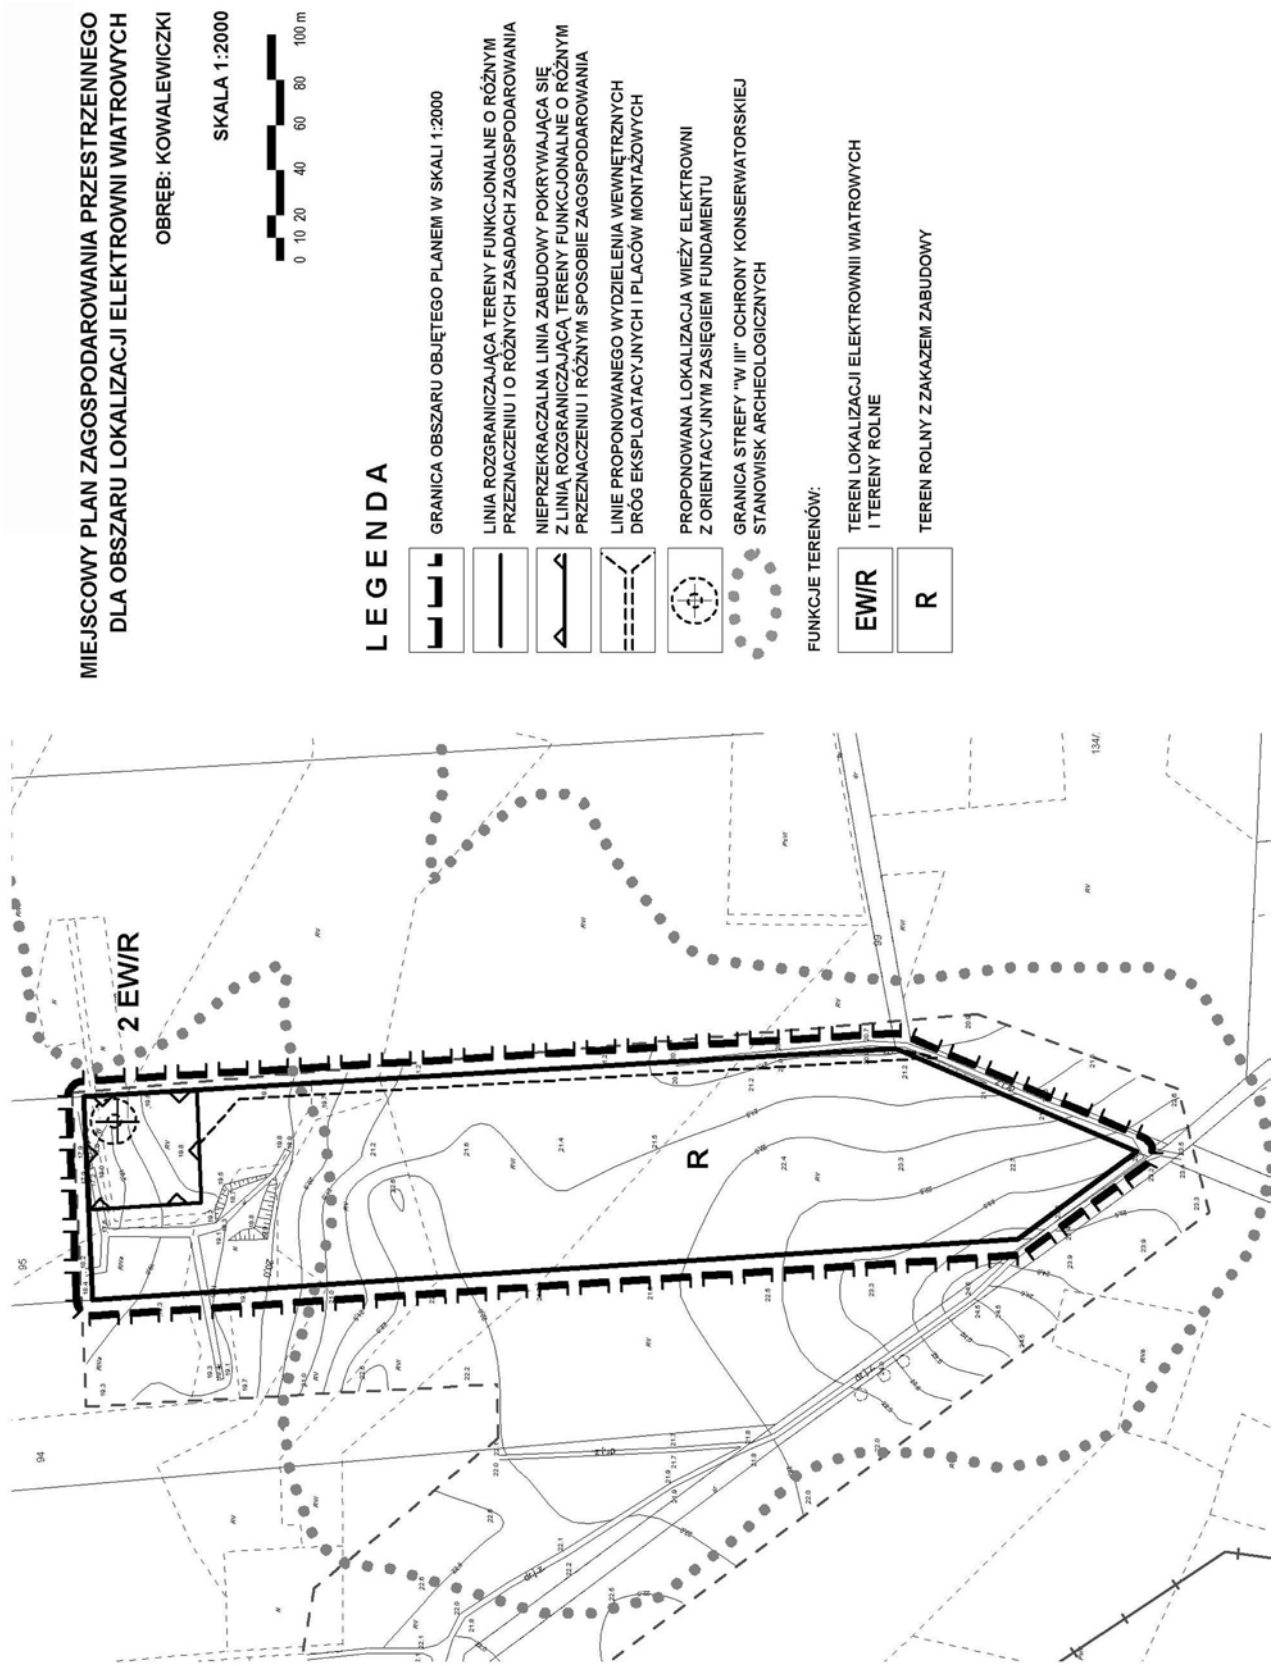
arkusz 1.3


MIEJSCOWY PLAN ZAGOSPODAROWANIA PRZESTRZENNEGO
DLA OBSZARU LOKALIZACJI ELEKTROWNI WIATROWYCH
OBRĘB: KOWALEWICE
SKALA 1:5000
0 25 50 100 150 200 m
LEGENDA
GRANICA OBSZARU OBJĘTEGO PLANEM
GRANICA OBSZARU OBJĘTEGO PLANEM W SKALI 1:2000
- załączniki Nr 2.3.1, 2.3.2
LINIE ROZGRANICZAJĄCE TERENY FUNKCJONALNE O RÓŻNYM PRZEZNACZENIU I O RÓŻNYCH ZASADACH ZAGOSPODAROWANIA
ISTN. NAPOWIETRZNE LINIE ENERGETYCZNE SN
GRANICA STREFY "W III° OCHRONY KONSERWATORSKIEJ STANOWISK ARCHEOLOGICZNYCH
FUNKCJE TERENÓW:
R TEREWY ROLNE Z ZAKAZEM ZABUDOWY
ZL TEREWY LASÓW
KD.L TEREN DROGI PUBLICZNEJ LOKALNEJ
OZNACZENIA UZUPEŁNIAJĄCE
GRANICA GMINY/OBRĘBU GEODEZYJNEGO
GRANICA OPRACOWANIA GEODEZYJNEGO (w skali 1:2000)
KIERUNKI POWIĄZAŃ KOMUNIKACYJNYCH I INFRASTRUKTURALNYCH
Kowalew. >>
GRANICA OBSZARU NATURA 2000 - PLH220038 DOLINA WIEPRZY I STUDNICY
GRANICA STREFY "W II° OCHRONY KONSERWATORSKIEJ STANOWISK ARCHEOLOGICZNYCH
PLH220038
ZL
R
KD.L
Zał. nr 2.3.1
Zał. nr 2.3.2
Kowalewice >>
<< Bożejewo
Stary Jarosław >>

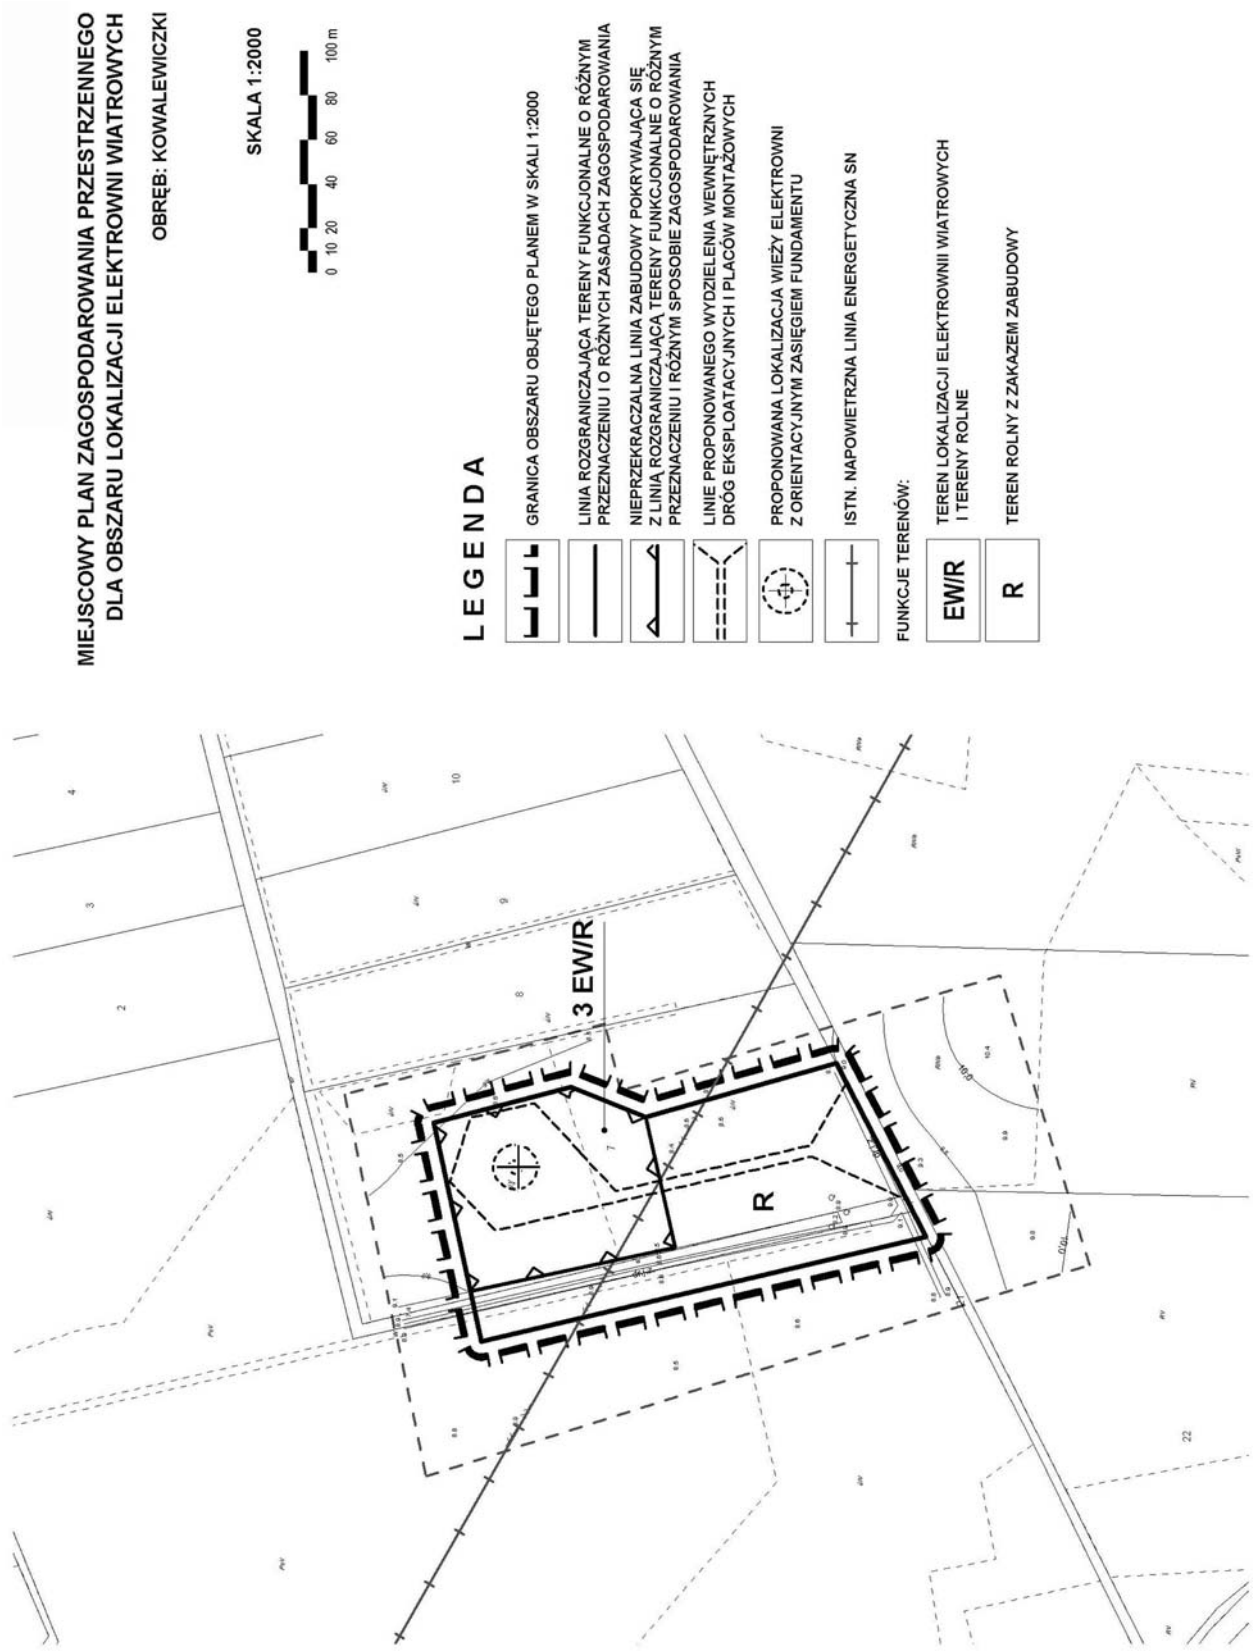
Załącznik nr 2 arkusz 2.1.1



arkusz 2.1.2


MIEJSCOWY PLAN ZAGOSPODAROWANIA PRZESTRZENNEGO
DLA OBSZARU LOKALIZACJI ELEKTROWNI WIATROWYCH
OBRĘB: KOWALEWICZKI
SKALA 1:2000
0 10 20 40 60 80 100 m
LEGENDA
GRANICA OBSZARU OBJĘTEGO PLANEM W SKALI 1:2000
LINIA ROZGRANICZAJĄCA TERENY FUNKCJONALNE O RÓŻNYM PRZEZNACZENIU I O RÓŻNYCH ZASADACH ZAGOSPODAROWANIA
NIEPRZEKRACZALNA LINIA ZABUDOWY POKRYWAJĄCA SIĘ Z LINIĄ ROZGRANICZAJĄCĄ TERENY FUNKCJONALNE O RÓŻNYM PRZEZNACZENIU I RÓŻNYM SPOSOBIE ZAGOSPODAROWANIA
LINIE PROPONOWANEGO WYDZIELENIA WEWNĘTRZNYCH DRÓG EKSPLOATACYJNYCH I PLACÓW MONTAŻOWYCH
PROPONOWANA LOKALIZACJA WIEŻY ELEKTROWNI Z ORIENTACYJNYM ZASIĘGIEM FUNDAMENTU
GRANICA STREFY "W III" OCHRONY KONSERWATORSKIEJ STANOWISK ARCHEOLOGICZNYCH
FUNKCJE TERENÓW:
EW/R
TEREN LOKALIZACJI ELEKTROWNII WIATROWYCH I TERENY ROLNE
R
TEREN ROLNY Z ZAKAZEM ZABUDOWY
2 EW/R
R

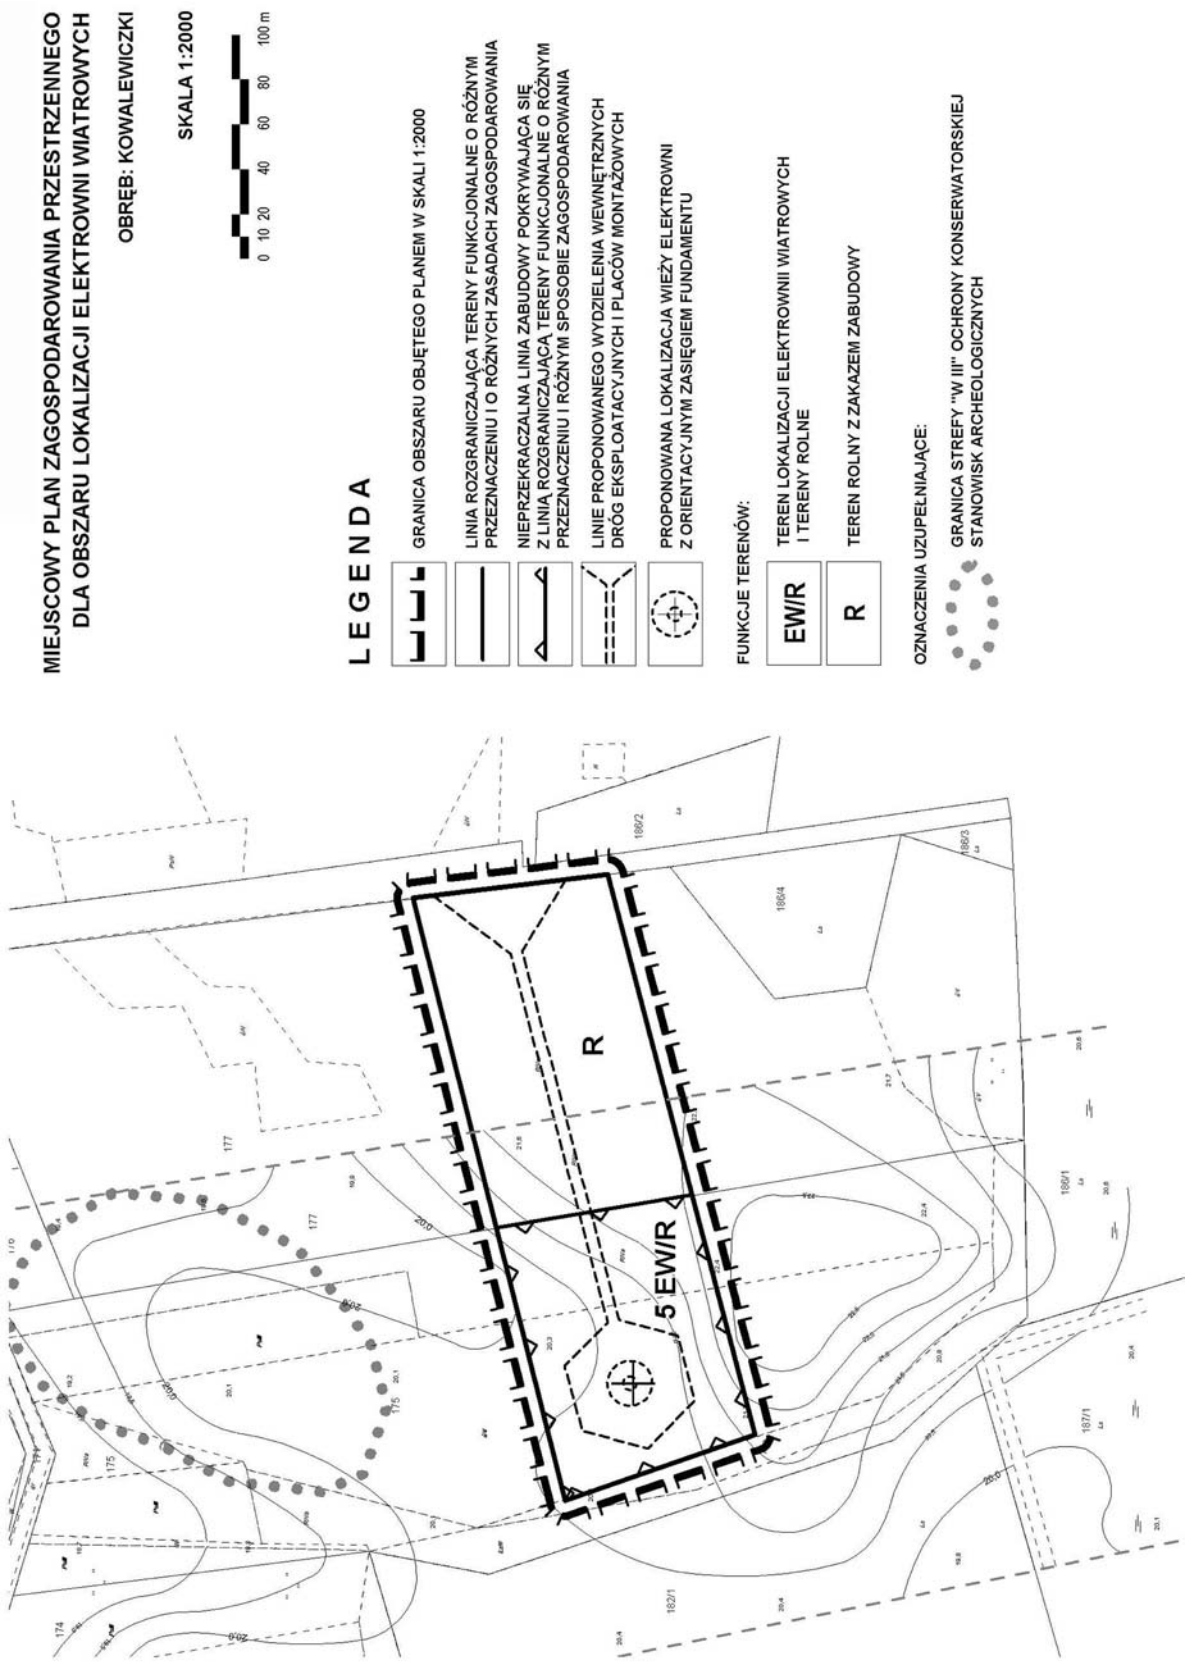
arkusz 2.2.1


MIEJSCOWY PLAN ZAGOSPODAROWANIA PRZESTRZENNEGO
DLA OBSZARU LOKALIZACJI ELEKTROWNI WIATROWYCH
OBRĘB: KOWALEWICZKI
SKALA 1:2000
0 10 20 40 60 80 100 m
LEGENDA
GRANICA OBSZARU OBJĘTEGO PLANEM W SKALI 1:2000
LINIA ROZGRANICZAJĄCA TERENY FUNKCJONALNE O RÓŻNYM PRZEZNACZENIU I O RÓŻNYCH ZASADACH ZAGOSPODAROWANIA
NIEPRZEKRACZALNA LINIA ZABUDOWY POKRYWAJĄCA SIĘ Z LINIĄ ROZGRANICZAJĄCĄ TERENY FUNKCJONALNE O RÓŻNYM PRZEZNACZENIU I RÓŻNYM SPOSOBIE ZAGOSPODAROWANIA
LINIE PROPONOWANEGO WYDZIELENIA WEWNĘTRZNYCH DRÓG EKSPLOATACYJNYCH I PLACÓW MONTAŻOWYCH
PROPONOWANA LOKALIZACJA WIEŻY ELEKTROWNI Z ORIENTACYJNYM ZASIĘGIEM FUNDAMENTU
ISTN. NAPOWIETRZNA LINIA ENERGETYCZNA SN
FUNKCJE TERENÓW:
EW/R TEREN LOKALIZACJI ELEKTROWNII WIATROWYCH I TERENY ROLNE
R TEREN ROLNY Z ZAKAZEM ZABUDOWY
3 EW/R
R

arkusz 2.3.1

MIEJSCOWY PLAN ZAGOSPODAROWANIA PRZESTRZENNEGO
DLA OBSZARU LOKALIZACJI ELEKTROWNI WIATROWYCH
OBRĘB: KOWALEWICZKI
SKALA 1:2000
0 10 20 40 60 80 100 m
LEGENDA
GRANICA OBSZARU OBJĘTEGO PLANEM W SKALI 1:2000
LINIA ROZGRANICZAJĄCA TERENY FUNKCJONALNE O RÓŻNYM PRZEZNACZENIU I O RÓŻNYCH ZASADACH ZAGOSPODAROWANIA
NIEPRZEKRACZALNA LINIA ZABUDOWY POKRYWAJĄCA SIĘ Z LINIĄ ROZGRANICZAJĄCĄ TERENY FUNKCJONALNE O RÓŻNYM PRZEZNACZENIU I RÓŻNYM SPOSOBIE ZAGOSPODAROWANIA
LINIE PROPONOWANEGO WYDZIELENIA WEWNĘTRZNYCH DRÓG EKSPLOATACYJNYCH I PLACÓW MONTAŻOWYCH
PROPONOWANA LOKALIZACJA WIEŻY ELEKTROWNI Z ORIENTACYJNYM ZASIĘGIEM FUNDAMENTU
FUNKCJE TERENÓW:
EW/R
TEREN LOKALIZACJI ELEKTROWNII WIATROWYCH I TERENY ROLNE
R
TEREN ROLNY Z ZAKAZEM ZABUDOWY
OZNACZENIA UZUPEŁNIAJĄCE:
GRANICA STREFY "W III" OCHRONY KONSERWATORSKIEJ STANOWISK ARCHEOLOGICZNYCH
R
4 EW/R
167
169
170
176

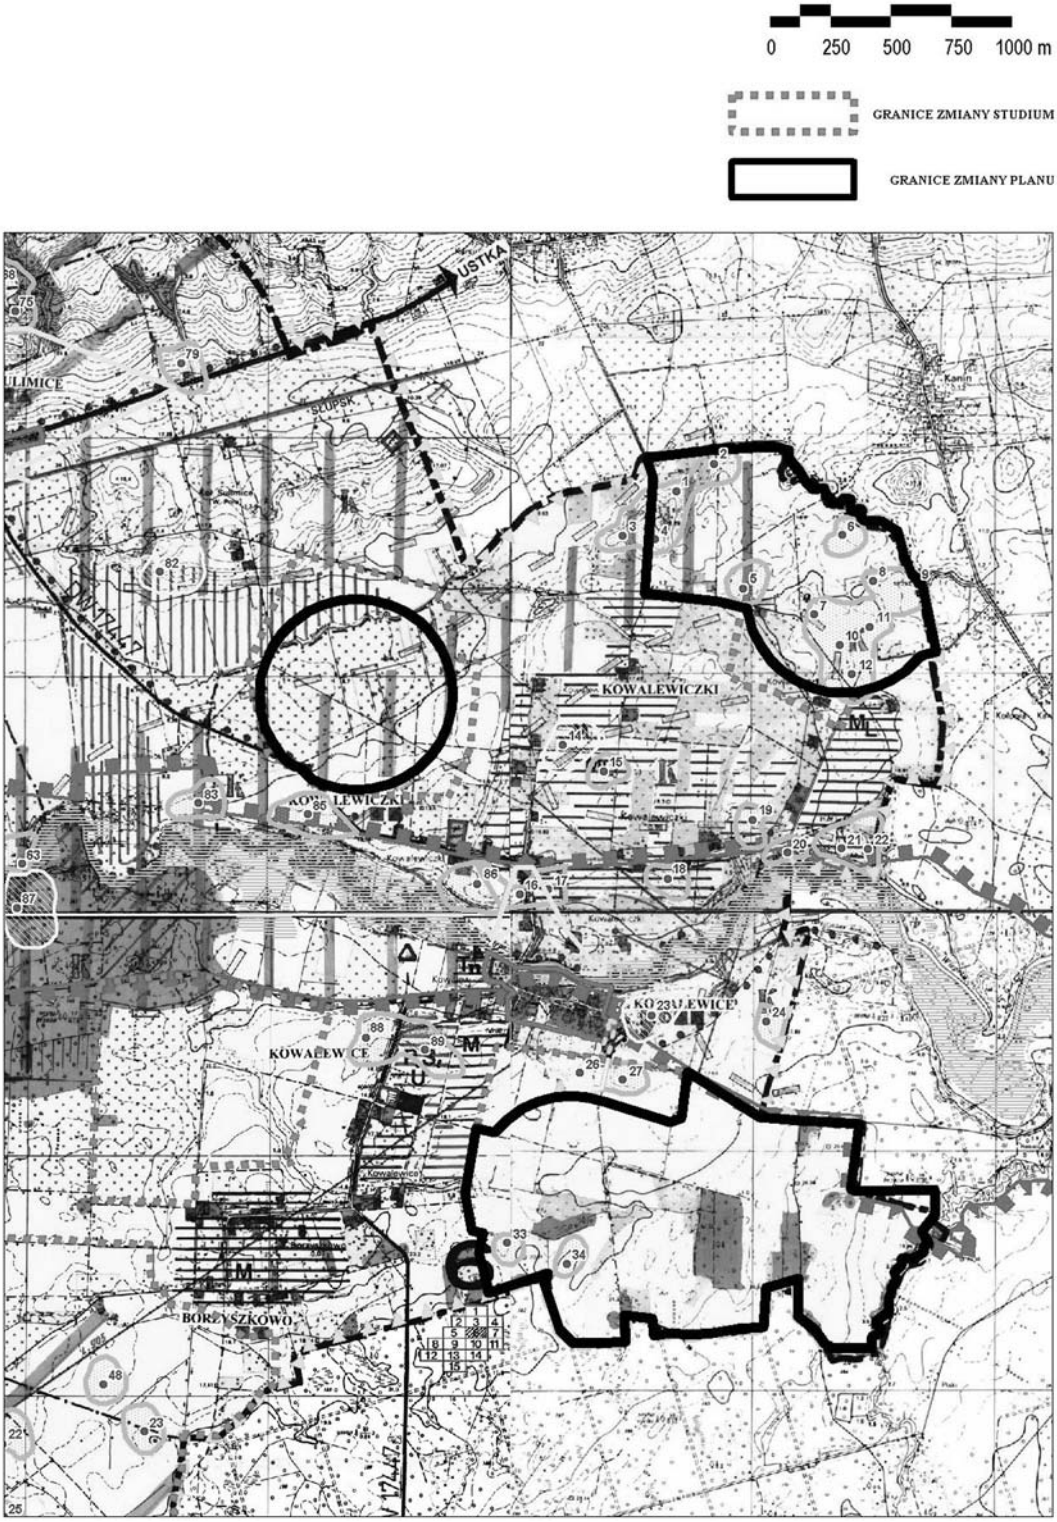
arkusz 2.3.2


MIEJSCOWY PLAN ZAGOSPODAROWANIA PRZESTRZENNEGO
DLA OBSZARU LOKALIZACJI ELEKTROWNI WIATROWYCH
OBRĘB: KOWALEWICZKI
SKALA 1:2000
0 10 20 40 60 80 100 m
LEGENDA
GRANICA OBSZARU OBJĘTEGO PLANEM W SKALI 1:2000
LINIA ROZGRANICZAJĄCA TERENY FUNKCJONALNE O RÓŻNYM PRZEZNACZENIU I O RÓŻNYCH ZASADACH ZAGOSPODAROWANIA
NIEPRZEKRACZALNA LINIA ZABUDOWY POKRYWAJĄCA SIĘ Z LINIĄ ROZGRANICZAJĄCĄ TERENY FUNKCJONALNE O RÓŻNYM PRZEZNACZENIU I RÓŻNYM SPOSOBIE ZAGOSPODAROWANIA
LINIE PROPONOWANEGO WYDZIELENIA WEWNĘTRZNYCH DRÓG EKSPLOATACYJNYCH I PLACÓW MONTAŻOWYCH
PROPONOWANA LOKALIZACJA WIEŻY ELEKTROWNI Z ORIENTACYJNYM ZASIĘGIEM FUNDAMENTU
FUNKCJE TERENÓW:
EW/R TEREN LOKALIZACJI ELEKTROWNII WIATROWYCH I TERENY ROLNE
R TEREN ROLNY Z ZAKAZEM ZABUDOWY
OZNACZENIA UZUPEŁNIAJĄCE:
GRANICA STREFY "W III" OCHRONY KONSERWATORSKIEJ STANOWISK ARCHEOLOGICZNYCH
R
5 EW/R

Załącznik nr 3

MIEJSCOWY PLAN ZAGOSPODAROWANIA PRZESTRZENNEGO DLA OBSZARU LOKALIZACJI ELEKTROWNI WIATROWYCH

WYRYS ZE STUDIUM UWARUNKOWAŃ I KIERUNKÓW ZAG. PRZESTRZENNEGO GMINY



Załącznik nr 4

Rozstrzygnięcie w sprawie uwag do projektu zmiany planu

Na podstawie art. 20 ust. 1 ustawy z 27 marca 2003 r. o planowaniu i zagospodarowaniu przestrzennym (Dz. U. Nr 80, poz. 717, zmiany: Dz. U. z 2004 r. Nr 6, poz. 41, Nr 141, poz. 1492; z 2005 r. Nr 113, poz. 954, Nr 130, poz. 1087; z 2006 r. Nr 45, poz. 319, Nr 225, poz. 1635 oraz z 2007 r. Nr 127, poz. 880; z 2008 r. Nr 199, poz. 1227 i Nr 201, poz. 1237) Rada Gminy Darłowo rozstrzyga, co następuje:

W związku z brakiem uwag do projektu zmiany miejscowego planu zagospodarowania przestrzennego sporządzonego w zakresie zgodnym z uchwałą Nr XIII/174/2007 Rady Gminy Darłowo z dnia 19 grudnia 2007 r. w sprawie przystąpienia do sporządzenia zmiany planu dla obszaru lokalizacji elektrowni wiatrowych w obrębach Kowalewiczki, Kowalewice i Sulimice, wyłożonego do publicznego wglądu wraz z prognozą skutków wpływu ustaleń planu na środowisko, nie rozstrzyga się o sposobie ich rozpatrzenia.

Załącznik nr 5

Rozstrzygnięcie w sprawie realizacji zadań z zakresu infrastruktury technicznej oraz zasad ich finansowania

Na podstawie art. 20 ust. 1 ustawy z 27 marca 2003 r. o planowaniu i zagospodarowaniu przestrzennym (Dz. U. Nr 80, poz. 717; zmiany: Dz. U. z 2004 r. Nr 6, poz. 41, Nr 141, poz. 1492; z 2005 r. Nr 113, poz. 954, Nr 130, poz. 1087; z 2006 r. Nr 45, poz. 319, Nr 225, poz. 1635 oraz z 2007 r. Nr 127, poz. 880; z 2008 r. Nr 199, poz. 1227 i Nr 201, poz. 1237); art. 7 ust. 1 pkt 2 i 3 ustawy z dnia 8 marca 1990 r. o samorządzie gminnym (tekst jednolity: Dz. U. z 2001 r. Nr 142, poz. 1591; zmiany: Dz. U. z 2002 r. Nr 23, poz. 220, Nr 62, poz. 558, Nr 113, poz. 984, Nr 153, poz. 1271 i Nr 214, poz. 1806; z 2003 r. Nr 80, poz. 717 i Nr 162, poz. 1568; z 2004 r. Nr 102, poz. 1055 i Nr 116, poz. 1203; z 2005 r. Nr 172, poz. 1441 i Nr 175, poz. 1457; z 2006 r. Nr 17, poz. 128 i Nr 181, poz. 1337; z 2007 r. Nr 48, poz. 327, Nr 138, poz. 974 i Nr 173, poz. 1218) oraz art. 167 ust. 2 pkt 1 ustawy z dnia 30 czerwca 2005 r. o finansach publicznych (Dz. U. Nr 249, poz. 2104; zmiany: Dz. U. Nr 169, poz. 1420; z 2006 r. Nr 45, poz. 319, Nr 104, poz. 708, Nr 170, poz. 1217 i 1218, Nr 187, poz. 1381 i Nr 249, poz. 1832; z 2007 r. Nr 82, poz. 560, Nr 88, poz. 587, Nr 115, poz. 791 i Nr 140, poz. 984) Rada Gminy Darłowo rozstrzyga, co następuje:

Z ustaleń zawartych w uchwale w sprawie zmiany miejscowego planu zagospodarowania przestrzennego sporządzonego w zakresie zgodnym z uchwałą Nr XIII/174/2007 Rady Gminy Darłowo z dnia 19 grudnia 2007 r. w sprawie przystąpienia do sporządzenia zmiany planu dla obszaru lokalizacji elektrowni wiatrowych w obrębach Kowalewiczki, Kowalewice i Sulimice oraz z przeprowadzonej analizy i wykonanej prognozy skutków finansowych uchwalenia planu wynika, iż jego przyjęcie oraz realizacja zapisanych w nim zadań z zakresu infrastruktury technicznej nie pociągają za sobą wydatków z budżetu gminy. Wszelkie inwestycje i nakłady wynikające z realizacji zapisów przedmiotowej uchwały, a więc i inwestycji w zakresie infrastruktury technicznej są wynikiem realizacji zamierzeń Inwestora i będą w całości finansowane ze środków poza budżetowych.

Poz. 161

UCHWAŁA NR XXI/286/2008
Rady Gminy Darłowo
z dnia 26 listopada 2008 r.

w sprawie zmiany miejscowego planu zagospodarowania przestrzennego Gminy Darłowo.

Na podstawie art. 20 ust. 1 ustawy z dnia 27 marca 2003 r. o planowaniu i zagospodarowaniu przestrzennym (Dz. U. z 2003 r. Nr 80, poz. 717; z 2004 r. Nr 6, poz. 41, Nr 141, poz. 1492; z 2005 r. Nr 113, poz. 954, Nr 130, poz. 1087; z 2006 r. Nr 45, poz. 319 i Nr 225, poz. 1635 oraz z 2007 r. Nr 127, poz. 880; z 2008 r. Nr 199, poz. 1227 i Nr 201, poz. 1237) Rada Gminy Darłowo uchwala, co następuje:

Rozdział 1
Przepisy wstępne

§ 1. 1. Zgodnie z uchwałą Nr XIII/173/2007 Rady Gminy Darłowo z dnia 19 grudnia 2007 r. w sprawie przystąpienia do sporządzenia zmiany miejscowego planu zagospodarowania przestrzennego gminy Darłowo uchwalonego uchwałą Nr XXII/282/2005 Rady Gminy Darłowo z dnia 30 czerwca 2005 r., po stwierdzeniu zgodności ze Studium uwarunkowań i kierunków zagospodarowania przestrzennego gminy Darłowo przyjętego uchwałą Nr XLI/373/97 Rady Gminy Darłowo z dnia 30 grudnia 1997 r. zmienionego uchwałą Nr XXI/284/08 Rady Gminy Darłowo z dnia 26 listopada 2008 r., uchwala się zmianę miejscowego planu zagospodarowania przestrzennego gminy Darłowo dla obszaru części obrębu Kowalewice, Kopnica, Zakrzewo i Krupy w gminie Darłowo dla lokalizacji farmy elektrowni wiatrowych wraz z urządzeniami infrastruktury towarzyszącej, zwaną dalej planem.

2. Plan obejmuje obszar położony w części obrębu Kowalewice, Kopnica, Zakrzewo i Krupy w gminie Darłowo o łącznej powierzchni 265,72 ha.

3. Granice planu przedstawione są na rysunkach planu w skali 1:5000, stanowiących załącznik nr 1 do niniejszej uchwały.

4. Przedmiotem planu zagospodarowania przestrzennego jest możliwość lokalizacji elektrowni wiatrowych wraz z infrastrukturą techniczną.

5. Integralnymi częściami planu miejscowego są następujące załączniki do uchwały:

1) załącznik nr 1, składający się z arkuszy 1.1, 1.2 i 1.3 - rysunki miejscowego planu zagospodarowania przestrzennego w skali 1:5000;
2) załącznik nr 2 składający się z arkuszy 2.1 i 2.2 - rysunek miejscowego planu zagospodarowania przestrzennego w skali 1:2000;
3) załącznik nr 3 - wyrys ze „Studium uwarunkowań i kierunków zagospodarowania przestrzennego gminy Darłowo";
4) załącznik nr 4 - rozstrzygnięcie o sposobie rozpatrzenia uwag do projektu planu miejscowego;
5) załącznik nr 5 - rozstrzygnięcie w sprawie sposobu realizacji inwestycji z zakresu infrastruktury technicznej, należących do zadań własnych gminy oraz zasad ich finansowania, zgodnie z przepisami o finansach publicznych.

§ 2. 1. Na obszarze planu, ustala się:

1) przeznaczenie terenów oraz linie rozgraniczające tereny o różnym przeznaczeniu lub różnych zasadach zagospodarowania, a także szczególne warunki zagospodarowania terenów oraz ograniczenia w ich użytkowaniu, w tym zakaz zabudowy;
2) zasady ochrony i kształtowania ładu przestrzennego oraz parametry i wskaźniki kształtowania zabudowy oraz zagospodarowania terenu, w tym linie zabudowy, gabaryty obiektów i wskaźniki intensywności zabudowy;
3) zasady ochrony środowiska, przyrody, krajobrazu kulturowego, dziedzictwa kulturowego i zabytków;
4) zasady i warunki scalania i podziału nieruchomości;

5) zasady modernizacji, rozbudowy i budowy systemów komunikacji i infrastruktury technicznej;
6) sposób i termin tymczasowego zagospodarowania, urządzania i użytkowania terenów;
7) stawki procentowe, na podstawie których ustala się jednorazową opłatę od wzrostu wartości nieruchomości.

2. Ustalenia planu zawarte w tekście uchwały obejmują:

1) R - teren upraw polowych z zakazem lokalizacji zabudowy;
2) EW/R - teren lokalizacji elektrowni wiatrowych, infrastruktury towarzyszącej i upraw polowych;
3) KD.Z, KD.G - tereny istniejących dróg publicznych, zbiorczej i głównej.

3. Przebieg linii rozgraniczających dla celów opracowań geodezyjnych należy określać poprzez odczyt osi odpowiednich linii z rysunku planu.

Rozdział 2
Przepisy ogólne

§ 3. 1. Ustalenia z zakresu obsługi inżynieryjnej:

1) elektrownie będą pracowały bezobsługowo, w związku z tym nie zachodzi potrzeba uzbrojenia terenu w sieci wodociągowe i kanalizacyjne;
2) inwestor zobowiązany jest do powiadomienia odpowiednich władz lotniczych, z co najmniej dwumiesięcznym wyprzedzeniem, o przewidywanych terminach ukończenia budowy elektrowni wiatrowych oraz wykonania oznakowania przeszkodowego zgodnie z obowiązującymi przepisami i podania dokładnych współrzędnych WGS-84, z dokładnością do 1 s elektrowni wiatrowych, wysokość masztów wraz z łopatą w pozycji pionowej w m n.p.m. z dokładnością do jednego metra;
3) elektrownie połączyć liniami elektroenergetycznymi ze stacją elektroenergetyczną - GPZ. Dopuszcza się, równoległe do linii energetycznych, ułożenie linii teletechnicznych oraz na terenie opracowania sieci, obiektów i urządzeń infrastruktury technicznej;
4) wszystkie obiekty o wysokości równej i większej niż 100,0 m nad poziom terenu, stanowią przeszkody lotnicze i ze względu na zapewnienie warunków bezpieczeństwa ruchu cywilnych statków powietrznych muszą być uzgadniane z Prezesem Urzędu Lotnictwa Cywilnego.

2. W zakresie ochrony środowiska ustala się:

1) na obszarze objętym opracowaniem brak jest stanowisk gatunków objętych ścisłą ochroną oraz ujętych w wykazach Dyrektywy Siedliskowej Unii Europejskiej oraz Konwencji Berneńskiej;
2) fragment terenu objęty granicą obszaru Natura 2000 - PLH220038 „Dolina Wieprzy i Studnicy". Przeprowadzona procedura w sprawie ocen oddziaływania inwestycji na środowisko oraz strategiczna ocena oddziaływania na środowisko nie wykażą niekorzystnego oddziaływania elektrowni wiatrowych wraz z infrastrukturą techniczną na stan siedlisk przyrodniczych oraz chronionych gatunków roślin i zwierząt, dla których ochrony został wyznaczony obszar Natura 2000 „Dolina Wieprzy i Studnicy" PLH220038;
3) obowiązek prowadzenia minimum rocznego monitoringu z pełnym uwzględnieniem okresu rozrodczego i okresu wegetacji roślin skutków oddziaływania inwestycji na środowisko przyrodnicze, a w szczególności na migrujące zwierzęta, w tym ptaki i ostoje ich bytowania. Zakres i zasięg prowadzonego monitoringu należy uzgodnić w porozumieniu z Regionalnym Dyrektorem Ochrony Środowiska;
4) występujące w granicach opracowania urządzenia drenarskie i melioracyjne muszą być zachowane, w przypadku kolizji z projektowanymi urządzeniami i sieciami należy przebudować istniejącą sieć melioracyjną w uzgodnieniu z odpowiednim organem ds. melioracji i urządzeń wodnych;
5) należy zabezpieczyć wierzchnią warstwę gleby a po zakończeniu budowy i montażu przywrócić pierwotny stan terenu i sposób jego użytkowania;
6) zakaz lokalizacji obiektów powodujących przekroczenie dopuszczalnych norm uciążliwości poza granicami obszaru objętego planem.

3. Ustalenia z zakresu ochrony środowiska kulturowego:

2) na terenie objętym planem znajdują się stanowiska archeologiczne objęte strefą „W.III." ograniczonej ochrony konserwatorskiej stanowisk archeologicznych, polegającej na prowadzeniu interwencyjnych badań archeologicznych w przypadku podejmowania prac ziemnych.

Strefa „W.III." obejmuje stanowiska ujęte w ewidencji służby konserwatorskiej.

Obowiązuje:

a) współdziałanie w zakresie zamierzeń inwestycyjnych i innych związanych z pracami ziemnymi z odpowiednim organem ds. ochrony zabytków,
b) przeprowadzenie archeologicznych badań ratunkowych na terenie objętym realizacją prac ziemnych, na zasadach określonych przepisami szczególnymi dotyczącymi ochrony zabytków.

Rozdział 3
Przepisy szczegółowe

§ 4. Na terenie, o łącznej powierzchni 262,16 ha, oznaczonym na załącznikach graficznych nr 1.1, 1.2 i 1.3, symbolem R, ustala się:

1) przeznaczenie: teren upraw polowych;
2) zakaz lokalizacji zabudowy;
3) dopuszcza się prowadzenie linii elektroenergetycznych i teletechnicznych oraz sieci urządzeń i obiektów - infrastruktury technicznej;
4) dopuszcza się instalacje urządzeń do pomiaru prędkości i kierunku wiatru;
5) dopuszcza się możliwość wtórnych podziałów geodezyjnych użytków rolnych zgodnie z przepisami odrębnymi;
6) dopuszcza się wykorzystanie terenu pod budowę dróg montażowych oraz dróg dla celów serwisowych w okresie eksploatacji elektrowni wiatrowych;
7) fragmenty terenu objęte strefą „W III" ochrony konserwatorskiej stanowisk archeologicznych;
8) zasady ochrony środowiska, dziedzictwa kulturowego i zabytków zgodnie z Rozdziałem 2 niniejszej uchwały.

§ 5. Na terenach, o łącznej powierzchni 2,57 ha, oznaczonych na załącznikach graficznych nr 2.1 i 2.2 symbolem 1 EW/R o powierzchni 0,83 ha i 2 EW/R o powierzchni 1,74 ha, ustala się:

1) przeznaczenie terenu: obszar lokalizacji do 2 wież elektrowni wiatrowych o mocy do 3,5 MW, o łącznej mocy do 7 MW;
2) poza obszarem lokalizacji wieży użytkowanie rolnicze;
3) zasady zagospodarowania terenu:
   a) maksymalna wysokość skrajnego punktu wirnika w pozycji pionowej - 160 m ponad poziom terenu,
   b) w celu spełnienia warunków wynikających z norm dopuszczalnego poziomu hałasu, lokalizację wież dopuszcza się w odległości minimum 400 m od zabudowy mieszkaniowej lub innej przeznaczonej na stały pobyt ludzi,
   c) minimalna odległość między wieżami - 280 m,
   d) wszystkie elementy konstrukcji wieży i turbiny powinny być pomalowane na kolor jasny, pastelowy, nie kontrastujący z otoczeniem, powierzchnia obiektu matowa - bez refleksów świetlnych,
   e) zakaz umieszczania na elektrowniach wiatrowych reklam za wyjątkiem oznaczenia nazwy i symbolu producenta i/lub właściciela na gondolach wiatrowych,
   f) elektrownie wiatrowe wymagają oznakowania przeszkodowego: nocnego oraz dziennego, zgodnie z obowiązującymi przepisami,
   g) dopuszcza się instalacje urządzeń do pomiaru prędkości i kierunku wiatru,
   h) dopuszcza się wykorzystanie terenu pod budowę placów i dróg montażowych oraz dróg dla celów serwisowych w okresie eksploatacji,
   i) dopuszcza się prowadzenie linii elektroenergetycznych i teletechnicznych, zgodnie z wymogami obowiązujących w tym zakresie norm i odrębnych przepisów branżowych oraz sieci, obiektów i urządzeń infrastruktury technicznej,
   j) zakaz wtórnych podziałów geodezyjnych;
4) obsługę komunikacyjną terenów od drogi wojewódzkiej nr 203 relacji Darłowo - Postomino lub drogi wojewódzkiej nr 205 relacji Darłowo - Sławno poprzez drogę powiatową nr 0502Z relacji Krupy - Borzyszkowo i nr 0503Z relacji Sulimice - Stary Jarosław, drogi gminne i drogi realizowane na czas budowy, montażu i celów serwisowych w okresie eksploatacji;
5) obsługę inżynieryjną i zasady ochrony środowiska zgodnie z Rozdziałem 2 niniejszej uchwały.

§ 6. Na terenie, o powierzchni 1,98 ha, oznaczonym na załączniku graficznym nr 1.3 symbolem KD.Z, ustala się:

1) przeznaczenie: teren istniejącej drogi publicznej, zbiorczej do zachowania (fragment drogi powiatowej nr 0501Z);
2) dopuszcza się prowadzenie podziemnych linii elektroenergetycznych i teletechnicznych oraz sieci innej - infrastruktury technicznej;
3) dopuszcza się wykorzystanie terenu pod budowę dróg montażowych oraz dróg dojazdowych dla celów serwisowych w okresie eksploatacji elektrowni wiatrowych;
4) fragmenty terenu objęty strefą „W III" ochrony konserwatorskiej stanowisk archeologicznych;
5) obsługę inżynieryjną, zasady ochrony środowiska, dziedzictwa kulturowego i zabytków zgodnie z Rozdziałem 2 niniejszej uchwały.

§ 7. Na terenie, o powierzchni 1,58 ha, oznaczonym na załączniku graficznym nr 1.1 symbolem KD.G, ustala się:

1) przeznaczenie: teren istniejącej drogi publicznej, klasy głównej do zachowania (fragment drogi wojewódzkiej nr 203 relacji Darłowo - Postomino);
2) dopuszcza się prowadzenie podziemnych linii elektroenergetycznych i teletechnicznych oraz sieci innej infrastruktury technicznej;
3) dopuszcza się wykorzystanie terenu pod budowę dróg montażowych oraz dróg dojazdowych dla celów serwisowych w okresie eksploatacji elektrowni wiatrowych;
4) obsługę inżynieryjną, zasady ochrony środowiska zgodnie z Rozdziałem 2 niniejszej uchwały.

Rozdział 4
Przepisy końcowe

§ 8. 1. Ustala się jednorazową opłatę od wzrostu wartości nieruchomości w wysokości 30%.

2. Zmienia się przeznaczenie gruntów rolnych pochodzenia mineralnego, niestanowiących zwartego kompleksu użytków rolnych, na cele nierolnicze pod fundamenty wież i drogi serwisowe - eksploatacyjne, o łącznej powierzchni 0,2540 ha, w tym: R IIIb o powierzchni 0,0837 ha, R IVa o powierzchni 0,0389 ha, R IVb o powierzchni 0,0518 ha, R V o powierzchni 0,1522 ha, R VI o powierzchni 0,0281 ha, Ł IV o powierzchni 0,0296 ha i Ł V o powierzchni 0,0219 ha.

3. Zmienia się czasowo przeznaczenie gruntów rolnych pochodzenia mineralnego, niestanowiących zwartego kompleksu użytków rolnych, na cele nierolnicze pod drogi montażowe i place montażowe, o łącznej powierzchni 0,6831 ha, w tym: R IIIb o powierzchni 0,1374 ha, R IVa o powierzchni 0,0928 ha, R IVb o powierzchni 0,1950 ha, R V o powierzchni 0,6717 ha, R VI o powierzchni 0,0930 ha, Ł IV o powierzchni 0,1363 ha, Ł V o powierzchni 0,0146 ha i Lz IV o powierzchni 0,0140 ha.

4. Na obszarze objętym niniejszym planem miejscowym, traci moc uchwała Nr XXII/282/2005 Rady Gminy Darłowo z dnia 30 czerwca 2005 r. (Dz. Urz. Woj. Zachodniopomorskiego z 2006 r. Nr 96, poz. 1815).

§ 9. Wykonanie niniejszej uchwały powierza się Wójtowi Gminy Darłowo.

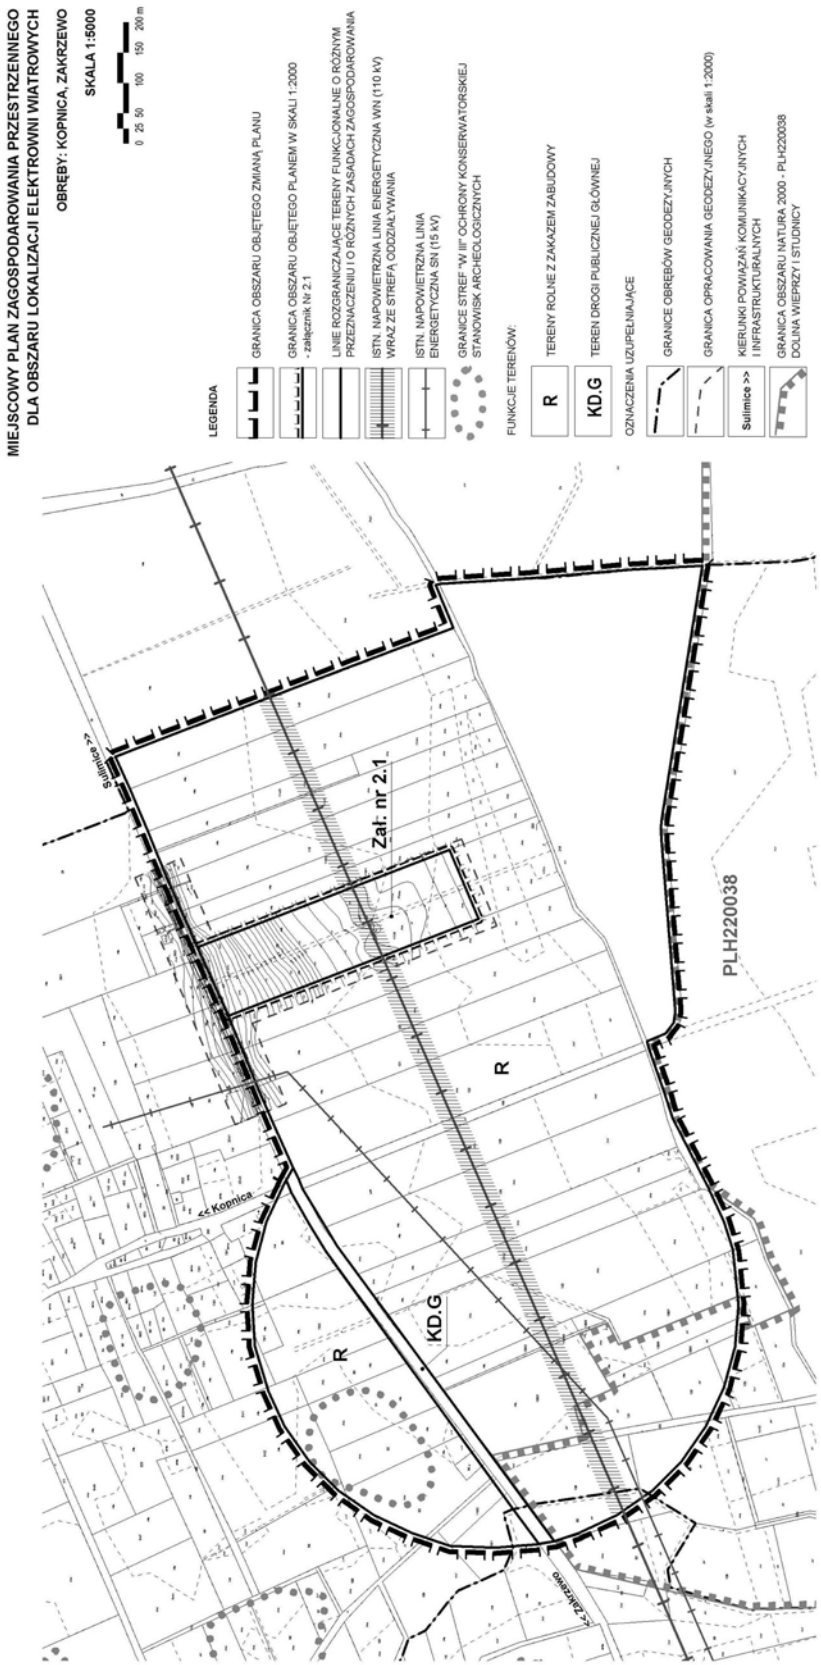
§ 10. Uchwała wchodzi w życie po upływie 30 dni od dnia jej ogłoszenia w Dzienniku Urzędowym Województwa Zachodniopomorskiego i podlega publikacji na stronie internetowej Urzędu Gminy Darłowo.

PRZEWODNICZĄCY RADY

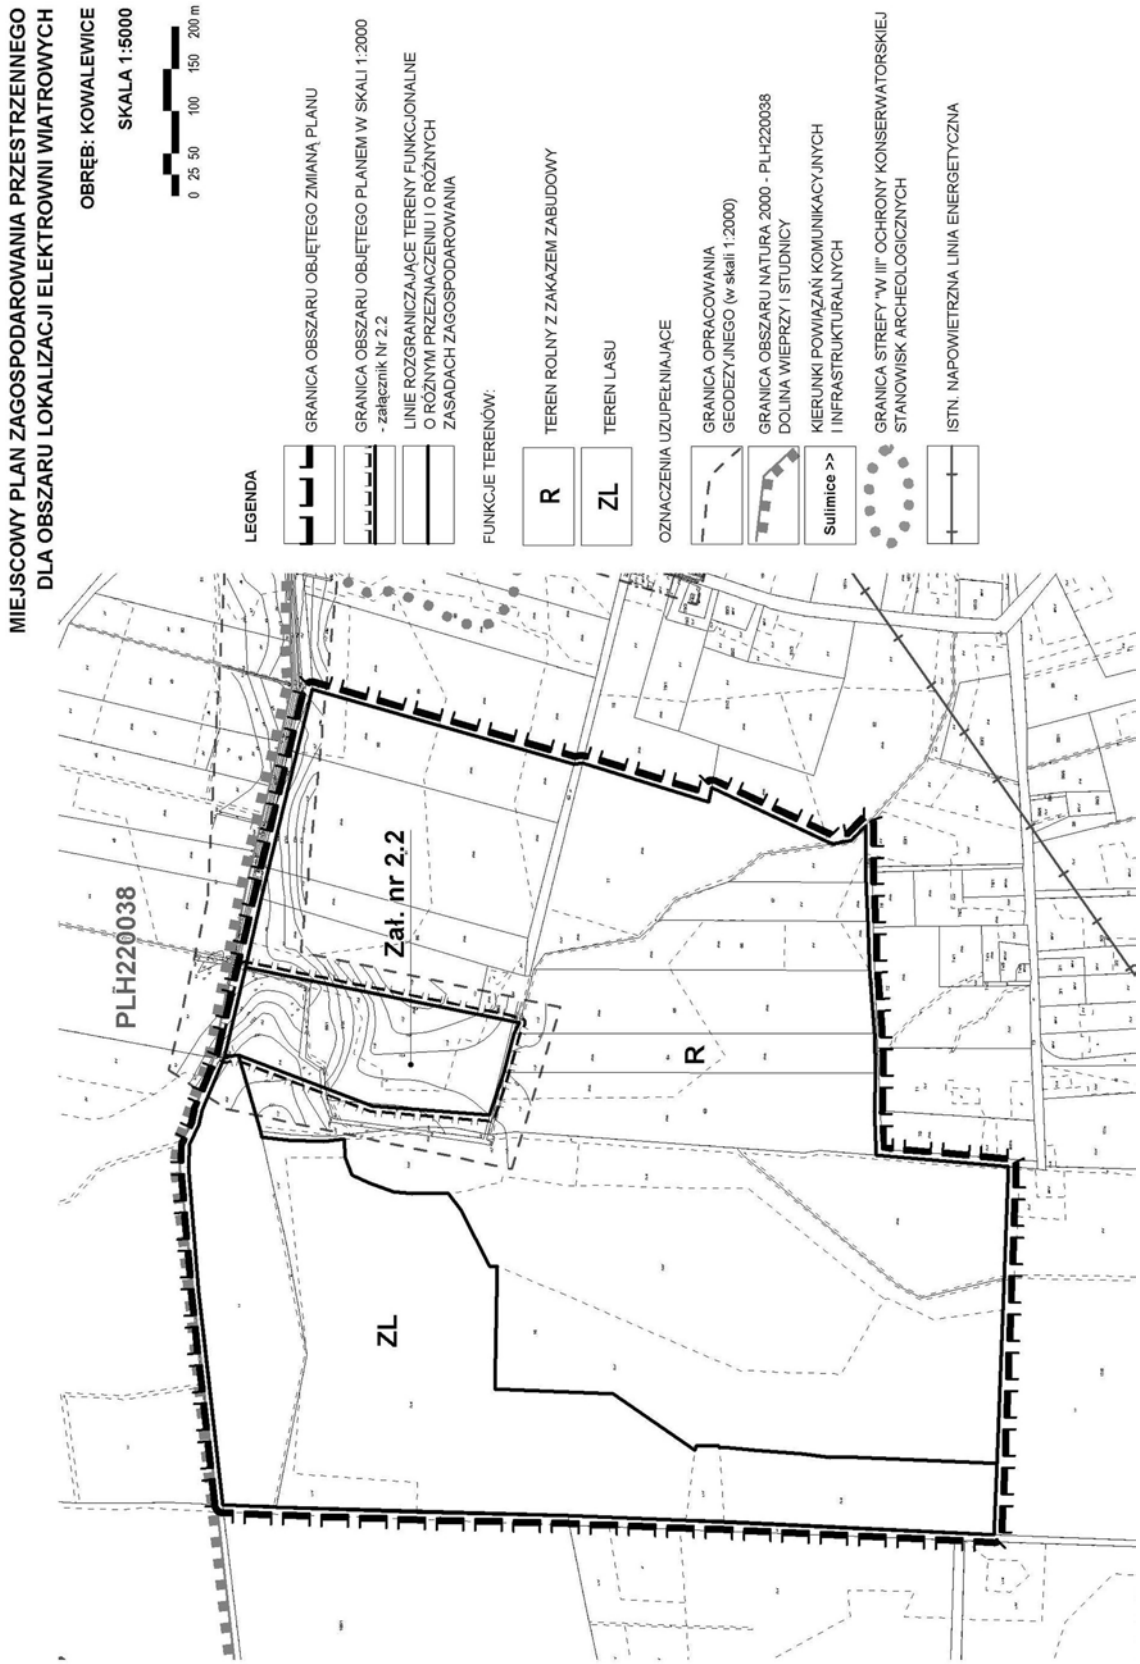
Władysław Krakowiak

Załączniki do uchwały Nr XXI/286/2008
Rady Gminy Darłowo
z dnia 26 listopada 2008 r. (poz. 161)

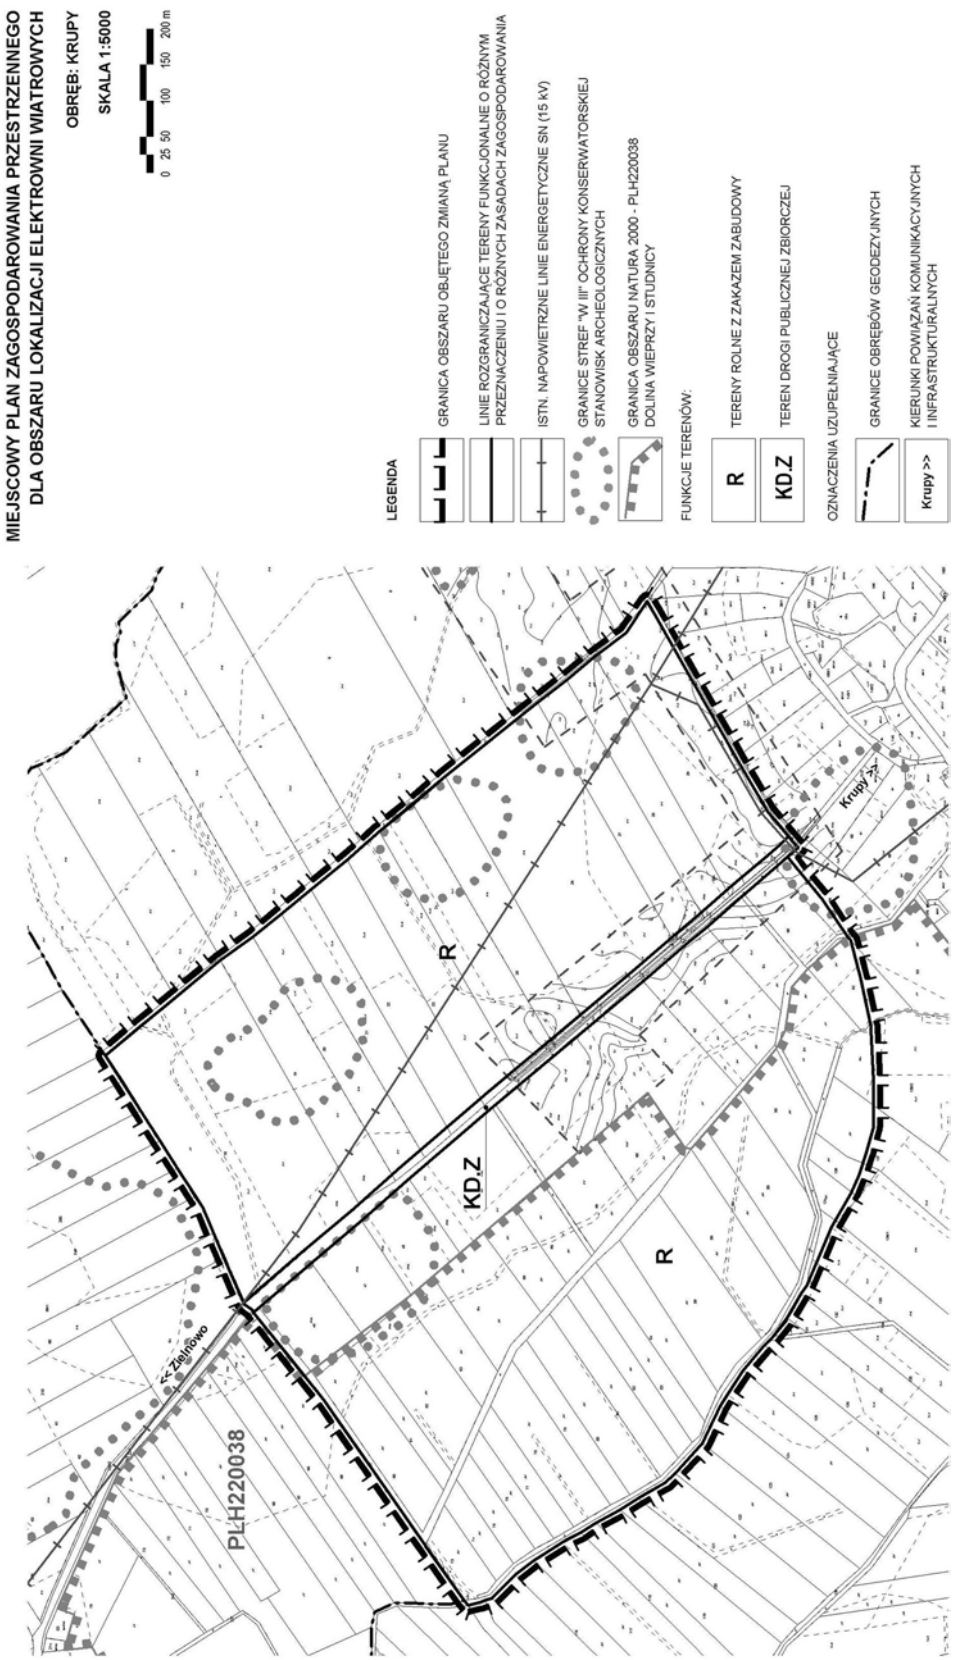
Załącznik nr 1 arkusz 1.1



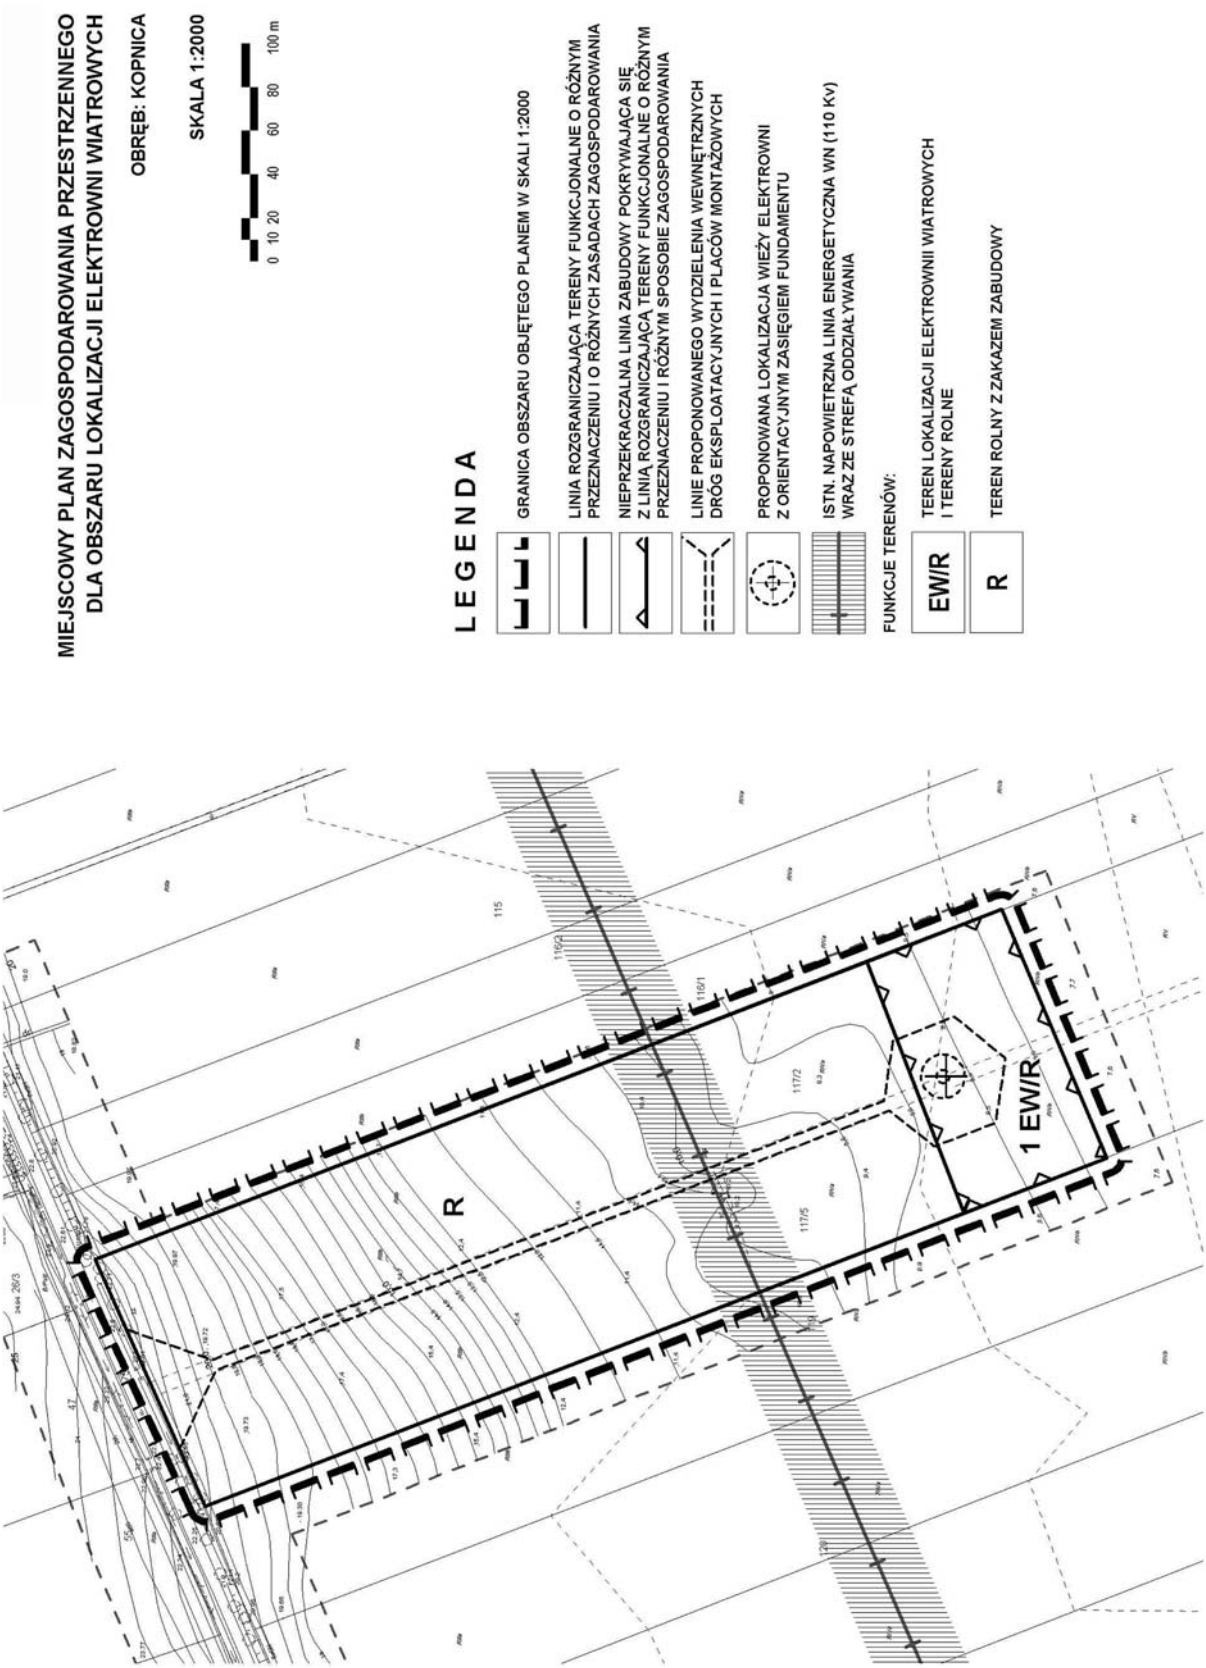
arkusz 1.2


MIEJSCOWY PLAN ZAGOSPODAROWANIA PRZESTRZENNEGO
DLA OBSZARU LOKALIZACJI ELEKTROWNI WIATROWYCH
OBRĘB: KOWALEWICE
SKALA 1:5000
0 25 50 100 150 200 m
LEGENDA
GRANICA OBSZARU OBJĘTEGO ZMIANĄ PLANU
GRANICA OBSZARU OBJĘTEGO PLANEM W SKALI 1:2000
- załącznik Nr 2.2
LINIE ROZGRANICZAJĄCE TERENY FUNKCJONALNE
O RÓŻNYM PRZEZNACZENIU I O RÓŻNYCH
ZASADACH ZAGOSPODAROWANIA
FUNKCJE TERENÓW:
R
TEREN ROLNY Z ZAKAZEM ZABUDOWY
ZL
TEREN LASU
OZNACZENIA UZUPEŁNIAJĄCE
GRANICA OPRACOWANIA
GEODEZYJNEGO (w skali 1:2000)
GRANICA OBSZARU NATURA 2000 - PLH220038
DOLINA WIEPRZY I STUDNICY
Sulimice >>
KIERUNKI POWIĄZAŃ KOMUNIKACYJNYCH
I INFRASTRUKTURALNYCH
GRANICA STREFY "W III" OCHRONY KONSERWATORSKIEJ
STANOWISK ARCHEOLOGICZNYCH
ISTN. NAPOWIETRZNA LINIA ENERGETYCZNA
PLH220038
Zał. nr 2.2
R
ZL

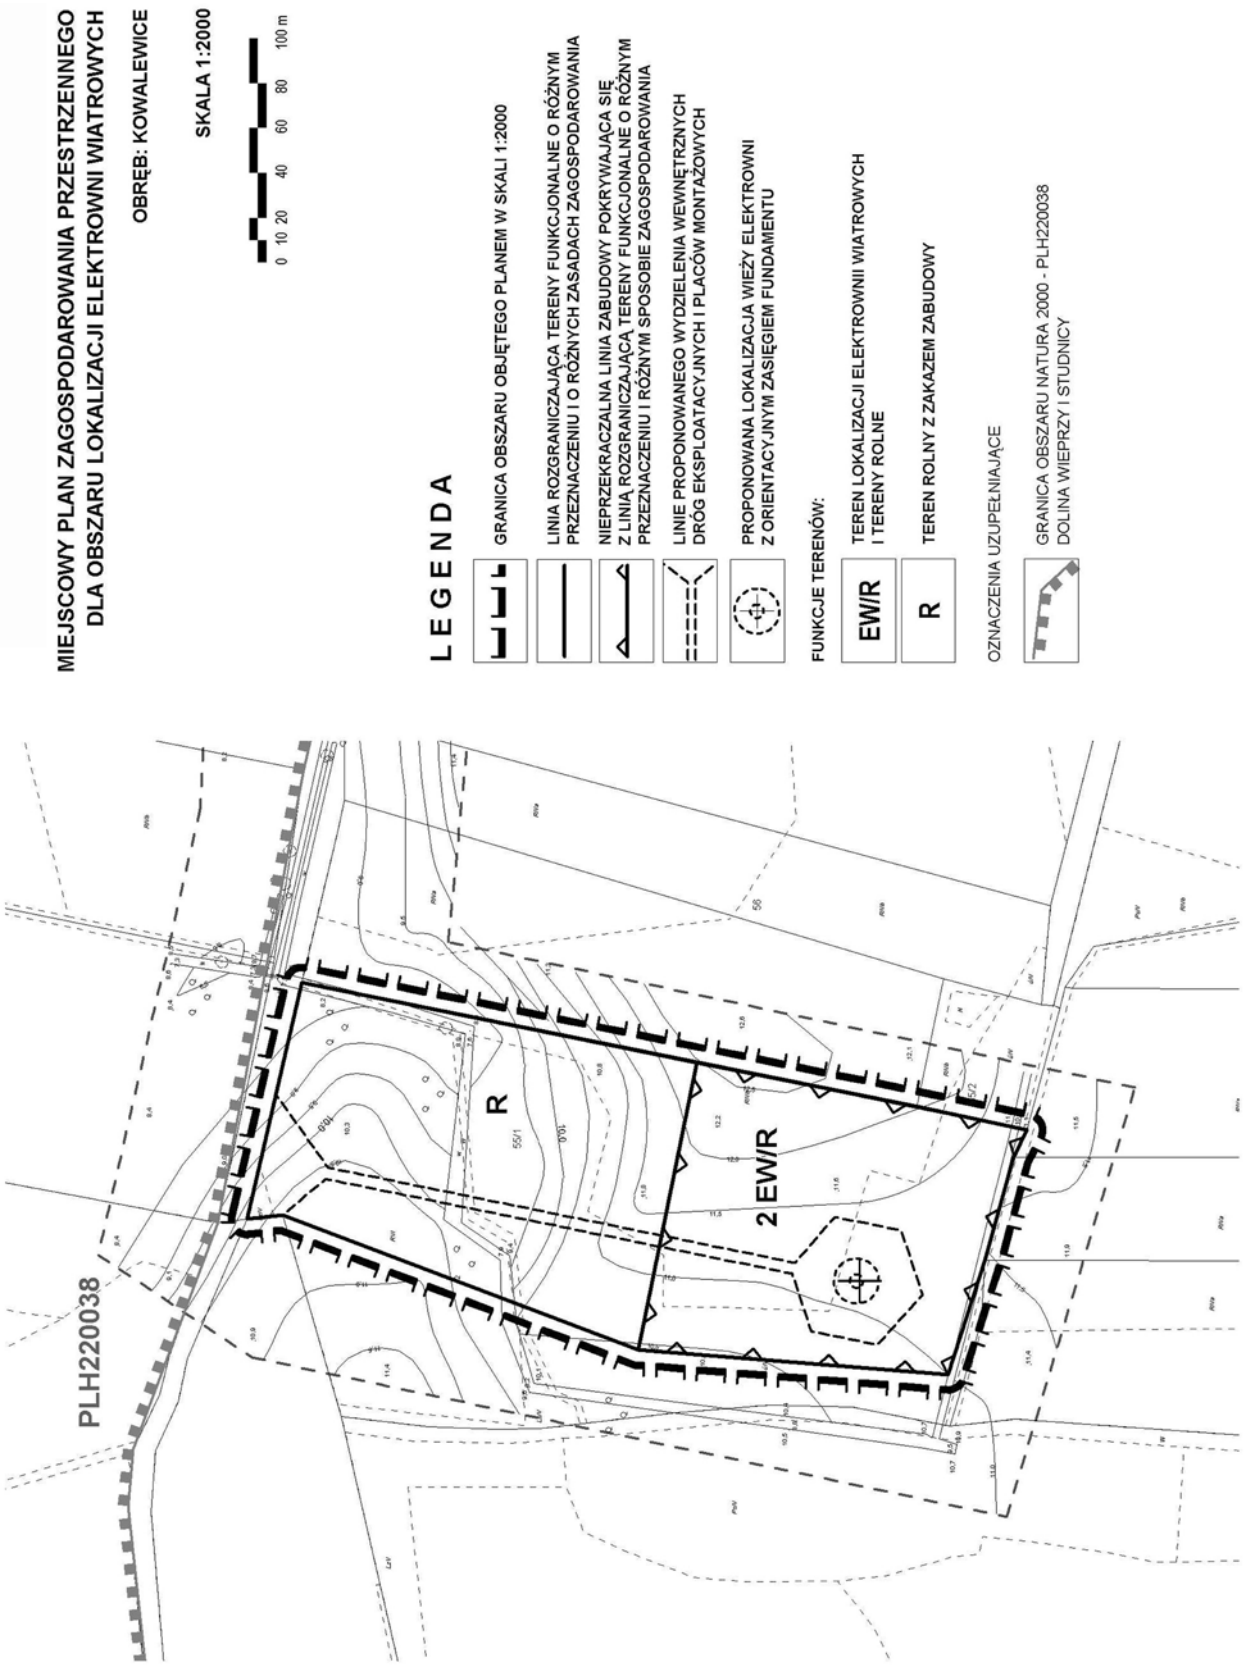
arkusz 1.3


MIEJSCOWY PLAN ZAGOSPODAROWANIA PRZESTRZENNEGO
DLA OBSZARU LOKALIZACJI ELEKTROWNI WIATROWYCH
OBRĘB: KRUPY
SKALA 1:5000
0 25 50 100 150 200 m
LEGENDA
GRANICA OBSZARU OBJĘTEGO ZMIANĄ PLANU
LINIE ROZGRANICZAJĄCE TERENY FUNKCJONALNE O RÓŻNYM PRZEZNACZENIU I O RÓŻNYCH ZASADACH ZAGOSPODAROWANIA
ISTN. NAPOWIETRZNE LINIE ENERGETYCZNE SN (15 kV)
GRANICE STREF "W III" OCHRONY KONSERWATORSKIEJ STANOWISK ARCHEOLOGICZNYCH
GRANICA OBSZARU NATURA 2000 - PLH220038 DOLINA WIEPRZY I STUDNICY
FUNKCJE TERENÓW:
R
TERENY ROLNE Z ZAKAZEM ZABUDOWY
KD.Z
TEREN DROGI PUBLICZNEJ ZBIORCZEJ
OZNACZENIA UZUPEŁNIAJĄCE
GRANICE OBRĘBÓW GEODEZYJNYCH
KIERUNKI POWIĄZAŃ KOMUNIKACYJNYCH I INFRASTRUKTURALNYCH
Krupy >>
<< Zajączkowo
PLH220038
R
KD.Z
R
Krupy >>

Załącznik nr 2 arkusz 2.1



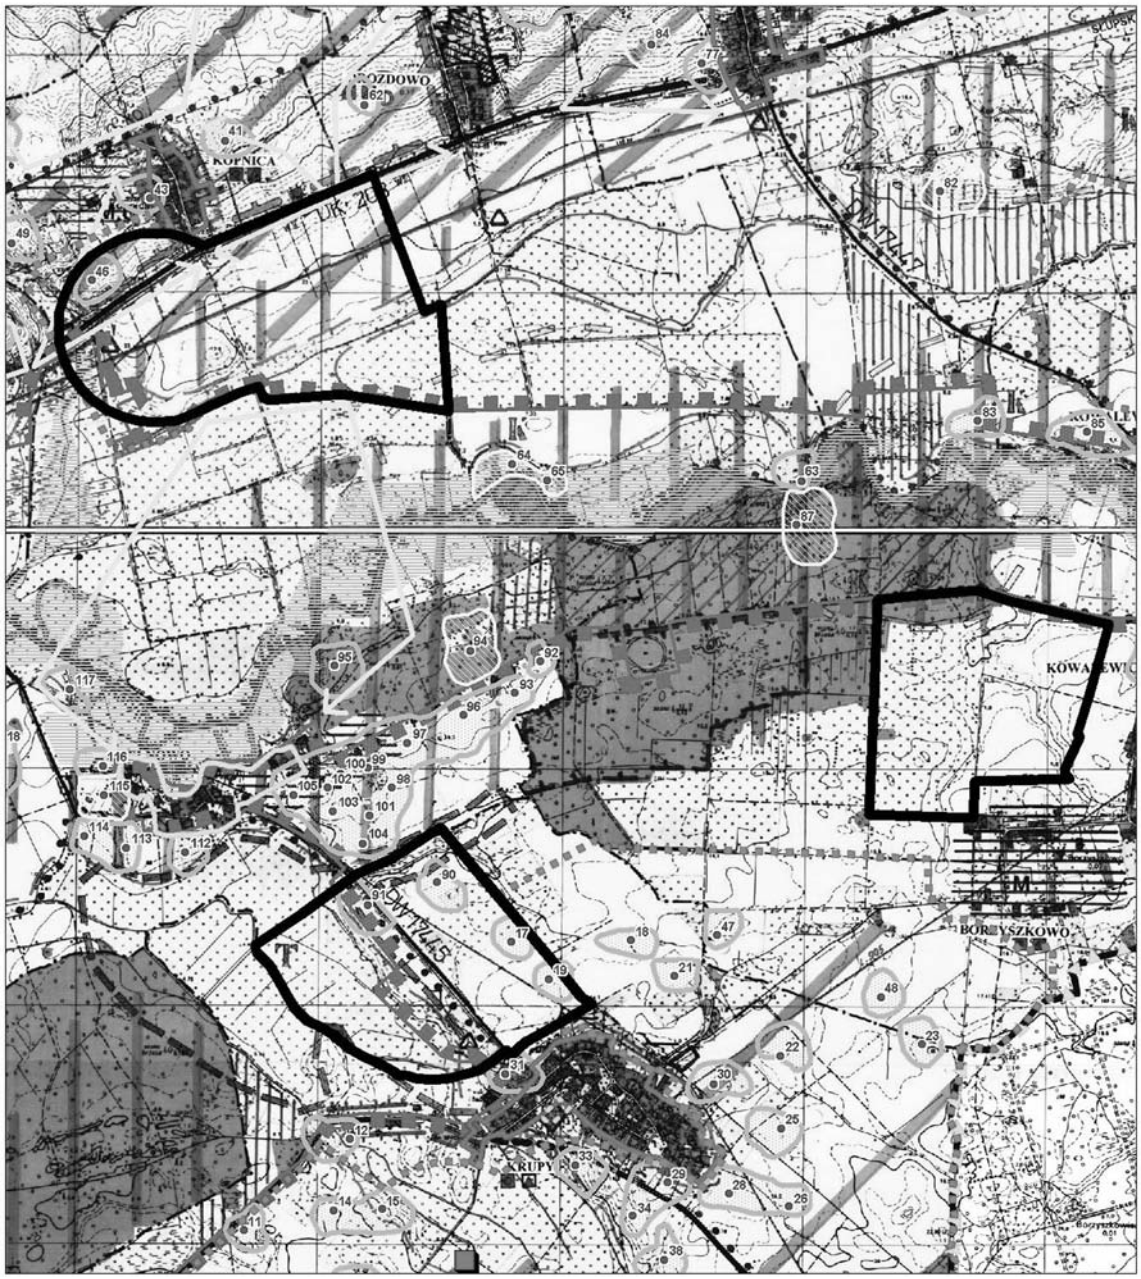
arkusz 2.2


MIEJSCOWY PLAN ZAGOSPODAROWANIA PRZESTRZENNEGO
DLA OBSZARU LOKALIZACJI ELEKTROWNI WIATROWYCH
OBRĘB: KOWALEWICE
SKALA 1:2000
0 10 20 40 60 80 100 m
LEGENDA
GRANICA OBSZARU OBJĘTEGO PLANEM W SKALI 1:2000
LINIA ROZGRANICZAJĄCA TERENY FUNKCJONALNE O RÓŻNYM PRZEZNACZENIU I O RÓŻNYCH ZASADACH ZAGOSPODAROWANIA
NIEPRZEKRACZALNA LINIA ZABUDOWY POKRYWAJĄCA SIĘ Z LINIĄ ROZGRANICZAJĄCĄ TERENY FUNKCJONALNE O RÓŻNYM PRZEZNACZENIU I RÓŻNYM SPOSOBIE ZAGOSPODAROWANIA
LINIE PROPONOWANEGO WYDZIELENIA WEWNĘTRZNYCH DRÓG EKSPLOATACYJNYCH I PLACÓW MONTAŻOWYCH
PROPONOWANA LOKALIZACJA WIEŻY ELEKTROWNI Z ORIENTACYJNYM ZASIĘGIEM FUNDAMENTU
FUNKCJE TERENÓW:
EW/R
TEREN LOKALIZACJI ELEKTROWNII WIATROWYCH I TERENY ROLNE
R
TEREN ROLNY Z ZAKAZEM ZABUDOWY
OZNACZENIA UZUPEŁNIAJĄCE
GRANICA OBSZARU NATURA 2000 - PLH220038
DOLINA WIEPRZY I STUDNICY
PLH220038
R
2 EW/R

Załącznik nr 3

MIEJSCOWY PLAN ZAGOSPODAROWANIA PRZESTRZENNEGO DLA OBSZARU LOKALIZACJI ELEKTROWNI WIATROWYCH

WYRYS ZE STUDIUM UWARUNKOWAŃ I KIERUNKÓW ZAG. PRZESTRZENNEGO GMINY



Załącznik nr 4

Rozstrzygnięcie w sprawie uwag do projektu zmiany planu

Na podstawie art. 20 ust. 1 ustawy z 27 marca 2003 r. o planowaniu i zagospodarowaniu przestrzennym (Dz. U. Nr 80, poz. 717, zmiany: Dz. U. z 2004 r. Nr 6, poz. 41, Nr 141, poz. 1492; z 2005 r. Nr 113, poz. 954, Nr 130, poz. 1087; z 2006 r. Nr 45, poz. 319, Nr 225, poz. 1635 oraz z 2007 r. Nr 127, poz. 880; z 2008 r. Nr 199, poz. 1227 i Nr 201, poz. 1237) Rada Gminy Darłowo rozstrzyga, co następuje:

Przyjmuje się w całości rozstrzygnięcie Wójta i nie uwzględnia się poniższej uwagi wniesionej do projektu zmiany miejscowego planu zagospodarowania przestrzennego gminy Darłowo:

Lp.	Data wpływu uwagi	Treść uwagi	Oznaczenie nieruchomości, której dotyczy uwaga	Ustalenia projektu zmiany planu dla nieruchomości, której dotyczy uwaga
1	2	4	5	6
1.	27.10.2008 r.	Uwaga do rozstrzygnięć planu ustalających zakaz zabudowy na gruntach rolnych.	Dz. 55 obr. Krupy	tereny rolne z zakazem zabudowy

Wykaz wniesionych uwag oraz uwagi stanowią integralną część dokumentacji formalno-prawnej prac planistycznych.

Załącznik nr 5

Rozstrzygnięcie w sprawie realizacji zadań z zakresu infrastruktury technicznej oraz zasad ich finansowania

Na podstawie art. 20 ust. 1 ustawy z 27 marca 2003 r. o planowaniu i zagospodarowaniu przestrzennym (Dz. U. Nr 80, poz. 717; zmiany: Dz. U. z 2004 r. Nr 6, poz. 41, Nr 141, poz. 1492; z 2005 r. Nr 113, poz. 954, Nr 130, poz. 1087; z 2006 r. Nr 45, poz. 319, Nr 225, poz. 1635 oraz z 2007 r. Nr 127, poz. 880; z 2008 r. Nr 199, poz. 1227 i Nr 201, poz. 1237); art. 7 ust. 1 pkt 2 i 3 ustawy z dnia 8 marca 1990 r. o samorządzie gminnym (tekst jednolity: Dz. U. z 2001 r. Nr 142, poz. 1591; zmiany: Dz. U. z 2002 r. Nr 23, poz. 220, Nr 62, poz. 558, Nr 113, poz. 984, Nr 153, poz. 1271 i Nr 214, poz. 1806; z 2003 r. Nr 80, poz. 717 i Nr 162, poz. 1568; z 2004 r. Nr 102, poz. 1055 i Nr 116, poz. 1203; z 2005 r. Nr 172, poz. 1441 i Nr 175, poz. 1457; z 2006 r. Nr 17, poz. 128 i Nr 181, poz. 1337; z 2007 r. Nr 48, poz. 327, Nr 138, poz. 974 i Nr 173, poz. 1218) oraz art. 167 ust. 2 pkt 1 ustawy z dnia 30 czerwca 2005 r. o finansach publicznych (Dz. U. Nr 249, poz. 2104; zmiany: Dz. U. Nr 169, poz. 1420; z 2006 r. Nr 45, poz. 319, Nr 104, poz. 708, Nr 170, poz. 1217 i 1218, Nr 187, poz. 1381 i Nr 249, poz. 1832; z 2007 r. Nr 82, poz. 560, Nr 88, poz. 587, Nr 115, poz. 791 i Nr 140, poz. 984) Rada Gminy Darłowo rozstrzyga, co następuje:

Z ustaleń zawartych w uchwale w sprawie zmiany miejscowego planu zagospodarowania przestrzennego sporządzonego w zakresie zgodnym z uchwałą Nr XIII/173/2007 Rady Gminy Darłowo z dnia 19 grudnia 2007 r. w sprawie przystąpienia do sporządzenia zmiany planu dla obszaru lokalizacji elektrowni wiatrowych w obrębach Kowalewice, Kopnica, Zakrzewo i Krupy oraz z przeprowadzonej analizy i wykonanej prognozy skutków finansowych uchwalenia planu wynika, iż jego przyjęcie oraz realizacja zapisanych w nim zadań z zakresu infrastruktury technicznej nie pociągają za sobą wydatków z budżetu gminy. Wszelkie inwestycje i nakłady wynikające z realizacji zapisów przedmiotowej uchwały, a więc i inwestycji w zakresie infrastruktury technicznej są wynikiem realizacji zamierzeń Inwestora i będą w całości finansowane ze środków poza budżetowych.

Poz. 162

UCHWAŁA NR XXI/287/2008
Rady Gminy Darłowo
z dnia 26 listopada 2008 r.

w sprawie zmiany miejscowego planu zagospodarowania przestrzennego Gminy Darłowo.

Na podstawie art. 20 ust. 1 ustawy z dnia 27 marca 2003 r. o planowaniu i zagospodarowaniu przestrzennym (Dz. U. z 2003 r. Nr 80, poz. 717; z 2004 r. Nr 6, poz. 41, Nr 141, poz. 1492; z 2005 r. Nr 113, poz. 954, Nr 130, poz. 1087; z 2006 r. Nr 45, poz. 319 i Nr 225, poz. 1635 oraz z 2007 r. Nr 127, poz. 880; z 2008 r. Nr 199, poz. 1227 i Nr 201, poz. 1237) Rada Gminy Darłowo uchwala, co następuje:

Rozdział 1
Przepisy wstępne

§ 1. 1. Zgodnie z uchwałą Nr XIII/172/2007 Rady Gminy Darłowo z dnia 19 grudnia 2007 r. w sprawie przystąpienia do sporządzenia zmiany miejscowego planu zagospodarowania przestrzennego gminy Darłowo uchwalonego uchwałą Nr XXII/282/2005 Rady Gminy Darłowo z dnia 30 czerwca 2005 r., po stwierdzeniu zgodności ze Studium uwarunkowań i kierunków zagospodarowania przestrzennego gminy Darłowo przyjętego uchwałą Nr XLI/373/97 Rady Gminy Darłowo z dnia 30 grudnia 1997 r. zmienionego uchwałą Nr XXI/284/08 Rady Gminy Darłowo z dnia 26 listopada 2008 r., uchwala się zmianę miejscowego planu zagospodarowania przestrzennego gminy Darłowo dla obszaru części obrębu Kowalewice i Krupy w gminie Darłowo dla lokalizacji farmy elektrowni wiatrowych wraz z urządzeniami infrastruktury towarzyszącej, zwaną dalej planem.

2. Plan obejmuje obszar położony w części obrębu Kowalewice i Krupy w gminie Darłowo o łącznej powierzchni 285,91 ha.

3. Granice planu przedstawione są na rysunku planu w skali 1:5000, załączniku nr 1 do niniejszej uchwały.

4. Przedmiotem planu zagospodarowania przestrzennego jest możliwość lokalizacji elektrowni wiatrowych wraz z infrastrukturą techniczną.

5. Integralnymi częściami planu miejscowego są następujące załączniki do uchwały:

1) załączniki nr 1 - rysunek miejscowego planu zagospodarowania przestrzennego w skali 1:5000;
2) załącznik nr 2 składający się z arkuszy 2.1, 2.2 i 2.3 - rysunek miejscowego planu zagospodarowania przestrzennego w skali 1:2000;
3) załącznik nr 3 - wyrys ze „Studium uwarunkowań i kierunków zagospodarowania przestrzennego gminy Darłowo";
4) załącznik nr 4 - rozstrzygnięcie o sposobie rozpatrzenia uwag do projektu planu miejscowego;
5) załącznik nr 5 - rozstrzygnięcie w sprawie sposobu realizacji inwestycji z zakresu infrastruktury technicznej, należących do zadań własnych gminy oraz zasad ich finansowania, zgodnie z przepisami o finansach publicznych.

§ 2. 1. Na obszarze planu, ustala się:

1) przeznaczenie terenów oraz linie rozgraniczające tereny o różnym przeznaczeniu lub różnych zasadach zagospodarowania, a także szczególne warunki zagospodarowania terenów oraz ograniczenia w ich użytkowaniu, w tym zakaz zabudowy;
2) zasady ochrony i kształtowania ładu przestrzennego oraz parametry i wskaźniki kształtowania zabudowy oraz zagospodarowania terenu, w tym linie zabudowy, gabaryty obiektów i wskaźniki intensywności zabudowy;
3) zasady ochrony środowiska, przyrody, krajobrazu kulturowego, dziedzictwa kulturowego i zabytków;
4) zasady i warunki scalania i podziału nieruchomości;
5) zasady modernizacji, rozbudowy i budowy systemów komunikacji i infrastruktury technicznej;
6) sposób i termin tymczasowego zagospodarowania, urządzania i użytkowania terenów;
7) stawki procentowe, na podstawie których ustala się jednorazową opłatę od wzrostu wartości nieruchomości.

2. Ustalenia planu zawarte w tekście uchwały obejmują:

1) R - teren upraw polowych z zakazem lokalizacji zabudowy;

2) ZL - tereny leśne;
3) EW/R - teren lokalizacji elektrowni wiatrowych, infrastruktury towarzyszącej i upraw polowych;
4) P,U - tereny zabudowy produkcyjno - usługowej;
5) KD.G, KD.L i KD.D - tereny istniejących dróg publicznych, główna, lokalna i dojazdowa.

3. Przebieg linii rozgraniczających dla celów opracowań geodezyjnych należy określać poprzez odczyt osi odpowiednich linii z rysunku planu.

Rozdział 2
Przepisy ogólne

§ 3. 1. Ustalenia z zakresu obsługi inżynieryjnej:

1) elektrownie będą pracowały bezobsługowo, w związku z tym nie zachodzi potrzeba uzbrojenia terenu w sieci wodociągowe i kanalizacyjne;
2) inwestor zobowiązany jest do powiadomienia odpowiednich władz lotniczych, z co najmniej dwumiesięcznym wyprzedzeniem, o przewidywanych terminach ukończenia budowy elektrowni wiatrowych oraz wykonania oznakowania przeszkodowego zgodnie z obowiązującymi przepisami i podania dokładnych współrzędnych WGS-84, z dokładnością do 1 s elektrowni wiatrowych, wysokość masztów wraz z łopatą w pozycji pionowej w m n.p.m. z dokładnością do jednego metra;
3) elektrownie połączyć liniami elektroenergetycznymi ze stacją elektroenergetyczną - GPZ. Dopuszcza się, równoległe do linii energetycznych, ułożenie linii teletechnicznych oraz na terenie opracowania sieci, obiektów i urządzeń infrastruktury technicznej;
4) wszystkie obiekty o wysokości równej i większej niż 100,0 m nad poziom terenu, stanowią przeszkody lotnicze i ze względu na zapewnienie warunków bezpieczeństwa ruchu cywilnych statków powietrznych muszą być uzgadniane z Prezesem Urzędu Lotnictwa Cywilnego.

2. W zakresie ochrony środowiska ustala się:

1) obowiązek przeprowadzenia dla terenów elementarnych oznaczonych w planie symbolami 1 EW/R oceny oddziaływania na środowisko ze szczególnym uwzględnieniem oddziaływania przedsięwzięcia na środowisko, w tym obszar Natura 2000 „Dolina Wieprzy i Studnicy” oraz na awifaunę i trasy jej migracji w rejonie usytuowania przedsięwzięcia;
2) obowiązek prowadzenia minimum rocznego monitoringu z pełnym uwzględnieniem okresu rozrodczego i okresu wegetacji roślin skutków oddziaływania inwestycji na środowisko przyrodnicze, a w szczególności na migrujące zwierzęta, w tym ptaki i ostoje ich bytowania. Zakres i zasięg prowadzonego monitoringu należy uzgodnić w porozumieniu z Regionalnym Dyrektorem Ochrony Środowiska;
3) występujące w granicach opracowania urządzenia drenarskie i melioracyjne muszą być zachowane, w przypadku kolizji z projektowanymi urządzeniami i sieciami należy przebudować istniejącą sieć melioracyjną w uzgodnieniu z odpowiednim organem ds. melioracji i urządzeń wodnych;
4) należy zabezpieczyć wierzchnią warstwę gleby a po zakończeniu budowy i montażu przywrócić pierwotny stan terenu i sposób jego użytkowania;
5) zakaz lokalizacji obiektów powodujących przekroczenie dopuszczalnych norm uciążliwości poza granicami obszaru objętego planem.

3. Ustalenia z zakresu ochrony środowiska kulturowego.

Na terenie objętym planem znajdują się stanowiska archeologiczne objęte strefą „W.III.” ograniczonej ochrony konserwatorskiej stanowisk archeologicznych, polegającej na prowadzeniu interwencyjnych badań archeologicznych w przypadku podejmowania prac ziemnych.

Strefa „W.III.” obejmuje stanowiska ujęte w ewidencji służby konserwatorskiej.

Obowiązuje:

a) współdziałanie w zakresie zamierzeń inwestycyjnych i innych związanych z pracami ziemnymi z odpowiednim organem ds. ochrony zabytków,
b) przeprowadzenie archeologicznych badań ratunkowych na terenie objętym realizacją prac ziemnych, na zasadach określonych przepisami szczególnymi dotyczącymi ochrony zabytków.

Rozdział 3
Przepisy szczegółowe

§ 4. Na terenach, o łącznej powierzchni 6,55 ha, oznaczonych na załączniku graficznych nr 1 symbolem ZL, ustala się:

1) przeznaczenie: tereny leśne;
2) zagospodarowanie zgodnie z planem urządzania lasu;
3) zasady ochrony środowiska zgodnie z Rozdziałem 2 niniejszej uchwały.

§ 5. Na terenach, o łącznej powierzchni 269,80 ha, oznaczonych na załącznikach graficznych nr 1, nr 2.1 i nr 2.3 symbolem R ustala się:

1) przeznaczenie: teren upraw polowych;
2) zakaz lokalizacji zabudowy;
3) dopuszcza się prowadzenie linii elektroenergetycznych i teletechnicznych oraz sieci, urządzeń i obiektów infrastruktury technicznej;
4) dopuszcza się instalacje urządzeń do pomiaru prędkości i kierunku wiatru;
5) dopuszcza się możliwość wtórnych podziałów geodezyjnych użytków rolnych zgodnie z przepisami odrębnymi;
6) dopuszcza się wykorzystanie terenu pod budowę dróg montażowych oraz dróg dla celów serwisowych w okresie eksploatacji elektrowni wiatrowych;
7) fragmenty terenu objęte strefą „W III" ochrony konserwatorskiej stanowisk archeologicznych;
8) zasady ochrony środowiska, dziedzictwa kulturowego i zabytków zgodnie z Rozdziałem 2 niniejszej uchwały.

§ 6. Na terenie, o powierzchni 0,95 ha, oznaczonym na załączniku graficznym nr 2.1 symbolem 1 EW/R, ustala się:

1) przeznaczenie terenu: obszar lokalizacji do 1 wieży elektrowni wiatrowych o mocy do 3,5 MW;
2) poza obszarem lokalizacji wieży użytkowanie rolnicze;
3) zasady zagospodarowania terenu:
   a) maksymalna wysokość skrajnego punktu wirnika w pozycji pionowej - 160 m ponad poziom terenu,
   b) w celu spełnienia warunków wynikających z norm dopuszczalnego poziomu hałasu, lokalizację wież dopuszcza się w odległości minimum 400 m od zabudowy mieszkaniowej lub innej przeznaczonej na stały pobyt ludzi,
   c) minimalna odległość między wieżami - 280 m,
   d) wszystkie elementy konstrukcji wieży i turbiny powinny być pomalowane na kolor jasny, pastelowy, nie kontrastujący z otoczeniem, powierzchnia obiektu matowa - bez refleksów świetlnych,
   e) zakaz umieszczania na elektrowniach wiatrowych reklam za wyjątkiem oznaczenia nazwy i symbolu producenta i/lub właściciela na gondolach wiatrowych,
   f) elektrownie wiatrowe wymagają oznakowania przeszkodowego: nocnego oraz dziennego, zgodnie z obowiązującymi przepisami,
   g) dopuszcza się instalacje urządzeń do pomiaru prędkości i kierunku wiatru,
   h) dopuszcza się wykorzystanie terenu pod budowę placów i dróg montażowych oraz dróg dla celów serwisowych w okresie eksploatacji,
   i) dopuszcza się prowadzenie linii elektroenergetycznych i teletechnicznych, zgodnie z wymogami obowiązujących w tym zakresie norm i odrębnych przepisów branżowych oraz sieci, obiektów i urządzeń infrastruktury technicznej,
   j) zakaz wtórnych podziałów geodezyjnych;
4) obsługę komunikacyjną terenu od drogi wojewódzkiej nr 205 relacji Darłowo - Sławno poprzez drogę powiatową nr 0502Z relacji Krupy - Borzyszkowo, drogi gminne i drogi realizowane na czas budowy, montażu i celów serwisowych w okresie eksploatacji;
5) obsługę inżynieryjną i zasady ochrony środowiska zgodnie z Rozdziałem 2 niniejszej uchwały.

§ 7. Na terenie o powierzchni 0,82 ha, oznaczonym na rysunku planu - załącznik nr 2.2, symbolem 2 P, U, ustala się:

1) przeznaczenie terenu: zabudowa produkcyjno - usługowa;
2) zasady zagospodarowania terenu:
   a) nieprzekraczalne linie zabudowy zgodnie z rysunkiem planu,
   b) maksymalna powierzchnia zabudowy - 50% powierzchni terenu,

c) minimalna powierzchnia biologicznie czynna - 30% powierzchni terenu,
d) maksymalna wysokość zabudowy - 10,0 m,
e) maksymalna wysokość dla urządzeń, instalacji i elementów technicznych, reklamowych (o ile nie mają formy attyki), takich jak anteny, maszty odgromnikowe, kominy, nadbudówki nad dachami (np. maszynownie dźwigów, centrale wentylacyjne i klimatyzacyjne, kotłownie) - do 25,0 m,
f) dla nowo budowanych obiektów należy utrzymać jednorodny charakter wystroju zewnętrznego w zakresie elementów kompozycji architektonicznej elewacji, doboru materiałów,
g) dachy głównych brył budynków płaskie z możliwością ukrycia połaci dachowych za ścianami attykowymi,
h) zakaz wykonywania ogrodzeń z prefabrykowanych elementów betonowych,
i) minimalna powierzchnia wydzielanej działki - 1500,0 m^2,
j) minimalna szerokość frontu wydzielanej działki - 25,0 m,
k) kąty granic wydzielanych działek w stosunku do osi bezpośrednio przylegającego pasa drogowego, zawarty w przedziale 75° - 105°,
l) należy wyznaczyć minimum 2 miejsca parkingowe dla osób niepełnosprawnych, na jeden ciąg parkingowy dłuższy niż 10 stanowisk,
m) ilość miejsc postojowych - 1 miejsce postojowe na każdych 5 zatrudnionych,
n) z istniejących i projektowanych sieci z możliwością ich przebudowy i dostosowania do potrzeb realizacji ustaleń planu,
o) dopuszcza się prowadzenie prac i robót porządkowych w celu przygotowania terenu do wykorzystania zgodnego z ustaleniami planu, w tym podziały, rozbiórkę istniejących w granicach terenu obiektów oraz przeniesienie, przebudowę lub likwidację sieci infrastruktury technicznej i uzbrojenie terenu;

3) obsługę komunikacyjną terenu od drogi powiatowej nr 0502Z relacji Krupy - Borzyszkowo i drogi gminne;
4) zasady ochrony środowiska zgodnie z Rozdziałem 2 niniejszej uchwały.

§ 8. Na terenie, o powierzchni 0,81 ha, oznaczonym na załączniku graficznym nr 2.3 symbolem 3 EW/R, ustala się:

1) przeznaczenie terenu: obszar lokalizacji do 1 wieży elektrowni wiatrowych o mocy do 3,5 MW;
2) poza obszarem lokalizacji wieży użytkowanie rolnicze;
3) zasady zagospodarowania terenu:
a) maksymalna wysokość skrajnego punktu wirnika w pozycji pionowej - 160 m ponad poziom terenu,
b) w celu spełnienia warunków wynikających z norm dopuszczalnego poziomu hałasu, lokalizację wież dopuszcza się w odległości minimum 400 m od zabudowy mieszkaniowej lub innej przeznaczonej na stały pobyt ludzi,
c) minimalna odległość między wieżami - 280 m,
d) wszystkie elementy konstrukcji wieży i turbiny powinny być pomalowane na kolor jasny, pastelowy, nie kontrastujący z otoczeniem, powierzchnia obiektu matowa - bez refleksów świetlnych,
e) zakaz umieszczania na elektrowniach wiatrowych reklam za wyjątkiem oznaczenia nazwy i symbolu producenta i/lub właściciela na gondolach wiatrowych,
f) elektrownie wiatrowe wymagają oznakowania przeszkodowego: nocnego oraz dziennego, zgodnie z obowiązującymi przepisami,
g) dopuszcza się instalacje urządzeń do pomiaru prędkości i kierunku wiatru,
h) dopuszcza się wykorzystanie terenu pod budowę placów i dróg montażowych oraz dróg dla celów serwisowych w okresie eksploatacji,
i) dopuszcza się prowadzenie linii elektroenergetycznych i teletechnicznych, zgodnie z wymogami obowiązujących w tym zakresie norm i odrębnych przepisów branżowych oraz sieci, obiektów i urządzeń infrastruktury technicznej,
j) zakaz wtórnych podziałów geodezyjnych,
k) fragmenty terenu objęte strefą „W III" ochrony konserwatorskiej stanowisk archeologicznych;

4) obsługę komunikacyjną terenu od drogi wojewódzkiej nr 205 relacji Darłowo - Sławno poprzez drogi realizowane na czas budowy, montażu i celów serwisowych w okresie eksploatacji;
5) obsługę inżynieryjną, zasady ochrony środowiska, dziedzictwa kulturowego i zabytków zgodnie z Rozdziałem 2 niniejszej uchwały.

§ 9. Na terenie, o powierzchni 1,91 ha, oznaczonym na załączniku graficznym nr 1 symbolem KD.G, ustala się:

1) przeznaczenie: teren istniejącej drogi publicznej, klasy głównej do zachowania (fragment drogi wojewódzkiej nr 205);

2) dopuszcza się prowadzenie podziemnych linii elektroenergetycznych i teletechnicznych oraz sieci infrastruktury technicznej;
3) dopuszcza się wykorzystanie terenu pod budowę dróg montażowych oraz dróg dojazdowych dla celów serwisowych w okresie eksploatacji elektrowni wiatrowych;
4) fragmenty terenu objęty strefą „W III" ochrony konserwatorskiej stanowisk archeologicznych;
5) obsługę inżynieryjną, zasady ochrony środowiska, dziedzictwa kulturowego i zabytków zgodnie z Rozdziałem 2 niniejszej uchwały.

§ 10. Na terenie, o powierzchni 2,66 ha, oznaczonym na załączniku graficznym nr 1 symbolem KD.L, ustala się:

1) przeznaczenie: teren istniejącej drogi publicznej, klasy lokalnej do zachowania (fragment drogi powiatowej nr 0502Z);
2) dopuszcza się prowadzenie podziemnych linii elektroenergetycznych i teletechnicznych oraz sieci infrastruktury technicznej;
3) dopuszcza się wykorzystanie terenu pod budowę dróg montażowych oraz dróg dojazdowych dla celów serwisowych w okresie eksploatacji elektrowni wiatrowych;
4) obsługę inżynieryjną, zasady ochrony środowiska zgodnie z Rozdziałem 2 niniejszej uchwały.

§ 11. Na terenie, o powierzchni 2,41 ha, oznaczonym na załączniku graficznym nr 1 symbolem KD.D, ustala się:

5) przeznaczenie: teren istniejącej drogi publicznej, gminnej klasy dojazdowej do zachowania;
6) dopuszcza się prowadzenie podziemnych linii elektroenergetycznych i teletechnicznych oraz sieci infrastruktury technicznej;
7) dopuszcza się wykorzystanie terenu pod budowę dróg montażowych oraz dróg dojazdowych dla celów serwisowych w okresie eksploatacji elektrowni wiatrowych;
8) obsługę inżynieryjną, zasady ochrony środowiska zgodnie z Rozdziałem 2 niniejszej uchwały.

Rozdział 4
Przepisy końcowe

§ 12. 1. Ustala się jednorazową opłatę od wzrostu wartości nieruchomości w wysokości 30%.

2. Zmienia się przeznaczenie gruntów rolnych pochodzenia mineralnego, niestanowiących zwartego kompleksu użytków rolnych, na cele nierolnicze pod fundamenty wież i drogi serwisowe - eksploatacyjne, o łącznej powierzchni 0,2353 ha, w tym: R IVa o powierzchni 0,1337 ha, R V o powierzchni 0,0964 ha i Ł V o powierzchni 0,0052 ha.

3. Zmienia się czasowo przeznaczenie gruntów rolnych pochodzenia mineralnego, niestanowiących zwartego kompleksu użytków rolnych, na cele nierolnicze pod drogi montażowe i place montażowe, o łącznej powierzchni 0,8508 ha, w tym: R IVa o powierzchni 0,4153 ha, R IVb o powierzchni 0,0384 ha, R V o powierzchni 0,3709 ha i Ł V o powierzchni 0,0262 ha.

4. Na obszarze objętym niniejszym planem miejscowym, traci moc uchwała Nr XXII/282/2005 Rady Gminy Darłowo z dnia 30 czerwca 2005 r. w sprawie miejscowego planu zagospodarowania przestrzennego Gminy Darłowo na całym obszarze z wyłączeniem działek: obręb Cisowo: nr ew. 5/2, 523/2, 531/1, 532/5, 532/7, 542/1, 543/1, 550, 551, 552, 561/1, 76/3, 101/3, 100/1, 88/4, 60/2, 68/2, 69/1, 64/4, 47/1, 79/4, obręb Barzowice: nr ew. 143/1, 159/2, 161/2, 168, obręb Kopań: nr ew. 151/1, 153/1, 174/2, obręb Zakrzewo: nr ew. 45/3, 142/5, 40/2, 36/5, 44/1, 142/3, 139/1, 42/2, 138/1 (Dz. Urz. Woj. Zachodniopomorskiego z 2006 r. Nr 96, poz. 1815).

§ 13. Wykonanie niniejszej uchwały powierza się Wójtowi Gminy Darłowo.

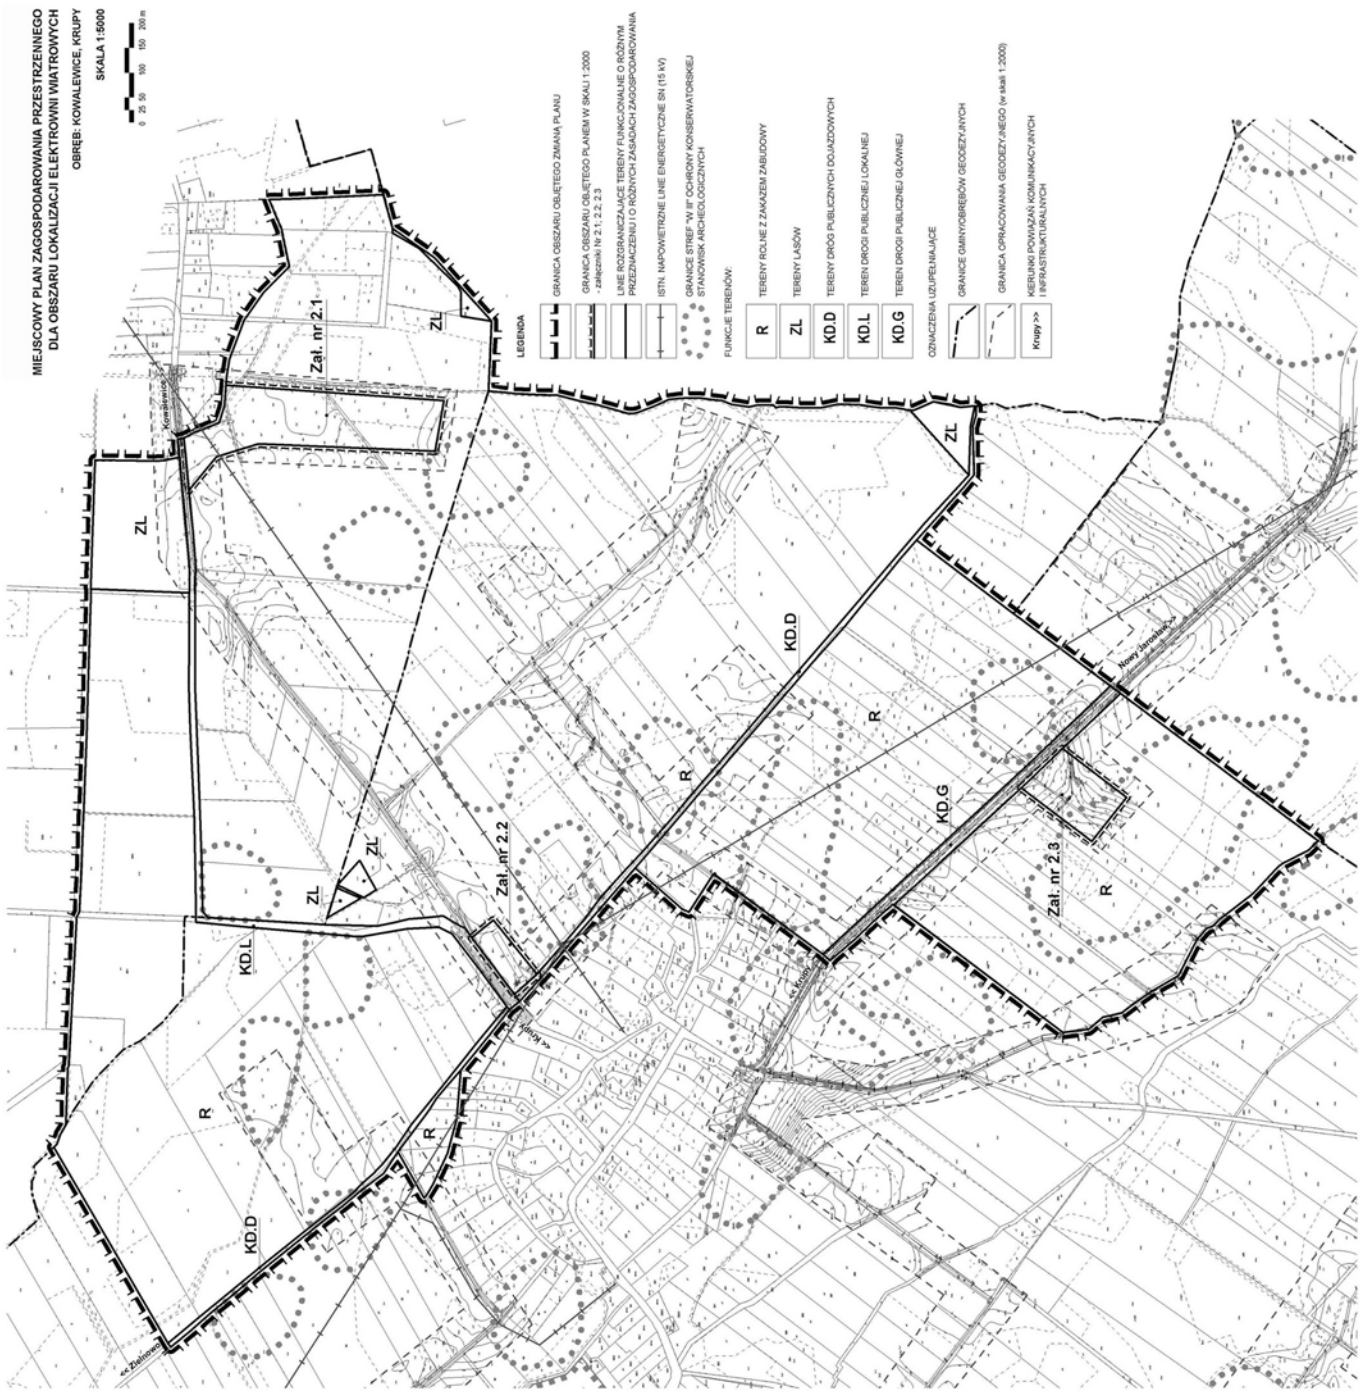
§ 14. Uchwała wchodzi w życie po upływie 30 dni od dnia jej ogłoszenia w Dzienniku Urzędowym Województwa Zachodniopomorskiego i podlega publikacji na stronie internetowej Urzędu Gminy Darłowo.

PRZEWODNICZĄCY RADY

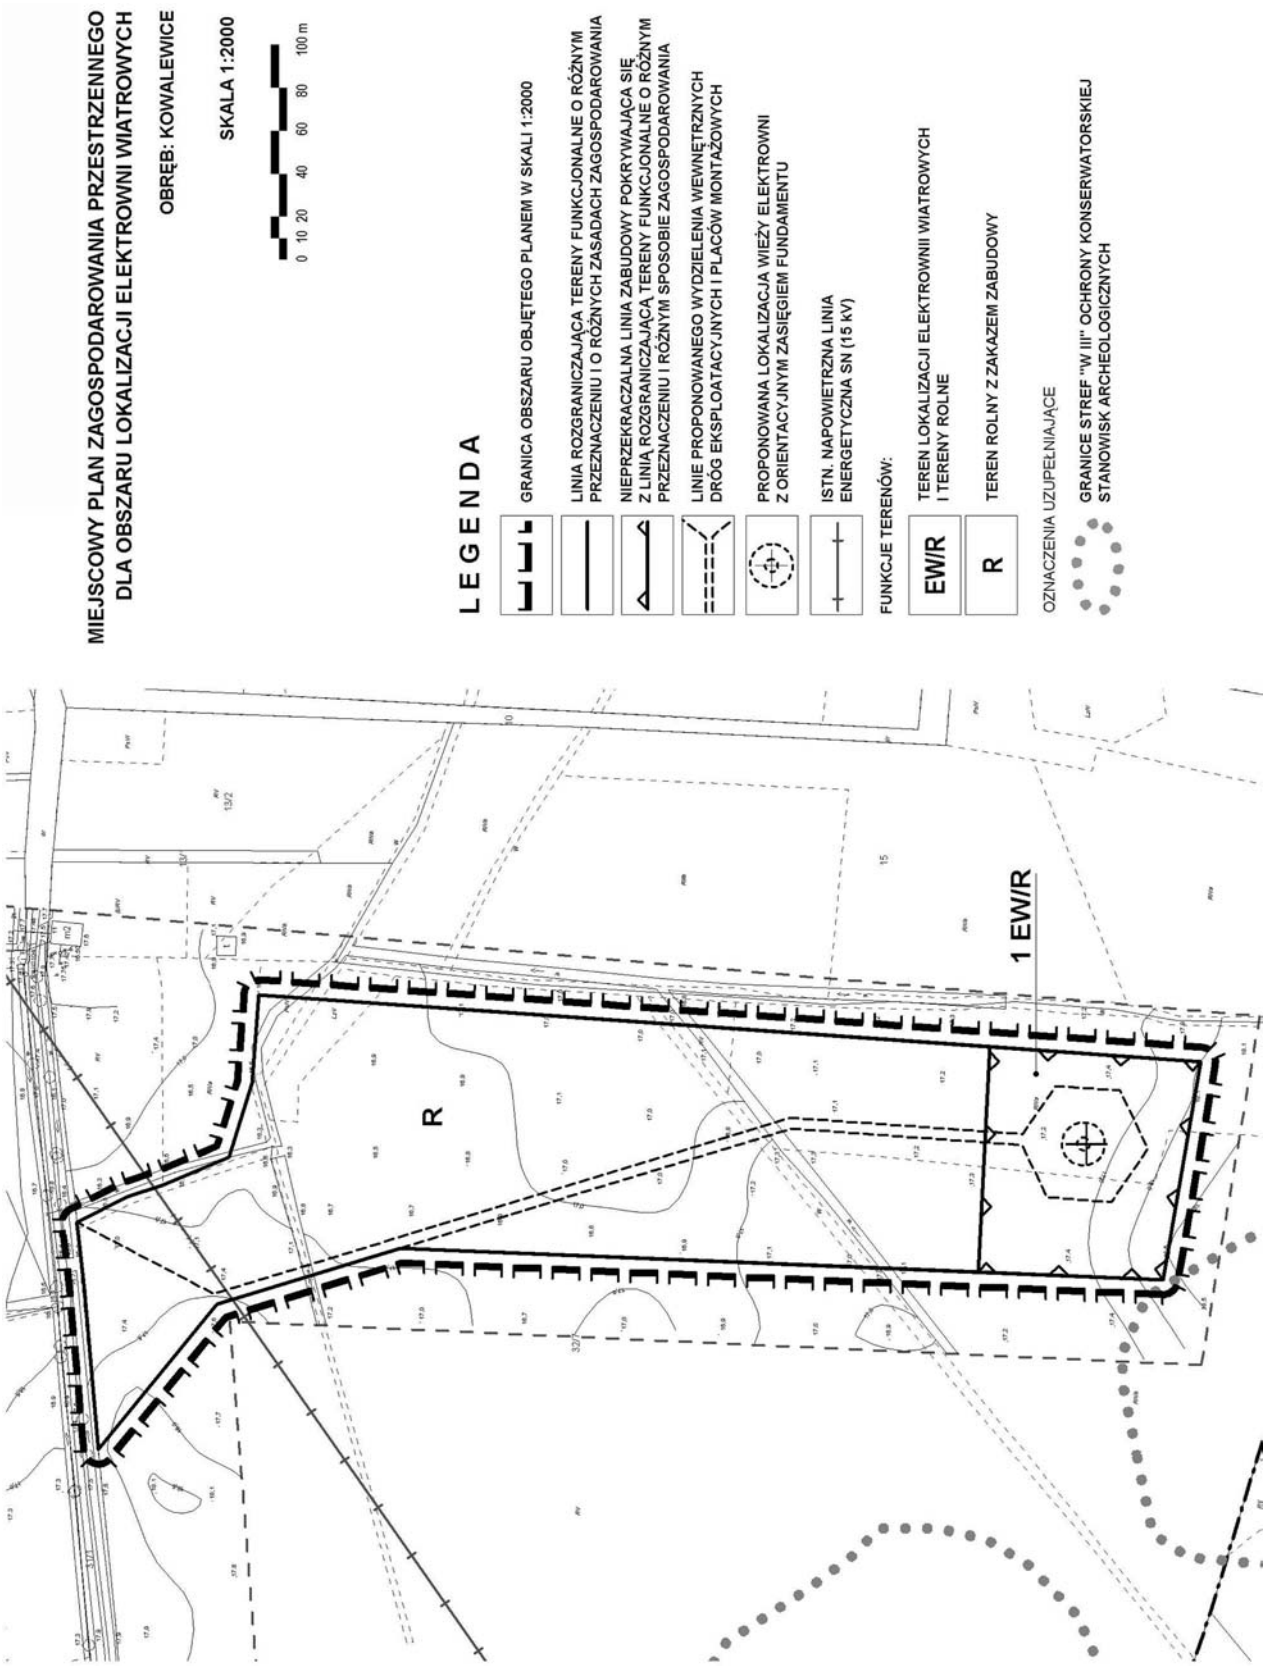
Władysław Krakowiak

Załączniki do uchwały Nr XXI/287/2008
Rady Gminy Darłowo
z dnia 26 listopada 2008 r. (poz. 162)

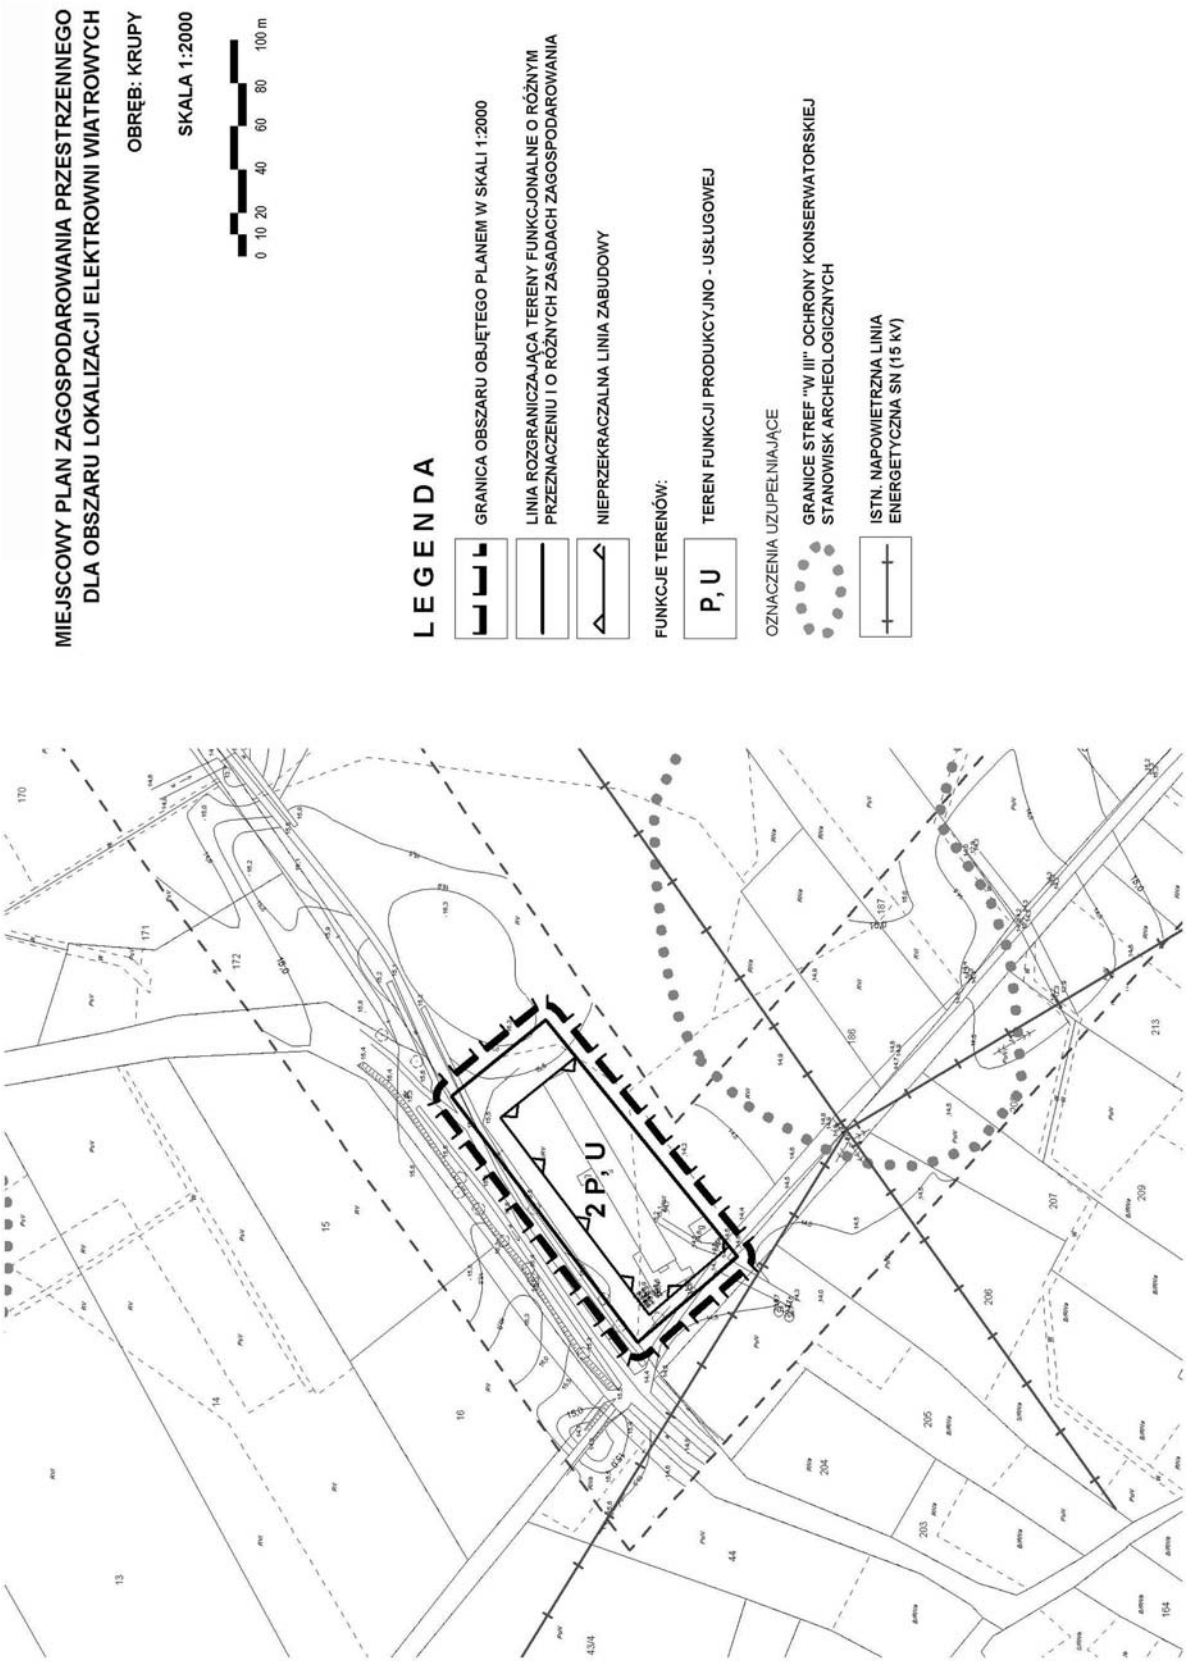
Załącznik nr 1



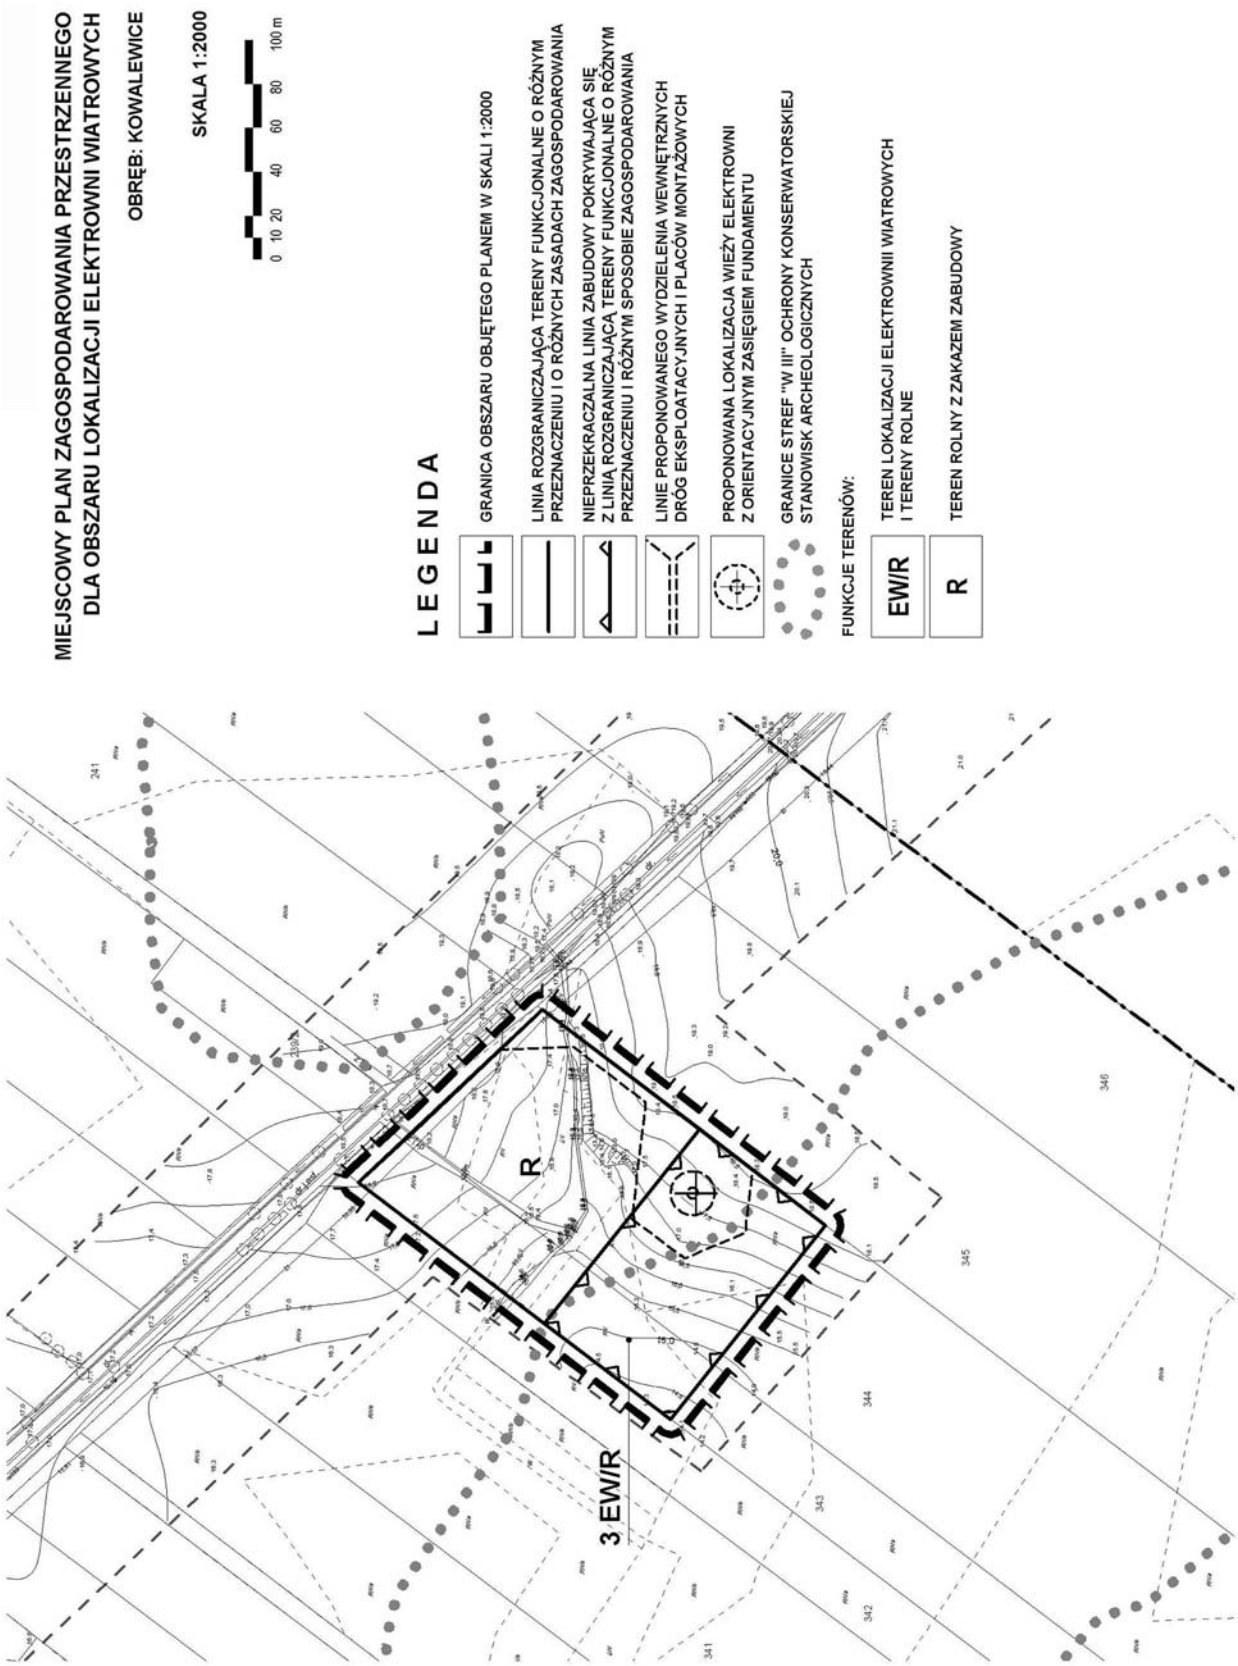
Załącznik nr 2 arkusz 2.1



arkusz 2.2


MIEJSCOWY PLAN ZAGOSPODAROWANIA PRZESTRZENNEGO
DLA OBSZARU LOKALIZACJI ELEKTROWNI WIATROWYCH
OBRĘB: KRUPY
SKALA 1:2000
0 10 20 40 60 80 100 m
LEGENDA
GRANICA OBSZARU OBJĘTEGO PLANEM W SKALI 1:2000
LINIA ROZGRANICZAJĄCA TERENY FUNKCJONALNE O RÓŻNYM PRZEZNACZENIU I O RÓŻNYCH ZASADACH ZAGOSPODAROWANIA
NIEPRZEKRACZALNA LINIA ZABUDOWY
FUNKCJE TERENÓW:
P, U
TEREN FUNKCJI PRODUKCYJNO - USŁUGOWEJ
OZNACZENIA UZUPEŁNIAJĄCE
GRANICE STREF "W III" OCHRONY KONSERWATORSKIEJ STANOWISK ARCHEOLOGICZNYCH
ISTN. NAPOWIETRZNA LINIA ENERGETYCZNA SN (15 kV)
2 P, U

arkusz 2.3


MIEJSCOWY PLAN ZAGOSPODAROWANIA PRZESTRZENNEGO
DLA OBSZARU LOKALIZACJI ELEKTROWNI WIATROWYCH
OBRĘB: KOWALEWICE
SKALA 1:2000
0 10 20 40 60 80 100 m
LEGENDA
GRANICA OBSZARU OBJĘTEGO PLANEM W SKALI 1:2000
LINIA ROZGRANICZAJĄCA TERENY FUNKCJONALNE O RÓŻNYM PRZEZNACZENIU I O RÓŻNYCH ZASADACH ZAGOSPODAROWANIA
NIEPRZEKRACZALNA LINIA ZABUDOWY POKRYWAJĄCA SIĘ Z LINIĄ ROZGRANICZAJĄCĄ TERENY FUNKCJONALNE O RÓŻNYM PRZEZNACZENIU I RÓŻNYM SPOSOBIE ZAGOSPODAROWANIA
LINIE PROPONOWANEGO WYDZIELENIA WEWNĘTRZNYCH DRÓG EKSPLOATACYJNYCH I PLACÓW MONTAŻOWYCH
PROPONOWANA LOKALIZACJA WIEŻY ELEKTROWNI Z ORIENTACYJNYM ZASIĘGIEM FUNDAMENTU
GRANICE STREF "W III" OCHRONY KONSERWATORSKIEJ STANOWISK ARCHEOLOGICZNYCH
FUNKCJE TERENÓW:
EW/R
TEREN LOKALIZACJI ELEKTROWNII WIATROWYCH I TERENY ROLNE
R
TEREN ROLNY Z ZAKAZEM ZABUDOWY
R
3 EW/R

Załącznik nr 3

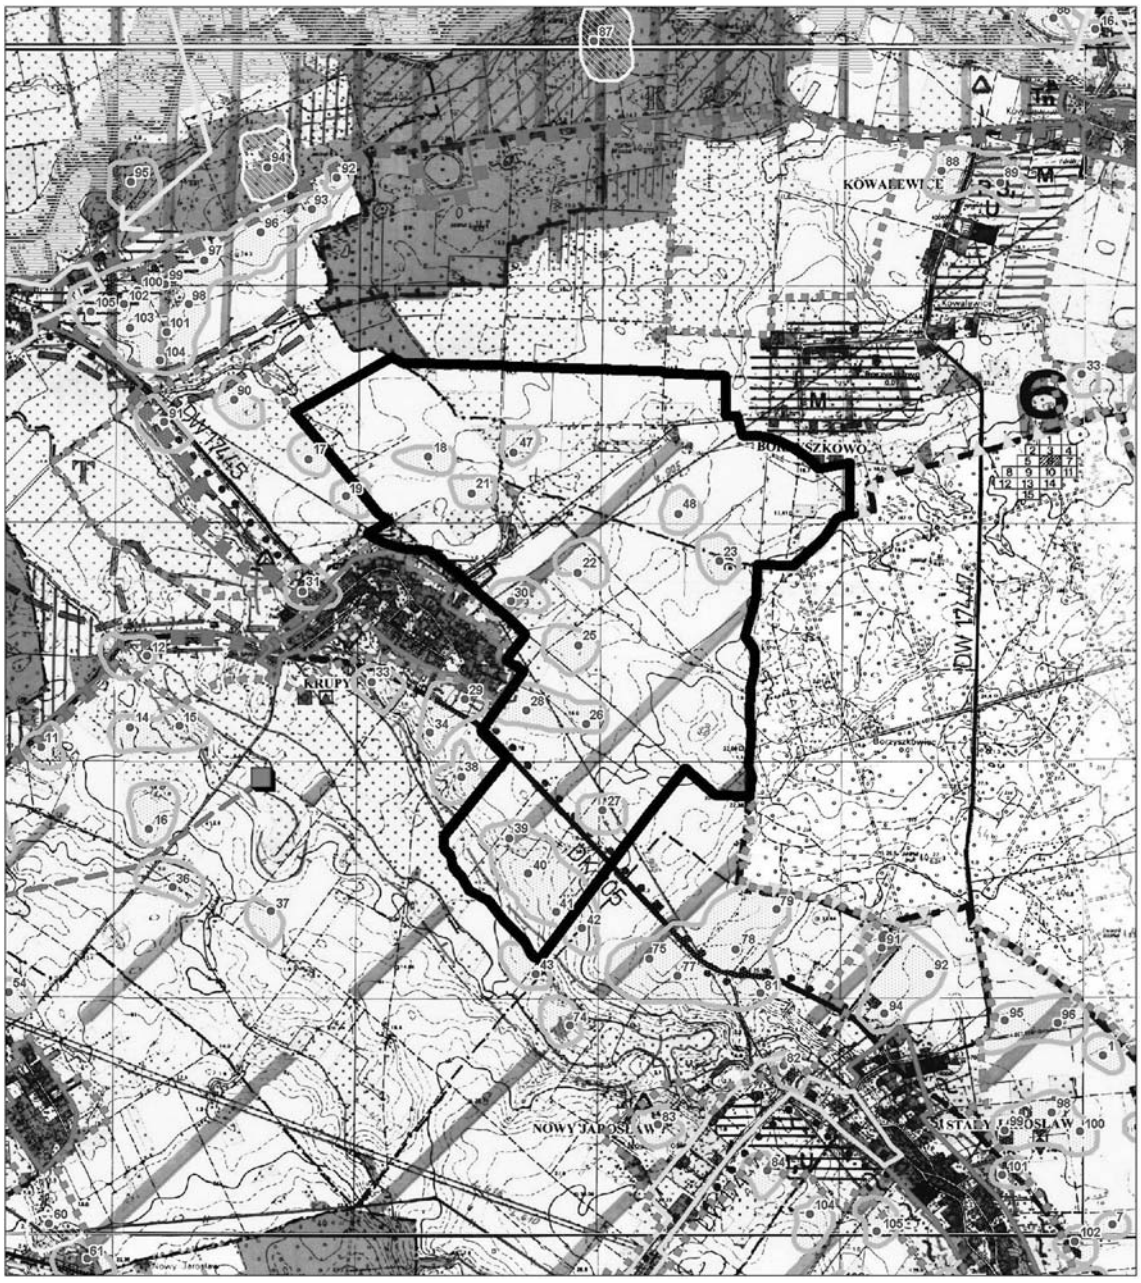
MIEJSCOWY PLAN ZAGOSPODAROWANIA PRZESTRZENNEGO DLA OBSZARU LOKALIZACJI ELEKTROWNI WIATROWYCH

WYRYS ZE STUDIUM UWARUNKOWAŃ I KIERUNKÓW ZAG. PRZESTRZENNEGO GMINY

0 250 500 750 1000 m

GRANICE ZMIANY STUDIUM

GRANICE ZMIANY PLANU



Załącznik nr 4

Rozstrzygnięcie w sprawie uwag do projektu zmiany planu

Na podstawie art. 20 ust. 1 ustawy z 27 marca 2003 r. o planowaniu i zagospodarowaniu przestrzennym (Dz. U. Nr 80, poz. 717, zmiany: Dz. U. z 2004 r. Nr 6, poz. 41, Nr 141, poz. 1492; z 2005 r. Nr 113, poz. 954, Nr 130, poz. 1087; z 2006 r. Nr 45, poz. 319, Nr 225, poz. 1635 oraz z 2007 r. Nr 127, poz. 880; z 2008 r. Nr 199, poz. 1227 i Nr 201, poz. 1237) Rada Gminy Darłowo rozstrzyga, co następuje:

Przyjmuje się w całości rozstrzygnięcie Wójta i nie uwzględnia się poniższych uwag wniesionych do projektu zmiany miejscowego planu zagospodarowania przestrzennego gminy Darłowo:

Lp.	Data wpływu uwagi	Treść uwagi	Oznaczenie nieruchomości, której dotyczy uwaga	Ustalenia projektu zmiany planu dla nieruchomości, której dotyczy uwaga
1	2	4	5	6
1.	27.10.2008 r.	Uwaga do rozstrzygnięć planu ustalających zakaz zabudowy na gruntach rolnych.	Dz. 187, 195, 234/1, 235/1, 244, 245 obr. Krupy	tereny rolne z zakazem zabudowy
2.	27.10.2008 r.	Uwaga do rozstrzygnięć planu ustalających zakaz zabudowy na gruntach rolnych.	Dz. 9 obr. Krupy	tereny rolne z zakazem zabudowy
3.	27.10.2008 r.	Uwaga do rozstrzygnięć planu ustalających zakaz zabudowy na gruntach rolnych.	Dz. 177, 335, 336/1, 336/2 obr. Krupy	tereny rolne z zakazem zabudowy
4.	27.10.2008 r.	Uwaga do rozstrzygnięć planu ustalających zakaz zabudowy na gruntach rolnych.	Dz. 32/6 obr. Kowalewice; Dz. 175, 176, 178, 185, 186, 188, 189, 193, 229, 233/1, 233/2, 343 obr. Krupy	Część dz. nr 343 w granicach terenu 3EW/R przeznaczonego pod lokalizację elektrowni wiatrowej; Pozostałe działki - tereny rolne z zakazem zabudowy
5.	02.10.2008 r.	Protest przeciwko przeznaczeniu w planie dz. 32/10 i 32/11 pod lokalizację elektrowni wiatrowych i zakaz zabudowy.	Dz. 32/10, 32/11 obr. Kowalewice	tereny rolne z zakazem zabudowy

Wykaz wniesionych uwag oraz uwagi stanowią integralną część dokumentacji formalno-prawnej prac planistycznych.

Załącznik nr 5

Rozstrzygnięcie w sprawie realizacji zadań z zakresu infrastruktury technicznej oraz zasad ich finansowania

Na podstawie art. 20 ust. 1 ustawy z 27 marca 2003 r. o planowaniu i zagospodarowaniu przestrzennym (Dz. U. Nr 80, poz. 717; zmiany: Dz. U. z 2004 r. Nr 6, poz. 41, Nr 141, poz. 1492; z 2005 r. Nr 113, poz. 954, Nr 130, poz. 1087; z 2006 r. Nr 45, poz. 319, Nr 225, poz. 1635 oraz z 2007 r. Nr 127, poz. 880; z 2008 r. Nr 199, poz. 1227 i Nr 201, poz. 1237); art. 7 ust. 1 pkt 2 i 3 ustawy z dnia 8 marca 1990 r. o samorządzie gminnym (tekst jednolity: Dz. U. z 2001 r. Nr 142, poz. 1591; zmiany: Dz. U. z 2002 r. Nr 23, poz. 220, Nr 62, poz. 558, Nr 113, poz. 984, Nr 153, poz. 1271 i Nr 214, poz. 1806; z 2003 r. Nr 80, poz. 717 i Nr 162, poz. 1568; z 2004 r. Nr 102, poz. 1055 i Nr 116, poz. 1203; z 2005 r. Nr 172, poz. 1441 i Nr 175, poz. 1457; z 2006 r. Nr 17, poz. 128 i Nr 181, poz. 1337; z 2007 r. Nr 48, poz. 327, Nr 138, poz. 974 i Nr 173, poz. 1218) oraz art. 167 ust. 2 pkt 1 ustawy z dnia 30 czerwca 2005 r. o finansach publicznych (Dz. U. Nr 249, poz. 2104; zmiany: Dz. U. Nr 169, poz. 1420; z 2006 r. Nr 45, poz. 319, Nr 104, poz. 708, Nr 170, poz. 1217 i 1218, Nr 187, poz. 1381 i Nr 249, poz. 1832; z 2007 r. Nr 82, poz. 560, Nr 88, poz. 587, Nr 115, poz. 791 i Nr 140, poz. 984) Rada Gminy Darłowo rozstrzyga, co następuje:

Z ustaleń zawartych w uchwale w sprawie zmiany miejscowego planu zagospodarowania przestrzennego sporządzonego w zakresie zgodnym z uchwałą Nr XIII/172/2007 Rady Gminy Darłowo z dnia 19 grudnia 2007 r. w sprawie przystąpienia do sporządzenia zmiany planu dla obszaru lokalizacji elektrowni wiatrowych w obrębach Kowalewice i Krupy oraz z przeprowadzonej analizy i wykonanej prognozy skutków finansowych uchwalenia planu wynika, iż jego przyjęcie oraz realizacja zapisanych w nim zadań z zakresu infrastruktury technicznej nie pociągają za sobą wydatków z budżetu gminy. Wszelkie inwestycje i nakłady wynikające z realizacji zapisów przedmiotowej uchwały, a więc i inwestycji w zakresie infrastruktury technicznej są wynikiem realizacji zamierzeń Inwestora i będą w całości finansowane ze środków poza budżetowych.

Poz. 163

UCHWAŁA NR XXI/288/2008
Rady Gminy Darłowo
z dnia 26 listopada 2008 r.

w sprawie zmiany miejscowego planu zagospodarowania przestrzennego Gminy Darłowo.

Na podstawie art. 20 ust. 1 ustawy z dnia 27 marca 2003 r. o planowaniu i zagospodarowaniu przestrzennym (Dz. U. z 2003 r. Nr 80, poz. 717; z 2004 r. Nr 6, poz. 41, Nr 141, poz. 1492; z 2005 r. Nr 113, poz. 954, Nr 130, poz. 1087; z 2006 r. Nr 45, poz. 319 i Nr 225, poz. 1635 oraz z 2007 r. Nr 127, poz. 880; z 2008 r. Nr 199, poz. 1227 i Nr 201, poz. 1237) Rada Gminy Darłowo uchwala, co następuje:

Rozdział 1
Przepisy wstępne

§ 1. 1. Zgodnie z uchwałą Nr XIII/171/2007 Rady Gminy Darłowo z dnia 19 grudnia 2007 r. w sprawie przystąpienia do sporządzenia zmiany miejscowego planu zagospodarowania przestrzennego gminy Darłowo uchwalonego uchwałą Nr XXII/282/2005 Rady Gminy Darłowo z dnia 30 czerwca 2005 r., po stwierdzeniu zgodności ze Studium uwarunkowań i kierunków zagospodarowania przestrzennego gminy Darłowo przyjętego uchwałą Nr XLI/373/97 Rady Gminy Darłowo z dnia 30 grudnia 1997 r. zmienionego uchwałą Nr XXI/284/08 Rady Gminy Darłowo z dnia 26 listopada 2008 r., uchwala się zmianę miejscowego planu zagospodarowania przestrzennego gminy Darłowo dla obszaru części obrębu Krupy, Sińczyca i Nowy Kraków w gminie Darłowo dla lokalizacji farmy elektrowni wiatrowych wraz z urządzeniami infrastruktury towarzyszącej.

2. Plan obejmuje obszar położony w części obrębu Krupy, Sińczyca i Nowy Kraków w gminie Darłowo o łącznej powierzchni 626,98 ha.

3. Granice planu przedstawione są na rysunku planu w skali 1:5000, załączniku nr 1 do niniejszej uchwały.

4. Przedmiotem planu zagospodarowania przestrzennego jest możliwość lokalizacji elektrowni wiatrowych wraz z infrastrukturą techniczną.

5. Integralnymi częściami planu miejscowego są następujące załączniki do uchwały:

1) załączniki nr 1 - rysunek miejscowego planu zagospodarowania przestrzennego w skali 1:5000;
2) załącznik nr 2 składający się z arkuszy 2.1, 2.2, 2.3, 2.4, 2.5, 2.6, 2.7, 2.8 i 2.9 - rysunek miejscowego planu zagospodarowania przestrzennego w skali 1:2000;
3) załącznik nr 3 - wyrys ze „Studium uwarunkowań i kierunków zagospodarowania przestrzennego gminy Darłowo";
4) załącznik nr 4 - rozstrzygnięcie o sposobie rozpatrzenia uwag do projektu planu miejscowego;
5) załącznik nr 5 - rozstrzygnięcie w sprawie sposobu realizacji inwestycji z zakresu infrastruktury technicznej, należących do zadań własnych gminy oraz zasad ich finansowania, zgodnie z przepisami o finansach publicznych.

§ 2. 1. Na obszarze planu, ustala się:

1) przeznaczenie terenów oraz linie rozgraniczające tereny o różnym przeznaczeniu lub różnych zasadach zagospodarowania, a także szczególne warunki zagospodarowania terenów oraz ograniczenia w ich użytkowaniu, w tym zakaz zabudowy;
2) zasady ochrony i kształtowania ładu przestrzennego oraz parametry i wskaźniki kształtowania zabudowy oraz zagospodarowania terenu, w tym linie zabudowy, gabaryty obiektów i wskaźniki intensywności zabudowy;
3) zasady ochrony środowiska, przyrody, krajobrazu kulturowego, dziedzictwa kulturowego i zabytków;
4) zasady i warunki scalania i podziału nieruchomości;
5) zasady modernizacji, rozbudowy i budowy systemów komunikacji i infrastruktury technicznej;
6) sposób i termin tymczasowego zagospodarowania, urządzania i użytkowania terenów;
7) stawki procentowe, na podstawie których ustala się jednorazową opłatę od wzrostu wartości nieruchomości.

2. Ustalenia planu zawarte w tekście uchwały obejmują:

1) R - teren upraw polowych z zakazem lokalizacji zabudowy;
2) ZL - tereny leśne;
3) EW/R - teren lokalizacji elektrowni wiatrowych, infrastruktury towarzyszącej i upraw polowych;
4) NU - teren składowiska odpadów;
5) KD.G, KD.L - tereny istniejących dróg publicznych, powiatowej i gminnej;
6) TK - tereny kolejowe (zamknięte).

3. Przebieg linii rozgraniczających dla celów opracowań geodezyjnych należy określać poprzez odczyt osi odpowiednich linii z rysunku planu.

Rozdział 2
Przepisy ogólne

§ 3. 1. Ustalenia z zakresu obsługi inżynieryjnej:

1) elektrownie będą pracowały bezobsługowo, w związku z tym nie zachodzi potrzeba uzbrojenia terenu w sieci wodociągowe i kanalizacyjne;
2) inwestor zobowiązany jest do powiadomienia odpowiednich władz lotniczych, z co najmniej dwumiesięcznym wyprzedzeniem, o przewidywanych terminach ukończenia budowy elektrowni wiatrowych oraz wykonania oznakowania przeszkodowego zgodnie z obowiązującymi przepisami i podania dokładnych współrzędnych WGS-84, z dokładnością do 1 s elektrowni wiatrowych, wysokość masztów wraz z łopatą w pozycji pionowej w m n.p.m. z dokładnością do jednego metra;
3) elektrownie połączyć liniami elektroenergetycznymi ze stacją elektroenergetyczną - GPZ. Dopuszcza się, równoległe do linii energetycznych, ułożenie linii teletechnicznych oraz na terenie opracowania sieci, obiektów i urządzeń infrastruktury technicznej;

4) wszystkie obiekty o wysokości równej i większej niż 100,0 m nad poziom terenu, stanowią przeszkody lotnicze i ze względu na zapewnienie warunków bezpieczeństwa ruchu cywilnych statków powietrznych muszą być uzgadniane z Prezesem Urzędu Lotnictwa Cywilnego.

2. W zakresie ochrony środowiska ustala się:

1) obowiązek przeprowadzenia dla terenów elementarnych oznaczonych w planie symbolami od 1 EW/R do 8 EW/R oceny oddziaływania na środowisko ze szczególnym uwzględnieniem oddziaływania przedsięwzięcia na środowisko, w tym na obszar Natura 2000 „Doliny Wieprzy i Studnicy" oraz na awifaunę i trasy jej migracji w rejonie usytuowania przedsięwzięcia;
2) obowiązek prowadzenia minimum rocznego monitoringu z pełnym uwzględnieniem okresu rozrodczego i okresu wegetacji roślin skutków oddziaływania inwestycji na środowisko przyrodnicze, a w szczególności na migrujące zwierzęta i ostoje ich bytowania. Zakres i zasięg prowadzonego monitoringu należy uzgodnić w porozumieniu z Regionalnym Dyrektorem Ochrony Środowiska;
3) występujące w granicach opracowania urządzenia drenarskie i melioracyjne muszą być zachowane, w przypadku kolizji z projektowanymi urządzeniami i sieciami należy przebudować istniejącą sieć melioracyjną w uzgodnieniu z odpowiednim organem ds. melioracji i urządzeń wodnych;
4) należy zabezpieczyć wierzchnią warstwę gleby a po zakończeniu budowy i montażu przywrócić pierwotny stan terenu i sposób jego użytkowania;
5) zakaz lokalizacji obiektów powodujących przekroczenie dopuszczalnych norm uciążliwości poza granicami obszaru objętego planem.

3. Ustalenia z zakresu ochrony środowiska kulturowego.

Na terenie objętym planem znajdują się stanowiska archeologiczne objęte strefą „W.III." ograniczonej ochrony konserwatorskiej stanowisk archeologicznych polegającej na prowadzeniu interwencyjnych badań archeologicznych w przypadku podejmowania prac ziemnych.

Strefa „W.III." obejmuje stanowiska ujęte w ewidencji służby konserwatorskiej.

Obowiązuje:

a) współdziałanie w zakresie zamierzeń inwestycyjnych i innych związanych z pracami ziemnymi z odpowiednim organem ds. ochrony zabytków,
b) przeprowadzenie archeologicznych badań ratunkowych na terenie objętym realizacją prac ziemnych, na zasadach określonych przepisami szczególnymi dotyczącymi ochrony zabytków.

Rozdział 3
Przepisy szczegółowe

§ 4. Na terenie, o łącznej powierzchni 43,73 ha, oznaczonym na załączniku graficznym nr 1 symbolem ZL, ustala się:

1) przeznaczenie: tereny leśne;
2) zagospodarowanie zgodnie z planem urządzania lasu;
3) zasady ochrony środowiska zgodnie z Rozdziałem 2 niniejszej uchwały.

§ 5. Na terenie, o łącznej powierzchni 555,59 ha, oznaczonym na załącznikach graficznych nr 1 i 2 (w arkuszach) symbolem R, ustala się:

1) przeznaczenie: teren upraw polowych;
2) zakaz lokalizacji zabudowy;
3) dopuszcza się prowadzenie linii elektroenergetycznych i teletechnicznych oraz sieci, urządzeń i obiektów infrastruktury technicznej;
4) dopuszcza się instalacje urządzeń do pomiaru prędkości i kierunku wiatru;
5) dopuszcza się możliwość wtórnych podziałów geodezyjnych użytków rolnych zgodnie z przepisami odrębnymi;
6) dopuszcza się wykorzystanie terenu pod budowę dróg montażowych oraz dróg dla celów serwisowych w okresie eksploatacji elektrowni wiatrowych;
7) fragmenty terenu objęte strefą „W III" ochrony konserwatorskiej stanowisk archeologicznych;
8) zasady ochrony środowiska, dziedzictwa kulturowego i zabytków zgodnie z Rozdziałem 2 niniejszej uchwały.

§ 6. Na terenach, o łącznej powierzchni 9,74 ha, oznaczonych na załączniku graficznym nr 2 (w arkuszach) symbolem 1 EW/R o powierzchni 1,09 ha, 2 EW/R o powierzchni 0,85 ha, 3 EW/R o powierzchni 1,32 ha, 4 EW/R o powierzchni 1,34 ha, 5 EW/R o powierzchni 1,06 ha, 6 EW/R o powierzchni 1,15 ha, 7 EW/R o powierzchni 0,73 ha, 8 EW/R o powierzchni 0,79 ha i 9 EW/R o powierzchni 1,41 ha, ustala się:

1) przeznaczenie terenu: obszar lokalizacji do 9 wież elektrowni wiatrowych o mocy do 3,5 MW, o łącznej mocy do 31,5 MW;
2) poza obszarem lokalizacji wieży użytkowanie rolnicze;
3) zasady zagospodarowania terenu:
   a) maksymalna wysokość skrajnego punktu wirnika w pozycji pionowej - 160 m ponad poziom terenu,
   b) w celu spełnienia warunków wynikających z norm dopuszczalnego poziomu hałasu, lokalizację wież dopuszcza się w odległości minimum 400 m od zabudowy mieszkaniowej lub innej przeznaczonej na stały pobyt ludzi,
   c) minimalna odległość między wieżami - 280 m,
   d) wszystkie elementy konstrukcji wieży i turbiny powinny być pomalowane na kolor jasny, pastelowy, nie kontrastujący z otoczeniem, powierzchnia obiektu matowa - bez refleksów świetlnych,
   e) zakaz umieszczania na elektrowniach wiatrowych reklam za wyjątkiem oznaczenia nazwy i symbolu producenta i/lub właściciela na gondolach wiatrowych,
   f) elektrownie wiatrowe wymagają oznakowania przeszkodowego: nocnego oraz dziennego, zgodnie z obowiązującymi przepisami,
   g) dopuszcza się instalacje urządzeń do pomiaru prędkości i kierunku wiatru,
   h) dopuszcza się wykorzystanie terenu pod budowę placów i dróg montażowych oraz dróg dla celów serwisowych w okresie eksploatacji,
   i) dopuszcza się prowadzenie linii elektroenergetycznych i teletechnicznych, zgodnie z wymogami obowiązujących w tym zakresie norm i odrębnych przepisów branżowych oraz sieci, obiektów i urządzeń infrastruktury technicznej,
   j) zakaz wtórnych podziałów geodezyjnych;
4) obsługę komunikacyjną terenów od drogi wojewódzkiej nr 205 relacji Darłowo - Sławno poprzez drogę powiatową nr 0504Z relacji droga nr 205 - Sińczyca, drogi gminne i drogi realizowane na czas budowy, montażu i celów serwisowych w okresie eksploatacji;
5) obsługę inżynieryjną, zasady ochrony środowiska, dziedzictwa kulturowego i zabytków zgodnie z Rozdziałem 2 niniejszej uchwały.

§ 7. Na terenie, o powierzchni 9,55 ha, oznaczonym na załączniku graficznym nr 1 symbolem NU, ustala się:

1) przeznaczenie: teren istniejącego składowiska odpadów do zachowania;
2) zagospodarowanie zgodnie z przepisami odrębnymi;
3) zakaz zabudowy.

§ 8. Na terenie, o powierzchni 1,82 ha, oznaczonym na załączniku graficznym nr 1 symbolem KD.G, ustala się:

1) przeznaczenie: teren istniejącej drogi publicznej, klasy głównej do zachowania (fragment drogi wojewódzkiej nr 205 relacji Darłowo - Sławno);
2) dopuszcza się prowadzenie podziemnych linii elektroenergetycznych i teletechnicznych oraz sieci innej infrastruktury technicznej;
3) dopuszcza się wykorzystanie terenu pod budowę dróg montażowych oraz dróg dojazdowych dla celów serwisowych w okresie eksploatacji elektrowni wiatrowych;
4) fragmenty terenu objęty strefą „W III" ochrony konserwatorskiej stanowisk archeologicznych;
5) obsługę inżynieryjną, zasady ochrony środowiska, dziedzictwa kulturowego i zabytków zgodnie z Rozdziałem 2 niniejszej uchwały.

§ 9. Na terenie, o powierzchni 1,31 ha, oznaczonym na załączniku graficznym nr 1 symbolem KD.L, ustala się:

1) przeznaczenie: teren istniejącej drogi publicznej, klasy zbiorczej do zachowania (fragment drogi powiatowej nr 0504Z);
2) dopuszcza się prowadzenie podziemnych linii elektroenergetycznych i teletechnicznych oraz sieci innej infrastruktury technicznej;
3) dopuszcza się wykorzystanie terenu pod budowę dróg montażowych oraz dróg dojazdowych dla celów serwisowych w okresie eksploatacji elektrowni wiatrowych;
4) obsługę inżynieryjną, zasady ochrony środowiska zgodnie z Rozdziałem 2 niniejszej uchwały.

§ 10. Na terenie, o powierzchni 5,24 ha, oznaczonym na załączniku graficznym nr 1 symbolem TK, przeznaczenie: teren kolejowy (zamknięty).

Rozdział 4
Przepisy końcowe

§ 11. 1. Ustala się jednorazową opłatę od wzrostu wartości nieruchomości w wysokości 30%.

2. Zmienia się przeznaczenie gruntów rolnych pochodzenia mineralnego, niestanowiących zwartego kompleksu użytków rolnych, na cele nierolnicze pod fundamenty wież i drogi serwisowe - eksploatacyjne, o łącznej powierzchni 0,5504 ha, w tym: R IIIa o powierzchni 0,0217 ha, R IIIb o powierzchni 0,0442 ha, R IVa o powierzchni 0,2621 ha, R IVb o powierzchni 0,1131 ha, R V o powierzchni 0,0442 ha, R VI o powierzchni 0,0592 ha i Ł V o powierzchni 0,0059 ha.

3. Zmienia się czasowo przeznaczenie gruntów rolnych pochodzenia mineralnego, niestanowiących zwartego kompleksu użytków rolnych, na cele nierolnicze pod drogi montażowe i place montażowe, o łącznej powierzchni 2,4343 ha, w tym: R IIIa o powierzchni 0,1237 ha, R IIIb o powierzchni 0,2572 ha, R IVa o powierzchni 1,2406 ha, R IVb o powierzchni 0,2861 ha, R V o powierzchni 0,2500 ha, R VI o powierzchni 0,2657 ha i Ł V o powierzchni 0,0110 ha.

4. Na obszarze objętym niniejszym planem miejscowym, traci moc uchwała Nr XXII/282/2005 Rady Gminy Darłowo z dnia 30 czerwca 2005 r. w sprawie miejscowego planu zagospodarowania przestrzennego Gminy Darłowo na całym obszarze z wyłączeniem działek: obręb Cisowo: nr ew. 5/2, 523/2, 531/1, 532/5, 532/7, 542/1, 543/1, 550, 551, 552, 561/1, 76/3, 101/3, 100/1, 88/4, 60/2, 68/2, 69/1, 64/4, 47/1, 79/4, obręb Barzowice: nr ew. 143/1, 159/2, 161/2, 168, obręb Kopań: nr ew. 151/1, 153/1, 174/2, obręb Zakrzewo: nr ew. 45/3, 142/5, 40/2, 36/5, 44/1, 142/3, 139/1, 42/2, 138/1 (Dz. Urz. Woj. Zachodniopomorskiego z 2006 r. Nr 96, poz. 1815).

§ 12. Wykonanie niniejszej uchwały powierza się Wójtowi Gminy Darłowo.

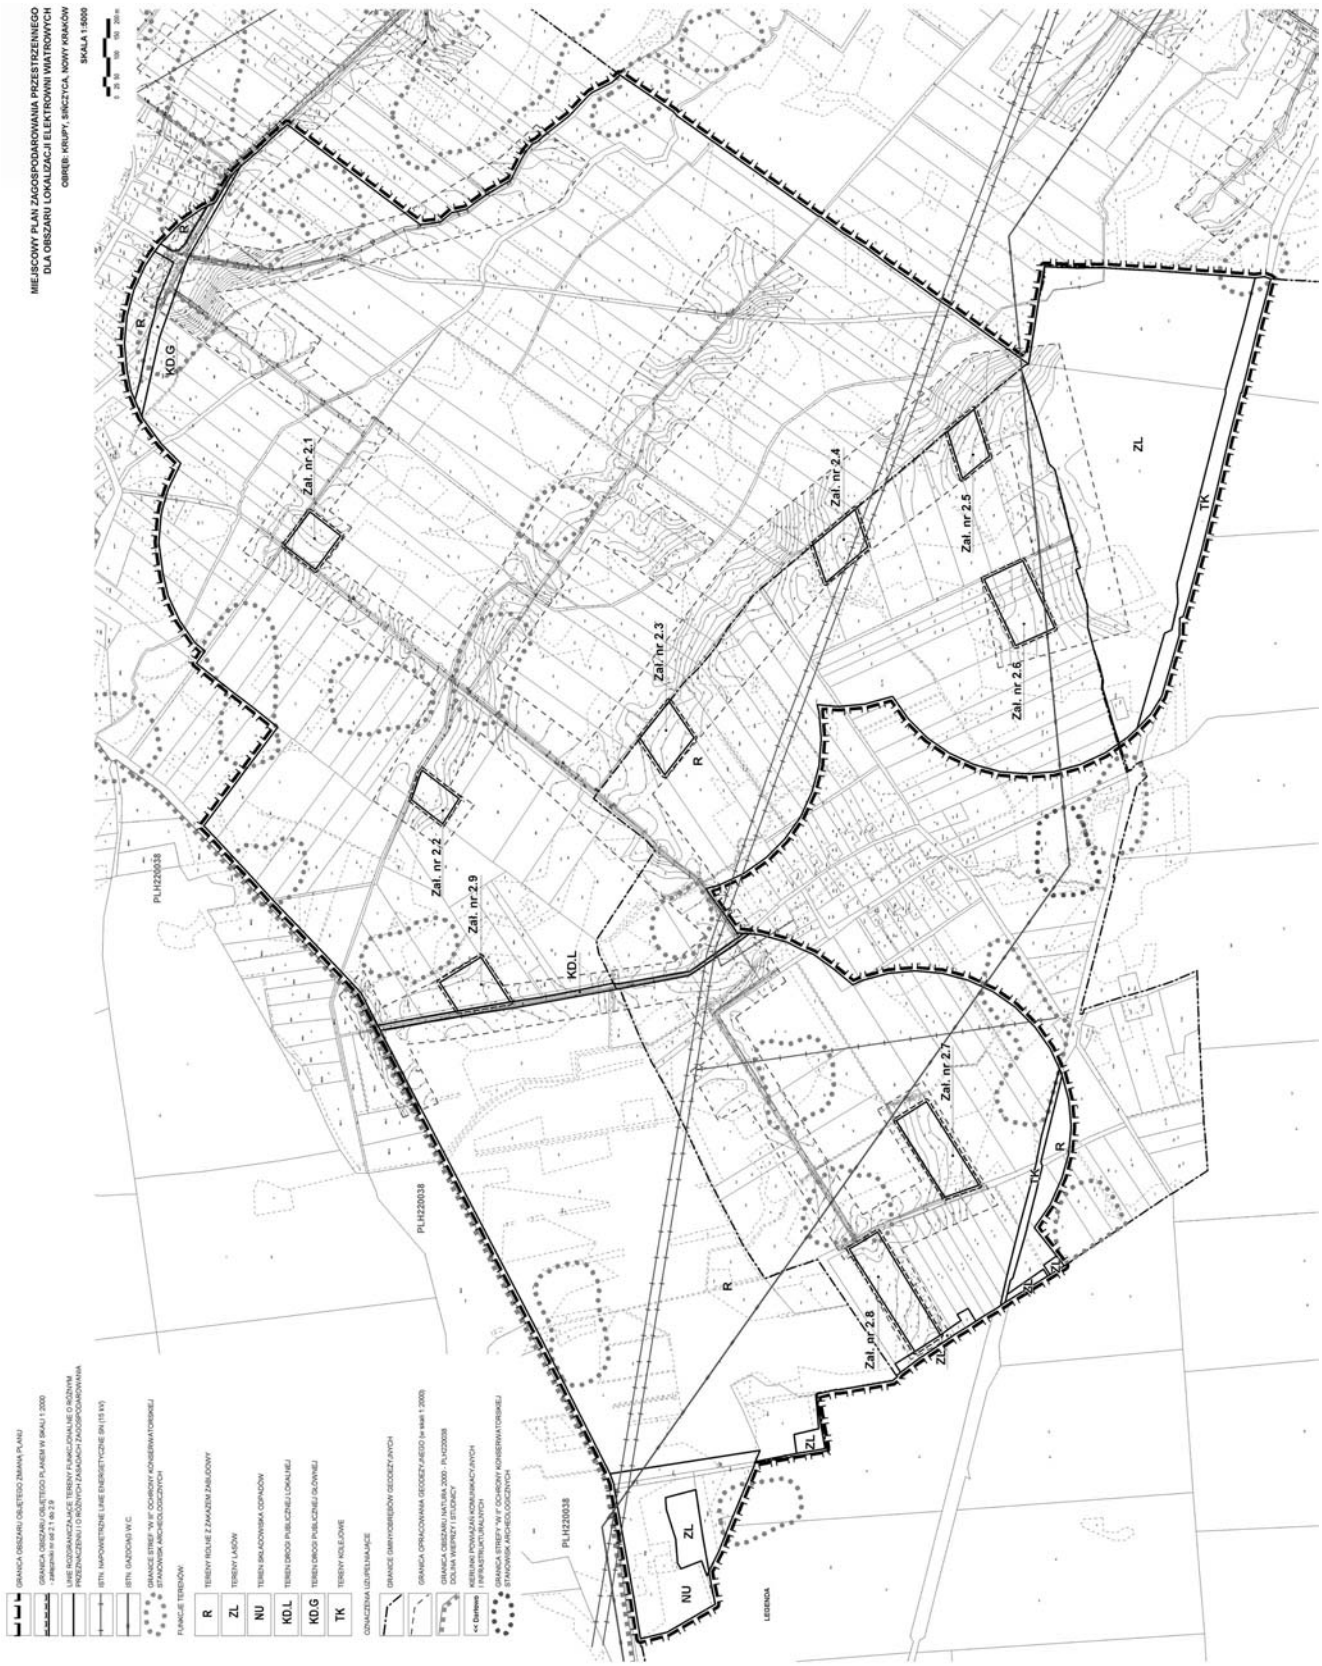
§ 13. Uchwała wchodzi w życie po upływie 30 dni od dnia jej ogłoszenia w Dzienniku Urzędowym Województwa Zachodniopomorskiego i podlega publikacji na stronie internetowej Urzędu Gminy Darłowo.

PRZEWODNICZĄCY RADY

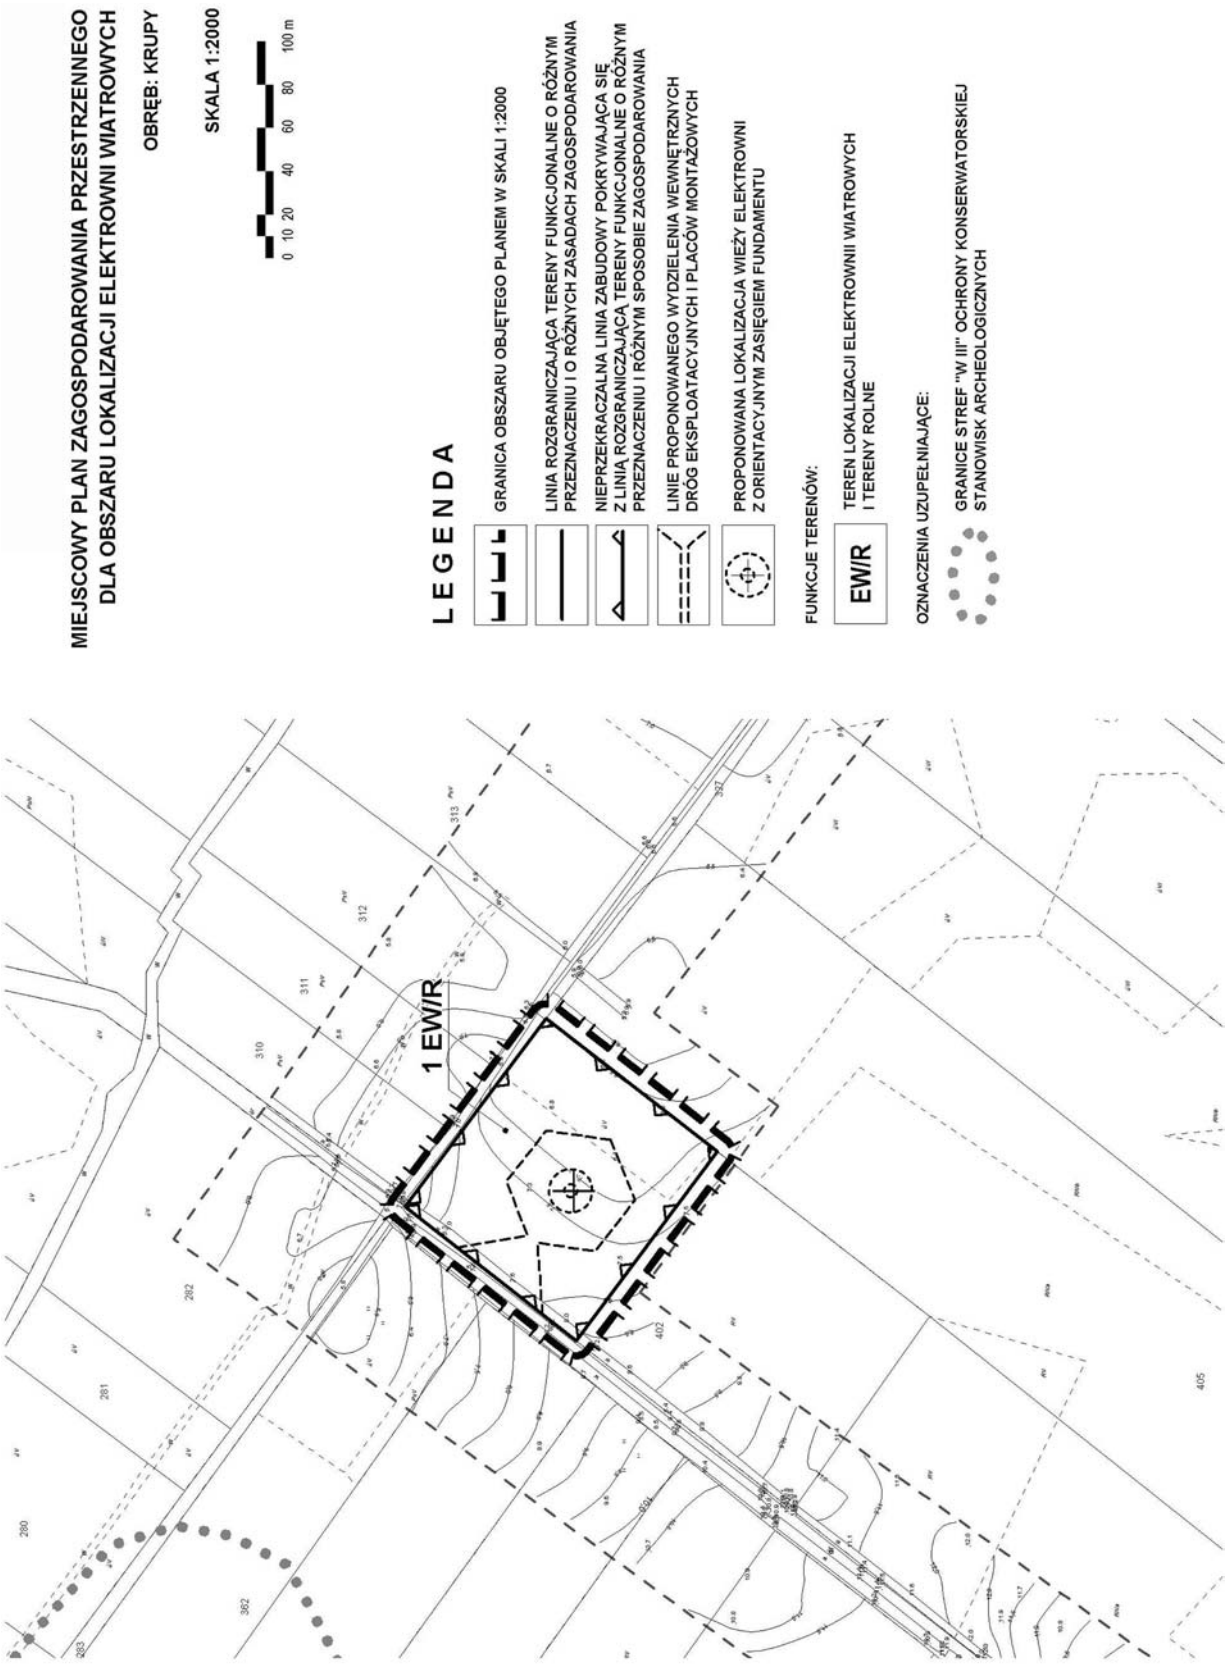
Władysław Krakowiak

Załączniki do uchwały Nr XXI/288/2008
Rady Gminy Darłowo
z dnia 26 listopada 2008 r. (poz. 163)

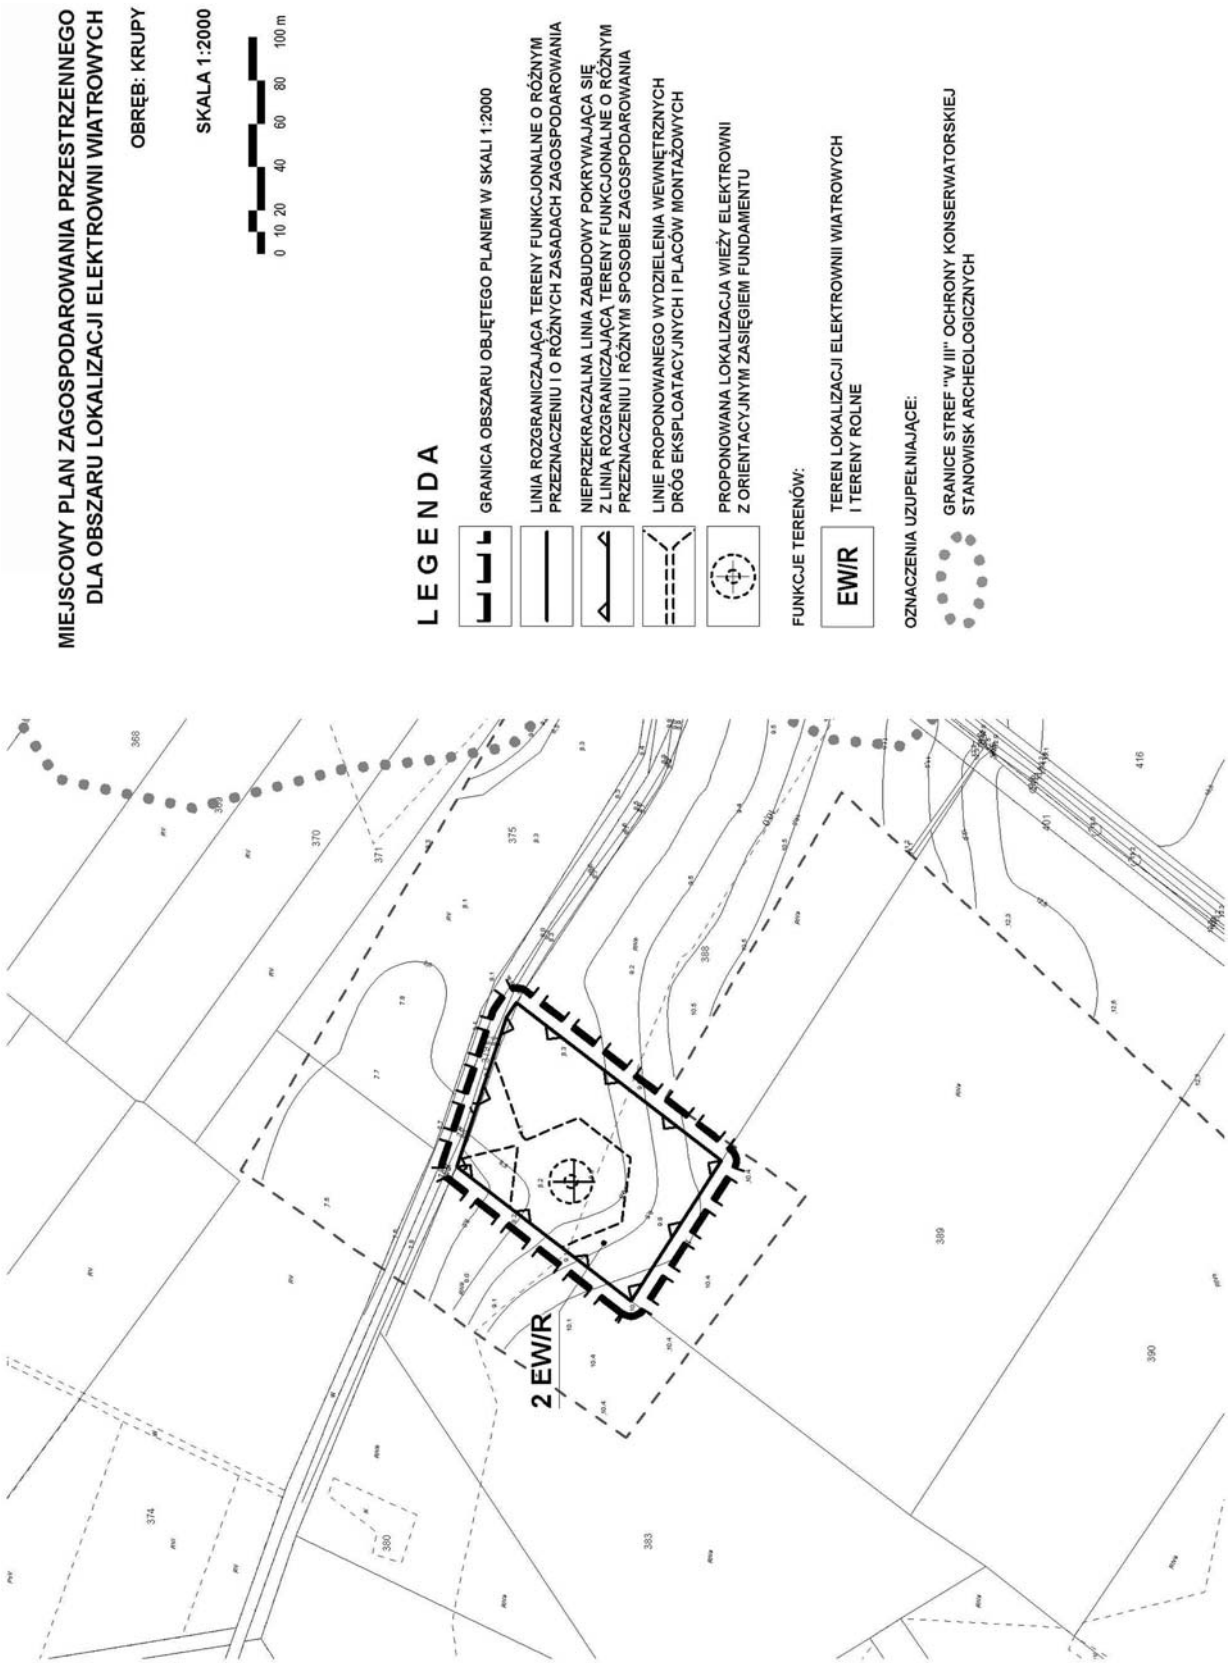
Załącznik nr 1



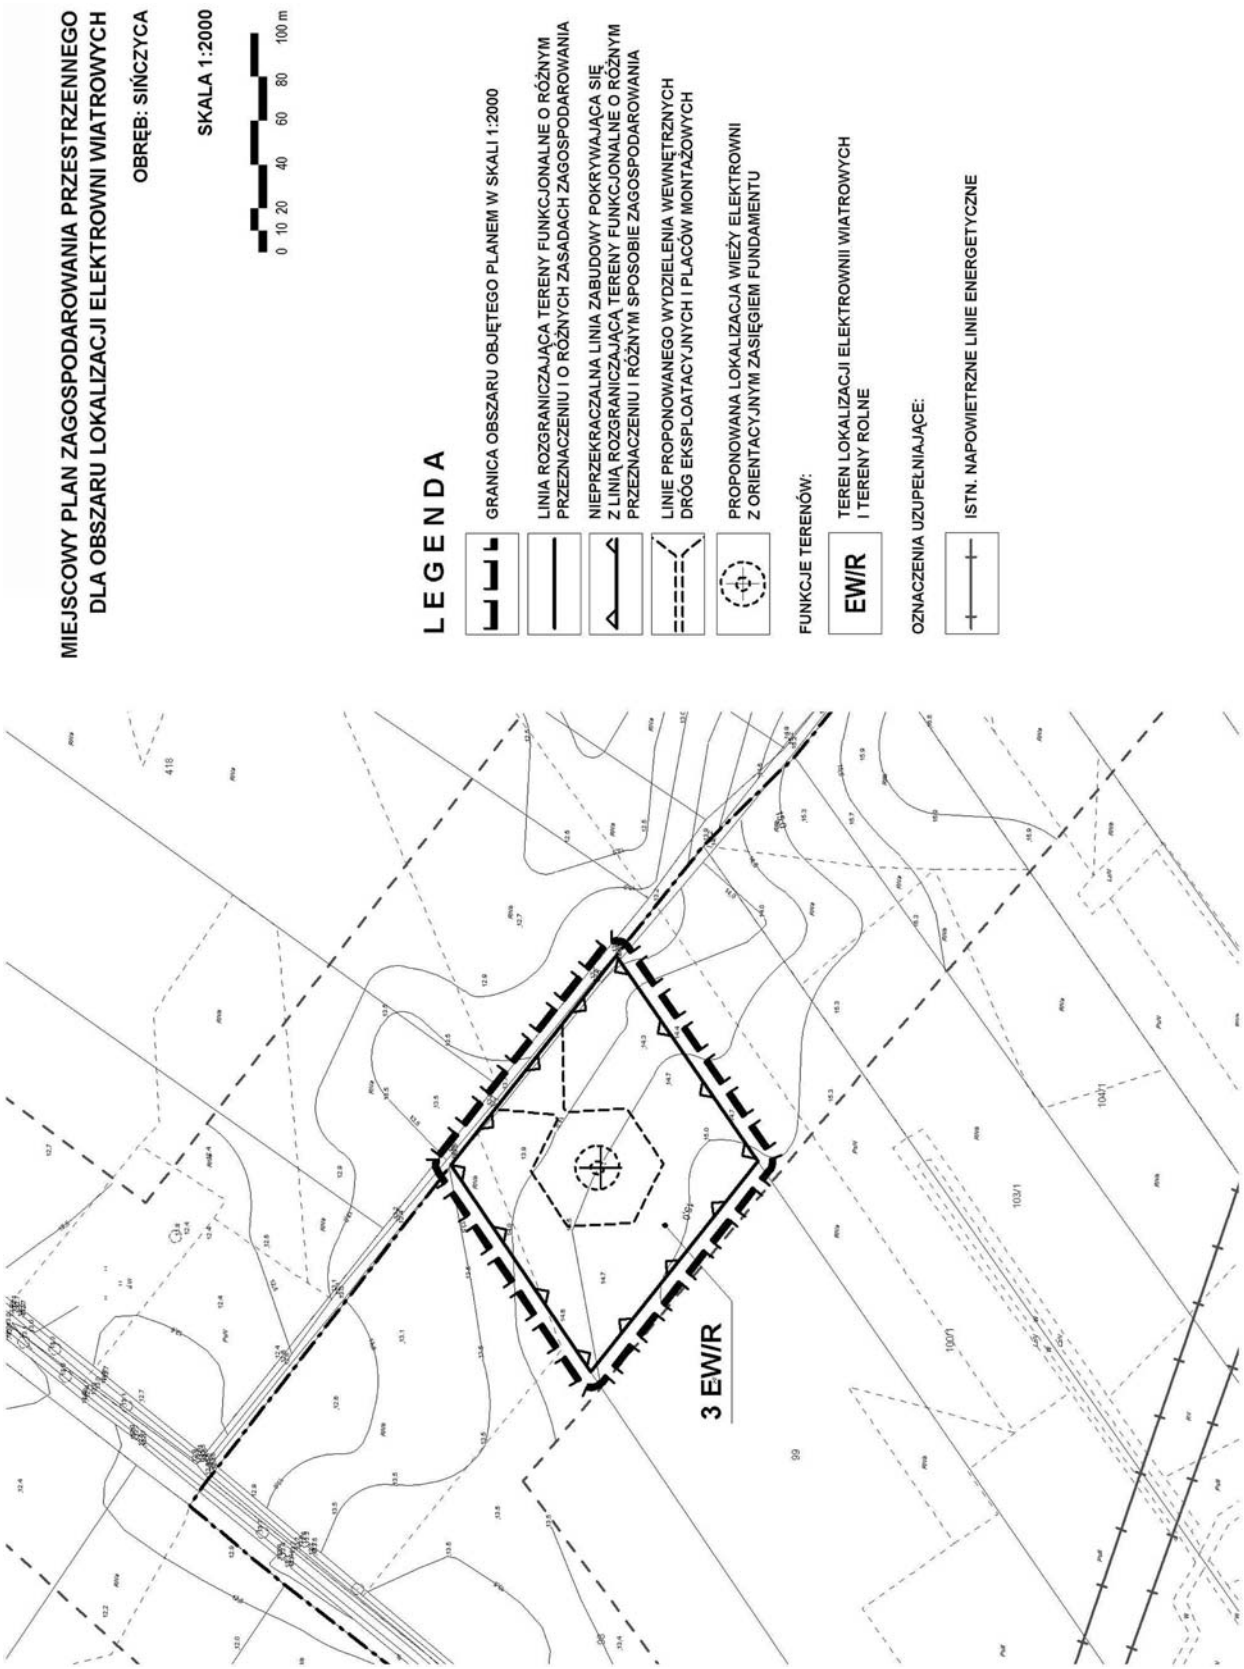
Załącznik nr 2 arkusz 2.1



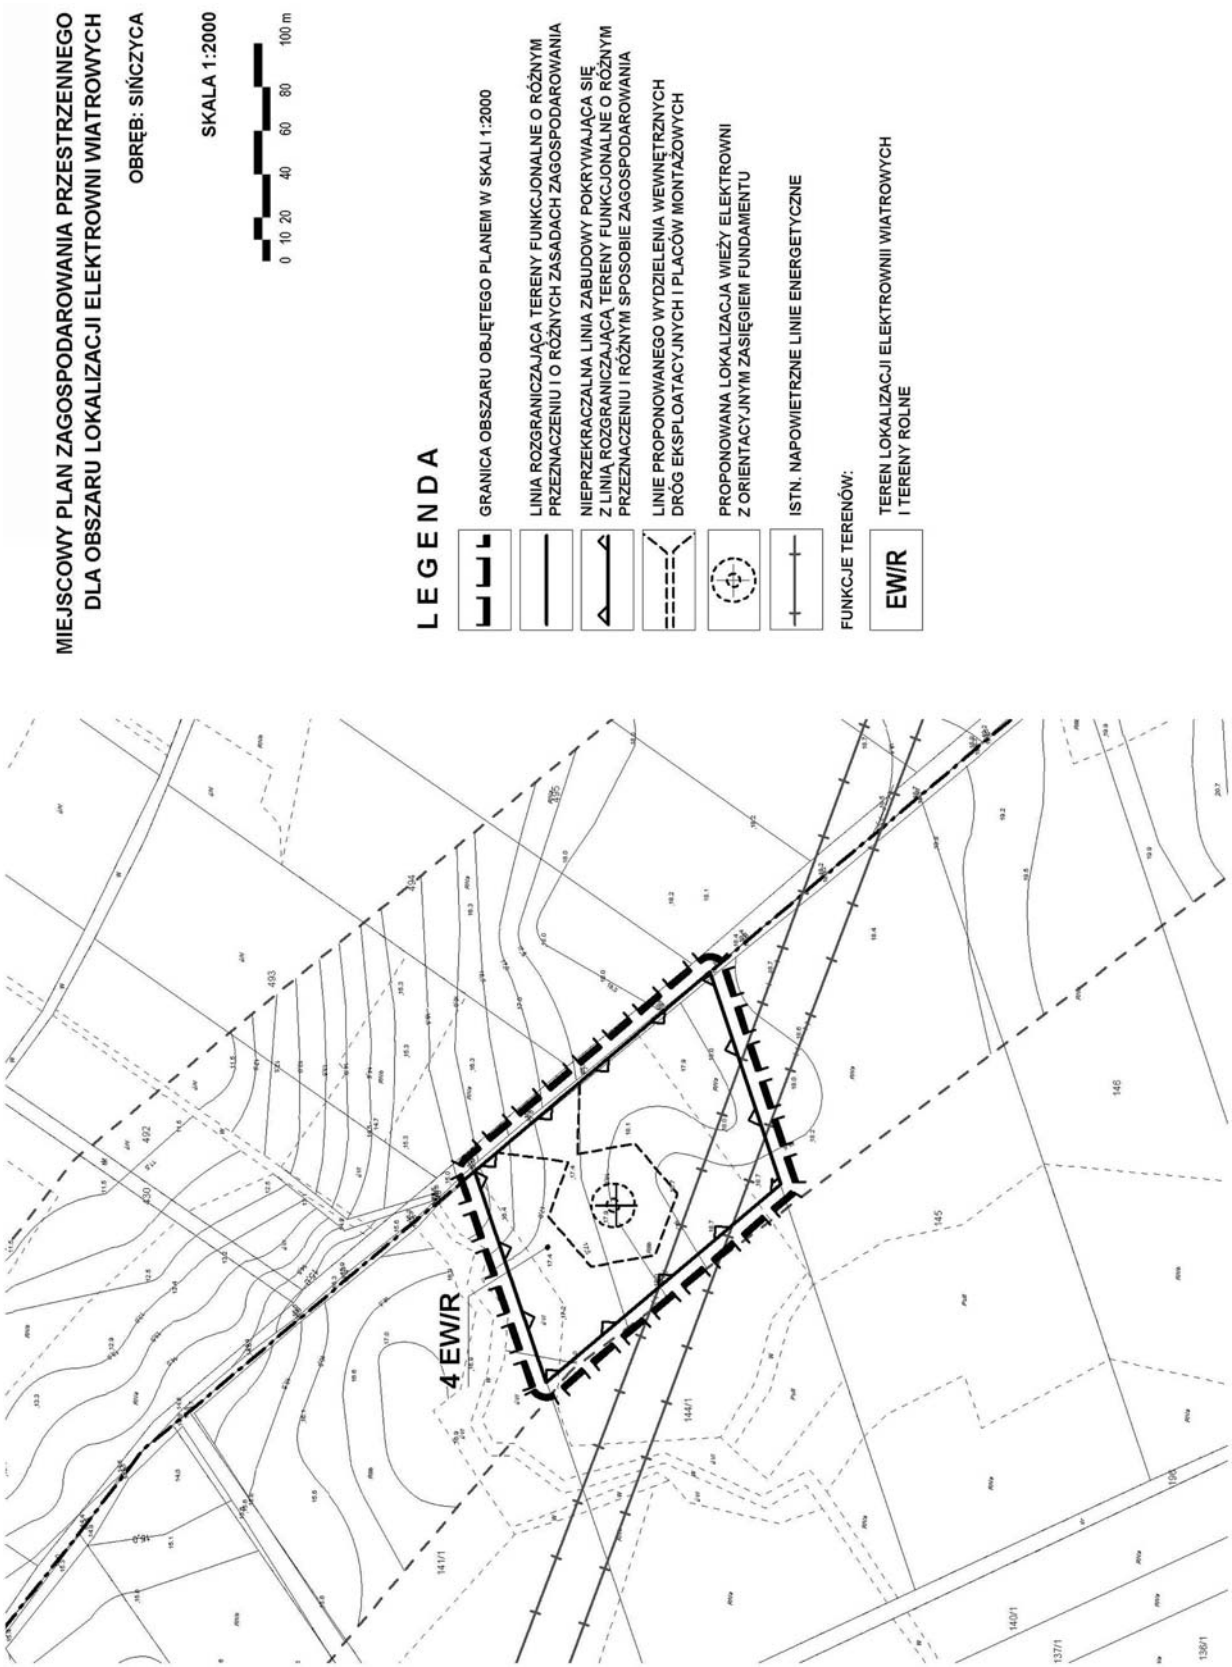
arkusz 2.2


MIEJSCOWY PLAN ZAGOSPODAROWANIA PRZESTRZENNEGO
DLA OBSZARU LOKALIZACJI ELEKTROWNI WIATROWYCH
OBRĘB: KRUPY
SKALA 1:2000
0 10 20 40 60 80 100 m
LEGENDA
GRANICA OBSZARU OBJĘTEGO PLANEM W SKALI 1:2000
LINIA ROZGRANICZAJĄCA TERENY FUNKCJONALNE O RÓŻNYM PRZEZNACZENIU I O RÓŻNYCH ZASADACH ZAGOSPODAROWANIA
NIEPRZEKRACZALNA LINIA ZABUDOWY POKRYWAJĄCA SIĘ Z LINIĄ ROZGRANICZAJĄCĄ TERENY FUNKCJONALNE O RÓŻNYM PRZEZNACZENIU I RÓŻNYM SPOSOBIE ZAGOSPODAROWANIA
LINIE PROPONOWANEGO WYDZIELENIA WEWNĘTRZNYCH DRÓG EKSPLOATACYJNYCH I PLACÓW MONTAŻOWYCH
PROPONOWANA LOKALIZACJA WIEŻY ELEKTROWNI Z ORIENTACYJNYM ZASIĘGIEM FUNDAMENTU
FUNKCJE TERENÓW:
EW/R
TEREN LOKALIZACJI ELEKTROWNII WIATROWYCH I TERENY ROLNE
OZNACZENIA UZUPEŁNIAJĄCE:
GRANICE STREF "W III" OCHRONY KONSERWATORSKIEJ STANOWISK ARCHEOLOGICZNYCH
2 EW/R

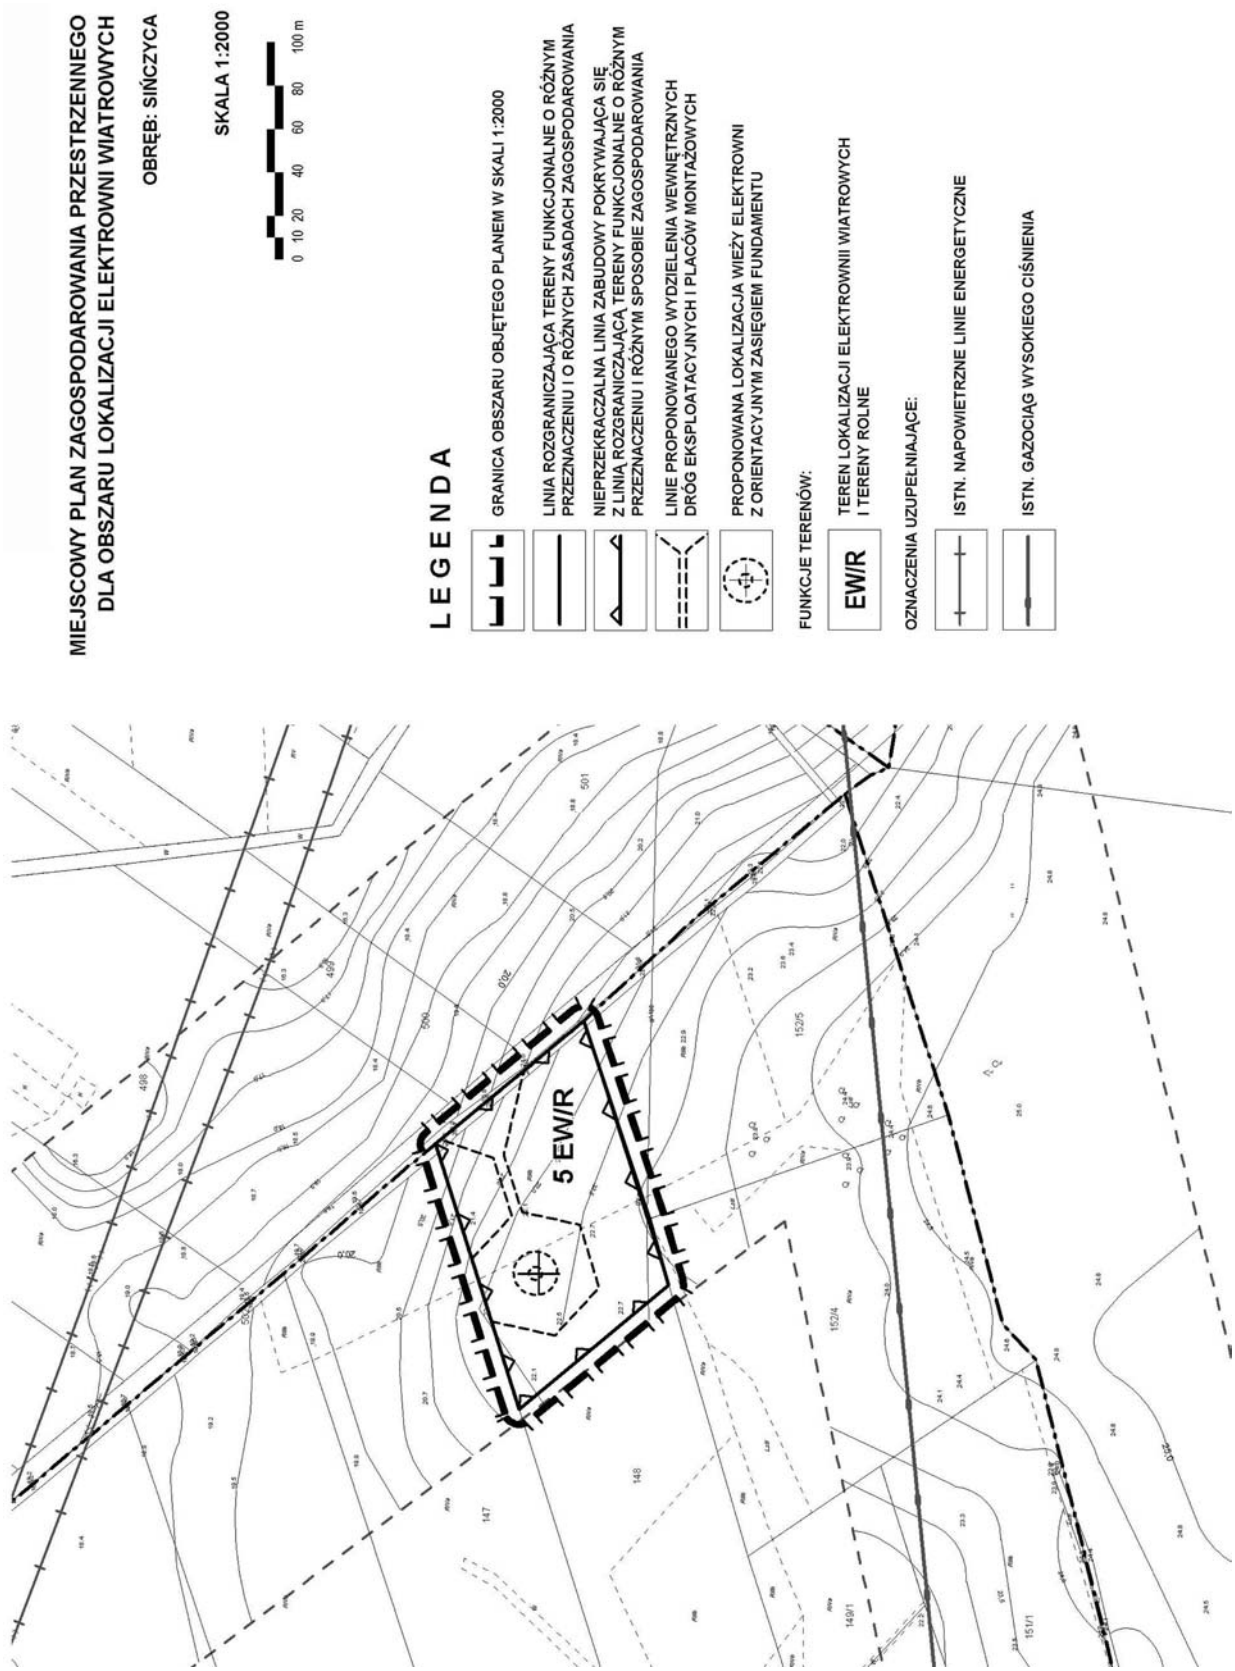
arkusz 2.3


MIEJSCOWY PLAN ZAGOSPODAROWANIA PRZESTRZENNEGO
DLA OBSZARU LOKALIZACJI ELEKTROWNI WIATROWYCH
OBRĘB: SIŃCZYCA
SKALA 1:2000
0 10 20 40 60 80 100 m
LEGENDA
GRANICA OBSZARU OBJĘTEGO PLANEM W SKALI 1:2000
LINIA ROZGRANICZAJĄCA TERENY FUNKCJONALNE O RÓŻNYM PRZEZNACZENIU I O RÓŻNYCH ZASADACH ZAGOSPODAROWANIA
NIEPRZEKRACZALNA LINIA ZABUDOWY POKRYWAJĄCA SIĘ Z LINIĄ ROZGRANICZAJĄCĄ TERENY FUNKCJONALNE O RÓŻNYM PRZEZNACZENIU I RÓŻNYM SPOSOBIE ZAGOSPODAROWANIA
LINIE PROPONOWANEGO WYDZIELENIA WEWNĘTRZNYCH DRÓG EKSPLOATACYJNYCH I PLACÓW MONTAŻOWYCH
PROPONOWANA LOKALIZACJA WIEŻY ELEKTROWNI Z ORIENTACYJNYM ZASIĘGIEM FUNDAMENTU
FUNKCJE TERENÓW:
EW/R
TEREN LOKALIZACJI ELEKTROWNII WIATROWYCH I TERENY ROLNE
OZNACZENIA UZUPEŁNIAJĄCE:
ISTN. NAPOWIETRZNE LINIE ENERGETYCZNE
3 EW/R

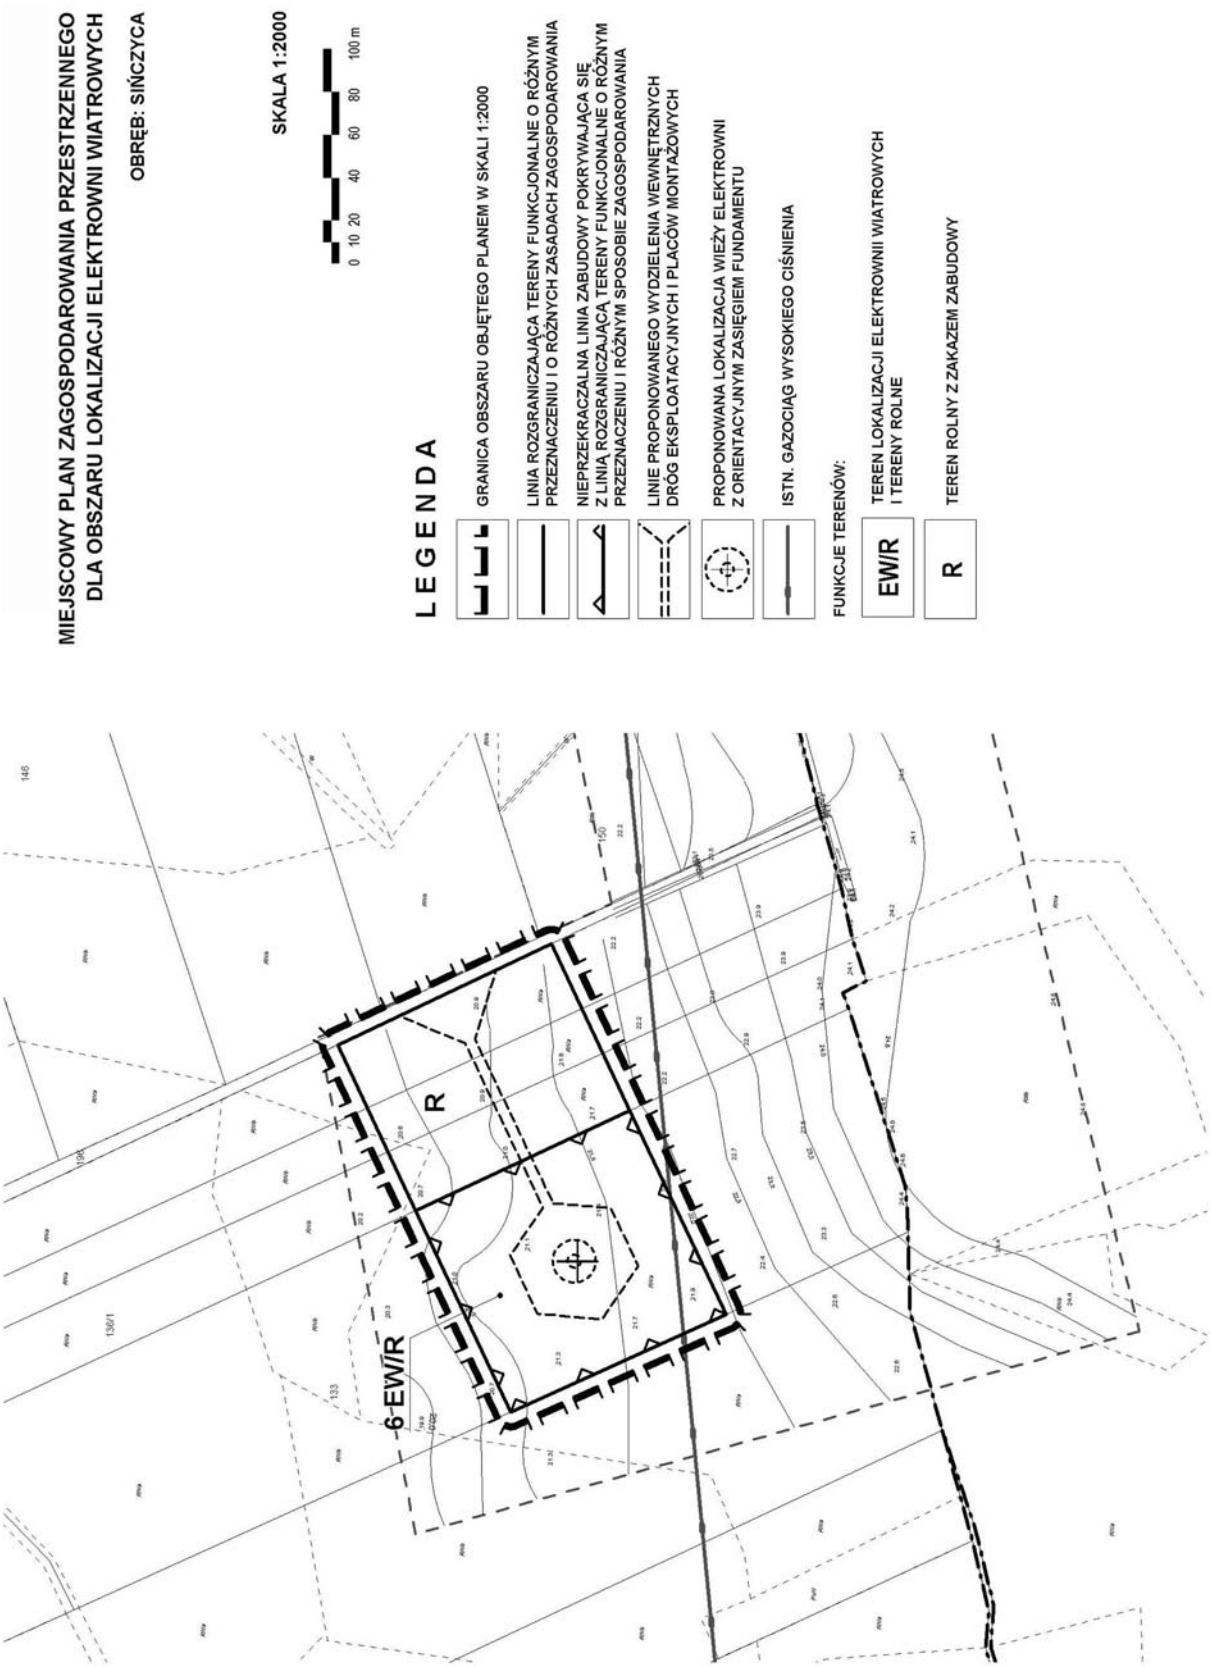
arkusz 2.4


MIEJSCOWY PLAN ZAGOSPODAROWANIA PRZESTRZENNEGO
DLA OBSZARU LOKALIZACJI ELEKTROWNI WIATROWYCH
OBRĘB: SIŃCZYCA
SKALA 1:2000
0 10 20 40 60 80 100 m
LEGENDA
GRANICA OBSZARU OBJĘTEGO PLANEM W SKALI 1:2000
LINIA ROZGRANICZAJĄCA TERENY FUNKCJONALNE O RÓŻNYM PRZEZNACZENIU I O RÓŻNYCH ZASADACH ZAGOSPODAROWANIA
NIEPRZEKRACZALNA LINIA ZABUDOWY POKRYWAJĄCA SIĘ Z LINIĄ ROZGRANICZAJĄCĄ TERENY FUNKCJONALNE O RÓŻNYM PRZEZNACZENIU I RÓŻNYM SPOSOBIE ZAGOSPODAROWANIA
LINIE PROPONOWANEGO WYDZIELENIA WEWNĘTRZNYCH DRÓG EKSPLOATACYJNYCH I PLACÓW MONTAŻOWYCH
PROPONOWANA LOKALIZACJA WIEŻY ELEKTROWNI Z ORIENTACYJNYM ZASIĘGIEM FUNDAMENTU
ISTN. NAPOWIETRZNE LINIE ENERGETYCZNE
FUNKCJE TERENÓW:
EW/R
TEREN LOKALIZACJI ELEKTROWNII WIATROWYCH I TERENY ROLNE
4 EW/R

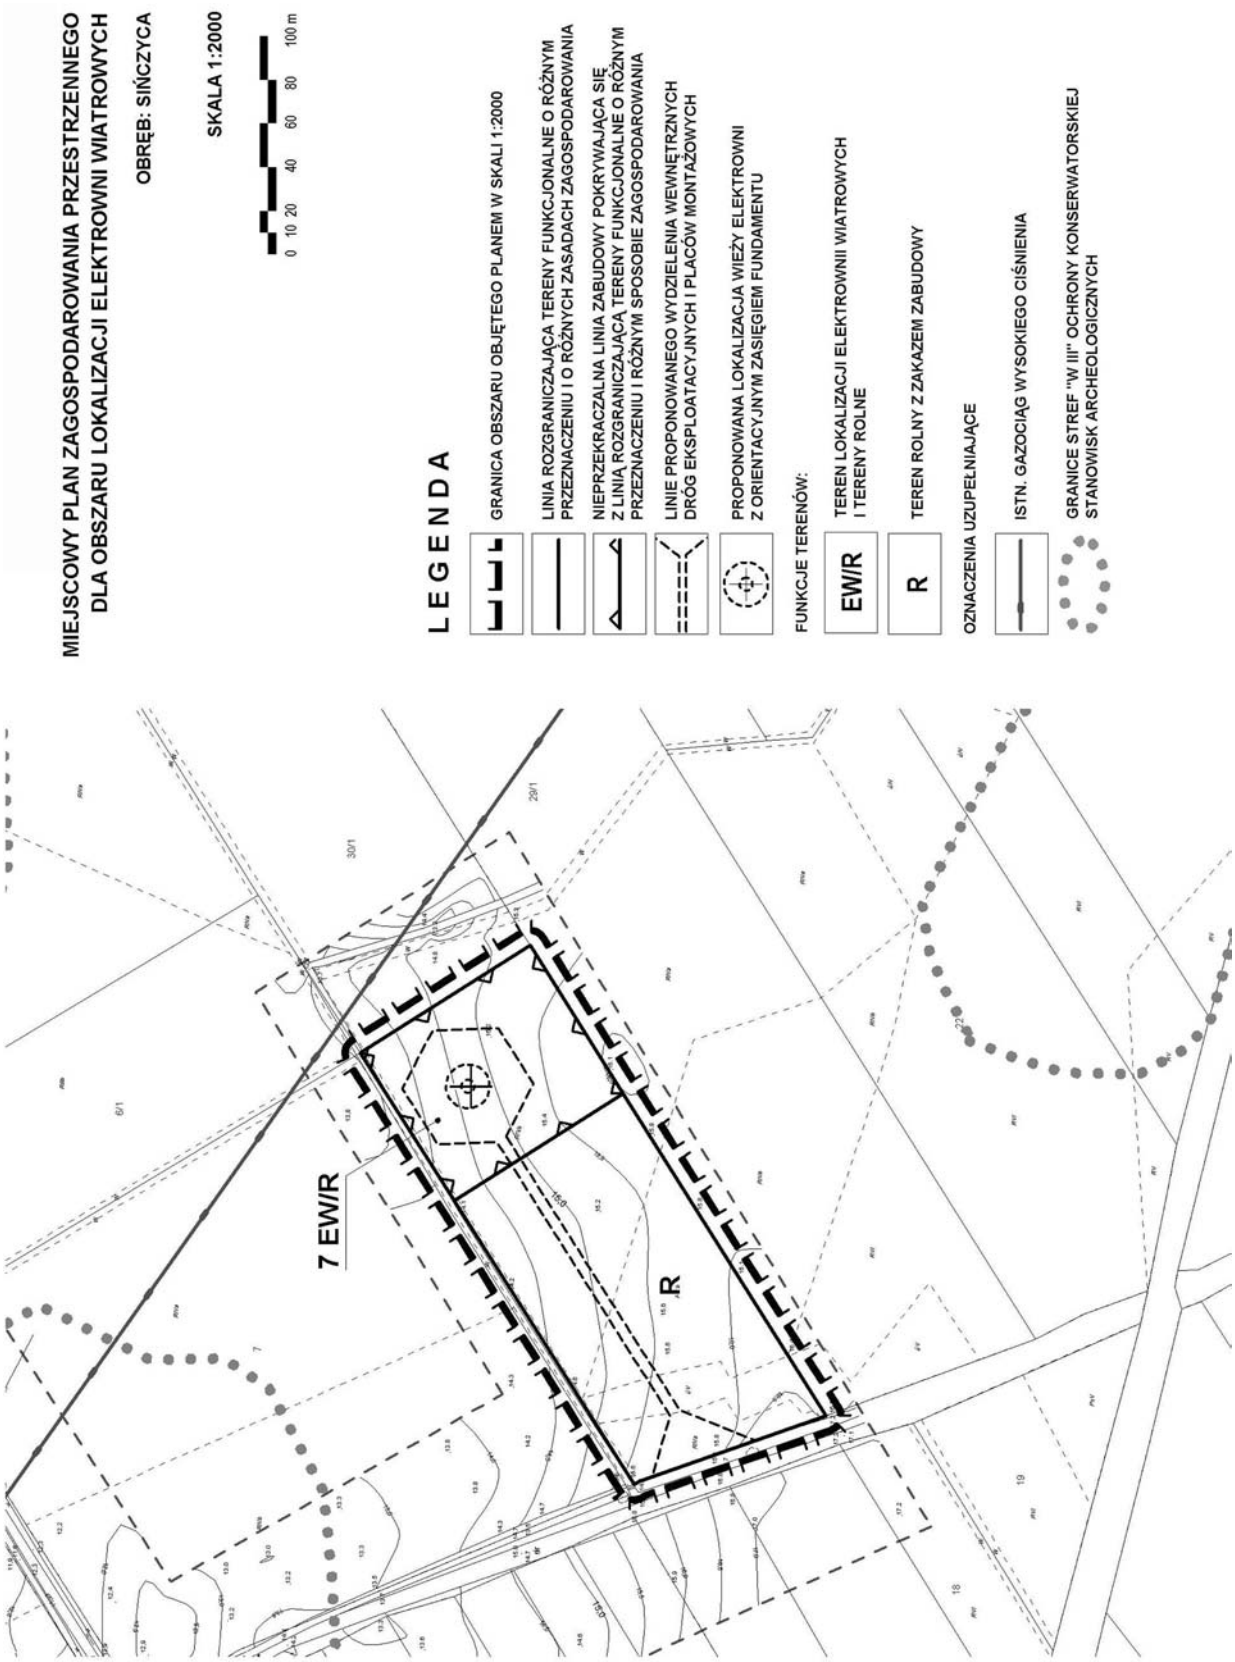
arkusz 2.5


MIEJSCOWY PLAN ZAGOSPODAROWANIA PRZESTRZENNEGO
DLA OBSZARU LOKALIZACJI ELEKTROWNI WIATROWYCH
OBRĘB: SIŃCZYCA
SKALA 1:2000
0 10 20 40 60 80 100 m
LEGENDA
GRANICA OBSZARU OBJĘTEGO PLANEM W SKALI 1:2000
LINIA ROZGRANICZAJĄCA TERENY FUNKCJONALNE O RÓŻNYM PRZEZNACZENIU I O RÓŻNYCH ZASADACH ZAGOSPODAROWANIA
NIEPRZEKRACZALNA LINIA ZABUDOWY POKRYWAJĄCA SIĘ Z LINIĄ ROZGRANICZAJĄCĄ TERENY FUNKCJONALNE O RÓŻNYM PRZEZNACZENIU I RÓŻNYM SPOSOBIE ZAGOSPODAROWANIA
LINIE PROPONOWANEGO WYDZIELENIA WEWNĘTRZNYCH DRÓG EKSPLOATACYJNYCH I PLACÓW MONTAŻOWYCH
PROPONOWANA LOKALIZACJA WIEŻY ELEKTROWNI Z ORIENTACYJNYM ZASIĘGIEM FUNDAMENTU
FUNKCJE TERENÓW:
EW/R
TEREN LOKALIZACJI ELEKTROWNII WIATROWYCH I TERENY ROLNE
OZNACZENIA UZUPEŁNIAJĄCE:
ISTN. NAPOWIETRZNE LINIE ENERGETYCZNE
ISTN. GAZOCIĄG WYSOKIEGO CIŚNIENIA
5 EW/R

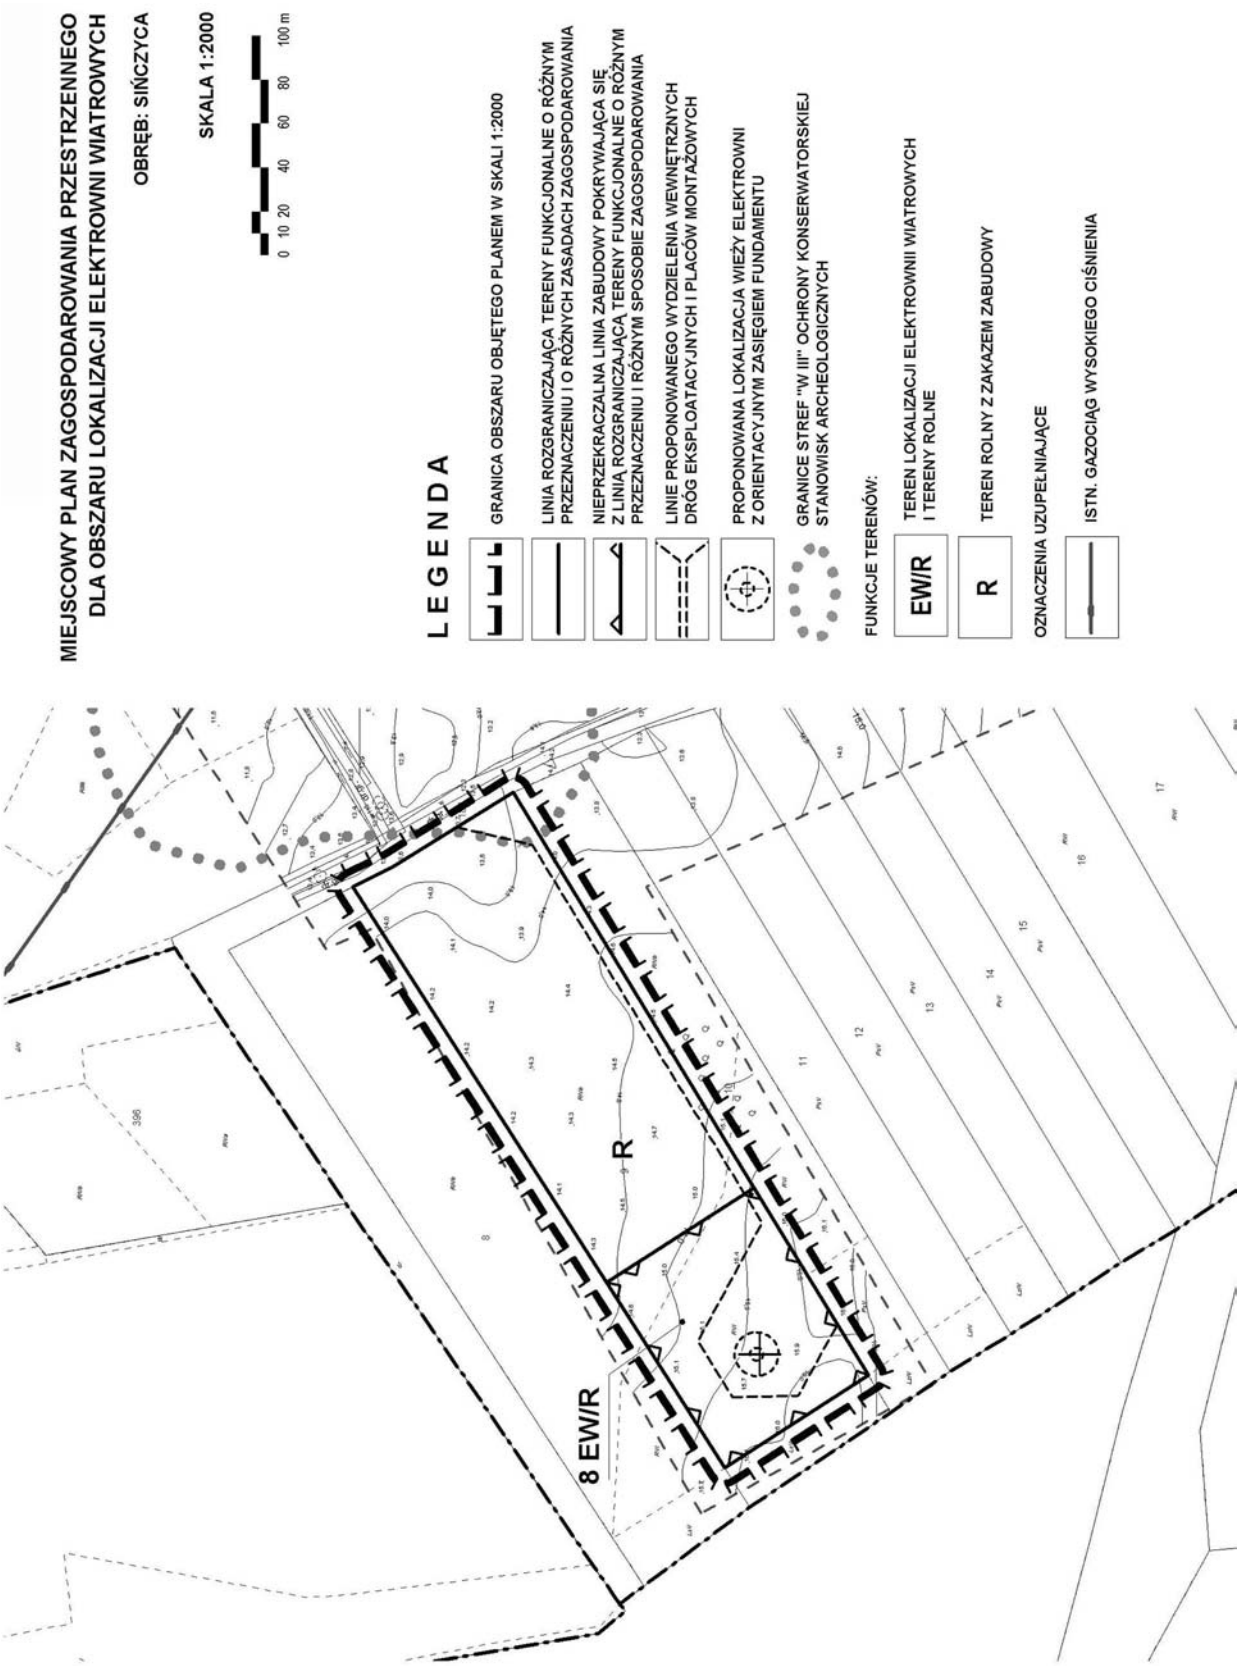
arkusz 2.6


MIEJSCOWY PLAN ZAGOSPODAROWANIA PRZESTRZENNEGO
DLA OBSZARU LOKALIZACJI ELEKTROWNI WIATROWYCH
OBRĘB: SIŃCZYCA
SKALA 1:2000
0 10 20 40 60 80 100 m
LEGENDA
GRANICA OBSZARU OBJĘTEGO PLANEM W SKALI 1:2000
LINIA ROZGRANICZAJĄCA TERENY FUNKCJONALNE O RÓŻNYM PRZEZNACZENIU I O RÓŻNYCH ZASADACH ZAGOSPODAROWANIA
NIEPRZEKRACZALNA LINIA ZABUDOWY POKRYWAJĄCA SIĘ Z LINIĄ ROZGRANICZAJĄCĄ TERENY FUNKCJONALNE O RÓŻNYM PRZEZNACZENIU I RÓŻNYM SPOSOBIE ZAGOSPODAROWANIA
LINIE PROPONOWANEGO WYDZIELENIA WEWNĘTRZNYCH DRÓG EKSPLOATACYJNYCH I PLACÓW MONTAŻOWYCH
PROPONOWANA LOKALIZACJA WIEŻY ELEKTROWNI Z ORIENTACYJNYM ZASIĘGIEM FUNDAMENTU
ISTN. GAZOCIĄG WYSOKIEGO CIŚNIENIA
FUNKCJE TERENÓW:
EW/R
TEREN LOKALIZACJI ELEKTROWNII WIATROWYCH I TERENY ROLNE
R
TEREN ROLNY Z ZAKAZEM ZABUDOWY
6-EW/R
R

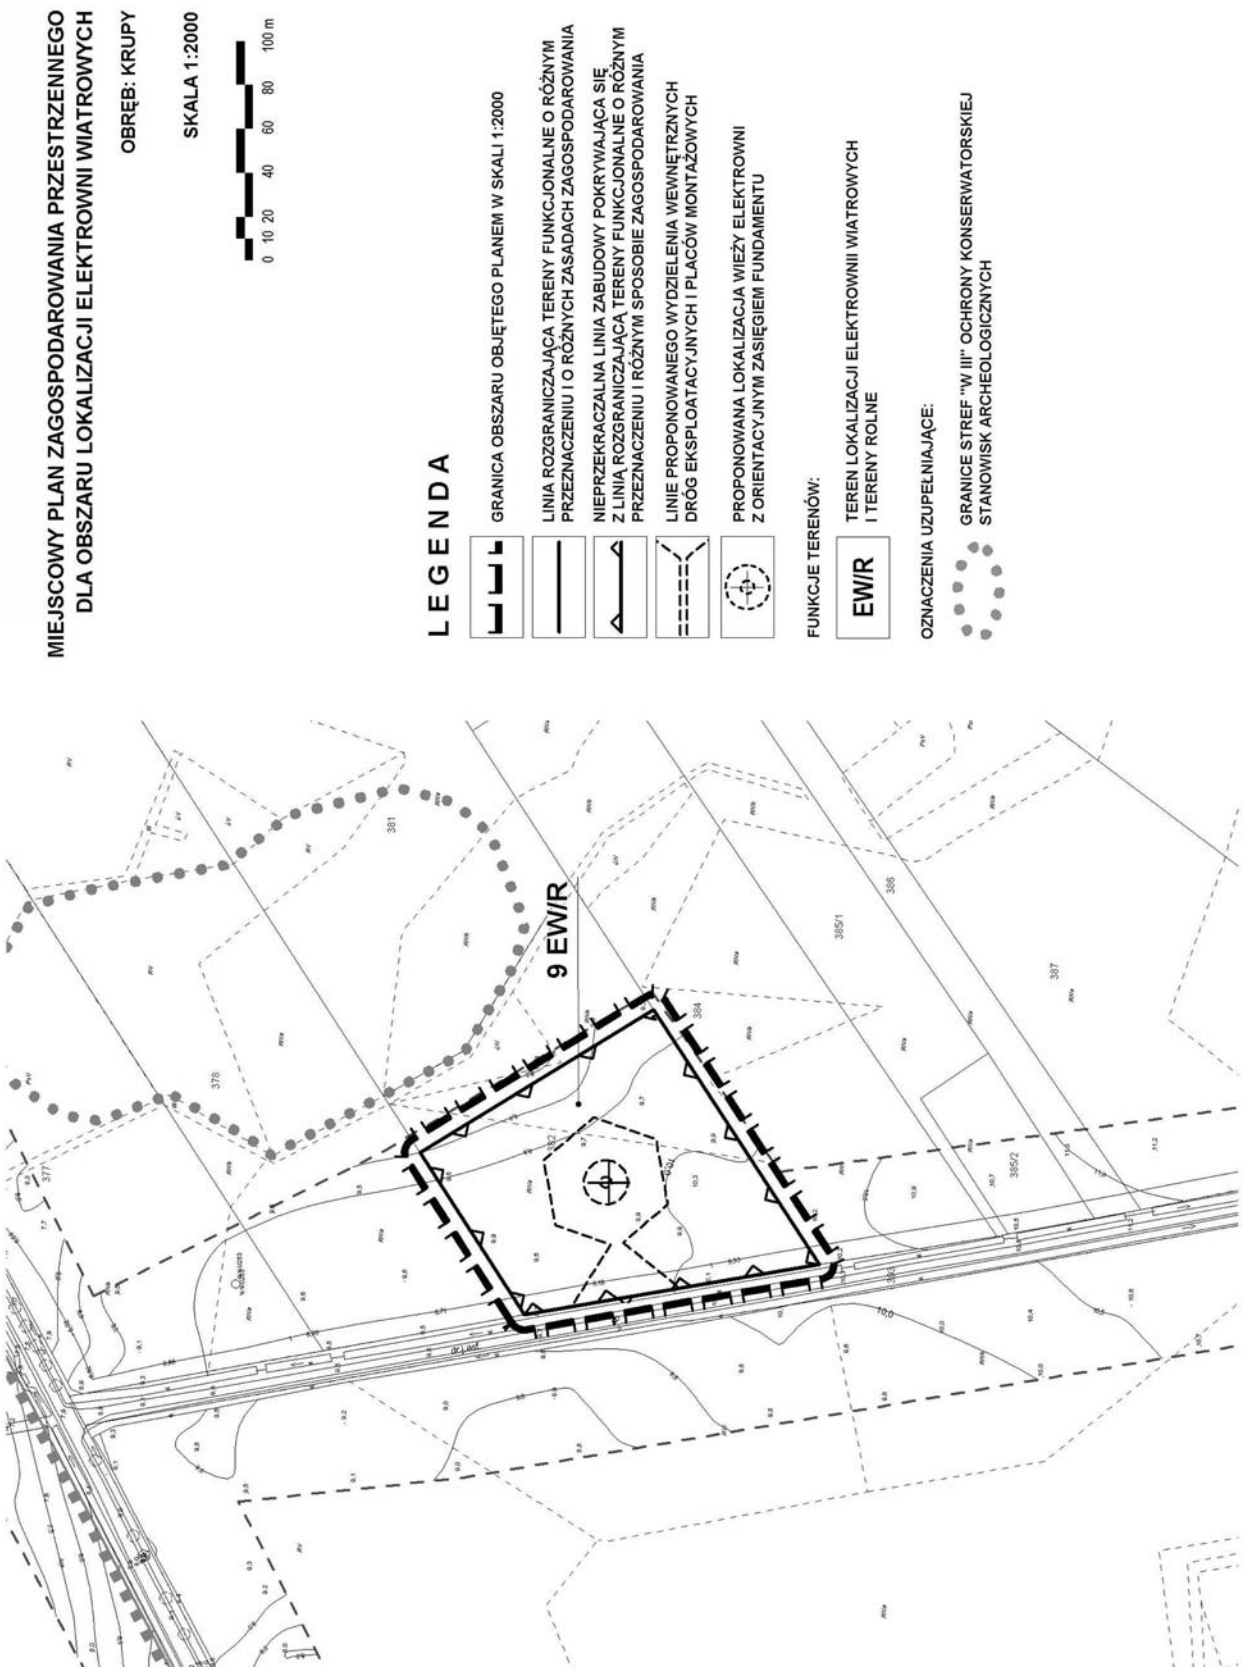
arkusz 2.7


MIEJSCOWY PLAN ZAGOSPODAROWANIA PRZESTRZENNEGO
DLA OBSZARU LOKALIZACJI ELEKTROWNI WIATROWYCH
OBRĘB: SIŃCZYCA
SKALA 1:2000
0 10 20 40 60 80 100 m
LEGENDA
GRANICA OBSZARU OBJĘTEGO PLANEM W SKALI 1:2000
LINIA ROZGRANICZAJĄCA TERENY FUNKCJONALNE O RÓŻNYM PRZEZNACZENIU I O RÓŻNYCH ZASADACH ZAGOSPODAROWANIA
NIEPRZEKRACZALNA LINIA ZABUDOWY POKRYWAJĄCA SIĘ Z LINIĄ ROZGRANICZAJĄCĄ TERENY FUNKCJONALNE O RÓŻNYM PRZEZNACZENIU I RÓŻNYM SPOSOBIE ZAGOSPODAROWANIA
LINIE PROPONOWANEGO WYDZIELENIA WEWNĘTRZNYCH DRÓG EKSPLOATACYJNYCH I PLACÓW MONTAŻOWYCH
PROPONOWANA LOKALIZACJA WIEŻY ELEKTROWNI Z ORIENTACYJNYM ZASIĘGIEM FUNDAMENTU
FUNKCJE TERENÓW:
EW/R
TEREN LOKALIZACJI ELEKTROWNII WIATROWYCH I TERENY ROLNE
R
TEREN ROLNY Z ZAKAZEM ZABUDOWY
OZNACZENIA UZUPEŁNIAJĄCE
ISTN. GAZOCIĄG WYSOKIEGO CIŚNIENIA
GRANICE STREF "W III" OCHRONY KONSERWATORSKIEJ STANOWISK ARCHEOLOGICZNYCH
7 EW/R
R

arkusz 2.8


MIEJSCOWY PLAN ZAGOSPODAROWANIA PRZESTRZENNEGO
DLA OBSZARU LOKALIZACJI ELEKTROWNI WIATROWYCH
OBRĘB: SIŃCZYCA
SKALA 1:2000
0 10 20 40 60 80 100 m
LEGENDA
GRANICA OBSZARU OBJĘTEGO PLANEM W SKALI 1:2000
LINIA ROZGRANICZAJĄCA TERENY FUNKCJONALNE O RÓŻNYM PRZEZNACZENIU I O RÓŻNYCH ZASADACH ZAGOSPODAROWANIA
NIEPRZEKRACZALNA LINIA ZABUDOWY POKRYWAJĄCA SIĘ Z LINIĄ ROZGRANICZAJĄCĄ TERENY FUNKCJONALNE O RÓŻNYM PRZEZNACZENIU I RÓŻNYM SPOSOBIE ZAGOSPODAROWANIA
LINIE PROPONOWANEGO WYDZIELENIA WEWNĘTRZNYCH DRÓG EKSPLOATACYJNYCH I PLACÓW MONTAŻOWYCH
PROPONOWANA LOKALIZACJA WIEŻY ELEKTROWNI Z ORIENTACYJNYM ZASIĘGIEM FUNDAMENTU
GRANICE STREF "W III" OCHRONY KONSERWATORSKIEJ STANOWISK ARCHEOLOGICZNYCH
FUNKCJE TERENÓW:
EW/R
TEREN LOKALIZACJI ELEKTROWNII WIATROWYCH I TERENY ROLNE
R
TEREN ROLNY Z ZAKAZEM ZABUDOWY
OZNACZENIA UZUPEŁNIAJĄCE
ISTN. GAZOCIĄG WYSOKIEGO CIŚNIENIA
8 EW/R
R

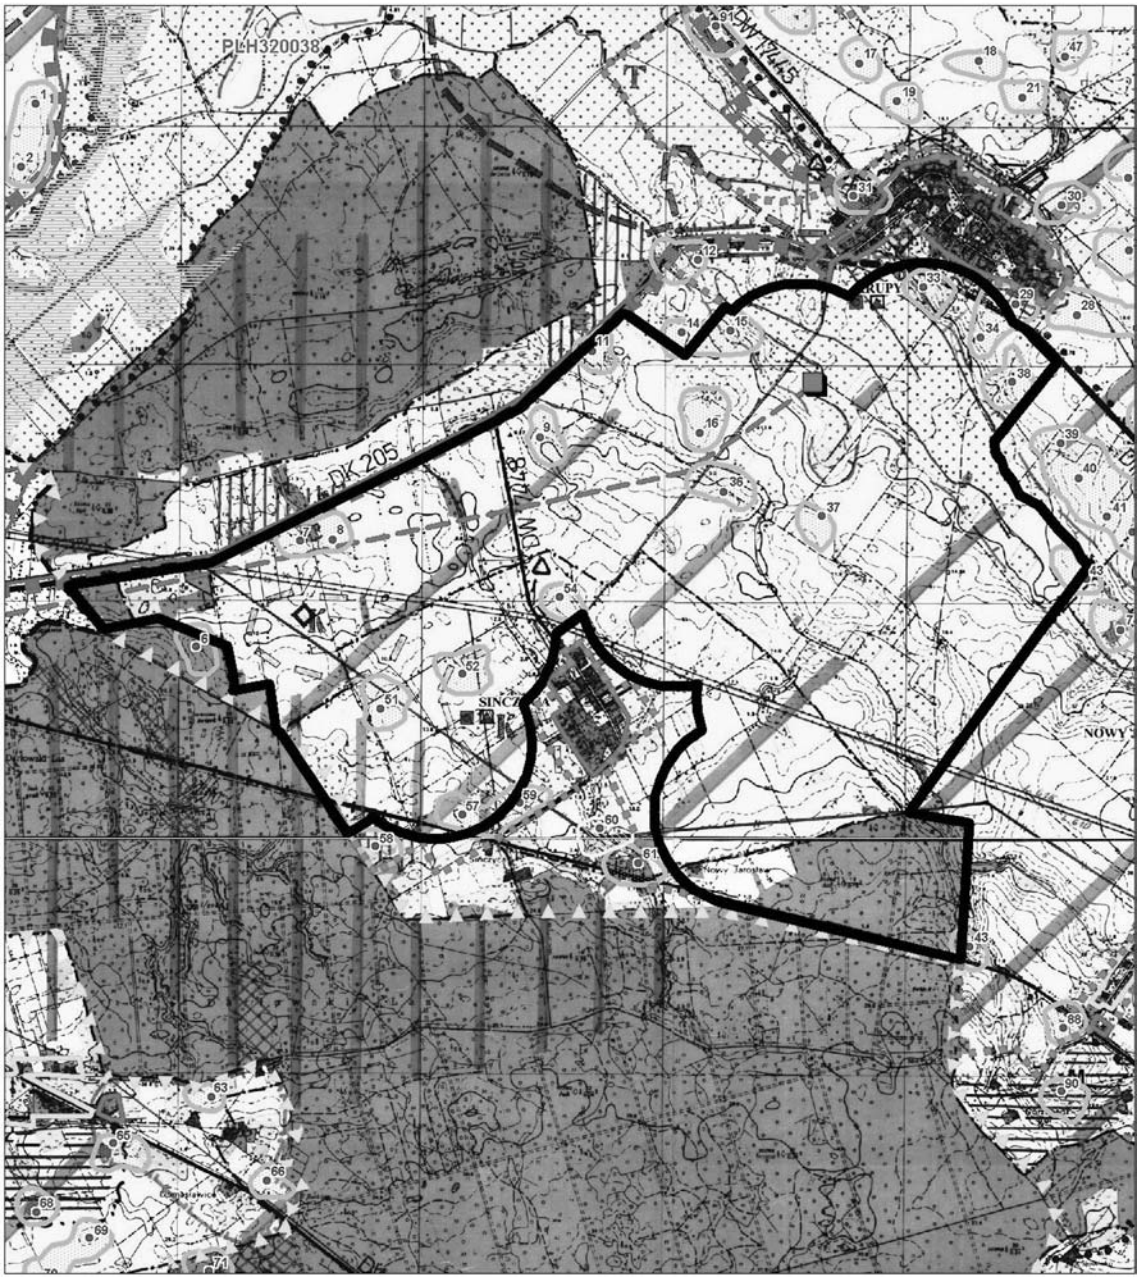
arkusz 2.9


MIEJSCOWY PLAN ZAGOSPODAROWANIA PRZESTRZENNEGO
DLA OBSZARU LOKALIZACJI ELEKTROWNI WIATROWYCH
OBRĘB: KRUPY
SKALA 1:2000
0 10 20 40 60 80 100 m
LEGENDA
GRANICA OBSZARU OBJĘTEGO PLANEM W SKALI 1:2000
LINIA ROZGRANICZAJĄCA TERENY FUNKCJONALNE O RÓŻNYM PRZEZNACZENIU I O RÓŻNYCH ZASADACH ZAGOSPODAROWANIA
NIEPRZEKRACZALNA LINIA ZABUDOWY POKRYWAJĄCA SIĘ Z LINIĄ ROZGRANICZAJĄCĄ TERENY FUNKCJONALNE O RÓŻNYM PRZEZNACZENIU I RÓŻNYM SPOSOBIE ZAGOSPODAROWANIA
LINIE PROPONOWANEGO WYDZIELENIA WEWNĘTRZNYCH DRÓG EKSPLOATACYJNYCH I PLACÓW MONTAŻOWYCH
PROPONOWANA LOKALIZACJA WIEŻY ELEKTROWNI Z ORIENTACYJNYM ZASIĘGIEM FUNDAMENTU
FUNKCJE TERENÓW:
EW/R
TEREN LOKALIZACJI ELEKTROWNII WIATROWYCH I TERENY ROLNE
OZNACZENIA UZUPEŁNIAJĄCE:
GRANICE STREF "W III" OCHRONY KONSERWATORSKIEJ STANOWISK ARCHEOLOGICZNYCH
9 EW/R

Załącznik nr 3

MIEJSCOWY PLAN ZAGOSPODAROWANIA PRZESTRZENNEGO DLA OBSZARU LOKALIZACJI ELEKTROWNI WIATROWYCH

WYRYS ZE STUDIUM UWARUNKOWAŃ I KIERUNKÓW ZAG. PRZESTRZENNEGO GMINY



Załącznik nr 4

Rozstrzygnięcie w sprawie uwag do projektu zmiany planu

Na podstawie art. 20 ust. 1 ustawy z 27 marca 2003 r. o planowaniu i zagospodarowaniu przestrzennym (Dz. U. Nr 80, poz. 717, zmiany: Dz. U. z 2004 r. Nr 6, poz. 41, Nr 141, poz. 1492; z 2005 r. Nr 113, poz. 954, Nr 130, poz. 1087; z 2006 r. Nr 45, poz. 319, Nr 225, poz. 1635 oraz z 2007 r. Nr 127, poz. 880; z 2008 r. Nr 199, poz. 1227 i Nr 201, poz. 1237) Rada Gminy Darłowo rozstrzyga, co następuje:

Przyjmuje się w całości rozstrzygnięcie Wójta i nie uwzględnia się poniższych uwag wniesionych do projektu zmiany miejscowego planu zagospodarowania przestrzennego gminy Darłowo:

Lp.	Data wpływu uwagi	Treść uwagi	Oznaczenie nieruchomości, której dotyczy uwaga	Ustalenia projektu zmiany planu dla nieruchomości, której dotyczy uwaga
1	2	4	5	6
1.	27.10.2008 r.	Uwaga do rozstrzygnięć planu ustalających zakaz zabudowy na gruntach rolnych.	Dz. 119, 121, 319, 332 obr. Krupy	Dz. 319, 332 - tereny rolne z zakazem zabudowy
2.	27.10.2008 r.	Uwaga do rozstrzygnięć planu ustalających zakaz zabudowy na gruntach rolnych.	Dz. 318 obr. Krupy	tereny rolne z zakazem zabudowy
3.	27.10.2008 r.	Uwaga do rozstrzygnięć planu ustalających zakaz zabudowy na gruntach rolnych.	Dz. 405, 406, 423, 471 obr. Krupy	tereny rolne z zakazem zabudowy
4.	27.10.2008 r.	Uwaga do rozstrzygnięć planu ustalających zakaz zabudowy na gruntach rolnych.	Dz. 300, 411, 413/2, 440, 441, 453, 454, 468, 469 obr. Krupy	tereny rolne z zakazem zabudowy

Wykaz wniesionych uwag oraz uwagi stanowią integralną część dokumentacji formalno-prawnej prac planistycznych.

Załącznik nr 5

Rozstrzygnięcie w sprawie realizacji zadań z zakresu infrastruktury technicznej oraz zasad ich finansowania

Na podstawie art. 20 ust. 1 ustawy z 27 marca 2003 r. o planowaniu i zagospodarowaniu przestrzennym (Dz. U. Nr 80, poz. 717; zmiany: Dz. U. z 2004 r. Nr 6, poz. 41, Nr 141, poz. 1492; z 2005 r. Nr 113, poz. 954, Nr 130, poz. 1087; z 2006 r. Nr 45, poz. 319, Nr 225, poz. 1635 oraz z 2007 r. Nr 127, poz. 880; z 2008 r. Nr 199, poz. 1227 i Nr 201, poz. 1237); art. 7 ust. 1 pkt 2 i 3 ustawy z dnia 8 marca 1990 r. o samorządzie gminnym (tekst jednolity: Dz. U. z 2001 r. Nr 142, poz. 1591; zmiany: Dz. U. z 2002 r. Nr 23, poz. 220, Nr 62, poz. 558, Nr 113, poz. 984, Nr 153, poz. 1271 i Nr 214, poz. 1806; z 2003 r. Nr 80, poz. 717 i Nr 162, poz. 1568; z 2004 r. Nr 102, poz. 1055 i Nr 116, poz. 1203; z 2005 r. Nr 172, poz. 1441 i Nr 175, poz. 1457; z 2006 r. Nr 17, poz. 128 i Nr 181, poz. 1337; z 2007 r. Nr 48, poz. 327, Nr 138, poz. 974 i Nr 173, poz. 1218) oraz art. 167 ust. 2 pkt 1 ustawy z dnia 30 czerwca 2005 r. o finansach publicznych (Dz. U. Nr 249, poz. 2104; zmiany: Dz. U. Nr 169, poz. 1420; z 2006 r. Nr 45, poz. 319, Nr 104, poz. 708, Nr 170, poz. 1217 i 1218, Nr 187, poz. 1381 i Nr 249, poz. 1832; z 2007 r. Nr 82, poz. 560, Nr 88, poz. 587, Nr 115, poz. 791 i Nr 140, poz. 984) Rada Gminy Darłowo rozstrzyga, co następuje:

Z ustaleń zawartych w uchwale w sprawie zmiany miejscowego planu zagospodarowania przestrzennego sporządzonego w zakresie zgodnym z uchwałą Nr XIII/171/2007 Rady Gminy Darłowo z dnia 19 grudnia 2007 r. w sprawie przystąpienia do sporządzenia zmiany planu dla obszaru lokalizacji elektrowni wiatrowych w obrębach Krupy, Sińczyca i Nowy Kraków oraz z przeprowadzonej analizy i wykonanej prognozy skutków finansowych uchwalenia planu wynika, iż jego przyjęcie oraz realizacja zapisanych w nim zadań z zakresu infrastruktury technicznej nie pociągają za sobą wydatków z budżetu gminy. Wszelkie inwestycje i nakłady wynikające z realizacji zapisów przedmiotowej uchwały, a więc i inwestycji w zakresie infrastruktury technicznej są wynikiem realizacji zamierzeń Inwestora i będą w całości finansowane ze środków poza budżetowych.

Poz. 164

UCHWAŁA NR XXI/289/2008
Rady Gminy Darłowo
z dnia 26 listopada 2008 r.

w sprawie zmiany miejscowego planu zagospodarowania przestrzennego Gminy Darłowo.

Na podstawie art. 20 ust. 1 ustawy z dnia 27 marca 2003 r. o planowaniu i zagospodarowaniu przestrzennym (Dz. U. z 2003 r. Nr 80, poz. 717; z 2004 r. Nr 6, poz. 41, Nr 141, poz. 1492; z 2005 r. Nr 113, poz. 954, Nr 130, poz. 1087; z 2006 r. Nr 45, poz. 319 i Nr 225, poz. 1635 oraz z 2007 r. Nr 127, poz. 880; z 2008 r. Nr 199, poz. 1227 i Nr 201, poz. 1237) Rada Gminy Darłowo uchwala, co następuje:

Rozdział 1
Przepisy wstępne

§ 1. 1. Zgodnie z uchwałą Nr XIII/170/2007 Rady Gminy Darłowo z dnia 19 grudnia 2007 r. w sprawie przystąpienia do sporządzenia zmiany miejscowego planu zagospodarowania przestrzennego gminy Darłowo uchwalonego uchwałą Nr XXII/282/2005 Rady Gminy Darłowo z dnia 30 czerwca 2005 r., po stwierdzeniu zgodności ze Studium uwarunkowań i kierunków zagospodarowania przestrzennego gminy Darłowo przyjętego uchwałą Nr XLI/373/97 Rady Gminy Darłowo z dnia 30 grudnia 1997 r. zmienionego uchwałą Nr XXI/284/08 Rady Gminy Darłowo z dnia 26 listopada 2008 r., uchwala się zmianę miejscowego planu zagospodarowania przestrzennego gminy Darłowo dla obszaru części obrębu Krupy, Nowy Jarosław, Słowino Słowinko i Stary Jarosław w gminie Darłowo dla lokalizacji farmy elektrowni wiatrowych wraz z urządzeniami infrastruktury towarzyszącej.

2. Plan obejmuje obszar położony w części obrębu Krupy, Nowy Jarosław, Słowino Słowinko i Stary Jarosław w gminie Darłowo o łącznej powierzchni 1067,73 ha.

3. Granice planu przedstawione są na rysunku planu w skali 1:5000, na załączniku nr 1 do niniejszej uchwały.

4. Przedmiotem planu zagospodarowania przestrzennego jest możliwość lokalizacji elektrowni wiatrowych wraz z infrastrukturą techniczną.

5. Integralnymi częściami planu miejscowego są następujące załączniki do uchwały:

1) załącznik nr 1, składający się z arkuszy 1.1 i 1.2 - rysunki miejscowego planu zagospodarowania przestrzennego w skali 1:5000;
2) załącznik nr 2 składający się z arkuszy 2.1.1, 2.1.2, 2.1.3, 2.1.4, 2.1.5, 2.1.6, 2.1.7, 2.1.8, 2.1.9, 2.1.10, 2.1.11, 2.1.12, 2.1.13, 2.1.14-15, 2.1.16, 2.1.17 oraz 2.2.1 i 2.2.2 - rysunki miejscowego planu zagospodarowania przestrzennego w skali 1:2000;

3) załącznik nr 3, składający się z arkuszy 3.1 i 3.2 - wyrys ze „Studium uwarunkowań i kierunków zagospodarowania przestrzennego gminy Darłowo";
4) załącznik nr 4 - rozstrzygnięcie o sposobie rozpatrzenia uwag do projektu planu miejscowego;
5) załącznik nr 5 - rozstrzygnięcie w sprawie sposobu realizacji inwestycji z zakresu infrastruktury technicznej, należących do zadań własnych gminy oraz zasad ich finansowania, zgodnie z przepisami o finansach publicznych.

§ 2. 1. Na obszarze planu, ustala się:

1) przeznaczenie terenów oraz linie rozgraniczające tereny o różnym przeznaczeniu lub różnych zasadach zagospodarowania, a także szczególne warunki zagospodarowania terenów oraz ograniczenia w ich użytkowaniu, w tym zakaz zabudowy;
2) zasady ochrony i kształtowania ładu przestrzennego oraz parametry i wskaźniki kształtowania zabudowy oraz zagospodarowania terenu, w tym linie zabudowy, gabaryty obiektów i wskaźniki intensywności zabudowy;
3) zasady ochrony środowiska, przyrody, krajobrazu kulturowego, dziedzictwa kulturowego i zabytków;
4) zasady i warunki scalania i podziału nieruchomości;
5) zasady modernizacji, rozbudowy i budowy systemów komunikacji i infrastruktury technicznej;
6) sposób i termin tymczasowego zagospodarowania, urządzania i użytkowania terenów;
7) stawki procentowe, na podstawie których ustala się jednorazową opłatę od wzrostu wartości nieruchomości.

2. Ustalenia planu zawarte w tekście uchwały obejmują:

1) R - teren upraw polowych z zakazem lokalizacji zabudowy;
2) ZL - tereny leśne;
3) EW/R - teren lokalizacji elektrowni wiatrowych, infrastruktury towarzyszącej i upraw polowych;
4) US - teren usług sportu;
5) IT - teren ujęcia wody;
6) KD.G, KD.Z - tereny istniejących dróg publicznych, wojewódzkiej i gminnej;
7) TK - tereny kolejowe (zamknięte).

3. Przebieg linii rozgraniczających dla celów opracowań geodezyjnych należy określać poprzez odczyt osi odpowiednich linii z rysunku planu.

Rozdział 2
Przepisy ogólne

§ 3. 1. Ustalenia z zakresu obsługi inżynieryjnej:

1) elektrownie będą pracowały bezobsługowo, w związku z tym nie zachodzi potrzeba uzbrojenia terenu w sieci wodociągowe i kanalizacyjne;
2) inwestor zobowiązany jest do powiadomienia odpowiednich władz lotniczych, z co najmniej dwumiesięcznym wyprzedzeniem, o przewidywanych terminach ukończenia budowy elektrowni wiatrowych oraz wykonania oznakowania przeszkodowego zgodnie z obowiązującymi przepisami i podania dokładnych współrzędnych WGS-84, z dokładnością do 1 s elektrowni wiatrowych, wysokość masztów wraz z łopatą w pozycji pionowej w m n.p.m. z dokładnością do jednego metra;
3) elektrownie połączyć liniami elektroenergetycznymi ze stacją elektroenergetyczną - GPZ. Dopuszcza się, równoległe do linii energetycznych, ułożenie linii teletechnicznych oraz na terenie opracowania sieci, obiektów i urządzeń infrastruktury technicznej. Dopuszcza się przebudowę elektroenergetycznych linii napowietrznych 15 kV na linie kablowe;
4) wszystkie obiekty o wysokości równej i większej niż 100,0 m nad poziom terenu, stanowią przeszkody lotnicze i ze względu na zapewnienie warunków bezpieczeństwa ruchu cywilnych statków powietrznych muszą być uzgadniane z Prezesem Urzędu Lotnictwa Cywilnego.

2. W zakresie ochrony środowiska ustala się:

1) obowiązek przeprowadzenia dla terenów elementarnych oznaczonych w planie symbolami od 1 EW/R do 19 EW/R oceny oddziaływania na środowisko ze szczególnym uwzględnieniem oddziaływania przedsięwzięcia na środowisko, w tym na awifaunę i trasy jej migracji w rejonie usytuowania przedsięwzięcia;

2) obowiązek prowadzenia minimum rocznego monitoringu z pełnym uwzględnieniem okresu rozrodczego i okresu wegetacji roślin skutków oddziaływania inwestycji na środowisko przyrodnicze, a w szczególności na migrujące zwierzęta, w tym ptaki i ostoje ich bytowania. Zakres i zasięg prowadzonego monitoringu należy uzgodnić w porozumieniu z Regionalnym Dyrektorem Ochrony Środowiska;
3) występujące w granicach opracowania urządzenia drenarskie i melioracyjne muszą być zachowane, w przypadku kolizji z projektowanymi urządzeniami i sieciami należy przebudować istniejącą sieć melioracyjną w uzgodnieniu z odpowiednim organem ds. melioracji i urządzeń wodnych;
4) należy zabezpieczyć wierzchnią warstwę gleby a po zakończeniu budowy i montażu przywrócić pierwotny stan terenu i sposób jego użytkowania;
5) zakaz lokalizacji obiektów powodujących przekroczenie dopuszczalnych norm uciążliwości poza granicami obszaru objętego planem.

3. Ustalenia z zakresu ochrony środowiska kulturowego:

1) na terenie objętym planem znajdują się stanowiska archeologiczne objęte strefą „W.II." częściowej ochrony konserwatorskiej stanowisk archeologicznych, dopuszczającej inwestowanie pod określonymi warunkami.

W strefie „W II" obowiązuje:

a) współdziałanie w zakresie zamierzeń inwestycyjnych i innych związanych z pracami ziemnymi z odpowiednim organem ds. ochrony zabytków,
b) przeprowadzenie archeologicznych badań ratunkowych na terenie w granicach strefy, wyprzedzających rozpoczęcie prac ziemnych związanych z realizacją zamierzenia, na zasadach określonych przepisami szczególnymi dotyczącymi ochrony zabytków;

2) na terenie objętym planem znajdują się stanowiska archeologiczne objęte strefą „W.III." ograniczonej ochrony konserwatorskiej stanowisk archeologicznych, polegającej na prowadzeniu interwencyjnych badań archeologicznych w przypadku podejmowania prac ziemnych.

Strefa „W.III." obejmuje stanowiska ujęte w ewidencji służby konserwatorskiej.

Obowiązuje:

a) współdziałanie w zakresie zamierzeń inwestycyjnych i innych związanych z pracami ziemnymi z odpowiednim organem ds. ochrony zabytków,
b) przeprowadzenie archeologicznych badań ratunkowych na terenie objętym realizacją prac ziemnych, na zasadach określonych przepisami szczególnymi dotyczącymi ochrony zabytków.

Rozdział 3
Przepisy szczegółowe

§ 4. Na terenie, o powierzchni 3,47 ha, oznaczonym na załączniku graficznym nr 1.1 symbolem ZL, ustala się:

1) przeznaczenie: tereny leśne;
2) zagospodarowanie zgodnie z planem urządzania lasu;
3) zasady ochrony środowiska zgodnie z Rozdziałem 2 niniejszej uchwały.

§ 5. Na terenie, o powierzchni 1038,87 ha, oznaczonym na załącznikach graficznych nr 1.1, 1.2 i 2 (w arkuszach) symbolem R, ustala się:

1) przeznaczenie: teren upraw polowych;
2) zakaz lokalizacji zabudowy;
3) dopuszcza się prowadzenie linii elektroenergetycznych i teletechnicznych oraz sieci, urządzeń i obiektów infrastruktury technicznej;
4) dopuszcza się instalacje urządzeń do pomiaru prędkości i kierunku wiatru;
5) dopuszcza się możliwość wtórnych podziałów geodezyjnych użytków rolnych zgodnie z przepisami odrębnymi;
6) dopuszcza się wykorzystanie terenu pod budowę dróg montażowych oraz dróg dla celów serwisowych w okresie eksploatacji elektrowni wiatrowych;
7) fragmenty terenu objęte strefą „W II" i „W III" ochrony konserwatorskiej stanowisk archeologicznych;
8) zasady ochrony środowiska, dziedzictwa kulturowego i zabytków zgodnie z Rozdziałem 2 niniejszej uchwały;

§ 6. Na terenach, o łącznej powierzchni 13,18 ha, oznaczonych na załącznikach graficznych nr 1.1 i 1.2 i 2 (w arkuszach) symbolem 1 EW/R o powierzchni 1,07 ha, 2 EW/R o powierzchni 0,69 ha, 3 EW/R o powierzchni 0,98 ha, 4 EW/R o powierzchni 0,69 ha, 5 EW/R o powierzchni 0,56 ha, 6 EW/R o powierzchni 1,01 ha, 7 EW/R o powierzchni 0,66 ha, 8 EW/R o powierzchni 0,80 ha, 9 EW/R o powierzchni 0,57 ha, 10 EW/R o powierzchni 0,89 ha, 11 EW/R o powierzchni 0,72 ha, 12 EW/R o powierzchni 0,38 ha, 13 EW/R o powierzchni 0,72 ha, 14 EW/R o powierzchni 0,78 ha, 15 EW/R o powierzchni 0,62 ha, 16 EW/R o powierzchni 0,77 ha, 17 EW/R o powierzchni 0,53 ha, 18 EW/R o powierzchni 0,31 ha i 19 EW/R o powierzchni 0,43 ha, ustala się:

1) przeznaczenie terenu: obszar lokalizacji do 19 wież elektrowni wiatrowych o mocy do 3,5 MW, o łącznej mocy do 66,5 MW;
2) poza obszarem lokalizacji wieży użytkowanie rolnicze;
3) zasady zagospodarowania terenu:
   a) maksymalna wysokość skrajnego punktu wirnika w pozycji pionowej - 160 m ponad poziom terenu,
   b) w celu spełnienia warunków wynikających z norm dopuszczalnego poziomu hałasu, lokalizację wież dopuszcza się w odległości minimum 400 m od zabudowy mieszkaniowej lub innej przeznaczonej na stały pobyt ludzi,
   c) minimalna odległość między wieżami - 280 m,
   d) wszystkie elementy konstrukcji wieży i turbiny powinny być pomalowane na kolor jasny, pastelowy, nie kontrastujący z otoczeniem, powierzchnia obiektu matowa - bez refleksów świetlnych,
   e) zakaz umieszczania na elektrowniach wiatrowych reklam za wyjątkiem oznaczenia nazwy i symbolu producenta i/lub właściciela na gondolach wiatrowych,
   f) elektrownie wiatrowe wymagają oznakowania przeszkodowego: nocnego oraz dziennego, zgodnie z obowiązującymi przepisami,
   g) dopuszcza się instalacje urządzeń do pomiaru prędkości i kierunku wiatru,
   h) dopuszcza się wykorzystanie terenu pod budowę placów i dróg montażowych oraz dróg dla celów serwisowych w okresie eksploatacji,
   i) dopuszcza się prowadzenie linii elektroenergetycznych i teletechnicznych, zgodnie z wymogami obowiązujących w tym zakresie norm i odrębnych przepisów branżowych oraz sieci, obiektów i urządzeń infrastruktury technicznej,
   j) fragmenty terenów 2 EW/R, 3 EW/R, 15 EW/R i 19 EW/R objęte strefą „W III” ochrony konserwatorskiej stanowisk archeologicznych,
   k) zakaz wtórnych podziałów geodezyjnych;
4) obsługę komunikacyjną terenów od drogi krajowej nr 37 relacji Darłowo - Słowino - Karwice, wojewódzkiej nr 205 relacji Darłówko - Darłowo - Krupy - Sławno - Polanów - Bobolice poprzez drogę powiatową nr 0503Z relacji Sulimice - Stary Jarosław, nr 0505Z relacji Stary Jarosław - Nowy Jarosław i nr 0510Z relacji Jeżyce - Słowino - Boleszewo, drogi gminne i drogi realizowane na czas budowy, montażu i celów serwisowych w okresie eksploatacji;
5) obsługę inżynieryjną, zasady ochrony środowiska, dziedzictwa kulturowego i zabytków zgodnie z Rozdziałem 2 niniejszej uchwały.

§ 7. Na terenie, o powierzchni 0,17 ha, oznaczonym na załączniku graficznym nr 1.1 symbolem US, ustala się:

1) przeznaczenie: teren istniejącego boiska sportowego do zachowania;
2) zakaz zabudowy.

§ 8. Na terenie, o powierzchni 0,12 ha, oznaczonym na załączniku graficznym nr 1.2 symbolem IT, ustala się:

1) przeznaczenie: teren istniejącego ujęcia wody do zachowania;
2) zakaz zabudowy;
3) fragment terenu objęty strefą „W II” ochrony konserwatorskiej stanowisk archeologicznych;
4) obsługę inżynieryjną, zasady ochrony środowiska, dziedzictwa kulturowego i zabytków zgodnie z Rozdziałem 2 niniejszej uchwały.

§ 9. Na terenie, o powierzchni 1,43 ha, oznaczonym na załączniku graficznym nr 1.1 symbolem KD.Z, ustala się:

1) przeznaczenie: teren istniejącej drogi publicznej, gminnej, klasy zbiorczej do zachowania;
2) dopuszcza się prowadzenie podziemnych linii elektroenergetycznych i teletechnicznych oraz sieci innej infrastruktury technicznej;

3) dopuszcza się wykorzystanie terenu pod budowę dróg montażowych oraz dróg dojazdowych dla celów serwisowych w okresie eksploatacji elektrowni wiatrowych;
4) obsługę inżynieryjną i zasady ochrony środowiska zgodnie z Rozdziałem 2 niniejszej uchwały.

§ 10. Na terenie, o powierzchni 3,34 ha, oznaczonym na załączniku graficznym nr 1.1 symbolem KD.G, ustala się:

1) przeznaczenie: teren istniejącej drogi publicznej, klasy głównej, do zachowania (fragment drogi wojewódzkiej nr 205);
2) dopuszcza się prowadzenie podziemnych linii elektroenergetycznych i teletechnicznych oraz sieci innej infrastruktury technicznej;
3) dopuszcza się wykorzystanie terenu pod dojazd montażowy oraz dojazd dla celów serwisowych w okresie eksploatacji elektrowni wiatrowych;
4) fragmenty terenu objęty strefą „W III" ochrony konserwatorskiej stanowisk archeologicznych;
5) obsługę inżynieryjną, zasady ochrony środowiska, dziedzictwa kulturowego i zabytków zgodnie z Rozdziałem 2 niniejszej uchwały.

§ 11. Na terenie, o powierzchni 8,39 ha, oznaczonym na załączniku graficznym nr 1.1 symbolem TK, przeznaczenie: teren kolejowy (zamknięty).

Rozdział 4
Przepisy końcowe

§ 12. 1. Ustala się jednorazową opłatę od wzrostu wartości nieruchomości w wysokości 30%.

2. Zmienia się przeznaczenie gruntów rolnych pochodzenia mineralnego, niestanowiących zwartego kompleksu użytków rolnych, na cele nierolnicze pod fundamenty wież i drogi serwisowe - eksploatacyjne, o łącznej powierzchni 1,0720 ha, w tym: R IVa o powierzchni 0,6218 ha, R IVb o powierzchni 0,3186 ha, R V o powierzchni 0,1222 ha, Ł IV o powierzchni 0,0074 ha i Ps V o powierzchni 0,0020 ha.

3. Zmienia się czasowo przeznaczenie gruntów rolnych pochodzenia mineralnego, niestanowiących zwartego kompleksu użytków rolnych, na cele nierolnicze pod drogi montażowe i place montażowe, o łącznej powierzchni 4,9818 ha, w tym: R IIIb o powierzchni 0,0024 ha, R IVa o powierzchni 2,8055 ha, R IVb o powierzchni 1,5155 ha, R V o powierzchni 0,5542 ha, Ps IV o powierzchni 0,0015 ha, Ps V o powierzchni 0,0470 ha, Ps VI o powierzchni 0,0011 ha, Ł IV o powierzchni 0,0507 ha i Ł VI o powierzchni 0,0039 ha.

4. Na obszarze objętym niniejszym planem miejscowym, traci moc uchwała Nr XXII/282/2005 Rady Gminy Darłowo z dnia 30 czerwca 2005 r. w sprawie miejscowego planu zagospodarowania przestrzennego Gminy Darłowo na całym obszarze z wyłączeniem działek: obręb Cisowo: nr ew. 5/2, 523/2, 531/1, 532/5, 532/7, 542/1, 543/1, 550, 551, 552, 561/1, 76/3, 101/3, 100/1, 88/4, 60/2, 68/2, 69/1, 64/4, 47/1, 79/4, obręb Barzowice: nr ew. 143/1, 159/2, 161/2, 168, obręb Kopań: nr ew. 151/1, 153/1, 174/2, obręb Zakrzewo: nr ew. 45/3, 142/5, 40/2, 36/5, 44/1, 142/3, 139/1, 42/2, 138/1 (Dz. Urz. Woj. Zachodniopomorskiego z 2006 r. Nr 96, poz. 1815).

§ 13. Wykonanie niniejszej uchwały powierza się Wójtowi Gminy Darłowo.

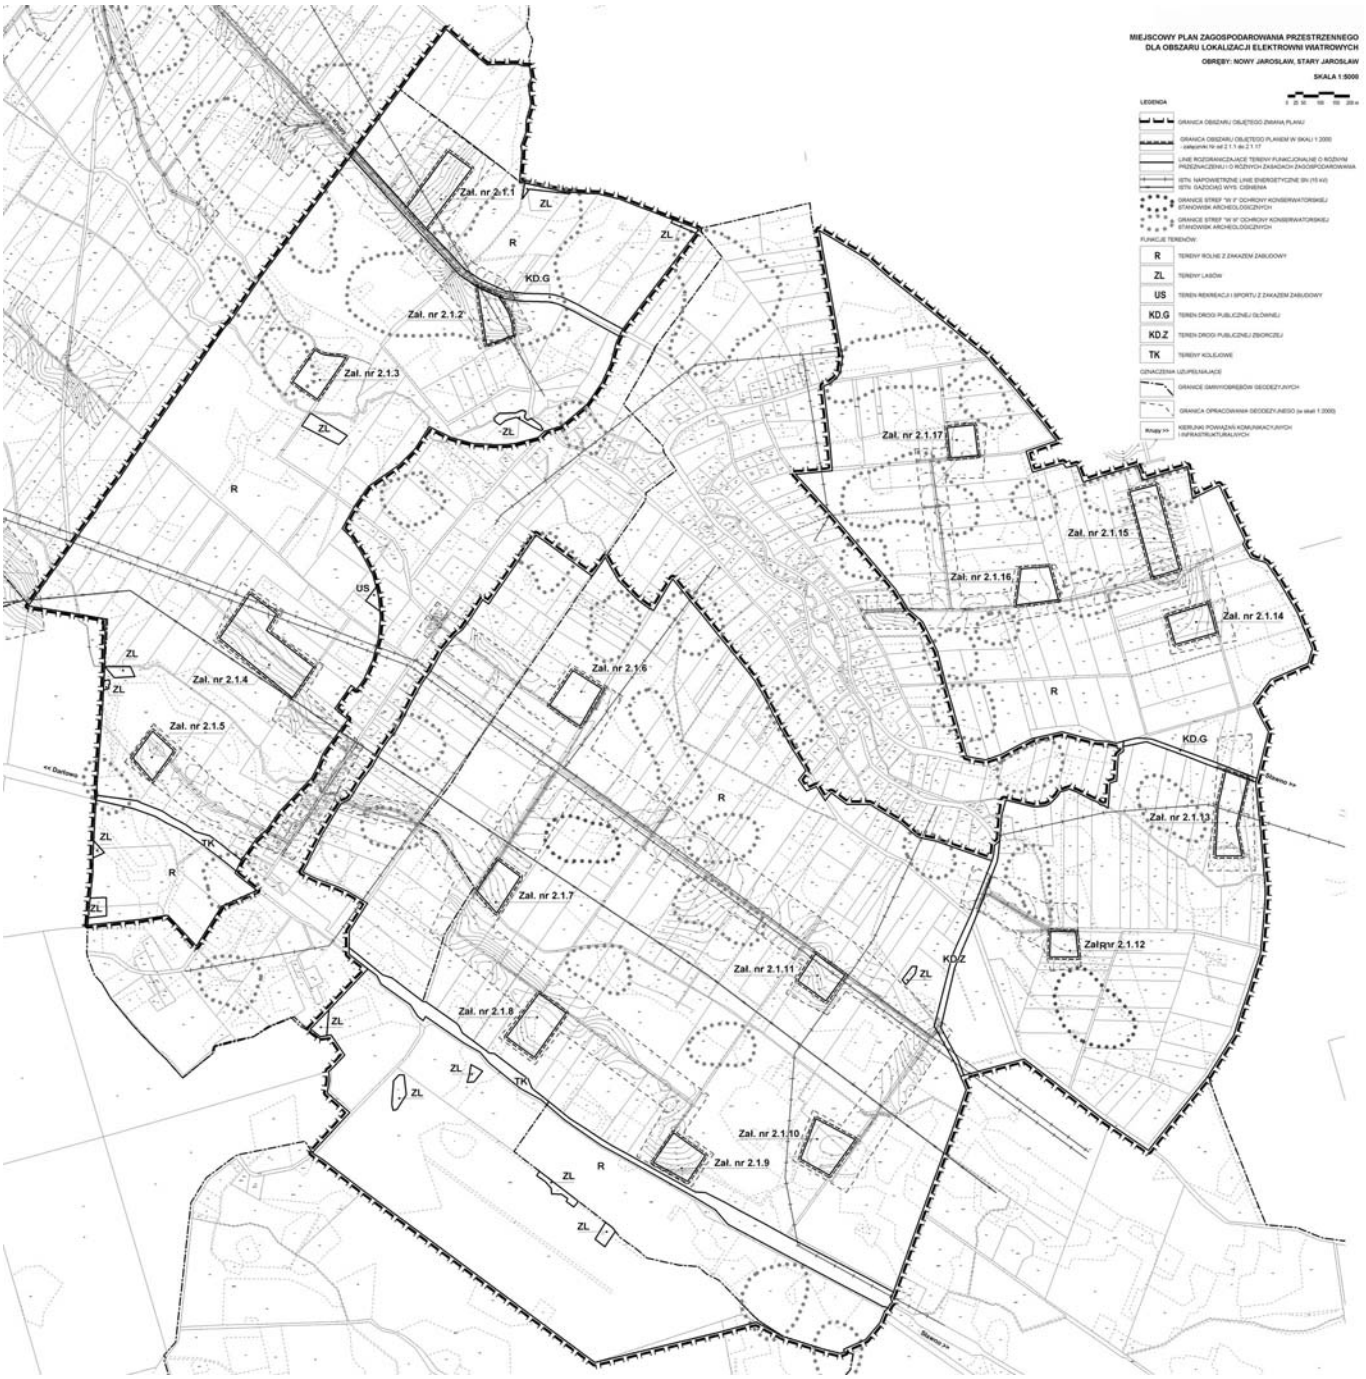
§ 14. Uchwała wchodzi w życie po upływie 30 dni od dnia jej ogłoszenia w Dzienniku Urzędowym Województwa Zachodniopomorskiego i podlega publikacji na stronie internetowej Urzędu Gminy Darłowo.

PRZEWODNICZĄCY RADY

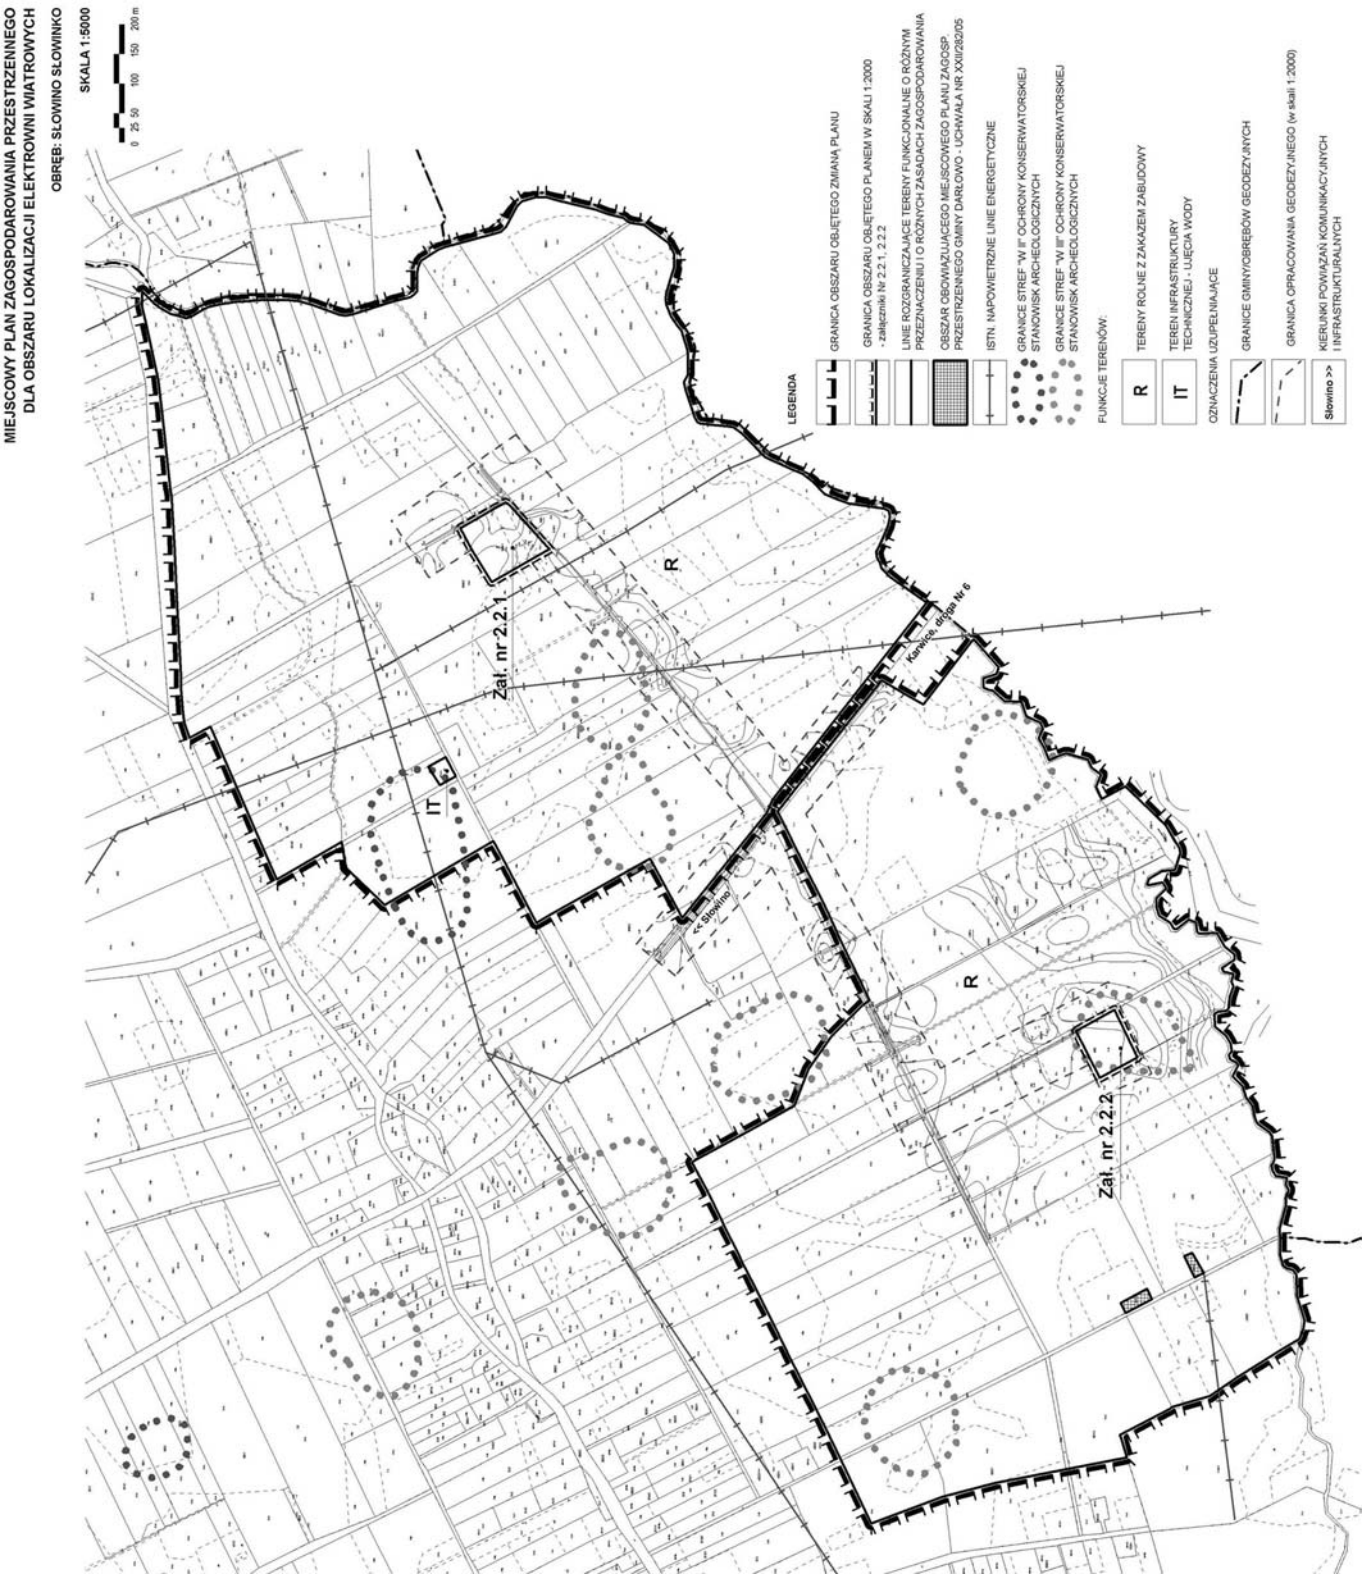
Władysław Krakowiak

Załączniki do uchwały Nr XXI/289/2008
Rady Gminy Darłowo
z dnia 26 listopada 2008 r. (poz. 164)

Załącznik nr 1 arkusz 1.1

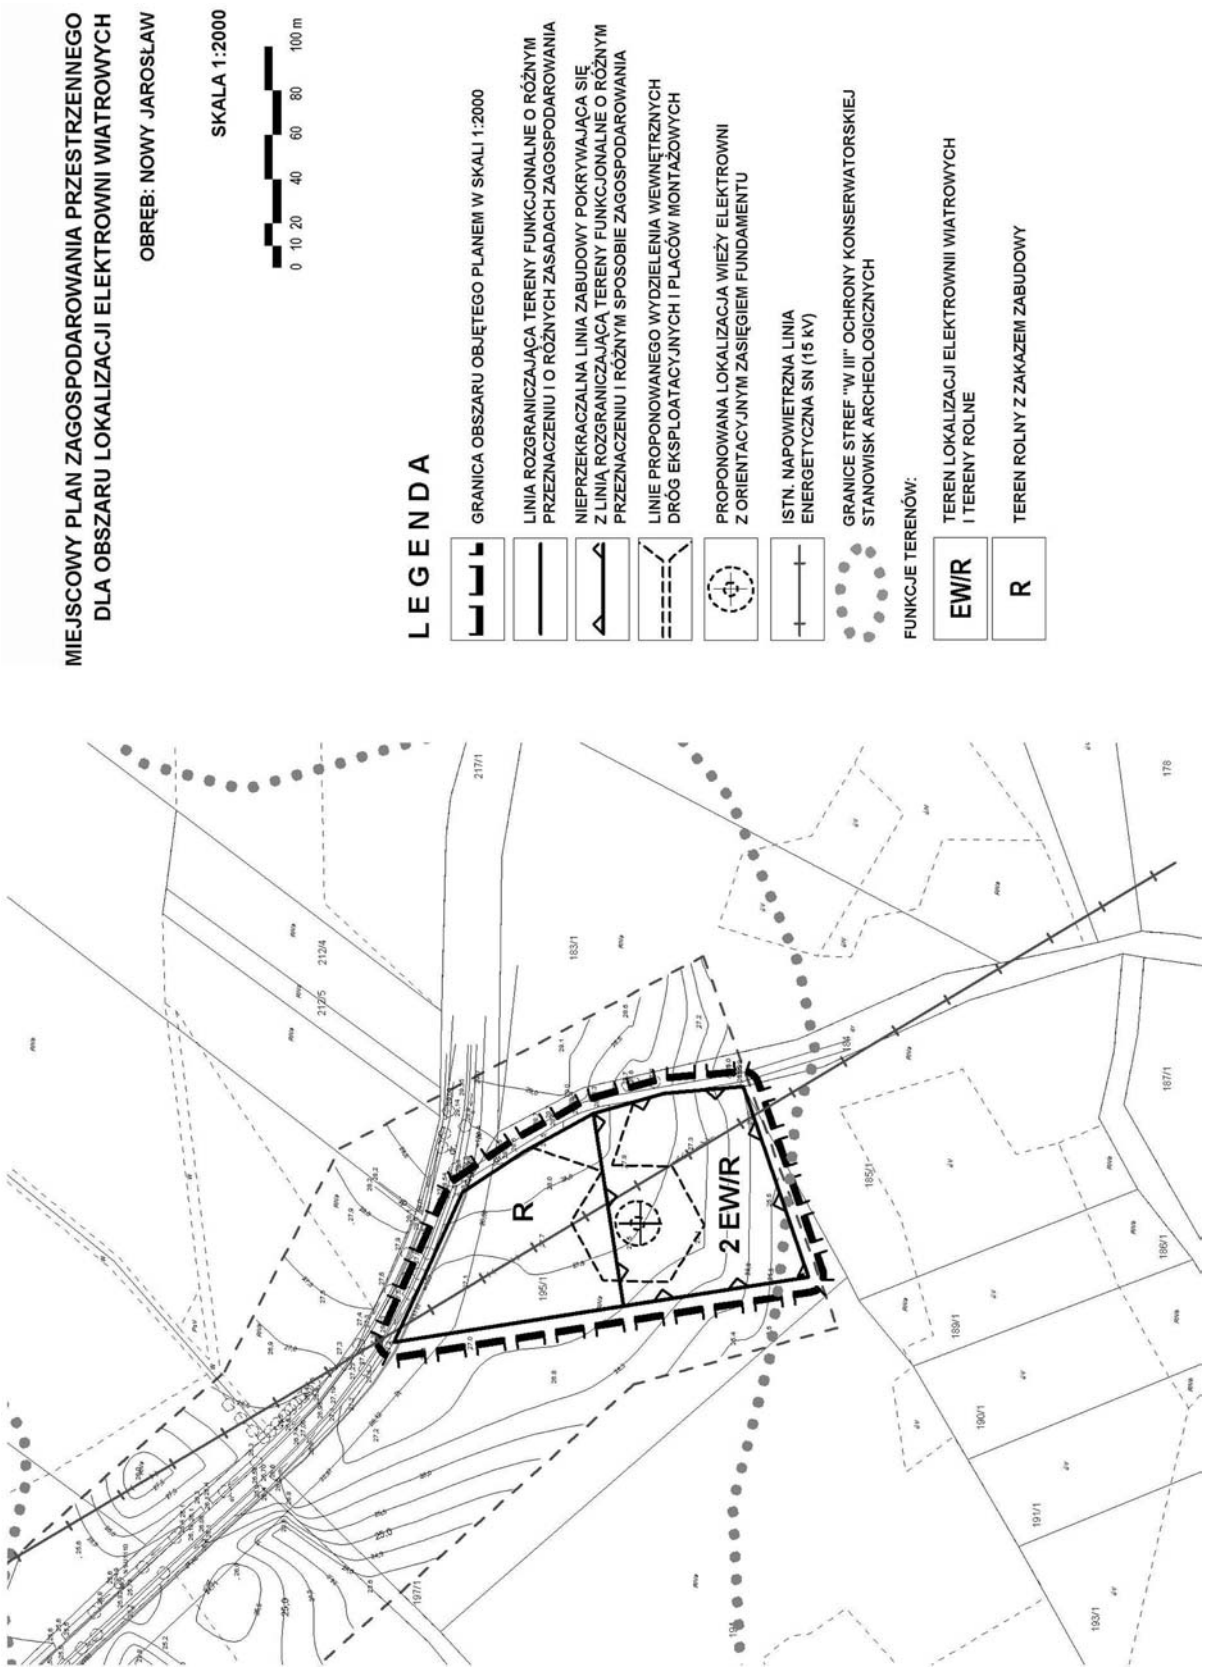


arkusz 1.2

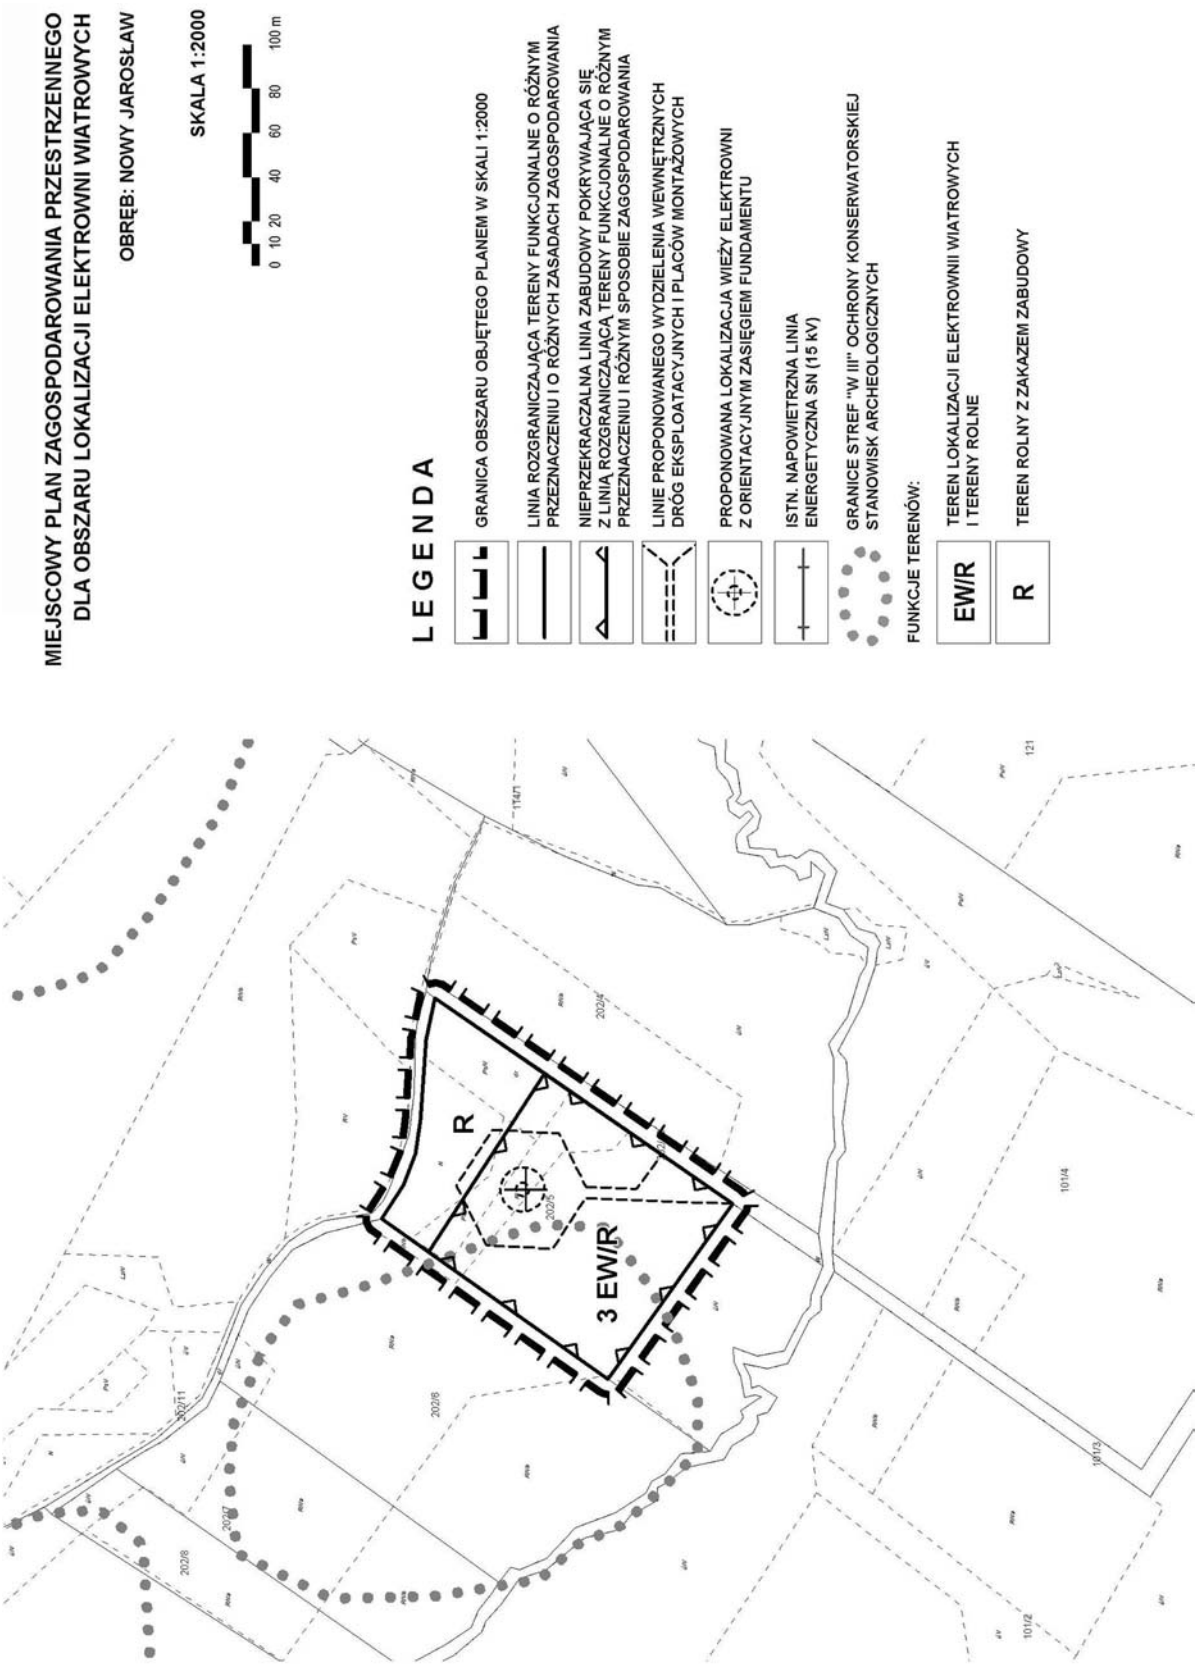

MIEJSCOWY PLAN ZAGOSPODAROWANIA PRZESTRZENNEGO
DLA OBSZARU LOKALIZACJI ELEKTROWNI WIATROWYCH
OBRĘB: SŁOWINO SŁOWINKO
SKALA 1:5000
0 25 50 100 150 200 m
LEGENDA
GRANICA OBSZARU OBJĘTEGO ZMIANĄ PLANU
GRANICA OBSZARU OBJĘTEGO PLANEM W SKALI 1:2000
- załączniki Nr 2.2.1, 2.2.2
LINIE ROZGRANICZAJĄCE TERENY FUNKCJONALNE O RÓŻNYM PRZEZNACZENIU I O RÓŻNYCH ZASADACH ZAGOSPODAROWANIA
OBSZAR OBOWIĄZUJĄCEGO MIEJSCOWEGO PLANU ZAGOSP PRZESTRZENNEGO GMINY DARŁOWO - UCHWAŁA NR XXII/282/05
ISTN. NAPOWIETRZNE LINIE ENERGETYCZNE
GRANICE STREF "W III" OCHRONY KONSERWATORSKIEJ STANOWISK ARCHEOLOGICZNYCH
GRANICE STREF "W III" OCHRONY KONSERWATORSKIEJ STANOWISK ARCHEOLOGICZNYCH
FUNKCJE TERENÓW:
R
TERENY ROLNE Z ZAKAZEM ZABUDOWY
IT
TEREN INFRASTRUKTURY TECHNICZNEJ - UJĘCIA WODY
OZNACZENIA UZUPEŁNIAJĄCE
GRANICE GMIN/OBRĘBÓW GEODEZYJNYCH
GRANICA OPRACOWANIA GEODEZYJNEGO (w skali 1:2000)
KIERUNKI POWIĄZAŃ KOMUNIKACYJNYCH I INFRASTRUKTURALNYCH
Słowino >>
Zał. nr 2.2.1
Zał. nr 2.2.2
R
IT
R
Kanwica, droga Nr 6
<< Słowino

Załącznik nr 2 arkusz 2.1.1

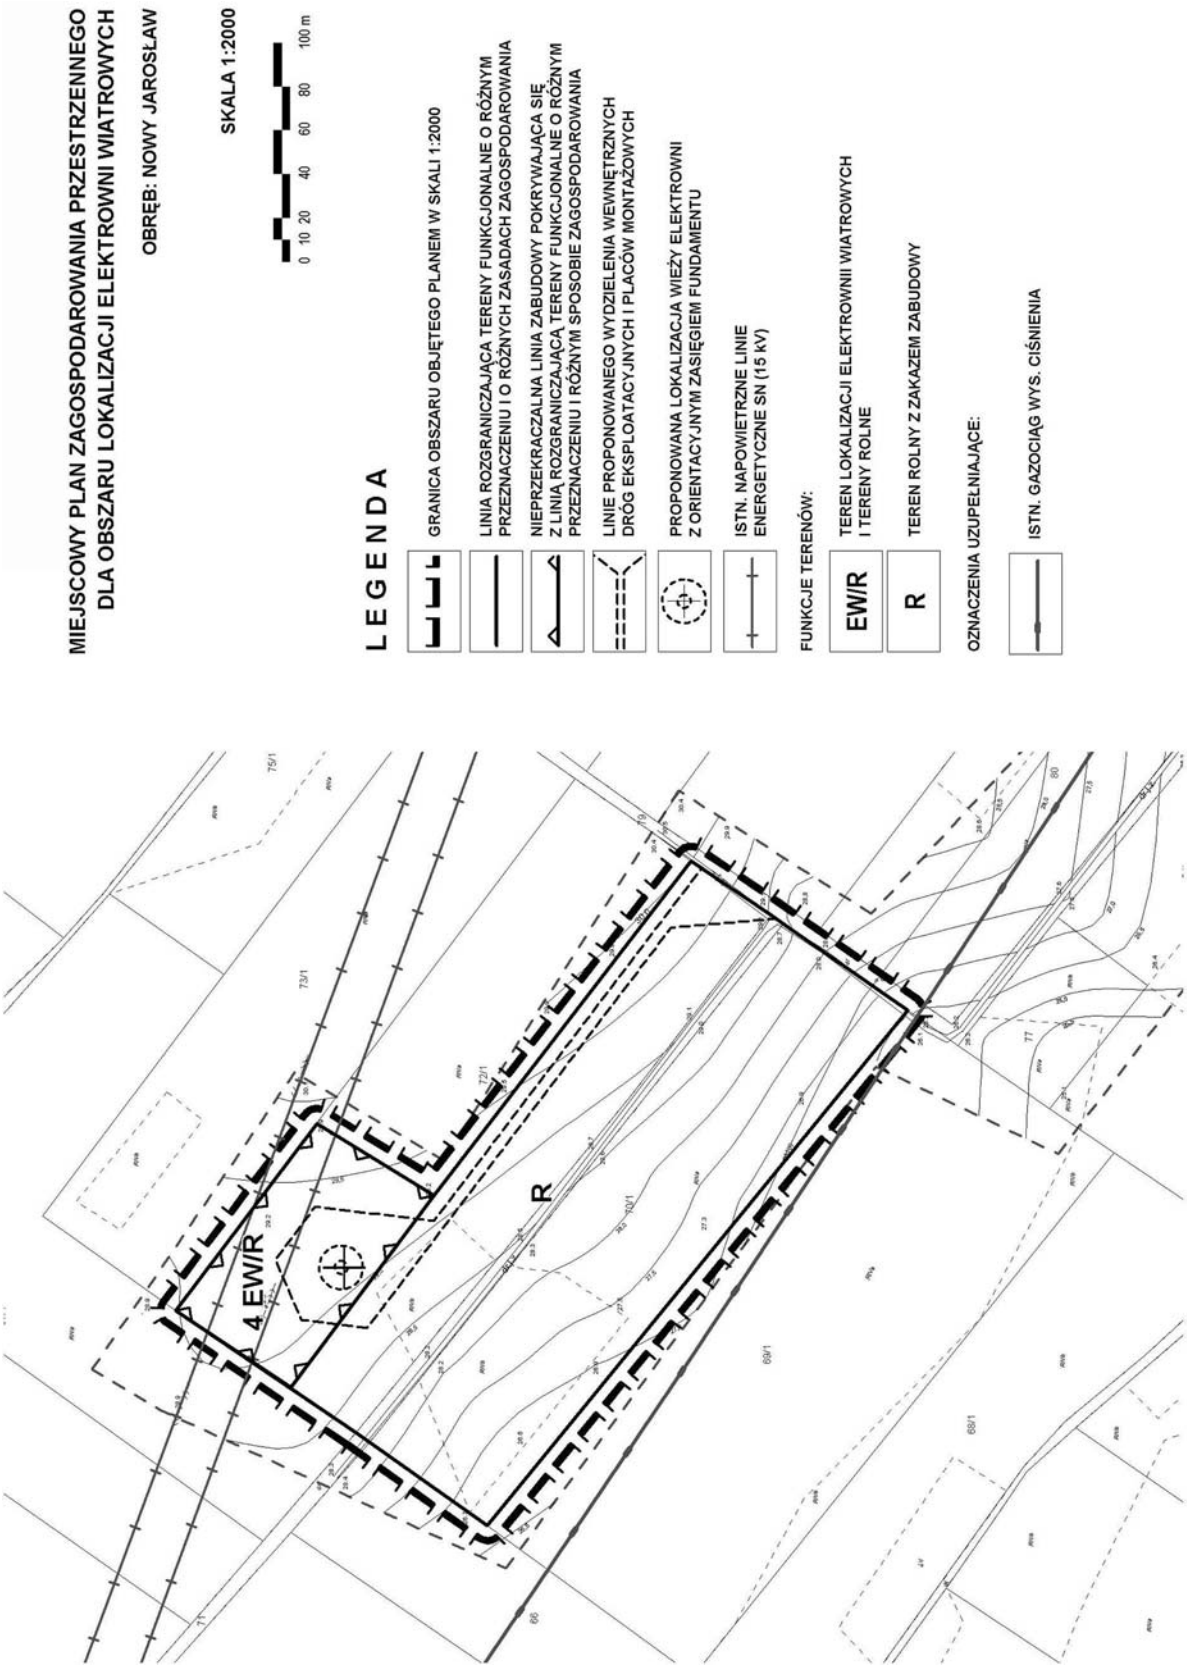
arkusz 2.1.2


MIEJSCOWY PLAN ZAGOSPODAROWANIA PRZESTRZENNEGO
DLA OBSZARU LOKALIZACJI ELEKTROWNI WIATROWYCH
OBRĘB: NOWY JAROSŁAW
SKALA 1:2000
0 10 20 40 60 80 100 m
LEGENDA
GRANICA OBSZARU OBJĘTEGO PLANEM W SKALI 1:2000
LINIA ROZGRANICZAJĄCA TERENY FUNKCJONALNE O RÓŻNYM PRZEZNACZENIU I O RÓŻNYCH ZASADACH ZAGOSPODAROWANIA
NIEPRZEKRACZALNA LINIA ZABUDOWY POKRYWAJĄCA SIĘ Z LINIĄ ROZGRANICZAJĄCĄ TERENY FUNKCJONALNE O RÓŻNYM PRZEZNACZENIU I RÓŻNYM SPOSOBIE ZAGOSPODAROWANIA
LINIE PROPONOWANEGO WYDZIELENIA WEWNĘTRZNYCH DRÓG EKSPLOATACYJNYCH I PLACÓW MONTAŻOWYCH
PROPONOWANA LOKALIZACJA WIEŻY ELEKTROWNI Z ORIENTACYJNYM ZASIĘGIEM FUNDAMENTU
ISTN. NAPOWIETRZNA LINIA ENERGETYCZNA SN (15 kV)
GRANICE STREF "W III" OCHRONY KONSERWATORSKIEJ STANOWISK ARCHEOLOGICZNYCH
FUNKCJE TERENÓW:
EW/R
TEREN LOKALIZACJI ELEKTROWNII WIATROWYCH I TERENY ROLNE
R
TEREN ROLNY Z ZAKAZEM ZABUDOWY
R
2 EW/R

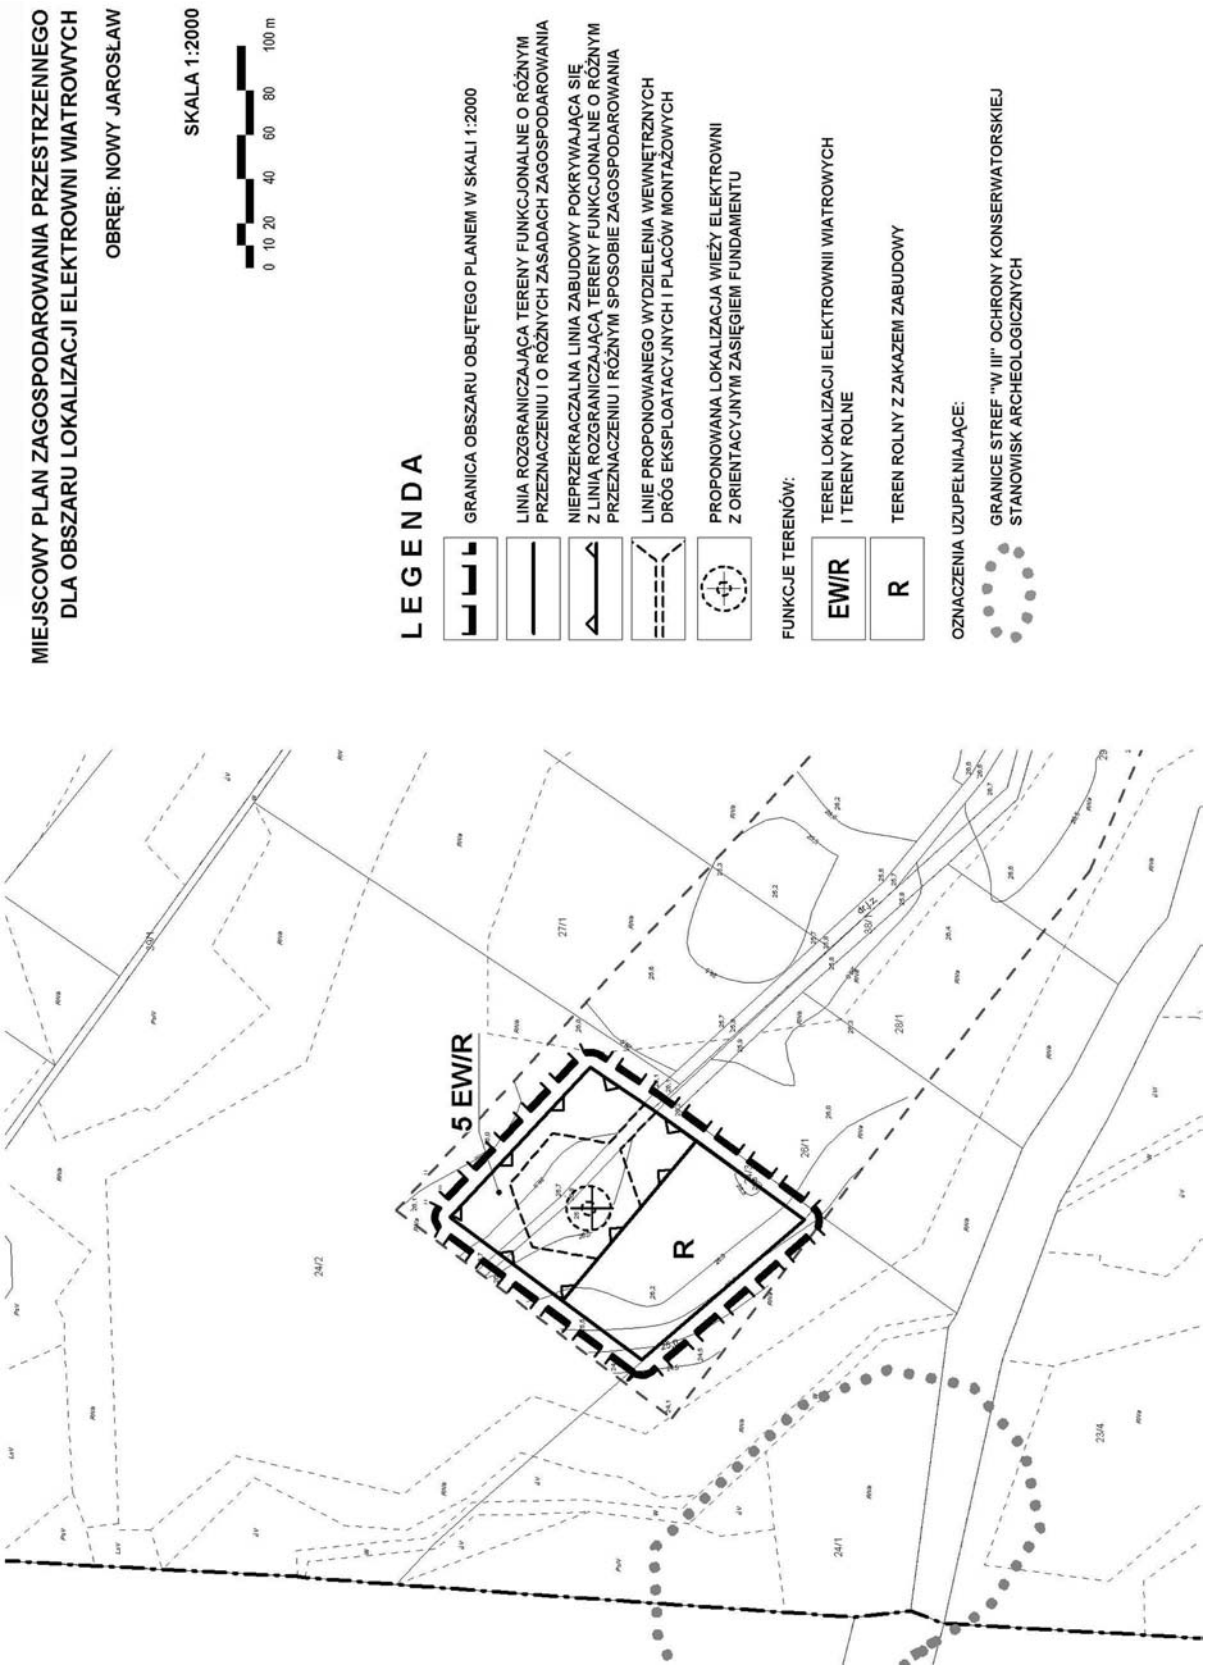
arkusz 2.1.3


MIEJSCOWY PLAN ZAGOSPODAROWANIA PRZESTRZENNEGO
DLA OBSZARU LOKALIZACJI ELEKTROWNI WIATROWYCH
OBRĘB: NOWY JAROSŁAW
SKALA 1:2000
0 10 20 40 60 80 100 m
LEGENDA
GRANICA OBSZARU OBJĘTEGO PLANEM W SKALI 1:2000
LINIA ROZGRANICZAJĄCA TERENY FUNKCJONALNE O RÓŻNYM PRZEZNACZENIU I O RÓŻNYCH ZASADACH ZAGOSPODAROWANIA
NIEPRZEKRACZALNA LINIA ZABUDOWY POKRYWAJĄCA SIĘ Z LINIĄ ROZGRANICZAJĄCĄ TERENY FUNKCJONALNE O RÓŻNYM PRZEZNACZENIU I RÓŻNYM SPOSOBIE ZAGOSPODAROWANIA
LINIE PROPONOWANEGO WYDZIELENIA WEWNĘTRZNYCH DRÓG EKSPLOATACYJNYCH I PLACÓW MONTAŻOWYCH
PROPONOWANA LOKALIZACJA WIEŻY ELEKTROWNI Z ORIENTACYJNYM ZASIĘGIEM FUNDAMENTU
ISTN. NAPOWIETRZNA LINIA ENERGETYCZNA SN (15 kV)
GRANICE STREF "W III" OCHRONY KONSERWATORSKIEJ STANOWISK ARCHEOLOGICZNYCH
FUNKCJE TERENÓW:
EW/R
TEREN LOKALIZACJI ELEKTROWNII WIATROWYCH I TERENY ROLNE
R
TEREN ROLNY Z ZAKAZEM ZABUDOWY
R
3 EW/R

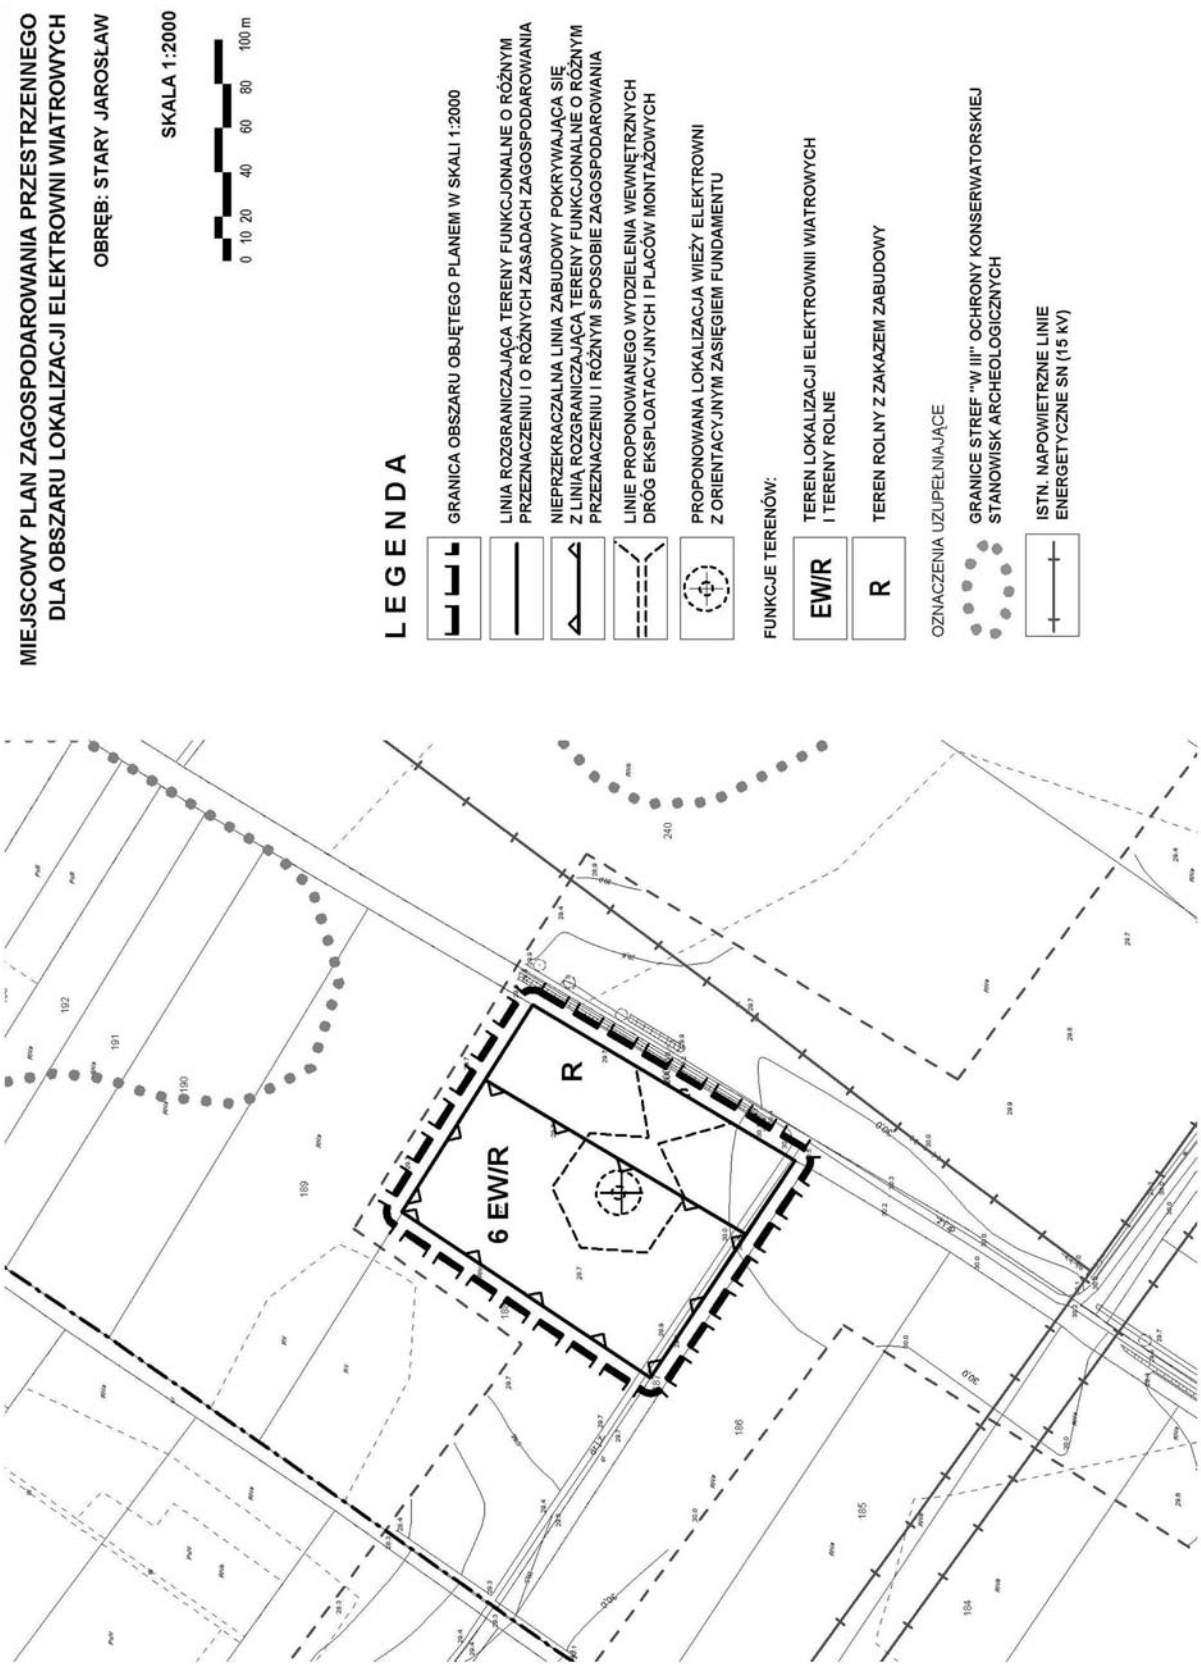
arkusz 2.1.4


MIEJSCOWY PLAN ZAGOSPODAROWANIA PRZESTRZENNEGO
DLA OBSZARU LOKALIZACJI ELEKTROWNI WIATROWYCH
OBRĘB: NOWY JAROSŁAW
SKALA 1:2000
0 10 20 40 60 80 100 m
LEGENDA
GRANICA OBSZARU OBJĘTEGO PLANEM W SKALI 1:2000
LINIA ROZGRANICZAJĄCA TERENY FUNKCJONALNE O RÓŻNYM PRZEZNACZENIU I O RÓŻNYCH ZASADACH ZAGOSPODAROWANIA
NIEPRZEKRACZALNA LINIA ZABUDOWY POKRYWAJĄCA SIĘ Z LINIĄ ROZGRANICZAJĄCĄ TERENY FUNKCJONALNE O RÓŻNYM PRZEZNACZENIU I RÓŻNYM SPOSOBIE ZAGOSPODAROWANIA
LINIE PROPONOWANEGO WYDZIELENIA WEWNĘTRZNYCH DRÓG EKSPLOATACYJNYCH I PLACÓW MONTAŻOWYCH
PROPONOWANA LOKALIZACJA WIEŻY ELEKTROWNI Z ORIENTACYJNYM ZASIĘGIEM FUNDAMENTU
ISTN. NAPOWIETRZNE LINIE ENERGETYCZNE SN (15 kV)
FUNKCJE TERENÓW:
EW/R
TEREN LOKALIZACJI ELEKTROWNII WIATROWYCH I TERENY ROLNE
R
TEREN ROLNY Z ZAKAZEM ZABUDOWY
OZNACZENIA UZUPEŁNIAJĄCE:
ISTN. GAZOCIĄG WYS. CIŚNIENIA
4 EW/R
R

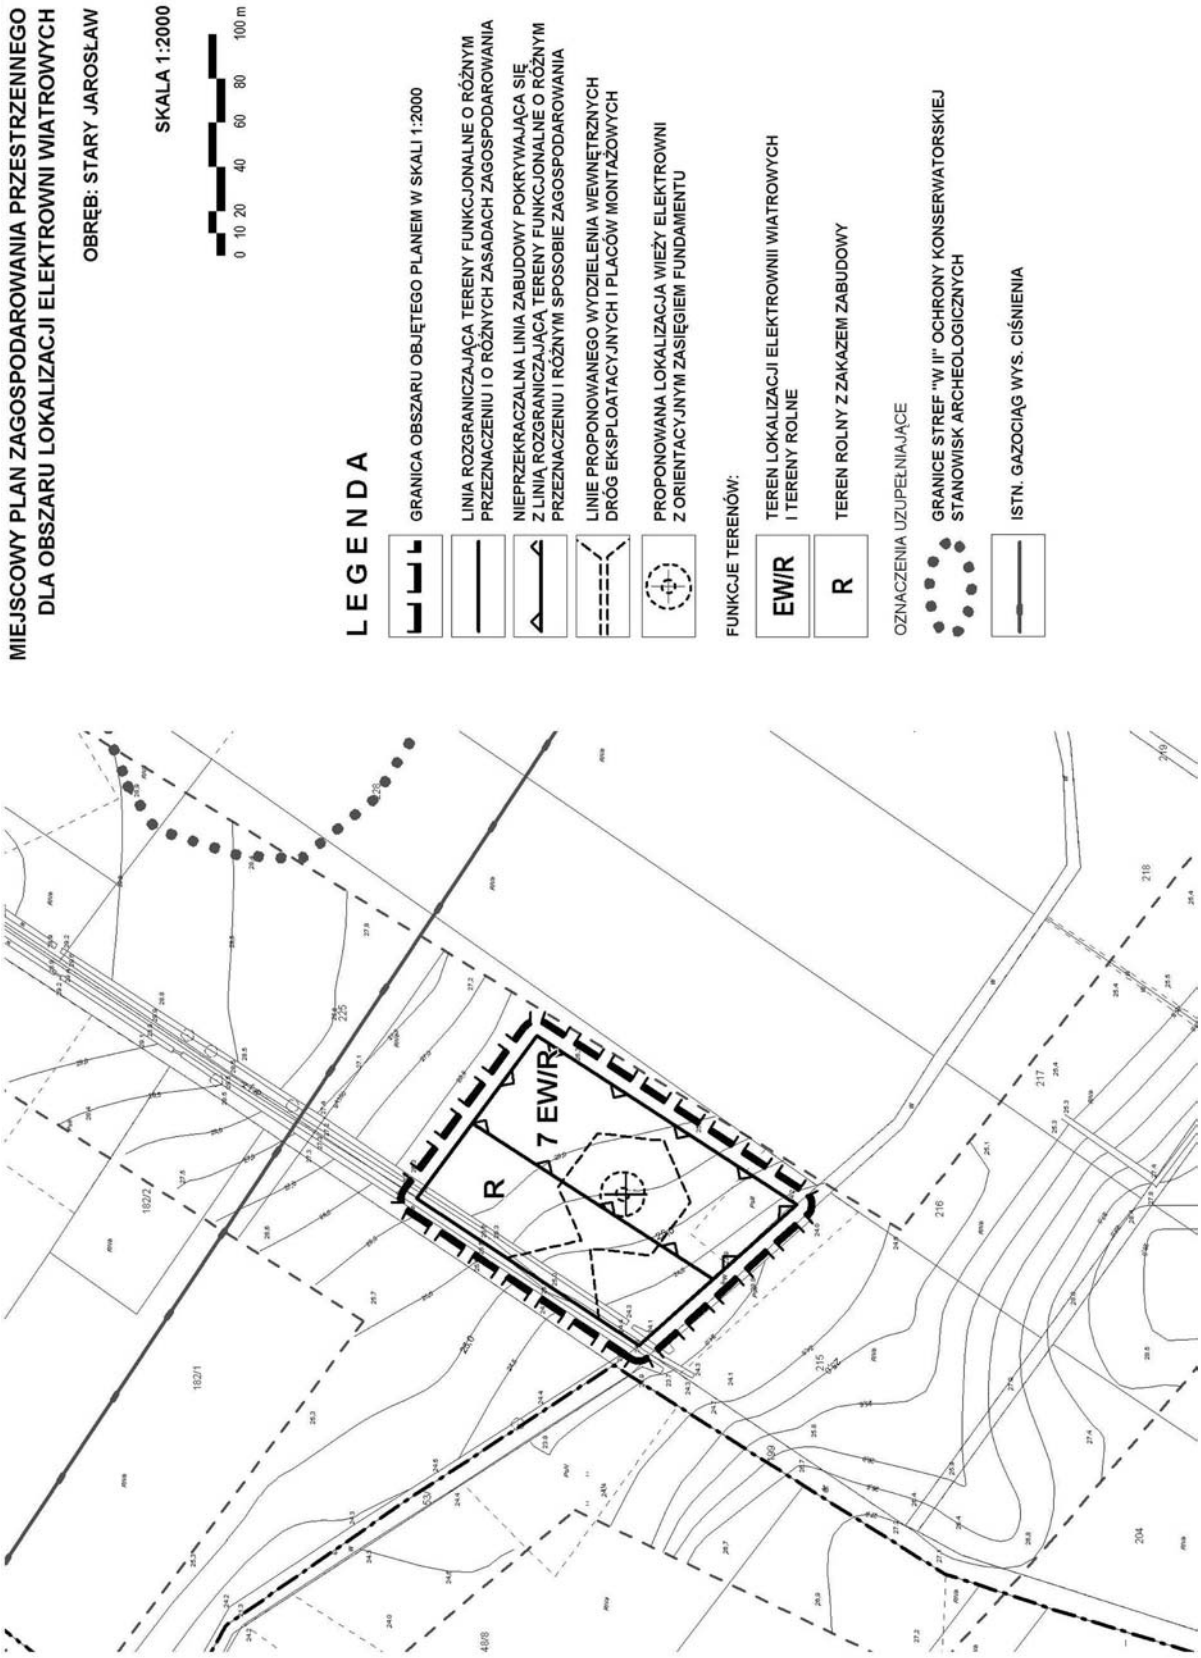
arkusz 2.1.5


MIEJSCOWY PLAN ZAGOSPODAROWANIA PRZESTRZENNEGO
DLA OBSZARU LOKALIZACJI ELEKTROWNI WIATROWYCH
OBRĘB: NOWY JAROSŁAW
SKALA 1:2000
0 10 20 40 60 80 100 m
LEGENDA
GRANICA OBSZARU OBJĘTEGO PLANEM W SKALI 1:2000
LINIA ROZGRANICZAJĄCA TERENY FUNKCJONALNE O RÓŻNYM PRZEZNACZENIU I O RÓŻNYCH ZASADACH ZAGOSPODAROWANIA
NIEPRZEKRACZALNA LINIA ZABUDOWY POKRYWAJĄCA SIĘ Z LINIĄ ROZGRANICZAJĄCĄ TERENY FUNKCJONALNE O RÓŻNYM PRZEZNACZENIU I RÓŻNYM SPOSOBIE ZAGOSPODAROWANIA
LINIE PROPONOWANEGO WYDZIELENIA WEWNĘTRZNYCH DRÓG EKSPLOATACYJNYCH I PLACÓW MONTAŻOWYCH
PROPONOWANA LOKALIZACJA WIEŻY ELEKTROWNI Z ORIENTACYJNYM ZASIĘGIEM FUNDAMENTU
FUNKCJE TERENÓW:
EW/R
TEREN LOKALIZACJI ELEKTROWNII WIATROWYCH I TERENY ROLNE
R
TEREN ROLNY Z ZAKAZEM ZABUDOWY
OZNACZENIA UZUPEŁNIAJĄCE:
GRANICE STREF "W III" OCHRONY KONSERWATORSKIEJ STANOWISK ARCHEOLOGICZNYCH
5 EW/R
R

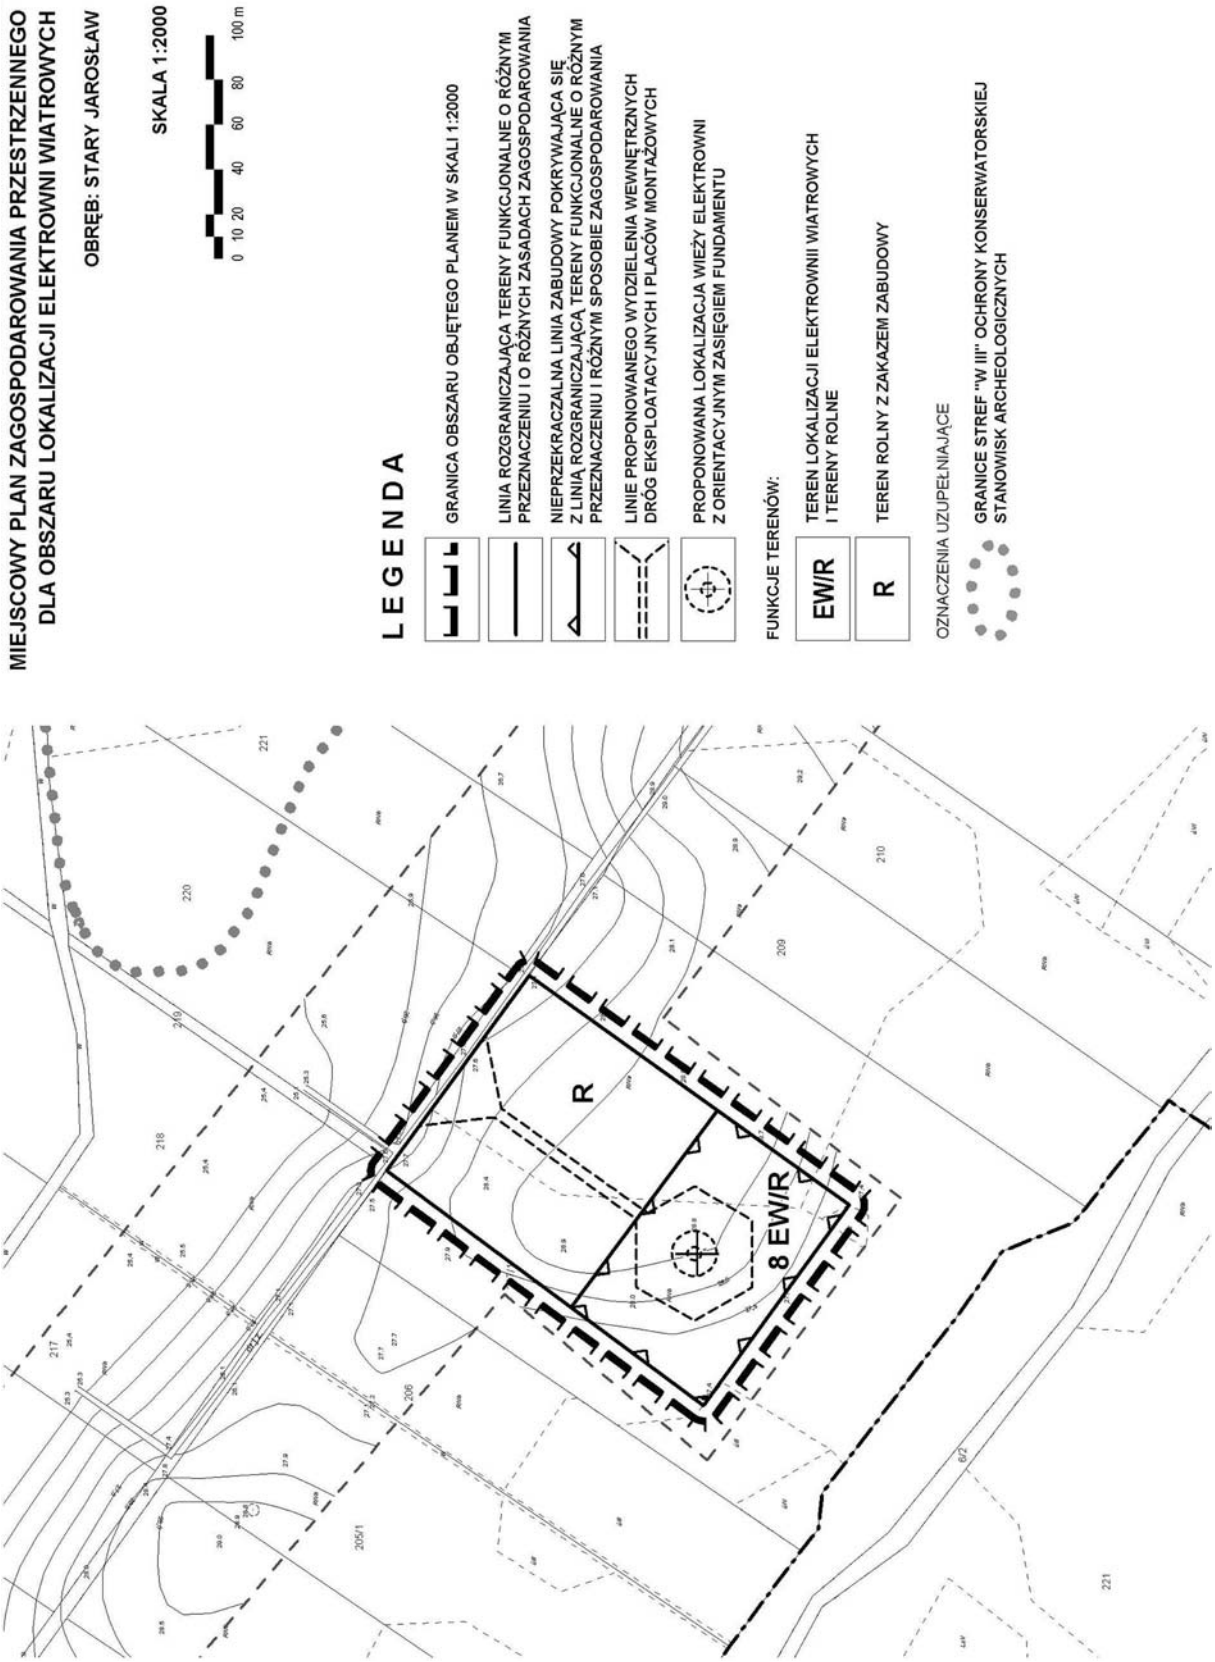
arkusz 2.1.6


MIEJSCOWY PLAN ZAGOSPODAROWANIA PRZESTRZENNEGO
DLA OBSZARU LOKALIZACJI ELEKTROWNI WIATROWYCH
OBRĘB: STARY JAROSŁAW
SKALA 1:2000
0 10 20 40 60 80 100 m
LEGENDA
GRANICA OBSZARU OBJĘTEGO PLANEM W SKALI 1:2000
LINIA ROZGRANICZAJĄCA TERENY FUNKCJONALNE O RÓŻNYM PRZEZNACZENIU I O RÓŻNYCH ZASADACH ZAGOSPODAROWANIA
NIEPRZEKRACZALNA LINIA ZABUDOWY POKRYWAJĄCA SIĘ Z LINIĄ ROZGRANICZAJĄCĄ TERENY FUNKCJONALNE O RÓŻNYM PRZEZNACZENIU I RÓŻNYM SPOSOBIE ZAGOSPODAROWANIA
LINIE PROPONOWANEGO WYDZIELENIA WEWNĘTRZNYCH DRÓG EKSPLOATACYJNYCH I PLACÓW MONTAŻOWYCH
PROPONOWANA LOKALIZACJA WIEŻY ELEKTROWNI Z ORIENTACYJNYM ZASIĘGIEM FUNDAMENTU
FUNKCJE TERENÓW:
EW/R
TEREN LOKALIZACJI ELEKTROWNII WIATROWYCH I TERENY ROLNE
R
TEREN ROLNY Z ZAKAZEM ZABUDOWY
OZNACZENIA UZUPEŁNIAJĄCE
GRANICE STREF "W III" OCHRONY KONSERWATORSKIEJ STANOWISK ARCHEOLOGICZNYCH
ISTN. NAPOWIETRZNE LINIE ENERGETYCZNE SN (15 kV)
6 EW/R
R

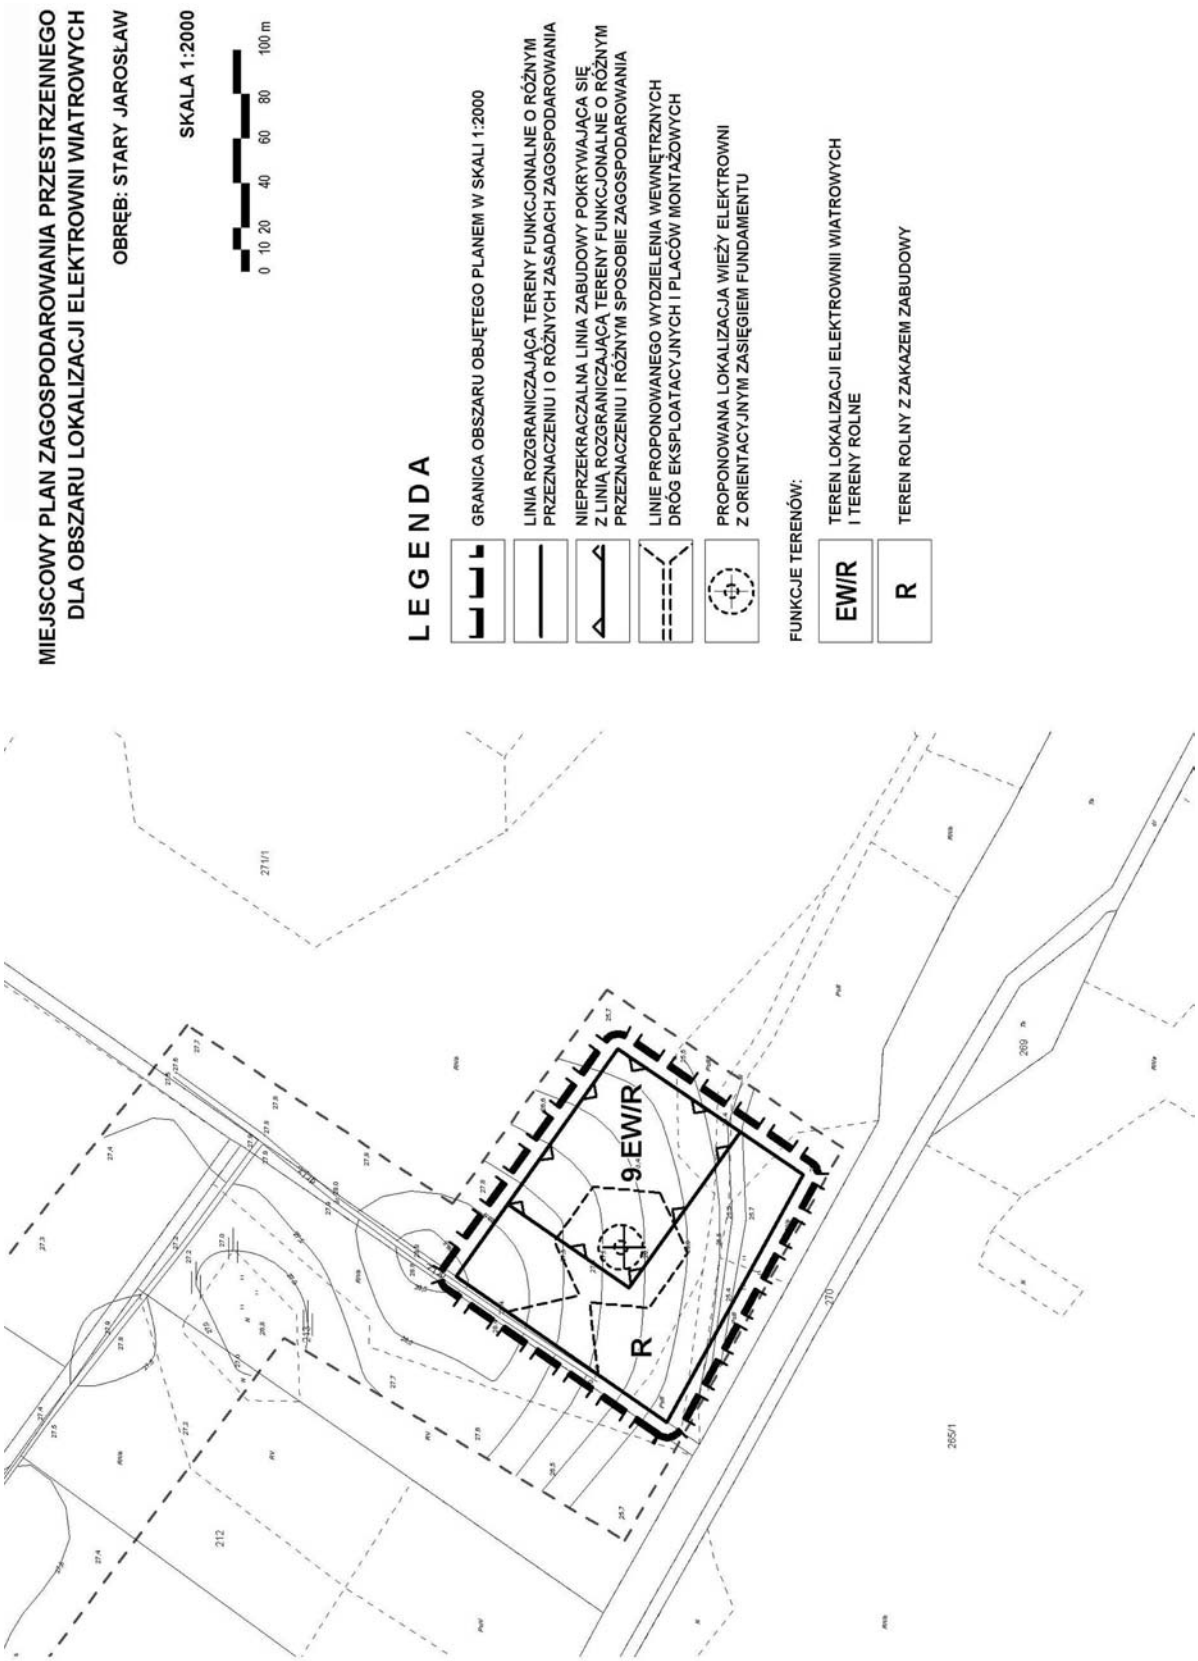
arkusz 2.1.7


MIEJSCOWY PLAN ZAGOSPODAROWANIA PRZESTRZENNEGO
DLA OBSZARU LOKALIZACJI ELEKTROWNI WIATROWYCH
OBRĘB: STARY JAROSŁAW
SKALA 1:2000
0 10 20 40 60 80 100 m
LEGENDA
GRANICA OBSZARU OBJĘTEGO PLANEM W SKALI 1:2000
LINIA ROZGRANICZAJĄCA TERENY FUNKCJONALNE O RÓŻNYM PRZEZNACZENIU I O RÓŻNYCH ZASADACH ZAGOSPODAROWANIA
NIEPRZEKRACZALNA LINIA ZABUDOWY POKRYWAJĄCA SIĘ Z LINIĄ ROZGRANICZAJĄCĄ TERENY FUNKCJONALNE O RÓŻNYM PRZEZNACZENIU I RÓŻNYM SPOSOBIE ZAGOSPODAROWANIA
LINIE PROPONOWANEGO WYDZIELENIA WEWNĘTRZNYCH DRÓG EKSPLOATACYJNYCH I PLACÓW MONTAŻOWYCH
PROPONOWANA LOKALIZACJA WIEŻY ELEKTROWNI Z ORIENTACYJNYM ZASIĘGIEM FUNDAMENTU
FUNKCJE TERENÓW:
EW/R
TEREN LOKALIZACJI ELEKTROWNII WIATROWYCH I TERENY ROLNE
R
TEREN ROLNY Z ZAKAZEM ZABUDOWY
OZNACZENIA UZUPEŁNIAJĄCE
GRANICE STREF "W II" OCHRONY KONSERWATORSKIEJ STANOWISK ARCHEOLOGICZNYCH
ISTN. GAZOCIĄG WYS. CIŚNIENIA
R
7 EW/R

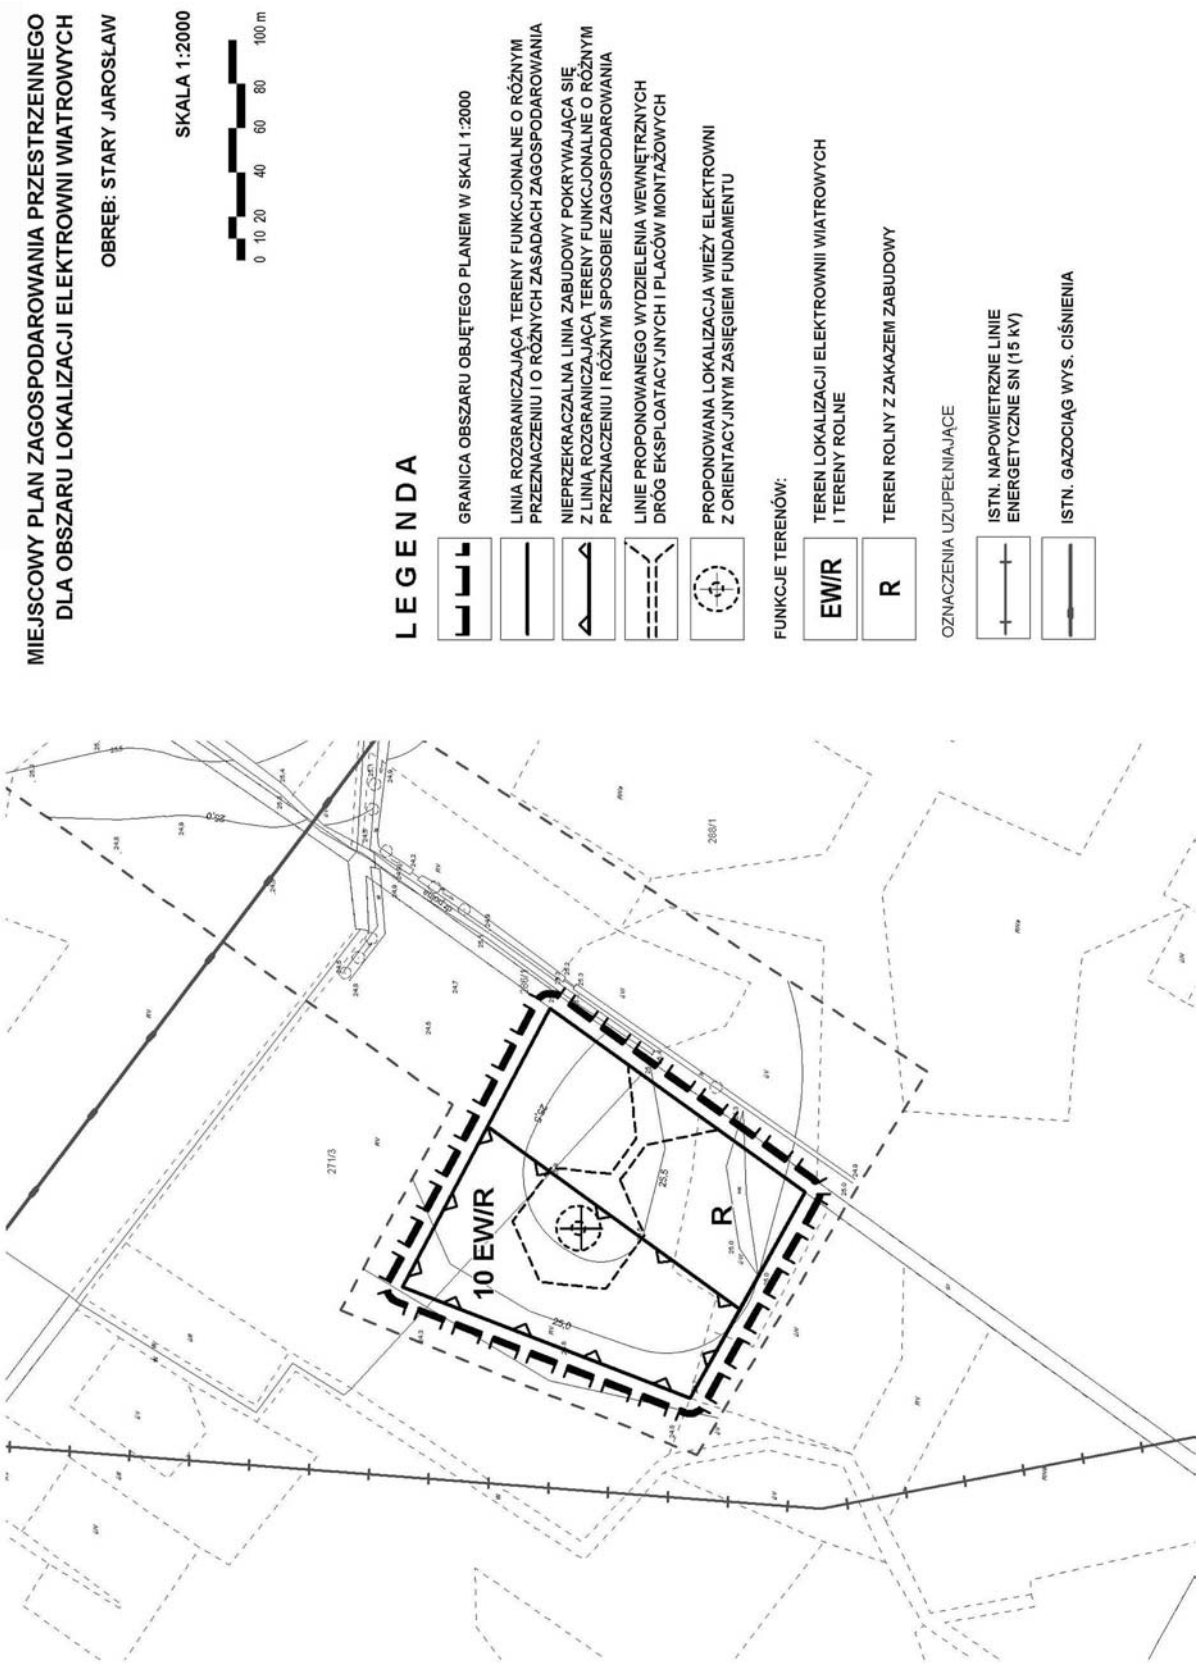
arkusz 2.1.8


MIEJSCOWY PLAN ZAGOSPODAROWANIA PRZESTRZENNEGO
DLA OBSZARU LOKALIZACJI ELEKTROWNI WIATROWYCH
OBRĘB: STARY JAROSŁAW
SKALA 1:2000
0 10 20 40 60 80 100 m
LEGENDA
GRANICA OBSZARU OBJĘTEGO PLANEM W SKALI 1:2000
LINIA ROZGRANICZAJĄCA TERENY FUNKCJONALNE O RÓŻNYM PRZEZNACZENIU I O RÓŻNYCH ZASADACH ZAGOSPODAROWANIA
NIEPRZEKRACZALNA LINIA ZABUDOWY POKRYWAJĄCA SIĘ Z LINIĄ ROZGRANICZAJĄCĄ TERENY FUNKCJONALNE O RÓŻNYM PRZEZNACZENIU I RÓŻNYM SPOSOBIE ZAGOSPODAROWANIA
LINIE PROPONOWANEGO WYDZIELENIA WEWNĘTRZNYCH DRÓG EKSPLOATACYJNYCH I PLACÓW MONTAŻOWYCH
PROPONOWANA LOKALIZACJA WIEŻY ELEKTROWNI Z ORIENTACYJNYM ZASIĘGIEM FUNDAMENTU
FUNKCJE TERENÓW:
EW/R
TEREN LOKALIZACJI ELEKTROWNII WIATROWYCH I TERENY ROLNE
R
TEREN ROLNY Z ZAKAZEM ZABUDOWY
OZNACZENIA UZUPEŁNIAJĄCE
GRANICE STREF "W III" OCHRONY KONSERWATORSKIEJ STANOWISK ARCHEOLOGICZNYCH
R
8 EW/R

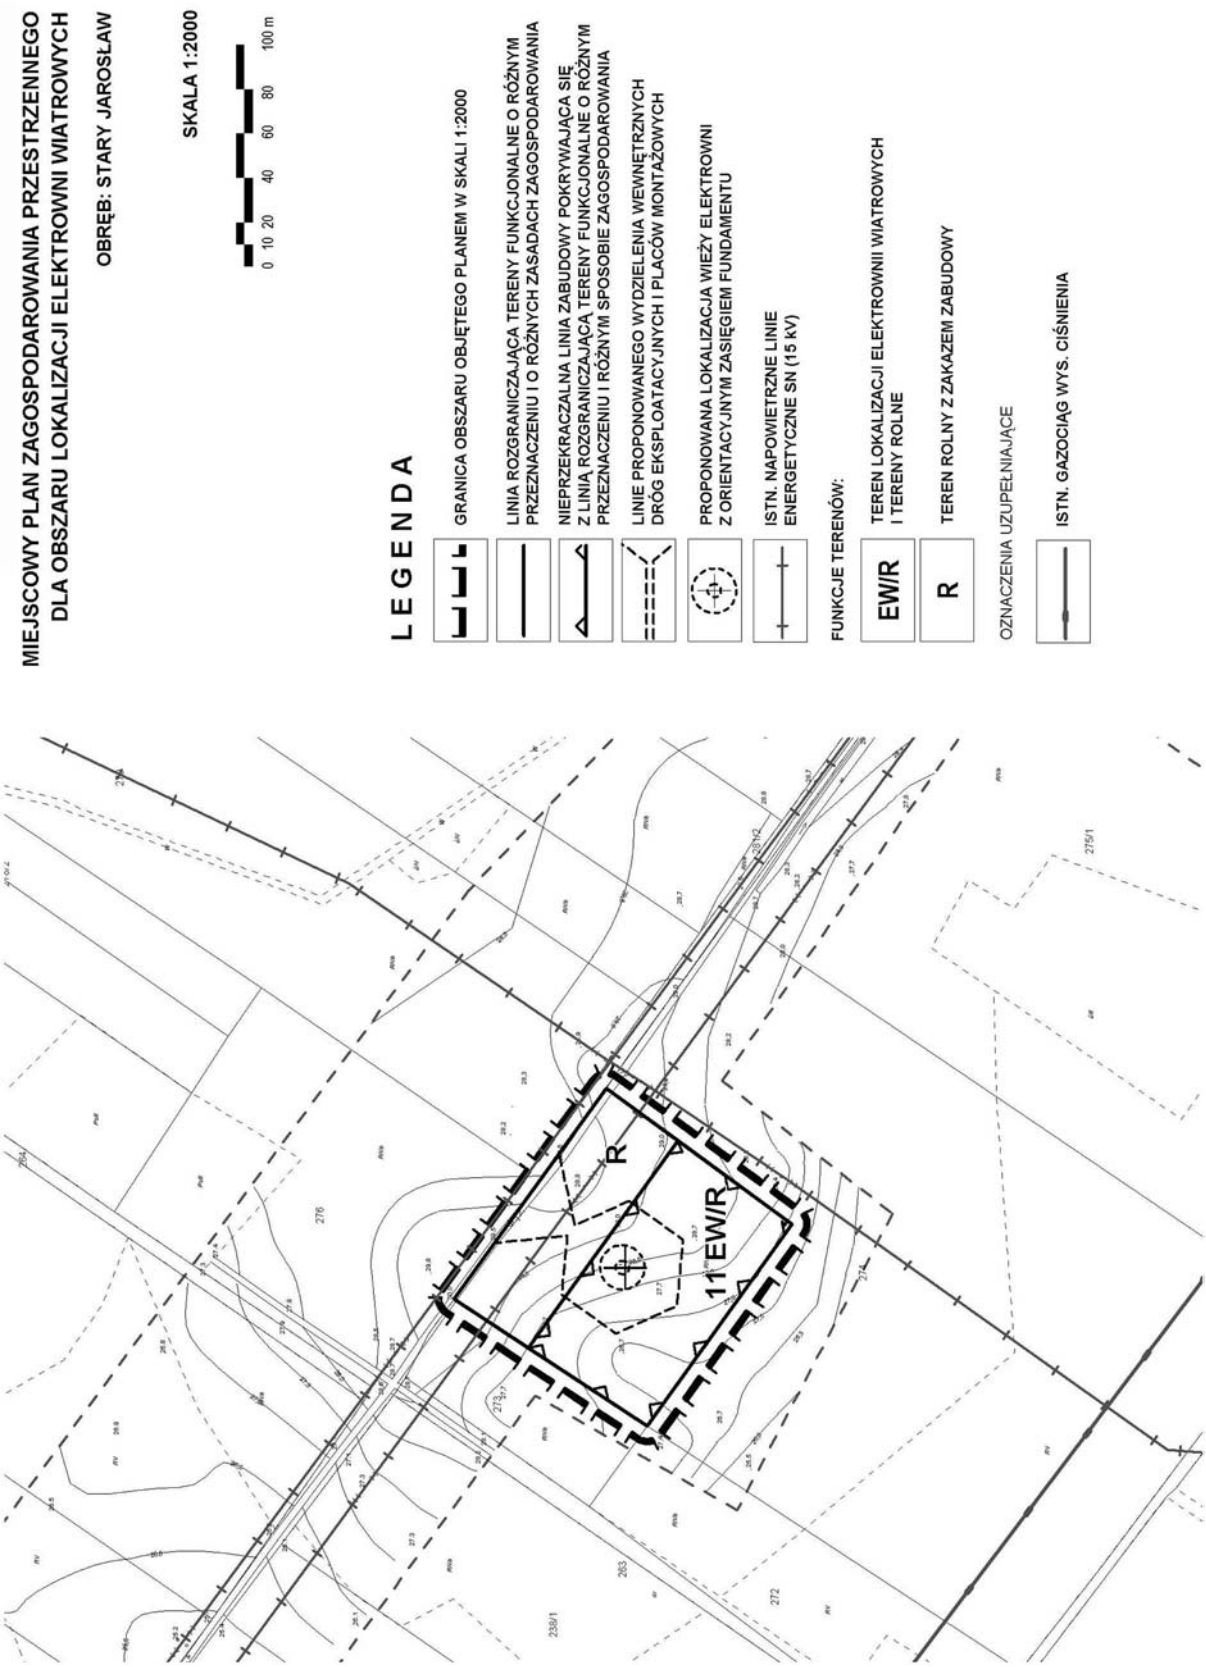
arkusz 2.1.9


MIEJSCOWY PLAN ZAGOSPODAROWANIA PRZESTRZENNEGO
DLA OBSZARU LOKALIZACJI ELEKTROWNI WIATROWYCH
OBRĘB: STARY JAROSŁAW
SKALA 1:2000
0 10 20 40 60 80 100 m
LEGENDA
GRANICA OBSZARU OBJĘTEGO PLANEM W SKALI 1:2000
LINIA ROZGRANICZAJĄCA TERENY FUNKCJONALNE O RÓŻNYM PRZEZNACZENIU I O RÓŻNYCH ZASADACH ZAGOSPODAROWANIA
NIEPRZEKRACZALNA LINIA ZABUDOWY POKRYWAJĄCA SIĘ Z LINIĄ ROZGRANICZAJĄCĄ TERENY FUNKCJONALNE O RÓŻNYM PRZEZNACZENIU I RÓŻNYM SPOSOBIE ZAGOSPODAROWANIA
LINIE PROPONOWANEGO WYDZIELENIA WEWNĘTRZNYCH DRÓG EKSPLOATACYJNYCH I PLACÓW MONTAŻOWYCH
PROPONOWANA LOKALIZACJA WIEŻY ELEKTROWNI Z ORIENTACYJNYM ZASIĘGIEM FUNDAMENTU
FUNKCJE TERENÓW:
EW/R
TEREN LOKALIZACJI ELEKTROWNII WIATROWYCH I TERENY ROLNE
R
TEREN ROLNY Z ZAKAZEM ZABUDOWY
9 EW/R
R
271/1
212
265/1
269
270

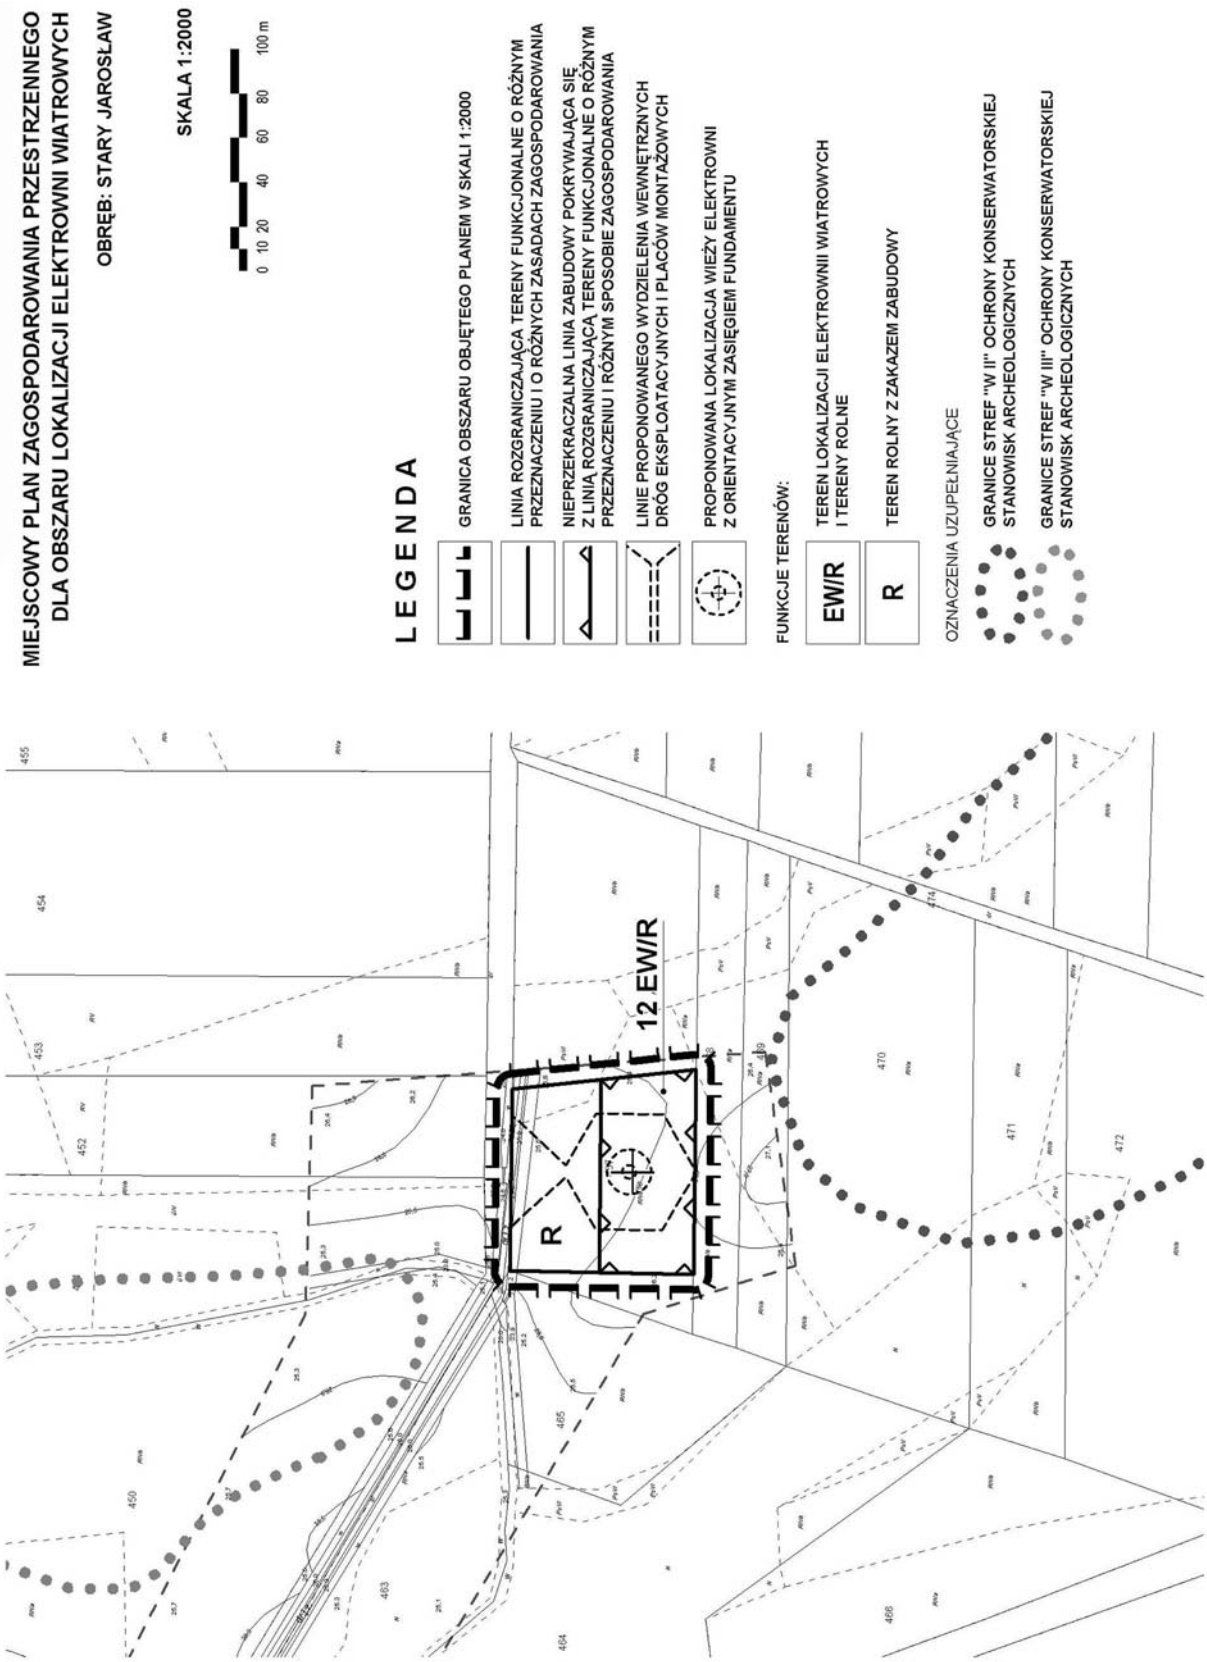
arkusz 2.1.10


MIEJSCOWY PLAN ZAGOSPODAROWANIA PRZESTRZENNEGO
DLA OBSZARU LOKALIZACJI ELEKTROWNI WIATROWYCH
OBRĘB: STARY JAROSŁAW
SKALA 1:2000
0 10 20 40 60 80 100 m
LEGENDA
GRANICA OBSZARU OBJĘTEGO PLANEM W SKALI 1:2000
LINIA ROZGRANICZAJĄCA TERENY FUNKCJONALNE O RÓŻNYM PRZEZNACZENIU I O RÓŻNYCH ZASADACH ZAGOSPODAROWANIA
NIEPRZEKRACZALNA LINIA ZABUDOWY POKRYWAJĄCA SIĘ Z LINIĄ ROZGRANICZAJĄCĄ TERENY FUNKCJONALNE O RÓŻNYM PRZEZNACZENIU I RÓŻNYM SPOSOBIE ZAGOSPODAROWANIA
LINIE PROPONOWANEGO WYDZIELENIA WEWNĘTRZNYCH DRÓG EKSPLOATACYJNYCH I PLACÓW MONTAŻOWYCH
PROPONOWANA LOKALIZACJA WIEŻY ELEKTROWNI Z ORIENTACYJNYM ZASIĘGIEM FUNDAMENTU
FUNKCJE TERENÓW:
EW/R
TEREN LOKALIZACJI ELEKTROWNII WIATROWYCH I TERENY ROLNE
R
TEREN ROLNY Z ZAKAZEM ZABUDOWY
OZNACZENIA UZUPEŁNIAJĄCE
ISTN. NAPOWIETRZNE LINIE ENERGETYCZNE SN (15 kV)
ISTN. GAZOCIĄG WYS. CIŚNIENIA
10 EW/R
R

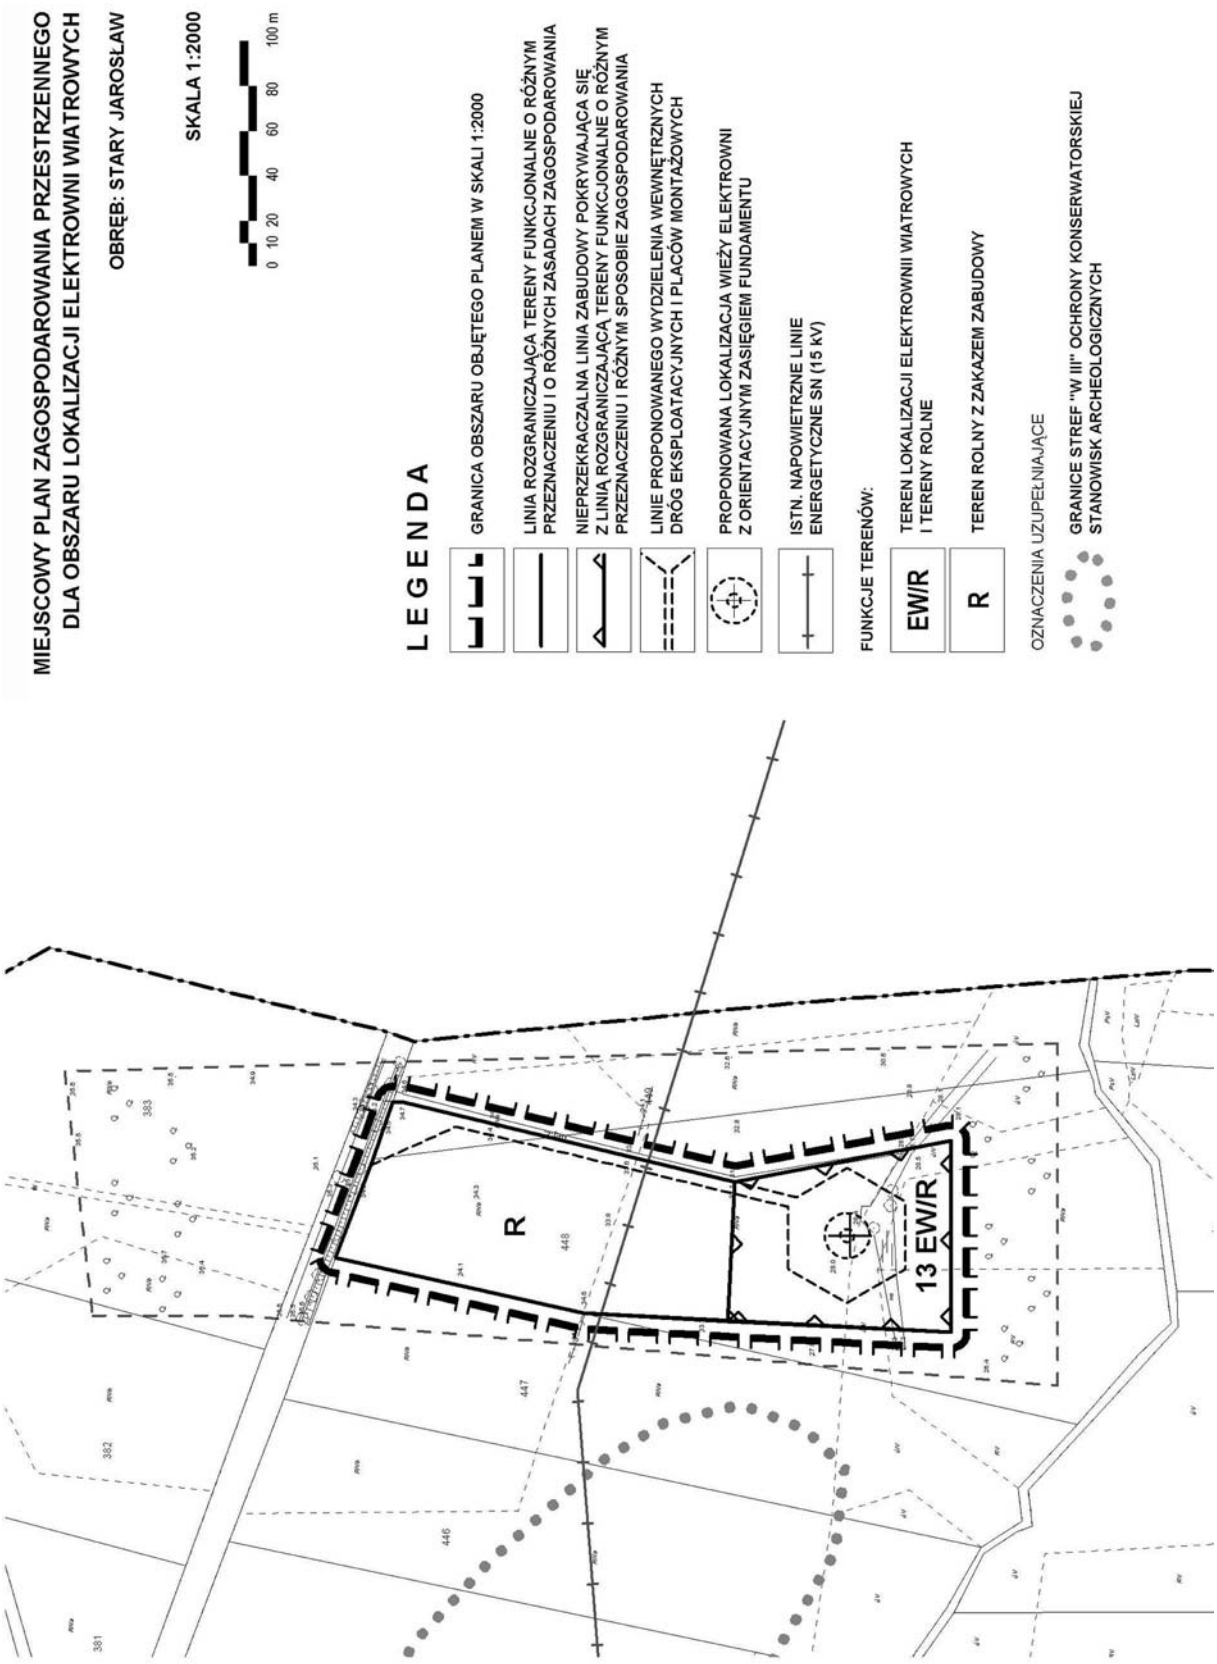
arkusz 2.1.11


MIEJSCOWY PLAN ZAGOSPODAROWANIA PRZESTRZENNEGO
DLA OBSZARU LOKALIZACJI ELEKTROWNI WIATROWYCH
OBRĘB: STARY JAROSŁAW
SKALA 1:2000
0 10 20 40 60 80 100 m
LEGENDA
GRANICA OBSZARU OBJĘTEGO PLANEM W SKALI 1:2000
LINIA ROZGRANICZAJĄCA TERENY FUNKCJONALNE O RÓŻNYM PRZEZNACZENIU I O RÓŻNYCH ZASADACH ZAGOSPODAROWANIA
NIEPRZEKRACZALNA LINIA ZABUDOWY POKRYWAJĄCA SIĘ Z LINIĄ ROZGRANICZAJĄCĄ TERENY FUNKCJONALNE O RÓŻNYM PRZEZNACZENIU I RÓŻNYM SPOSOBIE ZAGOSPODAROWANIA
LINIE PROPONOWANEGO WYDZIELENIA WEWNĘTRZNYCH DRÓG EKSPLOATACYJNYCH I PLACÓW MONTAŻOWYCH
PROPONOWANA LOKALIZACJA WIEŻY ELEKTROWNI Z ORIENTACYJNYM ZASIĘGIEM FUNDAMENTU
ISTN. NAPOWIETRZNE LINIE ENERGETYCZNE SN (15 kV)
FUNKCJE TERENÓW:
EW/R TEREN LOKALIZACJI ELEKTROWNII WIATROWYCH I TERENY ROLNE
R TEREN ROLNY Z ZAKAZEM ZABUDOWY
OZNACZENIA UZUPEŁNIAJĄCE
ISTN. GAZOCIĄG WYS. CIŚNIENIA
R
11 EW/R
276
263
272
273/1
275/1

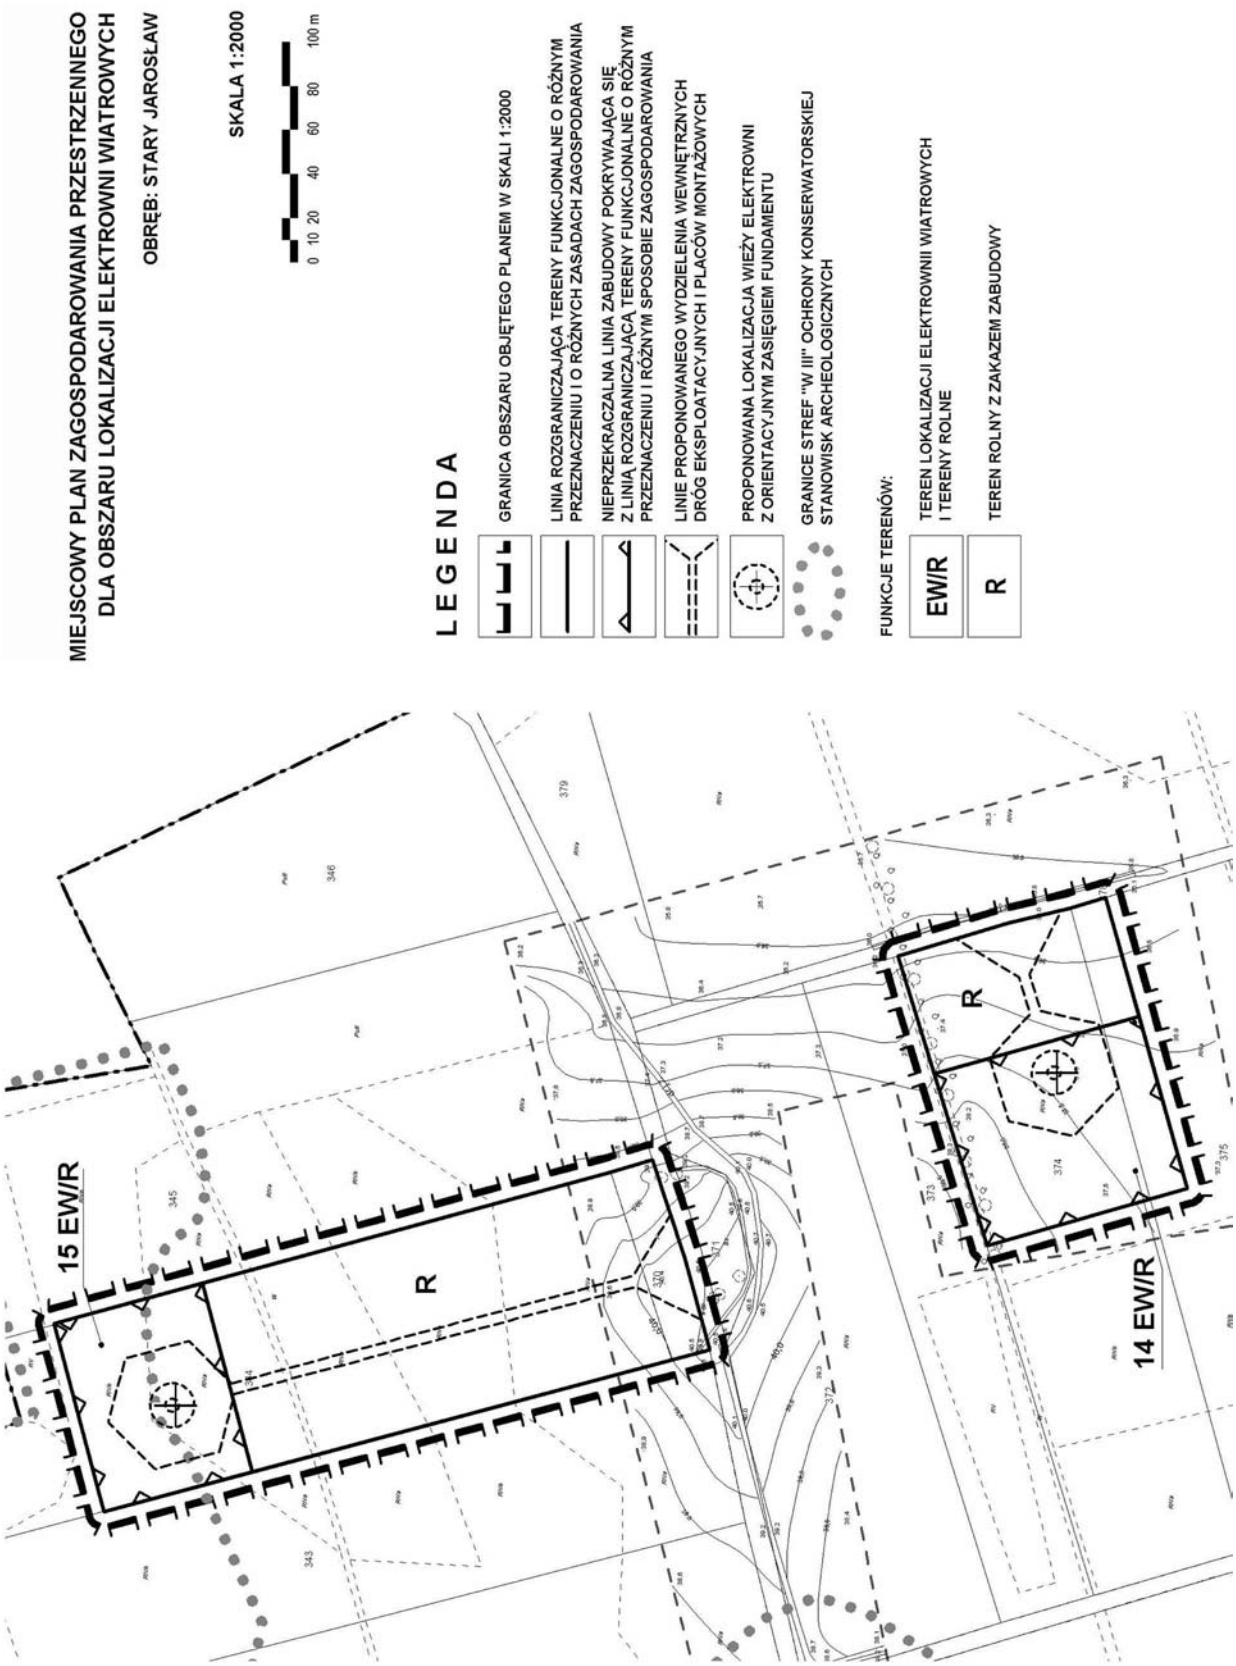
arkusz 2.1.12


MIEJSCOWY PLAN ZAGOSPODAROWANIA PRZESTRZENNEGO
DLA OBSZARU LOKALIZACJI ELEKTROWNI WIATROWYCH
OBRĘB: STARY JAROSŁAW
SKALA 1:2000
0 10 20 40 60 80 100 m
LEGENDA
GRANICA OBSZARU OBJĘTEGO PLANEM W SKALI 1:2000
LINIA ROZGRANICZAJĄCA TERENY FUNKCJONALNE O RÓŻNYM PRZEZNACZENIU I O RÓŻNYCH ZASADACH ZAGOSPODAROWANIA
NIEPRZEKRACZALNA LINIA ZABUDOWY POKRYWAJĄCA SIĘ Z LINIĄ ROZGRANICZAJĄCĄ TERENY FUNKCJONALNE O RÓŻNYM PRZEZNACZENIU I RÓŻNYM SPOSOBIE ZAGOSPODAROWANIA
LINIE PROPONOWANEGO WYDZIELENIA WEWNĘTRZNYCH DRÓG EKSPLOATACYJNYCH I PLACÓW MONTAŻOWYCH
PROPONOWANA LOKALIZACJA WIEŻY ELEKTROWNI Z ORIENTACYJNYM ZASIĘGIEM FUNDAMENTU
FUNKCJE TERENÓW:
EW/R
TEREN LOKALIZACJI ELEKTROWNII WIATROWYCH I TERENY ROLNE
R
TEREN ROLNY Z ZAKAZEM ZABUDOWY
OZNACZENIA UZUPEŁNIAJĄCE
GRANICE STREF "W II" OCHRONY KONSERWATORSKIEJ STANOWISK ARCHEOLOGICZNYCH
GRANICE STREF "W III" OCHRONY KONSERWATORSKIEJ STANOWISK ARCHEOLOGICZNYCH
12 EW/R
R

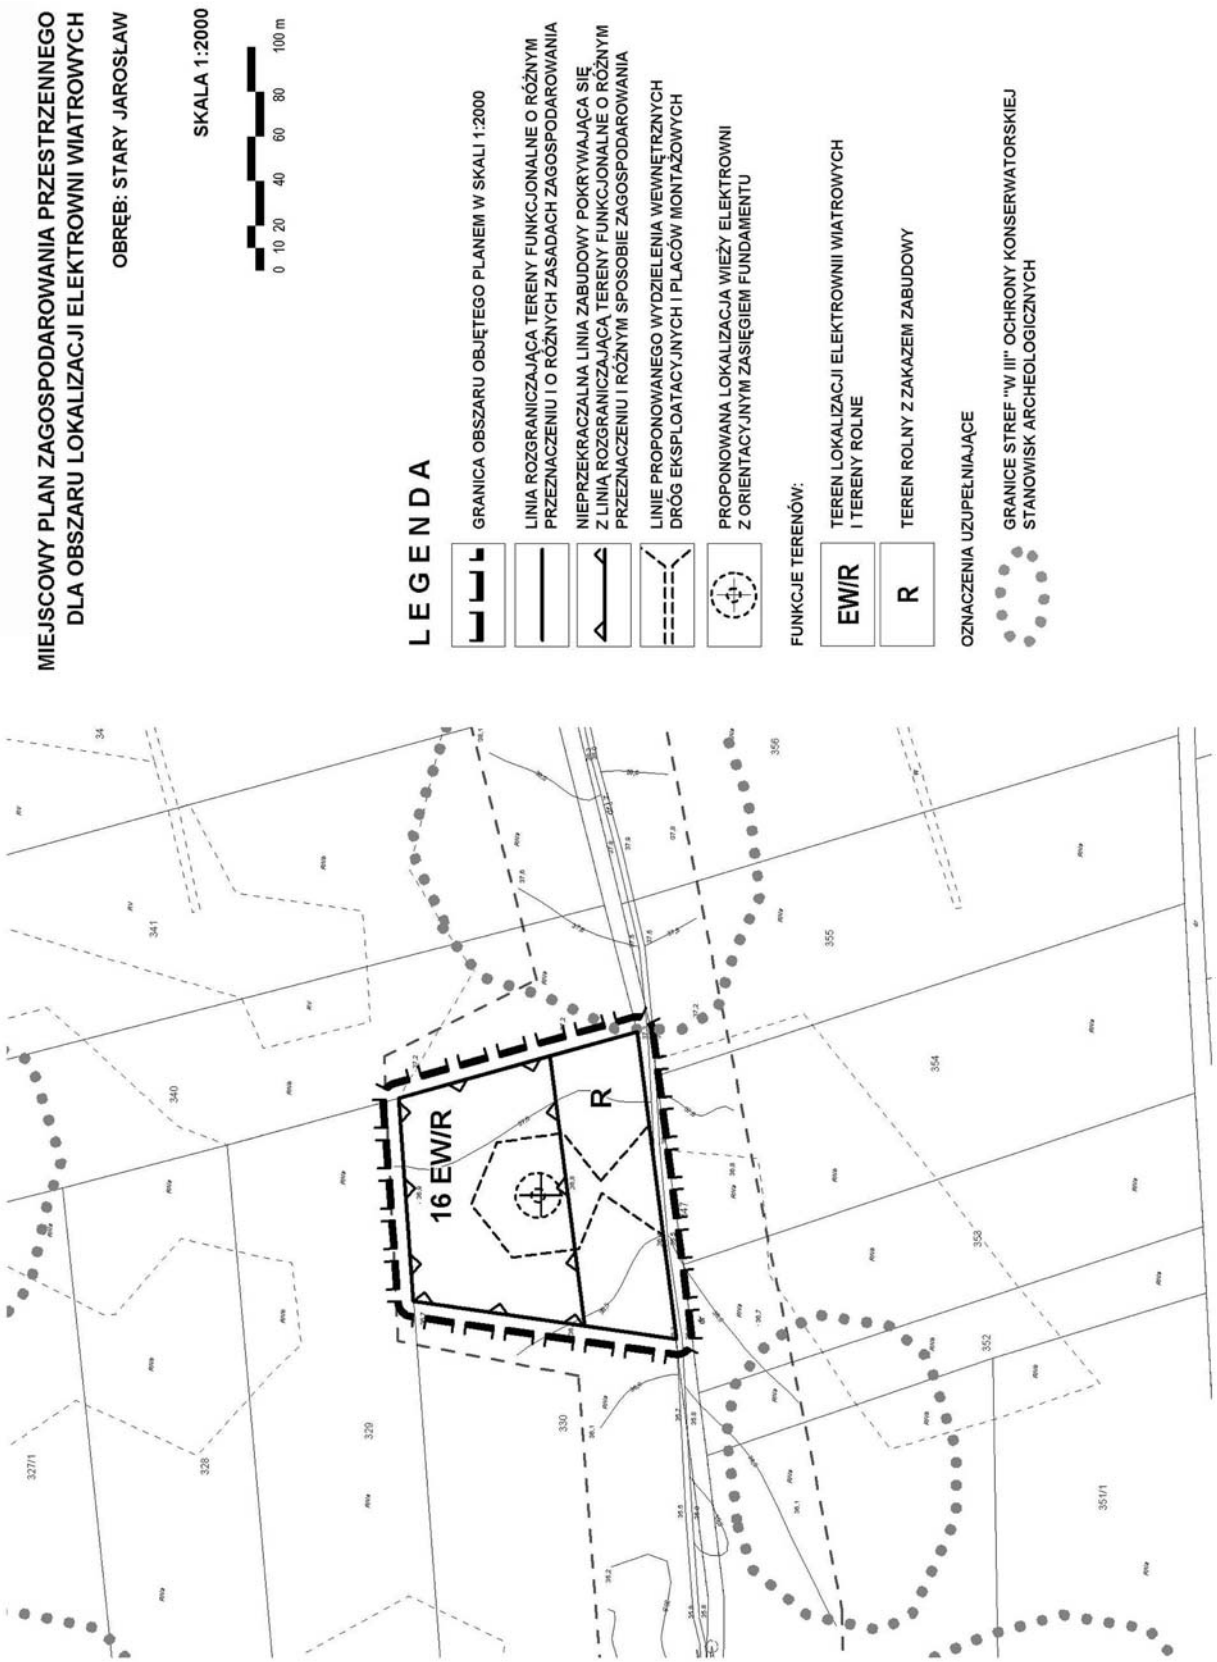
arkusz 2.1.13


MIEJSCOWY PLAN ZAGOSPODAROWANIA PRZESTRZENNEGO
DLA OBSZARU LOKALIZACJI ELEKTROWNI WIATROWYCH
OBRĘB: STARY JAROSŁAW
SKALA 1:2000
0 10 20 40 60 80 100 m
LEGENDA
GRANICA OBSZARU OBJĘTEGO PLANEM W SKALI 1:2000
LINIA ROZGRANICZAJĄCA TERENY FUNKCJONALNE O RÓŻNYM PRZEZNACZENIU I O RÓŻNYCH ZASADACH ZAGOSPODAROWANIA
NIEPRZEKRACZALNA LINIA ZABUDOWY POKRYWAJĄCA SIĘ Z LINIĄ ROZGRANICZAJĄCĄ TERENY FUNKCJONALNE O RÓŻNYM PRZEZNACZENIU I RÓŻNYM SPOSOBIE ZAGOSPODAROWANIA
LINIE PROPONOWANEGO WYDZIELENIA WEWNĘTRZNYCH DRÓG EKSPLOATACYJNYCH I PLACÓW MONTAŻOWYCH
PROPONOWANA LOKALIZACJA WIEŻY ELEKTROWNI Z ORIENTACYJNYM ZASIĘGIEM FUNDAMENTU
ISTN. NAPOWIETRZNE LINIE ENERGETYCZNE SN (15 kV)
FUNKCJE TERENÓW:
EW/R
TEREN LOKALIZACJI ELEKTROWNII WIATROWYCH I TERENY ROLNE
R
TEREN ROLNY Z ZAKAZEM ZABUDOWY
OZNACZENIA UZUPEŁNIAJĄCE
GRANICE STREF "W III" OCHRONY KONSERWATORSKIEJ STANOWISK ARCHEOLOGICZNYCH
R
13 EW/R

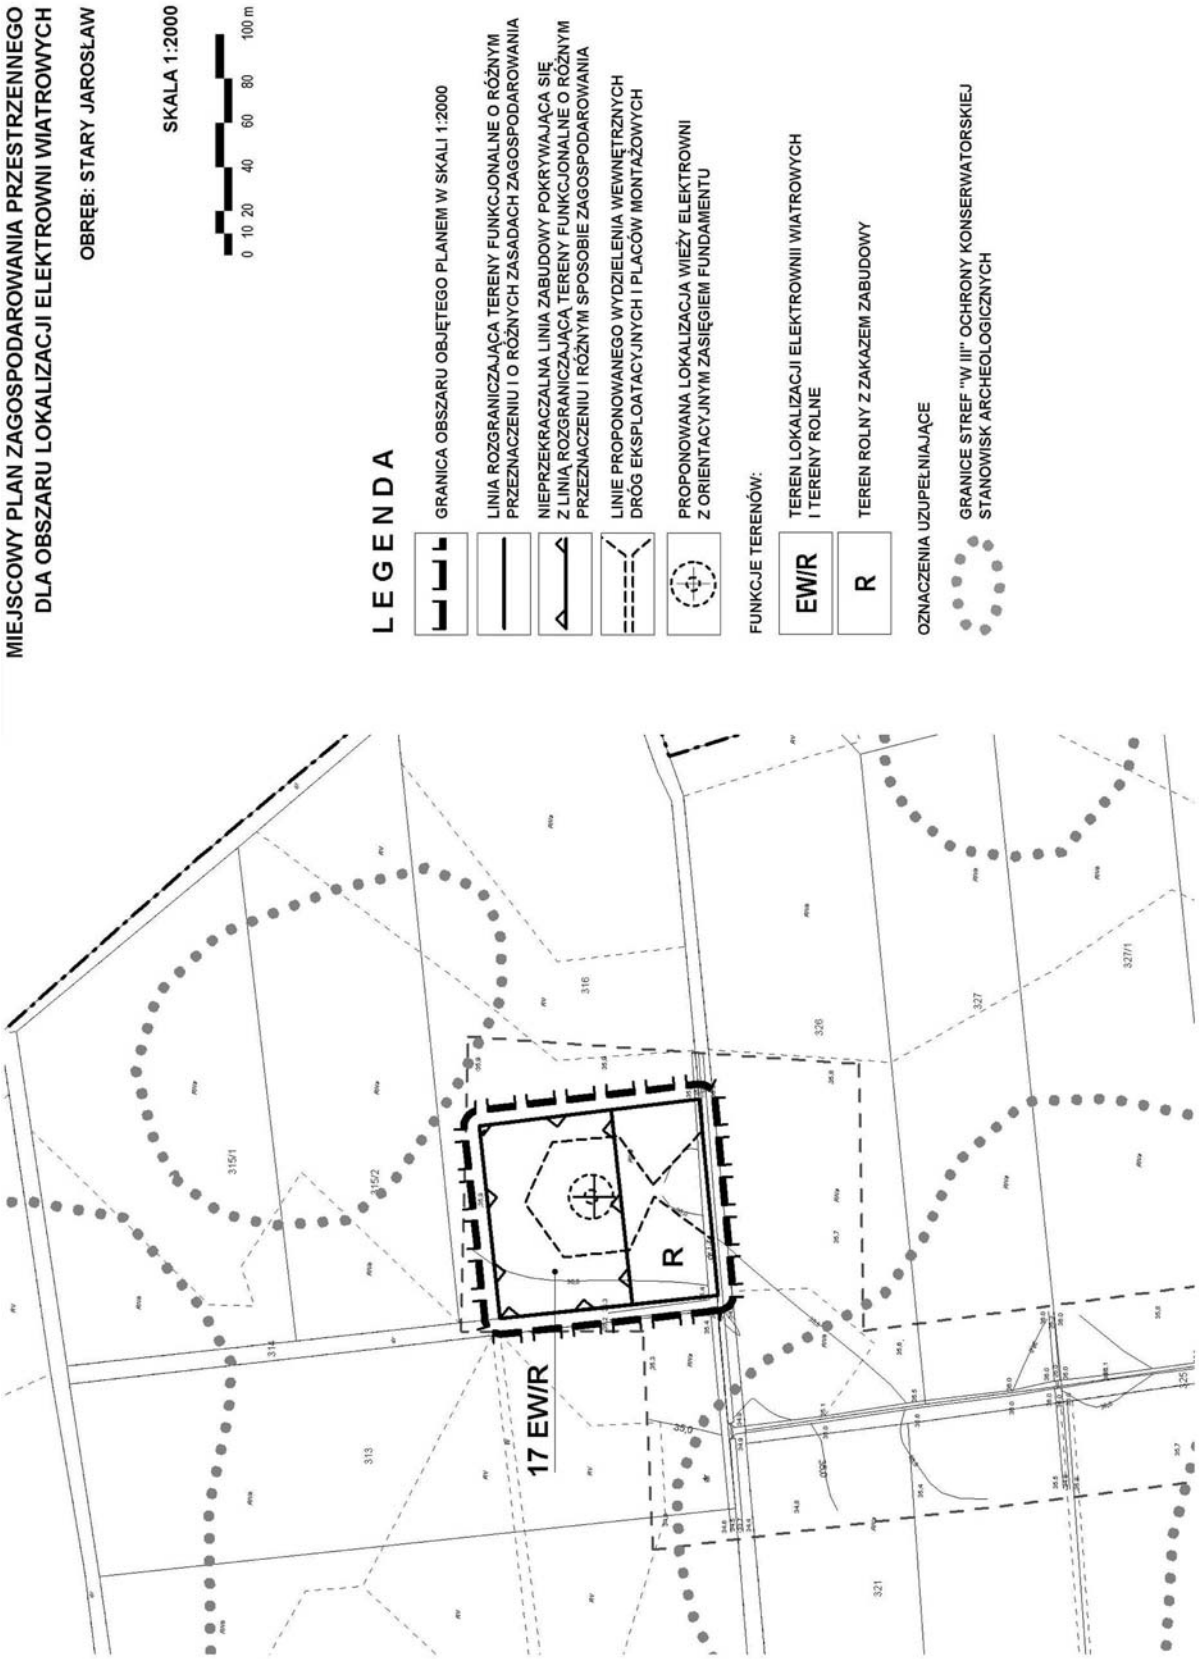
arkusz 2.1.14-15



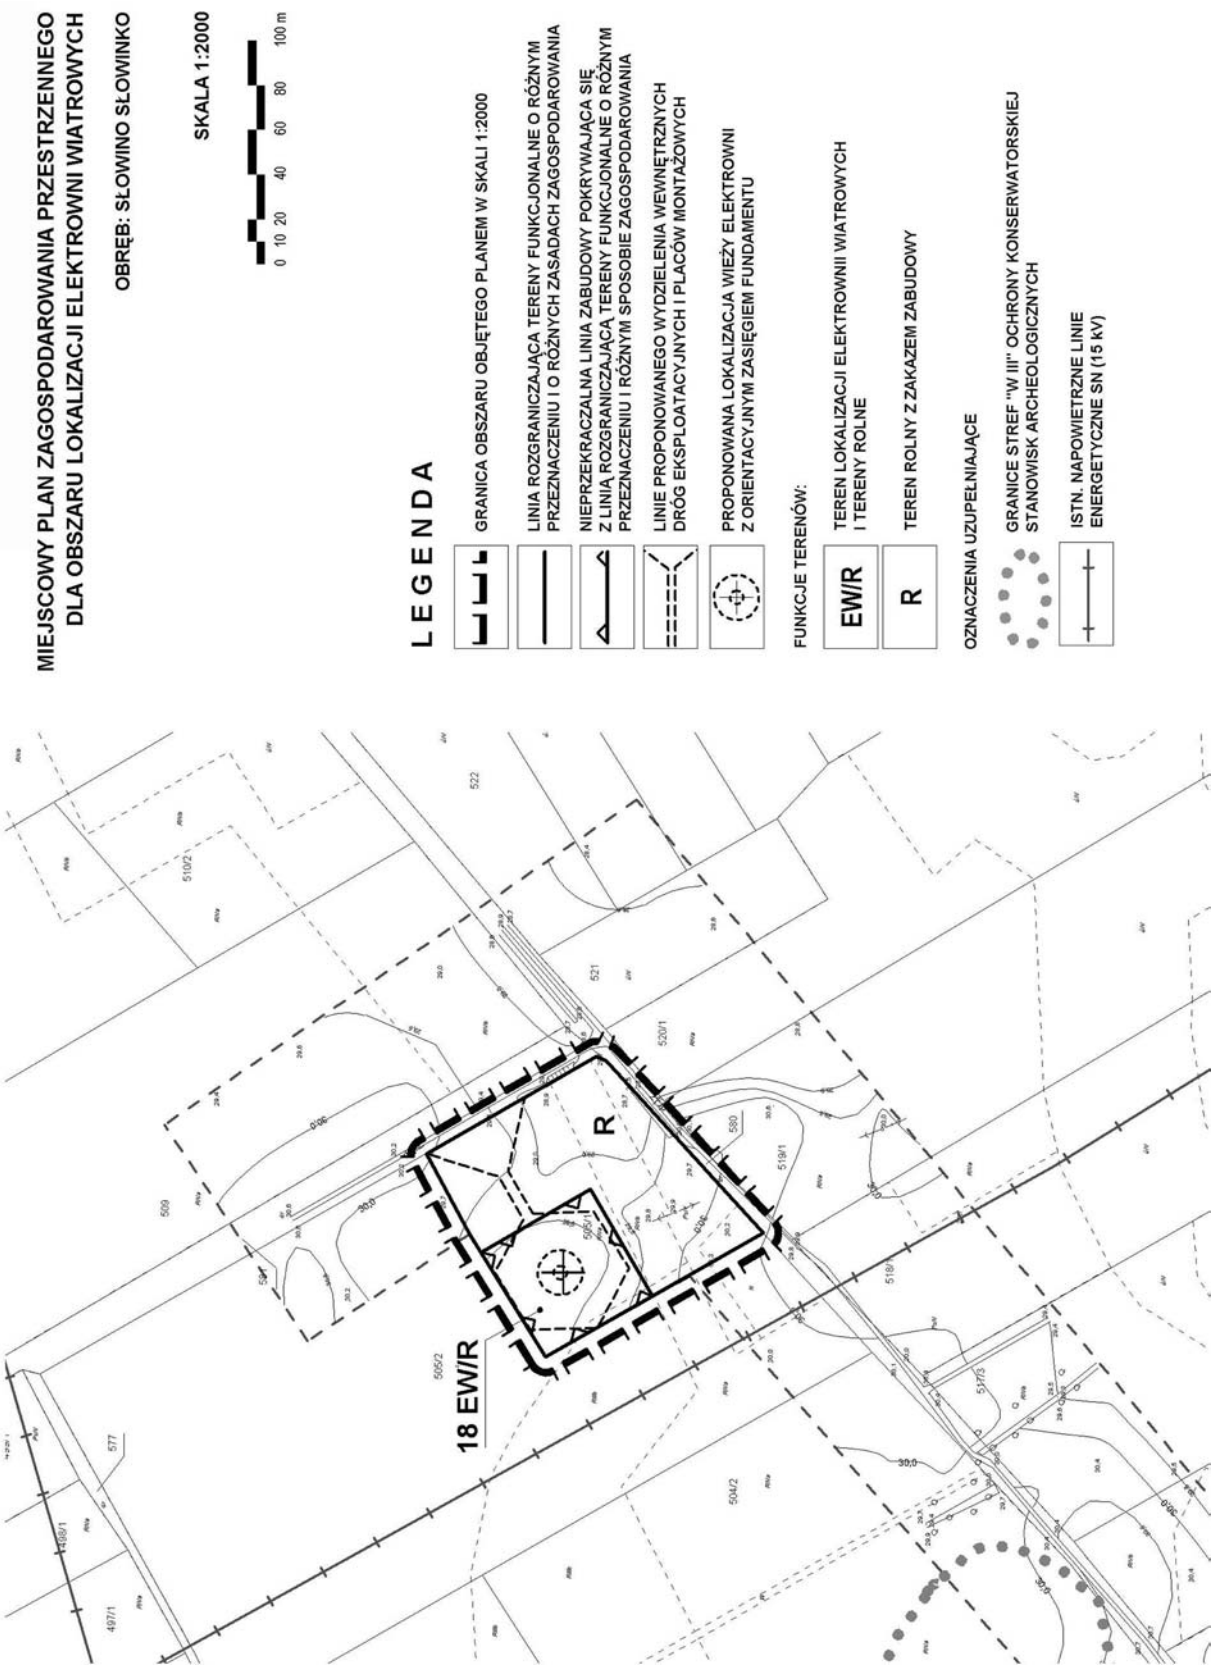
arkusz 2.1.16


MIEJSCOWY PLAN ZAGOSPODAROWANIA PRZESTRZENNEGO
DLA OBSZARU LOKALIZACJI ELEKTROWNI WIATROWYCH
OBRĘB: STARY JAROSŁAW
SKALA 1:2000
0 10 20 40 60 80 100 m
LEGENDA
GRANICA OBSZARU OBJĘTEGO PLANEM W SKALI 1:2000
LINIA ROZGRANICZAJĄCA TERENY FUNKCJONALNE O RÓŻNYM PRZEZNACZENIU I O RÓŻNYCH ZASADACH ZAGOSPODAROWANIA
NIEPRZEKRACZALNA LINIA ZABUDOWY POKRYWAJĄCA SIĘ Z LINIĄ ROZGRANICZAJĄCĄ TERENY FUNKCJONALNE O RÓŻNYM PRZEZNACZENIU I RÓŻNYM SPOSOBIE ZAGOSPODAROWANIA
LINIE PROPONOWANEGO WYDZIELENIA WEWNĘTRZNYCH DRÓG EKSPLOATACYJNYCH I PLACÓW MONTAŻOWYCH
PROPONOWANA LOKALIZACJA WIEŻY ELEKTROWNI Z ORIENTACYJNYM ZASIĘGIEM FUNDAMENTU
FUNKCJE TERENÓW:
EW/R TEREN LOKALIZACJI ELEKTROWNII WIATROWYCH I TERENY ROLNE
R TEREN ROLNY Z ZAKAZEM ZABUDOWY
OZNACZENIA UZUPEŁNIAJĄCE
GRANICE STREF "W III" OCHRONY KONSERWATORSKIEJ STANOWISK ARCHEOLOGICZNYCH
16 EW/R
R

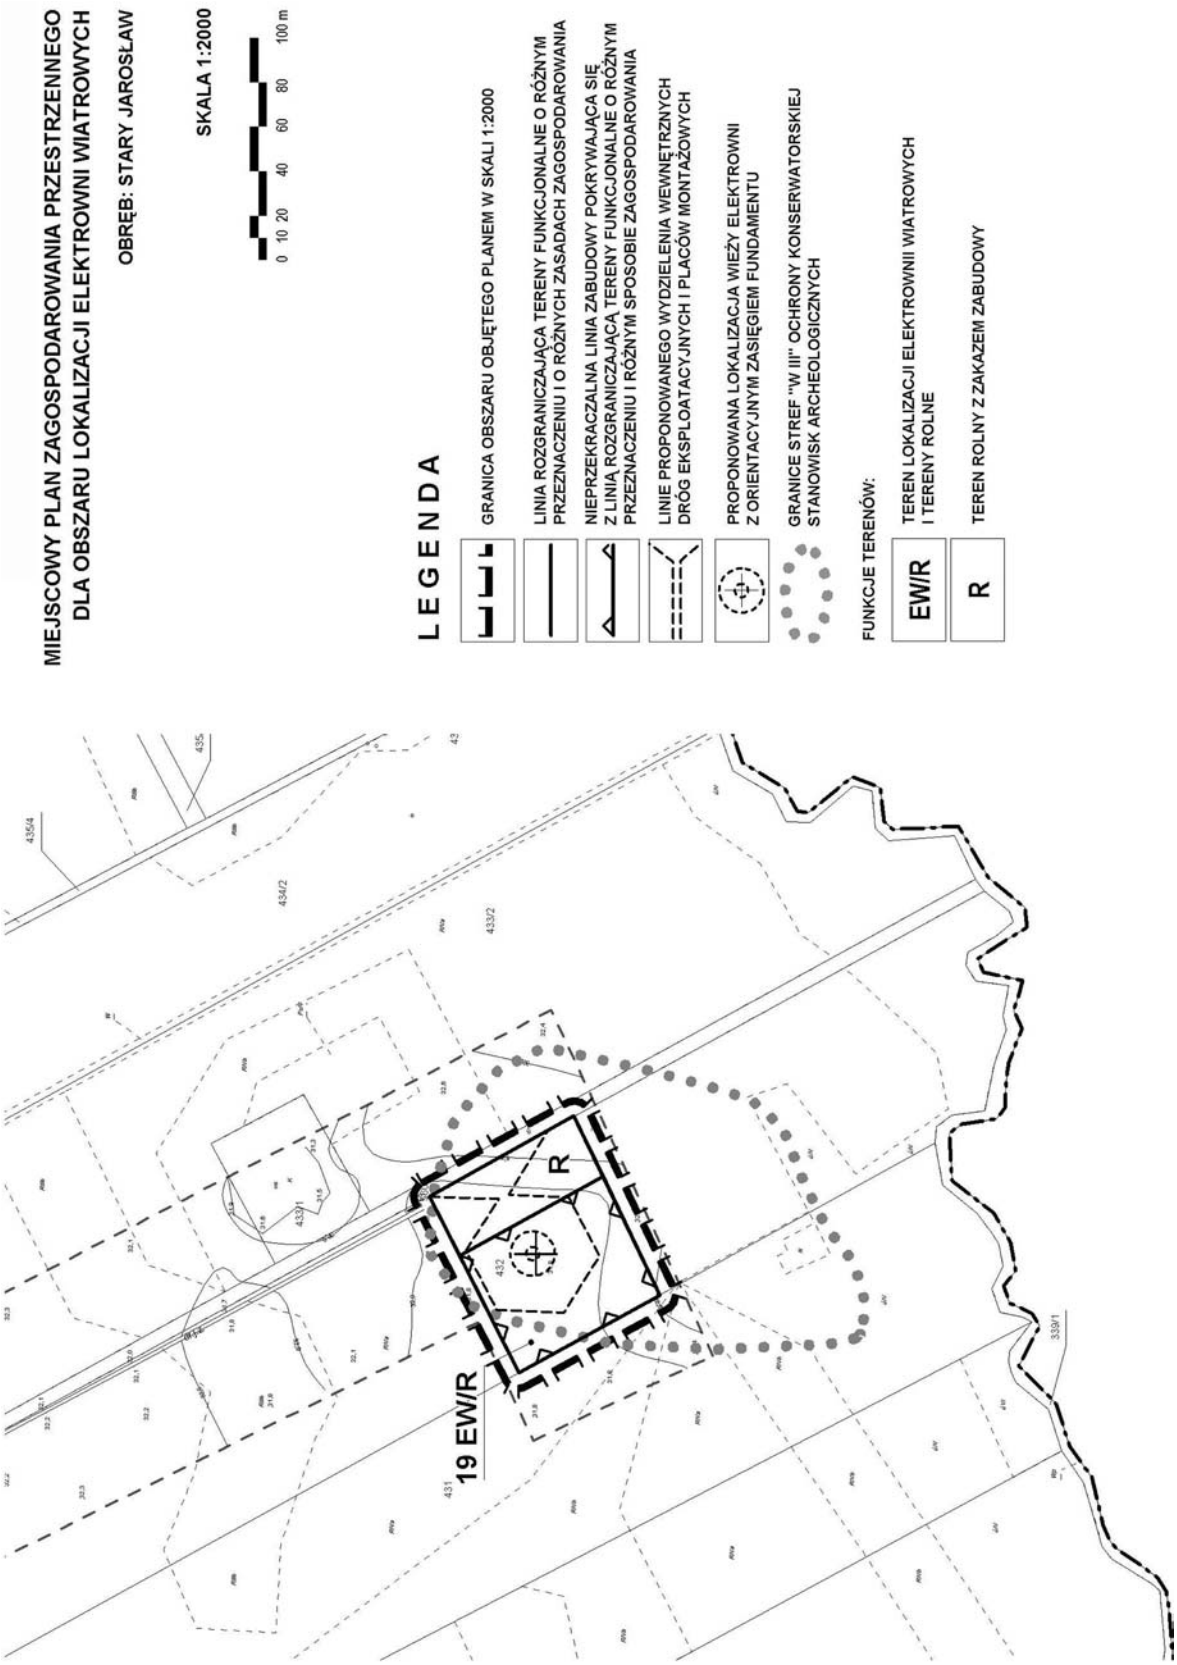
arkusz 2.1.17


MIEJSCOWY PLAN ZAGOSPODAROWANIA PRZESTRZENNEGO
DLA OBSZARU LOKALIZACJI ELEKTROWNI WIATROWYCH
OBRĘB: STARY JAROSŁAW
SKALA 1:2000
0 10 20 40 60 80 100 m
LEGENDA
GRANICA OBSZARU OBJĘTEGO PLANEM W SKALI 1:2000
LINIA ROZGRANICZAJĄCA TERENY FUNKCJONALNE O RÓŻNYM PRZEZNACZENIU I O RÓŻNYCH ZASADACH ZAGOSPODAROWANIA
NIEPRZEKRACZALNA LINIA ZABUDOWY POKRYWAJĄCA SIĘ Z LINIĄ ROZGRANICZAJĄCĄ TERENY FUNKCJONALNE O RÓŻNYM PRZEZNACZENIU I RÓŻNYM SPOSOBIE ZAGOSPODAROWANIA
LINIE PROPONOWANEGO WYDZIELENIA WEWNĘTRZNYCH DRÓG EKSPLOATACYJNYCH I PLACÓW MONTAŻOWYCH
PROPONOWANA LOKALIZACJA WIEŻY ELEKTROWNI Z ORIENTACYJNYM ZASIĘGIEM FUNDAMENTU
FUNKCJE TERENÓW:
EW/R
TEREN LOKALIZACJI ELEKTROWNII WIATROWYCH I TERENY ROLNE
R
TEREN ROLNY Z ZAKAZEM ZABUDOWY
OZNACZENIA UZUPEŁNIAJĄCE
GRANICE STREF "W III" OCHRONY KONSERWATORSKIEJ STANOWISK ARCHEOLOGICZNYCH
17 EW/R
R

arkusz 2.2.1


MIEJSCOWY PLAN ZAGOSPODAROWANIA PRZESTRZENNEGO
DLA OBSZARU LOKALIZACJI ELEKTROWNI WIATROWYCH
OBRĘB: SŁOWINO SŁOWINKO
SKALA 1:2000
0 10 20 40 60 80 100 m
LEGENDA
GRANICA OBSZARU OBJĘTEGO PLANEM W SKALI 1:2000
LINIA ROZGRANICZAJĄCA TERENY FUNKCJONALNE O RÓŻNYM PRZEZNACZENIU I O RÓŻNYCH ZASADACH ZAGOSPODAROWANIA
NIEPRZEKRACZALNA LINIA ZABUDOWY POKRYWAJĄCA SIĘ Z LINIĄ ROZGRANICZAJĄCĄ TERENY FUNKCJONALNE O RÓŻNYM PRZEZNACZENIU I RÓŻNYM SPOSOBIE ZAGOSPODAROWANIA
LINIE PROPONOWANEGO WYDZIELENIA WEWNĘTRZNYCH DRÓG EKSPLOATACYJNYCH I PLACÓW MONTAŻOWYCH
PROPONOWANA LOKALIZACJA WIEŻY ELEKTROWNI Z ORIENTACYJNYM ZASIĘGIEM FUNDAMENTU
FUNKCJE TERENÓW:
EW/R
TEREN LOKALIZACJI ELEKTROWNII WIATROWYCH I TERENY ROLNE
R
TEREN ROLNY Z ZAKAZEM ZABUDOWY
OZNACZENIA UZUPEŁNIAJĄCE
GRANICE STREF "W III" OCHRONY KONSERWATORSKIEJ STANOWISK ARCHEOLOGICZNYCH
ISTN. NAPOWIETRZNE LINIE ENERGETYCZNE SN (15 kV)
18 EW/R
R

arkusz 2.2.2


MIEJSCOWY PLAN ZAGOSPODAROWANIA PRZESTRZENNEGO
DLA OBSZARU LOKALIZACJI ELEKTROWNI WIATROWYCH
OBRĘB: STARY JAROSŁAW
SKALA 1:2000
0 10 20 40 60 80 100 m
LEGENDA
GRANICA OBSZARU OBJĘTEGO PLANEM W SKALI 1:2000
LINIA ROZGRANICZAJĄCA TERENY FUNKCJONALNE O RÓŻNYM PRZEZNACZENIU I O RÓŻNYCH ZASADACH ZAGOSPODAROWANIA
NIEPRZEKRACZALNA LINIA ZABUDOWY POKRYWAJĄCA SIĘ Z LINIĄ ROZGRANICZAJĄCĄ TERENY FUNKCJONALNE O RÓŻNYM PRZEZNACZENIU I RÓŻNYM SPOSOBIE ZAGOSPODAROWANIA
LINIE PROPONOWANEGO WYDZIELENIA WEWNĘTRZNYCH DRÓG EKSPLOATACYJNYCH I PLACÓW MONTAŻOWYCH
PROPONOWANA LOKALIZACJA WIEŻY ELEKTROWNI Z ORIENTACYJNYM ZASIĘGIEM FUNDAMENTU
GRANICE STREF "W III" OCHRONY KONSERWATORSKIEJ STANOWISK ARCHEOLOGICZNYCH
FUNKCJE TERENÓW:
EW/R
TEREN LOKALIZACJI ELEKTROWNII WIATROWYCH I TERENY ROLNE
R
TEREN ROLNY Z ZAKAZEM ZABUDOWY
19 EW/R
R
4354/2
4332/2
4332/1
432
431
339/1
4356/4

Załącznik nr 3 arkusz 3.1

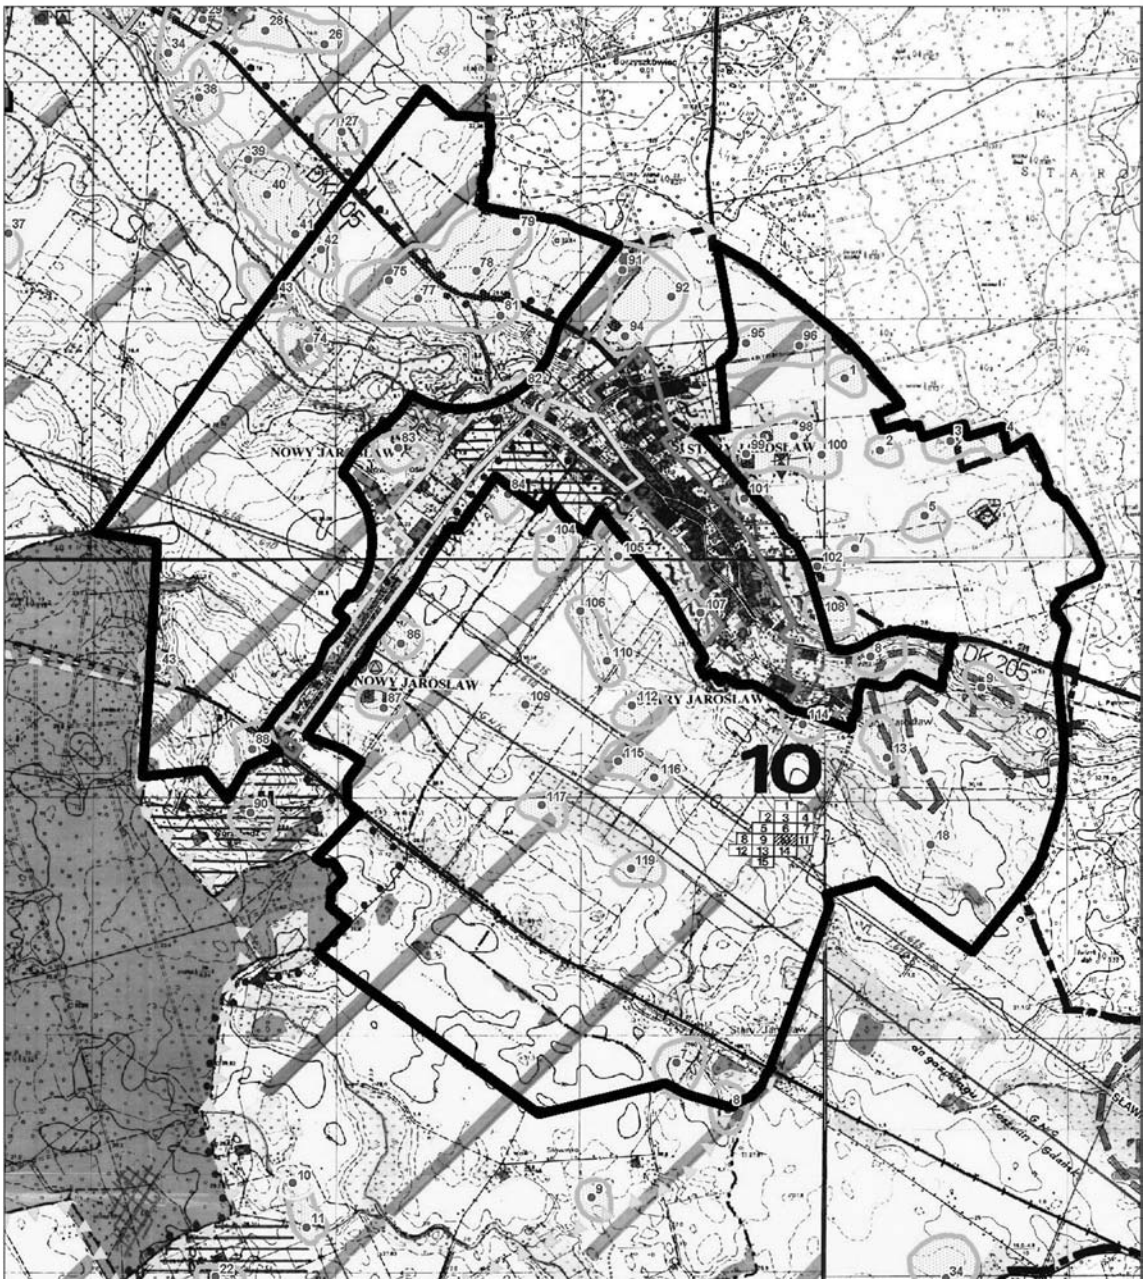
MIEJSCOWY PLAN ZAGOSPODAROWANIA PRZESTRZENNEGO DLA OBSZARU LOKALIZACJI ELEKTROWNI WIATROWYCH

WYRYS ZE STUDIUM UWARUNKOWAŃ I KIERUNKÓW ZAG. PRZESTRZENNEGO GMINY

0 250 500 750 1000 m

GRANICE ZMIANY STUDIUM

GRANICE ZMIANY PLANU



arkusz 3.2

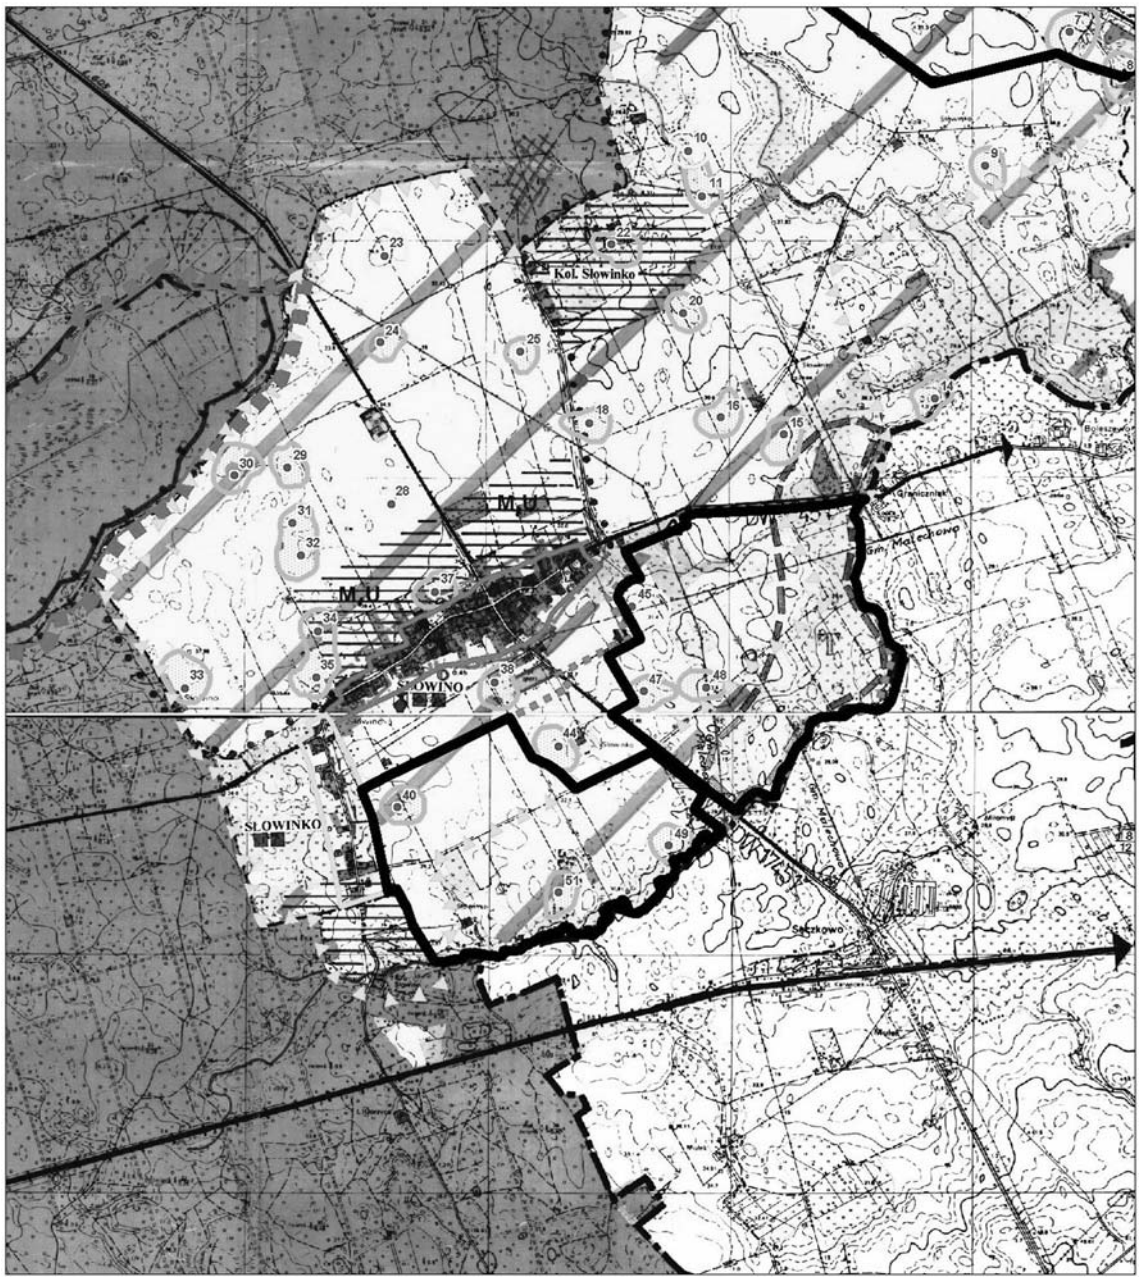
MIEJSCOWY PLAN ZAGOSPODAROWANIA PRZESTRZENNEGO DLA OBSZARU LOKALIZACJI ELEKTROWNI WIATROWYCH

WYRYS ZE STUDIUM UWARUNKOWAŃ I KIERUNKÓW ZAG. PRZESTRZENNEGO GMINY

0 250 500 750 1000 m

GRANICE ZMIANY STUDIUM

GRANICE ZMIANY PLANU



Załącznik nr 4

Rozstrzygnięcie w sprawie uwag do projektu zmiany planu

Na podstawie art. 20 ust. 1 ustawy z 27 marca 2003 r. o planowaniu i zagospodarowaniu przestrzennym (Dz. U. Nr 80, poz. 717, zmiany: Dz. U. z 2004 r. Nr 6, poz. 41, Nr 141, poz. 1492; z 2005 r. Nr 113, poz. 954, Nr 130, poz. 1087; z 2006 r. Nr 45, poz. 319, Nr 225, poz. 1635 oraz z 2007 r. Nr 127, poz. 880; z 2008 r. Nr 199, poz. 1227 i Nr 201, poz. 1237) Rada Gminy Darłowo rozstrzyga, co następuje:

Przyjmuje się w całości rozstrzygnięcie Wójta i nie uwzględnia się poniższych uwag wniesionych do projektu zmiany miejscowego planu zagospodarowania przestrzennego gminy Darłowo:

Lp.	Data wpływu uwagi	Treść uwagi	Oznaczenie nieruchomości, której dotyczy uwaga	Ustalenia projektu zmiany planu dla nieruchomości, której dotyczy uwaga
1	2	4	5	6
1.	24.10.2008 r.	Uwagi o naruszeniu: – przepisów ustawy z dnia 27 marca 2003 r. o planowaniu i zagosp. przestrzennym (Dz. U. Nr 80 poz. 717 z późniejszymi zmianami); – ustaleń Planu zagospodarowania przestrzennego Województwa Zachodniopomorskiego – Uchwała Nr XXXII/334/02 Sejmiku Woj. Zach. Odwołanie do Uchwały Rady Gminy Darłowo XXII/282/2005 – obow. planu zagospodarowania przestrzennego gminy Darłowo ustalającego zakaz lokalizacji elektrowni i likwidację już istniejących.	dz. o nr 183, 191, 197, 483 obr. Stary Jarosław	Dz. nr 183, 191 i 483 – tereny rolne z zakazem zabudowy

2.	24.10.2008 r.	– Uwagi o naruszeniu: – przepisów ustawy z dnia 27 marca 2003 r. o planowaniu i zagosp. przestrzennym (Dz. U. Nr 80 poz. 717 z późniejszymi zmianami); – ustaleń Planu zagospodarowania przestrzennego Województwa Zachodniopomorskiego – Uchwała Nr XXXII/334/02 Sejmiku Woj. Zachodniopomorskiego; – Uchwały Rady Gminy Darłowo XXII/282/2005 – obowiązującego planu zagospodarowania przestrzennego gminy Darłowo.	Grunty rolne obrębu Stary Jarosław	Strefa lokalizacji elektrowni wiatrowych, tereny rolne z zakazem zabudowy
3.	24.10.2008 r.	– Uwagi o naruszeniu: – przepisów ustawy z dnia 27 marca 2003 r. o planowaniu i zagosp. przestrzennym (Dz. U. Nr 80 poz. 717 z późniejszymi zmianami); – ustaleń Planu zagospodarowania przestrzennego Województwa Zachodniopomorskiego – Uchwała Nr XXXII/334/02 Sejmiku Woj. Zachod.	dz. o nr 156/3, 271/3, 288/1, 289/1 obr. Stary Jarosław	tereny rolne z zakazem zabudowy; część dz. 271/3 w terenie 10 EW/R wskazanym pod lokalizację elektrowni wiatrowej
4.	27.10.2008 r.	Uwaga co do rozstrzygnięć planu ustalających zakaz zabudowy na gruntach rolnych.	Dz. 247 obr. Krupy	tereny rolne z zakazem zabudowy
5.	23.10.2008 r.	Uwaga co do rozstrzygnięć planu ustalających zakaz zabudowy na gruntach rolnych.	213/ 1 obr. Nowy Jarosław; 234, 341, 349, 366, 367, 376, 454 obr. Stary Jarosław	tereny rolne z zakazem zabudowy

Wykaz wniesionych uwag oraz uwagi stanowią integralną część dokumentacji formalno-prawnej prac planistycznych.

Załącznik nr 5

Rozstrzygnięcie w sprawie realizacji zadań z zakresu infrastruktury technicznej oraz zasad ich finansowania

Na podstawie art. 20 ust. 1 ustawy z 27 marca 2003 r. o planowaniu i zagospodarowaniu przestrzennym (Dz. U. Nr 80, poz. 717; zmiany: Dz. U. z 2004 r. Nr 6, poz. 41, Nr 141, poz. 1492; z 2005 r. Nr 113, poz. 954, Nr 130, poz. 1087; z 2006 r. Nr 45, poz. 319, Nr 225, poz. 1635 oraz z 2007 r. Nr 127, poz. 880; z 2008 r. Nr 199, poz. 1227 i Nr 201, poz. 1237); art. 7 ust. 1 pkt 2 i 3 ustawy z dnia 8 marca 1990 r. o samorządzie gminnym (tekst jednolity: Dz. U. z 2001 r. Nr 142, poz. 1591; zmiany: Dz. U. z 2002 r. Nr 23, poz. 220, Nr 62, poz. 558, Nr 113, poz. 984, Nr 153, poz. 1271 i Nr 214, poz. 1806; z 2003 r. Nr 80, poz. 717 i Nr 162, poz. 1568; z 2004 r. Nr 102, poz. 1055 i Nr 116, poz. 1203; z 2005 r. Nr 172, poz. 1441 i Nr 175, poz. 1457; z 2006 r. Nr 17, poz. 128 i Nr 181, poz. 1337; z 2007 r. Nr 48, poz. 327, Nr 138, poz. 974 i Nr 173, poz. 1218) oraz art. 167 ust. 2 pkt 1 ustawy z dnia 30 czerwca 2005 r. o finansach publicznych (Dz. U. Nr 249, poz. 2104; zmiany: Dz. U. Nr 169, poz. 1420; z 2006 r. Nr 45, poz. 319, Nr 104, poz. 708, Nr 170, poz. 1217 i 1218, Nr 187, poz. 1381 i Nr 249, poz. 1832; z 2007 r. Nr 82, poz. 560, Nr 88, poz. 587, Nr 115, poz. 791 i Nr 140, poz. 984) Rada Gminy Darłowo rozstrzyga, co następuje:

Z ustaleń zawartych w uchwale w sprawie zmiany miejscowego planu zagospodarowania przestrzennego sporządzonego w zakresie zgodnym z uchwałą Nr XIII/170/2007 Rady Gminy Darłowo z dnia 19 grudnia 2007 r. w sprawie przystąpienia do sporządzenia zmiany planu dla obszaru lokalizacji elektrowni wiatrowych w obrębach Krupy, Nowy Jarosław, Słowino Słowinko i Stary Jarosław oraz z przeprowadzonej analizy i wykonanej prognozy skutków finansowych uchwalenia planu wynika, iż jego przyjęcie oraz realizacja zapisanych w nim zadań z zakresu infrastruktury technicznej nie pociągają za sobą wydatków z budżetu gminy. Wszelkie inwestycje i nakłady wynikające z realizacji zapisów przedmiotowej uchwały, a więc i inwestycji w zakresie infrastruktury technicznej są wynikiem realizacji zamierzeń Inwestora i będą w całości finansowane ze środków poza budżetowych.

Poz. 165

UCHWAŁA NR XXI/290/2008
Rady Gminy Darłowo
z dnia 26 listopada 2008 r.

w sprawie zmiany miejscowego planu zagospodarowania przestrzennego Gminy Darłowo.

Na podstawie art. 20 ust. 1 ustawy z dnia 27 marca 2003 r. o planowaniu i zagospodarowaniu przestrzennym (Dz. U. z 2003 r. Nr 80, poz. 717; z 2004 r. Nr 6, poz. 41, Nr 141, poz. 1492; z 2005 r. Nr 113, poz. 954, Nr 130, poz. 1087; z 2006 r. Nr 45, poz. 319 i Nr 225, poz. 1635 oraz z 2007 r. Nr 127, poz. 880; z 2008 r. Nr 199, poz. 1227 i Nr 201, poz. 1237) Rada Gminy Darłowo uchwala, co następuje:

Rozdział 1
Przepisy wstępne

§ 1. 1. Zgodnie z uchwałą Nr XIII/169/2007 Rady Gminy Darłowo z dnia 19 grudnia 2007 r. w sprawie przystąpienia do sporządzenia zmiany miejscowego planu zagospodarowania przestrzennego gminy Darłowo uchwalonego uchwałą Nr XXII/282/2005 Rady Gminy Darłowo z dnia 30 czerwca 2005 r., zmienioną uchwałą Nr XV/209/2008 Rady Gminy Darłowo z dnia 19 marca 2008 r., po stwierdzeniu zgodności ze Studium uwarunkowań i kierunków zagospodarowania przestrzennego gminy Darłowo przyjętego uchwałą Nr XLI/373/97 Rady Gminy Darłowo z dnia 30 grudnia 1997 r. zmienionego uchwałą Nr XXI/284/08 Rady Gminy Darłowo z dnia 26 listopada 2008 r., uchwala się zmianę miejscowego planu zagospodarowania przestrzennego gminy Darłowo dla obszaru części obrębu Boryszewo, Dobiesław, Jeżyczki i Wiekowice w gminie Darłowo dla lokalizacji farmy elektrowni wiatrowych wraz z urządzeniami infrastruktury towarzyszącej.

2. Plan obejmuje obszar położony w części obrębu Boryszewo, Dobiesław, Jeżyczki i Wiekowice w gminie Darłowo o łącznej powierzchni 865,35 ha.

3. Granice planu przedstawione są na rysunku planu w skali 1:5000, załączniku nr 1 do niniejszej uchwały.

4. Przedmiotem planu zagospodarowania przestrzennego jest możliwość lokalizacji elektrowni wiatrowych wraz z infrastrukturą techniczną.

5. Integralnymi częściami planu miejscowego są następujące załączniki do uchwały:

1) załącznik nr 1, składający się z arkuszy 1.1, 1.2 i 1.3 - rysunki miejscowego planu zagospodarowania przestrzennego w skali 1:5000;
2) załącznik nr 2 składający się z arkuszy 2.1.1, 2.1.2, 2.1.3, 2.2.1, 2.2.2, 2.2.3, 2.2.4, 2.2.5, 2.2.6, 2.2.7, 2.2.8, 2.2.9, 2.2.10, 2.2.11, 2.2.12, 2.3.1, 2.3.2, 2.3.3 i 2.3.4 - rysunek miejscowego planu zagospodarowania przestrzennego w skali 1:2000;
3) załącznik nr 3 - wyrys ze „Studium uwarunkowań i kierunków zagospodarowania przestrzennego gminy Darłowo”;
4) załącznik nr 4 - rozstrzygnięcie o sposobie rozpatrzenia uwag do projektu planu miejscowego;
5) załącznik nr 5 - rozstrzygnięcie w sprawie sposobu realizacji inwestycji z zakresu infrastruktury technicznej, należących do zadań własnych gminy oraz zasad ich finansowania, zgodnie z przepisami o finansach publicznych.

§ 2. 1. Na obszarze planu, ustala się:

1) przeznaczenie terenów oraz linie rozgraniczające tereny o różnym przeznaczeniu lub różnych zasadach zagospodarowania, a także szczególne warunki zagospodarowania terenów oraz ograniczenia w ich użytkowaniu, w tym zakaz zabudowy;
2) zasady ochrony i kształtowania ładu przestrzennego oraz parametry i wskaźniki kształtowania zabudowy oraz zagospodarowania terenu, w tym linie zabudowy, gabaryty obiektów i wskaźniki intensywności zabudowy;
3) zasady ochrony środowiska, przyrody, krajobrazu kulturowego, dziedzictwa kulturowego i zabytków;
4) zasady i warunki scalania i podziału nieruchomości;
5) zasady modernizacji, rozbudowy i budowy systemów komunikacji i infrastruktury technicznej;
6) sposób i termin tymczasowego zagospodarowania, urządzania i użytkowania terenów;
7) stawki procentowe, na podstawie których ustala się jednorazową opłatę od wzrostu wartości nieruchomości.

2. Ustalenia planu zawarte w tekście uchwały obejmują:

1) R - teren upraw polowych z zakazem lokalizacji zabudowy;
2) RU - teren produkcji rolniczej - staw rybny;
3) ZL - tereny leśne;
4) EW/R - teren lokalizacji elektrowni wiatrowych, infrastruktury towarzyszącej i upraw polowych;
5) US - teren usług sportu;
6) ZC - teren cmentarza;
7) W - teren wód powierzchniowych - rzeki;
8) KD.L - teren istniejącej drogi publicznej, powiatowej klasy zbiorczej;
9) TK - tereny kolejowe (zamknięte).

3. Przebieg linii rozgraniczających dla celów opracowań geodezyjnych należy określać poprzez odczyt osi odpowiednich linii z rysunku planu.

Rozdział 2
Przepisy ogólne

§ 3. 1. Ustalenia z zakresu obsługi inżynieryjnej:

1) elektrownie będą pracowały bezobsługowo, w związku z tym nie zachodzi potrzeba uzbrojenia terenu w sieci wodociągowe i kanalizacyjne;

2) inwestor zobowiązany jest do powiadomienia odpowiednich władz lotniczych, z co najmniej dwumiesięcznym wyprzedzeniem, o przewidywanych terminach ukończenia budowy elektrowni wiatrowych oraz wykonania oznakowania przeszkodowego zgodnie z obowiązującymi przepisami i podania dokładnych współrzędnych WGS-84, z dokładnością do 1 s elektrowni wiatrowych, wysokość masztów wraz z łopatą w pozycji pionowej w m n.p.m. z dokładnością do jednego metra;
3) elektrownie połączyć liniami elektroenergetycznymi ze stacją elektroenergetyczną - GPZ, zlokalizowaną poza terenem opracowania. Dopuszcza się, równoległe do linii energetycznych, ułożenie linii teletechnicznych oraz na terenie opracowania sieci, obiektów i urządzeń infrastruktury technicznej. Dopuszcza się przebudowę elektroenergetycznych linii napowietrznych 15 kV na linie kablowe;
4) wszystkie obiekty o wysokości równej i większej niż 100,0 m nad poziom terenu, stanowią przeszkody lotnicze i ze względu na zapewnienie warunków bezpieczeństwa ruchu cywilnych statków powietrznych muszą być uzgadniane z Prezesem Urzędu Lotnictwa Cywilnego;
5) zakazuje się lokalizacji obiektów wyższych niż 60 m nad poziom terenu w promieniu 3000 m od znajdującej się w okolicy miejscowości Porzecze, pomocy radionawigacyjnej DVOR/DME „DAR" w celu zapewnienia prawidłowego funkcjonowania urządzenia.

2. W zakresie ochrony środowiska ustala się:

1) obowiązek przeprowadzenia dla terenów elementarnych przeznaczonych w planie pod lokalizację elektrowni wiatrowych oceny oddziaływania na środowisko ze szczególnym uwzględnieniem oddziaływania przedsięwzięcia na środowisko, w tym na awifaunę i trasy jej migracji w rejonie usytuowania przedsięwzięcia;
2) obowiązek prowadzenia minimum rocznego monitoringu z pełnym uwzględnieniem okresu rozrodczego i okresu wegetacji roślin skutków oddziaływania inwestycji na środowisko przyrodnicze, a w szczególności na migrujące zwierzęta, w tym ptaki i ostoje ich bytowania. Zakres i zasięg prowadzonego monitoringu należy uzgodnić w porozumieniu z Regionalnym Dyrektorem Ochrony Środowiska;
3) występujące w granicach opracowania urządzenia drenarskie i melioracyjne muszą być zachowane, w przypadku kolizji z projektowanymi urządzeniami i sieciami należy przebudować istniejącą sieć melioracyjną w uzgodnieniu z odpowiednim organem ds. melioracji i urządzeń wodnych;
4) należy zabezpieczyć wierzchnią warstwę gleby a po zakończeniu budowy i montażu przywrócić pierwotny stan terenu i sposób jego użytkowania;
5) zakaz lokalizacji obiektów powodujących przekroczenie dopuszczalnych norm uciążliwości poza granicami obszaru objętego planem;
6) fragment obszaru podlega działaniom z zakresu ochrony przeciwpowodziowej. Istniejące obiekty i urządzenia związane z ochroną przeciwpowodziową oraz koryto rzeczne wymagają utrzymywania ich w sprawności technicznej. Na obszarze będą prowadzone działania zapewniające swobodny spływ wód i kry. Przy wykonywaniu powyższych zadań zachowana zostanie dbałość o utrzymanie dobrego stanu ekologicznego doliny.

3. Ustalenia z zakresu ochrony środowiska kulturowego:

1) fragment terenu objęty granicą strefy „B" pośredniej ochrony konserwatorskiej.

Ustala się:

a) adaptacja układu drożnego z zachowaniem nieregularności granic działek drogowych,
b) dopuszcza się wykonanie nakładki asfaltowej, o szerokości wynikającej z klasy drogi, na głównym ciągu tranzytowym,
c) na terenie drogi wiejskiej dopuszcza się realizację chodników o ujednoliconej szerokości z nawierzchnią utwardzoną,
d) obowiązuje utrzymanie budynków mieszkalnych w lokalizacji wyznaczonej tradycją miejsca, nowa zabudowa na terenach uprzednio niezabudowanych winna nawiązywać linią zabudowy do przeważającej zabudowy istniejącej. nie dotyczy istniejącej powojennej zabudowy jedno i wielorodzinnej,
e) zabrania podziału poprzecznego działek zabudowanych w celu wydzielenia nowych działek budowlanych,
f) utrzymanie wjazdów na teren siedliska w lokalizacji tradycyjnej,
g) nowa zabudowa w typie zabudowy regionalnej, wzorowana na lokalnych typach budynków mieszkalnych i gospodarczych,
h) zabudowa gospodarcza może być adaptowana na cele turystyczne i usługowe (pokoje gościnne, gastronomia, usługi sportu i rozrywki, warsztaty rzemiosł regionalnych, handel detaliczny),
i) zakaz nowej zabudowy na terenie cmentarza przykościelnego,
j) chroni się kompozycję i układ zieleni oraz kaplice na cmentarzu wiejskim,

k) zakaz lokalizacji reklam wolnostojących i umieszczanych na budynkach nie związanych bezpośrednio z działalnością wykonywaną na terenie lokalizacji,
l) zakaz lokalizacji obiektów tymczasowych i w konstrukcji nietrwałej na obszarze widocznym z przestrzeni publicznej;

2) fragment terenu objęty granicą strefy „K" ochrony krajobrazu kulturowego.

Ustala się:

a) zakaz nowej zabudowy na terenie cmentarza przykościelnego,
b) chroni się kompozycję i układ zieleni oraz kaplice na cmentarzu wiejskim,
c) zakaz lokalizacji reklam wolnostojących i umieszczanych na budynkach nie związanych bezpośrednio z działalnością wykonywaną na terenie lokalizacji,
d) zakaz lokalizacji obiektów tymczasowych i w konstrukcji nietrwałej na obszarze widocznym z przestrzeni publicznej.

3. Na terenie objętym planem znajdują się stanowiska archeologiczne objęte strefą „W.III." ograniczonej ochrony konserwatorskiej stanowisk archeologicznych, polegającej na prowadzeniu interwencyjnych badań archeologicznych w przypadku podejmowania prac ziemnych.

Strefa „W.III." obejmuje stanowiska ujęte w ewidencji służby konserwatorskiej.

Obowiązuje:

a) współdziałanie w zakresie zamierzeń inwestycyjnych i innych związanych z pracami ziemnymi z odpowiednim organem ds. ochrony zabytków,
b) przeprowadzenie archeologicznych badań ratunkowych na terenie objętym realizacją prac ziemnych, na zasadach określonych przepisami szczególnymi dotyczącymi ochrony zabytków.

Rozdział 3
Przepisy szczegółowe

§ 4. Na terenie, o łącznej powierzchni 26,38 ha, oznaczonym na załącznikach graficznych nr 1.1, 1,2 i 1.3 symbolem ZL, ustala się:

1) przeznaczenie: tereny leśne;
2) zagospodarowanie zgodnie z planem urządzania lasu;
3) zasady ochrony środowiska zgodnie z Rozdziałem 2 niniejszej uchwały.

§ 5. Na terenie, o łącznej powierzchni 790,92 ha, oznaczonym na załącznikach graficznych nr 1.1, 1.2, 1.3 i 2 (w arkuszach) symbolem R, ustala się:

1) przeznaczenie: teren upraw polowych;
2) zakaz lokalizacji zabudowy;
3) dopuszcza się prowadzenie linii elektroenergetycznych i teletechnicznych oraz sieci, urządzeń i obiektów infrastruktury technicznej;
4) dopuszcza się instalacje urządzeń do pomiaru prędkości i kierunku wiatru;
5) dopuszcza się możliwość wtórnych podziałów geodezyjnych użytków rolnych zgodnie z przepisami odrębnymi;
6) dopuszcza się wykorzystanie terenu pod budowę dróg montażowych oraz dróg dla celów serwisowych w okresie eksploatacji elektrowni wiatrowych;
7) fragmenty terenu objęte strefą „W III" ochrony konserwatorskiej stanowisk archeologicznych;
8) fragment terenu objęty granicą strefy „B" pośredniej ochrony konserwatorskiej;
9) fragment terenu objęty obszarem narażonym na niebezpieczeństwo powodzi (prawdopodobieństwo wystąpienia - 1%);
10) zasady ochrony środowiska, dziedzictwa kulturowego i zabytków zgodnie z Rozdziałem 2 niniejszej uchwały.

§ 6. Na terenie, o powierzchni 1,08 ha, oznaczonym na załączniku graficznym nr 1.1 symbolem RU, ustala się:

1) przeznaczenie: teren istniejącego hodowlanego stawu rybnego;
2) zakaz podziału;
3) zasady ochrony środowiska zgodnie z Rozdziałem 2 niniejszej uchwały.

§ 7. Na terenie, o powierzchni 0,82 ha, oznaczonym na załączniku graficznym nr 1.1 symbolem US, ustala się:

1) przeznaczenie: teren istniejącego boiska sportowego do zachowania;
2) zakaz zabudowy;
3) zakaz podziału;
4) zasady ochrony środowiska zgodnie z Rozdziałem 2 niniejszej uchwały.

§ 8. Na terenie, o powierzchni 0,73 ha, oznaczonym na załącznikach graficznych nr 1.1 symbolem ZC, ustala się:

1) przeznaczenie: teren cmentarza istniejącego, czynnego do zachowania;
2) zakaz lokalizacji zabudowy;
3) teren objęty strefą „K" ochrony krajobrazu kulturowego;
4) zasady ochrony środowiska, dziedzictwa kulturowego i zabytków zgodnie z Rozdziałem 2 niniejszej uchwały.

§ 9. Na terenie, o powierzchni 9,20 ha, oznaczonym na załączniku graficznym nr 1.1 symbolem W, ustala się:

1) przeznaczenie: teren wód powierzchniowych - rzeka;
2) zakaz lokalizacji zabudowy;
3) zasady ochrony środowiska zgodnie z Rozdziałem 2 niniejszej uchwały.

§ 10. Na terenach, o łącznej powierzchni 18,52 ha, oznaczonych na załącznikach graficznych nr 1 i 2 symbolem 1 EW/R o powierzchni 0,48 ha, 2 EW/R o powierzchni 0,42 ha, 3 EW/R o powierzchni 1,36 ha, 4 EW/R o powierzchni 0,77 ha, 5 EW/R o powierzchni 1,08 ha, 6 EW/R o powierzchni 0,70 ha, 7 EW/R o powierzchni 1,24 ha, 8 EW/R o powierzchni 1,67 ha, 9 EW/R o powierzchni 1,03 ha, 10 EW/R o powierzchni 1,82 ha, 11 EW/R o powierzchni 1,42 ha, 12 EW/R o powierzchni 0,76 ha, 13 EW/R o powierzchni 0,80 ha, 14 EW/R o powierzchni 1,19 ha, 15 EW/R o powierzchni 0,93 ha, 16 EW/R o powierzchni 0,51 ha, 17 EW/R o powierzchni 0,77 ha, 18 EW/R o powierzchni 0,82 ha i 19 EW/R o powierzchni 0,75 ha, ustala się:

1) przeznaczenie terenu: obszar lokalizacji do 19 wież elektrowni wiatrowych o mocy do 3,5 MW, o łącznej mocy do 66,5 MW;
2) poza obszarem lokalizacji wieży użytkowanie rolnicze;
3) zasady zagospodarowania terenu:
   a) maksymalna wysokość skrajnego punktu wirnika w pozycji pionowej - 160 m ponad poziom terenu,
   b) w celu spełnienia warunków wynikających z norm dopuszczalnego poziomu hałasu, lokalizację wież dopuszcza się w odległości minimum 400 m od zabudowy mieszkaniowej lub innej przeznaczonej na stały pobyt ludzi,
   c) minimalna odległość między wieżami - 280 m,
   d) wszystkie elementy konstrukcji wieży i turbiny powinny być pomalowane na kolor jasny, pastelowy, nie kontrastujący z otoczeniem, powierzchnia obiektu matowa - bez refleksów świetlnych,
   e) zakaz umieszczania na elektrowniach wiatrowych reklam za wyjątkiem oznaczenia nazwy i symbolu producenta i/lub właściciela na gondolach wiatrowych,
   f) elektrownie wiatrowe wymagają oznakowania przeszkodowego: nocnego oraz dziennego, zgodnie z obowiązującymi przepisami,
   g) dopuszcza się instalacje urządzeń do pomiaru prędkości i kierunku wiatru,
   h) dopuszcza się wykorzystanie terenu pod budowę placów i dróg montażowych oraz dróg dla celów serwisowych w okresie eksploatacji,
   i) dopuszcza się prowadzenie linii elektroenergetycznych i teletechnicznych, zgodnie z wymogami obowiązujących w tym zakresie norm i odrębnych przepisów branżowych oraz sieci, obiektów i urządzeń infrastruktury technicznej,
   j) fragment terenu 3 EW/R, 11 EW/R i 13 EW/R objęte strefą „W III" ochrony konserwatorskiej stanowisk archeologicznych,
   k) zakaz wtórnych podziałów geodezyjnych;
4) obsługę komunikacyjną terenów od dróg powiatowych: nr 0388Z relacji Bielkowo - granica powiatu - (Dobiesław) - Jeżyczki, Nr 0389Z relacji Wiekowo - Grabowo - dr nr 6, Nr 0514Z relacji Wiekowice - Przystawy, Nr 0511Z relacji Rusko - Jeżyce - Malechowo, Nr 0512Z relacji Bukowo Morskie - Boryszewo i Nr 0513Z relacji Dobiesław - Wiekowice oraz poprzez drogi gminne i drogi realizowane na czas budowy, montażu i celów serwisowych w okresie eksploatacji;
5) obsługę inżynieryjną, zasady ochrony środowiska, dziedzictwa kulturowego i zabytków zgodnie z Rozdziałem 2 niniejszej uchwały.

§ 11. Na terenie, o łącznej powierzchni 5,66 ha, oznaczonym na załączniku graficznym nr 1.2 i 1.3 symbolem 01 KD.L, ustala się:

1) przeznaczenie: teren istniejącej drogi publicznej, powiatowej nr 0512 Z klasy zbiorczej do zachowania;
2) dopuszcza się prowadzenie podziemnych linii elektroenergetycznych i teletechnicznych oraz sieci innej infrastruktury technicznej;
3) dopuszcza się wykorzystanie terenu pod budowę dróg montażowych oraz dróg dojazdowych dla celów serwisowych w okresie eksploatacji elektrowni wiatrowych;
4) obsługę inżynieryjną, zasady ochrony środowiska, dziedzictwa kulturowego i zabytków zgodnie z Rozdziałem 2 niniejszej uchwały.

§ 12. Na terenie, o powierzchni 4,18 ha, oznaczonym na załączniku graficznym nr 1 symbolem 02 KD.L, ustala się:

1) przeznaczenie: teren istniejącej drogi publicznej, powiatowej nr 0514Z klasy zbiorczej do zachowania;
2) dopuszcza się prowadzenie podziemnych linii elektroenergetycznych i teletechnicznych oraz sieci innej infrastruktury technicznej;
3) dopuszcza się wykorzystanie terenu pod budowę dróg montażowych oraz dróg dojazdowych dla celów serwisowych w okresie eksploatacji elektrowni wiatrowych;
4) obsługę inżynieryjną, zasady ochrony środowiska zgodnie z Rozdziałem 2 niniejszej uchwały.

§ 13. Na terenie, o powierzchni 9,92 ha, oznaczonym na załączniku graficznym nr 1.2 i 1.3 symbolem TK, przeznaczenie: teren kolejowy (zamknięty).

Rozdział 4
Przepisy końcowe

§ 14. 1. Ustala się jednorazową opłatę od wzrostu wartości nieruchomości w wysokości 30%.

2. Zmienia się przeznaczenie gruntów rolnych pochodzenia mineralnego, niestanowiących zwartego kompleksu użytków rolnych, na cele nierolnicze pod fundamenty wież i drogi serwisowe - eksploatacyjne, o łącznej powierzchni 1,1849 ha, w tym: R IIIa o powierzchni 0,0044 ha, R IIIb o powierzchni 0,0576 ha, R IVa o powierzchni 0,6283 ha, R IVb o powierzchni 0,1524 ha, R V o powierzchni 0,1649 ha, R VI o powierzchni 0,0163 ha, Ps IV o powierzchni 0,0313 ha, ŁIII o powierzchni 0,0515 ha i Ł IV o powierzchni 0,0386 ha.

3. Zmienia się czasowo przeznaczenie gruntów rolnych pochodzenia mineralnego, niestanowiących zwartego kompleksu użytków rolnych, na cele nierolnicze pod drogi montażowe i place montażowe, o łącznej powierzchni 5,1386 ha, w tym: R IIIa o powierzchni 0,1947 ha, R IIIb o powierzchni 0,3005 ha, R IVa o powierzchni 2,9790 ha, R IVb o powierzchni 0,4828 ha, R V o powierzchni 0,2957 ha, R VI o powierzchni 0,1013 ha, Ps III o powierzchni 0,0018 ha, Ps IV o powierzchni 0,1973 ha, Ł III o powierzchni 0,3399 ha i Ł IV o powierzchni 0,2456 ha.

4. Na obszarze objętym niniejszym planem miejscowym, traci moc uchwała Nr XXII/282/2005 Rady Gminy Darłowo z dnia 30 czerwca 2005 r. w sprawie miejscowego planu zagospodarowania przestrzennego Gminy Darłowo na całym obszarze z wyłączeniem działek: obręb Cisowo: nr ew. 5/2, 523/2, 531/1, 532/5, 532/7, 542/1, 543/1, 550, 551, 552, 561/1, 76/3, 101/3, 100/1, 88/4, 60/2, 68/2, 69/1, 64/4, 47/1, 79/4, obręb Barzowice: nr ew. 143/1, 159/2, 161/2, 168, obręb Kopań: nr ew. 151/1, 153/1, 174/2, obręb Zakrzewo: nr ew. 45/3, 142/5, 40/2, 36/5, 44/1, 142/3, 139/1, 42/2, 138/1 (Dz. Urz. Woj. Zachodniopomorskiego z 2006 r. Nr 96, poz. 1815).

§ 15. Wykonanie niniejszej uchwały powierza się Wójtowi Gminy Darłowo.

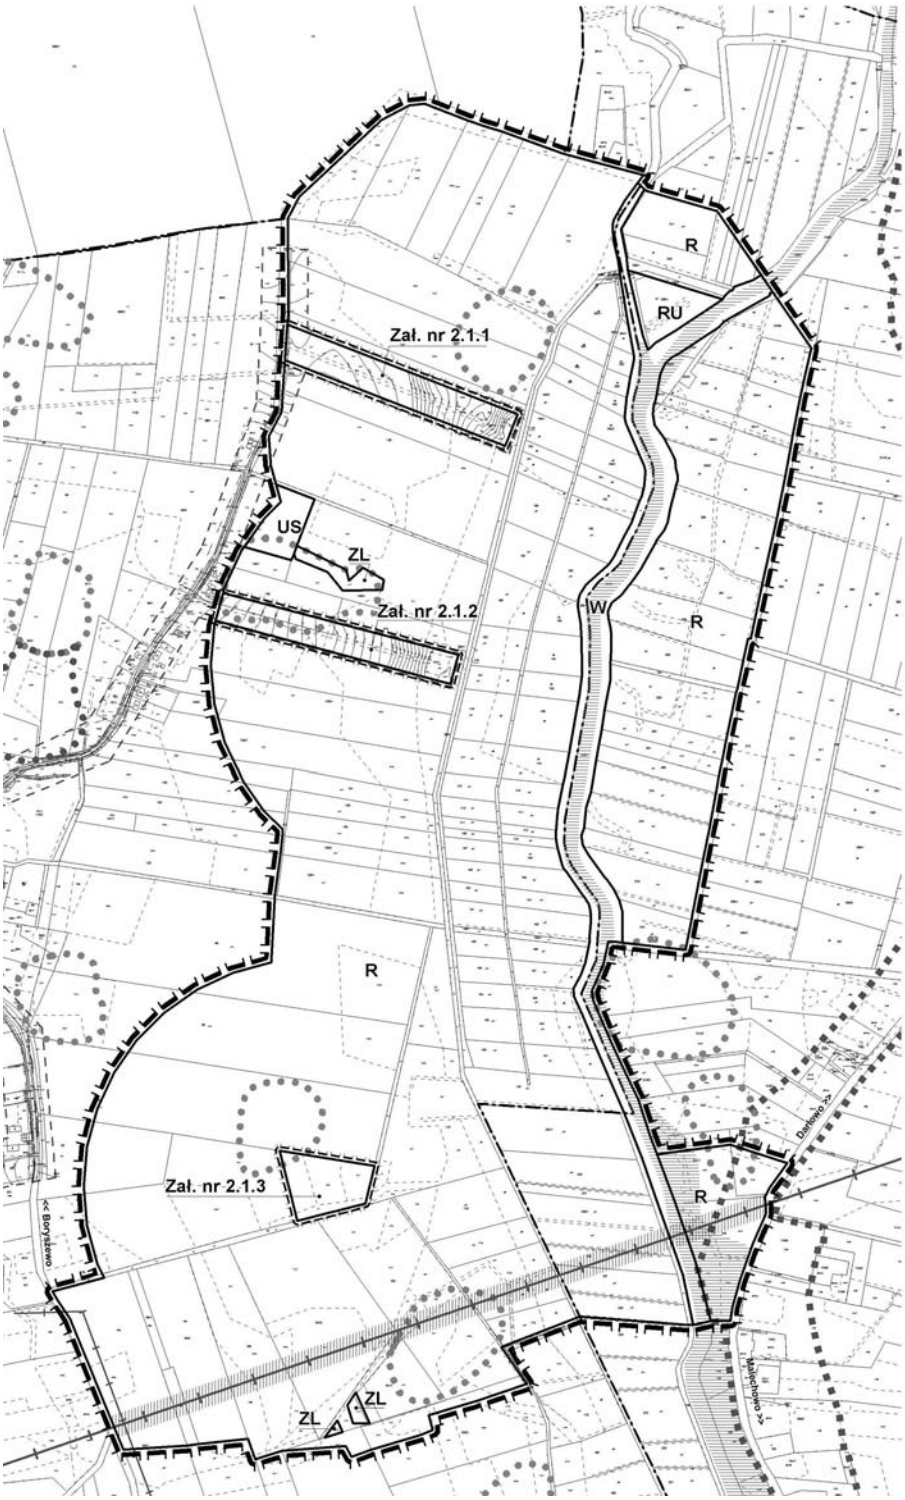
§ 16. Uchwała wchodzi w życie po upływie 30 dni od dnia jej ogłoszenia w Dzienniku Urzędowym Województwa Zachodniopomorskiego i podlega publikacji na stronie internetowej Urzędu Gminy Darłowo.

PRZEWODNICZĄCY RADY

Władysław Krakowiak

Załączniki do uchwały Nr XXI/290/2008
Rady Gminy Darłowo
z dnia 26 listopada 2008 r. (poz. 165)

Załącznik nr 1 arkusz 1.1



MIEJSCOWY PLAN ZAGOSPODAROWANIA PRZESTRZENNEGO DLA OBSZARU LOKALIZACJI ELEKTROWNI WIATROWYCH

OBRĘBY: BORYSZEWO, JEŻYCZKI

SKALA 1:5000

0 25 50 100 150 200 m

LEGENDA

- GRANICA OBSZARU OBJĘTEGO ZMIANĄ PLANU
- GRANICA OBSZARU OBJĘTEGO PLANEM W SKALI 1:2000 - załączniki Nr 2.1.1 do 2.1.3
- LINIE ROZGRANICZAJĄCE TERENY FUNKCJONALNE O RÓŻNYM PRZEZNACZENIU I O RÓŻNYCH ZASADACH ZAGOSPODAROWANIA
- ISTN. NAPOWIETRZNA LINIA ENERGETYCZNA 110 kV WRAZ ZE STREFĄ ODDZIAŁYWANIA
- GRANICA STREFY "B" OCHRONY KONSERWATORSKIEJ
- GRANICE STREF "W III" OCHRONY KONSERWATORSKIEJ STANOWISK ARCHEOLOGICZNYCH

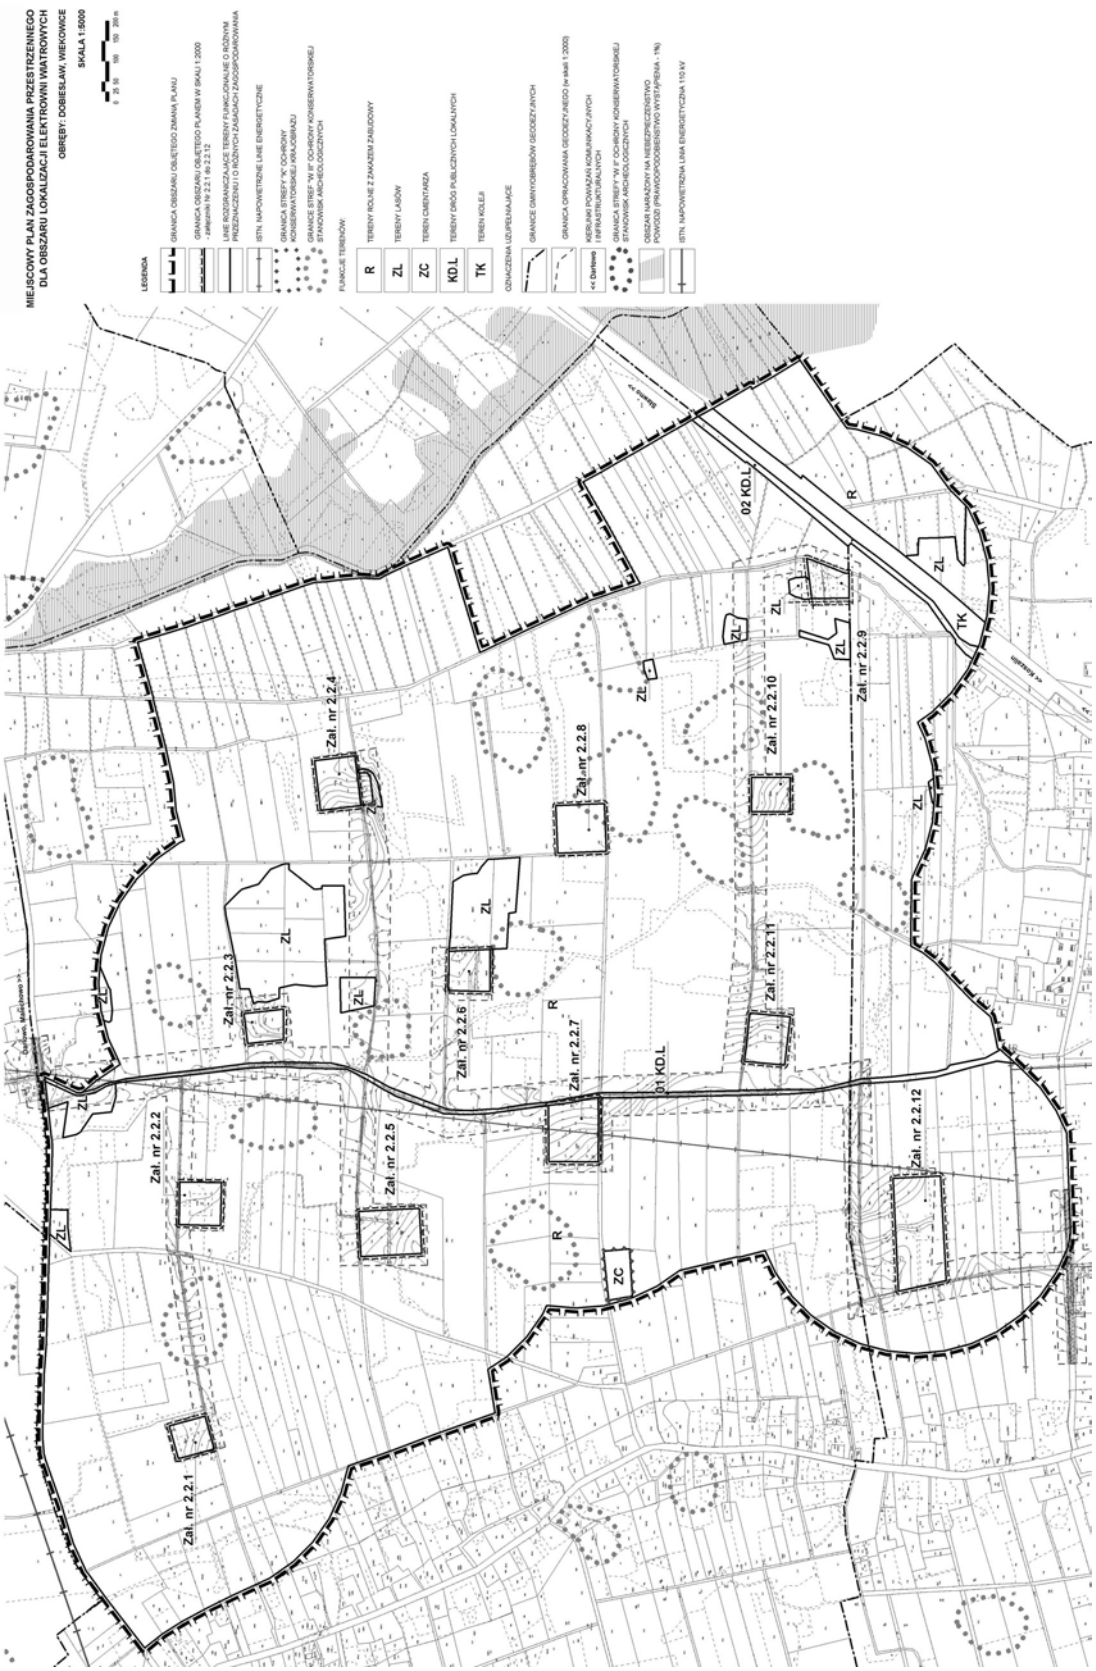
FUNKCJE TERENÓW:

- R — TERENY ROLNE Z ZAKAZEM ZABUDOWY
- ZL — TERENY LASÓW
- RU — TERENY PRODUKCJI RYBACKIEJ
- US — TEREN REKREACJI I SPORTU Z ZAKAZEM ZABUDOWY
- W — TEREN WÓD OTWARTYCH - PŁYNĄCYCH

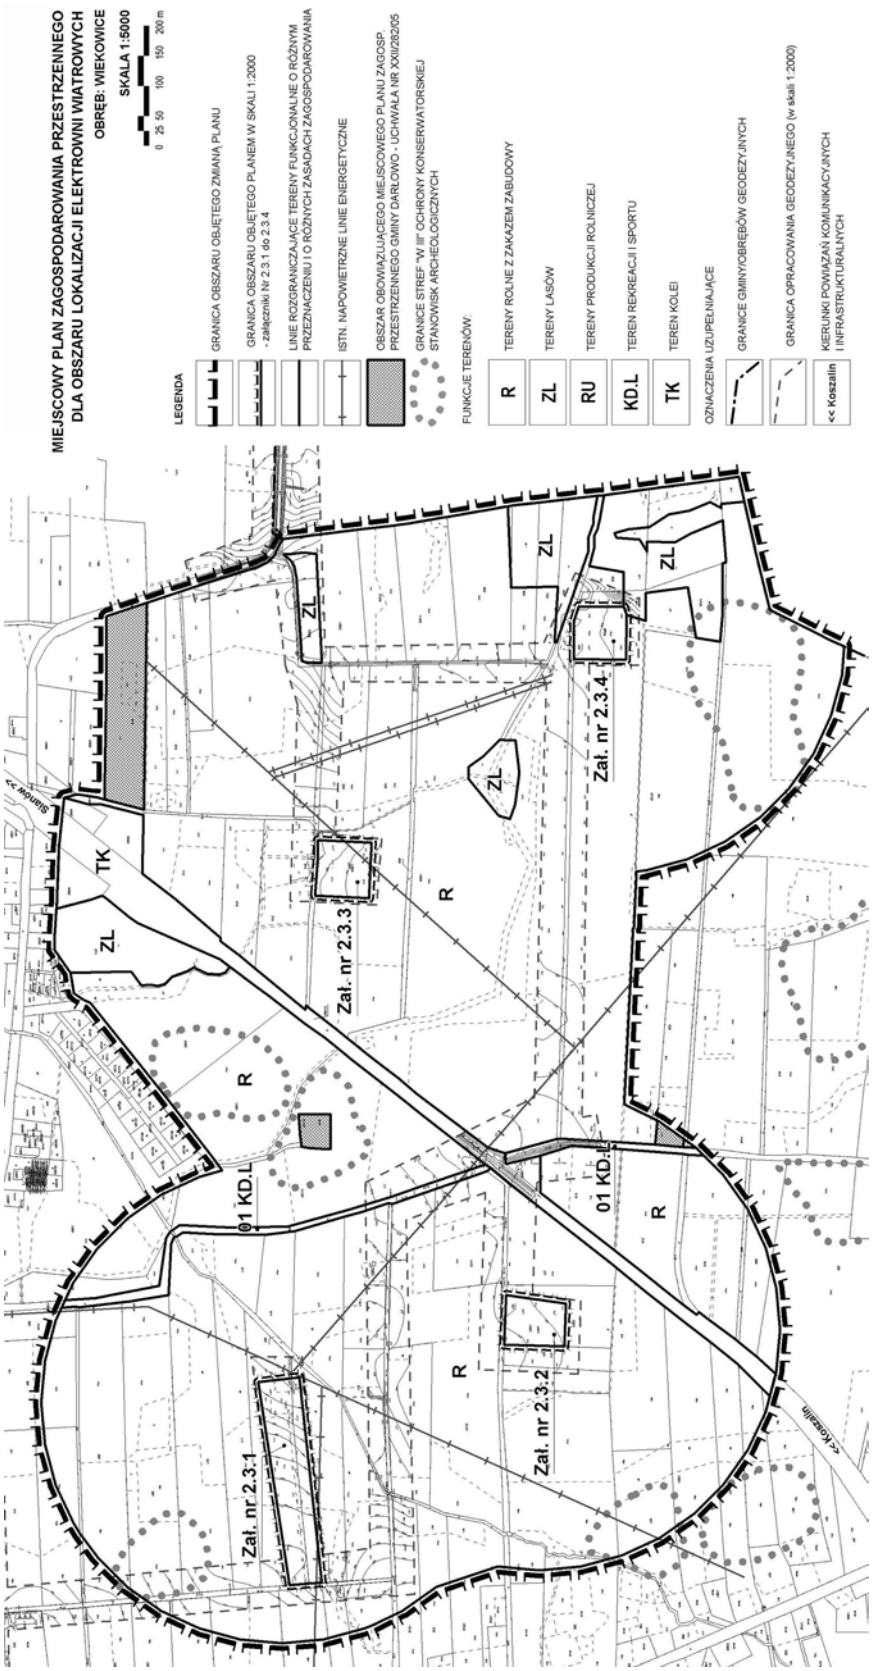
OZNACZENIA UZUPEŁNIAJĄCE

- GRANICE GMINY/OBRĘBÓW GEODEZYJNYCH
- GRANICA OPRACOWANIA GEODEZYJNEGO (w skali 1:2000)
- << Darłowo — KIERUNKI POWIĄZAŃ KOMUNIKACYJNYCH I INFRASTRUKTURALNYCH
- GRANICA STREFY "W II" OCHRONY KONSERWATORSKIEJ STANOWISK ARCHEOLOGICZNYCH
- OBSZAR NARAŻONY NA NIEBEZPIECZEŃSTWO POWODZI (PRAWDOPODOBIEŃSTWO WYSTĄPIENIA - 1%)

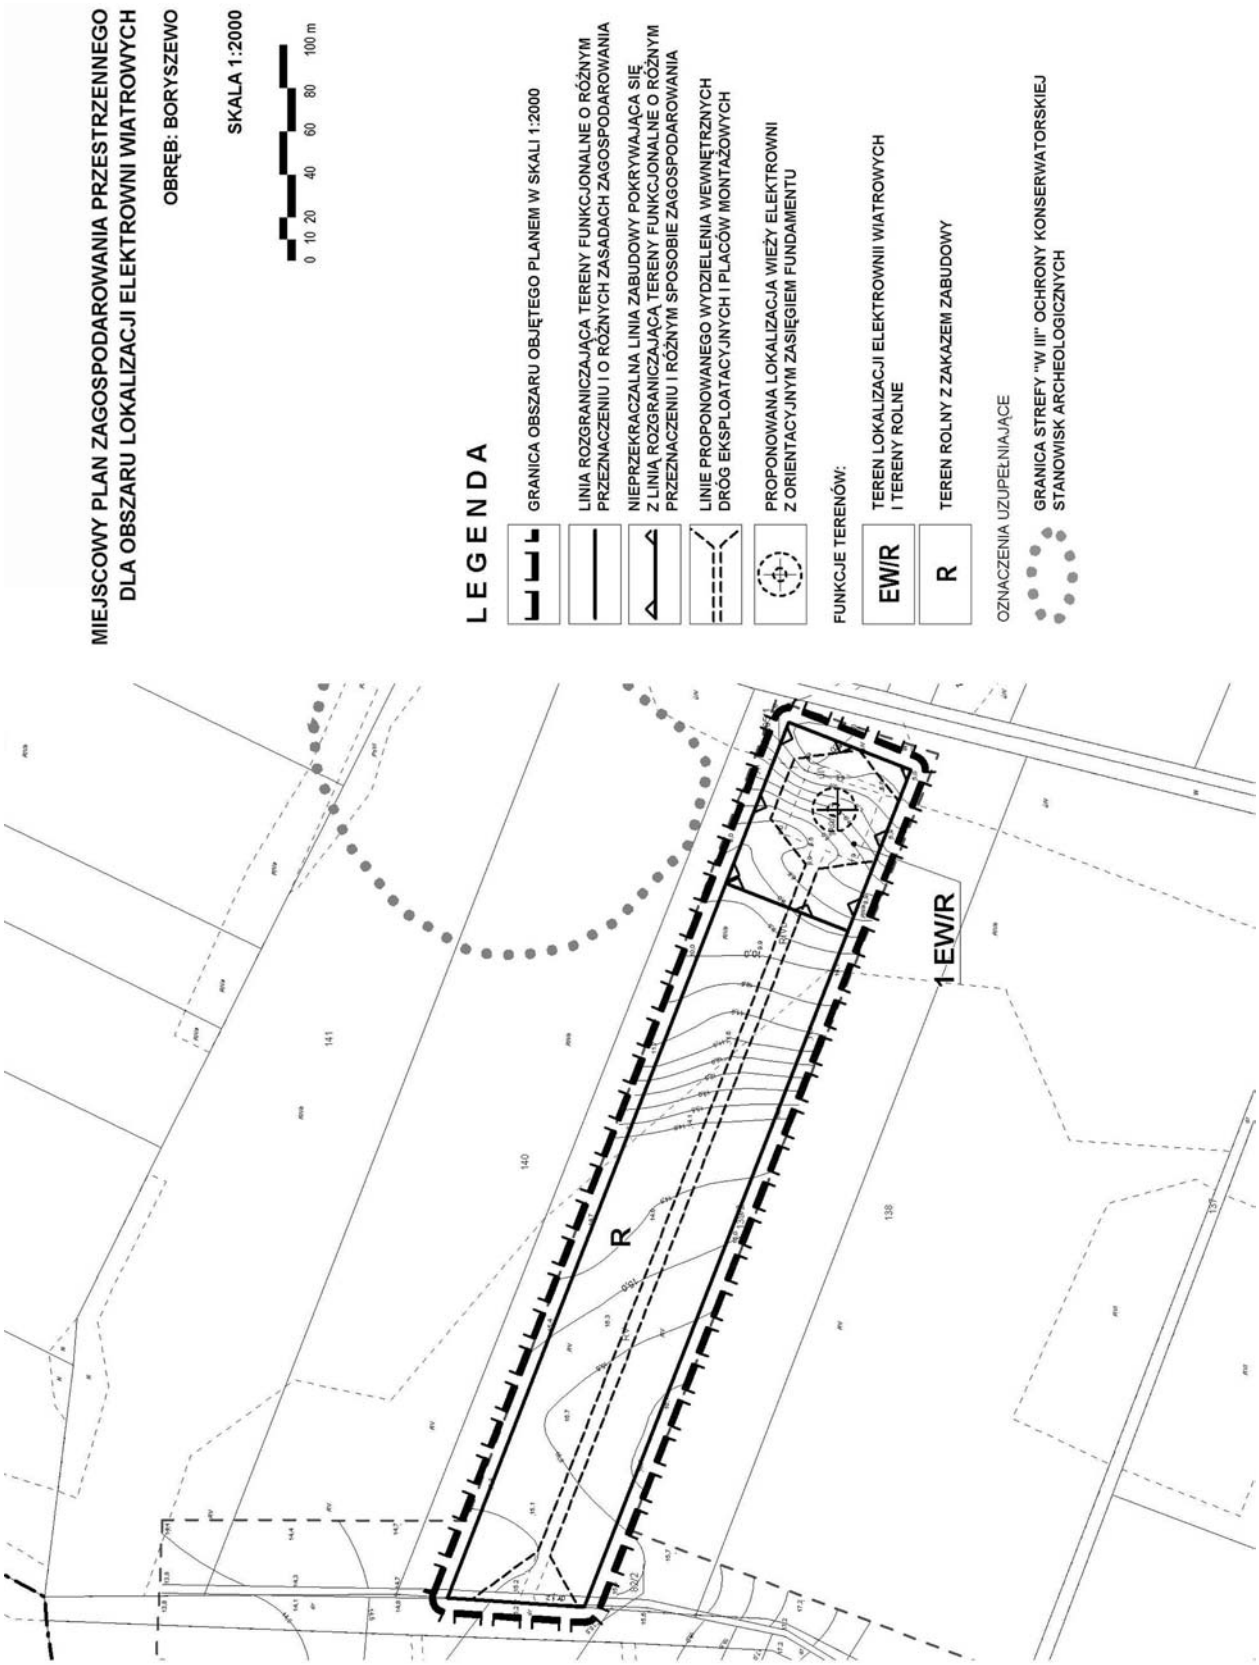
arkusz 1.2


MIEJSCOWY PLAN ZAGOSPODAROWANIA PRZESTRZENNEGO
DLA OBSZARU LOKALIZACJI ELEKTROWNI WIATROWYCH
OBRĘBY: DOBIESŁAW, WIENKOWICE
SKALA 1:5000
LEGENDA
FUNKCJE TERENÓW:
R
ZL
ZC
KD.L
TK
02 KD.L
01 KD.L
Zal. nr 2.2.1
Zal. nr 2.2.2
Zal. nr 2.2.3
Zal. nr 2.2.4
Zal. nr 2.2.5
Zal. nr 2.2.6
Zal. nr 2.2.7
Zal. nr 2.2.8
Zal. nr 2.2.9
Zal. nr 2.2.10
Zal. nr 2.2.11
Zal. nr 2.2.12

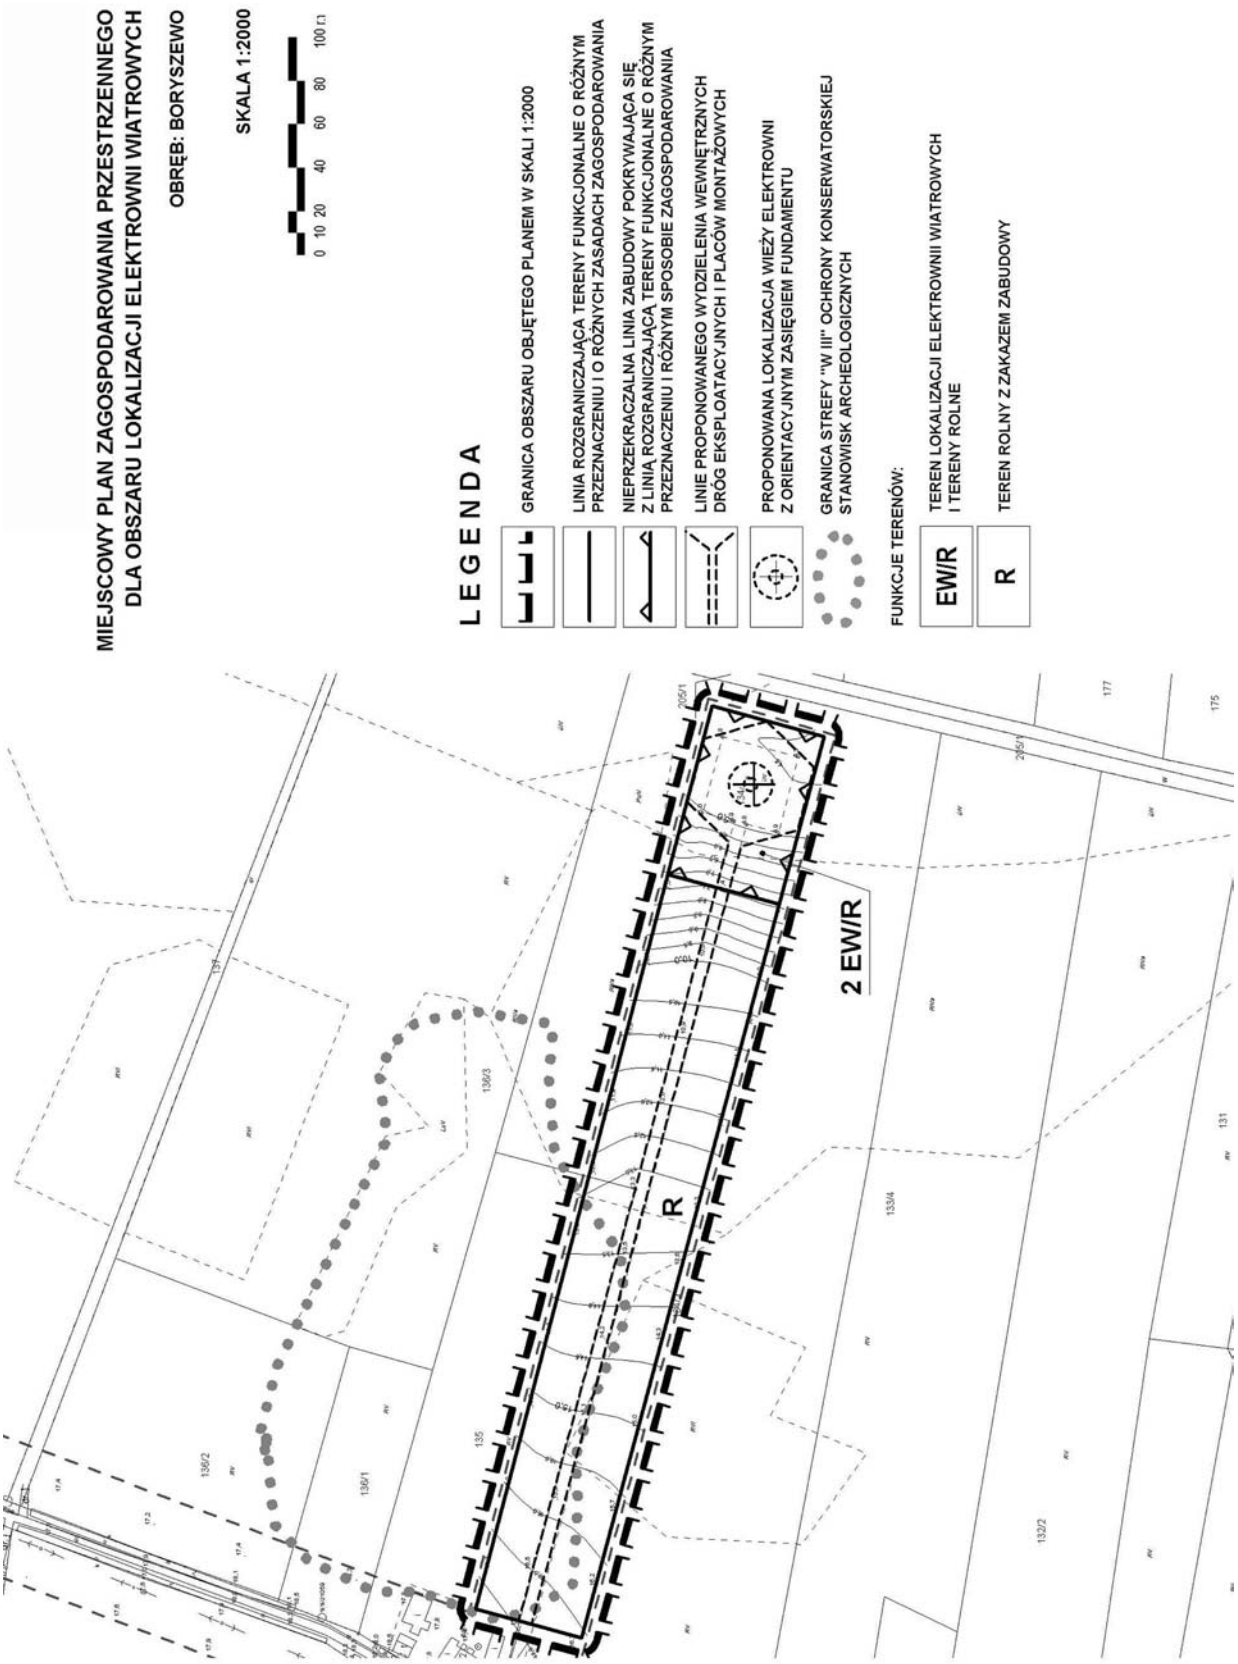
arkusz 1.3


MIEJSCOWY PLAN ZAGOSPODAROWANIA PRZESTRZENNEGO
DLA OBSZARU LOKALIZACJI ELEKTROWNI WIATROWYCH
OBRĘB: WIEKOWICE
SKALA 1:5000
0 25 50 100 150 200 m
LEGENDA
GRANICA OBSZARU OBJĘTEGO ZMIANĄ PLANU
GRANICA OBSZARU OBJĘTEGO PLANEM W SKALI 1:2000
- załączniki Nr 2.3.1 do 2.3.4
LINIE ROZGRANICZAJĄCE TERENY FUNKCJONALNE O RÓŻNYM PRZEZNACZENIU I O RÓŻNYCH ZASADACH ZAGOSPODAROWANIA
ISTN. NAPOWIETRZNE LINIE ENERGETYCZNE
OBSZAR OBOWIĄZUJĄCEGO MIEJSCOWEGO PLANU ZAGOSP. PRZESTRZENNEGO GMINY DARŁOWO - UCHWAŁA NR XXII/282/05
GRANICE STREF "W III" OCHRONY KONSERWATORSKIEJ STANOWISK ARCHEOLOGICZNYCH
FUNKCJE TERENÓW:
R TERENY ROLNE Z ZAKAZEM ZABUDOWY
ZL TERENY LASÓW
RU TERENY PRODUKCJI ROLNICZEJ
KD.L TEREN REKREACJI I SPORTU
TK TEREN KOLEI
OZNACZENIA UZUPEŁNIAJĄCE
GRANICE GMINY/OBRĘBÓW GEODEZYJNYCH
GRANICA OPRACOWANIA GEODEZYJNEGO (w skali 1:2000)
<< Koszalin KIERUNKI POWIĄZAŃ KOMUNIKACYJNYCH I INFRASTRUKTURALNYCH
Załącznik Nr 2.3.1
Załącznik Nr 2.3.2
Załącznik Nr 2.3.3
Załącznik Nr 2.3.4
01 KD.L
01 KD.L
TK
ZL
R
ZL
ZL
ZL
R
R
R
R
Sławno >>
<< Koszalin

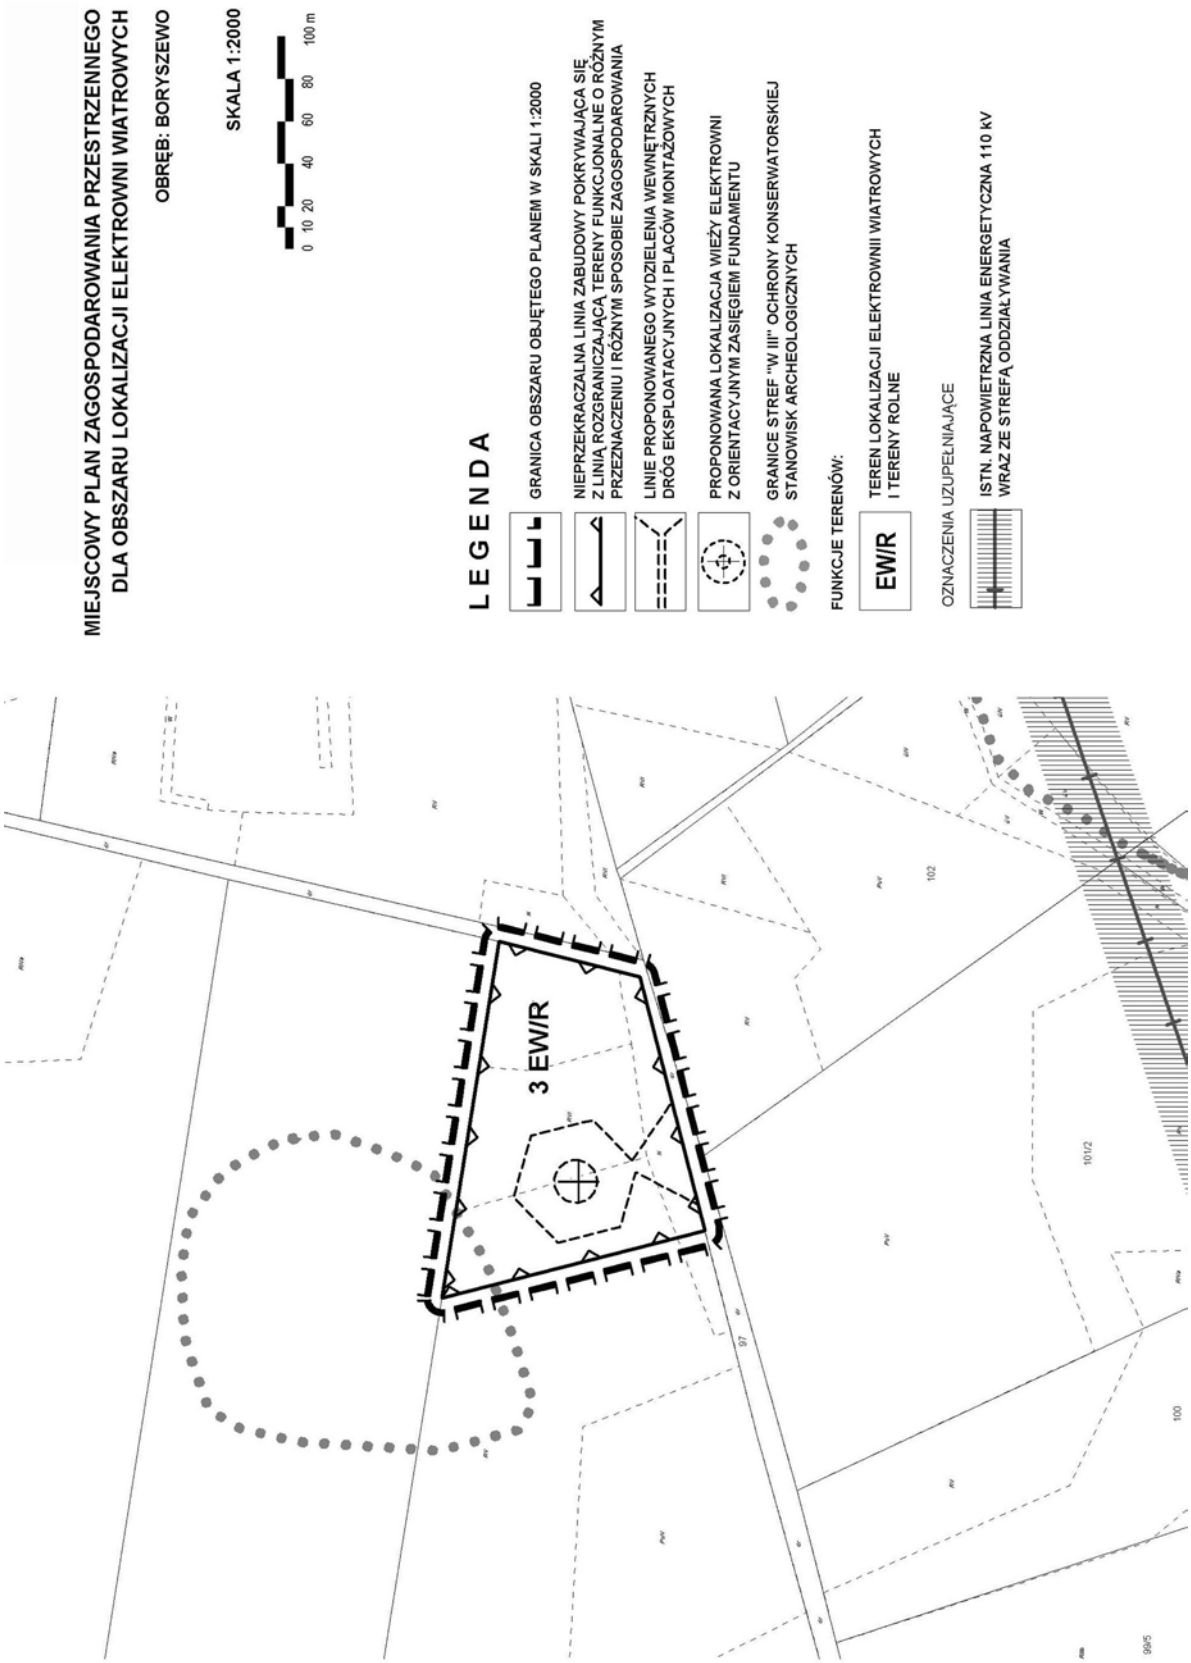
Załącznik nr 2 arkusz 2.1.1



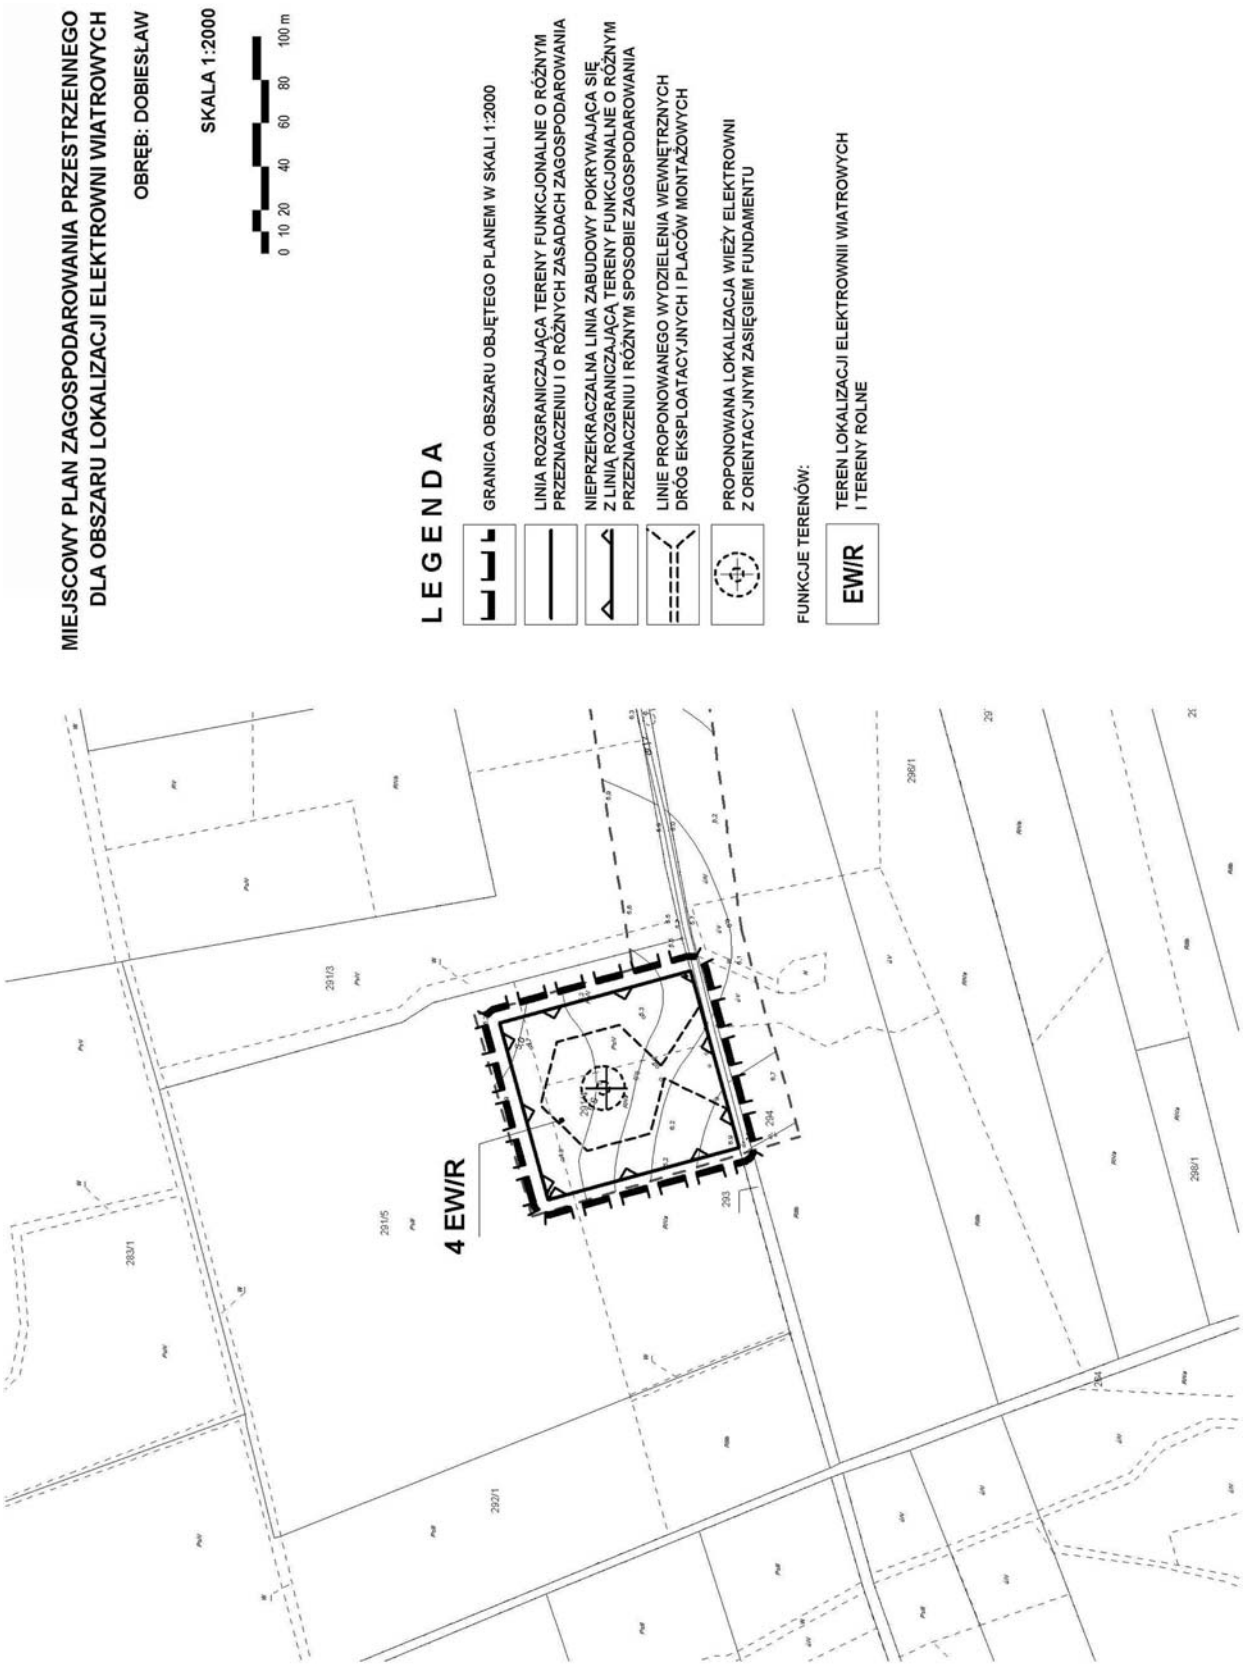
arkusz 2.1.2


MIEJSCOWY PLAN ZAGOSPODAROWANIA PRZESTRZENNEGO
DLA OBSZARU LOKALIZACJI ELEKTROWNI WIATROWYCH
OBRĘB: BORYSZEWO
SKALA 1:2000
0 10 20 40 60 80 100 m
LEGENDA
GRANICA OBSZARU OBJĘTEGO PLANEM W SKALI 1:2000
LINIA ROZGRANICZAJĄCA TERENY FUNKCJONALNE O RÓŻNYM PRZEZNACZENIU I O RÓŻNYCH ZASADACH ZAGOSPODAROWANIA
NIEPRZEKRACZALNA LINIA ZABUDOWY POKRYWAJĄCA SIĘ Z LINIĄ ROZGRANICZAJĄCĄ TERENY FUNKCJONALNE O RÓŻNYM PRZEZNACZENIU I RÓŻNYM SPOSOBIE ZAGOSPODAROWANIA
LINIE PROPONOWANEGO WYDZIELENIA WEWNĘTRZNYCH DRÓG EKSPLOATACYJNYCH I PLACÓW MONTAŻOWYCH
PROPONOWANA LOKALIZACJA WIEŻY ELEKTROWNI Z ORIENTACYJNYM ZASIĘGIEM FUNDAMENTU
GRANICA STREFY "W III" OCHRONY KONSERWATORSKIEJ STANOWISK ARCHEOLOGICZNYCH
FUNKCJE TERENÓW:
EW/R
TEREN LOKALIZACJI ELEKTROWNII WIATROWYCH I TERENY ROLNE
R
TEREN ROLNY Z ZAKAZEM ZABUDOWY
2 EW/R
R

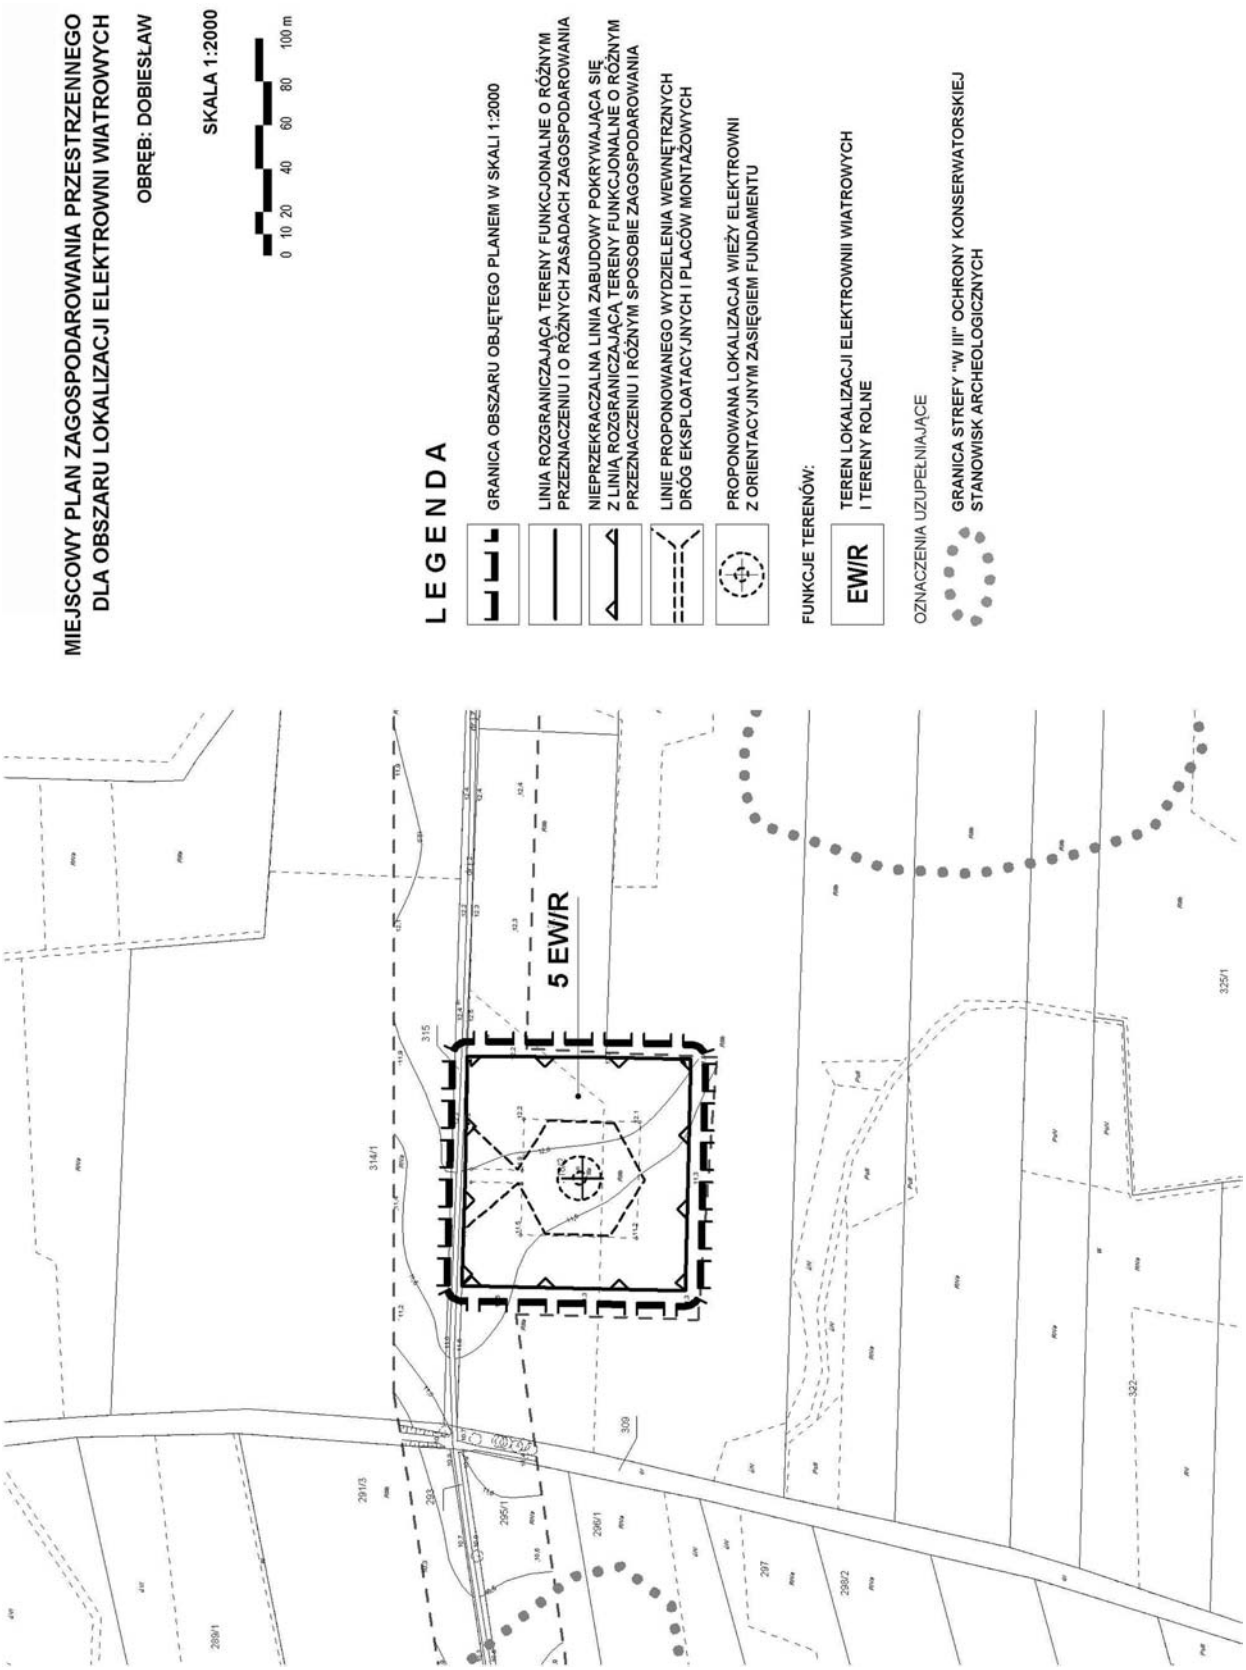
arkusz 2.1.3


MIEJSCOWY PLAN ZAGOSPODAROWANIA PRZESTRZENNEGO
DLA OBSZARU LOKALIZACJI ELEKTROWNI WIATROWYCH
OBRĘB: BORYSZEWO
SKALA 1:2000
0 10 20 40 60 80 100 m
LEGENDA
GRANICA OBSZARU OBJĘTEGO PLANEM W SKALI 1:2000
NIEPRZEKRACZALNA LINIA ZABUDOWY POKRYWAJĄCA SIĘ Z LINIĄ ROZGRANICZAJĄCĄ TERENY FUNKCJONALNE O RÓŻNYM PRZEZNACZENIU I RÓŻNYM SPOSOBIE ZAGOSPODAROWANIA
LINIE PROPONOWANEGO WYDZIELENIA WEWNĘTRZNYCH DRÓG EKSPLOATACYJNYCH I PLACÓW MONTAŻOWYCH
PROPONOWANA LOKALIZACJA WIEŻY ELEKTROWNI Z ORIENTACYJNYM ZASIĘGIEM FUNDAMENTU
GRANICE STREF "W III" OCHRONY KONSERWATORSKIEJ STANOWISK ARCHEOLOGICZNYCH
FUNKCJE TERENÓW:
EW/R
TEREN LOKALIZACJI ELEKTROWNII WIATROWYCH I TERENY ROLNE
OZNACZENIA UZUPEŁNIAJĄCE
ISTN. NAPOWIETRZNA LINIA ENERGETYCZNA 110 kV WRAZ ZE STREFĄ ODDZIAŁYWANIA
3 EW/R
102
101/2
97
100
99/5

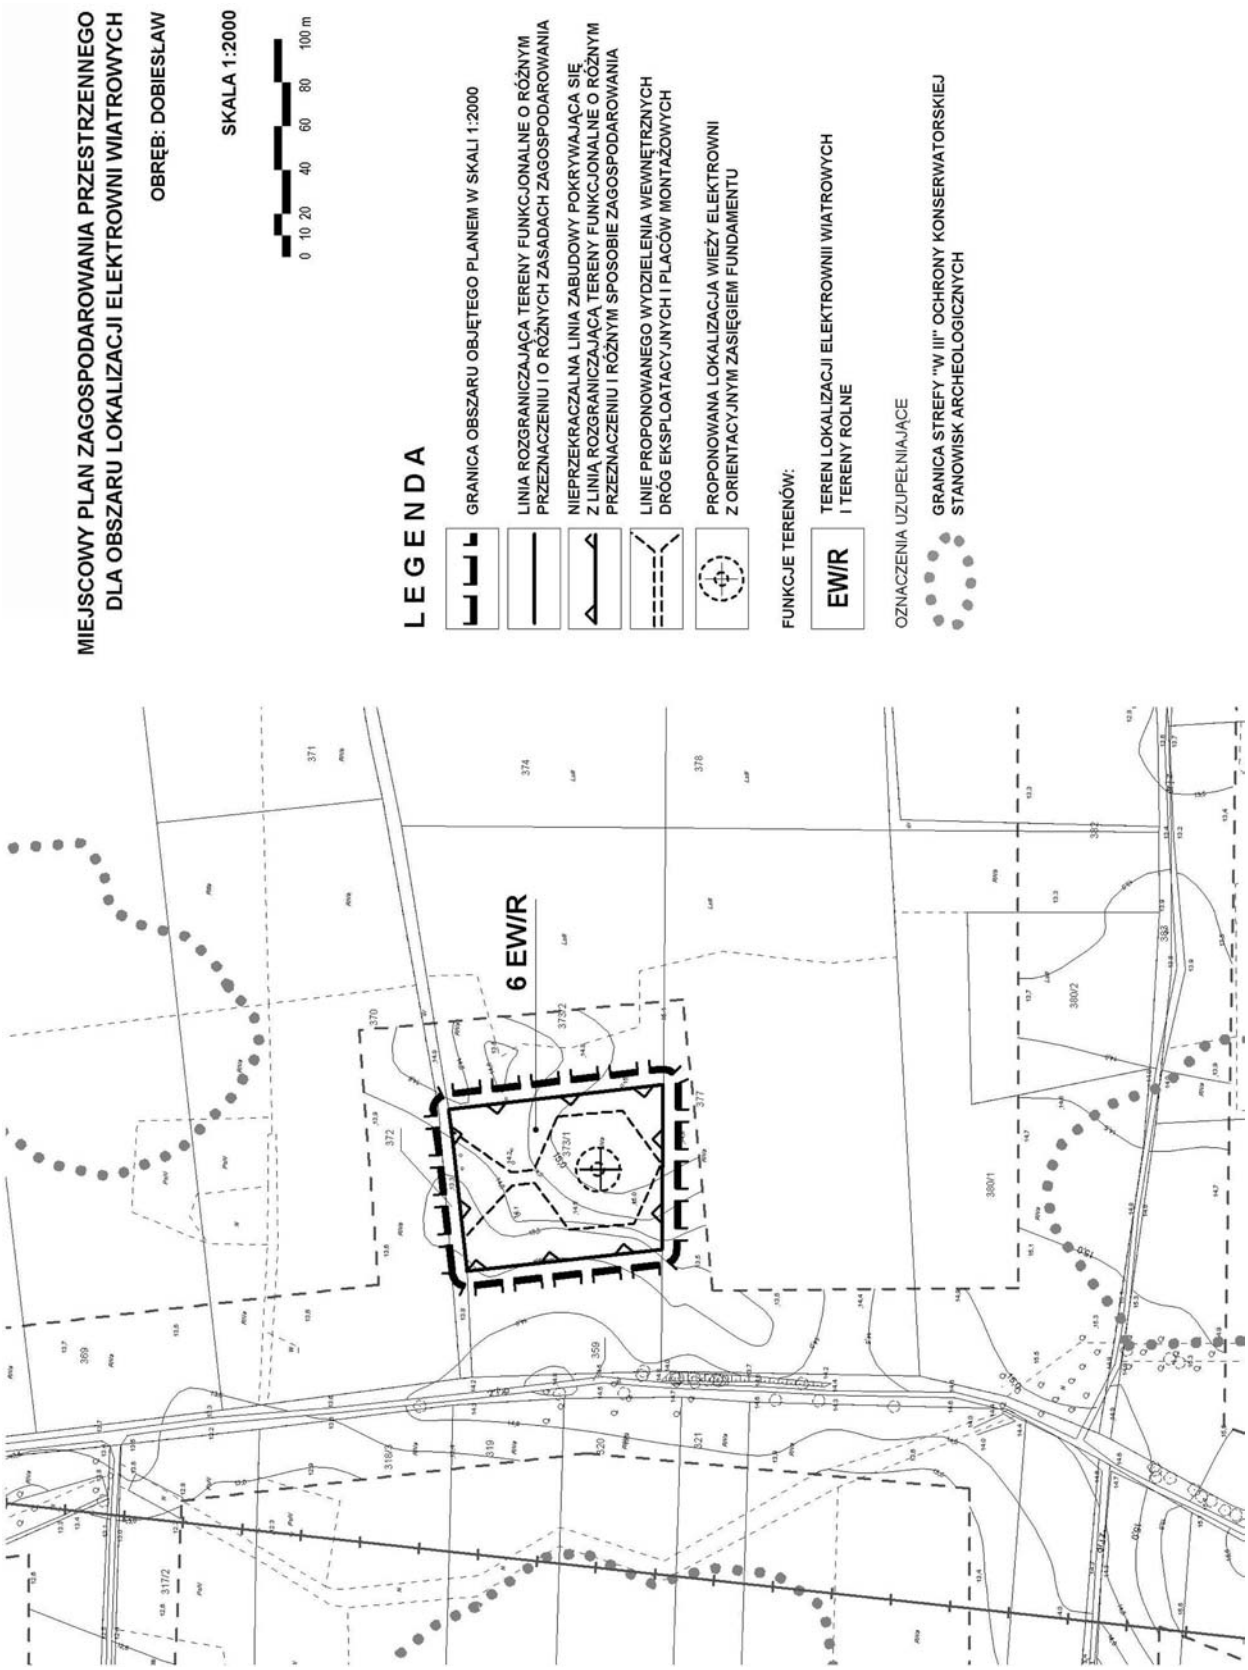
arkusz 2.2.1


MIEJSCOWY PLAN ZAGOSPODAROWANIA PRZESTRZENNEGO
DLA OBSZARU LOKALIZACJI ELEKTROWNI WIATROWYCH
OBRĘB: DOBIESŁAW
SKALA 1:2000
0 10 20 40 60 80 100 m
LEGENDA
GRANICA OBSZARU OBJĘTEGO PLANEM W SKALI 1:2000
LINIA ROZGRANICZAJĄCA TERENY FUNKCJONALNE O RÓŻNYM PRZEZNACZENIU I O RÓŻNYCH ZASADACH ZAGOSPODAROWANIA
NIEPRZEKRACZALNA LINIA ZABUDOWY POKRYWAJĄCA SIĘ Z LINIĄ ROZGRANICZAJĄCĄ TERENY FUNKCJONALNE O RÓŻNYM PRZEZNACZENIU I RÓŻNYM SPOSOBIE ZAGOSPODAROWANIA
LINIE PROPONOWANEGO WYDZIELENIA WEWNĘTRZNYCH DRÓG EKSPLOATACYJNYCH I PLACÓW MONTAŻOWYCH
PROPONOWANA LOKALIZACJA WIEŻY ELEKTROWNI Z ORIENTACYJNYM ZASIĘGIEM FUNDAMENTU
FUNKCJE TERENÓW:
EW/R
TEREN LOKALIZACJI ELEKTROWNII WIATROWYCH I TERENY ROLNE
4 EW/R

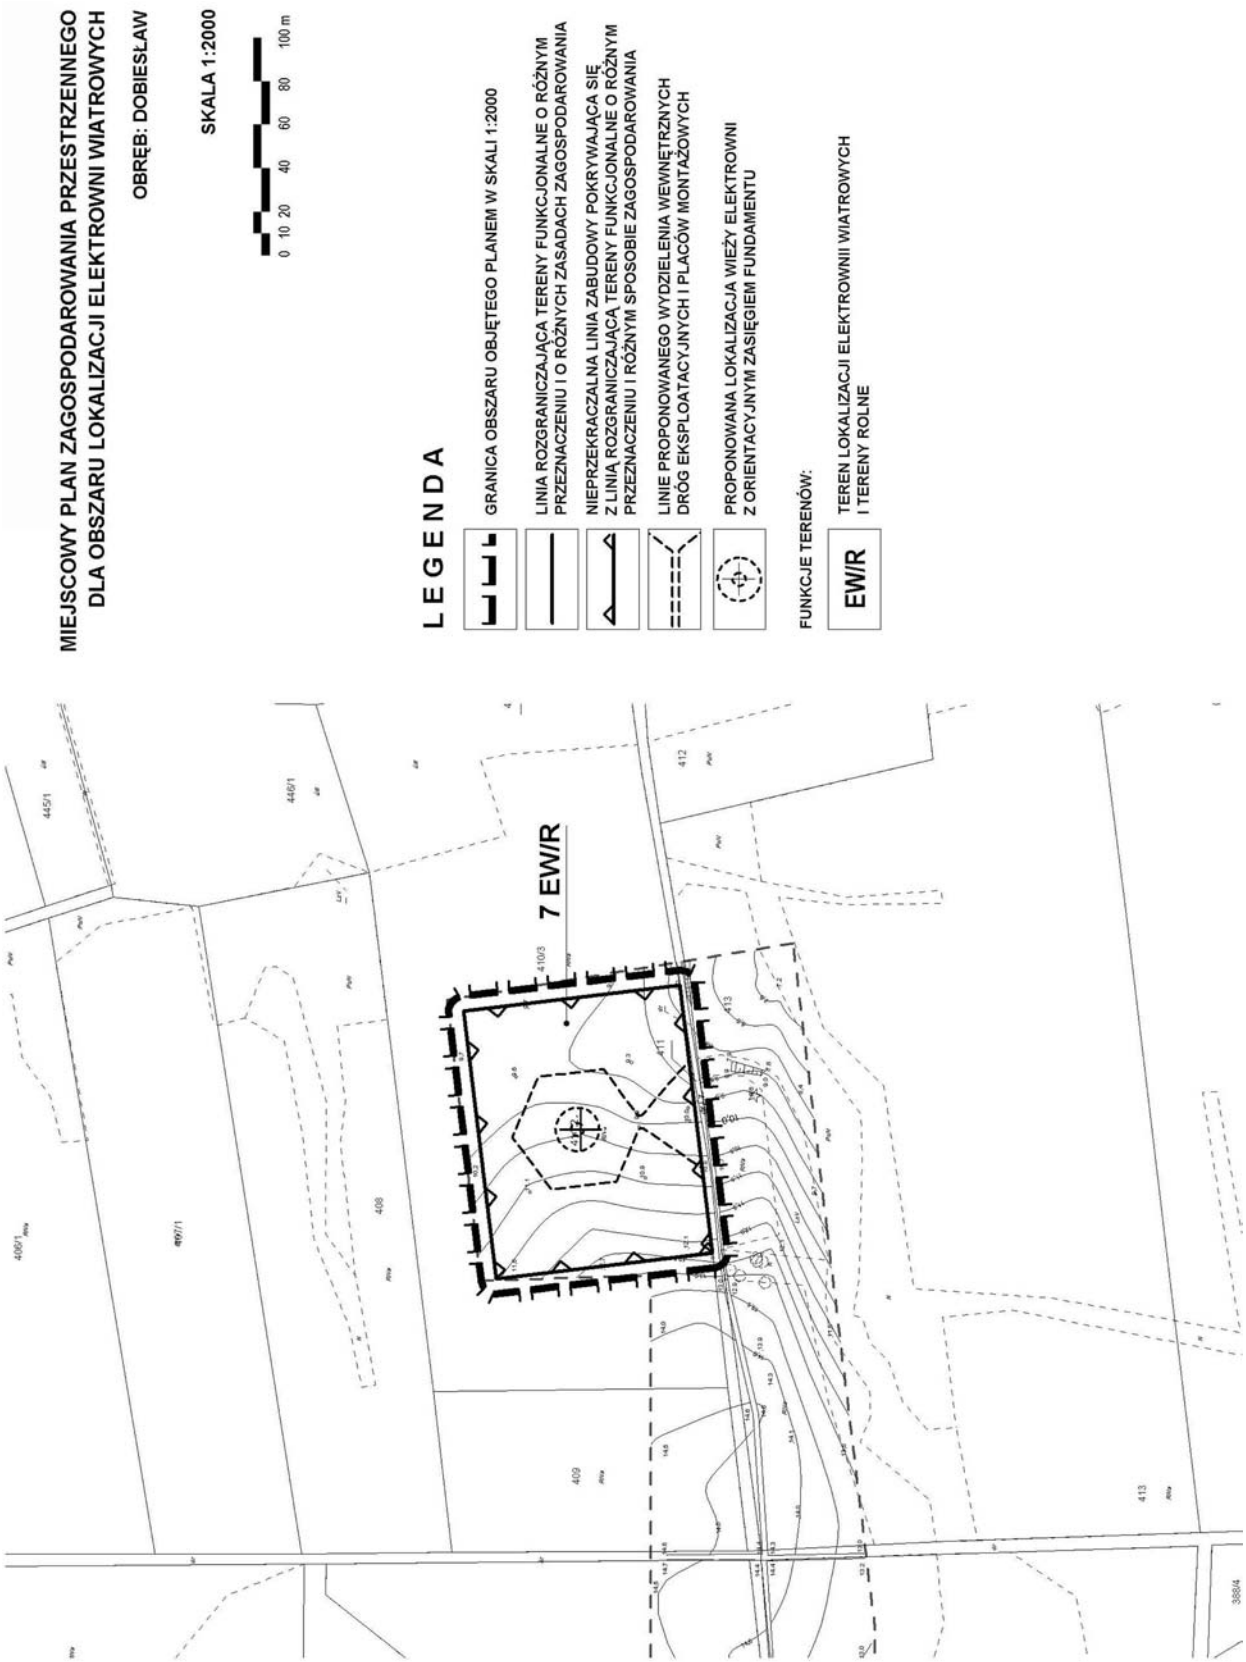
arkusz 2.2.2


MIEJSCOWY PLAN ZAGOSPODAROWANIA PRZESTRZENNEGO
DLA OBSZARU LOKALIZACJI ELEKTROWNI WIATROWYCH
OBRĘB: DOBIESŁAW
SKALA 1:2000
0 10 20 40 60 80 100 m
LEGENDA
GRANICA OBSZARU OBJĘTEGO PLANEM W SKALI 1:2000
LINIA ROZGRANICZAJĄCA TERENY FUNKCJONALNE O RÓŻNYM PRZEZNACZENIU I O RÓŻNYCH ZASADACH ZAGOSPODAROWANIA
NIEPRZEKRACZALNA LINIA ZABUDOWY POKRYWAJĄCA SIĘ Z LINIĄ ROZGRANICZAJĄCĄ TERENY FUNKCJONALNE O RÓŻNYM PRZEZNACZENIU I RÓŻNYM SPOSOBIE ZAGOSPODAROWANIA
LINIE PROPONOWANEGO WYDZIELENIA WEWNĘTRZNYCH DRÓG EKSPLOATACYJNYCH I PLACÓW MONTAŻOWYCH
PROPONOWANA LOKALIZACJA WIEŻY ELEKTROWNI Z ORIENTACYJNYM ZASIĘGIEM FUNDAMENTU
FUNKCJE TERENÓW:
EW/R
TEREN LOKALIZACJI ELEKTROWNII WIATROWYCH I TERENY ROLNE
OZNACZENIA UZUPEŁNIAJĄCE
GRANICA STREFY "W III" OCHRONY KONSERWATORSKIEJ STANOWISK ARCHEOLOGICZNYCH
5 EW/R

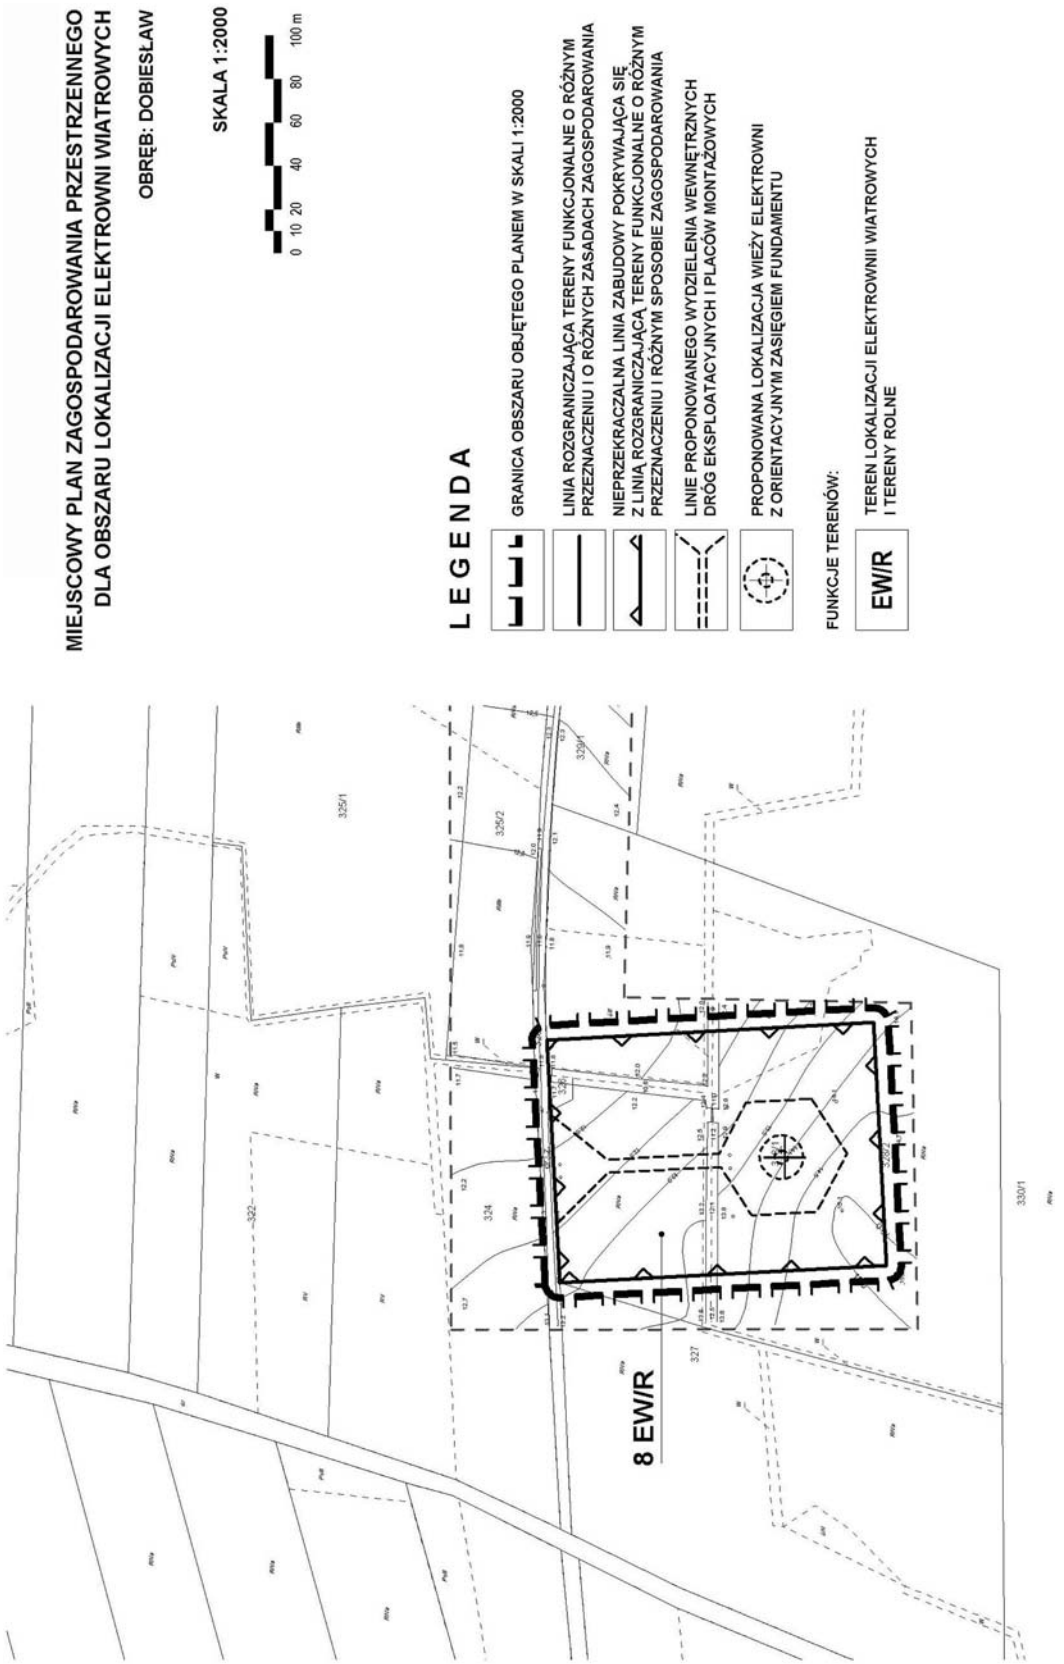
arkusz 2.2.3


MIEJSCOWY PLAN ZAGOSPODAROWANIA PRZESTRZENNEGO
DLA OBSZARU LOKALIZACJI ELEKTROWNI WIATROWYCH
OBRĘB: DOBIESŁAW
SKALA 1:2000
0 10 20 40 60 80 100 m
LEGENDA
GRANICA OBSZARU OBJĘTEGO PLANEM W SKALI 1:2000
LINIA ROZGRANICZAJĄCA TERENY FUNKCJONALNE O RÓŻNYM PRZEZNACZENIU I O RÓŻNYCH ZASADACH ZAGOSPODAROWANIA
NIEPRZEKRACZALNA LINIA ZABUDOWY POKRYWAJĄCA SIĘ Z LINIĄ ROZGRANICZAJĄCĄ TERENY FUNKCJONALNE O RÓŻNYM PRZEZNACZENIU I RÓŻNYM SPOSOBIE ZAGOSPODAROWANIA
LINIE PROPONOWANEGO WYDZIELENIA WEWNĘTRZNYCH DRÓG EKSPLOATACYJNYCH I PLACÓW MONTAŻOWYCH
PROPONOWANA LOKALIZACJA WIEŻY ELEKTROWNI Z ORIENTACYJNYM ZASIĘGIEM FUNDAMENTU
FUNKCJE TERENÓW:
EW/R
TEREN LOKALIZACJI ELEKTROWNII WIATROWYCH I TERENY ROLNE
OZNACZENIA UZUPEŁNIAJĄCE
GRANICA STREFY "W III" OCHRONY KONSERWATORSKIEJ STANOWISK ARCHEOLOGICZNYCH
6 EW/R

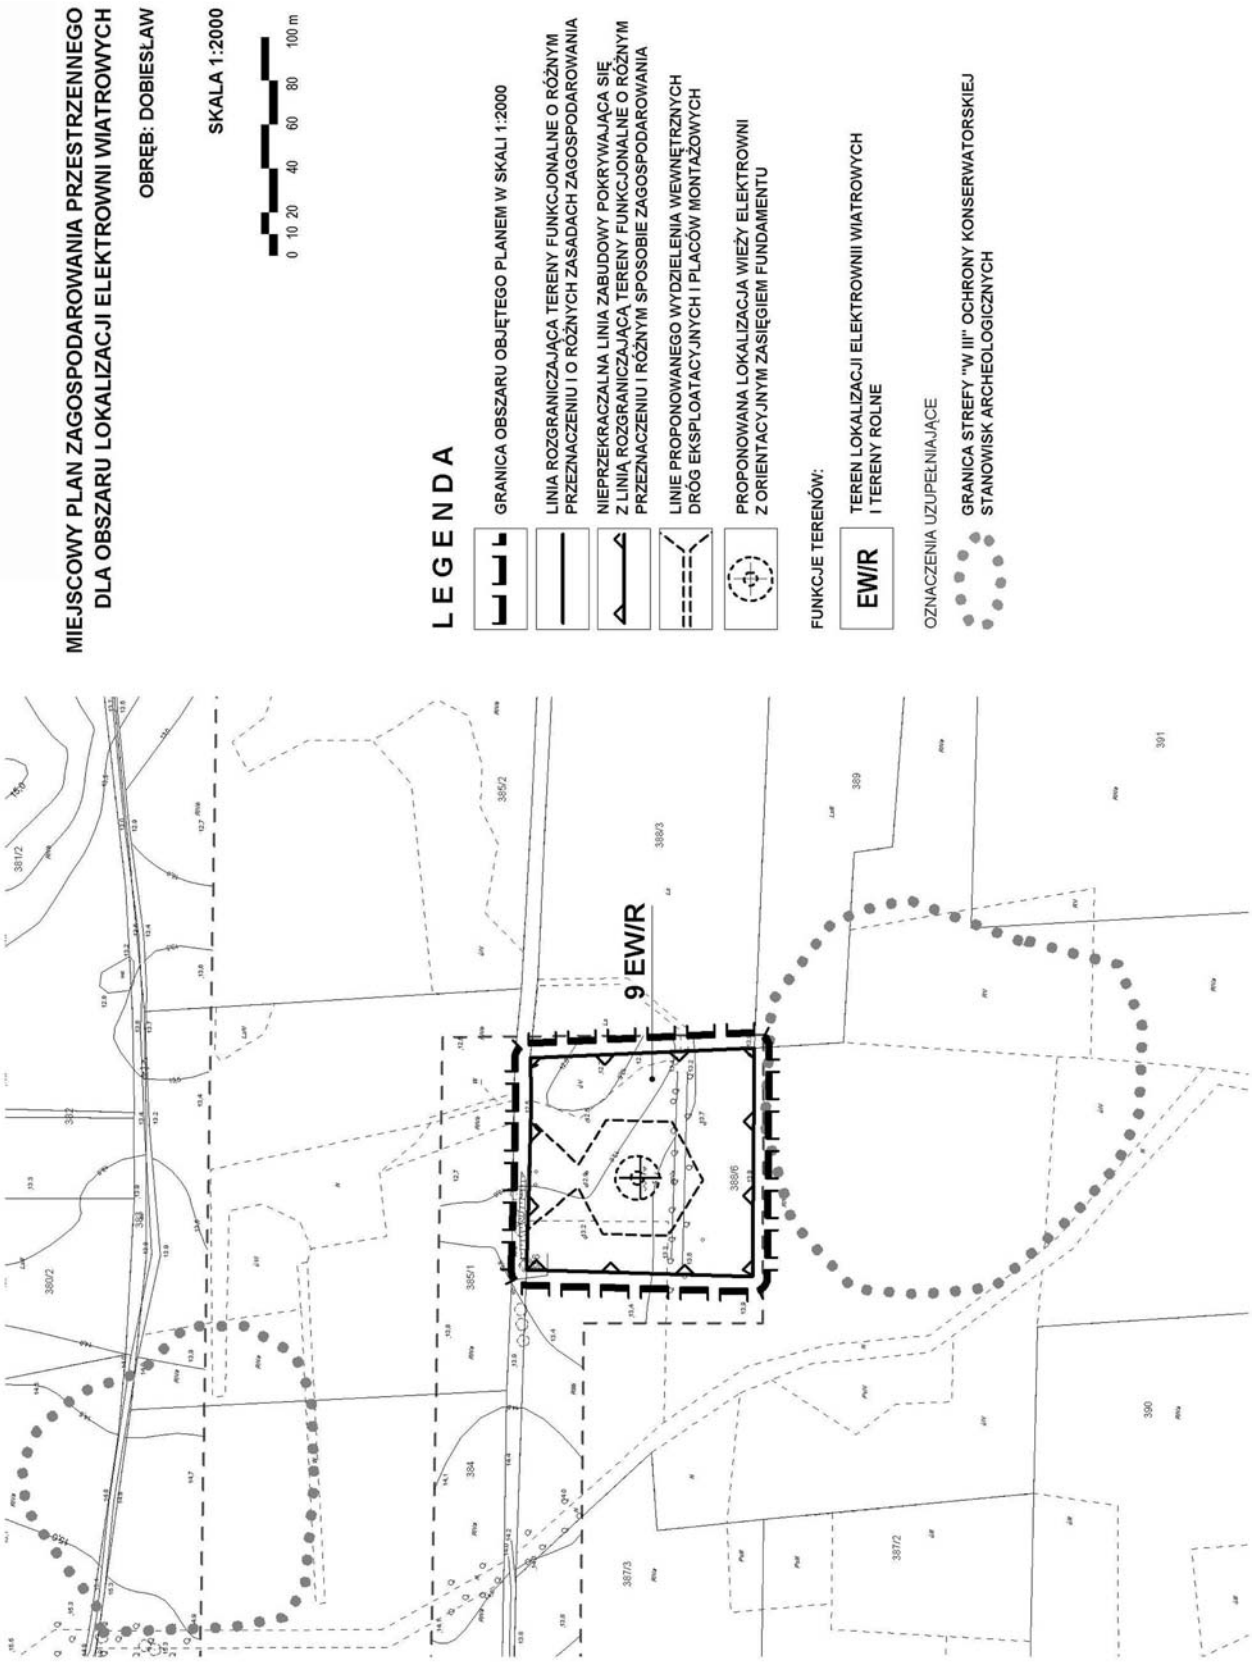
arkusz 2.2.4


MIEJSCOWY PLAN ZAGOSPODAROWANIA PRZESTRZENNEGO
DLA OBSZARU LOKALIZACJI ELEKTROWNI WIATROWYCH
OBRĘB: DOBIESŁAW
SKALA 1:2000
0 10 20 40 60 80 100 m
LEGENDA
GRANICA OBSZARU OBJĘTEGO PLANEM W SKALI 1:2000
LINIA ROZGRANICZAJĄCA TERENY FUNKCJONALNE O RÓŻNYM PRZEZNACZENIU I O RÓŻNYCH ZASADACH ZAGOSPODAROWANIA
NIEPRZEKRACZALNA LINIA ZABUDOWY POKRYWAJĄCA SIĘ Z LINIĄ ROZGRANICZAJĄCĄ TERENY FUNKCJONALNE O RÓŻNYM PRZEZNACZENIU I RÓŻNYM SPOSOBIE ZAGOSPODAROWANIA
LINIE PROPONOWANEGO WYDZIELENIA WEWNĘTRZNYCH DRÓG EKSPLOATACYJNYCH I PLACÓW MONTAŻOWYCH
PROPONOWANA LOKALIZACJA WIEŻY ELEKTROWNI Z ORIENTACYJNYM ZASIĘGIEM FUNDAMENTU
FUNKCJE TERENÓW:
EW/R
TEREN LOKALIZACJI ELEKTROWNII WIATROWYCH I TERENY ROLNE
7 EW/R

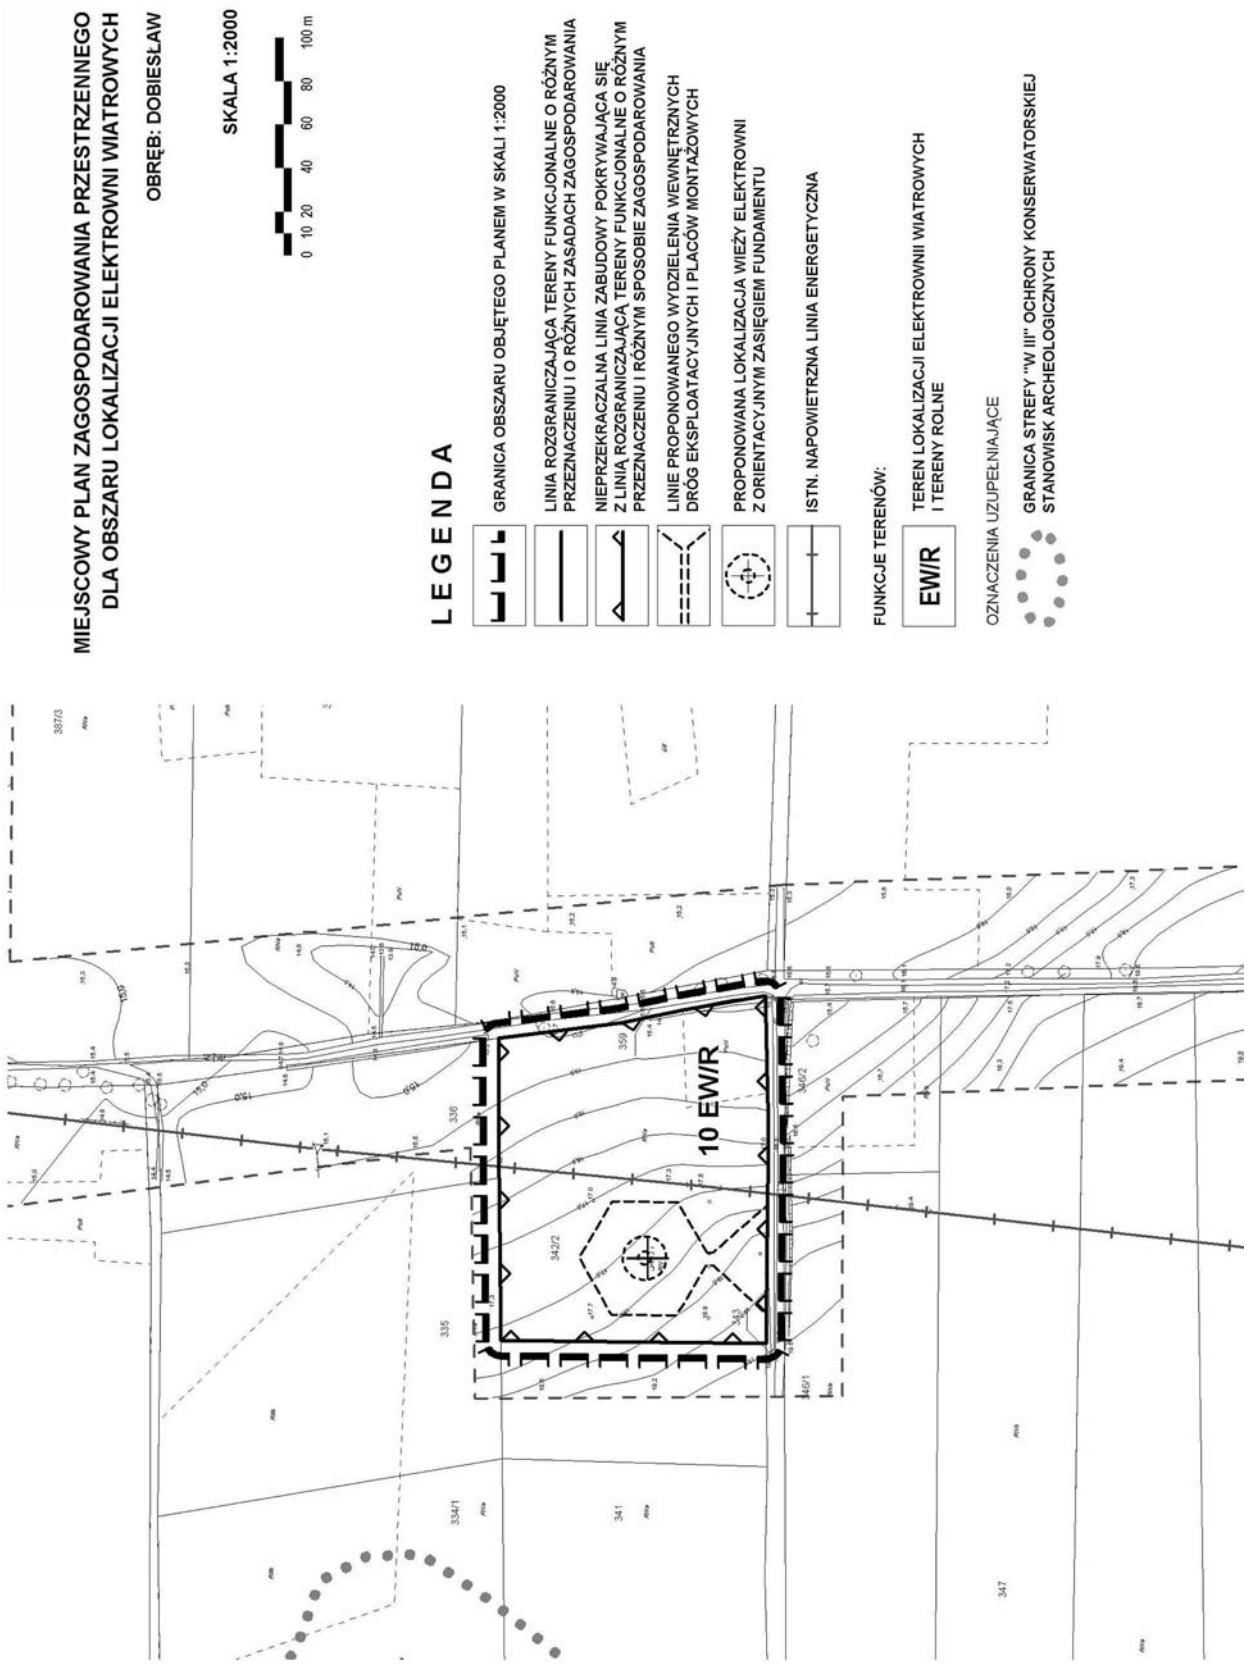
arkusz 2.2.5


MIEJSCOWY PLAN ZAGOSPODAROWANIA PRZESTRZENNEGO
DLA OBSZARU LOKALIZACJI ELEKTROWNI WIATROWYCH
OBRĘB: DOBIESŁAW
SKALA 1:2000
0 10 20 40 60 80 100 m
LEGENDA
GRANICA OBSZARU OBJĘTEGO PLANEM W SKALI 1:2000
LINIA ROZGRANICZAJĄCA TERENY FUNKCJONALNE O RÓŻNYM PRZEZNACZENIU I O RÓŻNYCH ZASADACH ZAGOSPODAROWANIA
NIEPRZEKRACZALNA LINIA ZABUDOWY POKRYWAJĄCA SIĘ Z LINIĄ ROZGRANICZAJĄCĄ TERENY FUNKCJONALNE O RÓŻNYM PRZEZNACZENIU I RÓŻNYM SPOSOBIE ZAGOSPODAROWANIA
LINIE PROPONOWANEGO WYDZIELENIA WEWNĘTRZNYCH DRÓG EKSPLOATACYJNYCH I PLACÓW MONTAŻOWYCH
PROPONOWANA LOKALIZACJA WIEŻY ELEKTROWNI Z ORIENTACYJNYM ZASIĘGIEM FUNDAMENTU
FUNKCJE TERENÓW:
EW/R
TEREN LOKALIZACJI ELEKTROWNII WIATROWYCH I TERENY ROLNE
8 EW/R

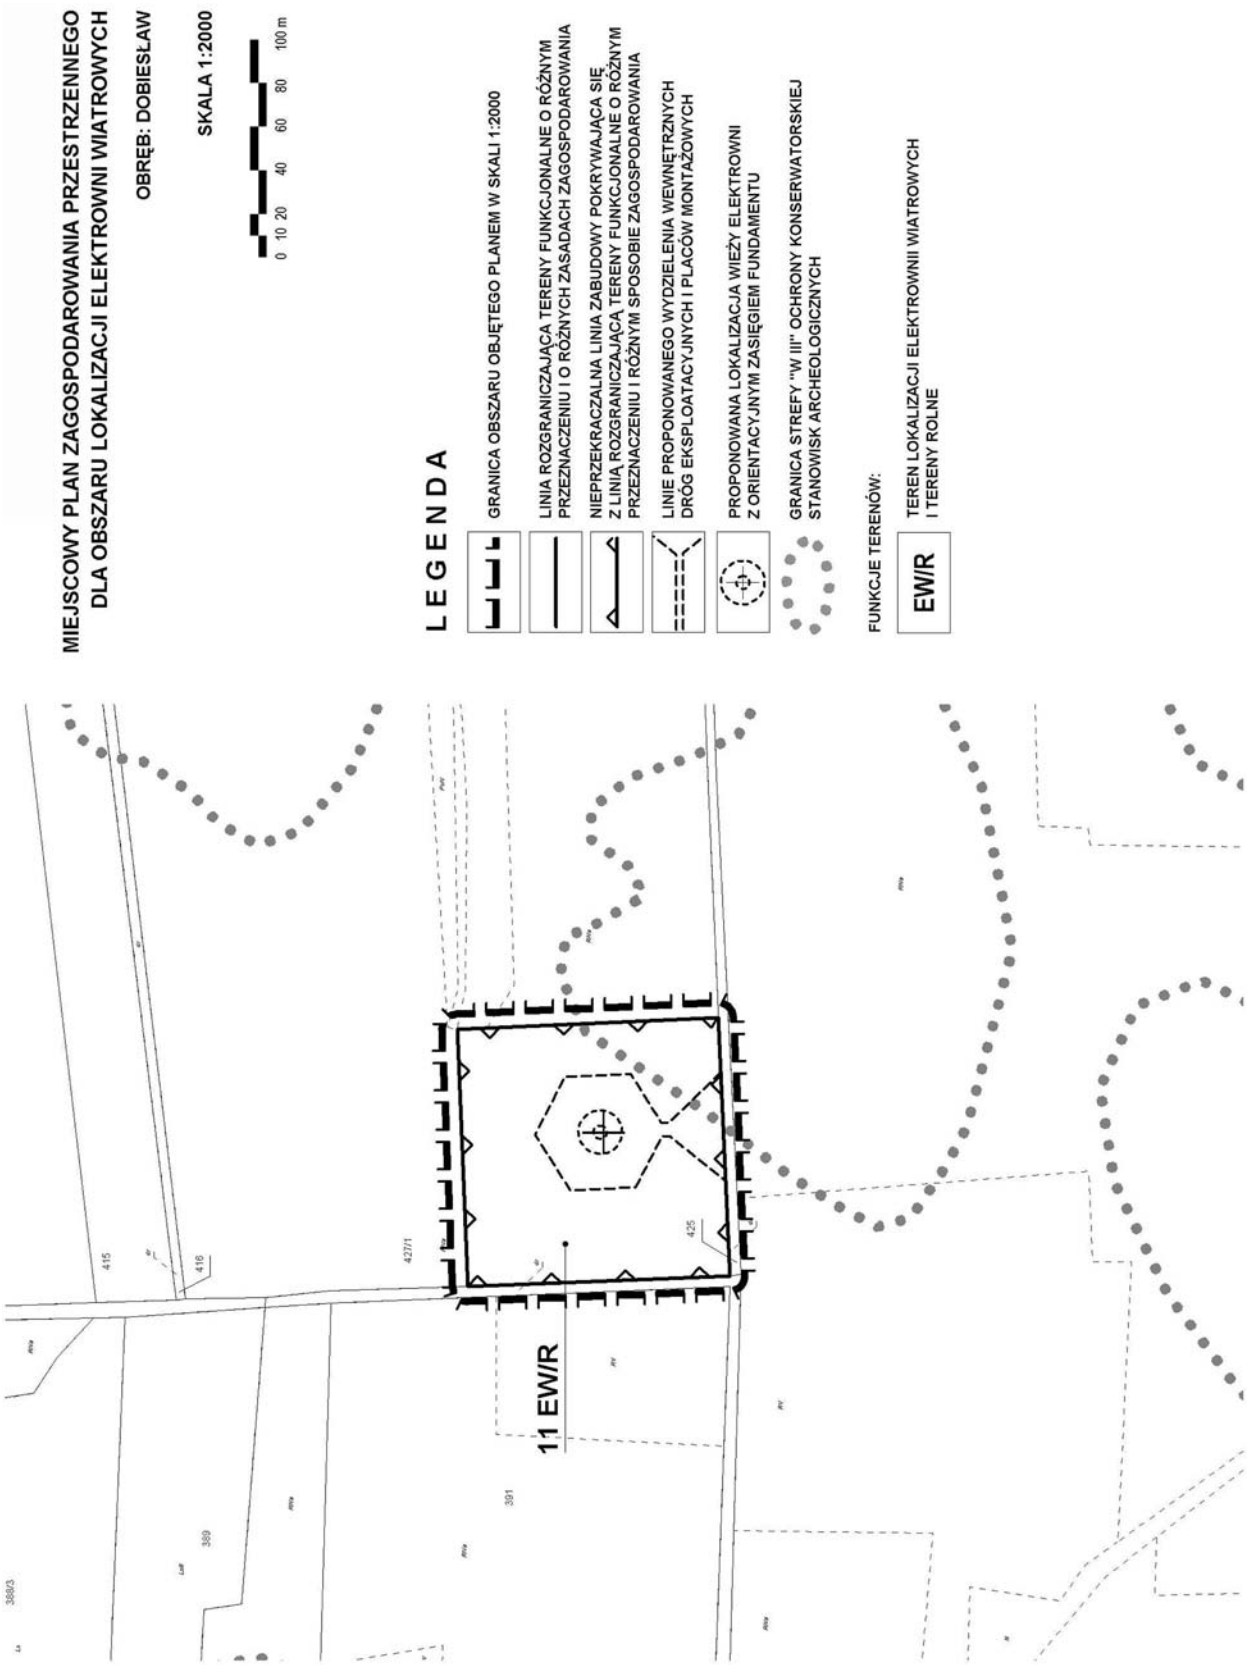
arkusz 2.2.6


MIEJSCOWY PLAN ZAGOSPODAROWANIA PRZESTRZENNEGO
DLA OBSZARU LOKALIZACJI ELEKTROWNI WIATROWYCH
OBRĘB: DOBIESŁAW
SKALA 1:2000
0 10 20 40 60 80 100 m
LEGENDA
GRANICA OBSZARU OBJĘTEGO PLANEM W SKALI 1:2000
LINIA ROZGRANICZAJĄCA TERENY FUNKCJONALNE O RÓŻNYM PRZEZNACZENIU I O RÓŻNYCH ZASADACH ZAGOSPODAROWANIA
NIEPRZEKRACZALNA LINIA ZABUDOWY POKRYWAJĄCA SIĘ Z LINIĄ ROZGRANICZAJĄCĄ TERENY FUNKCJONALNE O RÓŻNYM PRZEZNACZENIU I RÓŻNYM SPOSOBIE ZAGOSPODAROWANIA
LINIE PROPONOWANEGO WYDZIELENIA WEWNĘTRZNYCH DRÓG EKSPLOATACYJNYCH I PLACÓW MONTAŻOWYCH
PROPONOWANA LOKALIZACJA WIEŻY ELEKTROWNI Z ORIENTACYJNYM ZASIĘGIEM FUNDAMENTU
FUNKCJE TERENÓW:
EW/R
TEREN LOKALIZACJI ELEKTROWNII WIATROWYCH I TERENY ROLNE
OZNACZENIA UZUPEŁNIAJĄCE
GRANICA STREFY "W III" OCHRONY KONSERWATORSKIEJ STANOWISK ARCHEOLOGICZNYCH
9 EW/R

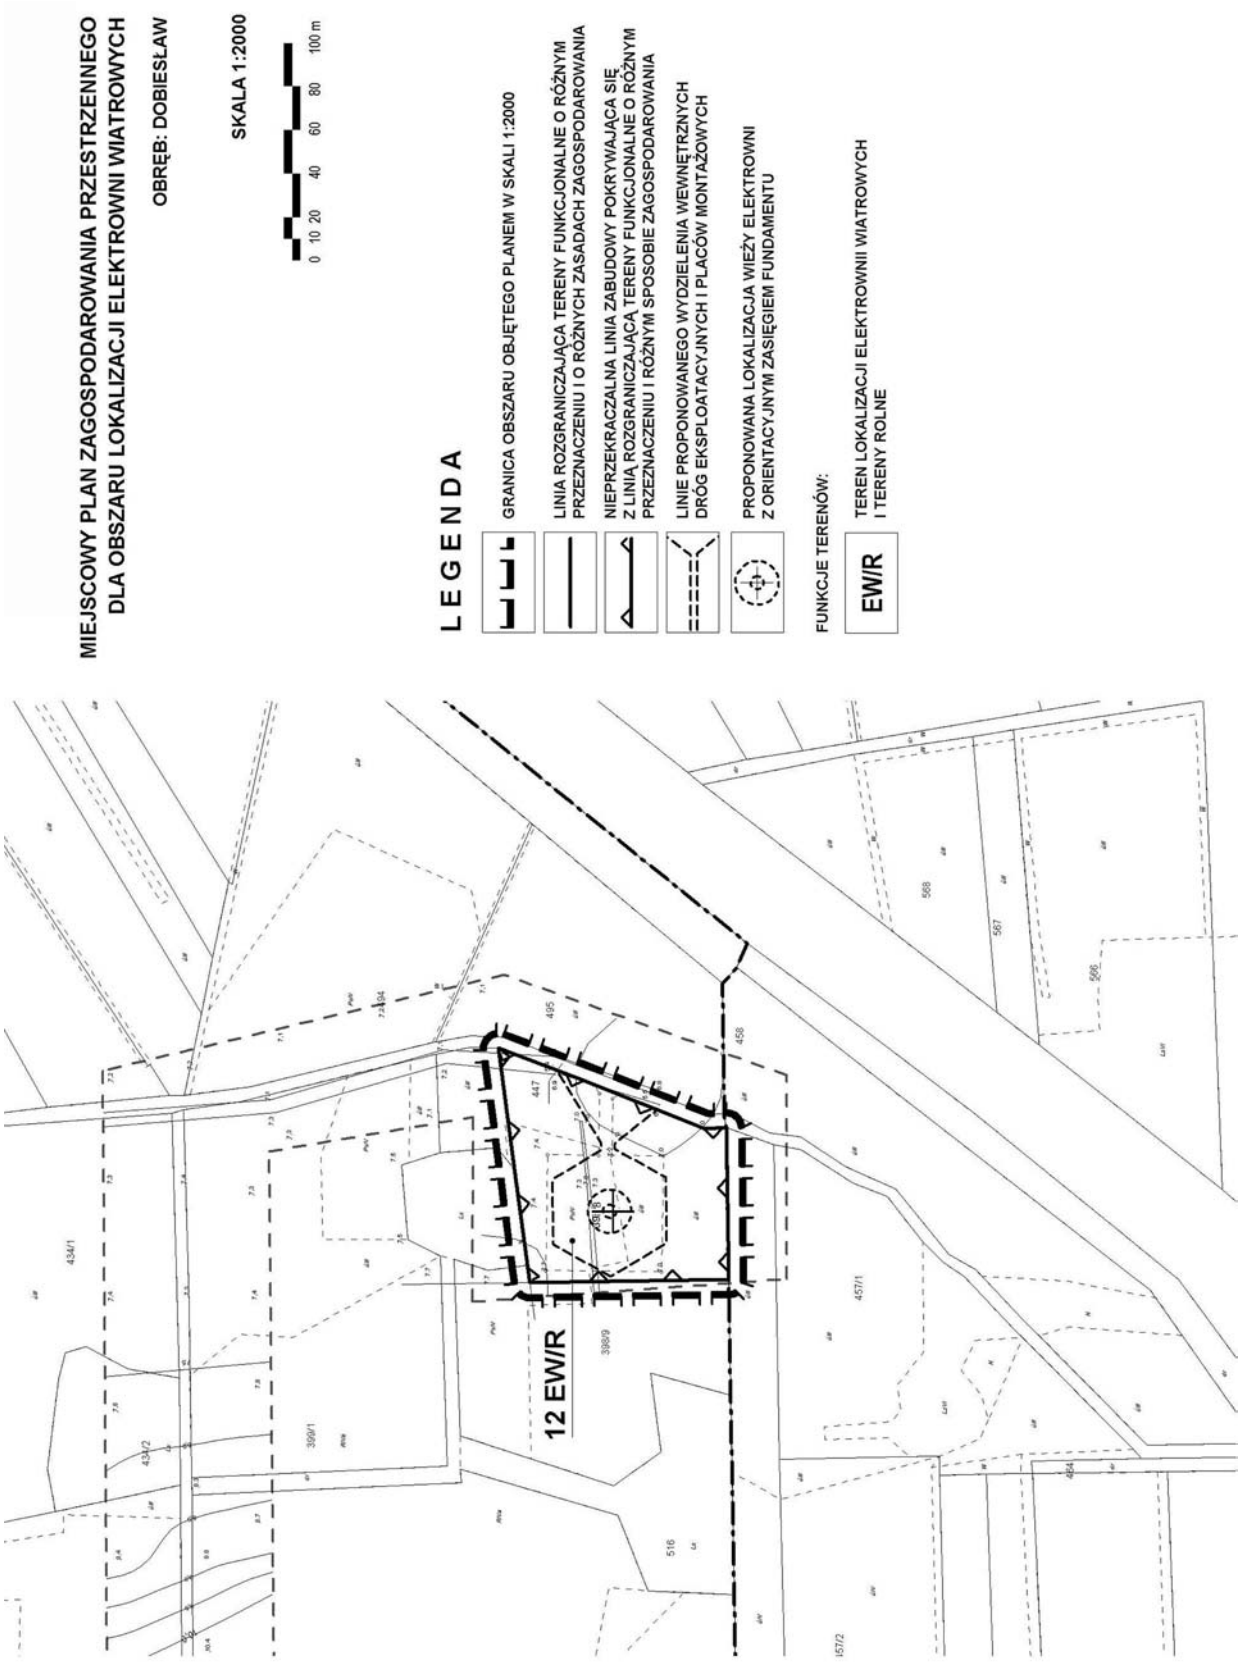
arkusz 2.2.7


MIEJSCOWY PLAN ZAGOSPODAROWANIA PRZESTRZENNEGO
DLA OBSZARU LOKALIZACJI ELEKTROWNI WIATROWYCH
OBRĘB: DOBIESŁAW
SKALA 1:2000
0 10 20 40 60 80 100 m
LEGENDA
GRANICA OBSZARU OBJĘTEGO PLANEM W SKALI 1:2000
LINIA ROZGRANICZAJĄCA TERENY FUNKCJONALNE O RÓŻNYM PRZEZNACZENIU I O RÓŻNYCH ZASADACH ZAGOSPODAROWANIA
NIEPRZEKRACZALNA LINIA ZABUDOWY POKRYWAJĄCA SIĘ Z LINIĄ ROZGRANICZAJĄCĄ TERENY FUNKCJONALNE O RÓŻNYM PRZEZNACZENIU I RÓŻNYM SPOSOBIE ZAGOSPODAROWANIA
LINIE PROPONOWANEGO WYDZIELENIA WEWNĘTRZNYCH DRÓG EKSPLOATACYJNYCH I PLACÓW MONTAŻOWYCH
PROPONOWANA LOKALIZACJA WIEŻY ELEKTROWNI Z ORIENTACYJNYM ZASIĘGIEM FUNDAMENTU
ISTN. NAPOWIETRZNA LINIA ENERGETYCZNA
FUNKCJE TERENÓW:
EW/R
TEREN LOKALIZACJI ELEKTROWNII WIATROWYCH I TERENY ROLNE
OZNACZENIA UZUPEŁNIAJĄCE
GRANICA STREFY "W III" OCHRONY KONSERWATORSKIEJ STANOWISK ARCHEOLOGICZNYCH
10 EW/R

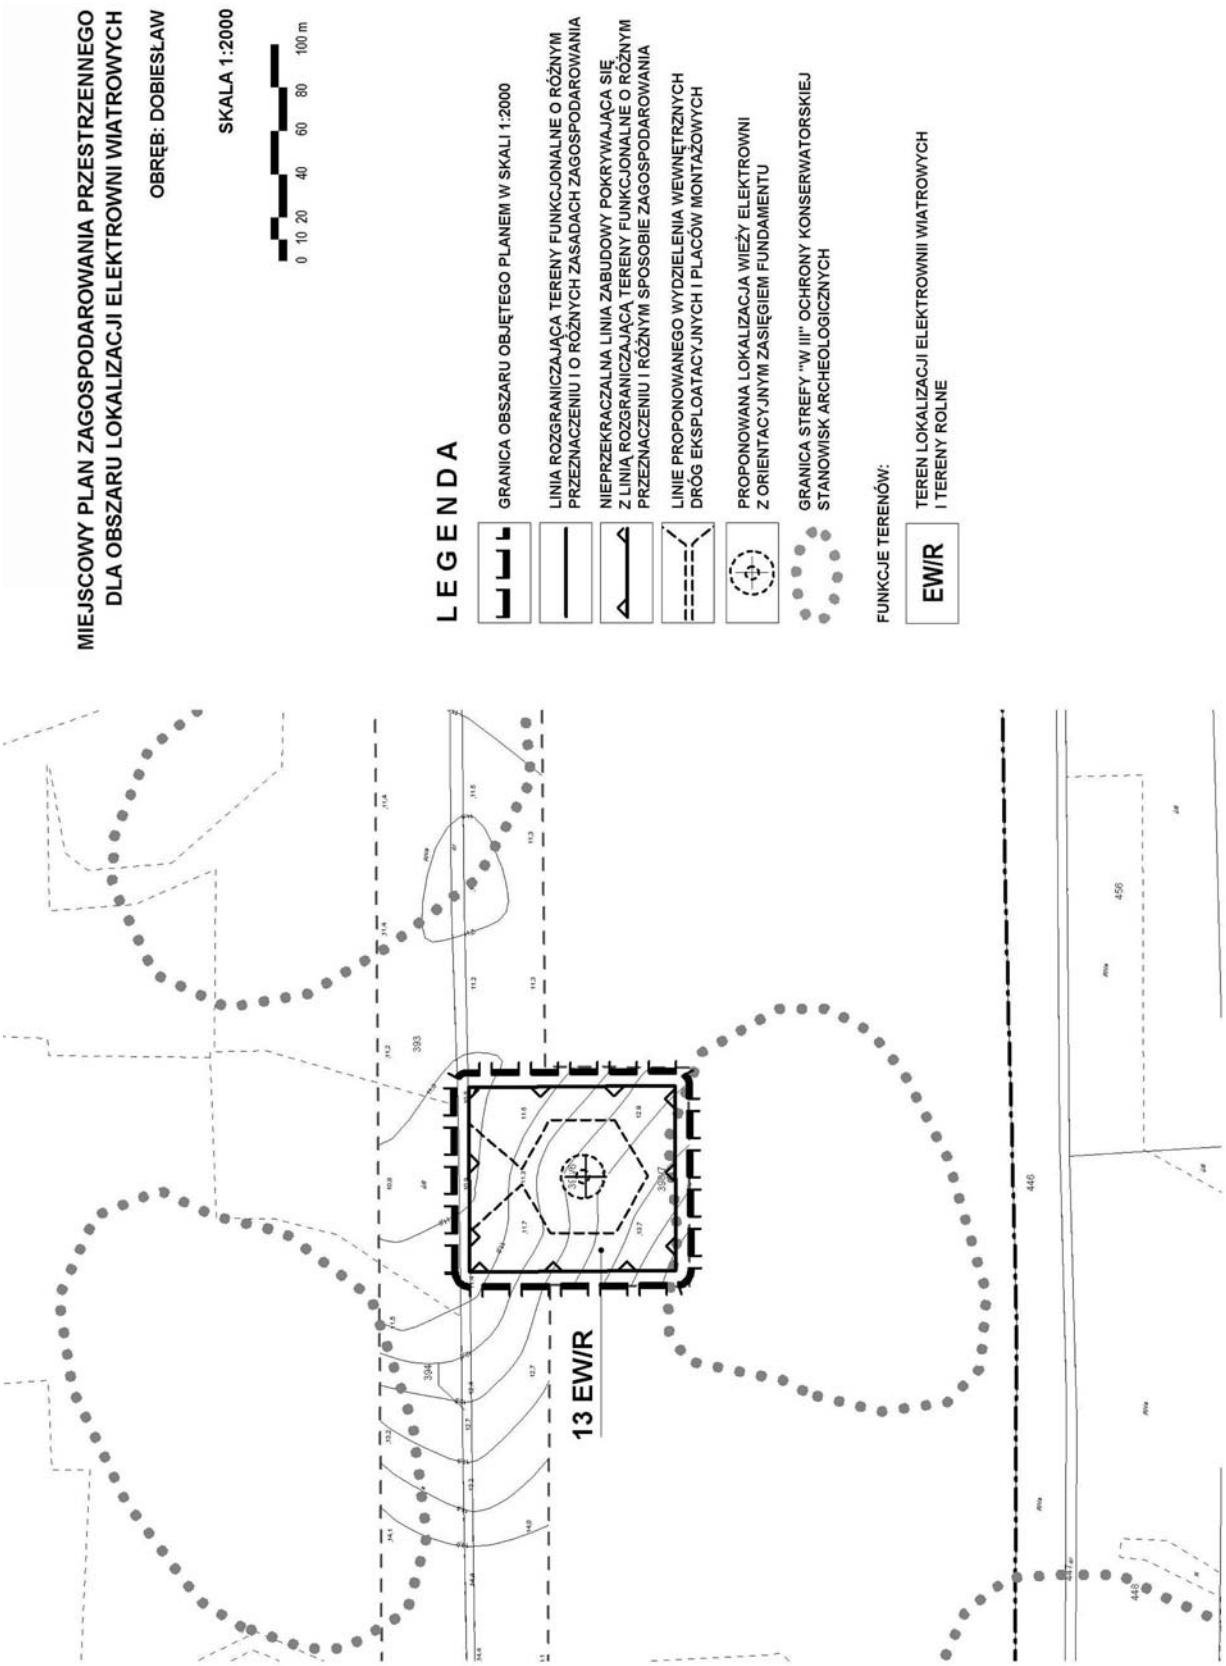
arkusz 2.2.8


MIEJSCOWY PLAN ZAGOSPODAROWANIA PRZESTRZENNEGO
DLA OBSZARU LOKALIZACJI ELEKTROWNI WIATROWYCH
OBRĘB: DOBIESŁAW
SKALA 1:2000
0 10 20 40 60 80 100 m
LEGENDA
GRANICA OBSZARU OBJĘTEGO PLANEM W SKALI 1:2000
LINIA ROZGRANICZAJĄCA TERENY FUNKCJONALNE O RÓŻNYM PRZEZNACZENIU I O RÓŻNYCH ZASADACH ZAGOSPODAROWANIA
NIEPRZEKRACZALNA LINIA ZABUDOWY POKRYWAJĄCA SIĘ Z LINIĄ ROZGRANICZAJĄCĄ TERENY FUNKCJONALNE O RÓŻNYM PRZEZNACZENIU I RÓŻNYM SPOSOBIE ZAGOSPODAROWANIA
LINIE PROPONOWANEGO WYDZIELENIA WEWNĘTRZNYCH DRÓG EKSPLOATACYJNYCH I PLACÓW MONTAŻOWYCH
PROPONOWANA LOKALIZACJA WIEŻY ELEKTROWNI Z ORIENTACYJNYM ZASIĘGIEM FUNDAMENTU
GRANICA STREFY "W III" OCHRONY KONSERWATORSKIEJ STANOWISK ARCHEOLOGICZNYCH
FUNKCJE TERENÓW:
EW/R
TEREN LOKALIZACJI ELEKTROWNII WIATROWYCH I TERENY ROLNE
11 EW/R
415
416
427/1
425
391
389
368/3

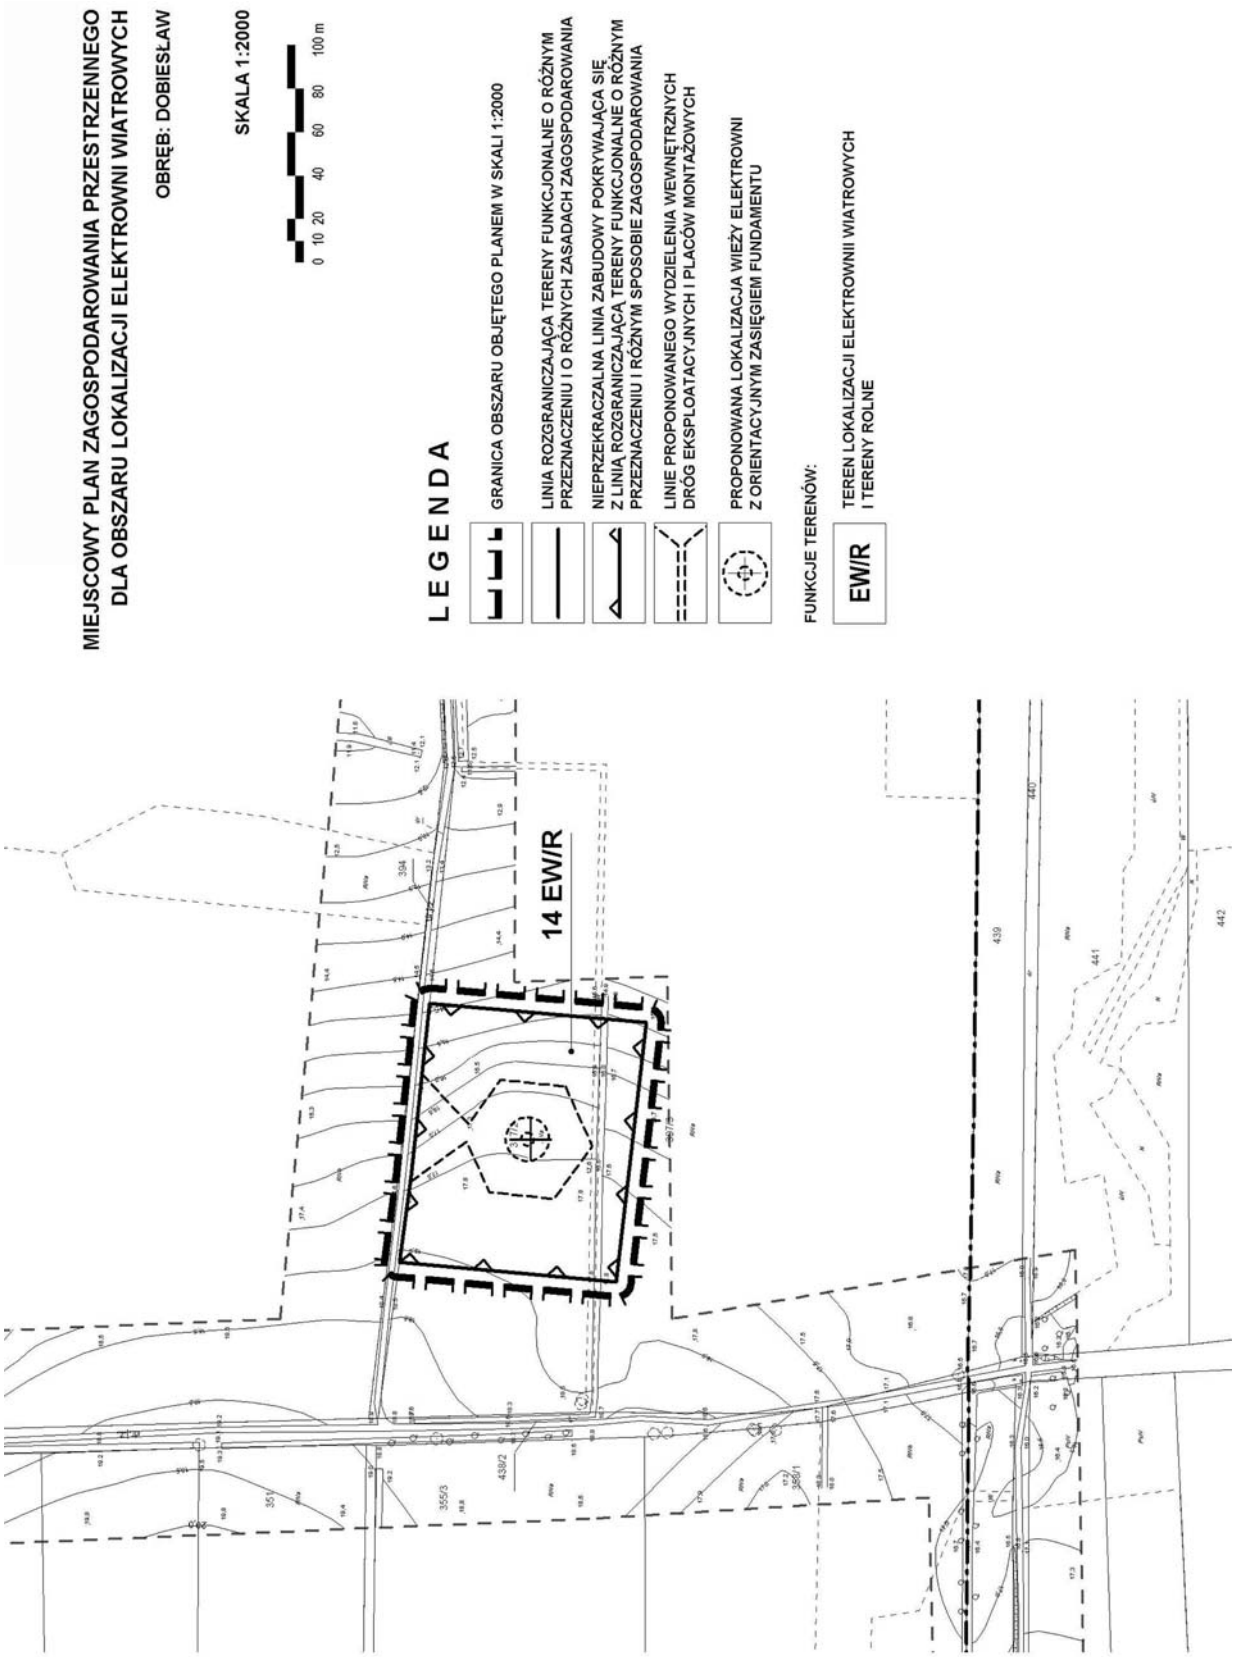
arkusz 2.2.9


MIEJSCOWY PLAN ZAGOSPODAROWANIA PRZESTRZENNEGO
DLA OBSZARU LOKALIZACJI ELEKTROWNI WIATROWYCH
OBRĘB: DOBIESŁAW
SKALA 1:2000
0 10 20 40 60 80 100 m
LEGENDA
GRANICA OBSZARU OBJĘTEGO PLANEM W SKALI 1:2000
LINIA ROZGRANICZAJĄCA TERENY FUNKCJONALNE O RÓŻNYM PRZEZNACZENIU I O RÓŻNYCH ZASADACH ZAGOSPODAROWANIA
NIEPRZEKRACZALNA LINIA ZABUDOWY POKRYWAJĄCA SIĘ Z LINIĄ ROZGRANICZAJĄCĄ TERENY FUNKCJONALNE O RÓŻNYM PRZEZNACZENIU I RÓŻNYM SPOSOBIE ZAGOSPODAROWANIA
LINIE PROPONOWANEGO WYDZIELENIA WEWNĘTRZNYCH DRÓG EKSPLOATACYJNYCH I PLACÓW MONTAŻOWYCH
PROPONOWANA LOKALIZACJA WIEŻY ELEKTROWNI Z ORIENTACYJNYM ZASIĘGIEM FUNDAMENTU
FUNKCJE TERENÓW:
EW/R
TEREN LOKALIZACJI ELEKTROWNII WIATROWYCH I TERENY ROLNE
12 EW/R

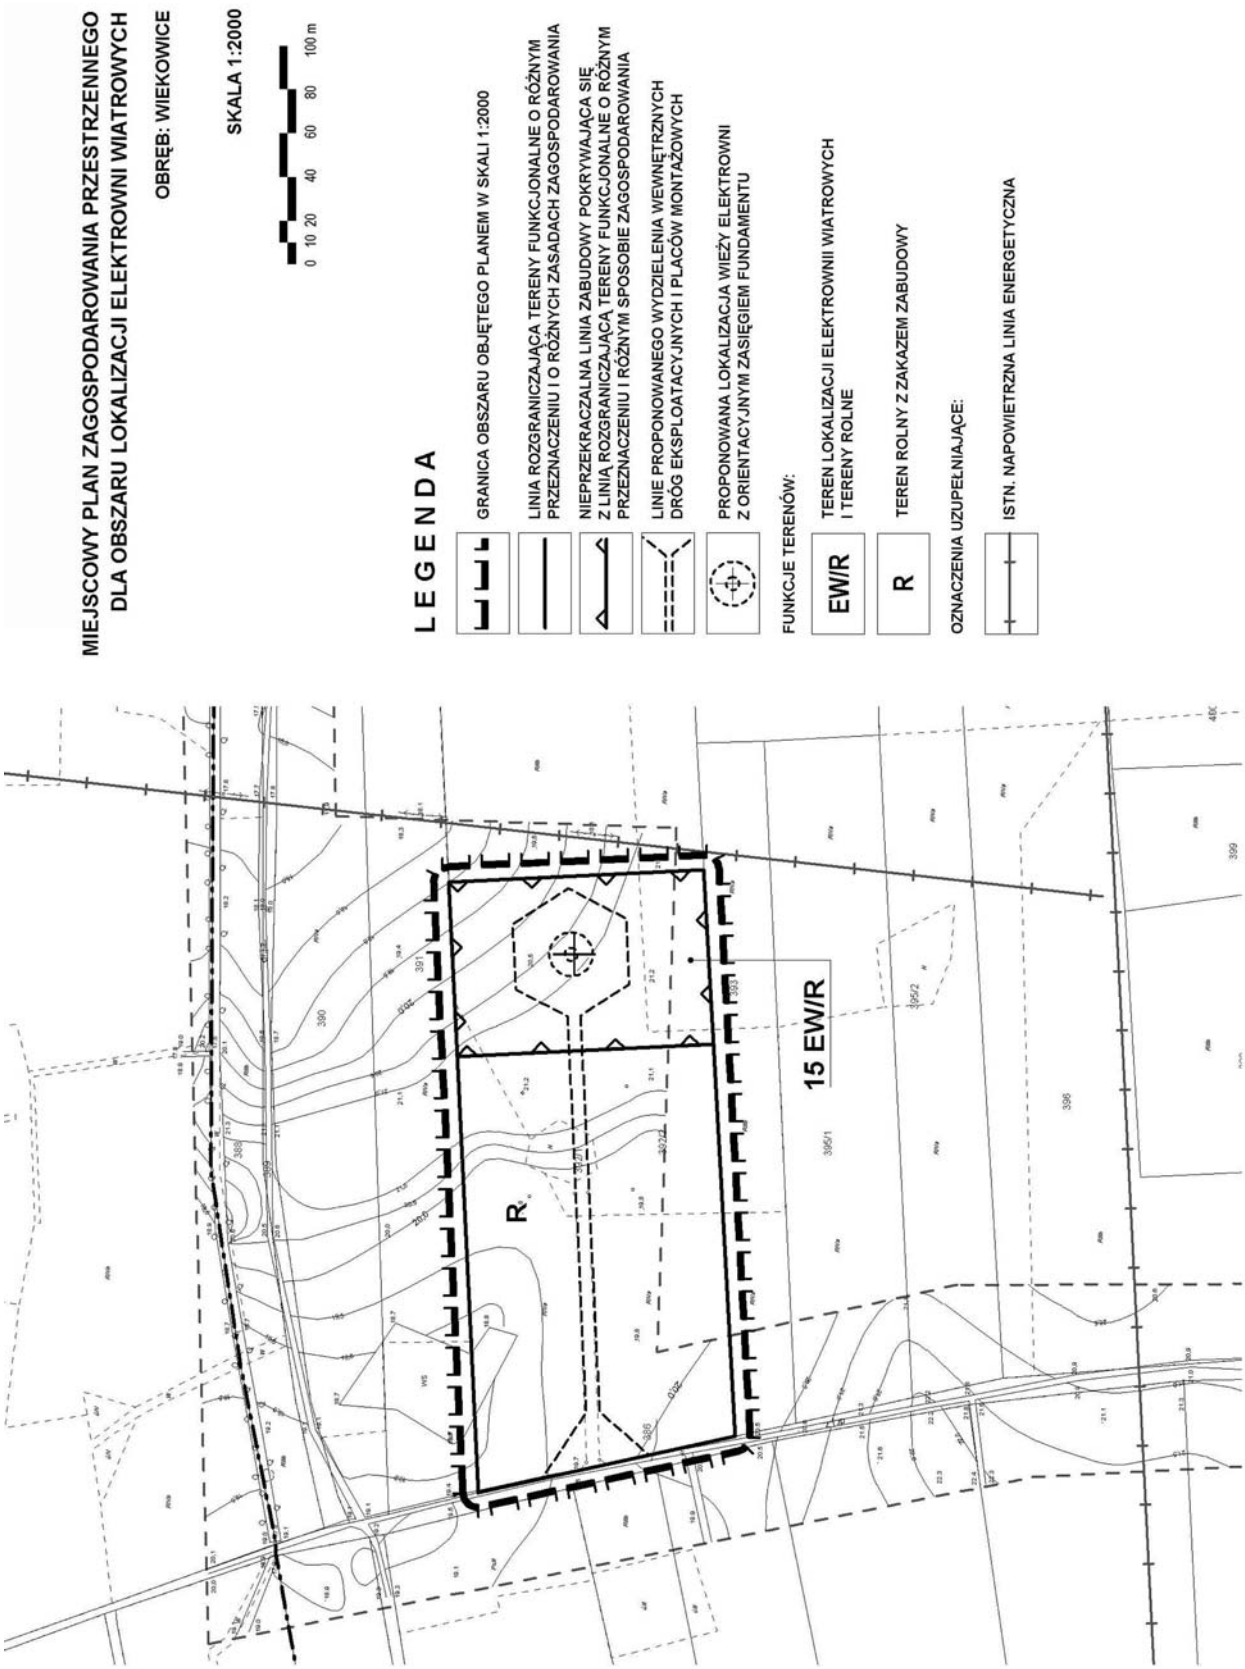
arkusz 2.2.10


MIEJSCOWY PLAN ZAGOSPODAROWANIA PRZESTRZENNEGO
DLA OBSZARU LOKALIZACJI ELEKTROWNI WIATROWYCH
OBRĘB: DOBIESŁAW
SKALA 1:2000
0 10 20 40 60 80 100 m
LEGENDA
GRANICA OBSZARU OBJĘTEGO PLANEM W SKALI 1:2000
LINIA ROZGRANICZAJĄCA TERENY FUNKCJONALNE O RÓŻNYM PRZEZNACZENIU I O RÓŻNYCH ZASADACH ZAGOSPODAROWANIA
NIEPRZEKRACZALNA LINIA ZABUDOWY POKRYWAJĄCA SIĘ Z LINIĄ ROZGRANICZAJĄCĄ TERENY FUNKCJONALNE O RÓŻNYM PRZEZNACZENIU I RÓŻNYM SPOSOBIE ZAGOSPODAROWANIA
LINIE PROPONOWANEGO WYDZIELENIA WEWNĘTRZNYCH DRÓG EKSPLOATACYJNYCH I PLACÓW MONTAŻOWYCH
PROPONOWANA LOKALIZACJA WIEŻY ELEKTROWNI Z ORIENTACYJNYM ZASIĘGIEM FUNDAMENTU
GRANICA STREFY "W III" OCHRONY KONSERWATORSKIEJ STANOWISK ARCHEOLOGICZNYCH
FUNKCJE TERENÓW:
EW/R
TEREN LOKALIZACJI ELEKTROWNII WIATROWYCH I TERENY ROLNE
13 EW/R

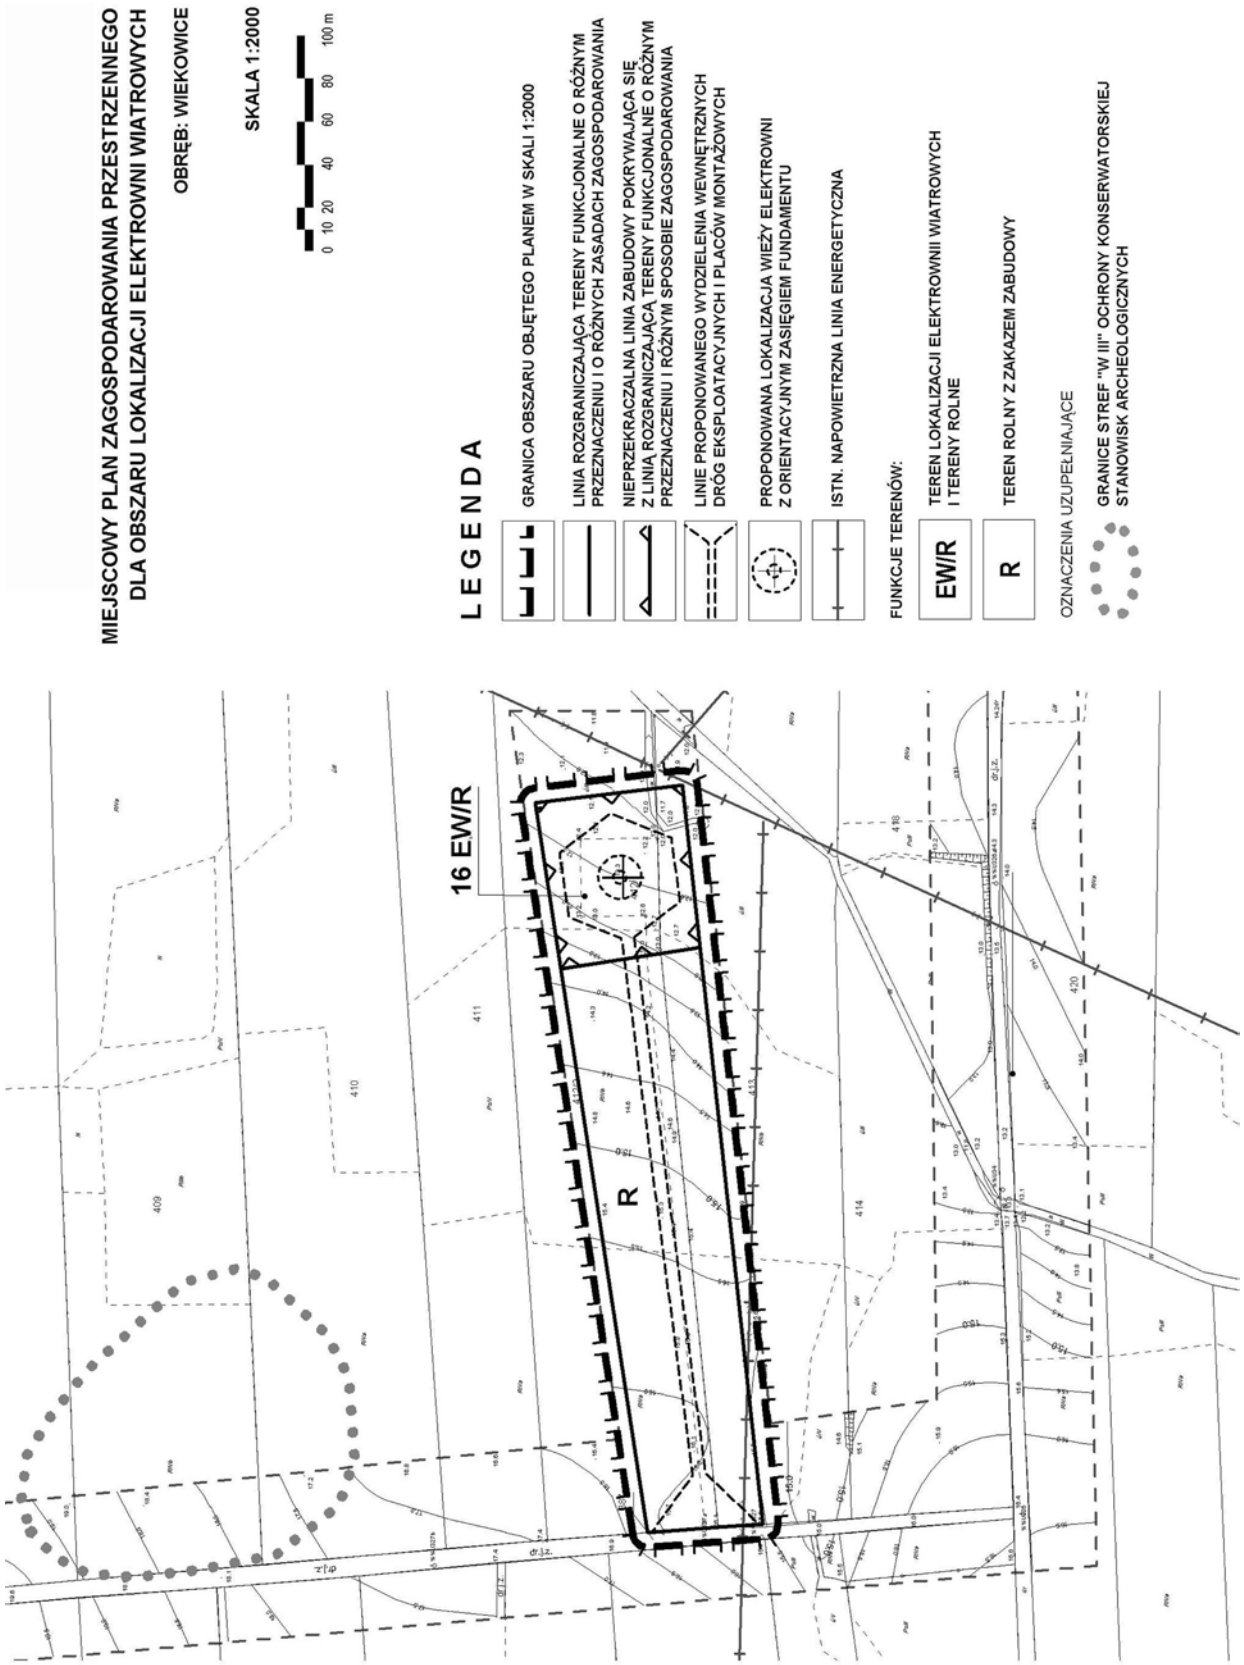
arkusz 2.2.11


MIEJSCOWY PLAN ZAGOSPODAROWANIA PRZESTRZENNEGO
DLA OBSZARU LOKALIZACJI ELEKTROWNI WIATROWYCH
OBRĘB: DOBIESŁAW
SKALA 1:2000
0 10 20 40 60 80 100 m
LEGENDA
GRANICA OBSZARU OBJĘTEGO PLANEM W SKALI 1:2000
LINIA ROZGRANICZAJĄCA TERENY FUNKCJONALNE O RÓŻNYM PRZEZNACZENIU I O RÓŻNYCH ZASADACH ZAGOSPODAROWANIA
NIEPRZEKRACZALNA LINIA ZABUDOWY POKRYWAJĄCA SIĘ Z LINIĄ ROZGRANICZAJĄCĄ TERENY FUNKCJONALNE O RÓŻNYM PRZEZNACZENIU I RÓŻNYM SPOSOBIE ZAGOSPODAROWANIA
LINIE PROPONOWANEGO WYDZIELENIA WEWNĘTRZNYCH DRÓG EKSPLOATACYJNYCH I PLACÓW MONTAŻOWYCH
PROPONOWANA LOKALIZACJA WIEŻY ELEKTROWNI Z ORIENTACYJNYM ZASIĘGIEM FUNDAMENTU
FUNKCJE TERENÓW:
EW/R
TEREN LOKALIZACJI ELEKTROWNII WIATROWYCH I TERENY ROLNE
14 EW/R

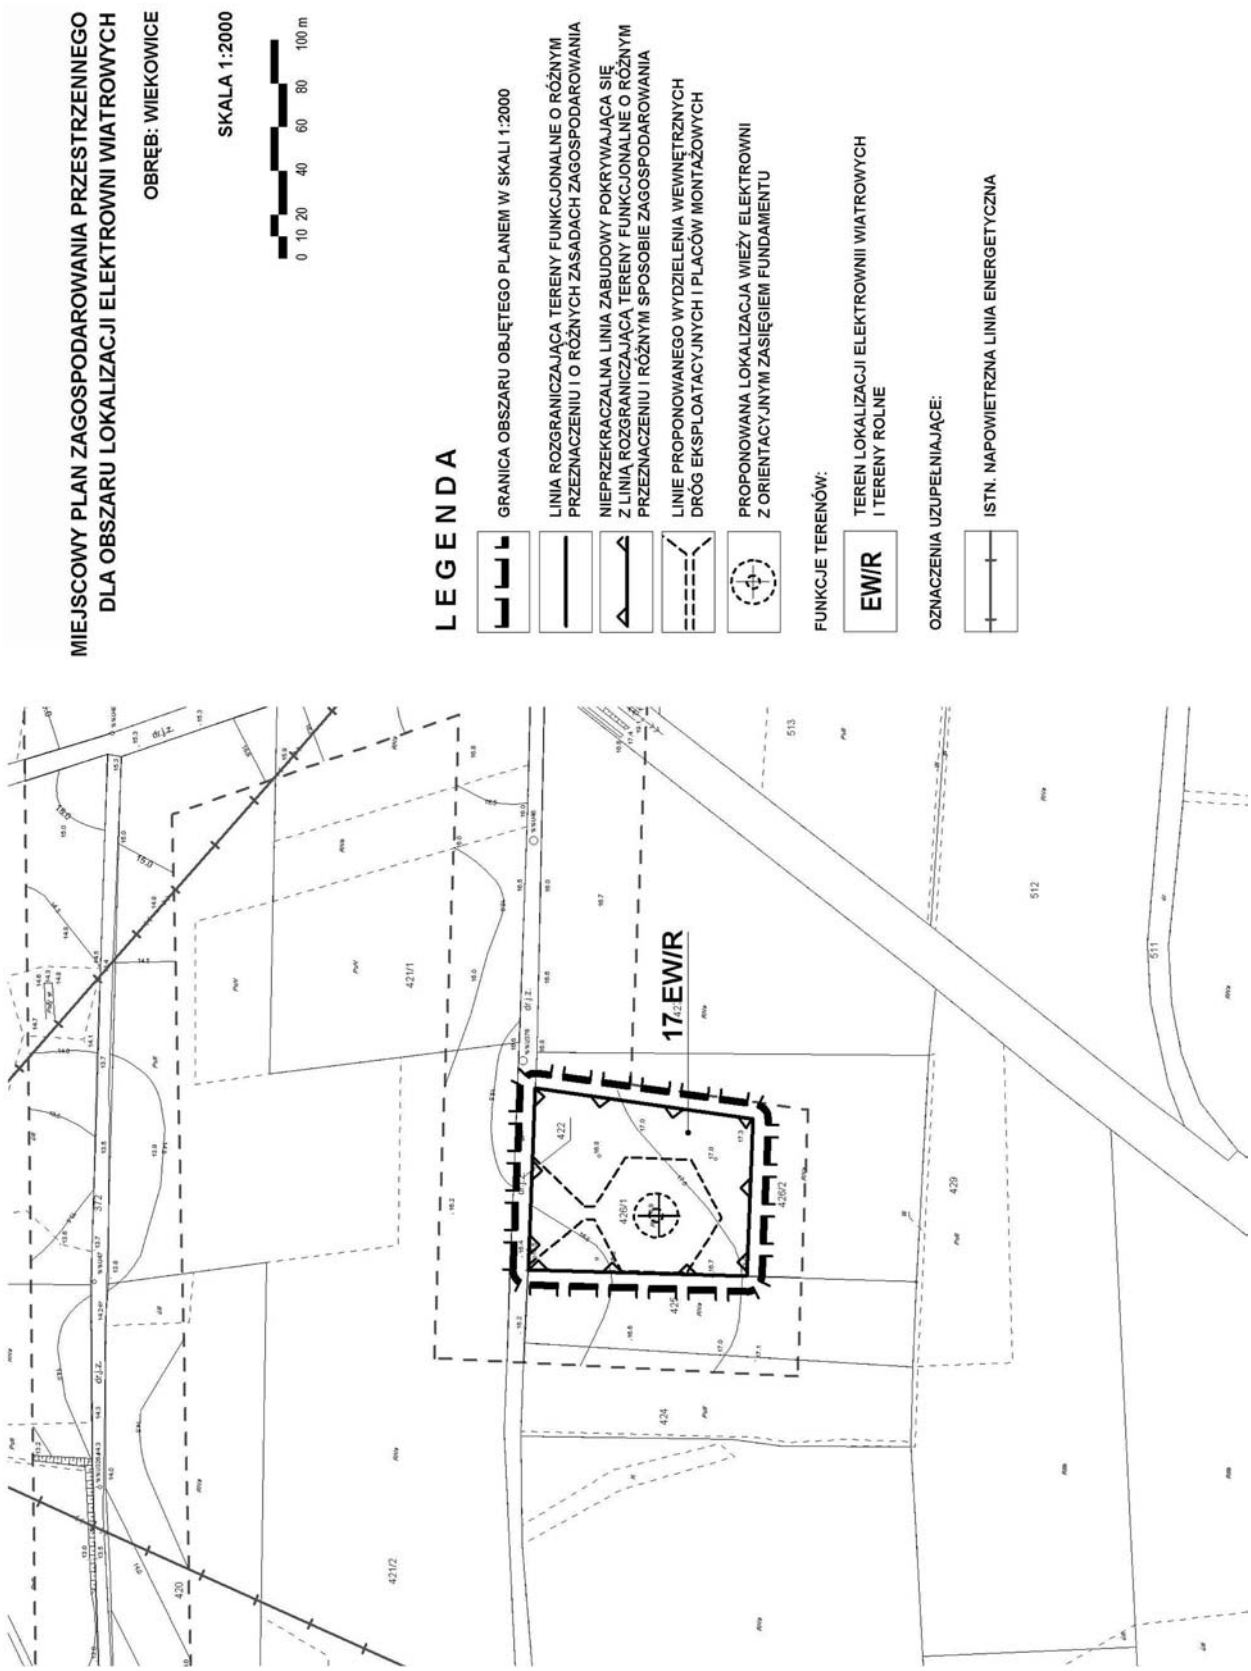
arkusz 2.2.12


MIEJSCOWY PLAN ZAGOSPODAROWANIA PRZESTRZENNEGO
DLA OBSZARU LOKALIZACJI ELEKTROWNI WIATROWYCH
OBRĘB: WIEKOWICE
SKALA 1:2000
0 10 20 40 60 80 100 m
LEGENDA
GRANICA OBSZARU OBJĘTEGO PLANEM W SKALI 1:2000
LINIA ROZGRANICZAJĄCA TERENY FUNKCJONALNE O RÓŻNYM PRZEZNACZENIU I O RÓŻNYCH ZASADACH ZAGOSPODAROWANIA
NIEPRZEKRACZALNA LINIA ZABUDOWY POKRYWAJĄCA SIĘ Z LINIĄ ROZGRANICZAJĄCĄ TERENY FUNKCJONALNE O RÓŻNYM PRZEZNACZENIU I RÓŻNYM SPOSOBIE ZAGOSPODAROWANIA
LINIE PROPONOWANEGO WYDZIELENIA WEWNĘTRZNYCH DRÓG EKSPLOATACYJNYCH I PLACÓW MONTAŻOWYCH
PROPONOWANA LOKALIZACJA WIEŻY ELEKTROWNI Z ORIENTACYJNYM ZASIĘGIEM FUNDAMENTU
FUNKCJE TERENÓW:
EW/R
TEREN LOKALIZACJI ELEKTROWNII WIATROWYCH I TERENY ROLNE
R
TEREN ROLNY Z ZAKAZEM ZABUDOWY
OZNACZENIA UZUPEŁNIAJĄCE:
ISTN. NAPOWIETRZNA LINIA ENERGETYCZNA
15 EW/R
R

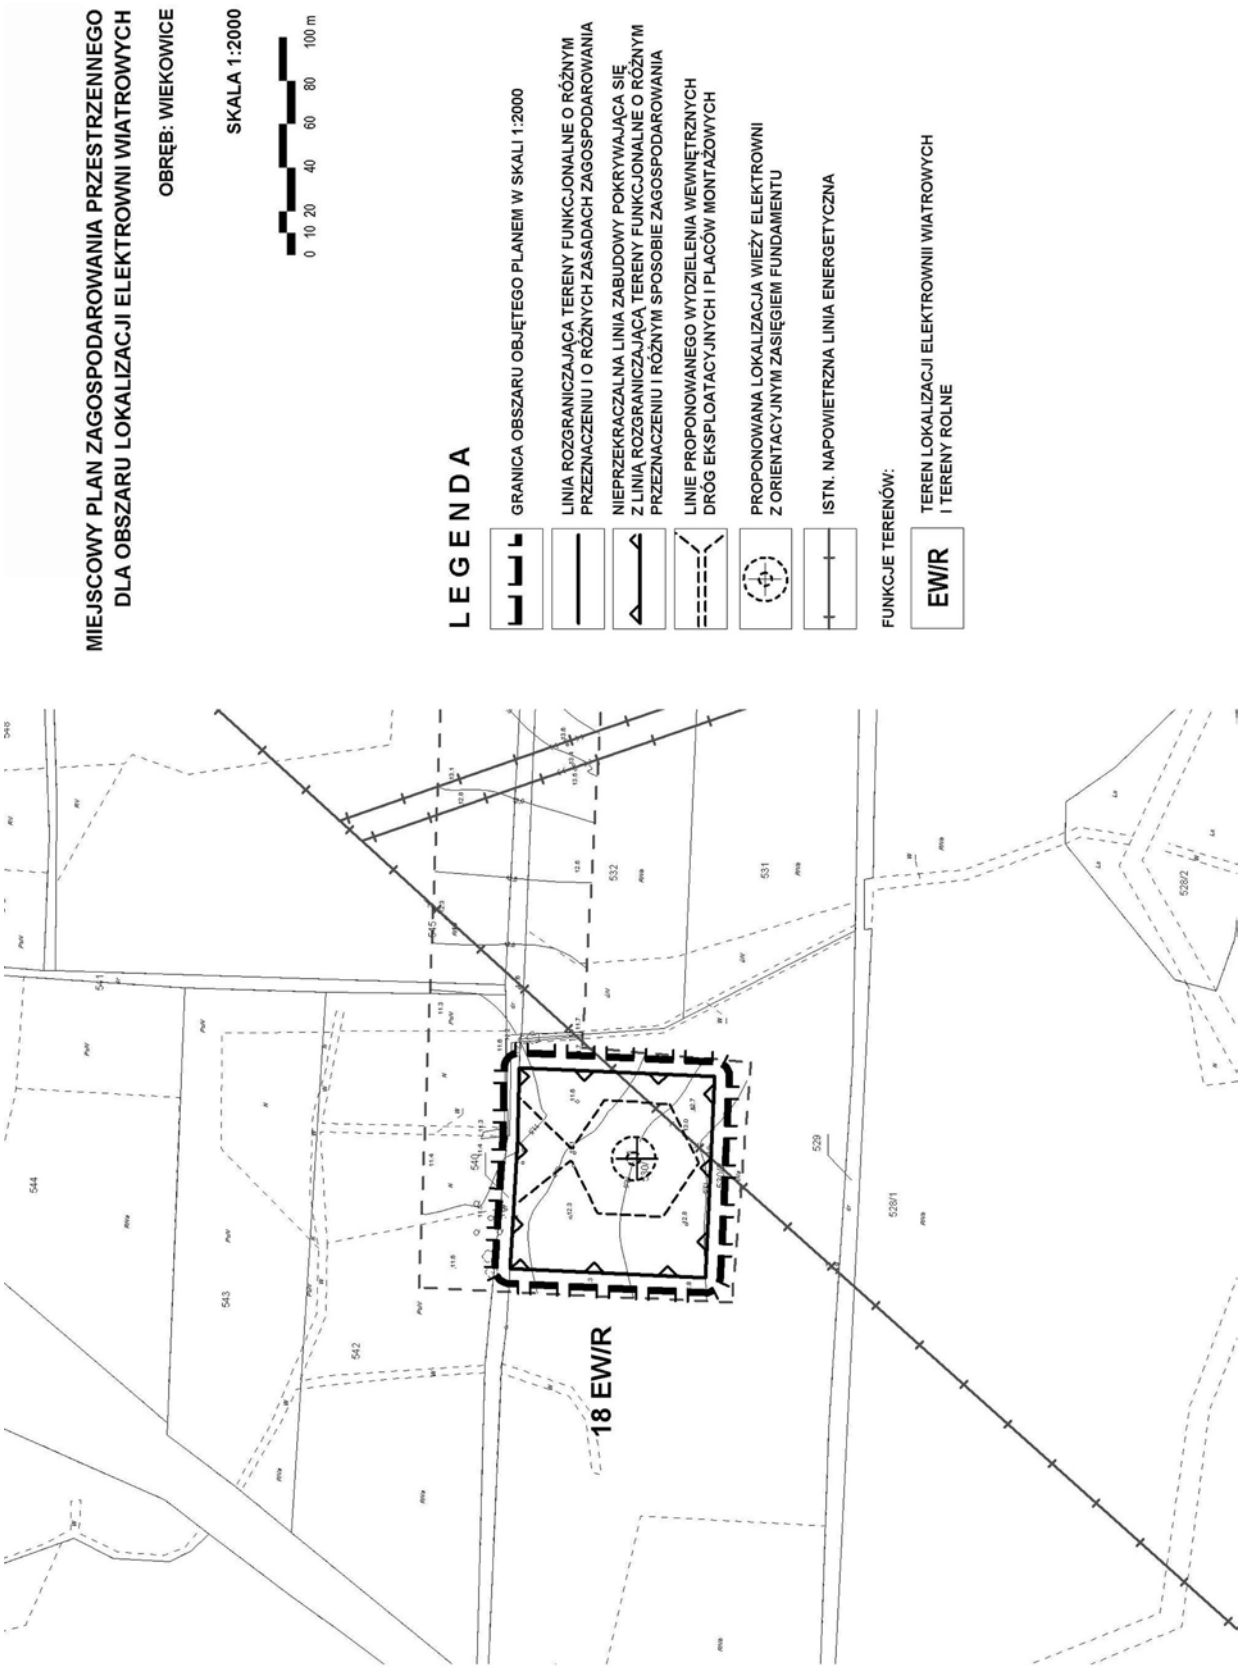
arkusz 2.3.1


MIEJSCOWY PLAN ZAGOSPODAROWANIA PRZESTRZENNEGO
DLA OBSZARU LOKALIZACJI ELEKTROWNI WIATROWYCH
OBRĘB: WIEKOWICE
SKALA 1:2000
0 10 20 40 60 80 100 m
LEGENDA
GRANICA OBSZARU OBJĘTEGO PLANEM W SKALI 1:2000
LINIA ROZGRANICZAJĄCA TERENY FUNKCJONALNE O RÓŻNYM PRZEZNACZENIU I O RÓŻNYCH ZASADACH ZAGOSPODAROWANIA
NIEPRZEKRACZALNA LINIA ZABUDOWY POKRYWAJĄCA SIĘ Z LINIĄ ROZGRANICZAJĄCĄ TERENY FUNKCJONALNE O RÓŻNYM PRZEZNACZENIU I RÓŻNYM SPOSOBIE ZAGOSPODAROWANIA
LINIE PROPONOWANEGO WYDZIELENIA WEWNĘTRZNYCH DRÓG EKSPLOATACYJNYCH I PLACÓW MONTAŻOWYCH
PROPONOWANA LOKALIZACJA WIEŻY ELEKTROWNI Z ORIENTACYJNYM ZASIĘGIEM FUNDAMENTU
ISTN. NAPOWIETRZNA LINIA ENERGETYCZNA
FUNKCJE TERENÓW:
EW/R
TEREN LOKALIZACJI ELEKTROWNII WIATROWYCH I TERENY ROLNE
R
TEREN ROLNY Z ZAKAZEM ZABUDOWY
OZNACZENIA UZUPEŁNIAJĄCE
GRANICE STREF "W III" OCHRONY KONSERWATORSKIEJ STANOWISK ARCHEOLOGICZNYCH
16 EW/R
R
409
410
411
414
418
420
dr.j.z.

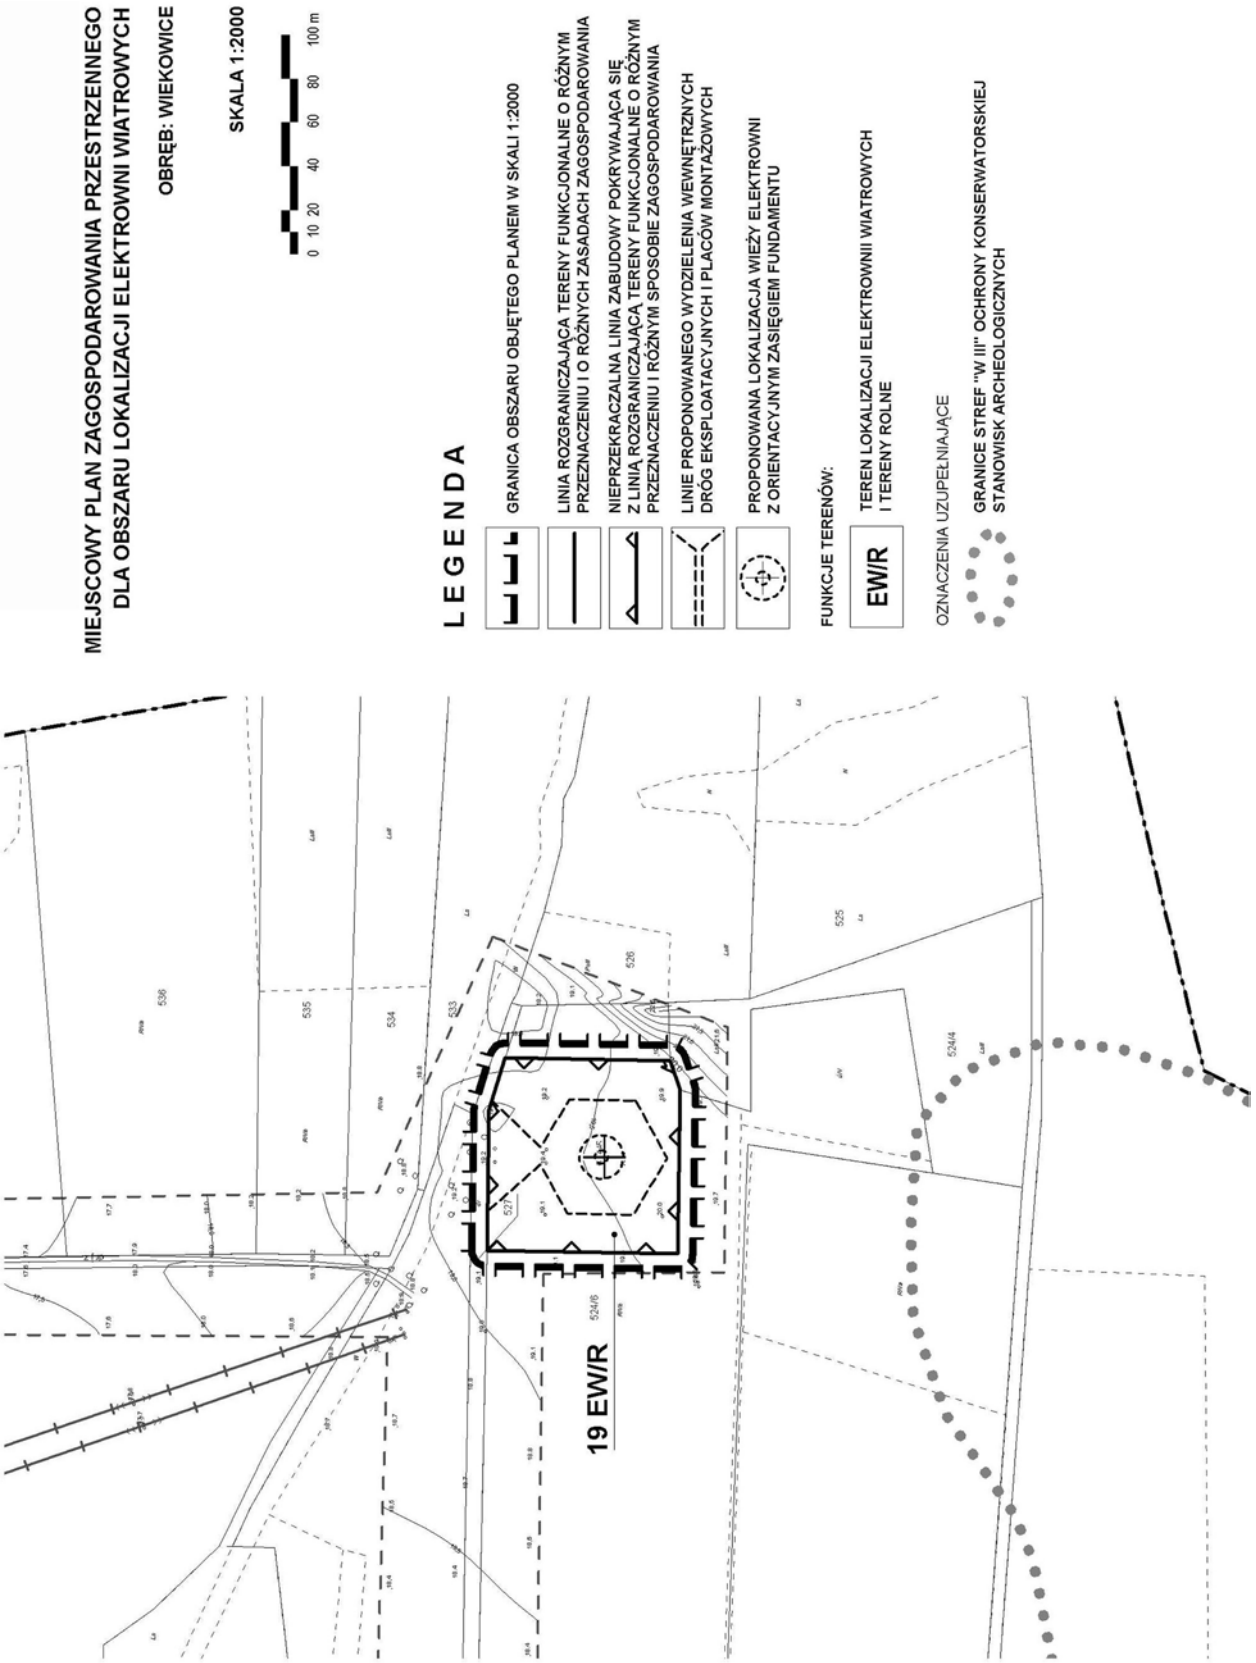
arkusz 2.3.2


MIEJSCOWY PLAN ZAGOSPODAROWANIA PRZESTRZENNEGO
DLA OBSZARU LOKALIZACJI ELEKTROWNI WIATROWYCH
OBRĘB: WIEKOWICE
SKALA 1:2000
0 10 20 40 60 80 100 m
LEGENDA
GRANICA OBSZARU OBJĘTEGO PLANEM W SKALI 1:2000
LINIA ROZGRANICZAJĄCA TERENY FUNKCJONALNE O RÓŻNYM PRZEZNACZENIU I O RÓŻNYCH ZASADACH ZAGOSPODAROWANIA
NIEPRZEKRACZALNA LINIA ZABUDOWY POKRYWAJĄCA SIĘ Z LINIĄ ROZGRANICZAJĄCĄ TERENY FUNKCJONALNE O RÓŻNYM PRZEZNACZENIU I RÓŻNYM SPOSOBIE ZAGOSPODAROWANIA
LINIE PROPONOWANEGO WYDZIELENIA WEWNĘTRZNYCH DRÓG EKSPLOATACYJNYCH I PLACÓW MONTAŻOWYCH
PROPONOWANA LOKALIZACJA WIEŻY ELEKTROWNI Z ORIENTACYJNYM ZASIĘGIEM FUNDAMENTU
FUNKCJE TERENÓW:
EW/R
TEREN LOKALIZACJI ELEKTROWNII WIATROWYCH I TERENY ROLNE
OZNACZENIA UZUPEŁNIAJĄCE:
ISTN. NAPOWIETRZNA LINIA ENERGETYCZNA
17EW/R
421/1
421/2
420
422
426/1
426/2
424
429
512
513
511

arkusz 2.3.3


MIEJSCOWY PLAN ZAGOSPODAROWANIA PRZESTRZENNEGO
DLA OBSZARU LOKALIZACJI ELEKTROWNI WIATROWYCH
OBRĘB: WIEKOWICE
SKALA 1:2000
0 10 20 40 60 80 100 m
LEGENDA
GRANICA OBSZARU OBJĘTEGO PLANEM W SKALI 1:2000
LINIA ROZGRANICZAJĄCA TERENY FUNKCJONALNE O RÓŻNYM PRZEZNACZENIU I O RÓŻNYCH ZASADACH ZAGOSPODAROWANIA
NIEPRZEKRACZALNA LINIA ZABUDOWY POKRYWAJĄCA SIĘ Z LINIĄ ROZGRANICZAJĄCĄ TERENY FUNKCJONALNE O RÓŻNYM PRZEZNACZENIU I RÓŻNYM SPOSOBIE ZAGOSPODAROWANIA
LINIE PROPONOWANEGO WYDZIELENIA WEWNĘTRZNYCH DRÓG EKSPLOATACYJNYCH I PLACÓW MONTAŻOWYCH
PROPONOWANA LOKALIZACJA WIEŻY ELEKTROWNI Z ORIENTACYJNYM ZASIĘGIEM FUNDAMENTU
ISTN. NAPOWIETRZNA LINIA ENERGETYCZNA
FUNKCJE TERENÓW:
EW/R
TEREN LOKALIZACJI ELEKTROWNII WIATROWYCH I TERENY ROLNE
18 EW/R

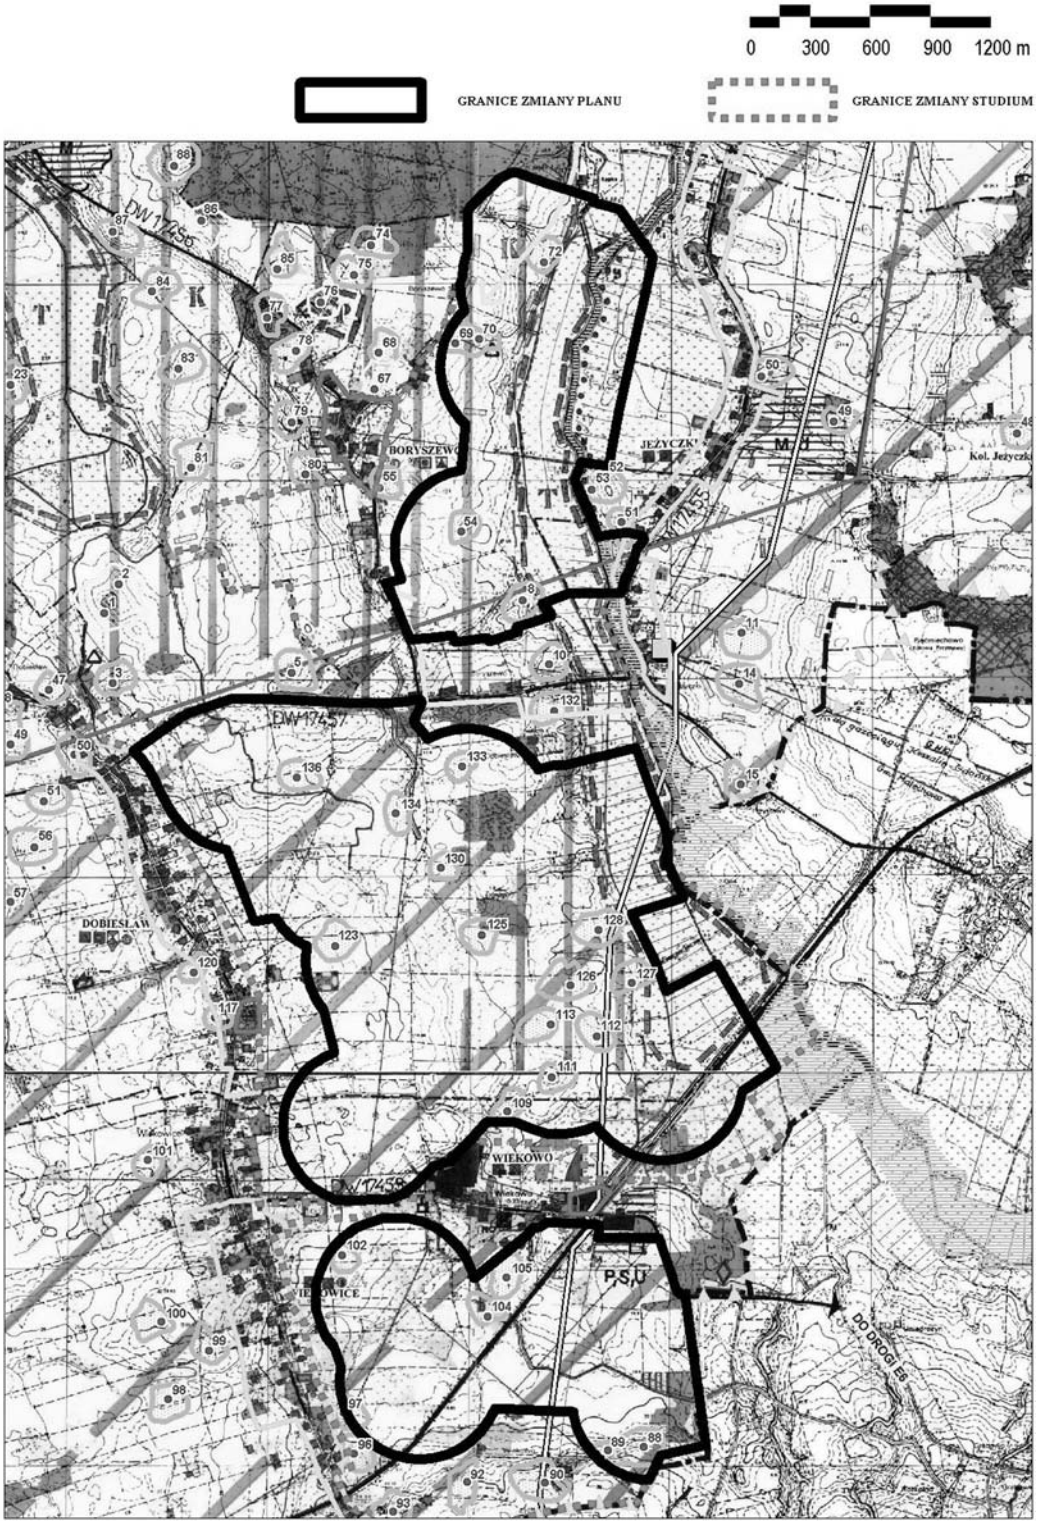
arkusz 2.3.4


MIEJSCOWY PLAN ZAGOSPODAROWANIA PRZESTRZENNEGO
DLA OBSZARU LOKALIZACJI ELEKTROWNI WIATROWYCH
OBRĘB: WIEKOWICE
SKALA 1:2000
0 10 20 40 60 80 100 m
LEGENDA
GRANICA OBSZARU OBJĘTEGO PLANEM W SKALI 1:2000
LINIA ROZGRANICZAJĄCA TERENY FUNKCJONALNE O RÓŻNYM PRZEZNACZENIU I O RÓŻNYCH ZASADACH ZAGOSPODAROWANIA
NIEPRZEKRACZALNA LINIA ZABUDOWY POKRYWAJĄCA SIĘ Z LINIĄ ROZGRANICZAJĄCĄ TERENY FUNKCJONALNE O RÓŻNYM PRZEZNACZENIU I RÓŻNYM SPOSOBIE ZAGOSPODAROWANIA
LINIE PROPONOWANEGO WYDZIELENIA WEWNĘTRZNYCH DRÓG EKSPLOATACYJNYCH I PLACÓW MONTAŻOWYCH
PROPONOWANA LOKALIZACJA WIEŻY ELEKTROWNI Z ORIENTACYJNYM ZASIĘGIEM FUNDAMENTU
FUNKCJE TERENÓW:
EW/R
TEREN LOKALIZACJI ELEKTROWNII WIATROWYCH I TERENY ROLNE
OZNACZENIA UZUPEŁNIAJĄCE
GRANICE STREF "W III" OCHRONY KONSERWATORSKIEJ STANOWISK ARCHEOLOGICZNYCH
19 EW/R
524/6
524/4
525
526
527
533
534
535
536

Załącznik nr 3

MIEJSCOWY PLAN ZAGOSPODAROWANIA PRZESTRZENNEGO DLA OBSZARU LOKALIZACJI ELEKTROWNI WIATROWYCH

WYRYS ZE STUDIUM UWARUNKOWAŃ I KIERUNKÓW ZAG. PRZESTRZENNEGO GMINY



Załącznik nr 4

Rozstrzygnięcie w sprawie uwag do projektu zmiany planu

Na podstawie art. 20 ust. 1 ustawy z 27 marca 2003 r. o planowaniu i zagospodarowaniu przestrzennym (Dz. U. Nr 80, poz. 717, zmiany: Dz. U. z 2004 r. Nr 6, poz. 41, Nr 141, poz. 1492; z 2005 r. Nr 113, poz. 954, Nr 130, poz. 1087; z 2006 r. Nr 45, poz. 319, Nr 225, poz. 1635 oraz z 2007 r. Nr 127, poz. 880; z 2008 r. Nr 199, poz. 1227 i Nr 201, poz. 1237) Rada Gminy Darłowo rozstrzyga, co następuje:

Przyjmuje się w całości rozstrzygnięcie Wójta i nie uwzględnia się poniższych uwag wniesionych do projektu zmiany miejscowego planu zagospodarowania przestrzennego gminy Darłowo:

Lp.	Data wpływu uwagi	Treść uwagi	Oznaczenie nieruchomości, której dotyczy uwaga	Ustalenia projektu zmiany planu dla nieruchomości, której dotyczy uwaga
1	2	4	5	6
1.	30.10.2008 r.	Protest przeciwko rozstrzygnięciom planu ustalającym możliwość lokalizacji elektrowni wiatrowej na działce nr 291/4.	Dz. nr 291/4 obr. Dobiesław	Teren 4 EW/R - obszar lokalizacji elektrowni wiatrowej
2.	29.10.2008 r.	Wątpliwości do rozstrzygnięć planu ustalających możliwość lokalizacji elektrowni wiatrowych oraz strefy uciążliwości z zakazem zabudowy a tym samym braku szans rozwoju miejscowości.	Dz. nr 412,413,424/6,426/1, 426/2,530/1,530/2 obręb Wiekowice i dz. nr 392/1,392/2,398/8, 398/7,397/2 obręb Dobiesław	Tereny działek lokalizacji elektrowni wiatrowych

Wykaz wniesionych uwag oraz uwagi stanowią integralną część dokumentacji formalno-prawnej prac planistycznych.

Załącznik nr 5

Rozstrzygnięcie w sprawie realizacji zadań z zakresu infrastruktury technicznej oraz zasad ich finansowania

Na podstawie art. 20 ust. 1 ustawy z 27 marca 2003 r. o planowaniu i zagospodarowaniu przestrzennym (Dz. U. Nr 80, poz. 717; zmiany: Dz. U. z 2004 r. Nr 6, poz. 41, Nr 141, poz. 1492; z 2005 r. Nr 113, poz. 954, Nr 130, poz. 1087; z 2006 r. Nr 45, poz. 319, Nr 225, poz. 1635 oraz z 2007 r. Nr 127, poz. 880; z 2008 r. Nr 199, poz. 1227 i Nr 201, poz. 1237); art. 7 ust. 1 pkt 2 i 3 ustawy z dnia 8 marca 1990 r. o samorządzie gminnym (tekst jednolity: Dz. U. z 2001 r. Nr 142, poz. 1591; zmiany: Dz. U. z 2002 r. Nr 23, poz. 220, Nr 62, poz. 558, Nr 113, poz. 984, Nr 153, poz. 1271 i Nr 214, poz. 1806; z 2003 r. Nr 80, poz. 717 i Nr 162, poz. 1568; z 2004 r. Nr 102, poz. 1055 i Nr 116, poz. 1203; z 2005 r. Nr 172, poz. 1441 i Nr 175, poz. 1457; z 2006 r. Nr 17, poz. 128 i Nr 181, poz. 1337; z 2007 r. Nr 48, poz. 327, Nr 138, poz. 974 i Nr 173, poz. 1218) oraz art. 167 ust. 2 pkt 1 ustawy z dnia 30 czerwca 2005 r. o finansach publicznych (Dz. U. Nr 249, poz. 2104; zmiany: Dz. U. Nr 169, poz. 1420; z 2006 r. Nr 45, poz. 319, Nr 104, poz. 708, Nr 170, poz. 1217 i 1218, Nr 187, poz. 1381 i Nr 249, poz. 1832; z 2007 r. Nr 82, poz. 560, Nr 88, poz. 587, Nr 115, poz. 791 i Nr 140, poz. 984) Rada Gminy Darłowo rozstrzyga, co następuje:

Z ustaleń zawartych w uchwale w sprawie zmiany miejscowego planu zagospodarowania przestrzennego sporządzonego w zakresie zgodnym z uchwałą Nr XIII/169/2007 Rady Gminy Darłowo z dnia 19 grudnia 2007 r. w sprawie przystąpienia do sporządzenia zmiany planu zmienioną uchwałą Nr XV/209/2008 Rady Gminy Darłowo z dnia 19 marca 2008 r., dla obszaru lokalizacji elektrowni wiatrowych w obrębach Boryszewo, Dobiesław, Jeżyczki i Wiekowice oraz z przeprowadzonej analizy i wykonanej prognozy skutków finansowych uchwalenia planu wynika, iż jego przyjęcie oraz realizacja zapisanych w nim zadań z zakresu infrastruktury technicznej nie pociągają za sobą wydatków z budżetu gminy. Wszelkie inwestycje i nakłady wynikające z realizacji zapisów przedmiotowej uchwały, a więc i inwestycji w zakresie infrastruktury technicznej są wynikiem realizacji zamierzeń Inwestora i będą w całości finansowane ze środków poza budżetowych.

Poz. 166

UCHWAŁA NR XXI/293/2008
Rady Gminy Darłowo
z dnia 26 listopada 2008 r.

w sprawie zaliczenia dróg do kategorii dróg gminnych.

Na podstawie art. 7 ust. 2 ustawy z dnia 21 marca 1985 r. o drogach publicznych (Dz. U. z 2007 r. Nr 19, poz. 115, Nr 23, poz. 136, Nr 192, poz. 1381; z 2008 r. Nr 54, poz. 326) oraz art. 18 ust. 2 pkt 15 ustawy z dnia 8 marca 1990 r. o samorządzie gminnym (tekst jednolity Dz. U. z 2001 r. Nr 142, poz. 1591; zmiany: Dz. U. z 2002 r. Nr 23, poz. 220, Nr 62, poz. 558, Nr 113, poz. 984, Nr 153, poz. 1271, Nr 214, poz. 1806; z 2003 r. Nr 80, poz. 717, Nr 162, poz. 1568; z 2004 r. Nr 102, poz. 1055, Nr 116, poz. 1203; z 2005 r. Nr 172, poz. 1441, Nr 175, poz. 1457; z 2006 r. Nr 17, poz. 128; z 2007 r. Nr 173, poz. 1218; z 2008 r. Nr 18, poz. 1111), po uzyskaniu pozytywnej opinii Zarządu Powiatu Sławieńskiego (uchwała Nr LXXXIX/238/08 z 26 listopada 2008 r.) uchwala się, co następuje:

§ 1. 1. Zalicza się do kategorii dróg gminnych drogi wymienione w załączniku nr 1 do niniejszej uchwały.

2. Położenie dróg wymienionych w załączniku nr 1 do uchwały określa załącznik graficzny nr 2 do niniejszej uchwały.

§ 2. Wykonanie uchwały powierza się Wójtowi Gminy Darłowo.

§ 3. Uchwała wchodzi w życie po upływie 14 dni od ogłoszenia w Dzienniku Urzędowym Województwa Zachodniopomorskiego.

PRZEWODNICZĄCY RADY

Władysław Krakowiak

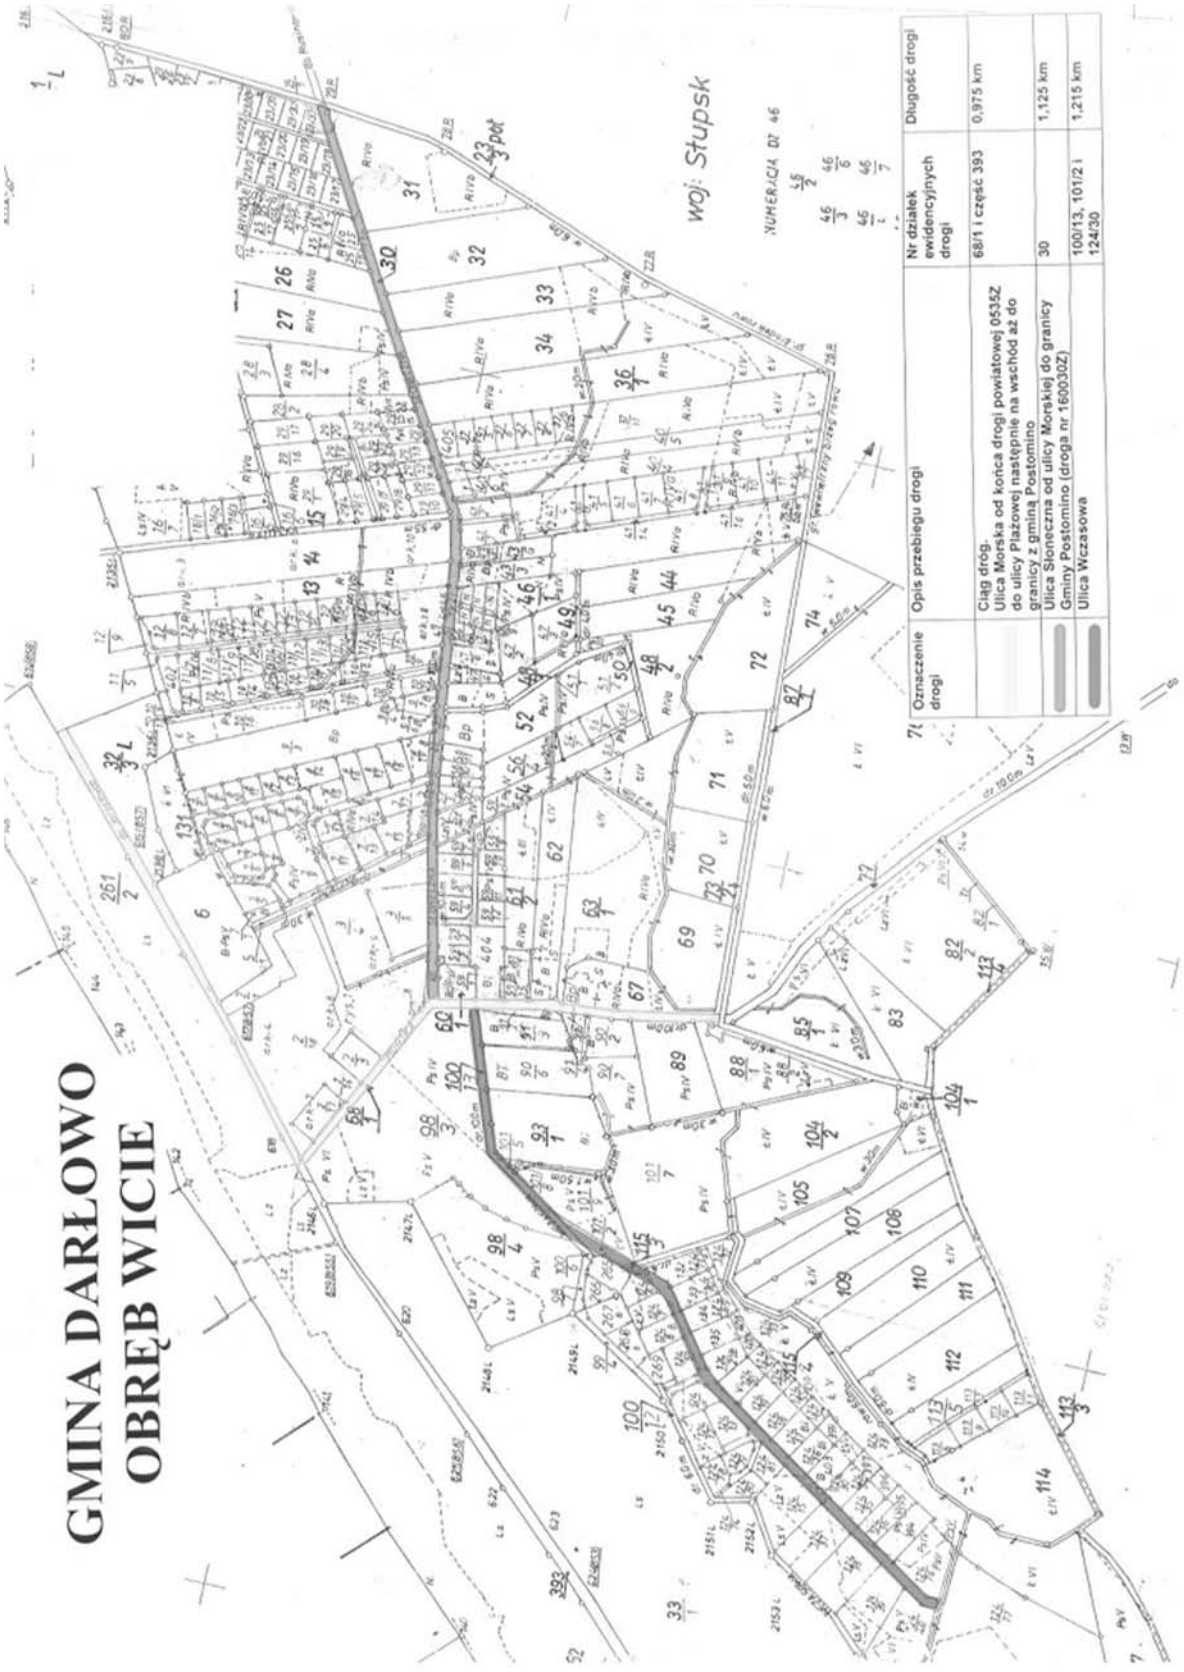
Załączniki do uchwały Nr XXI/293/2008
Rady Gminy Darłowo
z dnia 26 listopada 2008 r. (poz. 166)

Załącznik nr 1

Wykaz dróg gminnych w granicach administracyjnych gminy Darłowo w miejscowości Wicie

Dotychczasowy numer drogi	**Opis przebiegu drogi**	**Nr działek ewidencyjnych drogi**	**Długość drogi**
Brak numeru	Ciąg dróg. Ulica Morska od końca drogi powiatowej 0535Z do ulicy Plażowej następnie na wschód aż do granicy z gminą Postomino	68/1 i część 393	0,975 km
Brak numeru	Ulica Słoneczna od ulicy Morskiej do granicy Gminy Postomino (droga nr 160030Z)	30	1,125 km
Brak numeru	Ulica Wczasowa	100/13, 101/2 i 124/30	1,215 km

Załącznik nr 2



Poz. 167

UCHWAŁA NR XXII/294/2008
Rady Gminy Darłowo
z dnia 19 grudnia 2008 r.

w sprawie ustalenia na 2009 r. regulaminu określającego wysokość stawek i szczegółowe warunki przyznawania nauczycielom dodatków: za wysługę lat, motywacyjnego, funkcyjnego, za warunki pracy oraz niektórych innych składników wynagrodzenia, a także szczegółowe warunki obliczania i wypłacania wynagrodzenia za godziny ponadwymiarowe i godziny doraźnych zastępstw w szkołach prowadzonych przez Gminę Darłowo.

Działając na podstawie art. 30 ust. 6, w związku z art. 91d pkt 1 ustawy z dnia 26 stycznia 1982 r. - Karta Nauczyciela (Dz. U. z 2006 r. Nr 97, poz. 674, Nr 170, poz. 1218, Nr 220, poz. 1600; z 2007 r. Nr 17, poz. 95, Nr 80, poz. 542, Nr 158, poz. 1103, Nr 102, poz. 689, Nr 176, poz. 1238, Nr 191, poz. 1369, Nr 247, poz. 1821; z 2008 r. Nr 145, poz. 917) i art. 18 ust. 2 pkt 15 ustawy z dnia 8 marca 1990 r. o samorządzie gminnym (Dz. U. z 2001 r. Nr 142, poz. 1591; z 2002 r. Nr 23, poz. 220, Nr 62, poz. 558, Nr 113, poz. 984, Nr 153, poz. 1271, Nr 214, poz. 1806; z 2003 r. Nr 80, poz. 717, Nr 162, poz. 1568; z 2004 r. Nr 102, poz. 1055, Nr 116, poz. 1203; z 2005 r. Nr 172, poz. 1441, Nr 175, poz. 1457; z 2006 r. Nr 17, poz. 128, Nr 181, poz. 1337; z 2007 r. Nr 48, poz. 327, Nr 138, poz. 974, Nr 173, poz. 1218; z 2008 r. Nr 180, poz. 1111) Rada Gminy uchwala, co następuje:

§ 1. Ustala się na 2009 r. regulamin określający wysokość stawek i szczegółowe warunki przyznawania nauczycielom dodatków: za wysługę lat, motywacyjnego, funkcyjnego, za warunki pracy oraz niektórych innych składników wynagrodzenia, a także szczegółowe warunki obliczania i wypłacania wynagrodzenia za godziny ponadwymiarowe i godziny doraźnych zastępstw w szkołach prowadzonych przez Gminę Darłowo.

Rozdział I
POSTANOWIENIA OGÓLNE

§ 2. Ilekroć w regulaminie jest mowa o:

1) szkole - należy przez to rozumieć publiczne: gimnazjum, szkoły podstawowe z oddziałami przedszkolnymi, zespoły szkół, dla których organem prowadzącym jest Gmina Darłowo;
2) dyrektorze lub wicedyrektorze - należy przez to rozumieć dyrektora lub wicedyrektora jednostki, o której mowa w pkt 1;
3) nauczycielach - należy przez to rozumieć nauczycieli, wychowawców i innych pracowników pedagogicznych poszczególnych stopni awansu zawodowego zatrudnionych w szkole;
4) uczniu - należy przez to rozumieć także wychowanka;
5) klasie - należy przez to rozumieć także oddział lub grupę;
6) roku szkolnym - należy przez to rozumieć okres pracy szkoły od 1 września danego roku do 31 sierpnia roku następnego;
7) tygodniowym obowiązkowym wymiarze godzin - należy przez to rozumieć tygodniowy obowiązkowy wymiar godzin, o którym mowa w art. 42 ust. 3 Karty Nauczyciela i uchwale Nr XX/262/2005 Rady Gminy Darłowo z dnia 19 kwietnia 2005 r. w sprawie określenia tygodniowego wymiaru godzin zajęć niektórych nauczycieli oraz nauczycieli przedmiotów o różnym tygodniowym obowiązkowym wymiarze godzin zatrudnionych w szkołach prowadzonych przez Gminę Darłowo;
8) organie prowadzącym szkołę należy przez to rozumieć Gminę Darłowo;
9) Karcie Nauczyciela - należy przez to rozumieć ustawę z dnia 26 stycznia 1982 r. Karta Nauczyciela (Dz. U. z 2006 r. Nr 97, poz. 1674 z późn. zm.);
10) rozporządzeniu - należy przez to rozumieć zmieniające rozporządzenie Ministra Edukacji Narodowej i Sportu z dnia 31 stycznia 2005 r. w sprawie wysokości minimalnych stawek wynagrodzenia zasadniczego nauczycieli, ogólnych warunków przyznawania dodatków do wynagrodzenia zasadniczego nauczycieli oraz wynagradzania za pracę w dniu wolnym od pracy (Dz. U. Nr 22, poz. 181 z późn. zm.).

Rozdział II
DODATEK ZA WYSŁUGĘ LAT

§ 3. 1. Dodatek za wysługę lat przysługuje:

1) począwszy od pierwszego dnia miesiąca kalendarzowego następującego po miesiącu, w którym nauczyciel nabył prawo do dodatku lub do wyższej stawki dodatku, jeżeli nabycie prawa nastąpiło w ciągu miesiąca;
2) za dany miesiąc, jeżeli nabycie prawa do dodatku lub wyższej jego stawki nastąpiło od pierwszego dnia miesiąca.

2. Dodatek za wysługę lat przysługuje nauczycielowi za okres urlopu dla poratowania zdrowia oraz za dni, za które otrzymuje wynagrodzenie, chyba że przepis szczególny stanowi inaczej. Dodatek ten przysługuje również za dni nieobecności w pracy z powodu niezdolności do pracy w skutek choroby bądź konieczności osobistego sprawowania opieki nad dzieckiem lub chorym członkiem rodziny, za które nauczyciel otrzymuje wynagrodzenie lub zasiłek z ubezpieczenia społecznego.

3. Dodatek za wysługę lat wypłaca się z góry, w terminie wypłaty wynagrodzenia.

Rozdział III
DODATEK MOTYWACYJNY

§ 4. 1. Warunkiem przyznania nauczycielom dodatku motywacyjnego jest:

1) uzyskiwanie szczególnych osiągnięć dydaktycznych, wychowawczych i opiekuńczych, w szczególności:
   a) uzyskiwanie przez uczniów, z uwzględnieniem ich możliwości oraz warunków pracy nauczyciela, dobrych osiągnięć dydaktyczno-wychowawczych potwierdzanych wynikami klasyfikacji lub promocji, efektami egzaminów i sprawdzianów albo sukcesami w konkursach, zawodach, olimpiadach itp.,
   b) umiejętne rozwiązywanie problemów wychowawczych uczniów we współpracy z rodzicami,
   c) pełne rozpoznanie środowiska wychowawczego uczniów, aktywne i efektywne działanie na rzecz uczniów potrzebujących szczególnej opieki,
   d) prowadzenie działań mających na celu zapobieganie i zwalczanie przejawów patologii społecznej;
2) szczególnie efektywne wypełnianie zadań i obowiązków związanych z powierzonym stanowiskiem, a w szczególności:
   a) systematyczne i efektywne przygotowywanie się do przydzielonych obowiązków,
   b) podnoszenie umiejętności zawodowych,
   c) wzbogacanie własnego warsztatu pracy,
   d) dbałość o estetykę i sprawność powierzonych pomieszczeń, pomocy dydaktycznych lub urządzeń szkolnych,
   e) prawidłowe prowadzenie dokumentacji szkolnej, w tym pedagogicznej,
   f) rzetelne i terminowe wywiązywanie się z poleceń służbowych,
   g) przestrzeganie dyscypliny pracy,
   h) posiadanie co najmniej dobrej oceny pracy;
3) zaangażowanie w realizację czynności i zajęć, o których mowa w art. 42 ust. 2 pkt 2 Karty Nauczyciela, a w szczególności:
   a) udział w organizowaniu uroczystości szkolnych, olimpiad przedmiotowych, zawodów sportowych, wycieczek szkolnych itp.,
   b) prowadzenie zajęć pozalekcyjnych,
   c) udział w komisjach przedmiotowych i innych,
   d) opiekowanie się samorządem uczniowskim lub innymi organizacjami uczniowskimi działającymi na terenie szkoły,
   e) prowadzenie lekcji koleżeńskich, przejawianie innych form aktywności w ramach wewnątrzszkolnego doskonalenia zawodowego nauczycieli,
   f) aktywny udział w realizowaniu innych zadań statutowych szkoły.

2. O wysokości dodatku motywacyjnego dla dyrektorów szkół decydują następujące kryteria:

1) umiejętności racjonalnego gospodarowania przydzielonymi środkami finansowymi szkoły:
   a) przestrzeganie dyscypliny budżetowej,
   b) podejmowanie działań zmierzających do wzbogacenia majątku szkolnego,
   c) pozyskiwanie środków pozabudżetowych oraz umiejętność ich właściwego wykorzystania na cele szkoły,
   d) podejmowanie działań zapewniających utrzymanie powierzonego mienia w stanie gwarantującym optymalne warunki do realizacji zadań dydaktyczno-wychowawczych;
2) sprawność organizacyjna w realizacji zadań szkoły:
   a) dyscyplina pracy, podział zadań, terminowość realizacji zadań i zarządzeń,
   b) podejmowanie działań motywujących nauczycieli do doskonalenia i podnoszenia kwalifikacji zawodowych, współpraca z placówkami doskonalenia zawodowego,
   c) prowadzenie właściwej polityki kadrowej,
   d) podejmowanie działań mających na celu promowanie szkoły;
3) wysokie efekty w pracy dydaktycznej i wychowawczej szkoły:
   a) osiągnięcia uczniów: dydaktyczne, sportowe i artystyczne w skali regionu, województwa, kraju,
   b) poszerzona oferta szkoły poprzez: wprowadzanie programów autorskich, innowacji,
   c) inspirowanie nauczycieli do podejmowania dodatkowych zajęć,
   d) rozwiązywanie konkretnych problemów wychowawczych, podejmowanie działań profilaktycznych zapobiegających zagrożeniom społecznym,
   e) stwarzanie warunków sprzyjających rozwojowi samorządności i przedsiębiorczości uczniów,
   f) obecność szkół w środowisku lokalnym, udział w imprezach, konkursach,
   g) współpraca z organami szkoły i związkami zawodowymi.

3. Środki finansowe przeznaczone na dodatki motywacyjne danej szkoły w przeliczeniu na 1 etat ustala się w wysokości:

1) 6% planowanego wynagrodzenia zasadniczego (z wyłączeniem dyrektora i wicedyrektora);
2) 20% planowanego wynagrodzenia zasadniczego dyrektora i wicedyrektora.

4. Dodatek motywacyjny dla nauczycieli przyznaje dyrektor szkoły w ramach posiadanych środków finansowych. W przypadku nauczycieli będących członkami związków zawodowych, dodatek motywacyjny przyznaje się po zasięgnięciu opinii tych związków, które działają na terenie szkoły.

5. Dodatek motywacyjny dla dyrektorów szkół przyznaje Wójt Gminy Darłowo.

6. Dodatek motywacyjny przyznaje się na czas określony, nie krótszy niż 2 miesiące i nie dłuższy niż jeden rok szkolny.

7. Wysokość indywidualnego dodatku motywacyjnego nie może przekraczać:

1) 15% dla nauczycieli;
2) 20% dla wicedyrektorów;
3) 25% dla dyrektorów wynagrodzenia zasadniczego, wynikającego z ich osobistego zaszeregowania.

8. Środki finansowe przeznaczone na dodatki motywacyjne dla dyrektorów szkół znajdują się w dyspozycji Wójta Gminy Darłowo.

9. Dodatek motywacyjny wypłaca się miesięcznie z góry, w terminie wypłaty wynagrodzenia.

Rozdział IV
DODATEK FUNKCYJNY

§ 5. 1. Dodatek funkcyjny przysługuje nauczycielom, którym powierzono:

1) stanowisko dyrektora lub wicedyrektora;
2) wychowawstwo klasy;
3) sprawowanie funkcji:
   a) doradcy metodycznego lub nauczyciela - konsultanta,
   b) opiekuna stażu.

2. Wysokość dodatku funkcyjnego określa poniższa tabela:

Lp.	Stanowisko	Miesięcznie w złotych
1.	Dyrektor szkoły - do 7 oddziałów - powyżej 7 oddziałów	 300 – 900 400 – 1 200
2.	Wicedyrektor szkoły	200 – 500
3.	Wychowawca klasy	80
4.	Opiekun stażu	70
5.	Doradca metodyczny	60
6.	Nauczyciel - konsultant	40

3. Prawo do dodatku funkcyjnego powstaje od pierwszego dnia miesiąca następującego po miesiącu, w którym nastąpiło powierzenie obowiązków, do których jest przypisany ten dodatek, a jeżeli powierzenie nastąpiło pierwszego dnia miesiąca - od tego dnia.

4. Nauczyciel, któremu powierzono obowiązki, do których jest przypisany ten dodatek, na czas określony, traci prawo do dodatku funkcyjnego z upływem tego okresu, a w razie wcześniejszego odwołania, z końcem miesiąca, w którym nastąpiło odwołanie, jeżeli odwołanie nastąpiło pierwszego dnia miesiąca - od tego dnia.

5. Dodatek funkcyjny nie przysługuje w okresie nie usprawiedliwionej nieobecności w pracy, urlopu dla poratowania zdrowia, w okresach za które nie przysługuje wynagrodzenie zasadnicze oraz od pierwszego dnia miesiąca następującego po miesiącu, w którym nauczyciel zaprzestał pełnienia z innych powodów obowiązków, do których jest przypisany ten dodatek, a jeżeli zaprzestanie pełnienia obowiązków nastąpiło od pierwszego dnia miesiąca - od tego dnia.

6. Dodatek funkcyjny w stawce ustalonej dla dyrektora szkoły przysługuje wicedyrektorowi szkoły od pierwszego dnia miesiąca kalendarzowego następującego po zaprzestaniu pełnienia obowiązków przez dyrektora.

7. Wysokość dodatku funkcyjnego, o którym mowa w ust. 1 pkt 1, uwzględniając typ szkoły, liczbę uczniów, oddziałów, złożoność zadań, warunki ich realizacji, wyniki pracy w szkole oraz warunki lokalowe (ilość budynków i ich lokalizacja), w których szkoła funkcjonuje ustala:

1) dla dyrektora szkoły - Wójt Gminy Darłowo;
2) dla nauczyciela zajmującego stanowisko wicedyrektora - dyrektor szkoły.

8. Nauczycielowi, któremu powierzono stanowisko kierownicze nie wyłącza się prawa do otrzymywania kilku dodatków funkcyjnych wymienionych w ust. 2.

9. Dodatek funkcyjny wypłaca się miesięcznie z góry w terminie wypłaty wynagrodzenia.

Rozdział V
DODATEK ZA WARUNKI PRACY

§ 6. 1. Nauczycielowi pracującemu w trudnych lub uciążliwych dla zdrowia warunkach przysługuje z tego tytułu dodatek za warunki pracy:

1) za pracę w trudnych warunkach - do 10% wynagrodzenia zasadniczego;
2) za pracę w warunkach uciążliwych - do 20% wynagrodzenia zasadniczego.

2. Uznanie wykonywania zajęć przez nauczycieli w trudnych i uciążliwych warunkach pracy określa § 8 i § 9 rozporządzenia.

3. Dodatek za warunki pracy przysługuje w okresie faktycznego wykonywania pracy, z którą dodatek jest związany.

4. Dodatek za warunki pracy wypłaca się w całości, jeżeli nauczyciel realizuje w takich warunkach cały obowiązujący go wymiar zajęć lub w odpowiedniej części, jeżeli nauczyciel realizuje w trudnych warunkach tylko część obowiązującego wymiaru zajęć lub jeżeli jest zatrudniony w niepełnym wymiarze zajęć.

5. W przypadku zbiegu tytułów do dodatków za warunki pracy, nauczycielowi przysługuje jeden dodatek w wyższej wysokości.

Wysokość dodatku za warunki pracy dla nauczycieli ustala dyrektor, a w stosunku do dyrektora Wójt Gminy.

6. Dodatek za warunki pracy wypłaca się miesięcznie z dołu.

Rozdział VI
GODZINY PONADWYMIAROWE, GODZINY DORAŹNYCH ZASTĘPSTW

§ 7. 1. Wynagrodzenie za jedną godzinę ponadwymiarową ustala się dzieląc przyznaną nauczycielowi stawkę wynagrodzenia zasadniczego (łącznie z dodatkami za warunki pracy, jeżeli praca w tej godzinie została zrealizowana w warunkach uprawniających do dodatku) przez miesięczną liczbę godzin tygodniowego obowiązkowego wymiaru zajęć, ustalonego dla rodzaju zajęć dydaktycznych, wychowawczych lub opiekuńczych, realizowanych w ramach godzin ponadwymiarowych.

2. Miesięczną liczbę godzin obowiązkowego lub realizowanego wymiaru godzin nauczyciela, o której mowa w ust. 1, uzyskuje się mnożąc tygodniowy obowiązkowy wymiar godzin przez 4,16 z zaokrągleniem do pełnych godzin w ten sposób, że czas zajęć do 0,5 godziny pomija się, a co najmniej 0,5 godziny liczy się za pełną godzinę.

3. Nauczyciel, który realizuje obowiązkowy wymiar zajęć, zgodnie z art. 42 ust. 4a Karty Nauczyciela, nie może mieć przydzielonych godzin ponadwymiarowych z wyjątkiem doraźnych zastępstw.

4. Wynagrodzenie za godzinę doraźnego zastępstwa ustala się tak jak za godziny ponadwymiarowe, obliczone według zasady określonej w ust. 1.

5. Przydzielenie godzin ponadwymiarowych dyrektorowi szkoły wymaga zgody Wójta Gminy Darłowo.

6. Wynagrodzenie za godziny ponadwymiarowe i godziny doraźnych zastępstw, przysługuje za godziny faktycznie zrealizowane.

7. Wynagrodzenie za godziny ponadwymiarowe i godziny doraźnych zastępstw wypłaca się miesięcznie z dołu.

Rozdział VII
DODATEK SPECJALNY

§ 8. 1. Nauczycielom o poszukiwanej specjalności może być przyznany dodatek specjalny w wysokości do 30% wynagrodzenia zasadniczego.

2. Dodatek specjalny przyznaje Wójt Gminy Darłowo na wniosek dyrektora szkoły.

Rozdział VIII
DODATEK MIESZKANIOWY

§ 9. 1. Nauczycielowi posiadającemu kwalifikacje do zajmowania stanowiska nauczyciela, zatrudnionemu na terenie Gminy Darłowo, w wymiarze nie niższym niż połowa obowiązującego wymiaru zajęć, przysługuje nauczycielski dodatek mieszkaniowy, którego wysokość jest uzależniona od stanu rodzinnego nauczyciela.

2. Wysokość nauczycielskiego dodatku mieszkaniowego w zależności od liczby osób w rodzinie uprawnionego nauczyciela, wynosi miesięcznie:

1) przy 1-2 osobach w rodzinie - 2%;
2) przy 3 osobach w rodzinie - 3%;
3) przy 4 osobach i więcej - 4%,

średniego wynagrodzenia nauczyciela stażysty, o którym mowa w art. 30 ust. 3 Karty Nauczyciela.

3. Do członków rodziny, o których mowa w ust. 2, zalicza się nauczyciela oraz wspólnie z nim zamieszkujących: małżonka oraz dzieci i rodziców pozostających na jego wyłącznym utrzymaniu.

4. Nauczycielowi i jego współmałżonkowi, będącemu także nauczycielem, stale z nim zamieszkującemu, przysługuje tylko jeden dodatek w wysokości określonej w ust. 2. Małżonkowie wspólnie określają pracodawcę, który będzie im wypłacał ten dodatek.

5. Dodatek przysługuje nauczycielowi niezależnie od tytułu prawnego do zajmowanego przez niego lokalu mieszkalnego.

6. Dodatek przyznaje się na wniosek nauczyciela lub na wspólny wniosek nauczycieli będących małżonkami.

7. Dodatek przysługuje od pierwszego dnia miesiąca następującego po miesiącu, w którym złożono wniosek o jego przyznanie.

8. Dodatek przysługuje w okresie wykonywania pracy, a także w okresach:

1) nie świadczenia pracy, za które przysługuje wynagrodzenie;
2) pobierania zasiłku z ubezpieczenia społecznego;
3) odbywania zasadniczej służby wojskowej, przeszkolenia wojskowego, okresowej służby wojskowej; w przypadku jednak, gdy z nauczycielem powołanym do służby zawarta była umowa o pracę na czas określony, dodatek wypłaca się nie dłużej niż do końca okresu, na który umowa ta została zawarta;
4) korzystania z urlopu wychowawczego przewidzianego w odrębnych przepisach.

9. Nauczycielowi dodatek przyznaje dyrektor, a dyrektorowi Wójt Gminy Darłowo.

10. Nauczycielski dodatek mieszkaniowy wypłaca się miesięcznie z dołu.

Rozdział IX
POSTANOWIENIA KOŃCOWE

§ 10. Wszelkie zmiany regulaminu będą dokonane w trybie właściwym dla jego ustalenia.

§ 11. Regulamin obowiązuje od dnia 1 stycznia 2009 r. do dnia 31 grudnia 2009 r.

§ 12. Regulamin został uzgodniony z Zarządem Oddziału ZNP w Darłowie.

§ 13. Wykonanie uchwały powierza się Wójtowi Gminy Darłowo.

§ 14. Uchwała wchodzi w życie po upływie 14 dni od dnia ogłoszenia w Dzienniku Urzędowym Województwa Zachodniopomorskiego z mocą obowiązującą od dnia 1 stycznia 2009 r.

PRZEWODNICZĄCY RADY

Władysław Krakowiak

Poz. 168

UCHWAŁA NR XXII/298/2008
Rady Gminy Darłowo
z dnia 19 grudnia 2008 r.

w sprawie górnych stawek opłat ponoszonych przez właścicieli nieruchomości za usługi w zakresie odbierania odpadów komunalnych oraz opróżniania zbiorników bezodpływowych.

Na podstawie art. 18 ust. 2 pkt 15 ustawy z dnia 8 marca 1990 r. o samorządzie gminnym (Dz. U. z 2001 r. Nr 142, poz. 1591; z 2002 r.: Nr 23, poz. 220, Nr 62, poz. 558, Nr 113, poz. 984, Nr 153, poz. 1271, Nr 214, poz. 1806; z 2003 r.: Nr 80, poz. 717, Nr 162, poz. 1568; z 2004 r.: Nr 102, poz. 1055, Nr 116, poz. 1203; z 2005 r.: Nr 172, poz. 1441 i Nr 175, poz. 1457; z 2006 r.: Nr 17, poz. 128, Nr 181, poz. 1337; z 2007 r.: Nr 48, poz. 327, Nr 138, poz. 974 i Nr 173, poz. 1218; z 2008 r. Nr 180, poz. 1111) oraz art. 6 ust. 2 i ust. 4a ustawy z dnia 13 września 1996 r. o utrzymaniu czystości i porządku w gminach (Dz. U. z 2005 r. Nr 236, poz. 2008; z 2006 r. Nr 144, poz. 1042) Rada Gminy Darłowo uchwala, co następuje:

§ 1. 1. Ustala się górne stawki opłat ponoszonych przez właścicieli nieruchomości w następujących wysokościach:

1)	za odbiór 1 m^3 odpadów komunalnych	-	69,00 zł;
2)	za dwukrotny w miesiącu odbiór odpadów komunalnych umieszczonych w pojemnikach - 110-120 litrów z gospodarstw domowych	-	15,14 zł;
3)	za odbiór 1 worka (pojemnika) 110 l odpadów komunalnych	-	9,44 zł;
4)	za odbiór odpadów komunalnych od 1 osoby miesięcznie zamieszkałej w budynkach jedno i dwurodzinnych	-	4,85 zł;
5)	za odbiór odpadów komunalnych od 1 osoby miesięcznie zamieszkałej w budynkach wielorodzinnych	-	6,50 zł;
6)	za odbiór i transport 1 m^3 nieczystości ciekłych do punktu zlewnego	-	39,00 zł.

2. Stawki opłat zawierają koszty dostawy i dzierżawy pojemników oraz worków.

§ 2. Ustala się górną stawkę opłaty za składowanie i unieszkodliwianie 1 Mg odpadów komunalnych na składowisku w Krupach w wysokości 210,00 złotych.

§ 3. Do stawek opłat doliczony będzie podatek VAT w ustawowej wysokości.

§ 4. Wykonanie uchwały powierza się Wójtowi Gminy Darłowo.

§ 5. Traci moc uchwała Nr XIII/175/2007 Rady Gminy Darłowo z dnia 19 grudnia 2007 r. w sprawie górnych stawek opłat ponoszonych przez właścicieli nieruchomości za usługi w zakresie odbierania odpadów komunalnych oraz opróżniania zbiorników bezodpływowych.

§ 6. Uchwała wchodzi w życie po upływie 14 dni od dnia jej ogłoszenia w Dzienniku Urzędowym Województwa Zachodniopomorskiego.

PRZEWODNICZĄCY RADY

Władysław Krakowiak

Poz. 169

UCHWAŁA NR XXII/299/2008
Rady Gminy Darłowo
z dnia 19 grudnia 2008 r.

w sprawie uchwalenia budżetu Gminy Darłowo na rok 2009.

Na podstawie art. 18 ust. 2 pkt 4, pkt 9 lit. d oraz lit. i ustawy z dnia 8 marca 1990 r. o samorządzie gminnym (Dz. U. z 2001 r. Nr 142, poz. 1591, z późn. zm.) oraz art. 86 ust. 1, art. 165, art. 166a, art. 184, art. 188 ust. 2 i art. 195 ust. 2 ustawy z dnia 30 czerwca 2005 r. o finansach publicznych (Dz. U. Nr 249, poz. 2104, z późn. zm.) Rada Gminy Darłowo uchwala, co następuje:

§ 1. Ustala się dochody budżetu (załącznik nr 1) w wysokości - 27 147 873 zł,
z tego:

1) dochody bieżące - 21 197 873 zł;
2) dochody majątkowe - 5 950 000 zł.

§ 2. Ustala się wydatki budżetu (załącznik nr 2) w wysokości - 36 035 599 zł.

§ 3. Ustala się planowany deficyt budżetu w wysokości - 8 887 726 zł,
który zostanie pokryty przychodami pochodzącymi z zaciąganych kredytów.

§ 4. Ustala się przychody i rozchody budżetu (załącznik nr 3) w wysokości:

– przychody - 9 238 100 zł,
– rozchody - 350 374 zł.

§ 5. W budżecie tworzy się rezerwy:

1) ogólną w wysokości - 120 000 zł;
2) celową w wysokości - 30 000 zł,
z przeznaczeniem na realizację zadań z zakresu zarządzania kryzysowego.

§ 6. Ustala się limity wydatków na wieloletnie programy inwestycyjne
w latach 2009 - 2011 (załącznik nr 4) w wysokości - 15 117 000 zł.

§ 7. 1. Ustala się przychody i wydatki zakładów budżetowych (załącznik nr 5, cz. I) w wysokości:

1) przychody - 3 810 033 zł;
2) wydatki - 3 792 998 zł.

§ 8. 1. Ustala się przychody i wydatki Gminnego Funduszu Ochrony Środowiska i Gospodarki Wodnej (załącznik nr 6) w wysokości:

1) przychody - 60 000 zł;
2) wydatki - 60 000 zł.

§ 9. 1. Ustala się limity zobowiązań z tytułu kredytów i pożyczek
zaciąganych na finansowanie przejściowego deficytu budżetu do kwoty - 500 000 zł.

§ 10. Upoważnia się Wójta do zaciągania zobowiązań:

1) na finansowanie wydatków na wieloletnie programy inwestycyjne w latach 2009 - 2011 ujęte w załączniku nr 4 do uchwały;
2) z tytułu umów, których realizacja w roku następnym jest niezbędna dla zapewnienia ciągłości działania jednostki i termin zapłaty upływa w roku następnym.

§ 11. Ustala się dotacje:

1) dla jednostek sektora finansów publicznych:
   a) podmiotowe (załącznik nr 7) w wysokości - 240 000 zł,
   b) przedmiotowe (załącznik nr 8) w wysokości - 975 700 zł,
   c) celowe na zadania własne (załącznik nr 9) w wysokości - 1 075 712 zł.

§ 12. 1. Dochody i wydatki związane z realizacją zadań z zakresu administracji rządowej zleconych odrębnymi ustawami, zgodnie z załącznikiem nr 10.

§ 13. 1. Ustala się dochody w wysokości - 165 000 zł,
z tytułu wydawania zezwoleń na sprzedaż napojów alkoholowych.

2. Ustala się wydatki w wysokości - 973 474 zł,
na realizację zadań określonych w gminnym programie profilaktyki i rozwiązywania problemów alkoholowych.

3. Ustala się wydatki w wysokości - 3 000 zł,
na realizację zadań określonych w gminnym programie przeciwdziałania narkomanii.

§ 14. Upoważnia się Wójta do:

1) zaciągania kredytów i pożyczek oraz emisji papierów wartościowych na pokrycie występującego w ciągu roku budżetowego deficytu budżetu jednostki samorządu terytorialnego;
2) dokonywania zmian w planie wydatków budżetowych, z wyłączeniem przeniesień wydatków między działami;
3) lokowania wolnych środków budżetowych na rachunkach bankowych w innych bankach niż bank prowadzący obsługę budżetu gminy;
4) udzielania zaliczek pracownikom urzędu gminy.

§ 15. Uchwała wchodzi w życie z dniem 1 stycznia 2009 r. i podlega ogłoszeniu w Dzienniku Urzędowym Województwa Zachodniopomorskiego oraz na tablicy ogłoszeń Urzędu Gminy Darłowo.

PRZEWODNICZĄCY RADY

Władysław Krakowiak

Załączniki do uchwały Nr XXII/299/2008
Rady Gminy Darłowo
z dnia 19 grudnia 2008 r. (poz. 169)

Załącznik nr 1

DOCHODY BUDŻETU GMINY NA 2009 ROK

w złotych

Dział	Rozdział*	§	Źródła dochodów	Plan na 2009 rok	z tego:	
					Dochody bieżące	Dochody majątkowe
1	2	3	4	5	6	7
010			***ROLNICTWO I ŁOWIECTWO***	**2 000**	**2 000**	
	01095		**POZOSTAŁA DZIAŁALNOŚĆ**	2 000	2 000	
		0750	Dochody z najmu i dzierżawy skład.majątkowych sp lub spółek jedostek samorządu terytorialnego	2 000	2 000	
020			***LEŚNICTWO***	**9 000**	**9 000**	
	02095		**POZOSTAŁA DZIAŁALNOŚĆ**	9 000	9 000	
		0750	Dochody z najmu i dzierżawy skład.majątkowych sp lub spółek jedostek samorządu terytorialnego	9 000	9 000	
700			***GOSPODARKA MIESZKANIOWA***	**6 323 000**	**373 000**	
	70005		**Gospodarka gruntami i nieruchomościami**	6 323 000	373 000	
		0470	Wpływy z opłat za zarząd , użytkowanie wieczyste niruchomosciami	49 000	49 000	
		0750	Dochody z najmu i dzierżawy skład.majątkowych sp lub spółek jedostek samorządu terytorialnego	320 000	320 000	
		0770	Wpłaty z tytułu odpłatnego zbycia prawa własności niruchomości	5 950 000		5 950 000
		0910	odsetki od nieterminowych wpłat z tytułu podatków i opłat	4 000	4 000	
750			***ADMINISTRACJA PUBLICZNA***	**56 100**	**56 100**	
	75011		**URZĘDY WOJEWÓDZKIE**	54 100	54 100	
		2010	Dotacje celowe otrzymane z budżetu panstwa na realizację zadań bieżących z zakresu administ.rząd. oraz innych zadań zleconych gminom ustaw	53 400	53 400	
		2360	Dochody jednostek samorządu terytorialnego związane z realizacją zadań z zakresu administ. Rządowej oraz innych zad.zlec.ustawami	700	700	
	75023		**URZĘDY GMIN (MIAST I MIAST NA PRAWACH POWIATU)**	2 000	2 000	
		0970	Wpływy z różnych dochodów	2 000	2 000	
751			***URZĘDY NACZELNYCH ORGANÓW WŁADZY PAŃSTWOWEJ KONTROLI I OCHRONY PRAWA ORAZ SĄDOWNICTWA***	**1 225**	**1 225**	
	75101		**URZĘDY NACZELNYCH ORGANÓW WŁADZY PAŃSTWOWEJ KONTROLI I OCHRONY PRAWA**	1 225	1 225	
		2010	Dotacje celowe otrzymane z budżetu panstwa na realizację zadań z zakr. administ.rządowej oraz innych zad.zlec.ustawami	1 225	1 225	

756			***DOCHODY OD OSÓB PRAWNYCH,OD OS.FIZYCZNYCH I OD INNYCH JEDOSTEK NIE POSIAD.OSOBOWOŚCI PRAWNEJ***	**9 446 291**	**9 446 291**	
	75601		**WPŁYWY Z PODATKU DOCHODOWEGO OD OSÓB FIZYCZNYCH**	22 450	22 450	
		0350	Podatek od działalności gospodarczej os.fizycznych opłacony w formie karty podatkowej	22 200	22 200	
		0910	odsetki od nieterminowych wpłat z tytułu podatków i opłat	250	250	
	75615		**WPŁYWY Z PODATKU ROLNEGO ,LESNEGO,POD.OD CZYNNOŚCI CYWILNOPR.ORAZ POD.I OPŁAT LOKALNYCH OD OSÓB PRAWNYCH I INNYCH JEDN.O.**	3 897 456	3 897 456	
		0310	Pdatek od nieruchomości	3 490 256	3 490 256	
		0320	Podatek rolny	170 000	170 000	
		0330	Podatek leśny	120 000	120 000	
		0340	Podatek od środków transportowych	10 000	10 000	
		0500	Podatek od czynności cywilnoprawnych	7 000	7 000	
		0690	Wpływy z różnych opłat	200	200	
		0910	Odsetki od nieterminowych wpłat z tytułu podatków i opłat	100 000	100 000	
	75616		**WPŁYWY Z POD.ROL.LEŚ. OD SPADKÓW I DAROWIZN OD CZYNNOŚCI CYWILNOPR.ORAZ POD.I OPŁAT LOKALNYCH OD OSÓB FIZYCZNYCH**	**3 204 200**	**3 204 200**	
		0310	Podatek od nieruchomości	1 097 700	1 097 700	
		0320	Podatek rolny	573 000	573 000	
		0330	Podatek leśny	2 000	2 000	
		0340	Podatek od środków transportowych	20 000	20 000	
		0360	Podatek od spadków i darowizn	10 000	10 000	
		0390	Opłata uzdrowiskowa	1 100 000	1 100 000	
		0430	Wpływy z opłaty targowej	75 000	75 000	
		0440	Wpływy z opłaty miejscowej	90 000	90 000	
		0500	Podatek od czynności cywilnoprawnych	200 000	200 000	
		0690	Wpływy z różnych opłat	6 500	6 500	
		0910	Odsetki od nieterminowych wpłat z tytułu podatków i opłat	30 000	30 000	
	75618		**WPŁYWY Z INNYCH OPŁAT STANOW.DOCHODY JEDNOSTEK SAM. TERYTORIALNEGO NA PODSTAWIE USTAW**	718 000	718 000	
		0410	Wpływy z opłaty skarbowej	50 000	50 000	
		0480	Wpływy z opłat za zezwolenia na sprzedaż alkoholu	165 000	165 000	
		0490	Wpływy z innych lokalnych opłat pobieranych przez jst na podstawie odrębnych ustaw	87 000	87 000	
		0690	Wpływy z różnych opłat	410 000	410 000	
		0910	Odsetki od nieterminowych wpłat z tytułu podatków i opłat	6 000	6 000	
	75621		**UDZIAŁY GMIN W PODATKACH STANOWIĄCYCH DOCHÓD BUDŻETU PAŃ.**	1 604 185	1 604 185	
		0010	Podatek dochodowy od osób fizycznych	1 564 185	1 564 185	
		0020	Podatek dochodowy od osób prawnych	40 000	40 000	

758			*RÓŻNE ROZLICZENIA*	**7 531 557**	**7 531 557**	
	75801		**CZĘŚĆ OŚWIATOWA SUBWENCJI OGÓLNEJ DLA JEDNOSTEK SAMORZĄDU TERYTORIALNEGO**	6 389 203	6 389 203	
		2920	Subwencje ogólne z budżetu państwa	6 389 203	6 389 203	
	75802		**UZUPEŁNIENIE SUBWENCJI OGÓLNEJ DLA JEDNOSTEK SAMORZADU TERYTORIALNEGO**	10 000	10 000	
		2920	Subwencje ogólne z budżetu państwa	10 000	10 000	
	75807		**CZĘŚĆ WYRÓWNAWCZA SUBWENCJI OGÓLNEJ DLA GMIN**	1 112 354	1 112 354	
		2920	Subwencje ogólne z budżetu państwa	1 112 354	1 112 354	
	75814		**RÓŻNE ROZLICZENIA FINANSOWE**	20 000	20 000	
		0920	Pozostałe odsetki	20 000	20 000	
801			*OŚWIATA I WYCHOWANIE*	**70 700**	**70 700**	
	80101		**SZKOŁY PODSTAWOWE**	700	700	
		0920	Pozostałe odsetki	700	700	
	80148		**STOŁÓWKI SZKOLNE**	20 000	20 000	
		0830	Wpływy z usług	20 000	20 000	
	80195		**POZOSTAŁA DZIAŁALNOŚĆ**	50 000	50 000	
		2030	Dotacje celowe otrzym.z budż.państwa na realizację własnych zadań bieżących gmin	50 000	50 000	
852			*POMOC SPOŁECZNA*	**3 688 000**	**3 688 000**	
	85212		**ŚWIADCZENIA RODZINNE ORAZ SKŁADKI NA UBEZPIECZENIA EMERYTALNE I SPOŁECZNE**	2 640 000	2 640 000	
		2010	Dotacje celowe otrzym.z budżetu państwa na realizację zadań bieżących z zakresu adm.rząd. Oraz innych zad.zlec. Gminom ustaw	2 628 000	2 628 000	
		2360	Dochody jednostek samorządu terytorialnego związane z realizacją zad. z zakr.admin.rząd.oraz innych zadań zleconych ustaw	12 000	12 000	
	85213		**SKŁADKI NA UBEZPIECZENIE SPOŁECZNE OPŁACANE ZA OSOBY POBIERAJĄCE NIEKTÓRE ŚWIADCZENIA Z POM.SPOŁECZNEJ**	18 000	18 000	
		2010	Dotacje celowe otrzym.z budżetu państwa na realizację zadań bieżących z zakresu admin.rządowej oraz innych zadań zleconych gminom ustaw	18 000	18 000	
	85214		**ZASIŁKI I POMOC W NATURZE ORAZ SKŁADKI NA UBEZPIECZENIA SPOŁECZNE**	389 000	389 000	
		2010	Dotacje celowe otrzym.z budżetu państwa na realizację zadań bieżących z zakr.admin. rządowej oraz innych zad.zleconych gminom ustaw	153 000	153 000	
		2030	Dotacje celowe otrzymane z budżetu państwa na realizację własnych zadań bieżących gmin	236 000	236 000	

	85219		**OŚRODKI POMOCY SPOŁECZNEJ**	146 000	146 000	
		0920	Pozostałe odsetki	1 000	1 000	
		2030	Dotacje celowe otrzymane z budżetu państwa na realizacje własnych zadań bieżących gmin	145 000	145 000	
	85228		**USŁUGI OPIEKUŃCZE I SPECJALISTYCZNE USŁUGI OPIEKUŃCZE**	3 000	3 000	
		0830	Wpływy z usług	3 000	3 000	
	85295		**POZOSTAŁA DZIAŁALNOŚĆ**	492 000	492 000	
		0830	Wpływy z usług	140 000	140 000	
		2030	Dotacje celowe otrzymane z budżetu państwa na realizację własnych zadań bieżących gmin	352 000	352 000	
921			***KULTURA I OCHRONA DZIEDZICTWA NARODOWEGO***	**20 000**	**20 000**	
	92109		**DOMY I OŚRODKI KULTURY,ŚWIETLICE I KLUBY**	20 000	20 000	
		0750	Dochody z najmu i dzierżawy skład.majątkowych sp lub spółek jednostek samorządu terytorialnego	20 000	20 000	
			Ogółem:	**27 147 873**	**21 197 873**	**5 950 000**

Załącznik nr 2

Wydatki
budżetu Gminy Darłowo w 2009 r.

w złotych

Dział	Rozdział	§ *	Nazwa	Plan na 2009 r.	z tego:						
					Wydatki bieżące	w tym:					Wydatki majątkowe
						Wynagrodzenia	Pochodne od wynagrodzeń	Dotacje	Wydatki na obsługę długu	Wydatki z tytułu poręczeń i gwarancji	
1	2	3	4	5	6	7	8	9	10	11	12
010			**Rolnictwo i łowiectwo**	**297 000**	**297 000**						
	01008		Melioracje wodne	273 280	273 280						
	01030		Izby rolnicze	11 000	11 000						
	01095		Pozostała działalność	12 720	12 720						
400			**Wytwarzanie i zaop. W energię elektryczna**	**70 000**	**70 000**						
	40004		Dostarczanie paliw gazowych	70 000	70 000						
600			**Transport**	**1 068 000**	**368 000**						**700 000**
	60016		Drogi pub liczne gminne	1 018 000	318 000						700 000
	60095		Pozostała działalność	50 000	50 000						
630			**Turystyka**	**283 700**	**283 700**	**3 000**	**200**	**160 000**			
	63095		Pozostała działalność	283 700	283 700	3 000	200	160 000			
700			**Gospodarka mieszkaniowa**	**533 330**	**532 530**						**800**
	70005		Gospodarka gruntami i nieruchomościami	533 330	532 530						800
710			**Działaność usługowa**	**400 000**	**400 000**						
	71004		Plany zagospodarowania przestrzennego	300 000	300 000						
	71035		Cmentarze	100 000	100 000						
750			**Administracja publiczna**	**3 362 840**	**3 337 840**	**2 178 802**	**380 495**				**25 000**
	75011		Urzędy wojewódzkie	53 400	53 400	45 380	8 020				
	75022		Rady gmin	235 720	235 720						
	75023		Urzędy gmin	3 038 720	3 013 720	2 133 422	372 475				25 000
	75075		Promocja jst	20 000	20 000						
	75095		Pozostała działalność	15 000	15 000						

751			**Urzędy naczelnych organów**	**1 225**	**1 225**	**1 037**	**188**				
	75101		Urzędy naczelnych oranów władzy państwowej , kontroli i ochrony prawa	1 225	1 225	1 037	188				
754			**Bezpieczeństwo publiczne i ochrona przeciwpożarowa**	**317 000**	**317 000**	**48 430**	**1 650**				
	75412		Ochotnicze straże pożarne	285 000	285 000	47 600	1 500				
	75414		Obrona cywilna	32 000	32 000	830	150				
756			**Dochody od jednostek prawnych , osób fizycznych i innych jednostek**	**40 000**	**40 000**						
	75647		Pobór podatków , opłat i niepodatkowych należności budżetowych	40 000	40 000						
757			**Obsługa długu publicznego**	**92 000**	**92 000**				**92 000**		
	75702		Obsługa papierów watrościowych , kredytó i pożyczej jst	92 000	92 000				92 000		
758			**Różne rozliczenia**	**120 000**	**120 000**						
	75818		Rezerwy ogólne i celowe	120 000	120 000						
801			**Oświata i wychowanie**	**8 450 244**	**8 150 244**	**4 270 051**	**802 864**	**1 635 712**			**300 000**
	80101		Szkoły podstawowe	4 613 039	4 313 039	2 421 651	460 540	809 934			300 000
	80103		Oddziały przedszkolne w szkołach podstawowych	381 145	381 145	245 000	43 340	55 778			
	80104		Przedszkola	90 000	90 000			90 000			
	80110		Gimnazja	2 476 660	2 476 660	1 601 000	298 724				
	80113		Dowożenie uczniów do szkół	680 000	680 000			680 000			
	80146		Dokształcanie i doskonalenie nauczycieli	34 600	34 600						
	80148		Stołówki szkolne	52 000	52 000						
	80195		Pozostała działalność	122 800	122 800	2 400	260				

851			**Ochrona zdrowia**	**981 474**	**981 474**	**761 987**	**147 352**				
	85153		Zwalcznie narkomanii	3 000	3 000						
	85154		Przeciwdziałanie alkoholizmowi	973 474	973 474	761 987	147 352				
	85195		Pozostała działalność	5 000	5 000						
852			**Pomoc społeczna**	**5 110 600**	**4 895 600**	**709 123**	**137 213**				**215 000**
	85212		Świadczenia rodzinne , zaliczka alimentacyjna	2 640 000	2 640 000	43 424	7 886				
	85213		Składki na ubezpieczenia zdrowotne	18 000	18 000						
	85214		Zasiłki i pomoc w naturze	704 000	704 000						
	85215		Dodatki mieszkaniowe	15 000	15 000						
	85219		Ośrodki pomocy społecznej	475 670	475 670	353 001	68 894				
	85228		Usługi opiekuńcze i specjalistyczne usługu opiekuńcze	59 930	59 930	50 400	9 530				
	85295		Pozostała działalność	1 198 000	983 000	262 298	50 903				215 000
854			**Edukacyjna opieka wychowawcza**	**180 000**	**180 000**						
	85415		Pomoc materialna dla uczniów	170 000	170 000						
	85495		Pozostała działalność	10 000	10 000						
900			**Gospodarka komunalna i ochrona środowiska**	**12 939 500**	**596 400**			**135 700**			**12 343 100**
	90001		Gospodarka ściekowa i ochrona wód	12 043 800	135 700			135 700			11 908 100
	90002		Gospodarka odpadami	310 000	10 000						300 000
	90005		Ochrona powietrza atmosferycznego i klimatu	2 500	2 500						
	90015		Oświetlenie ulic , placów i dróg	545 000	410 000						135 000
	90095		Pozostała działalność	38 200	38 200						
921			**Kultura i ochrona dziedzictwa narodowego**	**1 507 000**	**1 207 000**			**240 000**			**300 000**
	92109		Domy i ośrodki kultury , świetlice i kluby	1 160 000	860 000						300 000
	92116		Biblioteki	240 000	240 000			240 000			
	92120		Ochrona zabytków i opieka nad zabytkami	107 000	107 000						

926		**Kultura fizyczna i sport**	**281 686**	**281 686**	**10 000**	**1 820**	**120 000**				
	92605	Zadania z zakresu kultury fizycznej i sportu	120 000	120 000			120 000				
	92695	Pozostała działalność	161 686	161 686	10 000	1 820					
		Ogółem:	**36 035 599**	**22 151 699**	**7 982 430**	**1 471 782**	**2 291 412**	**92 000**			**13 883 900**

Załącznik nr 3

Przychody i rozchody budżetu Gminy Darłowo w 2009 r.

w złotych

Lp.	Treść	Klasyfikacja §	Kwota 2009 r.
1	2	3	4
Przychody ogółem:			9 238 100
1.	Kredyty	§ 952	9 238 100
2.	Pożyczki	§ 952	
3.	Pożyczki na finansowanie zadań realizowanych z udziałem środków pochodzących z budżetu UE	§ 903	
4.	Spłaty pożyczek udzielonych	§ 951	
5.	Prywatyzacja majątku jst	§ 944	
6.	Nadwyżka budżetu z lat ubiegłych	§ 957	
7.	Papiery wartościowe (obligacje)	§ 931	
8.	Inne źródła (wolne środki)	§ 955	
Rozchody ogółem:			350 374
1.	Spłaty kredytów	§ 992	350 374
2.	Spłaty pożyczek	§ 992	
3.	Spłaty pożyczek otrzymanych na finansowanie zadań realizowanych z udziałem środków pochodzących z budżetu UE	§ 963	
4.	Udzielone pożyczki	§ 991	
5.	Lokaty	§ 994	
6.	Wykup papierów wartościowych (obligacji)	§ 982	
7.	Rozchody z tytułu innych rozliczeń	§ 995	

Załącznik nr 4

Limity wydatków
Gminy Darłowo
na wieloletnie programy inwestycyjne realizowane w latach 2009 i kolejnych

w złotych

Lp.	Dział	Rozdz.	§	Nazwa zadania inwestycyjnego	Jednostka organizacyjna realizująca program lub koordynująca wykonanie programu	Okres realizacji	Łączne nakłady finansowe (w zł)	Źródła finansowania	Planowane wydatki			
									2009 r.	2010 r.	2011 r.	po roku 2011
1	2	3	4	5	6	7	8	9	10	11	12	13
1	600	60016	6050	Budowa dróg , chodników ,placów	Urząd Gminy	4 lata	16 069 504	**OGÓŁEM:**	2 128 900	9 640 604	4 000 000	500 000
								środki JST	700 000	3 034 752	500 000	500 000
								kredyty, pożyczki i obligacje				
								inne środki	1 428 900	6 605 852	3 500 000	
2	801	80101	6050	Budowa sal gimnastycznych	Urząd Gminy	2 lata	2 000 000	**OGÓŁEM:**	300 000	1 000 000	700 000	
								środki JST	300 000	1 000 000	700 000	
								kredyty, pożyczki i obligacje				
								inne środki				
3	852	85295	6050	Modernizacja punktu przygotowania posiłków	Urząd Gminy	4 lata	780 000	**OGÓŁEM:**	180 000	200 000	200 000	200 000
								środki JST	180 000	200 000	200 000	200 000
								kredyty, pożyczki i obligacje				
								inne środki				
4	900	90001	6050	Budowa wodociągów	Urząd Gminy	2 lata	1 500 000	**OGÓŁEM:**	670 000	830 000		
								środki JST	670 000	830 000		
								kredyty, pożyczki i obligacje				
								inne środki				
5	900	90001	6050	Budowa kanalizacji Gminy Darłowo	Urząd Gminy	4 lata	11 611 900	**OGÓŁEM:**	4 611 900	2 000 000	2 500 000	2 500 000
								środki JST				
								kredyty, pożyczki i obligacje	4 611 900	2 000 000	2 500 000	2 500 000
								inne środki				
6	900	90001	6050	Modernizacja ujęcia wody w Dobiesławiu	Urząd Gminy	1 rok	1 500 000	**OGÓŁEM:**		1 500 000		
								środki JST				
								kredyty, pożyczki i obligacje		1 500 000		
								inne środki				
7	900	90001	6050	Budowa oczyszczalni	Urząd Gminy	2 lata	12 187 434	**OGÓŁEM:**	6 626 200	5 561 234		
								środki JST	2 000 000	1 872 304		
								kredyty, pożyczki i obligacje	4 626 200			
								inne środki		3 688 930		
8	900	90002	6050	Budowa składowiska odpadów	Urząd Gminy	3 lata	800 000	**OGÓŁEM:**	300 000	300 000	200 000	
								środki JST	300 000	300 000	200 000	
								kredyty, pożyczki i obligacje				
								inne środki				
9	921	92109	6050	Rozbudowa świetlic wiejskich	Urząd Gminy	1 rok	600 000	**OGÓŁEM:**	300 000			
								środki JST	300 000			
								kredyty, pożyczki i obligacje				
								inne środki				
OGÓŁEM							47 048 838		15 117 000	21 031 838	7 600 000	3 200 000

Załącznik nr 5

Plan przychodów i wydatków zakładów budżetowych w 2009 r.

w złotych

	Wyszczególnienie	Stan środków obrotowych na początek roku	Przychody				Wydatki		Stan środków obrotowych na koniec roku	Rozliczenia z budżetem z tytułu wpłat nadwyżek środków za 2008 r.
			ogółem	w tym:			ogółem	w tym: wpłata do budżetu		
				dotacje z budżetu	z tego:					
					na wydatki bieżące	na inwestycje				
1	2	3	4	5	6	7	8	9	10	11
I.	GZUP	105 563	3 810 033	975 700	975 700	0	3 792 998	0	122 598	x

Załącznik nr 6

Plan przychodów i wydatków Gminnego Funduszu Ochrony Środowiska i Gospodarki Wodnej Gminy Darłowo w 2009 r.

w złotych

Lp.	§	Dział 900 Rozdział 90011 Wyszczególnienie	Plan na 2009 r.
I.	x	**Stan środków obrotowych na początek roku**	**5 000**
II.	x	**Przychody**	**60 000**
1.	0580	Grzywny i inne kary pieniężne od osób prawnych	5 000
2.	0690	Wpływy z różnych opłat	55 000
III.	x	**Wydatki**	**60 000**
1.	x	Wydatki bieżące	48 000
	4210	Zakup materiałów	44 000
	4300	Zakup usług pozostałych	16 000
IV.	x	**Stan środków obrotowych na koniec roku**	**5 000**

Załącznik nr 7

Dotacje podmiotowe udzielone z budżetu Gminy na 2009 rok

w złotych

Lp.	Dział	Rozdział	§*	Nazwa instytucji	Kwota dotacji
1	2	3	4	5	6
1	921	92116	2480	Gminna Biblioteka Publiczna w Domasławicach	240 000
Ogółem					240 000

Załącznik nr 8

Dotacje przedmiotowe udzielone z budżetu Gminy w Darłowie w 2009 r.

w złotych

Lp.	Dział	Rozdział	§*	Nazwa jednostki otrzymującej dotację	Zakres	Ogółem kwota dotacji
1	2	3	4	5	6	7
1	630	63095	2650	GZUP Dąbki	Utrzymanie plaż	160 000
2	801	80113	2650	GZUP Dąbki	Dowożenie dzieci do szkół	680 000
3	900	90001	2650	GZUP Dąbki	Gospodrka komunalna	135 700
Ogółem						975 700

Załącznik nr 9

Dotacje celowe udzielone z budżetu Gminy Darłowo na zadania własne gminy realizowane przez podmioty należące do sektora finansów publicznych w 2009 r.

w złotych

Lp.	Dział	Rozdział	§*	Nazwa zadania	Kwota dotacji
1	2	3	4	5	6
1	801	80101	2540	Szkoła Podstawowa Niepubliczna w Jeżyczkach	809 934
2	801	80103	2540	Oddziały Przedszkolne	55 778
3	801	80104	2310	Opieka Przedszkolna	90 000
4	926	92605	2820	Zadania z zakresu kultury fizycznej	120 000
Ogółem					1 075 712

Załącznik nr 10

Dochody i wydatki budżetu Gminy Darłowo związane z realizacją zadań z zakresu administracji rządowej i innych zadań zleconych odrębnymi ustawami w 2009 r.

w złotych

Dział	Rozdział	§	Dotacje ogółem	Wydatki ogółem (6+10)	z tego:				
					Wydatki bieżące	w tym:			Wydatki majątkowe
						wynagro-dzenia	pochodne od wynagrodzeń	dotacje	
1	2	3	4	5	6	7	8	9	10
750			**53 400**	**53 400**	**53 400**	**45 380**	**8 020**		
	75011		53 400	53 400	53 400	45 380	8 020		
		2010	53 400						
		4010		45 380	45 380	45 380			
		4110		6 909	6 909		6 909		
		4120		1 111	1 111		1 111		
751			**1 225**	**1 225**	**1 225**	**1 041**	**184**		
	75101		1 225	1 225	1 225	1 041	184		
		2010	1 225						
		4110		159	159		159		
		4120		25	25		25		
		4170		1 041	1 041	1 041			
852			**2 806 000**	**2 806 000**	**2 806 000**	**43 424**	**7 891**		
	85212		2 640 000	2 640 000	2 640 000	43 424	7 891		

		2010	2 640 000						
		3110		2 563 100	2 563 100				
		4010		40 324	40 324	40 324			
		4040		3 100	3 100	3 100			
		4110		6 827	6 827		6 827		
		4120		1 064	1 064		1 064		
		4210		6 500	6 500				
		4300		10 272	10 272				
		4370		2 000	2 000				
		4410		500	500				
		4440		1 813	1 813				
		4740		2 500	2 500				
		4750		2 000	2 000				
	85213		13 000	13 000	13 000				
		2010	13 000						
		4130		13 000	13 000				
	85214		153 000	153 000	153 000				
		2010	153 000						
		3110		153 000	153 000				
2 860 625				2 860 625	2 860 625	89 845	16 095		

Poz. 170

UCHWAŁA NR XXIII/130/2008
Rady Miejskiej w Nowym Warpnie
z dnia 25 listopada 2008 r.

w sprawie określenia regulaminu wynagradzania nauczycieli zatrudnionych w szkołach i placówkach oświatowych prowadzonych przez Gminę Nowe Warpno.

Na podstawie art. 18 ust. 2 pkt 15 ustawy z dnia 8 marca 1990 r. o samorządzie gminnym (Dz. U. z 2001 r. Nr 142, poz. 1591; z 2002 r. Nr 23, poz. 220; Nr 62, poz. 558, Nr 113, poz. 984, Nr 153, poz. 1271, Nr 214, poz. 1806; z 2003 r. Nr 80, poz. 717, Nr 162, poz. 1568; z 2004 r. Nr 102, poz. 1055, Nr 116, poz. 1203; z 2005 r. Nr 172, poz. 1441, Nr 175, poz. 1457; z 2006 r. Nr 17, poz. 128, Nr 181, poz. 1337; z 2007 r. Nr 48, poz. 327, Nr 138, poz. 974, Nr 173, poz. 1218; z 2008 r. Dz. U. Nr 180, poz. 1111), art. 30 ust. 6, art. 49 ust. 2, art. 54 ust. 7 ustawy z dnia 26 stycznia 1982 r. - Karta Nauczyciela (Dz. U. z 2006 r. Nr 97, poz. 674: zm. Nr 170, poz. 1218, Nr 220, poz. 1600; z 2007 r. Nr 17, poz. 95, Nr 80, poz. 542, Nr 158, poz. 1103, Nr 102, poz. 689, Nr 176, poz. 1238, Nr 191, poz. 1369, Nr 247, poz. 1821, Dz. U. z 2008 r. Nr 145, poz. 917) oraz rozporządzenia Ministra Edukacji Narodowej z dnia 31 stycznia 2005 r. w sprawie wysokości minimalnych stawek wynagrodzenia zasadniczego nauczycieli, ogólnych warunków przyznawania dodatków do wynagrodzenia zasadniczego oraz wynagradzania za pracę w dniu wolnym od pracy (Dz. U. Nr 22, poz. 181, zm. z 2006 r. Nr 43, poz. 293; z 2007 r. Nr 56, poz. 372, Dz. U. z 2008 r. Nr 42, poz. 257) - Rada Miejska w Nowym Warpnie uchwala, co następuje:

§ 1. Zatwierdza się regulamin wynagradzania nauczycieli zatrudnionych w szkołach i placówkach oświatowych prowadzonych przez gminę Nowe Warpno stanowiący załącznik nr 1 do niniejszej uchwały.

§ 2. Wykonanie uchwały powierza się Burmistrzowi Gminy Nowe Warpno.

§ 3. Uchwała wchodzi w życie po upływie 14 dni od dnia ogłoszenia w Dzienniku Urzędowym Województwa Zachodniopomorskiego z mocą obowiązującą od dnia 1 stycznia 2009 r. do dnia 31 grudnia 2009 r.

PRZEWODNICZĄCY RADY

Grzegorz Grochecki

Załącznik nr 1 do uchwały Nr XXIII/130/2008
Rady Miejskiej w Nowym Warpnie
z dnia 25 listopada 2008 r. (poz. 170)

REGULAMIN WYNAGRADZANIA NAUCZYCIELI ZATRUDNIONYCH W SZKOŁACH I PLACÓWKACH OŚWIATOWYCH PROWADZONYCH PRZEZ GMINĘ NOWE WARPNO

Rozdział I
POSTANOWIENIA OGÓLNE

§ 1. 1. Regulamin wynagradzania określa:

1) wysokości stawek dodatków: za wysługę lat, motywacyjnego, funkcyjnego i za warunki pracy oraz szczegółowe warunki przyznawania tych dodatków;
2) szczegółowe warunki obliczania i wypłacania wynagrodzenia za godziny ponadwymiarowe i godziny doraźnych zastępstw;
3) wysokość i warunki wypłacania nagród i innych świadczeń wynikających ze stosunku pracy;
4) wysokość nauczycielskiego dodatku mieszkaniowego oraz szczegółowe zasady jego przyznawania i wypłacania.

2. Minimalne stawki wynagrodzenia zasadniczego nauczycieli przyjmuje się z rozporządzenia Ministra Edukacji Narodowej z dnia 31 stycznia 2005 r. w sprawie wysokości minimalnych stawek wynagrodzenia zasadniczego nauczycieli, sposobu obliczania wysokości stawki wynagrodzenia zasadniczego za jedną godzinę przeliczeniową, wykazu stanowisk oraz dodatkowych zadań i zajęć uprawniających do dodatku funkcyjnego, ogólnych warunków pracy stanowiących podstawę przyznania dodatku za warunki pracy oraz szczegółowych przypadków zaliczania okresów zatrudnienia i innych okresów uprawniających do dodatku za wysługę lat (Dz. U. Nr 22, poz. 181 zm. z 2006 r. Nr 43, poz. 293; z 2007 r. Nr 56, poz. 372).

§ 2. Ilekroć w regulaminie jest mowa o:

1) organie prowadzącym szkołę - rozumie się przez to Gminę Nowe Warpno (Radę Miejską w Nowym Warpnie lub Burmistrza Gminy Nowe Warpno);
2) szkole - rozumie się przez to publiczne: gimnazjum, szkołę podstawową i przedszkole, dla których organem prowadzącym jest Gmina Nowe Warpno;
3) nauczycielu - rozumie się przez to nauczycieli, wychowawców i innych pracowników pedagogicznych zatrudnionych w szkołach;
4) Karcie Nauczyciela - rozumie się przez to ustawę z dnia 26 stycznia 1982 r. - Karta Nauczyciela (Dz. U. z 2003 r. Nr 118, poz. 1112 ze zm.).

Rozdział II
DODATEK ZA WYSŁUGĘ LAT

§ 3. 1. Nauczycielom przysługuje dodatek za wysługę lat, w wysokości 1% wynagrodzenia zasadniczego za każdy rok pracy, wypłacany w okresach miesięcznych poczynając od czwartego roku pracy, z tym że dodatek ten nie może przekroczyć 20% wynagrodzenia zasadniczego.

2. Do okresów pracy uprawniających do dodatku za wysługę lat wlicza się okresy poprzedniego zatrudnienia we wszystkich zakładach pracy, bez względu na sposób ustania stosunku pracy.

3. Nauczycielowi pozostającemu jednocześnie w więcej niż jednym stosunku pracy okresy uprawniające do dodatku za wysługę lat ustala się odrębnie dla każdego stosunku pracy, z zastrzeżeniem ust. 4. Do okresu zatrudnienia uprawniającego do dodatku za wysługę lat nie wlicza się okresu pracy w innym zakładzie, w którym pracownik jest lub był jednocześnie zatrudniony. Do okresu dodatkowego zatrudnienia nie podlegają zaliczeniu okresy podstawowego zatrudnienia.

4. Nauczycielowi pozostającemu w stosunku pracy jednocześnie w kilku szkołach w wymiarze łącznie nie przekraczającym obowiązującego nauczyciela wymiaru zajęć, do okresów uprawniających do dodatku za wysługę lat w każdej ze szkół zalicza się okresy zatrudnienia, o których mowa w ust. 2.

5. Do okresów pracy wymaganych do nabycia prawa do dodatku za wysługę lat zalicza się okresy pracy wykonywanej w wymiarze nie niższym niż połowa obowiązującego wymiaru zajęć (czasu pracy) oraz okresy pracy, o których mowa w art. 22 ust. 3 Karty Nauczyciela.

6. Do okresów pracy uprawniających do dodatku za wysługę lat, wlicza się także inne okresy, jeżeli z mocy odrębnych przepisów podlegają one wliczeniu do okresu pracy, od którego zależą uprawnienia pracownicze.

7. Dodatek za wysługę lat przysługuje:

1) począwszy od pierwszego dnia miesiąca kalendarzowego następującego po miesiącu, w którym nauczyciel nabył prawo do dodatku lub do wyższej stawki dodatku, jeżeli nabycie prawa nastąpiło w ciągu miesiąca;
2) za dany miesiąc, jeżeli nabycie prawa do dodatku lub wyższej jego stawki nastąpiło od pierwszego dnia miesiąca.

8. Dodatek za wysługę lat przysługuje nauczycielowi za okres urlopu dla poratowania zdrowia oraz za dni, za które otrzymuje wynagrodzenie, chyba że przepis szczególny stanowi inaczej. Dodatek ten przysługuje również za dni nieobecności w pracy z powodu niezdolności do pracy wskutek choroby bądź konieczności osobistego sprawowania opieki nad dzieckiem lub chorym członkiem rodziny, za które nauczyciel otrzymuje wynagrodzenie lub zasiłek z ubezpieczenia społecznego.

9. Dodatek za wysługę lat wypłaca się z góry, w terminie wypłaty wynagrodzenia.

Rozdział III
DODATEK MOTYWACYJNY

§ 4. 1. Nauczycielowi, w zależności od osiąganych wyników pracy, może być przyznany dodatek motywacyjny w wysokości do 20% wynagrodzenia zasadniczego.

2. Średnia wysokość środków finansowych przeznaczonych na dodatki motywacyjne wynosi:

1) dla nauczycieli - 8% wynagrodzenia zasadniczego;
2) dla dyrektorów - 20% wynagrodzenia zasadniczego.

3. Warunkiem przyznania nauczycielowi dodatku motywacyjnego są:

1) osiągnięcia w realizowanym procesie dydaktycznym, a w szczególności zyskiwanie przez uczniów, z uwzględnieniem ich możliwości oraz warunków pracy nauczyciela, dobrych osiągnięć dydaktyczno-wychowawczych, potwierdzonych wynikami klasyfikacji lub promocji, efektami egzaminów i sprawdzianów albo sukcesami w konkursach, zawodach i olimpiadach;
2) osiągnięcia wychowawczo-opiekuńcze, w szczególności:
   a) umiejętne rozwiązywanie problemów wychowawczych uczniów we współpracy z ich rodzicami,
   b) pełne rozpoznanie środowiska wychowawczego uczniów, aktywne i efektywne działanie na rzecz uczniów potrzebujących szczególnej opieki;
3) wprowadzenie innowacji pedagogicznych, skutkujących efektami w procesie kształcenia i wychowania:
   a) podnoszenie kwalifikacji i umiejętności zawodowych,
   b) wzbogacanie własnego warsztatu pracy;
4) zaangażowanie w realizację czynności i zajęć wynikających z art. 42 ust. 2 pkt 2 Karty Nauczyciela, w szczególności:
   a) prowadzenie zajęć wynikających z zadań statutowych szkoły, ze szczególnym uwzględnieniem zajęć opiekuńczych i wychowawczych wynikających z potrzeb i zainteresowań uczniów,
   b) udział w organizowaniu imprez i uroczystości szkolnych,
   c) udział w komisjach przedmiotowych i innych,
   d) opieka nad samorządem uczniowskim lub organizacjami uczniowskimi działającymi na terenie szkoły,
   e) prowadzenie lekcji koleżeńskich, przejawianie innych form aktywności w ramach wewnątrzszkolnego doskonalenia zawodowego nauczycieli,
   f) aktywny udział w realizowaniu innych zadań statutowych szkoły;
5) szczególnie efektywne wypełnianie zadań i obowiązków związanych z powierzonym stanowiskiem.

4. Dodatek motywacyjny przyznaje się kwotowo na okres 4 miesięcy.

5. Nauczycielowi, który przestał spełniać warunki, na podstawie których przyznano mu dodatek motywacyjny, można w/w dodatek cofnąć za wypowiedzeniem przed upływem wyznaczonego okresu.

6. Wysokość dodatku motywacyjnego dla nauczycieli ustala i przyznaje dyrektor szkoły, a dla dyrektora Burmistrz Gminy Nowe Warpno, w ramach posiadanych środków finansowych, po zasięgnięciu opinii zakładowej organizacji związkowej.

7. Dodatek motywacyjny wypłaca się z góry, w terminie wypłaty wynagrodzenia.

Rozdział IV
DODATEK FUNKCYJNY

§ 5. 1. Do uzyskania dodatku funkcyjnego uprawnieni są nauczyciele, którym powierzono:

1) stanowisko dyrektora lub wicedyrektora szkoły lub przedszkola;
2) sprawowanie funkcji:
   a) wychowawcy klasy,
   b) doradcy metodycznego,
   c) opiekuna stażu.

2. Wysokość dodatku funkcyjnego dla dyrektora ustala się, biorąc pod uwagę liczbę oddziałów i uczniów, złożoność zadań wynikających z zajmowanego stanowiska, i liczbę budynków, w których szkoła funkcjonuje, wyniki pracy szkoły, warunki lokalowe, organizacyjne, środowiskowe i społeczne w jakich szkoła funkcjonuje.

3. Wysokość dodatku funkcyjnego dla doradcy metodycznego uzależniona jest od liczby nauczycieli, dla których pomoc świadczy doradca, oceny jakości pracy doradcy wyrażonej przez nauczycieli i koordynatora gminnego zespołu doradców.

4. Prawo do dodatku funkcyjnego przysługuje w okresie zajmowania odpowiedniego stanowiska lub wykonywania obowiązków, za które przysługuje dodatek. Jeżeli powierzenie stanowiska lub wykonywania obowiązków nastąpiło w trakcie miesiąca, dodatek wypłaca się w wysokości proporcjonalnej do czasu pełnienia obowiązków.

5. Nauczyciel, któremu powierzono obowiązki, do których jest przypisany ten dodatek, na czas określony, traci prawo do dodatku funkcyjnego z upływem tego okresu, a w razie wcześniejszego odwołania - z końcem miesiąca, w którym nastąpiło odwołanie, a jeżeli odwołanie nastąpiło pierwszego dnia miesiąca - od tego dnia.

6. Dodatek funkcyjny nie przysługuje w okresie nie usprawiedliwionej nieobecności w pracy, w okresie urlopu dla poratowania zdrowia, w okresach za które nie przysługuje wynagrodzenie zasadnicze oraz od pierwszego dnia miesiąca następującego po miesiącu, w którym nauczyciel zaprzestał pełnienia z innych powodów obowiązków, do których jest przypisany ten dodatek, a jeżeli zaprzestanie pełnienia obowiązków nastąpiło od pierwszego dnia miesiąca - od tego dnia.

7. Dodatek funkcyjny w wysokości ustalonej dla dyrektora szkoły przysługuje wicedyrektorowi szkoły lub osobie, której powierzono odpowiednie obowiązki w zastępstwie, od pierwszego dnia miesiąca kalendarzowego następującego po trzech miesiącach nieobecności dyrektora szkoły z przyczyn innych niż urlop wypoczynkowy.

8. Nauczycielom przedszkoli przysługuje dodatek funkcyjny za wychowawstwo, tylko za jeden oddział (grupę), niezależnie od liczby oddziałów (grup), w których prowadzą zajęcia.

9. Dodatek funkcyjny w wysokości określonej w ust. 11, ustala dla nauczycieli - dyrektor szkoły, dla doradcy metodycznego i dla dyrektora szkoły - Burmistrz Gminy Nowe Wapno.

10. Dodatek funkcyjny wypłaca się z góry, w terminie wypłaty wynagrodzenia. Dodatek ten wypłaca się za okresy wykonywania obowiązków oraz za inne okresy, o ile wynika to z przepisów szczególnych.

11. Ustala się tabelę dodatków funkcyjnych:

Lp.	stanowisko, obowiązki	miesięcznie złotych
1.	dyrektor przedszkola	od 200 do 400
2.	a) dyrektor szkoły b) wicedyrektor szkoły	od 400 do 600 od 300 do 500
3.	a) wychowawca klasy w gimnazjum b) wychowawca klasy w szkole podstawowej c) wychowawca grupy w przedszkolu	50 50 30
4.	doradca metodyczny	od 200 do 400
5.	opiekun stażu - za każdego nauczyciela stażystę powierzonego opiece	40

Rozdział V
DODATEK ZA PRACĘ W TRUDNYCH WARUNKACH

§ 6. 1. Nauczycielom poszczególnych stopni awansu zawodowego przysługuje dodatek za pracę w trudnych warunkach.

2. Za pracę w trudnych warunkach uznaje się prowadzenie przez nauczycieli zajęć:

1) nauczania indywidualnego dziecka zakwalifikowanego do kształcenia specjalnego;
2) dydaktycznych w klasach łączonych w szkołach podstawowych;
3) w przedszkolach (oddziałach) integracyjnych.

3. Dodatek za pracę w trudnych warunkach przysługuje:

1) nauczycielom szkół (przedszkoli) nie będących specjalnymi, prowadzącym nauczanie indywidualne dziecka zakwalifikowanego do kształcenia specjalnego - w wysokości do 10% wynagrodzenia zasadniczego;
2) nauczycielom szkół podstawowych prowadzącym zajęcia w klasach łączonych - w wysokości do 10% stawki godzinowej za każdą przepracowaną w tych klasach godzinę nauczania;
3) nauczycielom przedszkoli (oddziałów) integracyjnych - w wysokości do 10% wynagrodzenia zasadniczego.

4. Dodatek za pracę w trudnych warunkach przysługuje w okresie faktycznego wykonywania pracy, z którą dodatek jest związany oraz w okresie niewykonywania pracy, za który przysługuje wynagrodzenie liczone jak za okres urlopu wypoczynkowego, chyba że przepis szczególny stanowi inaczej.

5. Dodatek wypłaca się w całości, jeżeli nauczyciel realizuje w trudnych warunkach cały o obowiązujący go wymiar zajęć.

6. Dodatek wypłaca się w wysokości proporcjonalnej, jeżeli nauczyciel realizuje w trudnych warunkach tylko część obowiązującego wymiaru lub jeżeli jest zatrudniony w niepełnym wymiarze zajęć.

7. Wysokość stawki wynagrodzenia za godzinę ponadwymiarową, przepracowaną w trudnych warunkach ulega odpowiedniemu zwiększeniu.

8. Dodatek za pracę w trudnych warunkach dla nauczycieli ustala dyrektor szkoły, a dla dyrektora Burmistrz Gminy Nowe Warpno.

9. Dodatek za pracę w trudnych warunkach wypłaca się z dołu.

Rozdział VI
GODZINY PONADWYMIAROWE I GODZINY DORAŹNYCH ZASTĘPSTW

§ 7. 1. Przez godzinę ponadwymiarową rozumie się przydzieloną nauczycielowi godzinę zajęć dydaktycznych, wychowawczych lub opiekuńczych powyżej tygodniowego obowiązkowego wymiaru godzin zajęć dydaktycznych, wychowawczych lub opiekuńczych.

2. Przez godzinę doraźnego zastępstwa rozumie się przydzieloną nauczycielowi godzinę zajęć dydaktycznych, wychowawczych lub opiekuńczych powyżej tygodniowego obowiązkowego wymiaru godzin zajęć dydaktycznych, wychowawczych lub opiekuńczych, której realizacja następuje w zastępstwie nieobecnego nauczyciela.

3. Wynagrodzenie za jedną godzinę ponadwymiarową i godzinę doraźnego zastępstwa oblicza się dzieląc stawkę wynagrodzenia zasadniczego (łącznie z dodatkami za pracę w trudnych warunkach, jeżeli praca w godzinach ponadwymiarowych lub godzinach doraźnego zastępstwa odbywa się w tych warunkach) przez miesięczną liczbę godzin.

4. Miesięczną liczbę godzin obowiązkowego lub realizowanego wymiaru zajęć nauczyciela, o której mowa w ust. 3 ustala się mnożąc tygodniowy obowiązkowy lub realizowany wymiar zajęć przez 4,16 z zaokrągleniem do pełnych godzin w ten sposób, że czas zajęć do 0,5 godziny pomija się, a co najmniej 0,5 godziny liczy się za pełną godzinę.

4a. Nauczyciel, który realizuje tygodniowy obowiązkowy wymiar zajęć zgodnie z art. 42 ust. 4a Karta Nauczyciela nie może mieć przydzielonych godzin ponadwymiarowych, z wyjątkiem godzin doraźnych zastępstw.

5. Dla nauczycieli realizujących tygodniowy obowiązkowy wymiar zajęć na podstawie art. 42 ust. 4a Karty Nauczyciela wynagrodzenie za godzinę doraźnego zastępstwa ustala się dzieląc przyznaną nauczycielowi stawkę wynagrodzenia zasadniczego (łącznie z dodatkiem za pracę w trudnych warunkach, jeżeli praca w godzinach doraźnego zastępstwa odbywa się w takich warunkach) przez miesięczną liczbę godzin realizowanego wymiaru zajęć.

6. Wynagrodzenie za godziny ponadwymiarowe i godziny doraźnych zastępstw przysługuje za godziny faktycznie zrealizowane.

7. Wynagrodzenie za godziny ponadwymiarowe przydzielone w planie organizacyjnym nie przysługuje za dni, w których nauczyciel nie realizuje zajęć z powodu przerw przewidzianych przepisami o organizacji roku szkolnego, rozpoczynania lub kończenia zajęć w środku tygodnia oraz za dni usprawiedliwionej nieobecności w pracy.

8. Godziny ponadwymiarowe przypadające w dniach, w których nauczyciel nie mógł ich zrealizować z przyczyn leżących po stronie pracodawcy, w szczególności w związku z:

1) zawieszeniem zajęć z powodu epidemii lub mrozów;
2) wyjazdem dzieci na wycieczki lub na imprezy;
3) chorobą dziecka nauczanego indywidualnie, trwającą nie dłużej niż tydzień;
4) wykonywaniem innych prac zleconych przez pracodawcę,

– traktuje się jak godziny faktycznie odbyte.

9. Dla ustalenia wynagrodzenia za godziny ponadwymiarowe w tygodniach, w których przypadają dni usprawiedliwionej nieobecności w pracy nauczyciela lub dni ustawowo wolne od pracy oraz w tygodniach, w których zajęcia rozpoczynają się lub kończą w środku tygodnia - za podstawę ustalenia liczby godzin ponadwymiarowych przyjmuje się tygodniowy obowiązkowy wymiar zajęć określony w art. 42 ust. 3 lub ustalony na podstawie art. 42 ust. 7 Karty Nauczyciela, pomniejszony o 1/5 tego wymiaru (lub 1/4, gdy dla nauczyciela ustalono czterodniowy tydzień pracy) za każdy dzień usprawiedliwionej nieobecności w pracy lub dzień ustawowo wolny od pracy. Liczba godzin ponadwymiarowych, za które przysługuje wynagrodzenie w takim tygodniu, nie może być jednak większa niż liczba godzin przydzielonych w planie organizacyjnym.

10. W przypadku konieczności łączenia różnych wymiarów godzin zajęć w ramach jednego etatu, godziny nauczyciela ustala się proporcjonalnie w odniesieniu do łącznej liczby realizowanych przez nauczyciela zajęć. Wszystkie godziny ponad tak ustalony wymiar stanowią godziny ponadwymiarowe.

11. Nauczycielom, którzy realizują zajęcia edukacyjne zwiększone przez organ prowadzący szkołę, zatwierdzone w arkuszu organizacji szkoły, przysługuje wynagrodzenie ustalone zgodnie z wymiarem, w którym były faktycznie realizowane.

12. Wynagrodzenie za godziny ponadwymiarowe i godziny doraźnych zastępstw wypłaca się z dołu.

13. Za zajęcia dydaktyczne, wychowawcze lub opiekuńcze, wykonywane w dniu wolnym od pracy, nauczyciel otrzymuje inny dzień wolny od pracy. W szczególnie uzasadnionych przypadkach zamiast dnia wolnego nauczyciel otrzymuje odrębne wynagrodzenie, w wysokości ustalonej w sposób określony w przepisach wydanych na podstawi art. 30 ust. 5 Karty Nauczyciela.

13a. Za pracę w święto, przypadające poza dwoma dniami w tygodniu wolnymi od pracy, nauczyciel otrzymuje inny dzień wolny od pracy. W szczególnie uzasadnionych przypadkach zamiast dnia wolnego nauczyciel, otrzymuje wynagrodzenie, o którym mowa w ust. 13 ze 100% dodatkiem.

Rozdział VII
NAGRODY ZA OSIĄGNIĘCIA DYDAKTYCZNO-WYCHOWAWCZE

§ 8. 1. Środki na nagrody, w ramach specjalnego funduszu nagród dla nauczycieli w wysokości 1% planowanych rocznych wynagrodzeń osobowych nauczycieli, planuje dyrektor w rocznym planie finansowym szkoły.

2. Środki na nagrody organu prowadzącego planowane są w rezerwie celowej budżetu gminy i przyznawane przez Burmistrza Gminy Nowe Warpno w ramach środków przewidzianych na ten cel.

3. Do nagrody organu prowadzącego lub do nagrody dyrektora szkoły może być typowany nauczyciel wyróżniający się w pracy dydaktyczno-wychowawczej i opiekuńczej, posiadający powszechnie uznawany dorobek pracy, a w szczególności:

1) w zakresie pracy dydaktyczno-wychowawczej:
   a) osiąga dobre wyniki w nauczaniu potwierdzone w sprawdzianach i egzaminach uczniów, przeprowadzanych przez okręgowe komisje egzaminacyjne,
   b) podejmuje działalność innowacyjną w zakresie wdrażania nowatorskich metod nauczania i wychowania, opracowywania autorskich programów i publikacji,
   c) osiąga dobre wyniki w nauczaniu, potwierdzone zakwalifikowaniem uczniów do udziału w zawodach II stopnia (okręgowych),
   d) posiada udokumentowane osiągnięcia w pracy z uczniami uzdolnionymi lub z uczniami mającymi trudności w nauce,
   e) przygotowuje i wzorowo organizuje uroczystości szkolne lub środowiskowe,

f) prowadzi znaczącą działalność wychowawczą w klasie, szkole lub placówce przez organizowanie wycieczek, udział uczniów w spektaklach teatralnych, koncertach, wystawach i spotkaniach,
g) organizuje imprezy kulturalne, sportowe, rekreacyjne i wypoczynkowe;

2) w zakresie pracy opiekuńczej:
a) zapewnia pomoc i opiekę uczniom lub wychowankom będącym w trudnej sytuacji materialnej lub życiowej, pochodzącym z rodzin ubogich lub patologicznych,
b) prowadzi działalność mającą na celu zapobieganie i zwalczanie przejawów patologii społecznej wśród dzieci i młodzieży, w szczególności narkomanii i alkoholizmu,
c) organizuje współpracę szkoły lub placówki z jednostkami systemu ochrony zdrowia, policją, organizacjami i stowarzyszeniami oraz rodzicami w zakresie zapobiegania i usuwania przejawów patologii społecznej i niedostosowania społecznego dzieci i młodzieży,
d) organizuje udział rodziców w życiu szkoły lub placówki, rozwija formy współdziałania szkoły lub placówki z rodzicami;

3) w zakresie działalności pozaszkolnej, polegającej na:
a) udziale w zorganizowanych formach doskonalenia zawodowego,
b) udzielaniu aktywnej pomocy w adaptacji zawodowej nauczycieli podejmujących pracę w zawodzie nauczyciela.

4. Nagroda organu prowadzącego może być przyznana nauczycielowi, po przepracowaniu w szkole co najmniej roku, na wniosek Dyrektora Szkoły (po zasięgnięciu opinii rady pedagogicznej).

5. Nagroda dyrektora szkoły może być przyznana nauczycielowi, po przepracowaniu w szkole co najmniej roku, na wniosek rady pedagogicznej lub z własnej inicjatywy dyrektora (po zasięgnięciu opinii rady pedagogicznej).

6. Wnioski o nagrodę organu prowadzącego szkołę składa Dyrektor Szkoły w Urzędzie Gminy w Nowym Warpnie, w terminie do 30 września.

7. Burmistrz Gminy dokonuje analizy wniosków i podejmuje decyzję o przyznaniu nagrody.

8. Nagrody mogą być przyznane po zaopiniowaniu przez związek zawodowy, do którego kandydat należy.

9. Nagrody mogą być przyznawane z okazji Dnia Edukacji Narodowej. W uzasadnionych przypadkach nagrody mogą być przyznawane również w innym czasie.

10. Nauczyciel, któremu została przyznana nagroda otrzymuje dyplom, którego odpis umieszcza się w jego teczce akt osobowych.

Rozdział VIII
DODATKI SOCJALNE - DODATEK WIEJSKI I MIESZKANIOWY

§ 9. 1. Nauczycielowi posiadającemu kwalifikacje do zajmowania stanowiska nauczyciela, zatrudnionemu w wymiarze nie niższym niż połowa obowiązującego wymiaru zajęć w szkole, zatrudnionemu na terenie Nowego Warpna, przysługuje odrębny dodatek w wysokości 10% wynagrodzenia zasadniczego, zwany dodatkiem wiejskim.

2. Dodatek wiejski wypłaca się z góry, w terminie wypłaty wynagrodzenia.

§ 10. 1. Nauczycielowi posiadającemu kwalifikacje do zajmowania stanowiska nauczyciela, zatrudnionemu w wymiarze nie niższym niż połowa obowiązującego wymiaru zajęć w szkole, zatrudnionemu na terenie Nowego Warpna, przysługuje nauczycielski dodatek mieszkaniowy, którego wysokość jest uzależniona od stanu rodzinnego nauczyciela.

2. Wysokość dodatku mieszkaniowego wynosi:

1) dla 1 osoby - 42 zł;
2) dla 2 osób - 56 zł;
3) dla 3 osób - 70 zł;
4) dla 4 i więcej osób - 84 zł.

3. Do członków rodziny nauczyciela uprawnionego do dodatku zalicza się wspólnie z nim zamieszkujących:

1) małżonka, który nie posiada własnego źródła dochodu lub który jest nauczycielem;

2) rodziców nauczyciela pozostających na wyłącznym utrzymaniu nauczyciela;
3) pozostające na utrzymaniu nauczyciela lub nauczyciela i jego małżonka dzieci do ukończenia 18 roku życia lub do czasu ukończenia przez nie szkoły ponadpodstawowej lub ponadgimnazjalnej, nie dłużej jednak niż do ukończenia 21 roku życia;
4) pozostające na utrzymaniu nauczyciela lub nauczyciela i jego małżonka niepracujące dzieci będące studentami, do czasu ukończenia studiów wyższych, nie dłużej jednak niż do ukończenia 26 roku życia;
5) dzieci niepełnosprawne nie posiadające własnego źródła dochodów.

4. Nauczycielowi i jego małżonkowi zamieszkującemu z nim, będącemu także nauczycielem, przysługuje tylko jeden dodatek w wysokości określonej w ust. 2. Małżonkowie wspólnie wskazują pracodawcę, który będzie im wypłacał dodatek.

5. Dodatek przysługuje nauczycielowi niezależnie od tytułu prawnego do zajmowanego przez niego lokalu mieszkalnego.

6. Dodatek przyznaje się na wniosek nauczyciela (dyrektora szkoły) lub na wspólny wniosek nauczycieli będących współmałżonkami.

7. O zaistniałej zmianie liczby członków rodziny, o których mowa w ust. 3, nauczyciel otrzymujący dodatek jest obowiązany niezwłocznie powiadomić dyrektora szkoły, a dyrektor szkoły otrzymujący dodatek - organ prowadzący szkołę. W przypadku niepowiadomienia dyrektora szkoły lub organu prowadzącego szkołę o zmianie liczby członków rodziny, nienależnie pobrane przez nauczyciela świadczenie podlega zwrotowi.

8. Dodatek przysługuje w okresie wykonywania pracy, a także w okresach:

1) niewykonywania pracy, za które przysługuje wynagrodzenie;
2) pobierania zasiłku z ubezpieczenia społecznego;
3) odbywania zasadniczej służby wojskowej, przeszkolenia wojskowego, okresowej służby wojskowej; w przypadku gdy z nauczycielem powołanym do służby wojskowej zawarta była umowa o pracę na czas określony, dodatek wypłaca się nie dłużej niż do końca okresu, na który umowa ta została zawarta;
4) korzystania z urlopu wychowawczego.

9. Dodatek przysługuje od pierwszego dnia miesiąca, następującego po miesiącu, w którym złożono wniosek o jego przyznanie.

10. Nauczycielski dodatek mieszkaniowy wypłaca się z dołu.

Rozdział IX
POSTANOWIENIA KOŃCOWE

§ 11. 1. Wynagrodzenie zasadnicze w zależności od stopnia awansu zawodowego i posiadanych kwalifikacji oraz pozostałe składniki wynagrodzenia dla nauczyciela przyznaje dyrektor szkoły, a dla dyrektora szkoły - Burmistrz Gminy Nowe Warpno.

2. Ustalenia kwalifikacji nauczyciela i stopnia awansu zawodowego w celu zaszeregowania do właściwej stawki wynagrodzenia zasadniczego, dokonuje dyrektor szkoły, a dla dyrektora szkoły - Burmistrz Gminy w Nowym Warpnie, na podstawie oryginalnych dokumentów (aktów nadania stopnia awansu zawodowego, świadectw, dyplomów) albo uwierzytelnionych odpisów (kopii) tych dokumentów. Podstawę do ustalenia kwalifikacji nauczyciela stanowi najwyższy posiadany przez nauczyciela poziom wykształcenia.

§ 12. Nauczyciele, którzy w dniu wejścia w życie ustawy z dnia 18 lutego 2000 r. o zmianie ustawy Karta Nauczyciela, otrzymywali dodatki specjalistyczne, zachowują prawo do tych dodatków do czasu uzyskania kolejnego stopnia awansu zawodowego, w wysokości i na zasadach obowiązujących w dniu wejścia w życie ustawy.

§ 13. W przypadku nie uchwalenia do dnia 31 grudnia danego roku regulaminu wynagradzania na kolejny rok kalendarzowy stosuje się regulamin obowiązujący w roku poprzednim, nie dłużej jednak niż przez okres dwóch miesięcy od ogłoszenia ustawy budżetowej.

Poz. 171

UCHWAŁA NR XXIV/141/2008
Rady Miejskiej w Nowym Warpnie
z dnia 23 grudnia 2008 r.

w sprawie wprowadzenia zmian w uchwale w sprawie określenia regulaminu wynagradzania nauczycieli zatrudnionych w szkołach i placówkach oświatowych prowadzonych przez Gminę Nowe Warpno.

Na podstawie art. 18 ust. 2 pkt 15 ustawy z dnia 8 marca 1990 r. o samorządzie gminnym (Dz. U. z 2001 r. Nr 142, poz. 1591; z 2002 r. Nr 23, poz. 220; Nr 62, poz. 558, Nr 113, poz. 984, Nr 153, poz. 1271, Nr 214, poz. 1806; z 2003 r. Nr 80, poz. 717, Nr 162, poz. 1568; z 2004 r. Nr 102, poz. 1055, Nr 116, poz. 1203; z 2005 r. Nr 172, poz. 1441, Nr 175, poz. 1457; z 2006 r. Nr 17, poz. 128, Nr 181, poz. 1337; z 2007 r. Nr 48, poz. 327, Nr 138, poz. 974, Nr 173, poz. 1218; z 2008 r. Dz. U. Nr 180, poz. 1111), art. 30 ust. 6, art. 49 ust. 2, art. 54 ust. 7 ustawy z dnia 26 stycznia 1982 r. - Karta Nauczyciela (Dz. U. z 2006 r. Nr 97, poz. 674: zm. Nr 170, poz. 1218, Nr 220, poz. 1600; z 2007 r. Nr 17, poz. 95, Nr 80, poz. 542, Nr 158, poz. 1103, Nr 102, poz. 689, Nr 176, poz. 1238, Nr 191, poz. 1369, Nr 247, poz. 1821, Dz. U. z 2008 r. Nr 145, poz. 917) oraz rozporządzenia Ministra Edukacji Narodowej z dnia 31 stycznia 2005 r. w sprawie wysokości minimalnych stawek wynagrodzenia zasadniczego nauczycieli, ogólnych warunków przyznawania dodatków do wynagrodzenia zasadniczego oraz wynagradzania za pracę w dniu wolnym od pracy (Dz. U. Nr 22, poz. 181, zm. z 2006 r. Nr 43, poz. 293; z 2007 r. Nr 56, poz. 372, Dz. U. z 2008 r. Nr 42, poz. 257) - Rada Miejska w Nowym Warpnie uchwala, co następuje:

§ 1. W uchwale Nr XXIII/130/2008 Rady Miejskiej w Nowym Warpnie z dnia 25 listopada 2008 r. w sprawie określenia regulaminu wynagradzania nauczycieli zatrudnionych w szkołach i placówkach oświatowych prowadzonych przez Gminę Nowe Warpno wprowadza się następujące zmiany:

1) w załączniku nr 1 do uchwały w § 4 w ust. 6 wykreśla się słowa „po zasięgnięciu opinii zakładowej organizacji związkowej";
2) w załączniku nr 1 do uchwały w § 8 wykreśla się ust. 8.

§ 2. Wykonanie uchwały powierza się Burmistrzowi Gminy Nowe Warpno.

§ 3. Uchwała wchodzi w życie po upływie 14 dni od dnia ogłoszenia w Dzienniku Urzędowym Województwa Zachodniopomorskiego z mocą obowiązującą od dnia 1 stycznia 2009 r. do dnia 31 grudnia 2009 r.

PRZEWODNICZĄCY RADY

Grzegorz Grochecki

Poz. 172

UCHWAŁA NR XXIV/144/2008
Rady Miejskiej w Nowym Warpnie
z dnia 23 grudnia 2008 r.

w sprawie upoważnienia Kierownika Ośrodka Pomocy Społecznej w Nowym Warpnie do podejmowania działań wobec dłużników alimentacyjnych.

Na podstawie art. 18 ust. 2 pkt 3 ustawy z dnia 8 marca 1990 r. o samorządzie gminnym (Dz. U. z 2001 r. Nr 142, poz. 1591, zm.: z 2002 r. Nr 23, poz. 220, Nr 62, poz. 558, Nr 113, poz. 84, Nr 153, poz. 1271, Nr 214, poz. 1806; z 2003 r. Nr 80, poz. 717, Nr 162, poz. 1568; z 2004 r. Nr 102, poz. 1055; Nr 116, poz. 1203; z 2005 r. Nr 172, poz. 1441; Nr 175, poz. 1457; z 2006 r. Nr 17, poz. 128, Nr 181, poz. 1337;

z 2007 r. Nr 48, poz. 327, Nr 138, poz. 974, Nr 173, poz. 1218; z 2008 r. Dz. U. Nr 180, poz. 1111), w związku z art. 31 ust. 1 ustawy z dnia 7 września 2007 r. o pomocy osobom uprawnionym do alimentów (Dz. U. Nr 192, poz. 1378 oraz z 2008 r. Nr 134, poz. 850), Rada Miejska w Nowym Warpnie uchwala, co następuje:

§ 1. Upoważnia się Kierownika Ośrodka Pomocy Społecznej w Nowym Warpnie do podejmowania wobec dłużników alimentacyjnych działań określonych ustawą z dnia 7 września 2007 r. o pomocy osobom uprawnionym do alimentów (Dz. U. Nr 192, poz. 1378 z późn. zm.).

§ 2. Uchwała wchodzi w życie po upływie 14 dni od dnia ogłoszenia w Dzienniku Urzędowym Województwa Zachodniopomorskiego.

PRZEWODNICZĄCY RADY

Grzegorz Grochecki

Poz. 173

POROZUMIENIE
zawarte w dniu 19 grudnia 2008 r.

w sprawie ustalenia warunków przekazania przez Powiat Gryficki zadania z zakresu edukacji publicznej polegającego na prowadzeniu Szkolnego Schroniska Młodzieżowego „Fala" w Pobierowie Gminie Rewal.

Na podstawie art. 5 ust. 5a-c ustawy z dnia 7 września 1991 r. o systemie oświaty (Dz. U. z 2004 r. Nr 256, poz. 2572 z późniejszymi zmianami) i uchwały Nr XXII/172/08 Rady Powiatu Gryfickiego z dnia 30 października 2008 r. sprawie przekazania Gminie Rewal zadania z zakresu edukacji publicznej, zostało zawarte porozumienie pomiędzy Powiatem Gryfickim reprezentowanym przez Zarząd Powiatu w Gryficach, w imieniu i na rzecz którego działają:

1. Kazimierz Sać - Starosta Gryficki
2. Ireneusz Wojciechowicz - Wicestarosta, przy kontrasygnacie Skarbnika Powiatu - Grażyny Obrębskiej-Starzec, zwanym w dalszej części „Powiatem"

a Gminą Rewal, w imieniu i na rzecz której działa:

Robert Skraburski - Wójt Gminy Rewal, przy kontrasygnacie Skarbnika Gminy Rewal - Seweryna Babiło, zwaną w dalszej części „Gminą"

następującej treści:

§ 1. 1. Strony porozumienia uzgadniają, że z dniem 1 stycznia 2009 r. zostaje przejęte do prowadzenia przez Gminę Rewal Szkolne Schronisko Młodzieżowe „Fala" w Pobierowie, zwane w dalszej części „Schroniskiem".

2. Gmina przejmuje prawa i obowiązki organu prowadzącego w stosunku do przejętej placówki.

3. Rada Gminy Rewal podejmie stosowną uchwałę w zakresie przejęcia zadań związanych z prowadzeniem Schroniska w dniu 19 grudnia 2008 r.

§ 2. 1. W 2009 r. Powiat przekaże Gminie środki finansowe na bieżące funkcjonowanie Schroniska w kwocie przewidzianej dla Schroniska w części oświatowej subwencji ogólnej dla Powiatu.

2. Należne środki finansowe, o których mowa w ust. 1, Powiat przekazywał będzie w transzach miesięcznych do 27 dnia każdego miesiąca na konto Gminy: BS Gryfice O/Rewal Nr 36 9376 0001 0010 5242 2002 0001.

3. Gmina zobowiązuje się samodzielnie występować do Ministerstwa Edukacji Narodowej z wnioskami o naliczenie w subwencji oświatowej środków na prowadzenie Schroniska w latach następnych.

§ 3. 1. Siedzibę Schroniska stanowi nieruchomość zabudowana położona w Pobierowie przy ulicy Mickiewicza 19 o urządzonej księdze wieczystej KW 30520, oznaczona w operacie ewidencji gruntów jako działka nr 502, obręb Pobierowo.

2. Powiat w terminie do 15 grudnia 2008 r. dokona sprzedaży na rzecz Gminy nieruchomości, o której mowa w ust. 1 za cenę 3.000.000 zł, (słownie: trzy miliony zł), z przeznaczeniem na realizację zadań publicznych z zakresu edukacji publicznej z możliwością jednoczesnego realizowania zadań własnych Gminy. Sprzedaż nieruchomości nastąpi zgodnie z art. 37 ust. 2 pkt 2 ustawy o gospodarce nieruchomościami.

3. Zapłata na rzecz Powiatu nastąpi w dwóch ratach płatnych w terminach:

a) pierwsza rata w wysokości 1.500.000 zł, słownie jeden milion pięćset tysięcy zł w terminie do 31 marca 2009 r.,
b) druga rata w wysokości 1.500.000 zł, słownie jeden milion pięćset tysięcy zł w terminie do 31 marca 2010 r.

4. W przypadku przekroczenia wskazanych terminów płatności będą naliczane ustawowe odsetki.

5. W zakresie zapłaty ceny opisanej w § 3 pkt 3 Gmina Rewal poddaje się wprost egzekucji zgodnie z art. 777 § 1 pkt 5 kodeksu postępowania cywilnego.

6. Opłatę za sporządzenie aktu notarialnego ponosi Gmina.

§ 4. Majątek ruchomy Schroniska zostanie sprzedany Gminie na podstawie inwentaryzacji zdawczo - odbiorczej sporządzonej wg stanu na dzień 31 grudnia 2008 r., według ceny użytkowej ustalonej przez komisję inwentaryzacyjnej. Nabycie rzeczy ruchomych nastąpi na podstawie odrębnej umowy zawartej z przedstawicielami Powiatu i Gminy.

§ 5. Porozumienie wchodzi w życie z dniem podpisania i podlega ogłoszeniu w Dzienniku Urzędowym Województwa Zachodniopomorskiego.

§ 6. W sprawach nieuregulowanych niniejszym porozumieniem mają zastosowanie przepisy ustawy o systemie oświaty wraz z przepisami wykonawczymi oraz Kodeksu Cywilnego, Kodeksu Pracy i ustawy o gospodarce nieruchomościami.

§ 7. Ewentualne spory mogące wyniknąć w toku realizacji porozumienia rozpatrywać będą właściwe sądy powszechne.

§ 8. Porozumienie sporządzono w 5 egzemplarzach, dwa dla Gminy i trzy dla Powiatu.

POWIAT

STAROSTA
Kazimierz Sać

WICESTAROSTA
Ireneusz Wojciechowicz

SKARBNIK
Grażyna Obrębska-Starzec

GMINA

WÓJT
Robert Skraburski

SKARBNIK
Seweryn Babiło

Poz. 174

POROZUMIENIE

w sprawie nieodpłatnego użyczenia na okres 10 lat odcinka drogi powiatowej Nr 1384Z Kłodowo - Trzcińsko-Zdrój - Warnice

zawarte w dniu 23 grudnia 2008 r. w Gryfinie pomiędzy:

Powiatem Gryfińskim reprezentowany przez Zarząd Powiatu w Gryfinie, w imieniu którego działają:

1. Wojciech Konarski - Przewodniczący Zarządu
2. Jerzy Miler - Członek Zarządu

zwany dalej Powiatem

a

Gminą Trzcińsko-Zdrój, w imieniu której działa:

Zbigniew Kitlas - Burmistrz

zwaną dalej Gminą.

§ 1. 1. Powiat Gryfiński przekazuje, a Gmina Trzcińsko-Zdrój przyjmuje nieodpłatnie w użyczenie na okres 10 lat nieruchomości stanowiące własność Powiatu, oznaczone w ewidencji gruntów i budynków, jako działki Nr 56 obręb 1 miasta Trzcińsko-Zdrój oraz Nr 331/1, 341 i 343 obręb Strzeszów, z przeznaczeniem na budowę ścieżki pieszo-rowerowej relacji Trzcińsko-Zdrój - Strzeszów, wraz z utrzymaniem istniejącego pasa drogowego.

2. Przekazanie w użyczenie nastąpi z dniem wejścia w życie uchwały Rady Powiatu w Gryfinie w sprawie nieodpłatnego przekazania w użyczenie nieruchomości stanowiących drogę powiatową Nr 1384Z Kłodowo - Trzcińsko-Zdrój - Warnice, na odcinku Trzcińsko-Zdrój - Strzeszów.

§ 2. 1. Strony ustaliły, że zakres robót zostanie w całości wykonany przez Gminę Trzcińsko-Zdrój zgodnie z dokumentacją techniczną i pozwoleniem na budowę.

2. Wykonawca robót zostanie wyłoniony w drodze przetargu nieograniczonego zgodnie z ustawą z dnia 29 stycznia 2004 r. Prawo zamówień publicznych.

3. Nadzór i kontrola nad wykonawstwem oraz odbiorem technicznym robót należy do obowiązku Gminy przy udziale przedstawiciela, Wydziału Zarządzania Drogami Starostwa Powiatowego w Gryfinie.

4. Porozumienie wchodzi w życie pod warunkiem, że:

a) Rada Powiatu podejmie uchwałę w sprawie nieodpłatnego przekazania w użyczenie nieruchomości stanowiących drogę powiatową Nr 1384Z Kłodowo - Trzcińsko-Zdrój - Warnice, na odcinku Trzcińsko-Zdrój - Strzeszów,
b) Rada Miejska w Trzcińsko-Zdroju podejmie uchwałę w sprawie wyrażenia zgody na przyjęcie przedmiotu porozumienia w użyczenie,
c) Gmina Trzcińsko-Zdrój uzyska dofinansowanie z programów Unii Europejskiej na realizację inwestycji.

§ 3. Gmina Trzcińsko-Zdrój oświadcza, że przedmiotu użyczenia będzie używać zgodnie z jego przeznaczeniem i nie będzie oddawać w użyczenie ani najem osobie trzeciej.

§ 4. Koszty ubezpieczenia, utrzymania i napraw bieżących istniejących elementów pasa drogowego, w tym jezdni, poboczy, zadrzewień, krzewów, rowów odwadniających oraz wybudowanej ścieżki pieszo-rowerowej, w czasie trwania porozumienia będzie ponosić Gmina.

§ 5. Porozumienie sporządzono w 6 jednobrzmiących egzemplarzach, 2 egzemplarze dla Gminy i 4 egzemplarze dla Powiatu.

GMINA

BURMISTRZ
Zbigniew Kitlas

POWIAT

PRZEWODNICZĄCY ZARZĄDU
Wojciech Konarski

CZŁONEK ZARZĄDU
Jerzy Miler

Poz. 175

POROZUMIENIE

w sprawie powierzenia Gminie Police zarządzania drogami powiatowymi zlokalizowanymi w granicach administracyjnych miasta Police

zawarte w Policach w dniu 31 grudnia 2008 r. pomiędzy:

Zarządem Powiatu w Policach, zwanym dalej „Zarządem", z siedzibą w Policach przy ul. Tanowskiej 8, reprezentowanym przez:

1. Leszka Guździoła - Starostę Polickiego
2. Andrzeja Bednarka - Wicestarostę Polickiego

a

Burmistrzem Polic - Władysławem Diakunem, zwanym dalej „Burmistrzem", z siedzibą w Policach przy ul. Stefana Batorego 3.

Na podstawie art. 19 ust. 4 ustawy z dnia 21 marca 1985 r. o drogach publicznych (Dz. U. z 2007 r. Nr 19, poz. 115 z późn. zm.) strony zawierają porozumienie o następującej treści:

§ 1. 1. Zarząd powierza, a Burmistrz przyjmuje do realizacji, zadanie inwestycyjne pn.: „Modernizacja ul. Kardynała Stefana Wyszyńskiego w Policach" polegające na przebudowie kluczowego odcinka drogi powiatowej, pozostającej w zarządzie Burmistrza.

2. Realizacja zadania, o którym mowa w ust. 1, obejmuje następujące elementy:

1) wymiana konstrukcji nawierzchni ul. Kardynała Stefana Wyszyńskiego;
2) wymiana zniszczonych odcinków nawierzchni ciągów pieszych;
3) korekta geometrii skrzyżowań i zjazdów;
4) poprawa geometrii zatok autobusowych;
5) uzupełnienie elementów kanalizacji deszczowej;
6) uzupełnienie elementów organizacji i bezpieczeństwa ruchu.

3. Kosztorysowa wartość modernizacji ul. Kardynała Stefana Wyszyńskiego w Policach wynosi 5.400.000,00 zł (słownie: pięć milionów czterysta tysięcy złotych), przy czym zadanie to finansowane będzie z „Narodowego Programu Przebudowy Dróg Lokalnych 2008-2011" w 50%, a pozostałe 50% współfinansowane będzie przez Powiat Policki i Gminę Police w równych udziałach po 1.350.000,00 zł (słownie: jeden milion trzysta pięćdziesiąt tysięcy złotych).

4. Rzeczywisty koszt inwestycji zostanie ustalony w wyniku rozstrzygniętego przetargu nieograniczonego, a współfinansowanie odbędzie się wg zasad ustalonych w ust. 3.

§ 2. 1. Ponadto Zarząd powierza, a Burmistrz przyjmuje, prowadzenie zarządu nad drogami powiatowymi zlokalizowanymi w granicach administracyjnych miasta Police, których wykaz stanowi załącznik do niniejszego porozumienia.

2. W ramach sprawowanego zarządu do Burmistrza należy w szczególności:

1) utrzymanie nawierzchni dróg, chodników, obiektów inżynierskich, urządzeń zabezpieczających ruch i innych urządzeń związanych z drogą, polegające na przeprowadzaniu bieżących napraw i konserwacji;
2) realizacja zadań w zakresie inżynierii ruchu;
3) przygotowanie infrastruktury drogowej dla potrzeb obronnych oraz wykonywanie innych zadań na rzecz obronności kraju;
4) koordynacja robót w pasie drogowym;

5) opiniowanie w ramach Zespołu Uzgadniania Dokumentacji Projektowej lokalizacji urządzeń wbudowanych w pasie drogowym, wydawanie zezwoleń na zajęcie pasa drogowego, na zjazdy z dróg, na przejazdy po drogach pojazdów z ładunkiem lub bez ładunku o masie, naciskach na oś lub wymiarach przekraczających wielkości określone w odrębnych przepisach oraz pobieranie opłat i kar pieniężnych;
6) prowadzenie ewidencji dróg i obiektów mostowych;
7) przeprowadzanie okresowych kontroli stanu dróg i obiektów mostowych;
8) wykonywanie robót interwencyjnych, utrzymaniowych i zabezpieczających;
9) przeciwdziałanie niszczeniu dróg przez ich użytkowników;
10) przeciwdziałanie niekorzystnym przeobrażeniom środowiska mogącym powstać lub powstającym w następstwie budowy i utrzymania dróg;
11) wprowadzanie ograniczeń lub zamykanie dróg i drogowych obiektów mostowych dla ruchu oraz wyznaczanie objazdów, gdy występuje bezpośrednie zagrożenie bezpieczeństwa osób lub mienia;
12) utrzymywanie, usuwanie drzew i krzewów oraz pielęgnacja zieleni w pasie drogowym;
13) prowadzenie gospodarki gruntami i innymi nieruchomościami pozostającymi w zarządzie organu zarządzającego drogą;
14) opracowywanie projektów planów rozwoju sieci drogowej;
15) opracowanie projektów planów finansowania budowy ulic oraz innych urządzeń drogowych jak: ronda, rozjazdy, lewoskręty, prawoskręty, mosty, wiadukty itp.;
16) pełnienie funkcji inwestora.

§ 3. 1. Burmistrz wydaje zezwolenia i decyzje administracyjne w sprawach, o których mowa w § 2.

2. Burmistrz może upoważnić swoich zastępców do wydawania zezwoleń i decyzji administracyjnych, o których mowa w ust. 1.

§ 4. Ustala się następujące warunki organizacyjno - techniczne związane z realizacją niniejszego porozumienia:

1) wydawane zezwolenia i decyzje administracyjne w sprawach objętych porozumieniem podpisuje Burmistrz, a w razie jego nieobecności - upoważniony Zastępca Burmistrza;
2) przy załatwianiu spraw stosuje się:
   a) pieczęć nagłówkową Burmistrza,
   b) pieczęć podpisową:

z up. Zarządu Powiatu w Policach
(imię i nazwisko)
Burmistrz Polic

3) przy wydawaniu zezwoleń i decyzji administracyjnych, do podpisywania których został upoważniony Zastępca Burmistrza, stosuje się:
   a) pieczęć nagłówkową Urzędu Miejskiego w Policach,
   b) pieczęć podpisową:

z up. Burmistrza Polic
(imię i nazwisko)
Zastępca Burmistrza Polic

§ 5. 1. Środki finansowe przeznaczone w 2009 r. na realizację zadań określonych w § 2 niniejszego porozumienia w wysokości 300.000,00 zł (słownie: trzysta tysięcy złotych) Zarząd przekazywał będzie w czterech kwartalnych ratach w terminie do 10. dnia pierwszego miesiąca każdego kwartału.

2. W przypadku wystąpienia zdarzeń mających istotny wpływ na wzrost kosztów zadań wymienionych w § 2 niniejszego porozumienia, których nie będzie można przewidzieć, Burmistrz wystąpi z wnioskiem o zwiększenie środków na ich realizację.

3. Wysokość środków finansowych przeznaczonych w 2010 r. na realizację zadań określonych w § 2 niniejszego porozumienia zostanie uzgodniona w terminie do dnia 30 września 2009 r. i będzie określona w formie aneksu do niniejszego porozumienia, w terminie 21 dni od daty uchwalenia budżetu Powiatu Policiego na 2010 rok.

4. Niewykorzystane środki finansowe, ustalone po zakończeniu roku budżetowego, podlegają zwrotowi do budżetu Powiatu Polickiego w terminie do 31 stycznia następnego roku.

5. Środki finansowe wydane niezgodnie z przeznaczeniem podlegają zwrotowi do budżetu Powiatu Polickiego w terminie, o którym mowa w ust. 4.

6. Opłaty i kary pobrane w danym kwartale za wykonanie zadań określonych w § 2 pkt 5 niniejszego porozumienia będą przekazywane na rachunek bankowy Starostwa Powiatowego w Policach w terminie do 10 dnia pierwszego miesiąca następnego kwartału.

7. Pobrane i odprowadzone opłaty zwiększać będą środki przeznaczone na utrzymanie bieżące dróg powiatowych i przekazywane będą Burmistrzowi w formie dotacji na podstawie aneksu do porozumienia raz na kwartał.

§ 6. Burmistrz zobowiązuje się powierzone mu sprawy załatwiać zgodnie z obowiązującymi przepisami prawa, uwzględniając kryteria celowości, rzetelności i gospodarności.

§ 7. Zarząd zastrzega sobie prawo wglądu do dokumentacji źródłowej powierzonych spraw.

§ 8. 1. Burmistrz corocznie do dnia 28 lutego będzie przekazywać roczne sprawozdanie z realizacji zadań wynikających z porozumienia.

2. Sprawozdanie, o którym mowa ust. 1, zawierać będzie m.in. szczegółowy wykaz dochodów uzyskanych z tytułu prowadzonych zadań wynikających z porozumienia, a także szczegółowy wykaz wydatków i ich przeznaczenie.

§ 9. 1. Porozumienie zostaje zawarte na okres od dnia 1 stycznia 2009 r. do dnia 31 grudnia 2010 r.

2. Porozumienie może zostać zmienione lub rozwiązane:

1) za zgodą stron w terminie wspólnie ustalonym;
2) za uprzednim trzymiesięcznym wypowiedzeniem dokonanym przez jedną ze stron ze skutkiem na koniec roku kalendarzowego;
3) w przypadku stwierdzenia naruszenia prawa lub powtarzających się uchybień w realizacji powierzonych zadań - bez wypowiedzenia w każdym terminie.

3. Wszelkie zmiany niniejszego porozumienia wymagają formy pisemnej pod rygorem nieważności.

§ 10. W sprawach nieregulowanych w niniejszym porozumieniu mają zastosowanie przepisy Kodeksu cywilnego.

§ 11. Porozumienie sporządzono w pięciu jednobrzmiących egzemplarzach, z przeznaczeniem po dwa dla każdej ze stron oraz jednego egzemplarza celem publikacji w Dzienniku Urzędowym Województwa Zachodniopomorskiego.

§ 12. Porozumienie podlega ogłoszeniu w Dzienniku Urzędowym Województwa Zachodniopomorskiego.

ZARZĄD POWIATU W POLICACH

STAROSTA
Leszek Guździoł

WICESTAROSTA
Andrzej Bednarek

BURMISTRZ POLIC

BURMISTRZ
Władysław Diakun

Załącznik d Porozumienia

Wykaz dróg powiatowych położonych na obszarze Powiatu Polickiego zlokalizowanych w granicach administracyjnych miasta Police

L.p.	Numer drogi	Nazwa ulicy	Długość odcinka w km	Powierzchnia		
				jezdni w m^2	chodników w m^2	placów w m^2
1.	0614Z	Asfaltowa	1,052	8.291	2.526	
2.	0636Z	Władysława Broniewskiego	0,237	1.256	822	
3.	0638Z	Plac Chrobrego				2.262
4.	0639Z	Cisowa	0,507	3.525	1.711	
5.	0606Z	Mikołaja Kopernika	0,334	1.363	157	
6.	0655Z	Nadbrzeżna	0,842	6.159	2.940	
7.	0659Z	Ogrodowa	0,214	1.381	527	
8.	0662Z	Józefa Piłsudskiego	2,701	25.445	14.847	
9.	0614Z	Wojska Polskiego	1,010	8.244	5.772	
10.	0613Z	Kardynała Stefana Wyszyńskiego	0,907	9.405	5.856	
RAZEM			**7,804**	**65.069**	**35.158**	**2.262**

Poz. 177

POROZUMIENIE
UMOWA PARTNERSKA

w sprawie wspólnego finansowania inwestycji pn. „Przebudowa i remont dróg gminnych: 4 Marca, Spokojna, Walki Młodych, Sawickiej, Krasickiego, Jaworskiej, Wyzwolenia i Jedności wraz z infrastrukturą techniczną w Karlinie" - Etap I

zawarta w dniu 20 listopada 2008 w Karlinie

pomiędzy

Gminą Karlino, ul. Jana Pawła II 6, 78-230 Karlino, reprezentowaną przez Waldemara Miśko - Burmistrza, zwaną w dalszej części porozumienia „Gminą"

a

Powiatem Białogardzkim (Starostwo Powiatowe w Białogardzie ul. 1 Maja 18, 78-200 Białogard), reprezentowanym przez Zarząd Powiatu Białogardzkiego

1. Krzysztofa Bagińskiego - Starostę Białogardzkiego
2. Tomasza Hynda - Wicestarostę Białogardzkiego, zwanym w dalszej części porozumienia „Powiatem"

o następującej treści:

§ 1. Przedmiotem umowy partnerskiej jest wspólne sfinansowanie realizacji inwestycji pn. „Przebudowa i remont dróg gminnych: 4 Marca, Spokojna, Walki Młodych, Sawickiej, Krasickiego, Jaworskiej, Wyzwolenia i Jedności wraz z infrastrukturą techniczną w Karlinie" - Etap I.

§ 2. 1. Inwestorem zadania będzie Gmina Karlino.

2. Dla realizacji inwestycji opisanej w ust. 1 Gmina Karlino złoży wniosek aplikacyjny z niezbędnymi załącznikami o dofinansowanie zadania o dotację na rok 2009 z „Narodowego Programu Przebudowy Dróg Lokalnych 2008-2011".

3. Wartość inwestycji wynosi 6.200,000,00 zł, z czego 3.000.000,00 zł ma zostać sfinansowana ze środków „Narodowego Programu Przebudowy Dróg Lokalnych 2008-2011".

4. Strony umowy partnerskiej deklarują wkład finansowy na realizacje przedmiotu umowy w wysokości:

a) Gmina - 3.100.000,00 zł,
b) Powiat - 100.000,00 zł - zgodnie z uchwałą Nr XXVIII/149/08 Rady Powiatu w Białogardzie z dnia 18 listopada 2008 w sprawie wyrażenia woli przystąpienia do realizacji wraz z Miastem i Gminą Karlino do zad. pn. „Przebudowa i remont dróg gminnych: 4 Marca, Spokojna, Walki Młodych, Sawickiej, Krasickiego, Jaworskiej, Wyzwolenia i Jedności wraz z infrastrukturą techniczną w Karlinie" - Etap I.

§ 3. Strony ustalają plan realizacji przedmiotu umowy partnerskiej:

1) w roku 2008 - rozpoczęcie starań o uzyskanie środków pomocowych na realizację inwestycji (opracowanie i złożenie wniosku o dofinansowanie wraz z załącznikami do inwestycji);
2) w roku 2009 - realizacja inwestycji.

§ 4. Gmina Karlino przyjmuje na siebie wszystkie obowiązki konieczne do przeprowadzenia inwestycji:

1) złoży w Zachodniopomorskim Urzędzie Wojewódzkim wniosek skierowany bezpośrednio do wojewódzkiego zespołu do spraw realizacji zadań wynikających z Narodowego Programu Przebudowy Dróg Lokalnych;
2) przeprowadzi procedurę przetargową zgodnie z ustawa P.Z.P dla zadania oraz zawrze umowę z wybranym wykonawcą;
3) będzie nadzorować realizację robót pod względem zgodności z zawartą umową harmonogramem ich wykonania i odbioru;
4) sporządzi wymaganą sprawozdawczość.

5. rozliczy inwestycję.

§ 5. W przypadku pozyskania dofinansowania i podjęcia ostatecznej decyzji o przeprowadzeniu przedmiotowej inwestycji strony umowy podpiszą umowę zasadniczą szczegółowo określającą zasady jej realizacji.

§ 6. 1. Strony zobowiązują się do stałej współpracy i współdziałania w toku realizacji Umowy Partnerskiej.

2. Gmina zobowiązuje się do złożenia rozliczenia wydatkowania dotacji w terminach wynikających z postanowień zawartych przy udzieleniu dotacji.

§ 7. Umowa partnerska obowiązuje od dnia jego zawarcia do czasu zakończenia realizacji inwestycji i jej rozliczenia.

§ 8. W sprawach nieuregulowanych w porozumieniu mają odpowiednio zastosowanie przepisy Kodeksu Cywilnego.

§ 9. Wszelkie zmiany Umowy partnerskiej wymagają zachowania formy pisemnej pod rygorem nieważności.

§ 10. W razie sporu wynikającego z realizacji przedmiotu umowy partnerskiej, sądem właściwym będzie Sąd Rejonowy w Białogardzie.

§ 11. Umowę partnerską sporządzono w czterech jednobrzmiących egzemplarzach, po dwa dla każdej strony.

GMINA

BURMISTRZ
Waldemar Miśko

POWIAT

STAROSTA
Krzysztof Bagiński

WICESTAROSTA
Tomasz Hynda

Poz. 178

SPRAWOZDANIE
Starosty Drawskiego
z działalności Komisji Bezpieczeństwa i Porządku
za rok 2008

W roku 2008 Komisja Bezpieczeństwa i Porządku działała w składzie:

– Stanisław Cybula - Przewodniczący Komisji,

członkowie:

– Andrzej Krauze i Ireneusz Adamczyk - radni delegowani przez Radę Powiatu Drawskiego,
– Marek Tobiszewski,
– Tadeusz Filipek,
– Jarosław Smolarek i Norbert Gorzyński - przedstawiciele delegowani przez Komendanta Powiatowego Policji w Drawsku Pomorskim

oraz:

– Elżbieta Lipińska - Prokurator Rejonowy,
– Zbigniew Kwiatkowski - Komendant Powiatowy Państwowej Straży Pożarnej w Drawsku Pomorskim,

jako osoby uczestniczące w pracach Komisji.

W miesiącu październiku 2008 r. w składzie Komisji nastąpiły zmiany personalne. W związku z przeniesieniem na inne stanowiska służbowe w Policji zarządzeniem Starosty Drawskiego z dnia 9 października 2008 r. ze składu Komisji odwołani zostali Panowie Norbert Gorzyński i Jarosław Smolarek. Zarządzeniem Starosty Drawskiego z dnia 10 października 2008 r. w skład Komisji zostali powołani Panowie Adam Czernikiewicz i Paweł Kajtaniak oraz na wniosek Komendanta Powiatowego Policji w Drawsku Pomorskim Panowie Dariusz Konwa i Janusz Rogiński.

W roku 2008 Komisja Bezpieczeństwa i Porządku działała w oparciu o plan pracy, w którym jako główne kierunki działania przyjęto:

a) ocenę zagrożeń porządku i bezpieczeństwa obywateli na terenie powiatu, w tym bezpieczeństwa w ruchu drogowym oraz bezpieczeństwa w czasie imprez masowych,
b) ocenę realizacji zadań wynikających z „Powiatowego programu zapobiegania przestępczości oraz porządku publicznego i bezpieczeństwa obywateli powiatu drawskiego”,
c) zadania wynikające z rządowego programu ograniczania przestępczości i aspołecznych zachowań „Razem bezpieczniej”.

W roku 2008 Komisja odbyła cztery zaplanowane posiedzenia. Tematyką posiedzenia odbytego 14 marca 2008 r. było:

1. Przyjęcie informacji Komendanta Powiatowego Policji o stanie porządku publicznego w roku 2007.

2. Przyjęcie informacji Komendanta Powiatowego PSP o stanie bezpieczeństwa pożarowego oraz funkcjonowaniu krajowego systemu ratowniczo-gaśniczego na obszarze powiatu w roku 2007.

3. Przyjęcie informacji Państwowego Powiatowego Inspektora Sanitarnego o stanie sanitarnym na obszarze powiatu w roku 2007.

4. Przyjęcie informacji Powiatowego Lekarza Weterynarii o stanie sanitarno-weterynaryjnym na obszarze powiatu w roku 2007.

5. Przyjęcie informacji o działalności Powiatowego Inspektora Nadzoru Budowlanego w roku 2007.

6. Przyjęcie informacji o realizacji zadań wynikających z „Powiatowego programu zapobiegania przestępczości oraz porządku publicznego i bezpieczeństwa obywateli powiatu drawskiego” w roku 2007.

Podczas tego posiedzenia u:

1) Komisja bez uwag przyjęła informacje kierowników powiatowych służb, inspekcji i straży w zakresie stanu bezpieczeństwa w Powiecie Drawskim w 2007 r.;
2) Komisja przyjęła informację o realizacji zadań wynikających z „Powiatowego programu zapobiegania przestępczości oraz porządku publicznego i bezpieczeństwa obywateli powiatu drawskiego" w roku 2007.

W dniu 22 października 2008 r. Komisja odbyła posiedzenie, którego tematem była ocena stanu bezpieczeństwa podczas imprez masowych na terenie powiatu drawskiego, w tym na stadionach sportowych podczas meczów piłkarskich.

Na posiedzeniu tym ustalono następujące wnioski:

1) należy zorganizować szkolenie na temat regulacji prawnych w zakresie organizacji imprez masowych dla organizatorów tych imprez oraz pracowników urzędów miast i gmin, urzędów gmin przygotowujących zezwolenia na organizację imprez. Szkolenie poprowadzą przedstawiciele organów opiniujących wnioski o zezwolenie na organizację imprez masowych;
2) na konwencie burmistrzów i wójtów z powiatu drawskiego omówić problemy związane z przestrzeganiem uregulowań prawnych w zakresie wydawania zezwoleń na przeprowadzenie imprez oraz zasady kwalifikowania charakteru imprezy.

W dniu 26 listopada 2008 r. odbyło się trzecie posiedzenie Komisji z udziałem:

– komendantów straży miejskich z powiatu drawskiego,
– kierowników rejonów dróg wojewódzkich i krajowych,
– dyrektora Zarządu Dróg Powiatowych,

tematyką którego było:

1. Przyjęcie informacji Komendanta Powiatowego Policji w Drawsku Pom. o stanie bezpieczeństwa w ruchu drogowym w powiecie drawskim w roku 2007 i za okres od 1 stycznia do 31 października 2008 r.

2. Organizacja współdziałania Policji i Straży Miejskiej w zakresie kontroli przestrzegania prędkości w ruchu drogowym w powiecie drawskim.

3. Wysłuchanie informacji o planowanych zamierzeniach w zakresie remontów i modernizacji dróg pod kątem poprawy bezpieczeństwa ruchu drogowego w powiecie drawskim.

Na posiedzeniu tym ustalono następujące wnioski:

1) na konwencie burmistrzów i wójtów z powiatu drawskiego ustalić zasady organizacji współdziałania Policji i Straży Miejskiej w zakresie kontroli przestrzegania prędkości w ruchu drogowym oraz ustalić formy działań w zakresie organizacji systemu kontroli przestrzegania prędkości w ruchu drogowym w powiecie drawskim;
2) opracować projekt organizacji systemu kontroli radarowej i rozmieszczenia stałych punktów pomiaru prędkości na drogach krajowych i wojewódzkich w powiecie drawskim.

Na posiedzeniu Komisji w dniu 15 grudnia 2007 r., tematyką którego było:

1) zaopiniowanie projektu budżetu powiatu na rok 2009 w zakresie porządku i bezpieczeństwa obywateli;
2) przyjęcie planu pracy Komisji na rok 2008,

pozytywnie zaopiniowano projektu budżetu powiatu na rok 2009 w zakresie porządku i bezpieczeństwa obywateli.

STAROSTA

Stanisław Cybula

Poz. 179

SPRAWOZDANIE
z działalności Komisji Bezpieczeństwa i Porządku Powiatu Gryfińskiego w 2008 r.

W roku 2008 odbyły się trzy posiedzenia Komisji.

1. 26 lutego 2008 r. - „Zagrożenie pożarowe powiatu. Sposoby i możliwości reagowania ze szczególnym uwzględnieniem sił i środków jednostek Ochotniczej Straży Pożarnej".

W posiedzeniu udział wzięli:

- członkowie Komisji,
- członkowie Komisji Ochrony Cywilnej, Zagrożeń Nadzwyczajnych i Administracji Zespolonej Rady Powiatu,
- burmistrzowie i wójtowie z powiatu gryfińskiego,
- komendanci gminni OSP.

Z uwagi na fakt, iż na terenie powiatu gryfińskiego istnieją tzw. „martwe pola" a środki łączności, którymi dysponuje Straż Pożarna nie zapewniają łączności z każdym miejscem na terenie powiatu, Komendant Powiatowy PSP otrzymał zadanie wystąpienia, w imieniu Komisji Bezpieczeństwa i Porządku do MSWiA, odpowiedzialnego za wdrożenie funkcjonowania telefonu 112 z wnioskiem o podjęcie działań w zakresie zapewnienia technicznych warunków nawiązania łączności na obszarze całego powiatu.

Wniosek jest w trakcie realizacji.

2. 8 maja 2008 r. - „Stan bezpieczeństwa na drogach powiatu gryfińskiego".

W posiedzeniu udział wzięli:

- członkowie Komisji,
- członkowie Komisji Ochrony Cywilnej, Zagrożeń Nadzwyczajnych i Administracji Zespolonej Rady Powiatu,
- burmistrzowie i wójtowie z powiatu gryfińskiego.

Komendant Powiatowy Policji w Gryfinie zwrócił się do burmistrzów i wójtów z wnioskiem, popartym przez Starostę Gryfińskiego, o współfinansowanie przez samorządy powiatowy i gminne zakupu videorejestratora dla Komendy Powiatowej Policji w Gryfinie (koszt zakupu - 55 tys. zł).

Starosta Gryfiński przekazał Komendantowi Powiatowemu Policji w Gryfinie 100 sztuk kamizelek odblaskowych przeznaczonych dla dzieci i młodzieży szkół powiatu gryfińskiego.

3. 5 czerwca 2008 r. - „Stan przygotowań do zapewnienia bezpieczeństwa i porządku publicznego podczas wakacji - Bezpieczne wakacje 2008".

W posiedzeniu udział wzięli:

- członkowie Komisji,
- członkowie Komisji Ochrony Cywilnej, Zagrożeń Nadzwyczajnych i Administracji Zespolonej Rady Powiatu,
- burmistrzowie i wójtowie z powiatu gryfińskiego,
- Powiatowy Inspektor Nadzoru Budowlanego,
- Państwowy Powiatowy Inspektor Sanitarny,
- Komendant Straży Miejskiej w Gryfinie.

Burmistrzowie, wójtowie, Komendant Powiatowy Policji, Komendant Powiatowy PSP, Powiatowy Inspektor Nadzoru Budowlanego oraz Państwowy Powiatowy Inspektor Sanitarny zostali zobligowani do złożenia informacji o przebiegu wakacji ze szczególnym uwzględnieniem realizacji przedsięwzięć związanych z zapewnieniem bezpieczeństwa i porządku publicznego.

Na podstawie uzyskanych danych wysłano informację do Wojewody Zachodniopomorskiego.

STAROSTA

Wojciech Konarski

Poz. 180

SPRAWOZDANIE
Starosty Pyrzyckiego
z działalności Komisji Bezpieczeństwa i Porządku Publicznego
w 2008 r.

Zgodnie z art. 38b ust. 3 ustawy z dnia 5 czerwca 1998 r. o samorządzie powiatowym (Dz. U. z 2001 r. Nr 142, poz. 1592; z 2002 r. Nr 23, poz. 220, Nr 62, poz. 558, Nr 113, poz. 984, Nr 153, poz. 1271, Nr 200, poz. 1688, Nr 214, poz. 1806) przedstawia się: „Sprawozdanie z działalności Komisji Bezpieczeństwa i Porządku za rok 2008".

Powołana 17 grudnia 2001 r. przez Starostę Pyrzyckiego „Komisja Bezpieczeństwa i Porządku" zwana dalej Komisją, w roku 2008 pracowała w następującym składzie:

Przewodniczący Komisji - Wiktor Tołoczko - Starosta Pyrzycki;

członkowie Komisji delegowani przez Radę Powiatu,

– radny Edward Sadłowski,
– radny Dariusz Jagiełło;

członkowie Komisji powołani przez Starostę Pyrzyckiego:

– Mirosław Gryczka - Sekretarz Powiatu,
– Ryszard Grzesiak - Dyrektor Szpitala Powiatowego w Pyrzycach,
– Andrzej Gumowski - Pełnomocnik Starosty ds. OC i ZK oraz współpracy z powiatowymi służbami i strażami;

członkowie Komisji delegowani przez Komendanta Powiatowego Policji:

– Marek Lenkiewicz - Komendant Powiatowy Policji w Pyrzycach,
– Miłosz Łuszczyk - przedstawiciel Komendy Powiatowej Policji w Pyrzycach.

Komisja w 2008 r. odbyła zgodnie z „Planem pracy Komisji na rok 2008" cztery posiedzenia:

1. W dniu 25 marca 2008 r. w czasie, którego:

a) zapoznano się i omówiono informację z biuletynu Komendy Wojewódzkiej Policji o ilości i kategoriach przestępstw w powiecie pyrzyckim za IV kwartał 2007 r.,
b) dokonano oceny i analizy podjętych działań oraz sposobów rozwiązania problemów związanych z padłymi, dzikimi i wałęsającymi się zwierzętami (w posiedzeniu uczestniczyli Burmistrzowie i Wójtowie Gmin Powiatu Pyrzyckiego oraz Powiatowy Lekarz Weterynarii),
c) zapoznano się z informacją o działalności i dokonano oceny funkcjonowania Ochotniczych Straży Pożarnych w 2007 r. na terenie Powiatu Pyrzyckiego,
d) wręczono „Akty Powołania" członkom Komisji III kadencji,
e) przyjęto „Plan pracy Komisji na 2008 r.'

2. W dniu 12 czerwca 2008 r. w czasie, którego:

a) zapoznano się i omówiono informację z biuletynu Komendy Wojewódzkiej Policji o ilości i kategoriach przestępstw w powiecie pyrzyckim za I kwartał 2008 r.,
c) dokonano oceny i analizy stanu bezpieczeństwa oraz przygotowania ośrodków wypoczynkowych i kąpielisk promujących bezpieczny wypoczynek i spędzanie wolnego czasu ze szczególnym uwzględnieniem dzieci i młodzieży na terenie Powiatu Pyrzyckiego w czasie „Wakacji 2008 rok",
d) dokonano bieżącej oceny i analizy Gminnych Programów Przeciwdziałania Narkomanii i Gminnych Programów Profilaktyki i Rozwiązywania Problemów Alkoholowych z terenu powiatu pyrzyckiego.

3. W dniu 23 września 2008 r. w czasie, którego:

a) zapoznano się i omówiono informację z biuletynu Komendy Wojewódzkiej Policji o ilości i kategoriach przestępstw w powiecie pyrzyckim za II kwartał 2008 r.,

b) oceniono i przeanalizowano realizację przedsięwzięć wynikających z harmonogramu tabelarycznego „Powiatowego programu zapobiegania przestępczości oraz porządku publicznego i bezpieczeństwa obywateli powiatu pyrzyckiego na lata 2006-2010", uchwalonego przez Radę Powiatu Pyrzyckiego (w posiedzeniu Komisji wzięli udział realizatorzy powiatowego programu wymienieni w harmonogramie tabelarycznym, w tym m.in.: Burmistrzowie i Wójtowie Gmin Powiatu Pyrzyckiego, KP Policji, KP PSP, Dyrektorzy Szkół, Inspekcje i Jednostki Organizacyjne powiatu i inni).

4. W dniu 16 grudnia 2008 r. w czasie którego:

a) zapoznano się i omówiono informację z biuletynu Komendy Wojewódzkiej Policji o ilościach i kategoriach przestępstw w powiecie pyrzyckim za III kwartał 2008 r.,
b) przedstawiono i omówiono stan przygotowań służb i straży powiatowych do zimy 2008/2009 (w posiedzeniu uczestniczyli przedstawiciele ZDP, KP Policji i KP PSP),
c) wydano opinię w sprawie projektu budżetu Powiatu Pyrzyckiego na rok 2009 w części dotyczącej wydatków związanych z bezpieczeństwem,
d) omówiono wstępnie „Plan Pracy Komisji na 2009 rok".

Komisja Bezpieczeństwa i Porządku w roku 2008 niezależnie od realizacji tematów określonych w „Planie pracy Komisji na rok 2008", podejmowała również inne bieżące czynności polegające min. na opiniowaniu działalności powiatowych służb, inspekcji i straży, realizujących na terenie powiatu zadania z zakresu porządku publicznego i bezpieczeństwa obywateli. Wydawano również dla służb, straży i instytucji stosowane zalecenia, które miały na celu wzrost poczucia bezpieczeństwa na obszarze naszego powiatu. Wiele bieżących spraw omawiano i podejmowano stosowne decyzje w ramach „wolnych wniosków" na poszczególnych posiedzeniach Komisji.

STAROSTA

Wiktor Tołoczko

Poz. 181

KOMUNIKAT NR 3
Dyrektora Urzędu Morskiego w Szczecinie
z dnia 19 grudnia 2008 r.

w sprawie liczby, rodzaju i rozmieszczenia, środków i urządzeń ratunkowych oraz minimalnego zestawu urządzeń nawigacyjnych, radiowych i środków sygnałowych dla statków pasażerskich w pasażerskiej żegludze krajowej.

Na podstawie § 7 ust. 2 i 3, rozporządzenia Ministra Infrastruktury z dnia 3 sierpnia 2005 r. w sprawie szczegółowych warunków bezpiecznego uprawiania żeglugi przez statki morskie (Dz. U. Nr 174, poz. 1452 i z 2006 r. Nr 73, poz. 515) ogłasza się, co następuje:

§ 1. Ustala się liczbę, rodzaj i rozmieszczenie środków i urządzeń ratunkowych dla statków pasażerskich w pasażerskiej żegludze krajowej oraz minimalny zestaw urządzeń nawigacyjnych, radiowych i środków sygnałowych dla tych statków, zgodnie z załącznikami nr 1 i 2 do niniejszego komunikatu.

§ 2. Komunikat określa liczbę, rodzaj i rozmieszczenie, środków i urządzeń ratunkowych dla poszczególnych kategorii statków pasażerskich, wymienionych w § 7 ust. 1 pkt 1, 2 i 3 i klas statków wymienionych w § 27 ust. 1 rozporządzenia Ministra Infrastruktury z dnia 3 sierpnia 2005 r. w sprawie szczegółowych warunków bezpiecznego uprawiania żeglugi przez statki (Dz. U. Nr 174, poz. 1452 ze zmianami), zwanego dalej „rozporządzeniem" oraz minimalny zestaw urządzeń nawigacyjnych, radiowych i środków sygnałowych dla tych statków.

§ 3. Dla celów niniejszego komunikatu przez obszary żeglugi w zależności od których ustalono wyposażenie statków w środki i urządzenia ratunkowe, w przedmioty stanowiące wyposażenie środków ratunkowych i w minimalny zestaw urządzeń nawigacyjnych, radiowych i środków sygnałowych, należy rozumieć obszary żeglugi określone w rozporządzeniu Ministra Infrastruktury z dnia 27 maja 2008 r. w sprawie wykazów obszarów pasażerskiej żeglugi krajowej (Dz. U. Nr 97, poz. 633).

§ 4. 1. Statki powinny być wyposażone w środki i urządzenia ratunkowe zgodnie z przepisami komunikatu.

2. Wyposażenie statków w środki i urządzenia ratunkowe ustala się w zależności od kategorii, do której zgodnie z rozporządzeniem został zaliczony statek, od klasy statku i od obszaru żeglugi, na którym statek uprawia żeglugę.

3. Wyposażenie poszczególnych kategorii statków w środki i urządzenia ratunkowe określa załącznik nr 1 do niniejszego komunikatu.

§ 5. 1. Armator obowiązany jest sporządzić plan rozmieszczenia środków i urządzeń ratunkowych na statku.

2. Plan, o którym mowa w ust. 1 może być połączony z planem ochrony przeciwpożarowej pod warunkiem zachowania czytelności i przejrzystości planu.

3. Plan rozmieszczenia środków i urządzeń ratunkowych, o którym mowa w ust. 1 wymaga zatwierdzenia przez Dyrektora Urzędu Morskiego w Szczecinie.

4. Wszelkie zmiany planu, o którym mowa w ust. 1 i 2 wymagają zatwierdzenia przez Dyrektora Urzędu Morskiego w Szczecinie.

§ 6. Na statkach pasażerskich uprawiających pasażerską żeglugę krajową przed odcumowaniem należy przeprowadzić instruktaż dla pasażerów dotyczący rozmieszczenia pasów ratunkowych, dróg ewakuacyjnych i miejsc zbiórek oraz zademonstrować zakładanie pasa ratunkowego. Obowiązek nie dotyczy rejsów, których czas trwania nie przekracza 30 min.

§ 7. 1. Na każdym statku musi znajdować się skuteczne urządzenie służące do ratowania człowieka za burtą statku. Skutecznym urządzeniem jest urządzenie gwarantujące podniesienie nieprzytomnego rozbitka w jak najkrótszym czasie, zaakceptowane przez Dyrektora Urzędu Morskiego w Szczecinie po praktycznym ćwiczeniu polegającym na wyrzuceniu manekina do wody ze statku poruszającego się po wodzie i wyciągnięcie go na burtę przez załogę.

2. Wyposażenie łodzi ratunkowych i ratowniczych oraz tratw powinno być zgodne z międzynarodowymi przepisami, z zastrzeżeniem ust. 3.

3. Dopuszcza się wyposażenie pneumatycznych tratw ratunkowych „SOLAS B Pack" dla statków pasażerskich w pasażerskiej żegludze krajowej zgodnie z Konwencją SOLAS, z wyjątkiem statków pasażerskich kategorii A3.

4. Każdy statek powinien posiadać przynajmniej jedną drabinkę z każdej burty do wsiadania do środków ratunkowych odpowiadającą wymaganiom SOLAS III/48.7. Statek może zostać zwolniony z tego wymogu pod warunkiem, że we wszystkich stanach nieuszkodzonych oraz w przewidzianych stanach uszkodzenia (trym i przechył), wolna burta pomiędzy miejscem wsiadania a linią wody nie będzie większa niż 1,5 m.

§ 8. 1. Ustala się tablicę minimalnego zestawu urządzeń nawigacyjnych, radiowych i środków sygnałowych dla statków pasażerskich w pasażerskiej żegludze krajowej, stanowiącą załącznik nr 2 do komunikatu.

2. Na każdym statku powinien znajdować się zestaw urządzeń nawigacyjnych, radiowych i środków sygnałowych, zgodny z tablicą wskazaną w ust. 1.

§ 9. 1. Wyszczególnione w załącznikach nr 1 i 2 do niniejszego komunikatu środki i urządzenia ratunkowe nawigacyjne, radiowe oraz środki sygnałowe powinny odpowiadać wymaganiom określonym w konwencji SOLAS, ustawie o wyposażeniu morskim z dnia 20 kwietnia 2004 r. (Dz. U. Nr 93, poz. 899 ze zmianami) i rozporządzeniu Ministra Infrastruktury z dnia 30 kwietnia 2004 r. w sprawie wymagań dla wyposażenia morskiego (Dz. U. Nr 103, poz. 1091 ze zmianami) oraz posiadać odpowiednie atesty uznanych przez administrację morską stacji atestacji.

2. Na statkach zbudowanych w dniu 1 maja 2004 r. lub po tej dacie środki i urządzenia wymienione w ustawie o wyposażeniu morskim z dnia 20 kwietnia 2004 r. (Dz. U. Nr 93, poz. 899 ze zmianami) powinny posiadać znak zgodności (tzw. wheelmark).

3. Na statkach zbudowanych przed 1 maja 2004 r. wymagania określone w ust. 1 odnoszą się tylko do nowo montowanego wyposażenia morskiego.

§ 10. Ilekroć wyposażenie w środki ratunkowe uzależnione jest od długości statku, przyjmuje się jego długość pomiarową określoną przepisami Międzynarodowej Konwencji o pomierzaniu pojemności statków z 1969 r. (Dz. U. z 1983 r. Nr 56, poz. 247 i 248).

§ 11. Znajdujące się na statku niesprawne, a nie wymagane przez niniejsze przepisy, środki i urządzenia ratunkowe, nawigacyjne radiowe i środki sygnałowe powinny być zdemontowane i usunięte ze statku.

§ 12. Dyrektor Urzędu Morskiego w Szczecinie może zwolnić statek określony w załącznikach nr 1 i 2 do niniejszego komunikatu od dopełnienia niektórych wymagań w nich ustalonych, jeżeli uzna to za możliwe ze względu na rodzaj podróży i warunki żeglugi oraz o ile pozwalają na to umowy międzynarodowe. W takim wypadku Dyrektor Urzędu Morskiego w Szczecinie może zwiększyć inne wymagania z zakresu wyposażenia statków w urządzenia i środki ratunkowe, w przedmioty stanowiące wyposażenie środków ratunkowych oraz minimalnego zestawu urządzeń nawigacyjnych, radiowych i środków sygnałowych.

§ 13. Dyrektor Urzędu Morskiego może zwolnić statek zbudowany przed wejściem w życie komunikatu, a uprawiający żeglugę na wodach osłoniętych lub wychodzący na redę z obowiązku posiadania łodzi ratowniczych, ratunkowych albo tratw ratunkowych, jeśli zainstalowanie tego rodzaju środka ratunkowego uzna za niemożliwe ze względów konstrukcyjnych.

§ 14. W przypadku statków pasażerskich nie ujętych w komunikacie (nietypowych) ma zastosowanie Dyrektywa 98/18/WE wraz z późniejszymi zmianami.

§ 15. Traci moc Komunikat Nr 3 Dyrektora Urzędu Morskiego w Szczecinie z dnia 23 maja 2005 r. o wytycznych w sprawie ilości, rodzaju i rozmieszczeniu środków i urządzeń ratunkowych oraz minimalnego zestawu urządzeń nawigacyjnych, radiowych i środków sygnałowych dla statków pasażerskich w żegludze krajowej (Dz. Urz. Woj. Zachodniopomorskiego Nr 43, poz. 1016).

§ 16. Komunikat wchodzi w życie z dniem 1 lutego 2009 r. Podlega opublikowaniu w drodze wywieszenia w kapitanatach i bosmanatach portów i ogłoszeniu w Dzienniku Urzędowym Województwa Zachodniopomorskiego. Komunikat zostaje umieszczony na stronie internetowej Urzędu Morskiego w Szczecinie.

DYREKTOR URZĘDU MORSKIEGO
W SZCZECINIE

Andrzej Borowiec

Załączniki do komunikatu Nr 3
Dyrektora Urzędu Morskiego w Szczecinie
z dnia 19 grudnia 2008 r. (poz. 181)

Załącznik nr 1

WYPOSAŻENIE W ŚRODKI I URZĄDZENIA RATUNKOWE STATKÓW PASAŻERSKICH W PASAŻERSKIEJ ŻEGLUDZE KRAJOWEJ

L.p.	Typ statków zaliczanych do kategorii.	Obszar żeglugi/ Klasa statku	Liczba ,rodzaj środków i urządzeń ratunkowych.
1	2	3	4
1	Statki pasażerskie kategorii A1 o długości 24 m i większej.	B + C	1. Łodzie lub tratwy ratunkowe dla 125% osób na nowych statkach. Na istniejących statkach dopuszcza się ilość łodzi lub tratw ratunkowych zabezpieczających pojemność dla 110 % osób. Ilość jednostek ratunkowych, która znajduje się na burcie, winna zostać zwiększona, aby uwzględnić możliwość utraty lub niezadziałania największej jednostki ratunkowej, zapewniając miejsca dla ogólnej liczby osób na statku. 2. Łódź ratownicza z możliwością wodowania z każdej burty. 3. Koła ratunkowe:8 szt. z których: a) dwa powinny być wyposażone w pławki świetlno-dymne, b) pozostałe - w linkę ratunkową, c) 50% kół ratunkowych - w samoczynnie zapalające się pławki świetlne. 4. Pasy ratunkowe: a) dla 105% osób na statku, b) dziecięce - dla każdego przewożonego dziecka, w ilości nie mniejszej niż 10% ogólnej liczby osób na statku. 5. Komplet wyrzutni linki ratunkowej.
2.	2. Statki pasażerskie kategorii A1 o długości poniżej 24 m.	B + C	1. Łodzie lub tratwy ratunkowe dla 125% osób na nowych statkach. Na istniejących statkach dopuszcza się ilość łodzi lub tratw ratunkowych zabezpieczających pojemność dla 110 % osób. Ilość jednostek ratunkowych, która znajduje się na burcie, winna zostać zwiększona, aby uwzględnić możliwość utraty lub niezadziałania największej jednostki ratunkowej, zapewniając miejsca dla ogólnej liczby osób na statku. 2. Łódź ratownicza z możliwością opuszczenia z każdej burty lub inne skuteczne urządzenie ratownicze służące do ratowania człowieka za burtą.

			3. Koła ratunkowe 4 szt. z których: a) dwa powinny być wyposażone w pławki świetlno-dymne,z każdej burty, b) pozostałe - w linkę ratunkową. 4. Pasy ratunkowe: a) dla 105% liczby osób na statku, b) dla każdego przewożonego dziecka, lecz nie mniej niż 10% ogólnej liczby osób na statku. 5. Komplet wyrzutni linki ratunkowej.
3.	1. Statki pasażerskie kategorii A2	D (D1, D2,D3, D4)	1. Łodzie lub tratwy ratunkowe dla 125% osób na nowych statkach. Na istniejących statkach dopuszcza się ilość łodzi lub tratw ratunkowych zabezpieczających pojemność dla 110 % osób. Ilość jednostek ratunkowych, która znajduje się na burcie, winna zostać zwiększona, aby uwzględnić możliwość utraty lub niezadziałania największej jednostki ratunkowej, zapewniając miejsca dla ogólnej liczby osób na statku. 2. Łodź ratownicza z możliwością wodowania z każdej burty lub inne skuteczne urządzenie ratownicze służące do ratowania człowieka za burtą. 3. Koła ratunkowe w ilości nie mniejszej niż: a) 4 szt.-gdy długość statku wynosi poniżej 24 m, b) 6 szt.-gdy długość statku wynosi 24 m i powyżej. 4. Wyposażenie kół ratunkowych: a) po jednym na każdej burcie statku - w samoczynnie zapalającą się pławkę świetlno-dymną, b) pozostałe - w linkę ratunkową. 5. Pasy ratunkowe: a) dla 105% osób na statku, b) dziecięce – dla każdego przewożonego dziecka, lecz nie mniej niż 10% ogólnej liczby osób na statku.
4.	Statki pasażerskie kategorii A3	Porty i przystanie morskie	1. Łodzie lub tratwy ratunkowe lub dwustronne tratwy ratunkowe lub pływaki sztywne dla ogólnej liczby osób na statku. Pływaki sztywne mogą być uznane jako środki ratunkowe tylko w okresie letnim od 1 maja do 30 września każdego roku w żegludze dziennej. *Uwaga:* wyposażenie w pływaki sztywne nie dotyczy statków zbudowanych lub po przebudowie w dniu 1 maja 2004 r. lub po tej dacie oraz

			istniejących ,które nie były wcześniej wyposażone w pływaki sztywne. Dopuszcza się wyposażenie w pływaki sztywne statki żeglugi morskiej i śródlądowej jedynie do czasu technicznego ich zużycia (bez prawa przenoszenia ich ze statku na statek). 2. Pozostałe wyposażenie – jak w kat.A2.
5.	Promy kategorii A3	Porty i przystanie morskie	1.Tratwy ratunkowe (bez wyposażenia wymaganego przez kodeks LSA) lub pływaki sztywne zapewniające miejsca dla wszystkich osób na promie. *Uwaga*: dla nowo zbudowanych promów w dniu 1 maja 2004 r. lub po tej dacie wymaga się wyposażenie w tratwy ratunkowe dla wszystkich osób na promie. Dopuszcza się stosowanie tratw dwustronnie otwartych zabezpieczających miejsca dla wszystkich osób na promie. 2. Pasy ratunkowe: a) dla 100% osób na statku, b) dziecięce - dla każdego przewożonego dziecka, lecz nie mniej niż 10% ogólnej liczby osób na statku. 3. Koła ratunkowe w ilości nie mniejszej niż 4 szt. 4. Wyposażenie kół ratunkowych: a) po jednym na każdej burcie - w pławkę świetlną, b) pozostałe - w linkę ratunkową.

PRZYPISY

1. Na statkach pasażerskich klasy D uprawiających żeglugę w porze dziennej:
   a) pławka świetlno-dymna może być zastąpiona pławką dymną,
   b) pasy ratunkowe nie muszą być wyposażone w lampki świetlne.
2. Statki w pasażerskiej żegludze krajowej uprawiające żeglugę w okresie od 15 kwietnia do 15 października zamiast tratw ratunkowych mogą używać otwartych dwustronnych tratw pneumatycznych. Wyposażenie tych tratw pneumatycznych zgodnie z SOLAS B-Pack może być pomniejszone o środki ochrony cieplnej i lekarstwa przeciwko chorobie morskiej.
3. W przypadku używania pływaków sztywnych przyjmuje się ich pojemność określoną przez producenta/firmę atestującą jedynie w okresie od 1 maja do 30 września. Po tym okresie należy przyjąć pojemność pływaka dla 4 dorosłych osób lub 6 dzieci.
4. Dopuszcza się za każdorazową zgodą Dyrektora Urzędu Morskiego w Szczecinie przejście po wodach morskich statków żeglugi śródlądowej wyposażonych w pływaki sztywne po okresie wymienionym w pkt 2 przypisów.
5. Na promach kat. A3 nie wymaga się wyposażenia tratw ratunkowych w zwalniaki hydrostatyczne a jedynie zamocowane na haku odrzutnym.
6. Wyposażenie w pływaki sztywne nie dotyczy statków kat. A3 zbudowanych w dniu 1 maja 2004 r. lub po tej dacie oraz istniejących, które wcześniej nie były wyposażone w pływaki sztywne.

Załącznik nr 2

TABLICA
MINIMALNEGO ZESTAWU URZĄDZEŃ NAWIGACYJNYCH, RADIOWYCHI ŚRODKÓW SYGNAŁOWYCH DLA STATKÓW PASAŻERSKICH W PASAŻERSKIEJ ŻEGLUDZE KRAJOWEJ

Lp.	Urządzenia i środki	Klasa statku / Obszar żeglugi				Jednostka	Uwagi
		Porty i przystanie morskie	D	C	B		
1	2	3	4	5	6	7	8
1.	Kompas magnetyczny główny	1	1	1	1	szt.	z aktualnym atestem i aktualną tabelą dewiacji
2.	Kompas magnetyczny sterowy	-	1	1	1	szt.	nie jest wymagany, gdy informacja z kompasu głównego o kursie jest dostępna dla sternika
3.	Echosonda	-	1	1	1	szt.	dot. statków o długości 24 m. i powyżej
4.	Sonda ręczna	1	1	1	1	szt.	
5.	Sekundomierz	-		1	1	szt.	nie dot. statków uprawiających żeglugę tylko w żegludze dziennej
6.	Lornetka pryzmatyczna	-	1	1	1	szt.	
7.	Przechyłomierz	-	1	1	1	szt.	dot. statków o pojemności brutto 50 i powyżej
8.	Latarnie sygnałowo–pozycyjne	1	1	1	1	kpl.	zgodnie z COLREG
9.	Lampa do sygnalizacji dziennej z zapasem żarówek	-	-	-	1	szt.	
10.	Dzwon, gong	1	1	1	1	szt.	zgodnie z wymogami COLREG
11.	Przyrząd do nadawania sygnałów dźwiękowych	1	1	1	1	szt.	zgodnie z wymogami COLREG
12.	Znaki dzienne	1	1	1	1	kpl.	zgodnie z wymogami COLREG
13.	Flagi MKS	1	1	1	1	kpl.	dopuszcza się wyposażenie jedynie w flagi : A, B, C, G, H, N, O
14.	Rakiety spadochronowe	-	6	12	12	szt.	

	czerwone						
15.	Radar	1	1	1	1	szt.	
16.	Reflektor radarowy	1	1	1	1	szt.	dot. statków o pojemności brutto 200 i poniżej
17.	Radiotelefon VHF z niezależnym źródłem zasilania	1	1	1	1	szt.	
18.	Radiotelefon VHF z DSC	-	1	1	1	szt.	
19.	Radiotelefon przenośny do łączności dwukierunkowej	1	2	2	3	szt.	
20.	AIS	-	-	1	1	szt.	nie dotyczy statków o pojemności brutto poniżej 300
21.	Radiopława awaryjna 406 MHz	-	-	1	1	szt.	
22.	Transponder radarowy	-	1	1	1	szt.	dotyczy statków w żegludze powyżej 1,5 Mm od portu schronienia
23.	GPS	-	1	1	1	szt	
24.	VDR / S-VDR	-	1	1	1	szt.	o ile warunki techniczne na to pozwalają

Poz. 182

INFORMACJA
Prezesa Urzędu Regulacji Energetyki
o decyzji Nr OSZ-4210-87(5)/2009/516/VIII/EŻ
z dnia 9 stycznia 2009 r.

Informuje się, iż w dniu 9 stycznia 2009 r. została wydana decyzja zatwierdzająca zmianę taryfy dla ciepła, ustaloną przez Zakład Ciepłownictwa Spółkę z ograniczoną odpowiedzialnością z siedzibą w Złocieńcu ul. Aleja Piastów 2 o następującej treści:

DECYZJA
Nr OSZ-4210-87(5)/2009/516/VIII/EŻ

Na podstawie art. 155 ustawy z dnia 14 czerwca 1960 r. - Kodeks postępowania administracyjnego (Dz. U. z 2000 r. Nr 98, poz. 1071; z 2001 r. Nr 49, poz. 509; z 2002 r. Nr 113, poz. 984, Nr 153, poz. 1271 i Nr 169, poz. 1387; z 2003 r. Nr 130, poz. 1188 i Nr 170, poz. 1660; z 2004 r. Nr 162, poz. 1692 oraz z 2005 r. Nr 64, poz. 565 i Nr 78, poz. 682 i Nr 181, poz. 1524), w związku z art. 30 ust. 1, art. 45 i art. 47 ust. 1 ustawy z dnia 10 kwietnia 1997 r. - Prawo energetyczne (Dz. U. z 2006 r. Nr 89, poz. 625, Nr 104, poz. 708, Nr 158, poz. 1123 i Nr 170, poz. 1217; z 2007 r. Nr 21, poz. 124, Nr 52, poz. 343, Nr 115, poz. 790 i Nr 130, poz. 905 oraz z 2008 r. Nr 180, poz. 1112), w związku z § 27 ust. 1 rozporządzenia Ministra Gospodarki z dnia 9 października 2006 r. w sprawie szczegółowych zasad kształtowania i kalkulacji taryf oraz rozliczeń z tytułu zaopatrzenia w ciepło (Dz. U. z 2006 r. Nr 193, poz. 1423) po rozpatrzeniu wniosku z dnia 8 grudnia 2008 r. Zakładu Ciepłownictwa Spółka z ograniczoną odpowiedzialnością z siedzibą w Złocieńcu ul. Aleja Piastów 2 zawartego w piśmie, które wpłynęło do Urzędu Regulacji Energetyki w dniu 12 grudnia 2008 r. w sprawie zmiany taryfy dla ciepła zatwierdzonej decyzją Prezesa Urzędu Regulacji Energetyki z dnia 8 września 2008 r. Nr OSZ-4210-36(12)/2008/516/VIII/EŻ postanawiam zatwierdzić dokonaną przez Przedsiębiorstwo energetyczne zmianę taryfy dla ciepła, która to zmiana stanowi załącznik do niniejszej decyzji.

UZASADNIENIE

Decyzją z dnia 8 września 2008 r. Nr OSZ-4210-36(12)/2008/516/VIII/EŻ, Prezes Urzędu Regulacji Energetyki (zwany w dalszej części decyzji „Prezesem URE") zatwierdził taryfę dla ciepła ustaloną przez Zakład Ciepłownictwa Spółka z ograniczoną odpowiedzialnością z siedzibą w Złocieńcu (zwane w dalszej części decyzji „Przedsiębiorstwem energetycznym"), które posiada koncesje na wytwarzanie ciepła z dnia 19 października 1998 r. Nr WCC / 331 / 516 / U / 1 / 98 / RG (zmienioną decyzjami: z dnia 11 lutego 1999 r. Nr WCC / 730 / 207A / W / 1 / 2 / 99 / RG, z dnia 24 czerwca 1999 r. Nr WCC / 331B / 516 / U / 1 / 2 / 99 RG, z dnia 14 marca 2002 r. Nr WCC / 331C / 516 / W / 3 / 2002 / ASA, z dnia 3 grudnia 2002 r. Nr WCC / 331D / 516 / W / OSZ / 2002 / BS, z dnia 29 czerwca 2005 r. Nr WCC / 331E / 516 / OSZ / 2005 / ZD, z dnia 24 marca 2006 r. Nr WCC / 331F / 516 / W / OSZ / 2006 / AB i z dnia 30 sierpnia 2007 r. Nr WCC / 331-ZTO / 516 / W / OSZ / 2007 / MG) oraz na przesyłanie i dystrybucję z dnia 19 października 1998 r. Nr PCC / 342 / 516 / U / 1 / 98 / RG (zmienioną decyzjami: z dnia 11 lutego 1999 r. Nr PCC / 763 / 207A / W / 1 / 2 / 99 / RG, z dnia 9 czerwca 2000 r. Nr PCC / 763B / 207 / W / 3 / 2000 / RW, z dnia 24 marca 2006 r. Nr PCC / 342C / 516 / W / OSZ / 2006 / AB i z dnia 30 sierpnia 2007 r. Nr PCC / 342-ZTO / 516 / W / OSZ / 2007 / MG). Okres obowiązywania taryfy dla ciepła został ustalony do dnia 31 października 2009 r.

Pismem z dnia 8 grudnia 2008 r. uzupełnionym pismem z dnia 6 stycznia 2009 r., Przedsiębiorstwo energetyczne wystąpiło z wnioskiem o zmianę cen i stawek opłat za ciepło w związku z podwyżką cen paliwa - gazu i miału, będącego podstawowym paliwem do produkcji ciepła.

Przedsiębiorstwo energetyczne podwyżki cen i stawek opłat za ciepło uzasadniło wyższymi kosztami pozyskania miału węglowego oraz gazu ziemnego od dostawców tych paliw w stosunku do kosztów ich pozyskania uwzględnionych w kosztach stanowiących podstawę kalkulacji cen i stawek opłat w obecnie obowiązującej taryfie dla ciepła. Wzrost kosztów pozyskania paliwa zużywanego do produkcji ciepła, stanowi okoliczność prze-

widzianą w § 27 ust. 1 rozporządzenia Ministra Gospodarki i Pracy z dnia 9 października 2006 r. w sprawie szczegółowych zasad kształtowania i kalkulacji taryf oraz rozliczeń z tytułu zaopatrzenia w ciepło, uzasadniającą zmianę taryfy dla ciepła Przedsiębiorstwa energetycznego.

Zgodnie z art. 155 Kodeksu postępowania administracyjnego decyzja ostateczna, na mocy której strona nabyła prawo, może być w każdym czasie za zgodą strony uchylona lub zmieniona przez organ administracji publicznej, który ją wydał lub przez organ wyższego stopnia, jeżeli przepisy szczegółowe nie sprzeciwiają się uchyleniu lub zmianie takiej decyzji i przemawia za tym interes społeczny lub słuszny interes strony.

Mając na uwadze powyższe uznałem, że zostały spełnione wszystkie przesłanki umożliwiające zmianę decyzji, wobec czego orzeczono jak w sentencji.

POUCZENIE

1. Od niniejszej decyzji przysługuje Przedsiębiorstwu energetycznemu odwołanie do Sądu Okręgowego w Warszawie - Sądu Ochrony Konkurencji i Konsumentów - za moim pośrednictwem, w terminie dwutygodniowym od dnia jej doręczenia (art. 30 ust. 2 i 3 ustawy - Prawo energetyczne, w związku z art. 479^{46} pkt 1 i art. 479^{47} § 1 Kodeksu postępowania cywilnego).

2. Odwołanie od decyzji powinno czynić zadość wymaganiom przepisanym dla pisma procesowego oraz zawierać oznaczenie zaskarżonej decyzji i wartości przedmiotu sporu, przytoczenie zarzutów, zwięzłe ich uzasadnienie, wskazanie dowodów, a także zawierać wniosek o uchylenie albo zmianę decyzji - w całości lub części (art. 479^{49} Kodeksu postępowania cywilnego). Odwołanie należy przesłać na adres Północno - Zachodniego Oddziału Terenowego Urzędu Regulacji Energetyki z siedzibą w Szczecinie - ul. Żubrów 3, 71-617 Szczecin.

3. Stosownie do art. 47 ust. 3 pkt 2, w związku z art. 31 ust. 3 pkt 2 i ust. 4 ustawy - Prawo energetyczne, zmiana taryfa zostanie skierowana do ogłoszenia na koszt Przedsiębiorstwa energetycznego w Dzienniku Urzędowym Województwa Zachodniopomorskiego.

4. Stosownie do art. 47 ust. 4 ustawy - Prawo energetyczne, zmiana taryfy może zacząć obowiązywać nie wcześniej niż po upływie 14 dni i nie później niż do 45 dnia od dnia jej publikacji w Dzienniku Urzędowym Województwa Zachodniopomorskiego.

Z upoważnienia
Prezesa Urzędu Regulacji Energetyki

DYREKTOR
PÓŁNOCNO-ZACHODNIEGO ODDZIAŁU TERENOWEGO
Z SIEDZIBĄ W SZCZECINIE

Witold Kępa

Załącznik do informacji Prezesa URE
o decyzji Nr OSZ-4210-87(5)/2009/516/VIII/EŻ
z dnia 9 stycznia 2009 r. (poz. 182)

ZMIANA TARYFY DLA CIEPŁA
Zakład Ciepłownictwa Sp. z o.o. ul. Aleja Piastów 2 78-520 Złocieniec
ZŁOCIENIEC 2009 r.

1. W taryfie dla ciepła ustalonej przez Zakład Ciepłownictwa Spółka z o.o. z siedzibą w Złocieńcu stanowiącej załącznik do Decyzji Prezesa Urzędu Regulacji Energetyki z dnia 8 września 2008 r. Nr OSZ-4210-36(12)/2008/516/VIII/EŻ, wprowadza się następujące zmiany:

W części IV „Rodzaje oraz wysokość cen i stawek opłat", ceny i stawki opłat dla grup taryfowych „A1", „A2", „B", „C" otrzymują brzmienie:

Grupa taryfowa „A1"

L.p.	Wyszczególnienie	Jedn. miary	Ceny i stawki opłat	
			netto	brutto *
1.	Cena za zamówioną moc cieplną	zł/MW/rok rata-zł/MW/m-c	88.345,32 7.362,11	107.781,29 8.981,77
2.	Cena ciepła	zł/GJ	30,74	37,50
3.	Cena nośnika ciepła	zł/m ^{3}	31,37	38,27
4.	Stała stawka opłaty za usługi przesyłowe	zł/MW/rok rata-zł/MW/m-c	18.108,12 1.509,01	22.091,91 1.840,99
5.	Zmienna stawka opłaty za usługi przesyłowe	zł/GJ	6,98	8,52

* ceny i stawki opłat brutto zawierają podatek VAT w wysokości 22%

Grupa taryfowa „A2"

L.p.	Wyszczególnienie	Jedn. miary	Ceny i stawki opłat	
			netto	brutto *
1.	Cena za zamówioną moc cieplną	zł/MW/rok rata-zł/MW/m-c	88.345,32 7.362,11	107.781,29 8.981,77
2.	Cena ciepła	zł/GJ	30,74	37,50
3.	Cena nośnika ciepła	zł/m ^{3}	31,37	38,27
4.	Stała stawka opłaty za usługi przesyłowe	zł/MW/rok rata-zł/MW/m-c	19.516,32 1.626,36	23.809,91 1.984,16
5.	Zmienna stawka opłaty za usługi przesyłowe	zł/GJ	6,76	8,25

* ceny i stawki opłat brutto zawierają podatek VAT w wysokości 22%

Grupa taryfowa „B"

L.p.	Wyszczególnienie	Jedn. miary	Stawki opłat	
			netto	brutto *
1.	Stawka opłaty miesięcznej za zamówioną moc cieplną	zł/MW	13.325,02	16.256,52
2.	Stawka opłaty za ciepło	zł/GJ	47,09	57,45

* stawki opłat brutto zawierają podatek VAT w wysokości 22%

Grupa taryfowa „C"

L.p.	Wyszczególnienie	Jedn. miary	Stawki opłat	
			netto	brutto *
1.	Stawka opłaty miesięcznej za zamówioną moc cieplną	zł/MW	9.751,23	11.896,50
2.	Stawka opłaty za ciepło	zł/GJ	45,96	56,07

*stawki brutto zawierają podatek VAT w wysokości 22%

2. Pozostała część taryfy pozostaje bez zmian.

Poz. 183

INFORMACJA
Prezesa Urzędu Regulacji Energetyki
o decyzji Nr OSZ-4210-88(4)/2009/506/VI/AB
z dnia 13 stycznia 2009 r.

Informuje się, iż w dniu 13 stycznia 2009 r. została wydana decyzja zatwierdzająca zmianę taryfy dla ciepła, ustaloną przez Miejskie Przedsiębiorstwo Energetyki Cieplnej Sp. z o.o. z siedzibą w Sławnie o następującej treści:

DECYZJA
Nr OSZ-4210-88(4)/2009/506/VI/AB

Na podstawie art. 155 ustawy z dnia 14 czerwca 1960 r. - Kodeks postępowania administracyjnego (Dz. U. z 2000 r. Nr 98, poz. 1071; z 2001 r. Nr 49, poz. 509; z 2002 r. Nr 113, poz. 984, Nr 153, poz. 1271 i Nr 169, poz. 1387; z 2003 r. Nr 130, poz. 1188 i Nr 170, poz. 1660; z 2004 r. Nr 162, poz. 1692 oraz z 2005 r. Nr 64, poz. 565, Nr 78, poz. 682 i Nr 181, poz. 1524) oraz w związku z art. 30 ust. 1, art. 45 i art. 47 ust. 1 ustawy z dnia 10 kwietnia 1997 r. - Prawo energetyczne (Dz. U. z 2006 r. Nr 89, poz. 625, Nr 104, poz. 708, Nr 158, poz. 1123 i Nr 170, poz. 1217; z 2007 r. Nr 21, poz. 124, Nr 52, poz. 343, Nr 115, poz. 790 i Nr 130, poz. 905 oraz z 2008 r. Nr 180, poz. 1112 i Nr 227, poz. 1505) po rozpatrzeniu wniosku Miejskiego Przedsiębiorstwa Energetyki Cieplnej Sp. z o.o. z siedzibą w Sławnie, zwanego w dalszej części decyzji „Przedsiębiorstwem energetycznym", zawartego w piśmie znak: 791/2008 z dnia 19 grudnia 2008 r. w sprawie zmiany taryfy dla ciepła, zatwierdzonej decyzją Prezesa Urzędu Regulacji Energetyki z dnia 12 sierpnia 2008 r. Nr OSZ - 4210 - 34 (6) / 2008 / 506 / VI / JC / AB, postanawiam zatwierdzić zmianę taryfy dla ciepła poprzez zmianę cen i stawek opłat w grupach taryfowych A i C, która to zmiana stanowi załącznik do niniejszej decyzji.

UZASADNIENIE

Przedsiębiorstwo energetyczne posiadające koncesje udzielone przez Prezesa Urzędu Regulacji Energetyki, zwanego dalej „Prezesem URE", w dniu 12 sierpnia 2008 r. na wytwarzanie ciepła Nr WCC / 506 / W / OSZ / 2008 / ŁB oraz na przesyłanie ciepła i dystrybucję ciepła Nr PCC / 506 / W / OSZ / 2008 / ŁB, ustaliło taryfę dla ciepła, która została zatwierdzona decyzją Prezesa URE z dnia 12 sierpnia 2008 r. Nr OSZ - 4210 - 34 (6) / 2008 / 506 / VI / JC / AB.

W dniu 22 grudnia 2008 r. Przedsiębiorstwo energetyczne złożyło wniosek znak: 791/2008 z dnia 19 grudnia 2007 r. (uzupełniony pismem znak: 8/2009 z dnia 8 stycznia 2009 r.) o zmianę zatwierdzonej taryfy dla ciepła, polegającą na zmianie cen i stawek opłat w grupach taryfowych A i C. Podwyżki zostały uzasadnione wyższymi kosztami zakupu miału węgla kamiennego oraz gazu ziemnego od dostawców tych paliw w stosunku do kosztów ich pozyskania uwzględnionych w kosztach, stanowiących podstawę kalkulacji cen i stawek opłat w obecnie obowiązującej taryfie dla ciepła. Wzrost kosztów pozyskania paliw, zużywanych do produkcji ciepła, stanowi okoliczność przewidzianą w § 27 ust. 1 rozporządzenia Ministra Gospodarki z dnia 9 października 2006 r. w sprawie szczegółowych zasad kształtowania i kalkulacji taryf oraz rozliczeń z tytułu zaopatrzenia w ciepło (Dz. U. z 2006 r. Nr 193, poz. 1423) - umożliwiającą zmianę zatwierdzonej przedsiębiorstwu energetycznemu taryfy dla ciepła.

Przedsiębiorstwo energetyczne składając wniosek o częściową zmianę taryfy dla ciepła skorzystało z przewidzianej w art. 155 Kpa możliwości wzruszenia decyzji ostatecznej. Zgodnie z tym przepisem decyzja ostateczna, na mocy której strona nabyła prawo, może być w każdym czasie, za jej zgodą zmieniona przez organ administracji publicznej, który ją wydał, jeżeli nie sprzeciwia się temu przepis szczególny oraz przemawia za tym interes społeczny lub słuszny interes strony.

W niniejszej sprawie wystąpiły wszystkie wymienione powyżej przesłanki umożliwiające zmianę decyzji, zatwierdzającej taryfę dla ciepła.

Mając powyższe na względzie uznałem, że zatwierdzenie wnioskowanych zmian jest zasadne.

W tym stanie rzeczy należało orzec, jak w sentencji.

POUCZENIE

1. Od niniejszej decyzji Przedsiębiorstwu energetycznemu przysługuje odwołanie do Sądu Okręgowego w Warszawie - Sądu Ochrony Konkurencji i Konsumentów - za moim pośrednictwem, w terminie dwutygodniowym od dnia jej doręczenia (art. 30 ust. 2 i 3 ustawy z dnia 10 kwietnia 1997 r. - Prawo energetyczne oraz art. 479^{46} pkt 1 i art. 479^{47} § 1 Kodeksu postępowania cywilnego).

2. Odwołanie od decyzji powinno czynić zadość wymaganiom przepisanym dla pisma procesowego oraz zawierać oznaczenie zaskarżonej decyzji i wartości przedmiotu sporu, przytoczenie zarzutów, zwięzłe ich uzasadnienie, wskazanie dowodów, a także zawierać wniosek o uchylenie albo o zmianę decyzji - w całości lub części (art. 479^{49} Kodeksu postępowania cywilnego). Odwołanie należy przesłać na adres Północno - Zachodniego Oddziału Terenowego Urzędu Regulacji Energetyki z siedzibą w Szczecinie - ul. Żubrów 3, 71-617 Szczecin.

3. Stosownie do art. 47 ust. 3 pkt 2, w związku z art. 31 ust. 3 pkt 2 i ust. 4 ustawy - Prawo energetyczne, zmiana taryfy zostanie skierowana do ogłoszenia na koszt Przedsiębiorstwa energetycznego w Dzienniku Urzędowym Województwa Zachodniopomorskiego.

4. Stosownie do art. 47 ust. 4 ustawy - Prawo energetyczne, Przedsiębiorstwo energetyczne wprowadza zmianę taryfy do stosowania nie wcześniej niż po upływie 14 dni i nie później niż do 45 dnia od dnia jej publikacji w Dzienniku Urzędowym Województwa Zachodniopomorskiego.

Z upoważnienia
Prezesa Urzędu Regulacji Energetyki

DYREKTOR
PÓŁNOCNO-ZACHODNIEGO ODDZIAŁU TERENOWEGO
Z SIEDZIBĄ W SZCZECINIE

Witold Kępa

Załącznik do informacji Prezesa URE
o decyzji Nr OSZ-4210-88(4)/2009/506/VI/AB
z dnia 13 stycznia 2009 r. (poz. 183)

Zmiana Taryfy dla ciepła
MIEJSKIE PRZEDSIĘBIORSTWO ENERGETYKI CIEPLNEJ SPÓŁKA Z O.O.
76-100 SŁAWNO UL. RAPACKIEGO 19A
Sławno, styczeń 2009 r.

W taryfie dla ciepła ustalonej przez Miejskie Przedsiębiorstwo Energetyki Cieplnej Sp. z o.o. w Sławnie, stanowiącej załącznik do Decyzji Prezesa Urzędu Regulacji Energetyki z dnia 12 sierpnia 2008 r. Nr OSZ-4210-34(6)/2008/506/VI/JC/AB, wprowadza się następującą zmianę:

W części IV w pkt 1 i 3 w miejsce dotychczasowych cen i stawek opłat dla Grup A i C wprowadza się następujące ceny i stawki opłat:

1. Grupa taryfowa A

L.p.	wyszczególnienie	jednostka miary	ceny i stawki opłat	
			Netto	brutto*
1.	cena za zamówioną moc cieplną	zł/MW/rok	29 003,50	35 384,26
		rata-zł/MW/m-c	2 416,96	2 948,69
2.	cena ciepła	zł/GJ	39,46	48,14
3.	cena nośnika ciepła	zł/m^3	12,35	15,07
4.	stawka opłaty stałej za usługi przesyłowe	zł/MW/rok	8 350,61	10 187,74
		rata-zł/MW/m-c	695,88	848,98
5.	stawka opłaty zmiennej za usługi przesyłowe	zł/GJ	13,78	16,81

*) uwzględniono podatek od towarów i usług (VAT) w wysokości 22%.

3. Grupa taryfowa C

L.p.	wyszczególnienie	jednostka miary	stawki opłat	
			Netto	brutto*
1.	stawka opłaty miesięcznej za zamówioną moc cieplną	zł/MW	4 168,98	5 086,16
2.	stawka opłaty za ciepło	zł/GJ	55,22	67,37

*) uwzględniono podatek od towarów i usług (VAT) w wysokości 22%.

Pozostała treść taryfy pozostaje bez zmian.

Poz. 184

INFORMACJA
Prezydenta Miasta Świnoujścia
z dnia 6 stycznia 2009 r.

w sprawie modernizacji operatu ewidencji gruntów i budynków - założenie ewidencji budynków i lokali dla obrębów ewidencyjnych 1, 2, 4, 15, 19 w jednostce ewidencyjnej Gmina - Miasto Świnoujście.

Na podstawie art. 24a ust. 4, 8, 9 i 12 ustawy z dnia 17 maja 1989 r. Prawo geodezyjne i kartograficzne (Dz. U. z 2005 r. Nr 240, poz. 2027 z późn. zm.) informuję, że:

§ 1. Projekt operatu opisowo-kartograficznego dotyczącego modernizacji operatu ewidencji gruntów i budynków, polegającej na założeniu ewidencji budynków i lokali dla obrębów ewidencyjnych nr 1, 2, 4, 15, 19 w jednostce ewidencyjnej Gmina - Miasto Świnoujście, wyłożony w dniach 11 grudnia 2008 r. do 5 stycznia 2009 r. w siedzibie Biura Geodety Miasta w Świnoujściu przy ulicy Wojska Polskiego 1/3, stał się z dniem 6 stycznia 2009 r. operatem ewidencji gruntów i budynków.

§ 2. Każdy, czyjego interesu prawnego dotyczą dane zawarte w ewidencji gruntów i budynków ujawnione w operacie opisowo - kartograficznym, może w terminie 30 dni od dnia ogłoszenia tej informacji w Dzienniku Urzędowym Województwa Zachodniopomorskiego zgłaszać zarzuty do tych danych, do Prezydenta Miasta Świnoujścia na adres: 72-600 Świnoujście ul. Wojska Polskiego 1/5.

§ 3. Zarzuty zgłoszone po terminie określonym w § 2 będą traktowane jako wnioski o zmianę danych objętych ewidencją gruntów i budynków.

PREZYDENT MIASTA

Janusz Żmurkiewicz

Poz. 185

INFORMACJA
Starosty Myśliborskiego
z dnia 15 stycznia 2009 r.

Na podstawie art. 13 pkt 10 ustawy z dnia 20 lipca 2000 r. o ogłaszaniu aktów normatywnych i niektórych innych aktów prawnych (Dz. U. z 2007 r. Nr 68, poz. 449) oraz art. 24a ust. 8 ustawy z dnia 17 maja 1989 r. Prawo geodezyjne i kartograficzne (Dz. U. z 2005 r. Nr 240, poz. 2027 z późn. zm.) Starosta Myśliborski informuje, że projekt operatu opisowo - kartograficznego modernizacji ewidencji gruntów i budynków obrębu Wierzbnica z dniem 6 stycznia 2009 r. stał się operatem ewidencji gruntów i budynków obrębu Wierzbnica gmina Myślibórz.

Każdy, czyjego interesu prawnego dotyczą dane zawarte w ewidencji gruntów i budynków ujawnione w operacie opisowo - kartograficznym, może w terminie 30 dni od dnia ogłoszenia w Dzienniku Urzędowym Województwa Zachodniopomorskiego informacji, o której mowa w § 1, zgłaszać zarzuty do tych danych.

Zarzuty zgłoszone po terminie będą traktowane jak wnioski o zmianie danych objętych ewidencją gruntów i budynków.

STAROSTA

Andrzej Potyra

Poz. 186

ZARZĄDZENIE NR Or. ASK-0135-191/09
Starosty Kamieńskiego
z dnia 15 stycznia 2009 r.

w sprawie ustalenia średniego miesięcznego kosztu utrzymania dziecka w placówkach opiekuńczo-wychowawczych na terenie Powiatu Kamieńskiego.

Na podstawie art. 86 ust. 7 ustawy z dnia 12 marca 2004 r. o pomocy społecznej (t.j. Dz. U. z 2008 r. Nr 115, poz. 728, Nr 171, poz. 1056) zarządzam, co następuje:

§ 1. Ustalam średni miesięczny koszt utrzymania dziecka w roku 2009 w placówkach opiekuńczo-wychowawczych na terenie Powiatu Kamieńskiego w wysokości:

1) w Domu Dziecka w Wisełce - 2 641,64 zł;
2) w Domu Dziecka w Lubinie - 2 823,67 zł.

§ 2. Średni miesięczny koszt, o którym mowa w § 1 zostanie ogłoszony w Dzienniku Urzędowym Województwa Zachodniopomorskiego.

§ 3. Wykonanie Zarządzenia powierza się Kierownikowi Powiatowego Centrum Pomocy Rodzinie w Kamieniu Pomorskim oraz Dyrektorom placówek opiekuńczo-wychowawczych działających na terenie Powiatu Kamieńskiego.

STAROSTA

Paweł Czapkin

Poz. 187

ZARZĄDZENIE NR 1/2009
Regionalnego Dyrektora Ochrony Środowiska w Szczecinie
z dnia 9 stycznia 2009 r.

zmieniające rozporządzenia w sprawie rezerwatów przyrody.

Na podstawie art. 13 ust. 3 ustawy z dnia 16 kwietnia 2004 r. o ochronie przyrody (Dz. U. Nr 92, poz. 880; z 2005 r. Nr 113, poz. 954; Nr 130, poz. 1083; z 2007 r. Nr 75, poz. 493, Nr 176, poz. 1238 i Nr 181, poz. 1286 oraz z 2008 r. Nr 154, poz. 958, Nr 199, poz. 1227 i Nr 201, poz. 1237) zarządza się, co następuje.

§ 1. W rozporządzeniu Nr 32/2008 Wojewody Zachodniopomorskiego z dnia 12 sierpnia 2008 r. w sprawie rezerwatu przyrody „Wrzosowiska Cedyńskie im. inż. Wiesława Czyżewskiego" (Dz. Urz. Woj. Zachodniopomorskiego Nr 73, poz. 1593) wprowadza się następujące zmiany:

1) § 1 rozporządzenia otrzymuje brzmienie: „Rezerwat przyrody pod nazwą „Wrzosowiska Cedyńskie im. inż. Wiesława Czyżewskiego", zwany dalej „rezerwatem", obejmuje obszar wysoczyzny dennomorenowej o bardzo urozmaiconej rzeźbie terenu o powierzchni 72,0191 ha położony w gminie Cedynia, w powiecie gryfińskim, w województwie zachodniopomorskim";
2) skreśla się § 6 rozporządzenia;
3) w § 7 rozporządzenia dodaje się przypis w brzmieniu: „Niniejsze rozporządzenie było poprzedzone zarządzeniem Ministra Leśnictwa i Przemysłu Drzewnego z dnia 11 kwietnia 1985 r. w sprawie uznania za rezerwat przyrody (M.P. Nr 7, poz. 60), które na podstawie art. 157 ustawy z dnia 16 kwietnia 2004 r. o ochronie przyrody (Dz. U. Nr 92, poz. 880, z późn. zm.) traci moc z dniem wejścia w życie niniejszego rozporządzenia. Na podstawie art. 153 ustawy o ochronie przyrody, formy ochrony przyrody utworzone lub wprowadzone przed dniem wejścia w życie ustawy staja się formami ochrony w rozumieniu niniejszej ustawy";
4) załącznik nr 1 do rozporządzenia Nr 32/2008 Wojewody Zachodniopomorskiego z dnia 12 sierpnia 2008 r. otrzymuje brzmienie jak załącznik do niniejszego zarządzenia.

§ 2. W rozporządzeniu Nr 34/2008 Wojewody Zachodniopomorskiego z dnia 12 sierpnia 2008 r. w sprawie rezerwatu przyrody „Źródlisko Skrzypowe" (Dz. Urz. Woj. Zachodniopomorskiego Nr 73, poz. 1595) wprowadza się następujące zmiany:

1) § 1 rozporządzenia otrzymuje brzmienie: „Rezerwat przyrody pod nazwą „Źródlisko Skrzypowe", zwany dalej „rezerwatem", obejmuje obszar doliny rzeki Kaczynki porośniętej lasem z bogactwem okresowo zalewanych zbiorowisk leśnych. Rezerwat zajmuje obszar o powierzchni 1,1435 ha położony w gminie Bierzwnik, w powiecie choszczeńskim, w województwie zachodniopomorskim";
2) skreśla się § 6 rozporządzenia;
3) w § 7 rozporządzenia dodaje się przypis w brzmieniu: „Niniejsze rozporządzenie było poprzedzone zarządzeniem Ministra Leśnictwa i Przemysłu Drzewnego z dnia 11 kwietnia 1985 r. w sprawie uznania za rezerwat przyrody (M.P. Nr 7, poz. 60), które na podstawie art. 157 ustawy z dnia 16 kwietnia 2004 r. o ochronie przyrody (Dz. U. Nr 92, poz. 880, z późn. zm.) traci moc z dniem wejścia w życie niniejszego rozporządzenia. Na podstawie art. 153 ustawy o ochronie przyrody, formy ochrony przyrody utworzone lub wprowadzone przed dniem wejścia w życie ustawy staja się formami ochrony w rozumieniu niniejszej ustawy".

§ 3. Zarządzenie wchodzi w życie po upływie 14 dni od dnia ogłoszenia w Dzienniku Urzędowym Województwa Zachodniopomorskiego.

p.o. REGIONALNEGO DYREKTORA
OCHRONY ŚRODOWISKA
W SZCZECINIE

Dorota Janicka

Załącznik do zarządzenia Nr 1/2009
Regionalnego Dyrektora Ochrony Środowiska w Szczecinie
z dnia 9 stycznia 2009 r. (poz. 187)

Numery działek ewidencyjnych wchodzące w skład rezerwatu przyrody „Wrzosowiska Cedyńskie im. inż. Wiesława Czyżewskiego"

Lp.	Nr działki ewidencyjnej	Powierzchnia [ha]	Obręb	Typ użytku	Oddział leśny[1]	Właściciel działki
1.	226/2	7,8991	Stara Rudnica	N	226c	Skarb Państwa/Państwowe Gospodarstwo Leśne – Lasy Państwowe/Nadleśnictwo Mieszkowice
2.	227	64,1200		N	227a	
Suma: 72,0191						

[1] Nadleśnictwa Mieszkowice według Planu Urządzenia Lasu na lata 2004-2013.

Poz. 188

ZARZĄDZENIE NR 2/2009
Regionalnego Dyrektora Ochrony Środowiska w Szczecinie
z dnia 9 stycznia 2009 r.

zmieniające rozporządzenie w sprawie uznania za rezerwat przyrody „Strzaliny koło Tuczna".

Na podstawie art. 13 ust. 3 ustawy z dnia 16 kwietnia 2004 r. o ochronie przyrody (Dz. U. Nr 92, poz. 880; z 2005 r. Nr 113, poz. 954; Nr 130, poz. 1083; z 2007 r. Nr 75, poz. 493, Nr 176, poz. 1238 i Nr 181, poz. 1286 oraz z 2008 r. Nr 154, poz. 958, Nr 199, poz. 1227 i Nr 201, poz. 1237) zarządza się, co następuje.

§ 1. W rozporządzeniu Nr 26/2008 Wojewody Zachodniopomorskiego z dnia 3 czerwca 2008 r. w sprawie uznania za rezerwat przyrody „Strzaliny koło Tuczna" (Dz. Urz. Woj. Zachodniopomorskiego Nr 55, poz. 1244) wprowadza się następujące zmiany:

1) załącznik nr 1 do rozporządzenia Nr 26/2008 Wojewody Zachodniopomorskiego z dnia 3 czerwca 2008 r. otrzymuje brzmienie jak załącznik nr 1 do niniejszego zarządzenia;
2) załącznik nr 2 do rozporządzenia Nr 26/2008 Wojewody Zachodniopomorskiego z dnia 3 czerwca 2008 r. otrzymuje brzmienie jak załącznik nr 2 do niniejszego zarządzenia.

§ 2. Zarządzenie wchodzi w życie po upływie 14 dni od dnia ogłoszenia w Dzienniku Urzędowym Województwa Zachodniopomorskiego.

p.o. REGIONALNEGO DYREKTORA
OCHRONY ŚRODOWISKA
W SZCZECINIE

Dorota Janicka

Załączniki do zarządzenia Nr 2/2009
Regionalnego Dyrektora Ochrony Środowiska w Szczecinie
z dnia 9 stycznia 2009 r. (poz. 188)

Załącznik nr 1

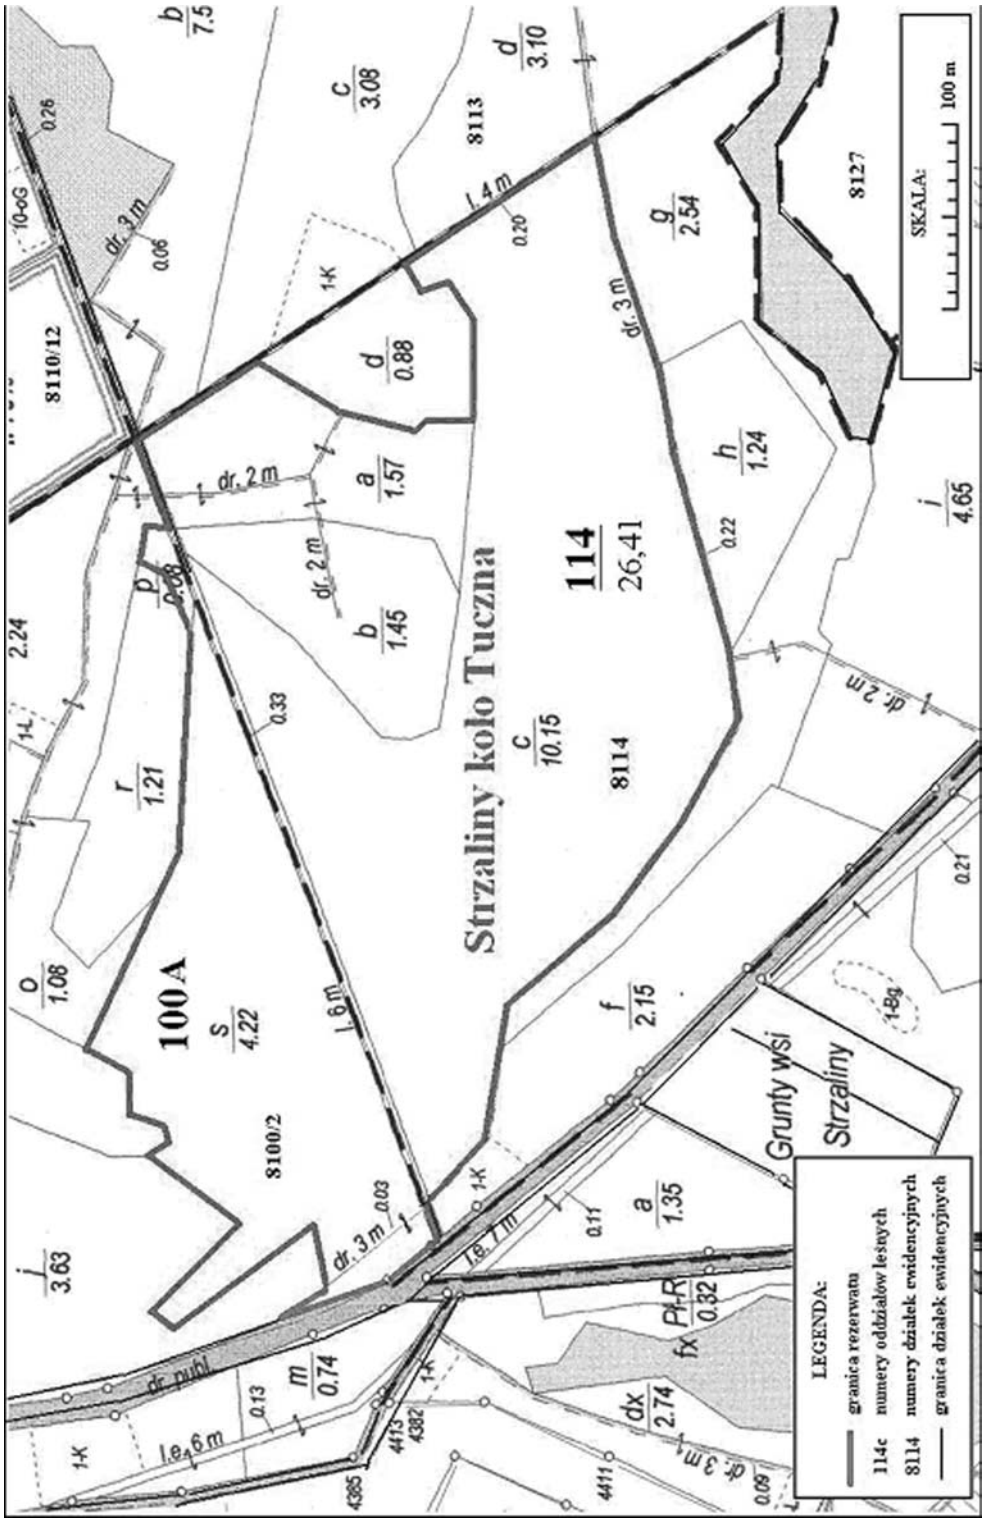
Numery działek ewidencyjnych wchodzące w skład rezerwatu przyrody „Strzaliny koło Tuczna"

Podział geodezyjny		Gmina	Obręb ewidencyjny	Typ użytku	Oddział leśny[1]	Właściciel działki
Nr działki ewidencyjnej	Powierzchnia [ha]					
8100/2 (część)[2]	4,33	Tuczno	Strzaliny	Ls	100 Ap 100 A ~b 100 As	Skarb Państwa - Państwowe Gospodarstwo Leśne Lasy Państwowe: Nadleśnictwo Tuczno
8114 (część)[2]	13,50			Ls	114 a-c, ~c (część)[2]	
Suma: 17,83						

[1] Nadleśnictwa Tuczno według Planu Urządzenia Lasu na lata 2005-2014.
[2] według mapy stanowiącej załącznik nr 2 do rozporządzenia.

Załącznik nr 2

Granice rezerwatu przyrody „Strzaliny koło Tuczna"



Poz. 189

ZARZĄDZENIE NR 3/2009
Regionalnego Dyrektora Ochrony Środowiska w Szczecinie
z dnia 9 stycznia 2009 r.

w sprawie ustanowienia zadań ochronnych dla rezerwatu przyrody „Wrzosowisko Sowno".

Na podstawie art. 22 ust. 2 pkt 2 ustawy z dnia 16 kwietnia 2004 r. o ochronie przyrody (Dz. U. Nr 92, poz. 880; z 2005 r. Nr 113, poz. 954; Nr 130, poz. 1083; z 2007 r. Nr 75, poz. 493, Nr 176, poz. 1238 i Nr 181, poz. 1286 oraz z 2008 r. Nr 154, poz. 958, Nr 199, poz. 1227 i Nr 201, poz. 1237) zarządza się, co następuje.

§ 1. Ustanawia się na rok zadania ochronne dla rezerwatu przyrody „Wrzosowisko Sowno", zwanego dalej „rezerwatem".

§ 2. Zadania ochronne, o których mowa w § 1, obejmują:

1) identyfikację i ocenę istniejących i potencjalnych zagrożeń wewnętrznych i zewnętrznych oraz sposoby eliminacji lub ograniczania tych zagrożeń i ich skutków, które określone zostały w załączniku nr 1 do zarządzenia;
2) opis sposobów ochrony czynnej ekosystemów, z podaniem rodzaju, rozmiaru i lokalizacji poszczególnych zadań, które określone zostały w załączniku nr 2 do zarządzenia;
3) wskazanie obszarów objętych ochroną czynną, ścisłą i krajobrazową.

§ 3. Obszar rezerwatu objęty jest ochroną czynną.

§ 4. Zarządzenie wchodzi w życie z dniem podpisania.

p.o. REGIONALNEGO DYREKTORA
OCHRONY ŚRODOWISKA
W SZCZECINIE

Dorota Janicka

Załączniki do zarządzenia Nr 3/2009
Regionalnego Dyrektora Ochrony Środowiska w Szczecinie
z dnia 9 stycznia 2009 r. (poz. 189)

Załącznik nr 1

Identyfikacja i ocena istniejących i potencjalnych zagrożeń wewnętrznych i zewnętrznych oraz sposoby eliminacji lub ograniczania tych zagrożeń i ich skutków

Lp.	Identyfikacja i ocena istniejących i potencjalnych zagrożeń wewnętrznych i zewnętrznych	Sposoby eliminacji lub ograniczania zagrożeń ich skutków
1.	Ekspansja trzciny, trzęślicy oraz drzew i zakrzaczeń na torfowisku, powodujące zanik charakterystycznych chronionych, rzadkich i zagrożonych roślin stanowiących główny cel rezerwatu.	Mechaniczna wycinanie zarośli wierzbowych oraz nalotu drzew. Koszenie wymęczające trzciny oraz wysokich kęp trzęślicy. wywiezienie pozyskanej biomasy poza teren rezerwatu.

2.	Wszelkie zmiany stosunków wodnych związane zarówno z odwadnianiem jak i ze spiętrzaniem wody w części południowej rezerwatu.	Dopuszczenie regulacji stosunków wodnych jedynie ze względu na kształtowanie warunków hydrologicznych odpowiadających potrzebom rezerwatu poprzez przywrócenie trwałej zastawki na kanale odprowadzającym wodę, zlokalizowanym w południowej części rezerwatu.

Załącznik nr 2

Opis sposobów ochrony czynnej ekosystemów, z podaniem rodzaju, rozmiaru i lokalizacji poszczególnych zadań

Lp.	Rodzaj i rozmiar zadań ochronnych	Lokalizacja zadań ochronnych
1.	Usuwanie łozowiska (usunięcie zarośli wierzbowych) ręcznie lub sprzętem specjalnie przystosowanym do pracy na torfowiskach oraz wyniesienie wyciętej biomasy poza rezerwat. Termin zabiegu: w okresie zimowym. Rozpoczęcie 1.01.2009 r. Powierzchnia zabiegu: 2 ha.	Działka ewidencyjna nr 127 obręb Krężel.
2.	Usuwanie nalotu drzew z mszarów oraz wyniesienie wyciętej biomasy poza rezerwat. Termin zabiegu: w okresie zimowym. Rozpoczęcie 1.01.2009 r. Powierzchnia zabiegu: 2 ha.	Działka ewidencyjna nr 43/1 obręb Sowno.
3.	Koszenie wymęczające trzciny- ręczne wycinanie zielonych pędów trzciny oraz wyniesienie wyciętej biomasy poza rezerwat. Termin zabiegu: wykonanie dwukrotne w okresie sezonu wegetacyjnego: czerwiec-lipiec oraz wrzesień 2009 r. Powierzchnia zabiegu: 2 ha (2x).	Działka ewidencyjna nr 25/2 Obręb Sowno oraz nr 127 obręb Krężel.
4.	Wycinanie wysokich kęp-cokołów trzęślicy do 1/2 lub 1/3 wysokości za pomocą pilarki lub kosiarki tarczowej oraz ręczne wyniesienie wyciętej biomasy poza rezerwat. Termin zabiegu: okresie zimowym. Rozpoczęcie 1.01.2009 r. Powierzchnia zabiegu: 4 ary.	Działka ewidencyjna nr 127 obręb Krężel.

Poz. 190

ZARZĄDZENIE NR 4/2009
Regionalnego Dyrektora Ochrony Środowiska w Szczecinie
z dnia 9 stycznia 2009 r.

zmieniające rozporządzenie w sprawie rezerwatu przyrody „Torfowisko Konotop".

Na podstawie art. 13 ust. 3 ustawy z dnia 16 kwietnia 2004 r. o ochronie przyrody (Dz. U. Nr 92, poz. 880; z 2005 r. Nr 113, poz. 954; Nr 130, poz. 1083; z 2007 r. Nr 75, poz. 493, Nr 176, poz. 1238 i Nr 181, poz. 1286 oraz z 2008 r. Nr 154, poz. 958, Nr 199, poz. 1227 i Nr 201, poz. 1237) zarządza się, co następuje.

§ 1. W rozporządzeniu Nr 45/2007 Wojewody Zachodniopomorskiego z dnia 3 sierpnia 2007 r. w sprawie rezerwatu przyrody (Dz. Urz. Woj. Zachodniopomorskiego Nr 91, poz. 1563) wprowadza się następujące zmiany:

1) § 1 rozporządzenia otrzymuje brzmienie:
„§ 1. Rezerwat przyrody pod nazwą „Torfowisko Konotop", zwany dalej „rezerwatem" obejmuje obszar o łącznej powierzchni 65,85 ha położony w obrębach ewidencyjnych Wygon, Zatom i Barnimie w gminach Drawno i Bierzwnik, w powiecie choszczeńskim, w województwie zachodniopomorskim.
2. Otulina rezerwatu obejmuje powierzchnię 215,99 ha, położoną w gminach Drawno i Bierzwnik, w powiecie choszczeńskim, w województwie zachodniopomorskim.";
2) § 3 rozporządzenia otrzymuje brzmienie:
„§ 3. Celem ochrony przyrody w rezerwacie jest zachowanie torfowiska pojeziernego wypełniającego rynnę wypływającego się jeziora Konotop wraz z licznymi chronionymi i rzadkimi gatunkami roślin, w tym: bażyny czarnej, skrzypu pstrego, selernicy żyłkowatej, turzycy bagiennej, wełnianki szerokolistnej, rosiczek: okrągłolistnej, długolistnej i pośredniej, narecznicy grzebieniastej, kruszczyka błotnego, torfowców oraz zwierząt, w tym: żurawia i brodźca samotnego";
3) § 4 pkt 3 rozporządzenia otrzymuje brzmienie:
3) „ze względu na główny typ ekosystemu:
– typ: torfowiskowy,
– podtyp: torfowisk niskich i przejściowych";
4) skreśla się § 6 rozporządzenia;
5) załącznik nr 1 do rozporządzenia Nr 45/2007 Wojewody Zachodniopomorskiego z dnia 3 sierpnia 2007 r. otrzymuje brzmienie jak załącznik nr 1 do niniejszego zarządzenia;
6) załącznik nr 2 do rozporządzenia Nr 45/2007 Wojewody Zachodniopomorskiego z dnia 3 sierpnia 2007 r. otrzymuje brzmienie jak załącznik nr 2 do niniejszego zarządzenia;
7) załącznik nr 3 do rozporządzenia Nr 45/2007 Wojewody Zachodniopomorskiego z dnia 3 sierpnia 2007 r. otrzymuje brzmienie jak załącznik nr 3 do niniejszego zarządzenia.

§ 2. Traci moc rozporządzenie Nr 14/1998 Wojewody Gorzowskiego z dnia 10 grudnia 1998 r. w sprawie uznania niektórych powierzchni za użytki ekologiczne (Dz. Urz. Woj. Gorzowskiego Nr 20, poz. 268) w części dotyczącej lp. 129-138 załącznika nr 1 do rozporządzenia.

§ 3. Traci moc rozporządzenie Wojewody Zachodniopomorskiego Nr 35/2008 z dnia 12 sierpnia 2008 r. w sprawie rezerwatu przyrody „Torfowisko Konotop" (Dz. Urz. Woj. Zachodniopomorskiego Nr 73, poz. 1596).

§ 4. Zarządzenie wchodzi w życie po upływie 14 dni od dnia ogłoszenia w Dzienniku Urzędowym Województwa Zachodniopomorskiego.

p.o. REGIONALNEGO DYREKTORA
OCHRONY ŚRODOWISKA
W SZCZECINIE

Dorota Janicka

Załączniki do zarządzenia Nr 4/2009
Regionalnego Dyrektora Ochrony Środowiska w Szczecinie
z dnia 9 stycznia 2009 r. (poz. 190)

Załącznik nr 1

Numery działek ewidencyjnych wchodzących w skład rezerwatu przyrody „Torfowisko Konotop"

Lp.	Nr działki geodezyjnej	Oddział leśny	Powierzchnia [ha]	Gmina	Obręb	Nadleśnictwo	Właściciel
1.	67	67 a[1]	9,11	Bierzwnik	Wygon	Bierzwnik	Skarb Państwa
2.	108/1	108 a[1]	1,94	Bierzwnik	Wygon	Bierzwnik	
3.	347/1	347 g[2]	0,76	Drawno	Barnimie	Drawno	
4.	348/1	348 d, f, g, h[2]	9,28	Drawno	Barnimie	Drawno	
5.	349	349 b, f, g[2]	3,92	Drawno	Barnimie	Drawno	
6.	350/1	350 a, f[2]	3,90	Drawno	Barnimie	Drawno	
7.	372/1	372 c[2]	2,10	Drawno	Barnimie	Drawno	
8.	373/1	373 f, ~f[2]	4,14	Drawno	Barnimie	Drawno	
9.	374/1	374 a, c, ~c, ~d[2]	8,94	Drawno	Barnimie	Drawno	
10.	391/1	391 d[2]	2,22	Drawno	Barnimie	Drawno	
11.	392/1	392 b[2]	5,66	Drawno	Barnimie	Drawno	
12.	301		13,88	Bierzwnik	Wygon		
Suma:			**65,85**				

[1] Nadleśnictwa Bierzwnik według Planu Urządzenia Lasu na lata 2004-2013.
[2] Nadleśnictwa Drawno według Planu Urządzenia Lasu na lata 2002-2011.

Załącznik nr 2

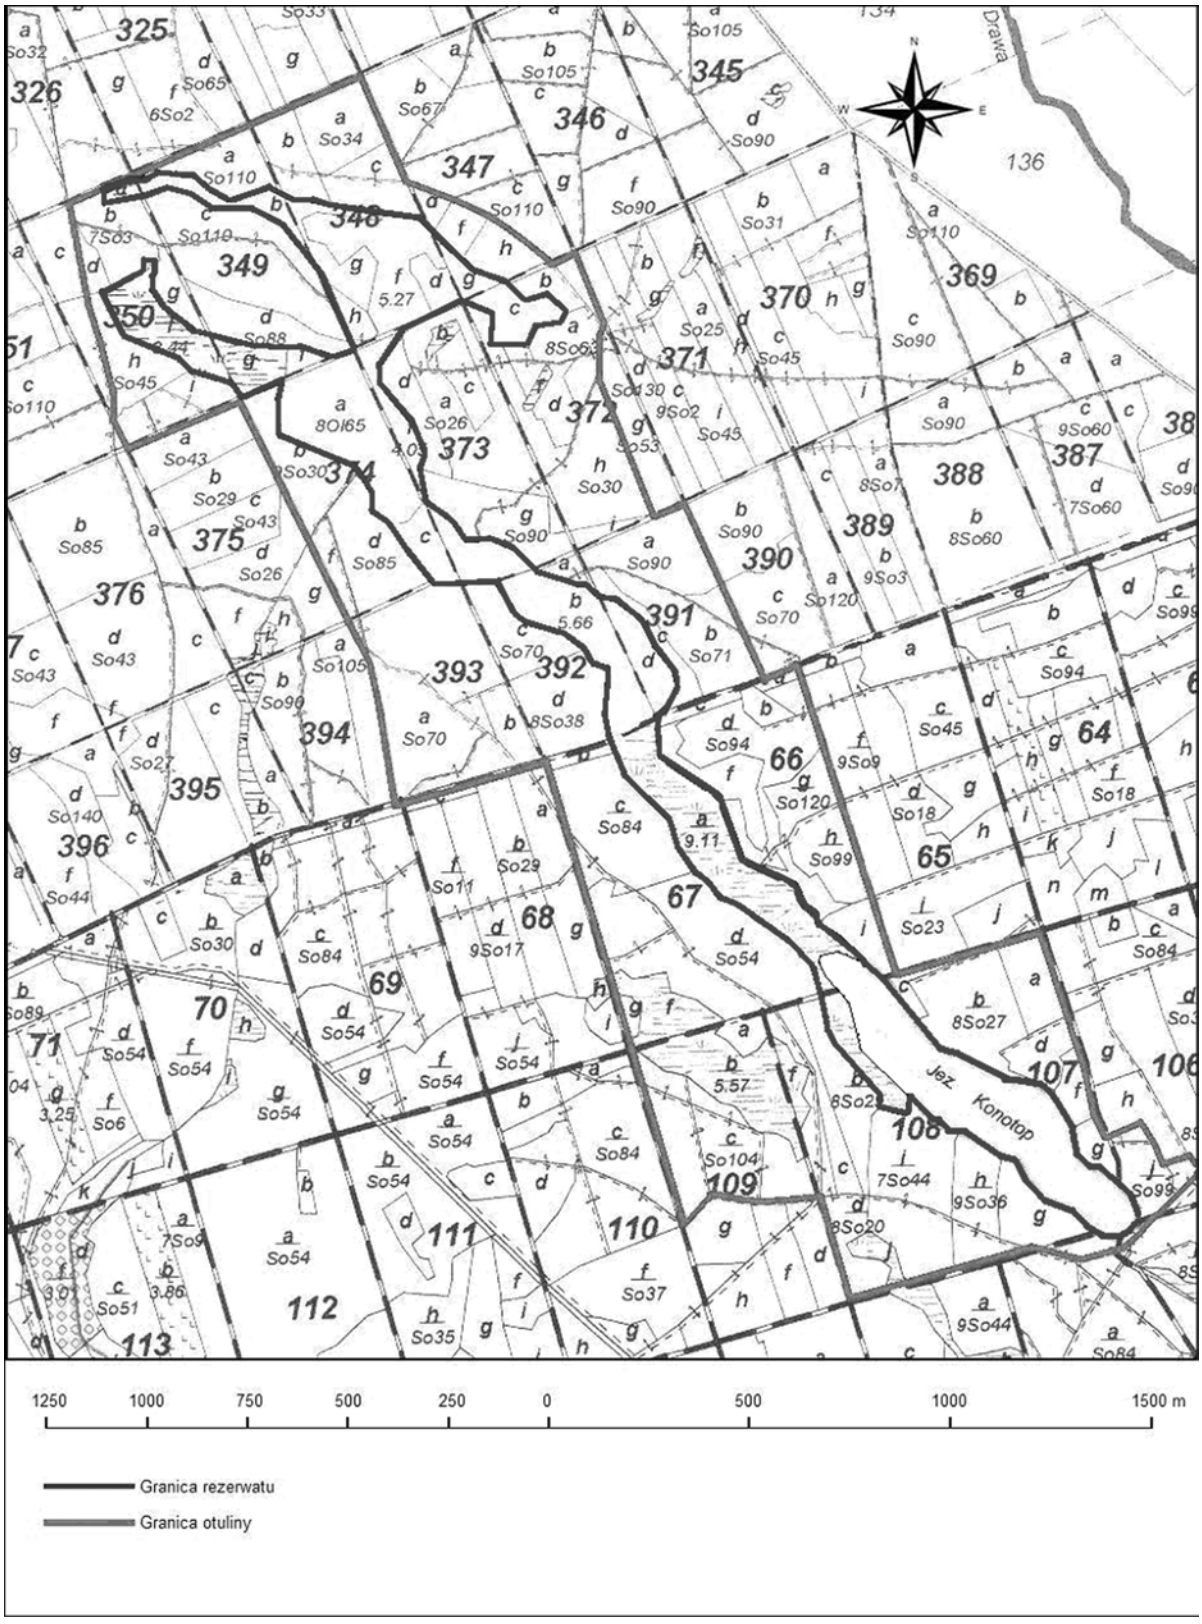
Numery działek ewidencyjnych wchodzących w skład otuliny rezerwatu przyrody „Torfowisko Konotop"

Lp.	Nr działki geodezyjnej	Oddział leśny	Powierzchnia [ha]	Gmina	Obręb	Nadleśnictwo	Właściciel
1.	66	66 (cały)[1]	19,52	Drawno	Zatom	Bierzwnik	Skarb Państwa
2.	67	67 b, c, d, f, g, ~a, ~b, ~c[2]	22,84	Bierzwnik	Wygon	Bierzwnik	Skarb Państwa
3.	106	106 j (część)[3], ~b, ~c[1]	2,68	Drawno	Zatom	Bierzwnik	Skarb Państwa
4.	107	107 (cały)[1]	14,39	Drawno	Zatom	Bierzwnik	Skarb Państwa
5.	108/1	108 b, c, d, f, g, h, i, j, ~a, ~b, ~c[2]	25,63	Bierzwnik	Wygon	Bierzwnik	Skarb Państwa
6.	109	109 a, b, c, ~a, ~c, ~d[2]	15,46	Bierzwnik	Wygon	Bierzwnik	Skarb Państwa
7.	150/1	150 b (część)[1]	0,14	Drawno	Zatom	Bierzwnik	Skarb Państwa
8.	151	151 a (część)[2]	0,66	Bierzwnik	Wygon	Bierzwnik	Skarb Państwa
9.	347/1	347 d, f, h[1]	3,54	Drawno	Barnimie	Drawno	Skarb Państwa
10.	348/1	348 a, b, c, ~a, ~b[1]	9,38	Drawno	Barnimie	Drawno	Skarb Państwa
11.	349	349 a, c, d, ~a, ~b, ~c, ~d, ~f[1]	15,24	Drawno	Barnimie	Drawno	Skarb Państwa
12.	350/1	350 b, d, g, h (część)[3], i, ~a, ~b, ~c, ~d (część)[3], ~f, ~g[1]	11,48	Drawno	Barnimie	Drawno	Skarb Państwa
13.	372/1	372 a (część)[3], b, d, f, h, i, ~a, ~b, ~c, ~d (część)[3]	14,50	Drawno	Barnimie	Drawno	Skarb Państwa
14.	373/1	373 a, b, c, d, g, ~a, ~b, ~c, ~d[1]	16,03	Drawno	Barnimie	Drawno	Skarb Państwa
15.	374/1	374 b, ~f[1]	3,85	Drawno	Barnimie	Drawno	Skarb Państwa
16.	374/2	374 d, f, ~a, ~b[2]	5,50	Bierzwnik	Wygon	Drawno	Skarb Państwa
17.	391/1	391 a, b, c, ~a, ~b, ~c[1]	11,15	Drawno	Barnimie	Drawno	Skarb Państwa
18.	392/1	392 a, ~a, ~b, ~c[1]	0,68	Drawno	Barnimie	Drawno	Skarb Państwa
19.	392/2	392 c, d[2]	7,50	Bierzwnik	Barnimie	Drawno	Skarb Państwa
20.	393	393 (cały)[2]	15,82	Bierzwnik	Wygon	Drawno	Skarb Państwa
Suma:			**215,99**				

[1] Nadleśnictwa Bierzwnik według Planu Urządzenia Lasu na lata 2004-2013.
[2] Nadleśnictwa Drawno według Planu Urządzenia Lasu na lata 2002-2011.
[3] według załącznika nr 3 do rozporządzenia.

Załącznik nr 3

Granice rezerwatu przyrody „Torfowisko Konotop" i jego otuliny



Poz. 191

ZARZĄDZENIE NR 5/2009
Regionalnego Dyrektora Ochrony Środowiska w Szczecinie
z dnia 9 stycznia 2009 r.

w sprawie rezerwatu przyrody „Glinki".

Na podstawie art. 13 ust. 3 ustawy z dnia 16 kwietnia 2004 r. o ochronie przyrody (Dz. U. Nr 92, poz. 880; z 2005 r. Nr 113, poz. 954; Nr 130, poz. 1083; z 2007 r. Nr 75, poz. 493, Nr 176, poz. 1238 i Nr 181, poz. 1286 oraz z 2008 r. Nr 154, poz. 958, Nr 199, poz. 1227 i Nr 201, poz. 1237) zarządza się, co następuje.

§ 1. Rezerwat przyrody pod nazwą „Glinki", zwany dalej „rezerwatem", obejmuje obszar ekosystemów leśnych o łącznej powierzchni 25,0403 ha, zlokalizowany na terenie gminy Wałcz, w powiecie wałeckim, w województwie zachodniopomorskim.

§ 2. 1. Numery działek ewidencyjnych wchodzące w skład rezerwatu wymienione zostały w załączniku nr 1 do zarządzenia.

2. Granice rezerwatu określa mapa, stanowiąca załącznik nr 2 do zarządzenia.

§ 3. Celem ochrony w rezerwacie jest zachowanie fragmentu lasu liściastego zróżnicowanego na zespoły: subatlantycki nizinny las dębowo-grabowy Stellario holosteae-Carpinetum betuli, żyzną buczynę niżową typu pomorskiego Galio odorati-Fagetum, kwaśną buczynę niżową Luzulo pilosae-Fagetum i łozowiska Salicetum pentandro-cinereae, z licznymi drzewami pomnikowymi.

§ 4. Określa się dla rezerwatu:

1) rodzaj rezerwatu przyrody: leśny;
2) ze względu na dominujący przedmiot ochrony:
   – typ: fitocenotyczny,
   – podtyp: zbiorowisk leśnych;
3) ze względu na główny typ ekosystemu:
   – typ: leśny i borowy,
   – podtyp: lasów nizinnych.

§ 5. Nadzór nad rezerwatem sprawuje Nadleśniczy Nadleśnictwa Wałcz.

§ 6. Niniejsze zarządzenie było poprzedzone zarządzeniem Ministra Leśnictwa i Przemysłu Drzewnego z dnia 12 lipca 1974 r. w sprawie uznania za rezerwat przyrody (M.P. Nr 28, poz. 172), które na podstawie art. 157 ustawy z dnia 16 kwietnia 2004 r. o ochronie przyrody (Dz. U. Nr 92, poz. 880, z późn. zm.) traci moc z dniem wejścia w życie niniejszego zarządzenia. Na podstawie art. 153 ustawy o ochronie przyrody, formy ochrony utworzone lub wprowadzone przed dniem wejścia w życie ustawy, w tym rezerwat przyrody „Glinki", stają się formami ochrony przyrody w rozumieniu niniejszej ustawy.

§ 7. Zarządzenie wchodzi w życie po upływie 14 dni od dnia ogłoszenia w Dzienniku Urzędowym Województwa Zachodniopomorskiego.

p.o. REGIONALNEGO DYREKTORA
OCHRONY ŚRODOWISKA
W SZCZECINIE

Dorota Janicka

Załączniki do zarządzenia Nr 5/2009
Regionalnego Dyrektora Ochrony Środowiska w Szczecinie
z dnia 9 stycznia 2009 r. (poz. 191)

Załącznik nr 1

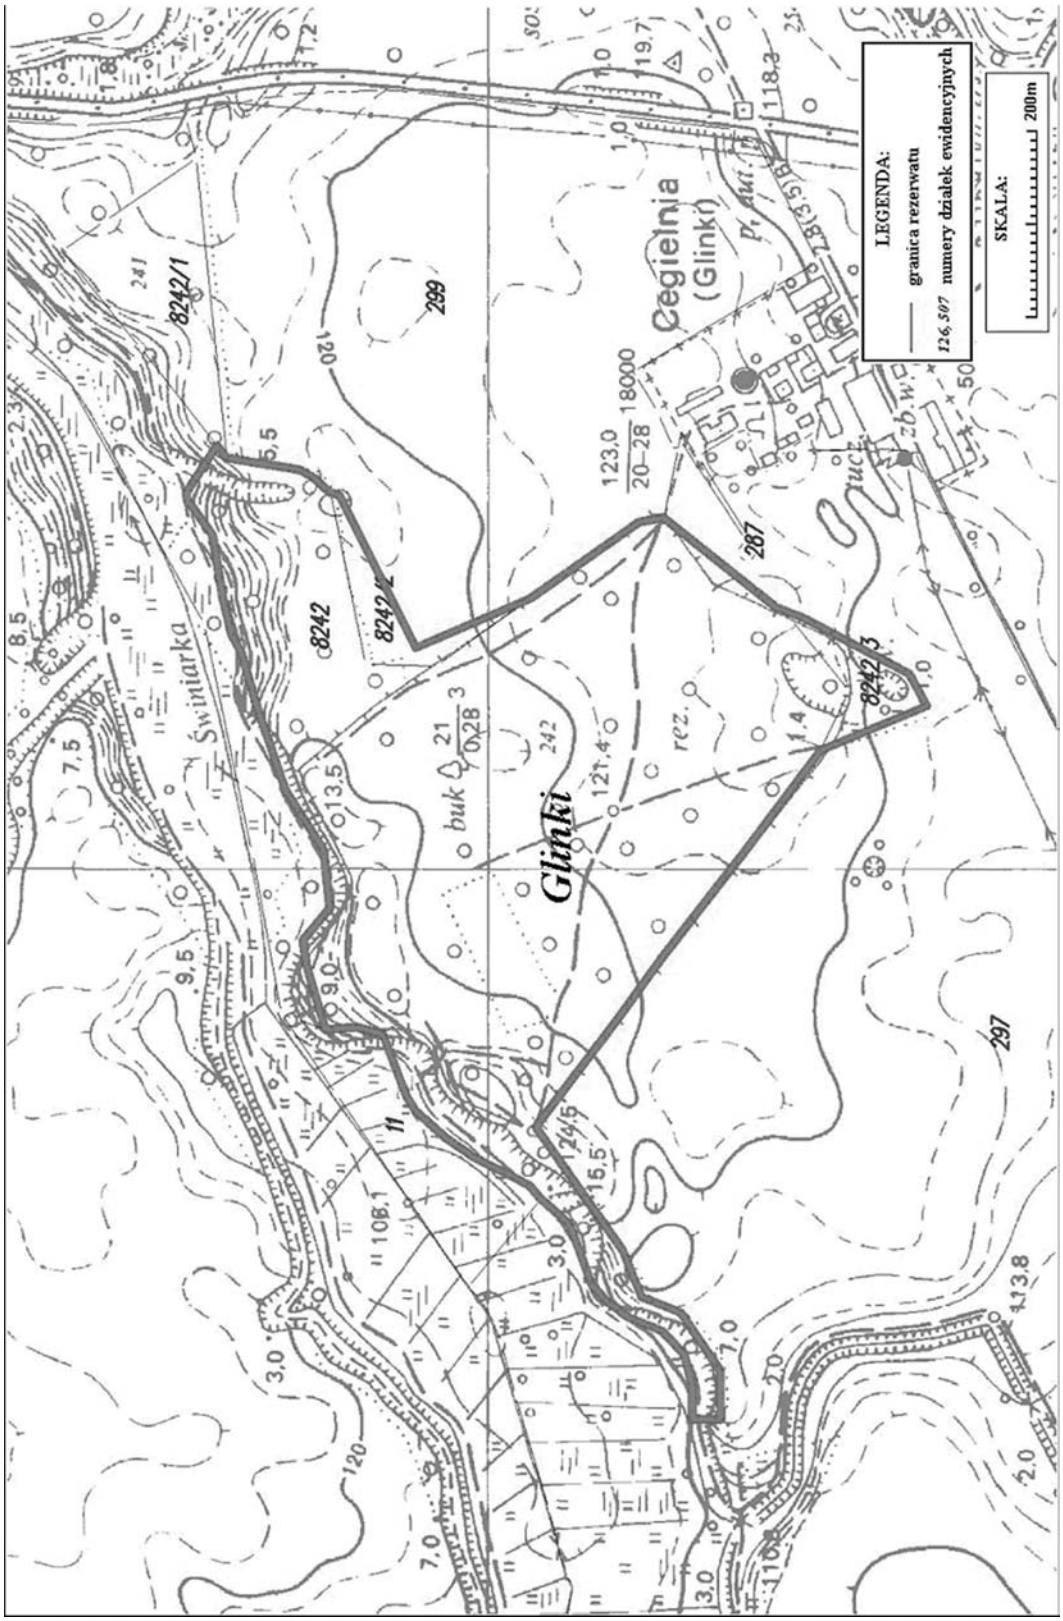
Numery działek ewidencyjnych wchodzących w skład rezerwatu przyrody „Glinki"

Lp.	Nr działki ewidencyjnej (obręb Karsibór)[1]	Powierzchnia działki [ha]	Oddział leśny Nadleśnictwa Wałcz[2]	Powierzchnia oddziału leśnego [ha]	Właściciel działki/zarządca
1.	8242	23,7200	242 f	4,8300	Skarb Państwa - Państwowe Gospodarstwo Leśne Lasy Państwowe Nadleśnictwo Wałcz
2.			242 g	2,3500	
3.			242 i	15,7000	
4.			242 j	0,8400	
5.	8242/2	0,6700	242 h	0,6700	
6.	8242/3	0,6503	242 k	0,65003	
Suma: 25,0403 ha					

[1] w gminie Wałcz
[2] według Planu Urządzenia Lasu na lata 2005-2014.

Załącznik nr 2

Granice rezerwatu przyrody „Glinki"



Poz. 192

ZARZĄDZENIE NR 6/2009
Regionalnego Dyrektora Ochrony Środowiska w Szczecinie
z dnia 9 stycznia 2009 r.

w sprawie rezerwatu przyrody „Golczewskie Uroczysko".

Na podstawie art. 13 ust. 3 ustawy z dnia 16 kwietnia 2004 r. o ochronie przyrody (Dz. U. Nr 92, poz. 880; z 2005 r. Nr 113, poz. 954; Nr 130, poz. 1083; z 2007 r. Nr 75, poz. 493, Nr 176, poz. 1238 i Nr 181, poz. 1286 oraz z 2008 r. Nr 154, poz. 958, Nr 199, poz. 1227 i Nr 201, poz. 1237) zarządza się, co następuje.

§ 1. Rezerwat przyrody pod nazwą „Golczewskie Uroczysko", zwany dalej „rezerwatem", obejmuje obszar lasów i torfowisk o powierzchni 101,0488 ha położony w gminie Golczewo, w powiecie kamieńskim, w województwie zachodniopomorskim.

§ 2. 1. Numery działek ewidencyjnych wchodzące w skład rezerwatu wymienione zostały w załączniku nr 1 do zarządzenia.

2. Granice rezerwatu określa mapa stanowiąca załącznik nr 2 do zarządzenia.

§ 3. Celem ochrony w rezerwacie jest zachowanie naturalnych ekosystemów torfowisk wysokich, śródleśnego jeziora oraz otaczających je kompleksów półnaturalnych ekosystemów leśnych na siedliskach wilgotnych ekosystemów bagiennych wraz z zachodzącymi w nich procesami fluktuacji, sukcesji i regeneracji.

§ 4. Określa się dla rezerwatu:

1) rodzaj rezerwatu przyrody: leśny;
2) ze względu na dominujący przedmiot ochrony:
   – typ: fitocenotyczny,
   – podtyp: zbiorowisk leśnych;
3) ze względu na główny typ ekosystemu:
   – typ: leśny i borowy,
   – podtyp: lasów nizinnych.

§ 5. Nadzór nad rezerwatem sprawuje Nadleśniczy Nadleśnictwa Rokita.

§ 6. Niniejsze zarządzenie było poprzedzone rozporządzeniem Nr 16/2004 Wojewody Zachodniopomorskiego z dnia 5 maja 2004 r. w sprawie uznania za rezerwat przyrody (Dz. Urz. Woj. Zachodniopomorskiego Nr 31, poz. 550), które traci moc z dniem wejścia w życie niniejszego zarządzenia, z wyjątkiem § 1 w części dotyczącej uznania za rezerwat przyrody.

§ 7. Zarządzenie wchodzi w życie po upływie 14 dni od dnia ogłoszenia w Dzienniku Urzędowym Województwa Zachodniopomorskiego.

p.o. REGIONALNEGO DYREKTORA
OCHRONY ŚRODOWISKA
W SZCZECINIE

Dorota Janicka

Załączniki do zarządzenia Nr 6/2009
Regionalnego Dyrektora Ochrony Środowiska w Szczecinie
z dnia 9 stycznia 2009 r. (poz. 192)

Załącznik nr 1

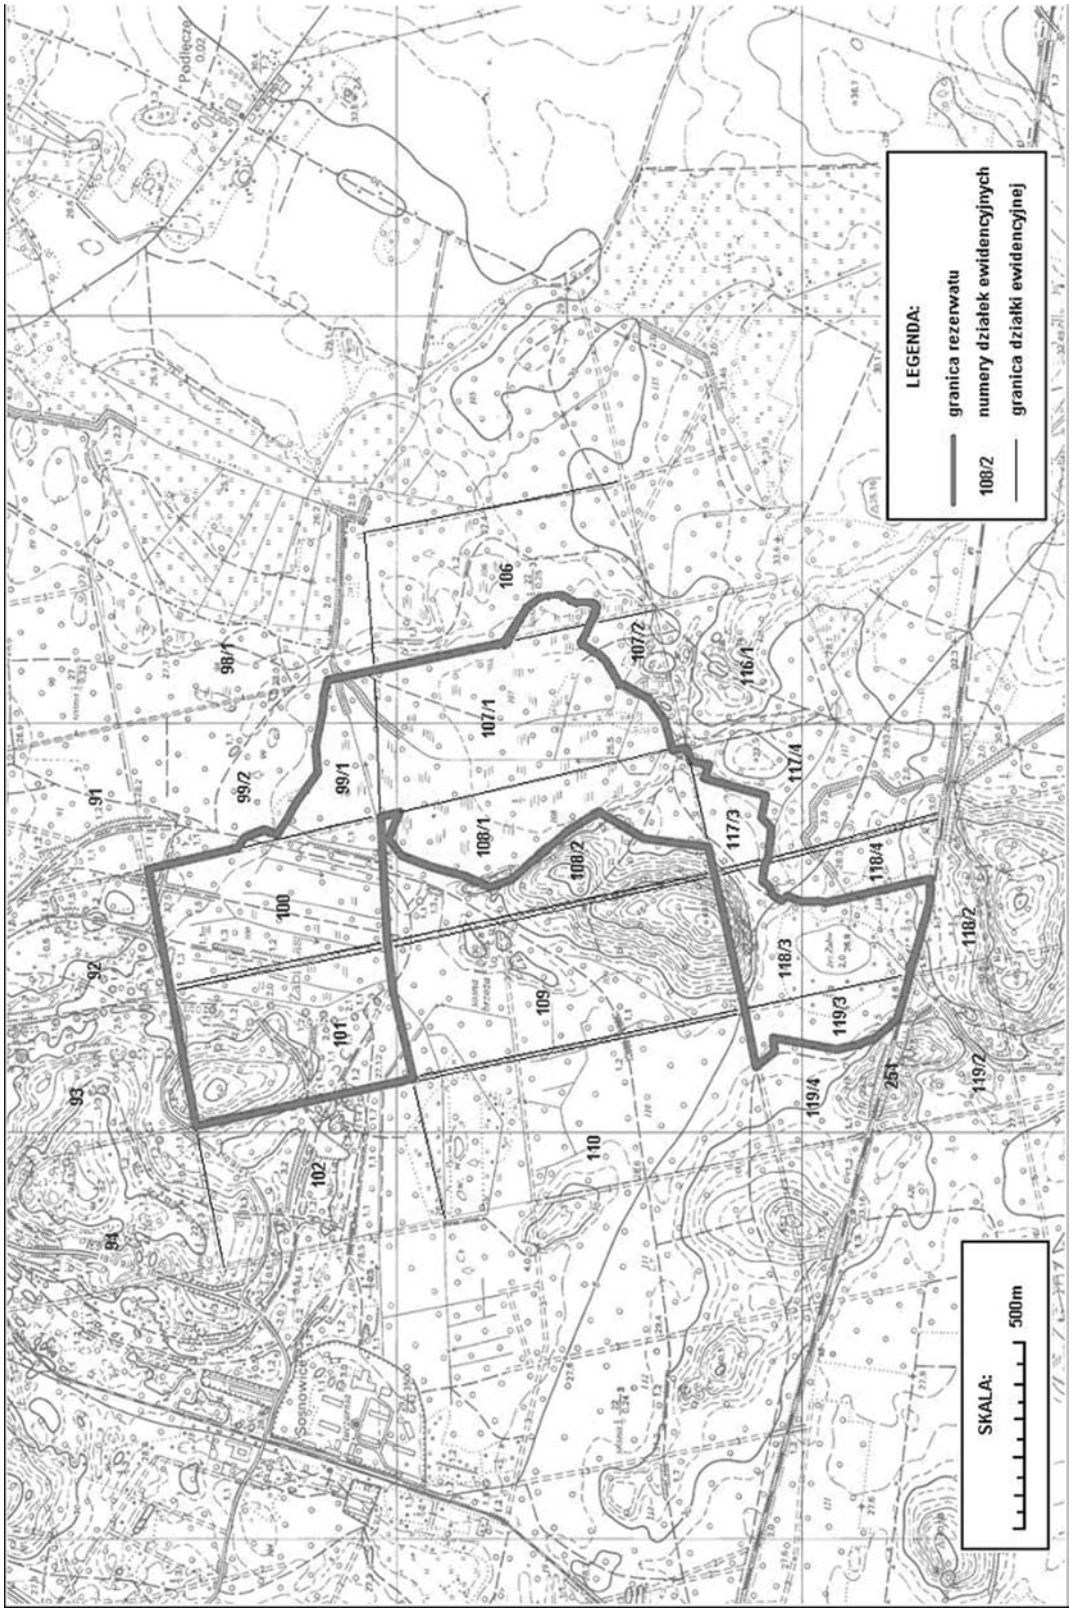
Numery działek ewidencyjnych wchodzące w skład rezerwatu przyrody „Golczewskie Uroczysko"

Podział geodezyjny		Obręb	Typ użytku	Oddział leśny[1]	Właściciel działki
Nr działki ewidencyjnej	Powierzchnia [ha]				
99/1	6,2486	Sosnowice	Ls	99d, ~a, ~c	Skarb Państwa/ Państwowe Gospodarstwo Leśne Lasy Państwowe Nadleśnictwo Rokita
100	17,0400		Ls	100a, b, c, ~a, ~b	
			dr		
101	18,6200		Ls	101a, b, c, d, ~a, ~b	
			dr		
106 (część)[2]	2,7100		Ls	106g	
107/1	20,6151		Ls	107a, b, d, d, h, ~a, ~b	
			N		
107/2 (część)[2]	2,5588		Ls	107f, g	
108/1	13,1865		Ls	108c, d, f, g, i, ~a, ~b, ~c	
			N		
117/3	3,1423		Ls	117b, c, ~a, ~c, ~d	
118/3	12,1463		Ls	118a, b, c, d, f, h, i, ~a, ~b, ~d	
			N		
			Ws		
119/3	4,7836		Ls	119a, b, c, ~c	
			N		
Suma: 101,0488					

[1] Nadleśnictwa Rokita według Planu Urządzenia Lasu na lata 2000-2009.
[2] według załącznika nr 2 do zarządzenia.

Załącznik nr 2

Granice rezerwatu przyrody „Golczewskie Uroczysko"



Poz. 193

ZARZĄDZENIE NR 7/2009
Regionalnego Dyrektora Ochrony Środowiska w Szczecinie
z dnia 9 stycznia 2009 r.

w sprawie uznania za rezerwat przyrody „Przełom rzeki Dębnicy".

Na podstawie art. 13 ust. 3 ustawy z dnia 16 kwietnia 2004 r. o ochronie przyrody (Dz. U. Nr 92, poz. 880; z 2005 r. Nr 113, poz. 954; Nr 130, poz. 1083; z 2007 r. Nr 75, poz. 493, Nr 176, poz. 1238 i Nr 181, poz. 1286 oraz z 2008 r. Nr 154, poz. 958, Nr 199, poz. 1227 i Nr 201, poz. 1237) zarządza się, co następuje.

§ 1. Uznaje się za rezerwat przyrody pod nazwą „Przełom rzeki Dębnicy", zwany dalej „rezerwatem", obszar o łącznej powierzchni 138,59 ha położony w obrębie ewidencyjnym Gwiazdowo w gminie Barwice, w powiecie szczecineckim, w województwie zachodniopomorskim.

§ 2. 1. Rezerwat znajduje się na gruntach będących w zarządzie Nadleśnictwa Połczyn i Zachodniopomorskiego Zarządu Melioracji i Urządzeń Wodnych w Szczecinie Rejonowy Oddział w Koszalinie.

2. W skład rezerwatu wchodzą działki ewidencyjne wymienione w tabeli, stanowiącej załącznik nr 1 do zarządzenia.

3. Granice rezerwatu określa mapa, stanowiąca załącznik nr 2 do zarządzenia.

§ 3. Celem ochrony przyrody w rezerwacie jest zachowanie młodoglacjalnego krajobrazu z przełomem rzeki, o podgórskim charakterze, przez wał moreny czołowej. Obszar rezerwatu obejmuje dolinę Dębnicy z bogatą i zróżnicowaną florą i fauną, w tym stanowiskami widłozębu zielonego Dicranum viride, hildenbrandii rzecznej Hildenbrandtia rivularis i pliszki górskiej Motacilla cinerea.

§ 4. Określa się dla rezerwatu:

1) rodzaj rezerwatu przyrody:
   – krajobrazowy (K);
2) ze względu na dominujący przedmiot ochrony:
   – typ: krajobrazów (PKr),
   – podtyp: krajobrazów naturalnych (kn);
3) ze względu na główny typ ekosystemu:
   – typ: różnych ekosystemów (EE),
   – podtyp: lasów i wód (lw).

§ 5. Nadzór nad rezerwatem sprawuje Nadleśniczy Nadleśnictwa Połczyn.

§ 6. Zarządzenie wchodzi w życie po upływie 14 dni od dnia ogłoszenia w Dzienniku Urzędowym Województwa Zachodniopomorskiego.

p.o. REGIONALNEGO DYREKTORA
OCHRONY ŚRODOWISKA
W SZCZECINIE

Dorota Janicka

Załączniki do zarządzenia Nr 7/2009
Regionalnego Dyrektora Ochrony Środowiska w Szczecinie
z dnia 9 stycznia 2009 r. (poz. 193)

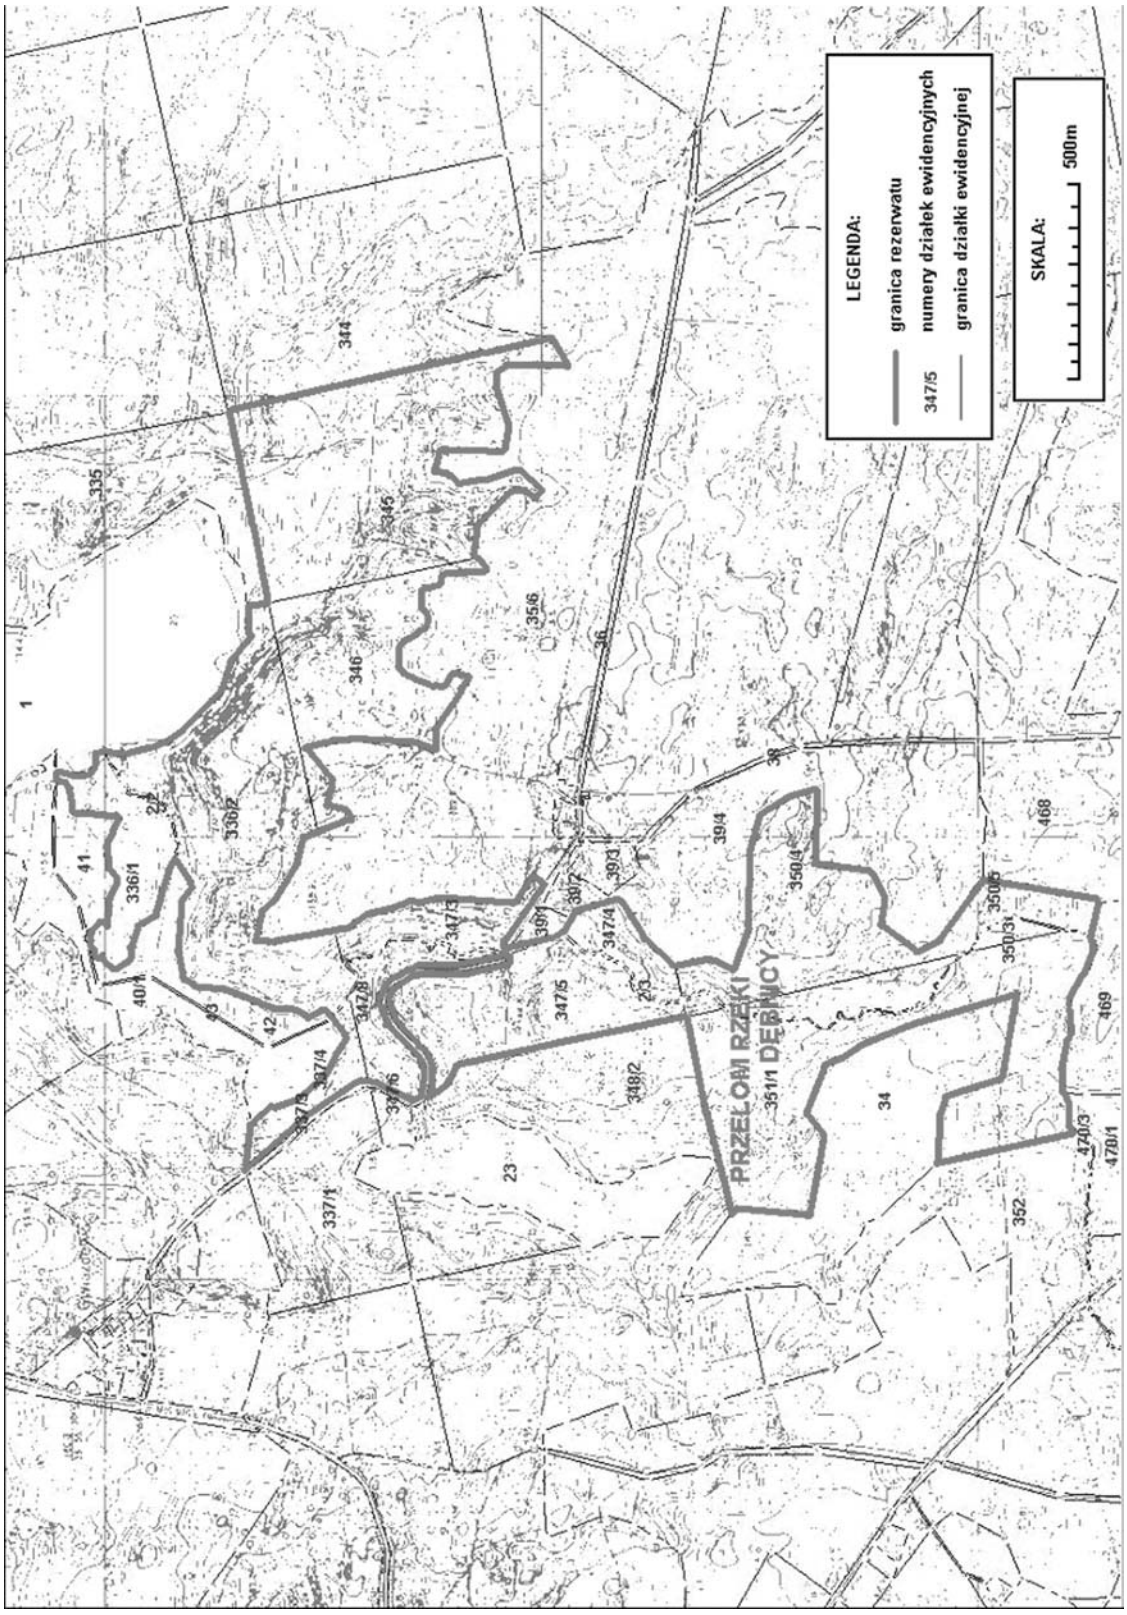
Załącznik nr 1

Numery działek ewidencyjnych wchodzące w skład rezerwatu przyrody „Przełom rzeki Dębnicy"

Lp.	Nr działki geodezyjnej	Typ użytku	Powierzchnia działki [ha]	Gmina	Obręb ewidencyjny	Właściciel
1.	347/8	Ls N	4,5000	Barwice	Gwiazdowo	Skarb Państwa/ Państwowe Gospodarstwo Leśne Lasy Państwowe Nadleśnictwo Połczyn
2.	347/4	Ls	2,7900	Barwice	Gwiazdowo	
3.	350/1	Ls	0,3000	Barwice	Gwiazdowo	
4.	350/3	Ls	0,8500	Barwice	Gwiazdowo	
5.	350/4	Ls Tr	15,5500	Barwice	Gwiazdowo	
6.	351/1	Ls Tr N	23,7600	Barwice	Gwiazdowo	
7.	351/2	Ls	3,3100	Barwice	Gwiazdowo	
8.	345	Ls N	26,1000	Barwice	Gwiazdowo	
9.	336/1	Ls	5,7000	Barwice	Gwiazdowo	
10.	336/2	Ls	23,0200	Barwice	Gwiazdowo	
11.	337/4	Ls	2,4200	Barwice	Gwiazdowo	
12.	346	Ls N	13,1600	Barwice	Gwiazdowo	
13.	347/3	Ls Tr	4,0700	Barwice	Gwiazdowo	
14.	347/5	Ls Tr	11,9500	Barwice	Gwiazdowo	
15.	350/5	Wp	0,1800	Barwice	Gwiazdowo	Marszałek Województwa Zachodniopomorskiego/ Zachodnio-pomorskiego Zarządu Melioracji i Urządzeń Wodnych w Szczecinie Rejonowy Oddział w Koszalinie
16.	2/2	Wp	0,1100	Barwice	Gwiazdowo	
17.	2/3	Wp	0,8200	Barwice	Gwiazdowo	
Suma: 138,59 ha						

Załącznik nr 2

Granice rezerwatu przyrody „Przełom rzeki Dębnicy"



Poz. 194

ZARZĄDZENIE NR 8/2009
Regionalnego Dyrektora Ochrony Środowiska w Szczecinie
z dnia 9 stycznia 2009 r.

w sprawie rezerwatu przyrody „Przybiernowski Bór Bagienny".

Na podstawie art. 13 ust. 3 ustawy z dnia 16 kwietnia 2004 r. o ochronie przyrody (Dz. U. Nr 92, poz. 880; z 2005 r. Nr 113, poz. 954; Nr 130, poz. 1083; z 2007 r. Nr 75, poz. 493, Nr 176, poz. 1238 i Nr 181, poz. 1286 oraz z 2008 r. Nr 154, poz. 958, Nr 199, poz. 1227 i Nr 201, poz. 1237) zarządza się, co następuje.

§ 1. Rezerwat przyrody pod nazwą „Przybiernowski Bór Bagienny", zwany dalej „rezerwatem", obejmuje obszar lasów i torfowisk o powierzchni 66,0145 ha położony w gminie Przybiernów, w powiecie goleniowskim, w województwie zachodniopomorskim.

§ 2. 1. Numery działek ewidencyjnych wchodzące w skład rezerwatu wymienione zostały w załączniku nr 1 do zarządzenia.

2. Granice rezerwatu określa mapa stanowiąca załącznik nr 2 do zarządzenia.

§ 3. Celem ochrony w rezerwacie jest zachowanie naturalnego ekosystemu boru bagiennego, otaczającego go fragmentu ekosystemu leśnego na siedliskach wilgotnych, ekosystemów bagiennych, zaroślowych oraz fragmentu doliny rzeki Wołczenicy wraz z zachodzącymi w nich procesami fluktuacji, sukcesji i regeneracji.

§ 4. Określa się dla rezerwatu:

1) rodzaj rezerwatu przyrody: leśny;
2) ze względu na dominujący przedmiot ochrony:
   – typ: fitocenotyczny,
   – podtyp: zbiorowisk leśnych;
3) ze względu na główny typ ekosystemu:
   – typ: leśny i borowy,
   – podtyp: lasów nizinnych.

§ 5. Nadzór nad rezerwatem sprawuje Nadleśniczy Nadleśnictwa Rokita.

§ 6. Niniejsze zarządzenie było poprzedzone rozporządzeniem Nr 15/2004 Wojewody Zachodniopomorskiego z dnia 5 maja 2004 r. w sprawie uznania za rezerwat przyrody (Dz. Urz. Woj. Zachodniopomorskiego Nr 31, poz. 549), które traci moc z dniem wejścia w życie niniejszego zarządzenia, z wyjątkiem § 1 w części dotyczącej uznania za rezerwat przyrody.

§ 7. Zarządzenie wchodzi w życie po upływie 14 dni od dnia ogłoszenia w Dzienniku Urzędowym Województwa Zachodniopomorskiego.

p.o. REGIONALNEGO DYREKTORA
OCHRONY ŚRODOWISKA
W SZCZECINIE

Dorota Janicka

Załączniki do zarządzenia Nr 8/2009
Regionalnego Dyrektora Ochrony Środowiska w Szczecinie
z dnia 9 stycznia 2009 r. (poz. 194)

Załącznik nr 1

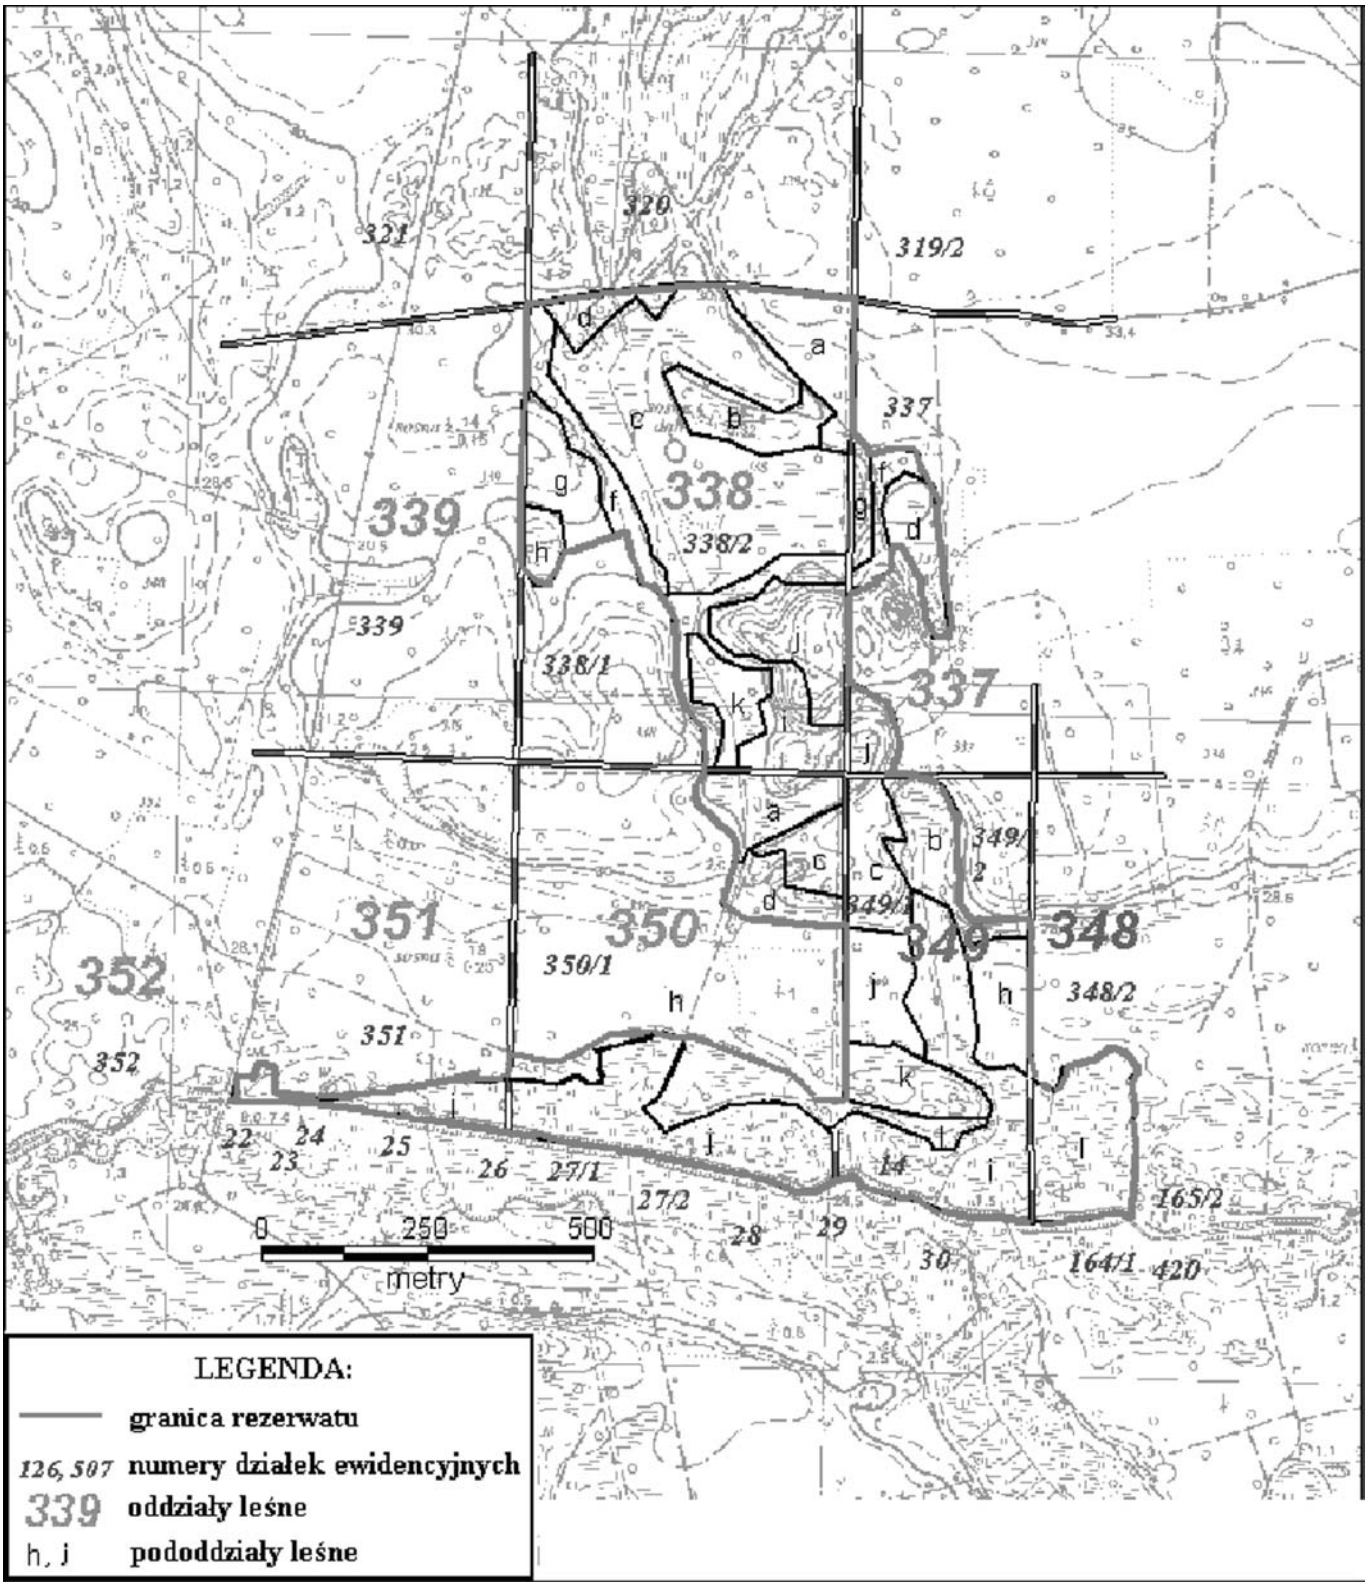
Numery działek ewidencyjnych wchodzące w skład rezerwatu przyrody „Przybiernowski Bór Bagienny"

Lp.	Nr działki ewidencyjnej	Powierzchnia [ha]	Obręb	Typ użytku	Oddział leśny[1]	Właściciel działki
1.	14	16,7500	Buk	ŁIV	348 l, ~d, 349 i, ~a, 350 j, ~a, 351 j, ~a	Skarb Państwa/ Państwowe Gospodarstwo Leśne Lasy Państwowe Nadleśnictwo Rokita
				Dr-ŁIV		
				ŁV		
				W-ŁV		
2.	337 (część)[2]	3,4300		Ls	337 d, f, g, j	
3.	338/2	28,3657		N	338 a-k, ~a, ~d	
				Ls		
4.	349/1	9,6066		Ls	349 b, c, h, j-l, ~b	
5.	350/1	3,5900		Ls	350 h	
6.	350/2	4,2722		Ls	350 a, c, d, ~b, ~c	
Suma: 66,0145 ha						

[1] Nadleśnictwa Rokita według Planu Urządzenia Lasu na lata 2000-2009.
[2] obejmująca oddziały leśne 337 d, f, g, j Nadleśnictwa Rokita (o powierzchni 3,4300 ha) według mapy stanowiącej załącznik nr 2.

Załącznik nr 2

Granice rezerwatu przyrody „Przybiernowski Bór Bagienny"



Poz. 195

ZARZĄDZENIE NR 1/2009
Starosty Świdwińskiego
z dnia 16 stycznia 2009 r.

w sprawie ustalenia średniego miesięcznego kosztu utrzymania mieszkańca w domach pomocy społecznej znajdujących się na terenie powiatu świdwińskiego obowiązującego w 2009 r.

Na podstawie art. 60 ust. 2 pkt 2 ustawy z dnia 12 marca 2004 r. o pomocy społecznej (Dz. U. Nr 64, poz. 593 z późn. zm.) zarządzam, co następuje:

§ 1. Ustala się średni miesięczny koszt utrzymania mieszkańca w roku 2009:

– w Domu Pomocy Społecznej w Modrzewcu na kwotę - 2.170,00 zł,
– w Domu Pomocy Społecznej w Krzecku na kwotę - 2.366,30 zł.

§ 2. Wykonanie zarządzenia powierza się Dyrektorowi Domu Pomocy Społecznej w Modrzewcu, Dyrektorowi Domu Pomocy Społecznej w Krzecku oraz Dyrektorowi Powiatowego Centrum Pomocy Rodzinie w Świdwinie.

§ 3. Zarządzenie podlega ogłoszeniu w Dzienniku Urzędowym Województwa Zachodniopomorskiego.

STAROSTA

Mirosław Majka

Poz. 196

ZARZĄDZENIE NR 2/2009
Starosty Świdwińskiego
z dnia 16 stycznia 2009 r.

w sprawie ustalenia średniego miesięcznego kosztu utrzymania dziecka w placówce opiekuńczo wychowawczej.

Na podstawie art. 86 ust. 7 ustawy z dnia 12 marca 2004 r. o pomocy społecznej (Dz. U. Nr 64, poz. 593 z późn. zm.) zarządzam, co następuje:

§ 1. Ustalam średni miesięczny koszt utrzymania dziecka w Placówce Opiekuńczo - Wychowawczej Socjalizacyjnej „Dzieciowisko" w Świdwinie w roku 2009 w wysokości 2.246,00 zł.

§ 2. Wykonanie zarządzenia powierza się Dyrektorowi Placówki Opiekuńczo Wychowawczej Socjalizacyjnej „Dzieciowisko" w Świdwinie oraz Dyrektorowi Powiatowego Centrum Pomocy Rodzinie w Świdwinie.

§ 3. Zarządzenie podlega ogłoszeniu w Dzienniku Urzędowym Województwa Zachodniopomorskiego.

STAROSTA

Mirosław Majka

Poz. 197

OBWIESZCZENIE
Komisarza Wyborczego w Szczecinie
z dnia 8 stycznia 2009 r.

w sprawie zmiany w składzie osobowym Rady Powiatu w Policach.

Na podstawie art. 182 ust. 1 ustawy z dnia 16 lipca 1998 r. - Ordynacja wyborcza do rad gmin, rad powiatów i sejmików województw (Dz. U. z 2003 r. Nr 159, poz. 1547; z 2004 r. Nr 25, poz. 219, Nr 102, poz. 1055 i Nr 167, poz. 1760; z 2005 r. Nr 175, poz. 1457; z 2006 r. Nr 17, poz. 128, Nr 34, poz. 242, Nr 146, poz. 1055, Nr 159, poz. 1127 i Nr 218, poz. 1592; z 2007 r. Nr 48, poz. 327, Nr 112, poz. 766 oraz z 2008 r. Nr 96, poz. 607) podaje się do wiadomości wyborców, że na skutek wygaśnięcia mandatu radnego nastąpiła zmiana w składzie Rady Powiatu w Policach.

Rada Powiatu w Policach uchwałą Nr XXIII/145/2008 z dnia 28 listopada 2008 r. na podstawie art. 190 ust. 1 pkt 2 ustawy z dnia 16 lipca 1998 r. Ordynacja wyborcza do rad gmin, rad powiatów i sejmików województw, stwierdziła wygaśnięcie mandatu radnego Cezarego Atamańczuka z listy Nr 5 Komitetu Wyborczego Platforma Obywatelska RP w okręgu wyborczym Nr 2.

Uchwałą Nr XXIV/150/2008 z dnia 30 grudnia 2008 r. Rada Powiatu w Policach stwierdziła, że w miejsce Cezarego Atamańczuka wstąpił i radnym został Rafał Wojciech Pawlak, który nie utracił prawa wybieralności, a w dniu wyborów 12 listopada 2006 r. uzyskał kolejno największą liczbę głosów z tej samej listy.

KOMISARZ WYBORCZY
W SZCZECINIE

Jacek Szreder

Poz. 198

OBWIESZCZENIE
Wojewody Zachodniopomorskiego
z dnia 22 stycznia 2009 r.

o sprostowaniu błędu.

Na podstawie art. 17 ust. 4 ustawy z dnia 20 lipca 2000 r. o ogłaszaniu aktów normatywnych i niektórych innych aktów prawnych (Dz. U. z 2007 r. Nr 68, poz. 449), w Dzienniku Urzędowym Województwa Zachodniopomorskiego Nr 109 z dnia 31 grudnia 2008 r. w poz. 2623 na stronie 14883, w uchwale Nr XXXIII/243/08 Rady Miejskiej Białogardu z dnia 2 grudnia 2008 r. w sprawie podatku od nieruchomości po § 2 powinny być § 3 - 5:

„§ 3. Traci moc uchwała Nr XVII/115/07 Rady Miejskiej Białogardu z dnia 7 listopada 2007 r. w sprawie podatku od nieruchomości (Dz. Urz. Woj. Zachodniopomorskiego Nr 117, poz. 2066).

§ 4. Uchwała podlega ogłoszeniu w Dzienniku Urzędowym Województwa Zachodniopomorskiego.

§ 5. Uchwała wchodzi w życie z dniem 1 stycznia 2009 r.

PRZEWODNICZĄCY RADY
Andrzej Świrko”

WOJEWODA ZACHODNIOPOMORSKI

Marcin Zydorowicz

KOMUNIKAT

Uprzejmie informuje się P.T. Prenumeratorów, iż cena prenumeraty rocznej jednego egzemplarza Dziennika Urzędowego Województwa Zachodniopomorskiego wynosi w 2009 roku **3800,00 złotych (w tym 7% VAT)**.

Zapotrzebowanie na prenumeratę można zgłaszać tylko na okres roczny w nieprzekraczalnym terminie **do dnia 20 lutego 2009 r.**, uiszczając wymienioną wyżej kwotę na konto: Zakład Obsługi Administracji Zachodniopomorskiego Urzędu Wojewódzkiego w Szczecinie, ul. Wały Chrobrego 4, 70-502 Szczecin, **Bank PEKAO S.A. IV O/Szczecin 12 1240 3930 1111 0000 4228 8671**.

Do zamówienia należy dołączyć dowód wpłaty oraz podać numer NIP.

Wydawca: Wojewoda Zachodniopomorski

Redakcja: Zachodniopomorski Urząd Wojewódzki, Wydział Nadzoru i Kontroli
ul. Wały Chrobrego 4, 70-502 Szczecin, tel.: 091 43-03-380
e-mail: dziennikzuw@szczecin.uw.gov.pl

Skład, druk i rozpowszechnianie: Przedsiębiorstwo Produkcyjno-Handlowe ZAPOL Dmochowski, Sobczyk Spółka Jawna, al. Piastów 42, 71-062 Szczecin.

Egzemplarze bieżące i z lat ubiegłych, w miarę posiadanych rezerw, można nabywać:

- na podstawie nadesłanego zamówienia: w Zakładzie Obsługi Administracji Zachodniopomorskiego Urzędu Wojewódzkiego w Szczecinie, ul. Wały Chrobrego 4, 70-502 Szczecin, tel. 091 43-03-402
- w punktach sprzedaży:

  Biblioteka Zachodniopomorskiego Urzędu Wojewódzkiego w Szczecinie, ul. Wały Chrobrego 4, pok. 137, codziennie w godzinach 7^{30} – 15^{30},

  Biblioteka Zachodniopomorskiego Urzędu Wojewódzkiego w Szczecinie – Delegatura w Koszalinie, ul. Andersa 34, pok. 100, codziennie w godzinach 7^{30} – 15^{30}.

Dzienniki Urzędowe wraz ze skorowidzami wyłożone są do powszechnego wglądu w bibliotekach: Zachodniopomorskiego Urzędu Wojewódzkiego w Szczecinie oraz w Delegaturze Zachodniopomorskiego Urzędu Wojewódzkiego w Koszalinie – codziennie w godzinach pracy bibliotek.

Tłoczono z polecenia Wojewody Zachodniopomorskiego
ul. Wały Chrobrego 4, 70-502 Szczecin.

ISSN 1508-4744 **Cena brutto 45,76 zł**