DZIENNIK URZĘDOWY
WOJEWÓDZTWA ZACHODNIOPOMORSKIEGO

Szczecin, dnia 27 sierpnia 2009 r. **Nr 60**

TREŚĆ:
Poz.:

UCHWAŁY RAD GMIN

1608 – Nr XXXII/186/09 Rady Gminy Białogard z dnia 25 lutego 2009 r. zmieniająca uchwałę zmieniającą w sprawie upoważnienia Kierownika Gminnego Ośrodka Pomocy Społecznej w Białogardzie do podejmowania działań wobec dłużników alimentacyjnych ... 10728

1609 – Nr XXXVII/238/09 Rady Gminy Gościno z dnia 25 czerwca 2009 r. w sprawie ustalenia sposobu sprawienia pogrzebu oraz określenia zasad zwrotu wydatków na pokrycie kosztów pogrzebu 10729

1610 – Nr XXXVII/242/09 Rady Gminy Gościno z dnia 25 czerwca 2009 r. w sprawie określenia tygodniowego obowiązkowego wymiaru godzin zajęć dla nauczycieli realizujących w ramach stosunku pracy obowiązki określone dla stanowisk o różnym tygodniowym obowiązkowym wymiarze godzin 10730

1611 – Nr XXXVII/243/09 Rady Gminy Gościno z dnia 25 czerwca 2009 r. w sprawie określenia tygodniowego obowiązkowego wymiaru godzin zajęć nauczycieli szkół niewymienionych w art. 42 ust. 3 ustawy - Karta Nauczyciela oraz pedagogów, psychologów i logopedów 10731

1612 – Nr XXXVII/244/09 Rady Gminy Gościno z dnia 25 czerwca 2009 r. w sprawie ustalenia szczegółowych zasad udzielania i rozmiaru obniżek dla nauczycieli, którym powierzono stanowisko kierownicze w szkołach oraz zasad zwalniania od obowiązku realizacji tygodniowego obowiązkowego wymiaru godzin zajęć dydaktycznych, wychowawczych i opiekuńczych 10733

1613 – Nr XXVI/366/2009 Rady Gminy Darłowo z dnia 15 czerwca 2009 r. sprawie zmiany uchwały w sprawie ustalenia Regulaminu określającego wysokość stawek i szczegółowe warunki przyznawania nauczycielom dodatków: za wysługę lat, motywacyjnego, funkcyjnego, za warunki pracy oraz niektórych innych składników wynagrodzenia, a także szczegółowe warunki obliczania i wypłacania wynagrodzenia za godziny ponadwymiarowe i godziny doraźnych zastępstw w szkołach prowadzonych przez Gminę Darłowo 10734

1614 – Nr XXII/158/09 Rady Gminy Kozielice z dnia 19 czerwca 2009 r. w sprawie zwolnień w podatku od nieruchomości 10735

1615 – Nr XXV/240/2009 Rady Gminy Malechowo z dnia 26 maja 2009 r. w sprawie zasad udzielania i rozmiarów zniżek tygodniowego obowiązkowego wymiaru godzin dla dyrektorów i wicedyrektorów szkół i przedszkoli oraz nauczycieli, którzy obowiązki kierownicze pełnią w zastępstwie nauczycieli, którym powierzono stanowisko kierownicze 10736

1616 – Nr XXV/241/2009 Rady Gminy Malechowo z dnia 26 maja 2009 r. w sprawie określenia tygodniowego obowiązkowego wymiaru godzin zajęć dla nauczycieli realizujących w ramach stosunku pracy obowiązki określone dla stanowisk o różnym tygodniowym wymiarze godzin oraz logopedy i pedagoga 10737

1617 – Nr XXXIV/364/09 Rady Gminy Mielno z dnia 30 czerwca 2009 r. w sprawie uchylenia uchwały w sprawie określenia zasad przedłużania na kolejny okres umów dzierżaw zawartych na czas oznaczony do 3 lat 10738

(ciąg dalszy spisu treści na stronie następnej)

1618 – Nr XXXIII/339/09 Rady Gminy Postomino z dnia 26 czerwca 2009 r. zmieniająca uchwałę określenia tygodniowego obowiązkowego wymiaru godzin zajęć pedagogów i logopedów oraz nauczycieli przedmiotów o różnym tygodniowym obowiązkowym wymiarze godzin zatrudnionych w szkołach prowadzonych przez Gminę Postomino 10739

1619 – Nr XXX/226/09 Rady Gminy Stare Czarnowo z dnia 29 czerwca 2009 r. w sprawie wprowadzenia Regulaminu korzystania z kompleksu boisk sportowych „Moje boisko – Orlik 2012" 10740

1620 – Nr XXIX/220/2009 Rady Gminy Stargard Szczeciński z dnia 26 czerwca 2009 r. w sprawie ustalenia regulaminu porządkowego cmentarzy komunalnych zlokalizowanych na terenie gminy Stargard Szczeciński 10742

1621 – Nr XXIX/221/09 Rady Gminy Stargard Szczeciński z dnia 26 czerwca 2009 r. w sprawie uchwalenia zmiany miejscowego planu zagospodarowania przestrzennego obręb Strachocin działka nr 355 gmina Stargard Szczeciński 10747

1622 – Nr XXIX/222/09 Rady Gminy Stargard Szczeciński z dnia 26 czerwca 2009 r. w sprawie uchwalenia miejscowego planu zagospodarowania przestrzennego na terenie gminy Stargard Szczeciński, w obrębie geodezyjnych Kiczarowo 10755

1623 – Nr XXX/254/2009 Rady Gminy Szczecinek z dnia 24 czerwca 2009 r. w sprawie zmiany Statutu Gminy Szczecinek 10760

1624 – Nr XXXI/200/2009 Rady Gminy Ustronie Morskie z dnia 29 czerwca 2009 r. w sprawie zmiany miejscowego planu zagospodarowania przestrzennego miejscowości Ustronie Morskie i Sianożęty obejmującej działki 471/5, 471/6, 471/7 przy ul. Polnej w Ustroniu Morskim 10761

UCHWAŁY RADY MIASTA

1625 – Nr XXX/207/09 Rady Miejskiej w Barwicach z dnia 25 czerwca 2009 r. w sprawie zasad rozliczania tygodniowego obowiązkowego wymiaru godzin zajęć dla nauczycieli, dla których ustalony plan zajęć jest różny w poszczególnych okresach roku szkolnego oraz określenia tygodniowego obowiązkowego wymiaru godzin zajęć nauczycieli, dla których nie ustalono takiego wymiaru i ustalenia obowiązkowego wymiaru zajęć dla nauczycieli, realizujących w ramach etapu zajęcia o różnym wymiarze w szkołach prowadzonych przez Miasto i Gminę Barwice 10769

1626 – Nr XXX/208/09 Rady Miejskiej w Barwicach z dnia 25 czerwca 2009 r. w sprawie zarządzenia poboru podatków i opłat w drodze inkasa, określenia inkasentów i wysokości wynagrodzenia za inkaso 10773

1627 – Nr XXX/388/09 Rady Miejskiej w Goleniowie z dnia 3 czerwca 2009 r. w sprawie nadania Statutu Goleniowskiego Domu Kultury 10774

1628 – Nr XXXI/400/09 Rady Miejskiej w Goleniowie z dnia 30 czerwca 2009 r. w sprawie ustalenia wysokości stawki procentowej opłaty adiacenckiej z tytułu wzrostu wartości nieruchomości w wyniku budowy dróg w Goleniowie 10778

1629 – Nr XXXI/403/09 Rady Miejskiej w Goleniowie z dnia 30 czerwca 2009 r. w sprawie zaliczenia niektórych ulic na terenie miasta Goleniowa do kategorii dróg gminnych oraz ustalenia ich przebiegu 10778

1630 – Nr XXXI/405/09 Rady Miejskiej w Goleniowie z dnia 30 czerwca 2009 r. w sprawie miejscowego planu zagospodarowania przestrzennego gminy Goleniów, obejmującego przebieg gazociągu wysokiego ciśnienia do DN 1000 10783

1631 – Nr XXI/407/09 Rady Miejskiej w Goleniowie z dnia 30 czerwca 2009 r. zmieniająca uchwałę w sprawie określenia tygodniowego obowiązkowego wymiaru godzin zajęć pedagogów, psychologów, logopedów i innych nauczycieli zatrudnionych w szkołach i placówkach Gminy Goleniów 10811

(ciąg dalszy spisu treści na stronie następnej)

1632 – Nr XXXI/408/09 Rady Miejskiej w Goleniowie z dnia 30 czerwca 2009 r. zmieniająca uchwałę w sprawie określenia tygodniowego obowiązkowego wymiaru godzin zajęć niektórych nauczycieli oraz nauczycieli realizujących w ramach stosunku pracy obowiązki określone dla stanowisk o różnym tygodniowym obowiązkowym wymiarze godzin 10812

1633 – Nr XXXI/409/09 Rady Miejskiej w Goleniowie z dnia 30 czerwca 2009 r. w sprawie zasad udzielania i rozmiaru obniżek tygodniowego obowiązkowego wymiaru godzin zajęć dla nauczycieli, którym powierzono stanowisko kierownicze w placówkach 10813

1634 – Nr XXVII/242/2009 Rady Miejskiej w Moryniu z dnia 30 czerwca 2009 r. w sprawie Regulaminu określającego zasady udzielania pomocy na usuwanie wyrobów zawierających azbest 10815

1635 – Nr XXVII/243/2009 Rady Miejskiej w Moryniu z dnia 30 czerwca 2009 r. o zmianie uchwały w sprawie ustalenia opłat za korzystanie z Przedszkola w Moryniu 10823

1636 – Nr XXXI/307/2009 Rady Miejskiej w Płotach z dnia 30 czerwca 2009 r. w sprawie zmiany uchwały dotyczącej poboru podatku od nieruchomości, rolnego i leśnego w drodze inkasa oraz określenia inkasentów i wynagrodzenia za inkaso 10823

1637 – Nr XXXVI/309/2009 Rady Miejskiej w Połczynie-Zdroju z dnia 24 czerwca 2009 r. w sprawie pozbawienia kategorii drogi gminnej dróg położonych na terenie gminy Połczyn-Zdrój 10824

1638 – Nr XXXII/357/09 Rady Miejskiej w Stargardzie Szczecińskim z dnia 30 czerwca 2009 r. zmieniająca uchwałę w sprawie przyjęcia Programu i zasad udzielania pomocy osobom zagrożonym eksmisją 10825

1639 – Nr XXXII/360/09 Rady Miejskiej w Stargardzie Szczecińskim z dnia 30 czerwca 2009 r. w sprawie zaliczenia dróg stanowiących przedłużenie ul. Skarbowej do kategorii dróg gminnych 10828

1640 – Nr XXXII/361/09 Rady Miejskiej w Stargardzie Szczecińskim z dnia 30 czerwca 2009 r. w sprawie zaliczenia dróg na osiedlu Pyrzyckim do kategorii dróg gminnych .. 10830

1641 – Nr XXXII/363/09 Rady Miejskiej w Stargardzie Szczecińskim z dnia 30 czerwca 2009 r. zmieniająca uchwałę w sprawie zasad i trybu przyznawania, wstrzymywania i cofania stypendiów sportowych i nagród przyznawanych zawodnikom 10833

1642 – Nr XXI/184/09 Rady Miejskiej w Suchaniu z dnia 30 czerwca 2009 r. zmieniająca uchwałę w sprawie poboru podatków: rolnego, leśnego i od nieruchomości w drodze inkasa 10832

1643 – Nr XXI/188/09 Rady Miejskiej w Suchaniu z dnia 30 czerwca 2009 r. w sprawie zmian w Statucie Gminy Suchań 10833

1644 – Nr XXXII/304/09 Rady Miejskiej w Trzebiatowie z dnia 26 marca 2009 r. w sprawie przyjęcia Gminnego Programu Opieki Nad Zabytkami na lata 2009-2013 10834

1645 – Nr XXVII/172/09 Rady Miejskiej w Tucznie z dnia 9 czerwca 2009 r. w sprawie regulaminu określającego zasady udzielania pomocy finansowej w formie dotacji na usuwanie wyrobów zawierających azbest z terenu gminy Tuczno ze środków Gminnego Funduszu Ochrony Środowiska i Gospodarki Wodnej 10891

1646 – Nr XLIX/468/09 Rady Miejskiej w Wolinie z dnia 30 czerwca 2009 r. w sprawie ustalenia stawki procentowej opłaty adiacenckiej z tytułu wzrostu wartości nieruchomości spowodowanego podziałem geodezyjnym 10902

UCHWAŁY RAD POWIATU

1647 – Nr XXXVIII/198/09 Rady Powiatu w Białogardzie z dnia 25 czerwca 2009 r. w sprawie tygodniowego obowiązkowego wymiaru godzin zajęć pedagogów i psychologów zatrudnionych w szkołach i placówkach prowadzonych przez Powiat Białogardzki 10902

(ciąg dalszy spisu treści na stronie następnej)

1648 – Nr XXXVIII/199/09 Rady Powiatu w Białogardzie z dnia 25 czerwca 2009 r. w sprawie zasad udzielania i rozmiaru obniżek tygodniowego obowiązkowego wymiaru godzin zajęć nauczycieli pełniących stanowiska kierownicze w szkołach i placówkach prowadzonych przez Powiat Białogardzki 10903

1649 – Nr XXXVIII/200/09 Rady Powiatu w Białogardzie z dnia 25 czerwca 2009 r. w sprawie określenia przypadków, w jakich można obniżyć tygodniowy obowiązkowy wymiar godzin zajęć oraz warunków i trybu obniżania tygodniowego obowiązkowego wymiaru godzin zajęć nauczycieli zatrudnionych w pełnym wymiarze zajęć w szkołach i placówkach prowadzonych przez Powiat Białogardzki 10905

1650 – Nr XXXVIII/201/09 Rady Powiatu w Białogardzie z dnia 25 czerwca 2009 r. w sprawie tygodniowego obowiązkowego wymiaru godzin zajęć nauczycieli przedmiotów w różnym wymiarze godzin w szkołach prowadzonych przez Powiat Białogardzki 10906

1651 – Nr XXXVIII/203/09 Rady Powiatu w Białogardzie z dnia 25 czerwca 2009 r. zmiana uchwały w sprawie szczegółowych zasad ponoszenia odpłatności za pobyt w Powiatowym Domu Samopomocy – Centrum Rehabilitacyjno-Kulturalnym w Białogardzie ... 10907

INFORMACJE

1652 – Prezesa Urzędu Regulacji Energetyki o decyzji Nr WCC/245A/2567/W/OSZ/2009/RN z dnia 6 sierpnia 2009 r. 10908

1653 – Burmistrza Miasta Szczecinek z dnia 31 lipca 2009 r. zestawienie danych dotyczących czynszów najmu lokali mieszkalnych nienależących do publicznego zasobu mieszkaniowego za 2008 r. położonych na obszarze Gminy Miasto Szczecinek 10909

Poz. 1608

UCHWAŁA NR XXXII/186/09
Rady Gminy Białogard
z dnia 25 lutego 2009 r.

zmieniająca uchwałę zmieniającą w sprawie upoważnienia Kierownika Gminnego Ośrodka Pomocy Społecznej w Białogardzie do podejmowania działań wobec dłużników alimentacyjnych.

Na podstawie art. 39 ust. 4 ustawy z dnia 8 marca 1990 r. o samorządzie gminnym (Dz. U. z 2001 r. Nr 142, poz. 1591 z późn. zm.) Rada Gminy Białogard uchwala, co następuje:

§ 1. W uchwale Nr XXX/178/08 Rady Gminy Białogard z dnia 30 grudnia 2008 r. zmieniającej uchwałę w sprawie upoważnienia Kierownika Gminnego Ośrodka Pomocy Społecznej w Białogardzie do podejmowania działań wobec dłużników alimentacyjnych wprowadza się zmianę polegającą na tym, że § 3 otrzymuje brzmienie:

„§ 3. Uchwała wchodzi w życie w terminie 14 dni od dnia opublikowania w Dzienniku Urzędowym Województwa Zachodniopomorskiego".

§ 2. Wykonanie uchwały powierza się Wójtowi Gminy Białogard.

§ 3. Uchwała wchodzi w życie w terminie 14 dni od dnia opublikowania w Dzienniku Urzędowym Województwa Zachodniopomorskiego".

PRZEWODNICZĄCY RADY

Jan Budzyński

Poz. 1609

UCHWAŁA NR XXXVII/238/09
Rady Gminy Gościno
z dnia 25 czerwca 2009 r.

w sprawie ustalenia sposobu sprawienia pogrzebu oraz określenia zasad zwrotu wydatków na pokrycie kosztów pogrzebu.

Na podstawie art. 18 ust. 2 pkt 15 ustawy z dnia 8 marca 1990 o samorządzie gminnym (Dz. U. 2001 r. Nr 142, poz. 1591, t.j. z 2002 r. Nr 23, poz. 220, Nr 62, poz. 558, Nr 113, poz. 984, Nr 153, poz. 1271, Nr 214, poz. 1806; z 2003 r. Nr 80, poz. 717, Nr 162, poz. 1568; z 2004 r. Nr 102, poz. 1055, Nr 116, poz. 1203; z 2005 r. Nr 172, poz. 1441, Nr 175, poz. 1457; z 2006 r. Nr 17, poz. 128, Nr 181, poz. 1337; z 2007 r. Nr 48, poz. 327, Nr 138, poz. 974, Nr 173, poz. 1218; z 2008 r. Nr 180, poz. 1111, Nr 223, poz. 1458; z 2009 r. Nr 52, poz. 420) oraz art. 17 ust. 1 pkt 15, w związku z art. 44, art. 96 ust. 3 i 4 ustawy o pomocy społecznej z dnia 12 marca 2004 r. (Dz. U. z 2004 r. Nr 64, poz. 593, t.j. Dz. U. z 2004 r. Nr 99, poz. 1001) Rada Gminy Gościno uchwala, co następuje:

§ 1. 1. Gmina organizuje pogrzeb w przypadku braku podmiotów lub osób bliskich do dokonania pochówku.

2. Sprawienie pogrzebu przysługuje osobom:

1) zmarłym, zamieszkałym na terenie gminy Gościno, w tym osobom bezdomnym, jeżeli nie posiadały osób zobowiązanych do alimentacji;
2) jeżeli osoba lub rodzina zobowiązana do pochówku, znajduje się w trudnej sytuacji życiowej i nie ma możliwości ubiegania się o świadczenie na ten cel z innego tytułu;
3) mieszkańcom innych gmin o ustalonej tożsamości, którzy zmarli lub, których zwłoki odnaleziono na terenie gminy Gościno w sprawach niecierpiących zwłoki;
4) osobom bez ustalonej tożsamości, zmarłym lub, których zwłoki odnaleziono na terenie gminy Gościno, po uzyskaniu zgody właściwego miejscowo prokuratora.

3. Sprawienie pogrzebu odbywa się zgodnie z wyznaniem zmarłego a w przypadku, gdy nie jest możliwe ustalenie wyznania, w sposób zwyczajowo przyjęty na cmentarzu komunalnym w Gościnie.

§ 2. Udział Gminy Gościno w sprawieniu pogrzebu możliwy jest w formie:

- pogrzebu zleconego zakładowi pogrzebowemu przez Gminny Ośrodek Pomocy Społecznej,
- zasiłku celowego na sprawienie pogrzebu, przyznanego przez Gminny Ośrodek Pomocy społecznej, na wniosek osoby ponoszącej koszty pochówku, na zasadach określonych w ustawie o pomocy społecznej.

§ 3. 1. Sprawienie pogrzebu następuje na podstawie aktu zgonu po rozeznaniu sytuacji przez pracownika socjalnego.

2. Dyrektor Gminnego Ośrodka Pomocy Społecznej dokonuje zapłaty lub zwrotu kosztów pogrzebu na podstawie:

a) wniosku i rachunków przedstawionych przez osoby, które dokonały pochówku,
b) rachunku wystawionego przez firmę, której zostały zlecone czynności po uprzednim wykonaniu zlecenia.

§ 4. Sprawienie pogrzebu obejmuje niezbędne czynności z tym związane, a w szczególności: zakup trumny, zakup niezbędnego ubrania, przechowanie i przygotowanie zwłok do pochówku, przewóz zwłok, obsługę przy pochówku, oznaczenie mogiły, inne czynności wynikające z okoliczności lub zgodnie z wyznaniem zmarłego.

§ 5. Ustala się następujące zasady zwrotu wydatków poniesionych przez Gminę Gościno na sprawienie pogrzebu:

1) jeżeli przysługuje po zmarłym zasiłek pogrzebowy z ubezpieczenia społecznego wydatki w całości lub w części pokrywa się z tego zasiłku;

2) jeżeli zmarły pozostawił majątek, a nie przysługuje po nim zasiłek pogrzebowy, wydatki pokrywa się w całości lub w części z masy spadkowej zgodnie, z przepisami prawa spadkowego;
3) w przypadku sprawienia pogrzebu osobom bezdomnym, samotnym, nieznanym (NN), nie posiadającym żadnego majątku ani dochodów, wydatki w całości pokrywa Gmina Gościno;
4) w przypadku osób zmarłych, które nie były mieszkańcami gminy, GOPS w Gościnie występuje do gminy właściwej ze względu na miejsce zamieszkania lub ostatnie miejsce zameldowania zmarłego o zwrot całości wydatków.

§ 6. 1. W przypadkach szczególnych Dyrektor GOPS może odstąpić od żądania zwrotu wydatków poniesionych na sprawienie pogrzebu zwłaszcza, gdy:

1) nie można ustalić osób zobowiązanych do zwrotu wydatków;
2) dochód osoby zobowiązanej lub dochód na osobę w rodzinie osoby zobowiązanej nie przekracza kryterium dochodowego określonego w art. 8 ust. 1 ustawy o pomocy społecznej;
3) żądanie zwrotu w całości lub w części wydatków poniesionych na sprawienie pogrzebu stanowiłoby dla osoby zobowiązanej nadmierne obciążenie.

2. Sytuację materialną osób zobowiązanych ustala się na podstawie wywiadu środowiskowego przeprowadzonego przez pracownika socjalnego.

§ 7. Wykonanie uchwały powierza się Wójtowi Gminy Gościno.

§ 8. Uchwała wchodzi w życie po upływie 14 dni od dnia jej ogłoszenia w Dzienniku Urzędowym Województwa Zachodniopomorskiego.

PRZEWODNICZĄCA RADY

Barbara Koleśnikow

Poz. 1610

UCHWAŁA NR XXXVII/242/09
Rady Gminy Gościno
z dnia 25 czerwca 2009 r.

w sprawie określenia tygodniowego obowiązkowego wymiaru godzin zajęć dla nauczycieli realizujących w ramach stosunku pracy obowiązki określone dla stanowisk o różnym tygodniowym obowiązkowym wymiarze godzin.

Na podstawie art. 18 ust. 2 pkt 15 ustawy z dnia 8 marca 1990 r. o samorządzie gminnym (Dz. U. z 2001 r. Nr 142, poz. 1591, t.j. z 2002 r. Nr 23, poz. 220, Nr 62, poz. 558, Nr 113, poz. 984, Nr 153, poz. 1271, Nr 214, poz. 1806; z 2003 r. Nr 80, poz. 717, Nr 162, poz. 1568; z 2004 r. Nr 102, poz. 1055, Nr 116, poz. 1203, Nr 167, poz. 1759; z 2005 r. Nr 172, poz. 1441, Nr 175, poz. 1459; z 2006 r. Nr 17, poz. 128, Nr 181, poz. 1337; z 2007 r. Nr 48, poz. 327, Nr 138, poz. 974, Nr 173, poz. 1218; z 2008 r. Nr 180, poz. 1111, Nr 223, poz. 1458; z 2009 r. Nr 52, poz. 420), art. 42 ust. 7 pkt 3, w związku z art. 91d pkt 1 ustawy z dnia 26 stycznia 1982 r. - Karta Nauczyciela (Dz. U. z 2006 r. Nr 97, poz. 674, Nr 170, poz. 1218 i Nr 220, poz. 1600 oraz z 2007 r. Nr 17, poz. 95, Nr 80, poz. 542, Nr 102, poz. 689, Nr 158, poz. 1103, Nr 176, poz. 1238, Nr 191, poz. 1369 i Nr 247, poz. 1821; z 2008 r. Nr 145, poz. 917, Nr 227, poz. 1505; z 2009 r. Nr 1, poz. 1) i art. 19 ust. 2 ustawy z dnia 23 maja 1991 r. o związkach zawodowych (Dz. U. z 2001 r. Nr 79, poz. 854, Nr 100, poz. 1080, Nr 128, poz. 1405; z 2002 r. Nr 135, poz. 1146, Nr 240, poz. 2052; z 2003 r. Nr 63, poz. 590, Nr 213, poz. 2081; z 2004 r. Nr 240, poz. 2407; z 2008 r. Nr 90, poz. 562) po uzyskaniu opinii związków zawodowych, Rada Gminy Gościno uchwala, co następuje:

§ 1. 1. Określa się tygodniowy obowiązkowy wymiar godzin zajęć dla nauczycieli realizujących w ramach stosunku pracy obowiązki określone dla stanowisk o różnym tygodniowym obowiązkowym wymiarze godzin ustalonych na podstawie odrębnych przepisów, według wzoru:

$$W = (x_1 + x_2): [(x_1: y_1) + (x_2: y_2)]$$

gdzie:

x_1, x_2 ... - oznacza ilość godzin poszczególnych stanowisk przydzieloną nauczycielowi w arkuszu organizacji szkoły,

y_1, y_2 ... - oznacza tygodniowy obowiązkowy wymiar godzin zajęć dydaktycznych, opiekuńczych, wychowawczych określony dla danych stanowisk w art. 42 ust. 3 ustawy Karta Nauczyciela oraz w § 1 uchwały Rady Gminy Gościno w sprawie określenia tygodniowego obowiązkowego wymiaru godzin zajęć nauczycieli szkół niewymienionych w art. 42 ust. 3 ustawy - Karta Nauczyciela oraz pedagogów, psychologów i logopedów.

2. Wymiar, o którym mowa w ust. 1 przyjmuje się w pełnych godzinach tak, że godzinę do 0,5 pomija się, a godzinę co najmniej 0,5 przyjmuje się za pełną.

§ 2. Wykonanie uchwały powierza się Wójtowi Gminy Gościno.

§ 3. Traci moc uchwała Nr IV/17/07 Rady Gminy Gościno z dnia 18 stycznia 2007 r. w sprawie określenia tygodniowego obowiązkowego wymiaru godzin zajęć dla nauczycieli realizujących w ramach stosunku pracy obowiązki określone dla stanowisk o różnym tygodniowym obowiązkowym wymiarze godzin.

§ 4. Uchwała wchodzi w życie po 14 dniach od ogłoszenia w Dzienniku Urzędowym Województwa Zachodniopomorskiego z mocą obowiązującą od dnia 1 września 2009 r.

PRZEWODNICZĄCA RADY

Barbara Koleśnikow

Poz. 1611

UCHWAŁA NR XXXVII/243/09
Rady Gminy Gościno
z dnia 25 czerwca 2009 r.

w sprawie określenia tygodniowego obowiązkowego wymiaru godzin zajęć nauczycieli szkół niewymienionych w art. 42 ust. 3 ustawy - Karta Nauczyciela oraz pedagogów, psychologów i logopedów.

Na podstawie art. 18 ust. 2 pkt 15 ustawy z dnia 8 marca 199 r. o samorządzie gminnym (Dz. U. z 2001 r. Nr 142, poz. 1591; z 2002 r. Nr 23, poz. 220, Nr 62, poz. 558, Nr 113, poz. 984, Nr 153, poz. 1271, Nr 214, poz. 1806; z 2003 r. Nr 80, poz. 717, Nr 162, poz. 1568; z 2004 r. Nr 102, poz. 1055, Nr 116, poz. 1203, Nr 167, poz. 1759; z 2005 r. Nr 172, poz. 1441, Nr 175, poz. 1457; z 2006 r. Nr 17, poz. 128, Nr 181, poz. 1337; z 2007 r. Nr 48, poz. 327, Nr 138, poz. 974, Nr 173, poz. 1218; z 2008 r. Nr 180, poz. 1111, Nr 223, poz. 1458; z 2009 r. Nr 52, poz. 420), art. 42 ust. 7 pkt 3, w związku z art. 91d pkt 1 ustawy z dnia 26 stycznia 1982 r. - Karta Nauczyciela (Dz. U. z 2006 r. Nr 97, poz. 674, Nr 170, poz. 1218 i Nr 220, poz. 1600 oraz z 2007 r. Nr 17, poz. 95, Nr 80, poz. 542, Nr 102, poz. 689, Nr 158, poz. 1103, Nr 176, poz. 1238, Nr 191, poz. 1369 i Nr 247, poz. 1821; z 2008 r. Nr 145, poz. 917, Nr 227, poz. 1505; z 2009 r. Nr 1, poz. 1) i art. 19 ust. 2 ustawy z dnia 23 maja 1991 r. o związkach zawodowych (Dz. U. z 2001 r. Nr 79, poz. 854, Nr 100, poz. 1080, Nr 128, poz. 1405; z 2002 r. Nr 135, poz. 1146, Nr 240, poz. 2052; z 2003 r. Nr 63, poz. 590, Nr 213, poz. 2081; z 2004 r. Nr 240, poz. 2407; z 2008 r. Nr 90, poz. 562) po uzyskaniu opinii związków zawodowych, Rada Gminy Gościno uchwala, co następuje:

§ 1. Tygodniowy obowiązkowy wymiar godzin zajęć dydaktycznych, wychowawczych lub opiekuńczych, prowadzonych przez nauczycieli szkół niewymienionych w art. 42 ust. 3 ustawy - Karta Nauczyciela oraz pedagogów, psychologów i logopedów, zatrudnionych w pełnym wymiarze zajęć, określa tabela stanowiąca załącznik nr 1do niniejszej uchwały.

§ 2. Wykonanie uchwały powierza się Wójtowi Gminy Gościno.

§ 3. Traci moc uchwała Nr IV/18/2007 Rady Gminy Gościno z dnia 18 stycznia 2007 r. w sprawie określenia tygodniowego obowiązkowego wymiaru godzin zajęć nauczycieli szkół niewymienionych w art. 42 ust. 3 ustawy - Karta Nauczyciela oraz pedagogów, psychologów i logopedów.

§ 4. Uchwała wchodzi w życie po 14 dniach od ogłoszenia w Dzienniku Urzędowym Województwa Zachodniopomorskiego z mocą obowiązującą od dnia 1 września 2009 r.

PRZEWODNICZĄCA RADY

Barbara Koleśnikow

Załącznik nr 1 do uchwały Nr XXXVII/243/09
Rady Gminy Gościno
z dnia 25 czerwca 2009 r. (poz. 1611)

Lp.	Stanowiska	Tygodniowy obowiązkowy wymiar godzin
1.	Pedagodzy i psycholodzy zatrudnieni we wszystkich typach przedszkoli i szkół	20
2.	Nauczyciele prowadzący zajęcia specjalistyczne z zakresu pomocy psychologiczno-pedagogicznej w tym logopedzi	20
3.	Rehabilitanci i nauczyciele prowadzący gimnastykę korekcyjną	20
4.	Nauczyciele ze specjalnym przygotowaniem pedagogicznym zatrudnieni dodatkowo w przedszkolach integracyjnych oraz przedszkolach ogólnodostępnych z oddziałami integracyjnymi (z wyjątkiem nauczycieli pracujących z grupami dzieci 6- letnich	25
5.	Nauczyciele ze specjalnym przygotowaniem pedagogicznym zatrudnieni dodatkowo w przedszkolach integracyjnych oraz przedszkolach ogólnodostępnych z oddziałami integracyjnymi pracującymi z grupami dzieci 6- letnich	22
6.	Nauczyciele prowadzący zajęcia rewalidacyjno-wychowawcze z dziećmi i młodzieżą upośledzonymi umysłowo	18

Poz. 1612

UCHWAŁA NR XXXVII/244/09
Rady Gminy Gościno
z dnia 25 czerwca 2009 r.

w sprawie ustalenia szczegółowych zasad udzielania i rozmiaru obniżek dla nauczycieli, którym powierzono stanowisko kierownicze w szkołach oraz zasad zwalniania od obowiązku realizacji tygodniowego obowiązkowego wymiaru godzin zajęć dydaktycznych, wychowawczych i opiekuńczych.

Na podstawie art. 18 ust. 2 pkt 15 ustawy z dnia 8 marca 1990 r. o samorządzie gminnym (Dz. U. z 2001 r. Nr 142, poz. 1591; z 2002 r. Nr 23, poz. 220, Nr 62, poz. 558, Nr 113, poz. 984, Nr 153, poz. 1271, Nr 214, poz. 1806; z 2003 r. Nr 80, poz. 717, Nr 162, poz. 1568; z 2004 r. Nr 102, poz. 1055, Nr 116, poz. 1203, Nr 167, poz. 1759; z 2005 r. Nr 172, poz. 1441, Nr 175, poz. 1457; z 2006 r. Nr 17, poz. 128, Nr 181, poz. 1337; z 2007 r. Nr 48, poz. 327, Nr 138, poz. 974, Nr 173, poz. 1218; z 2008 r. Nr 180, poz. 1111, Nr 223, poz. 1458; z 2009 r. Nr 52, poz. 420), art. 42 ust. 6 i 7 pkt 2, w związku z art. 91d pkt 1 ustawy z dnia 26 stycznia 1982 r. - Karta Nauczyciela (Dz. U. z 2006 r. Nr 97, poz. 674, Nr 170, poz. 1218 i Nr 220, poz. 1600 oraz z 2007 r. Nr 17, poz. 95, Nr 80, poz. 542, Nr 102, poz. 689, Nr 158, poz. 1103, Nr 176, poz. 1238, Nr 191, poz. 1369 i Nr 247, poz. 1821; z 2008 r. Nr 145, poz. 917, Nr 227, poz. 1505; z 2009 r. Nr 1, poz. 1) i art. 19 ust. 2 ustawy z dnia 23 maja 1991 r. o związkach zawodowych (Dz. U. z 2001 r. Nr 79, poz. 854, Nr 100, poz. 1080, Nr 128, poz. 1405; z 2002 r. Nr 135, poz. 1146, Nr 240, poz. 2052; z 2003 r. Nr 63, poz. 590, Nr 213, poz. 2081; z 2004 r. Nr 240, poz. 2407; z 2008 r. Nr 90, poz. 562) po uzyskaniu opinii związków zawodowych, Rada Gminy Gościno uchwala, co następuje:

§ 1. Dyrektorom, wicedyrektorom szkoły oraz nauczycielom pełniącym stanowisko kierownicze w szkole obniża się tygodniowy obowiązkowy wymiar godzin zajęć dydaktycznych, wychowawczych i opiekuńczych - określonych w odrębnych przepisach - w wysokości ustalonej w tabeli:

Lp.	Stanowisko kierownicze	Liczba godzin o jaką obniża się obowiązkowy wymiar zajęć
1.	Dyrektor szkoły (zespołu) każdego typu, liczącej: - do 4 oddziałów - 5 do 6 oddziałów - 7 do 8 oddziałów - 9 do 16 oddziałów - 17 i więcej oddziałów	 6 8 10 13 15
2.	Wicedyrektor szkoły (zespołu) każdego typu, liczącej: - 12 do 16 oddziałów - 17 i więcej oddziałów	 6 9

§ 2. 1. Organ prowadzący może w uzasadnionych przypadkach zwolnić dyrektora szkoły od obowiązku realizacji zajęć określonych w § 1, jeżeli warunki funkcjonowania szkoły (przedszkola) powodują znaczne zwiększenie zadań dyrektora.

2. Organ prowadzący zwalnia dyrektora szkoły z obowiązku realizacji zajęć, o których mowa w § 1, w przypadku powołania na stanowisko dyrektora osoby niebędącej nauczycielem.

§ 3. Obniżony wymiar zajęć, o którym mowa w § 1, dotyczy również nauczyciela, który obowiązki kierownicze pełni w zastępstwie nauczyciela, któremu powierzono to stanowisko, z tym że obowiązuje on od pierwszego dnia miesiąca następującego po miesiącu, w którym powierzono nauczycielowi pełnienie obowiązków na tym stanowisku, a ustaje z końcem miesiąca, w którym nauczyciel zaprzestał pełnić to stanowisko.

§ 4. Traci moc uchwała Nr XVII/123/2008 Rady Gminy Gościno z dnia 31 stycznia 2008 r. w sprawie ustalenia wymiaru godzin zajęć dydaktycznych, wychowawczych i opiekuńczych nauczycielom, którym powierzono stanowiska kierownicze w szkołach.

§ 5. Wykonanie uchwały powierza się Wójtowi Gminy Gościno.

§ 6. Uchwała wchodzi w życie po 14 dniach od ogłoszenia w Dzienniku Urzędowym Województwa Zachodniopomorskiego z mocą obowiązującą od dnia 1 września 2009 r.

PRZEWODNICZĄCA RADY

Barbara Koleśnikow

Poz. 1613

UCHWAŁA NR XXVI/366/2009
Rady Gminy Darłowo
z dnia 15 czerwca 2009 r.

sprawie zmiany uchwały w sprawie ustalenia Regulaminu określającego wysokość stawek i szczegółowe warunki przyznawania nauczycielom dodatków: za wysługę lat, motywacyjnego, funkcyjnego, za warunki pracy oraz niektórych innych składników wynagrodzenia, a także szczegółowe warunki obliczania i wypłacania wynagrodzenia za godziny ponadwymiarowe i godziny doraźnych zastępstw w szkołach prowadzonych przez Gminę Darłowo.

Działając na podstawie art. 30 ust. 6 i art. 54 ust. 7, w związku z art. 91d pkt 1 ustawy z dnia 26 stycznia 1982 r. - Karta Nauczyciela (Dz. U. z 2006 r. Nr 97, poz. 674, Nr 170, poz. 1218, Nr 220, poz. 1600, zm.: Dz. U. z 2007 r. Nr 17, poz. 95, Nr 80, poz. 542, Nr 158, poz. 1103, Nr 102, poz. 689, Nr 176, poz. 1238, Nr 191, poz. 1369, Nr 247, poz. 1821; z 2008 r. Nr 145, poz. 917; z 2009 r. Nr 1, poz. 1, Nr 56, poz. 458, Nr 227, poz. 1505) i art. 18 ust. 2 pkt 15 ustawy z dnia 8 marca 1990 r. o samorządzie gminnym (Dz. U. z 2001 r. Nr 142, poz. 1591, zm.: Dz. U. z 2002 r. Nr 23, poz. 220, Nr 62, poz. 558, Nr 113, poz. 984, Nr 153, poz. 1271, Nr 214, poz. 1806; z 2003 r. Nr 80, poz. 717, Nr 162, poz. 1568; z 2004 r. Nr 102, poz. 1055, Nr 116, poz. 1203; z 2005 r. Nr 172, poz. 1441, Nr 175, poz. 1457; z 2006 r. Nr 17, poz. 128, Nr 181, poz. 1337; z 2007 r. Nr 48, poz. 327, Nr 138, poz. 974, Nr 173, poz. 1218; z 2008 r. Nr 180, poz. 1111, Nr 223, poz. 1458; z 2009 r. Nr 52, poz. 420) Rada Gminy Darłowo uchwala, co następuje:

§ 1. W uchwale Nr XXV/332/2009 Rady Gminy Darłowo z dnia 30 kwietnia 2009 r. w sprawie ustalenia Regulaminu określającego wysokość stawek i szczegółowe warunki przyznawania nauczycielom dodatków: za wysługę lat, motywacyjnego, funkcyjnego, za warunki pracy oraz niektórych innych składników wynagrodzenia, a także szczegółowe warunki obliczania i wypłacania wynagrodzenia za godziny ponadwymiarowe i godziny doraźnych zastępstw w szkołach prowadzonych przez Gminę Darłowo

§ 4 ust. 7 otrzymuje następujące brzmienie:

„7 Wysokość indywidualnego dodatku motywacyjnego nie może przekraczać 25% wynagrodzenia zasadniczego, wynikającego z osobistego zaszeregowania".

§ 2. Wykonanie uchwały powierza się Wójtowi Gminy Darłowo.

§ 3. Uchwała wchodzi w życie po upływie 14 dni od dnia ogłoszenia w Dzienniku Urzędowym Województwa Zachodniopomorskiego z mocą obowiązującą od dnia 1 stycznia 2009 r.

PRZEWODNICZĄCY RADY

Władysław Krakowiak

Poz. 1614

UCHWAŁA NR XXII/158/09
Rady Gminy Kozielice
z dnia 19 czerwca 2009 r.

w sprawie zwolnień w podatku od nieruchomości.

Na podstawie art. 18 ust. 2 pkt 8 i art. 40 ust. 1 ustawy z dnia 8 marca 1990 r. o samorządzie gminnym (tekst jednolity: Dz. U. z 2001 r. Nr 142, poz. 1591; z 2002 r. Nr 23, poz. 220, Nr 62, poz. 558, Nr 113, poz. 984, Nr 153, poz. 1271, Nr 214, poz. 1806; z 2003 r. Nr 80, poz. 717, Nr 162, poz. 1568; z 2004 r. Nr 102, poz. 1055, Nr 116, poz. 1203; z 2005 r. Nr 172, poz. 1441; z 2006 r. Nr 17, poz. 128, Nr 181, poz. 1337; z 2007 r. Nr 48, poz. 327, Nr 138, poz. 974, Nr 173, poz. 1218) i art. 5 ust. 1, art. 7 ust. 3 ustawy z dnia 12 stycznia 1991 r. o podatkach i opłatach lokalnych[1] (tekst jednolity: Dz. U. z 2006 r. Nr 121, poz. 844, Nr 220, poz. 1601, Nr 225, poz. 1635, Nr 245, poz. 1775, Nr 249, poz. 1828, Nr 251, poz. 1847 oraz z 20008 r. Nr 93, poz. 585 i Nr 116, poz. 730) uchwala się, co następuje:

§ 1. Zwalnia się od podatku od nieruchomości budynki lub ich części oraz grunty zajęte na potrzeby jednostek organizacyjnych Gminy Kozielice: jednostek budżetowych, zakładów budżetowych, instytucji kultury z wyjątkiem zajętych na prowadzenie działalności gospodarczej.

§ 2. Wykonanie uchwały powierza się Wójtowi Gminy.

§ 3. Traci moc uchwała Nr XXI/152/09 Rady Gminy w Kozielicach z dnia 29 maja 2009 r. w sprawie zwolnień w podatku od nieruchomości.

§ 4. Uchwała wchodzi w życie po upływie 14 dni od daty ogłoszenia w Dzienniku Urzędowym Województwa Zachodniopomorskiego, z mocą obowiązująca od dnia 1 stycznia 2009 r.

PRZEWODNICZĄCY RADY

Jacek Ogrodziński

[1] Niniejsza ustawa dokonuje w zakresie swojej regulacji wdrożenia następujących dyrektyw Wspólnot Europejskich:

1) dyrektywy 92/106/EWG z dnia 7 grudnia 1992 r. w sprawie ustanowienia wspólnych zasad dla niektórych typów transportu kombinowanego towarów między państwami członkowskimi (Dz. Urz. WE L 368 z 17 grudnia 1992 r.);
2) dyrektywy 1999/62/WE z dnia 17 czerwca 1999 r. w sprawie pobierania opłat za użytkowanie niektórych typów infrastruktury przez pojazdy ciężarowe (Dz. Urz. WE L 187 z 20 lipca 1999 r.).

Dane dotyczące ogłoszenia aktów prawa Unii Europejskiej, zamieszczone w niniejszej ustawie - z dniem uzyskania przez Rzeczpospolitą Polską członkostwa w Unii Europejskiej - dotyczą ogłoszenia tych aktów w Dzienniku Urzędowym Unii Europejskiej - wydanie specjalne (Dz. U. z 2002 r. Nr 9, poz. 84 ze zm.).

Poz. 1615

UCHWAŁA NR XXV/240/2009
Rady Gminy Malechowo
z dnia 26 maja 2009 r.

w sprawie zasad udzielania i rozmiarów zniżek tygodniowego obowiązkowego wymiaru godzin dla dyrektorów i wicedyrektorów szkół i przedszkoli oraz nauczycieli, którzy obowiązki kierownicze pełnią w zastępstwie nauczycieli, którym powierzono stanowisko kierownicze.

Na podstawie art. 42 ust. 7 pkt 2 ustawy z dnia 26 stycznia 1982 r. Karta Nauczyciela (tekst jednolity Dz. U. z 2006 r. Nr 97, poz. 674 zmiany: Dz. U. Nr 170, poz. 1218, Nr 220, poz. 1600; z 2007 r. Nr 17, poz. 95, Nr 80, poz. 542; Nr 102, poz. 689, Nr 158, poz. 1103, Nr 176, poz. 1238, Nr 191, poz. 1369, Nr 247, poz. 1821; z 2008 r. Nr 145, poz. 917, Nr 227, poz. 1505; z 2009 r. Nr 1, poz. 1) Rada Gminy uchwala, co następuje:

§ 1. 1. Dyrektorowi szkoły i przedszkola oraz wicedyrektorowi szkoły obniża się tygodniowy obowiązkowy wymiar godzin zajęć dydaktycznych, wychowawczych i opiekuńczych określony w art. 42 ust. 3 Karty Nauczyciela i określa się go w poniższej tabeli:

Lp.	Stanowisko kierownicze	Liczba oddziałów	Tygodniowy wymiar zajęć
1.	Dyrektor przedszkola czynnego ponad 5 godzin dziennie, liczącego:	- 1 oddział - 2 oddziały - 3 oddziały - 4 i więcej oddziałów	- 15 - 12 - 10 - 8
2.	Dyrektor szkoły(zespołu) każdego typu, liczącej: Wicedyrektor szkoły(podstawowej, gimnazjum, zespołu)	- do 4 oddziałów - 5-6 oddziałów - 7-8 oddziałów - 9-16 oddziałów - 17 i więcej oddziałów - 9-16 oddziałów - 17 i więcej oddziałów	- 12 - 10 - 8 - 5 - 3 - 9 - 7

2. Dopuszcza się możliwość zwolnienia dyrektora szkoły/przedszkola na jego wniosek od obowiązku realizacji zajęć dydaktycznych, wychowawczych i opiekuńczych w całości lub części, jeżeli warunki funkcjonowania szkoły/przedszkola powodują znaczne zwiększenie innych zadań.

§ 2. Ustalony w § 1 ust. 1 tygodniowy obowiązkowy wymiar godzin zajęć dydaktycznych, wychowawczych i opiekuńczych odnosi się także do nauczycieli, którym powierzono funkcję dyrektora lub wicedyrektora w zastępstwie nauczycieli powołanych do pełnienia tych funkcji, z tym że obowiązuje on tych nauczycieli od pierwszego dnia miesiąca następującego po miesiącu, w którym zlecono nauczycielowi pełnienie funkcji dyrektora lub wicedyrektora, a ustaje z końcem miesiąca, w którym nauczyciel zaprzestał pełnić funkcję.

§ 3. Wykonanie uchwały powierza się Wójtowi Gminy.

§ 4. Traci moc uchwała Nr XXIV/163/2001 Rady Gminy Malechowo z dnia 20 czerwca 2001 r. w sprawie określenia rozmiaru zniżek i zasad ich udzielania nauczycielom, którym powierzono stanowisko kierownicze w szkołach i przedszkolach Gminy Malechowo oraz przyznawania zwolnień od obowiązku realizacji tygodniowego obowiązkowego wymiaru godzin zajęć dydaktycznych, wychowawczych i opiekuńczych.

§ 5. Uchwała wchodzi w życie po upływie 14 dni od dnia ogłoszenia w Dzienniku Urzędowym Województwa Zachodniopomorskiego z mocą obowiązującą od dnia 1 września 2009 r.

WICEPRZEWODNICZĄCA RADY

Jolanta Kieres

Poz. 1616

UCHWAŁA NR XXV/241/2009
Rady Gminy Malechowo
z dnia 26 maja 2009 r.

w sprawie określenia tygodniowego obowiązkowego wymiaru godzin zajęć dla nauczycieli realizujących w ramach stosunku pracy obowiązki określone dla stanowisk o różnym tygodniowym wymiarze godzin oraz logopedy i pedagoga.

Na podstawie art. 42 ust. 7 pkt 1 i 3 ustawy z dnia 26 stycznia 1982 r. Karta Nauczyciela (tekst jednolity Dz. U. z 2006 r. Nr 97, poz. 674 zmiany: Dz. U. Nr 170, poz. 1218, Nr 220, poz. 1600; z 2007 r. Nr 17, poz. 95, Nr 80, poz. 542; Nr 102, poz. 689, Nr 158, poz. 1103, Nr 176, poz. 1238, Nr 191, poz. 247, poz. 1821; z 2008 r. Nr 145, poz. 917, Nr 227, poz. 1505; z 2009 r. Nr 1, poz. 1) Rada Gminy uchwala, co następuje:

§ 1. 1. Zasady rozliczania obowiązkowego wymiaru godzin zajęć nauczycieli, dla których ustalony został plan zajęć różny w poszczególnych okresach roku szkolnego stosuje się wobec nauczycieli zatrudnionych w szkołach i placówkach oświatowych, dla których organem prowadzącym jest Gmina Malechowo.

2. Okresem rozliczeniowym pracy nauczyciela jest rok szkolny.

3. Nauczyciel, dla którego ustalony plan zajęć w pewnych okresach roku szkolnego nie wyczerpuje obowiązującego nauczyciela tygodniowego wymiaru zajęć dydaktycznych, powinien nauczać w odpowiednio większej liczbie godzin w innych okresach danego roku szkolnego. Praca wykonywana zgodnie z tak ustalonym planem zajęć nie jest pracą w godzinach ponadwymiarowych.

4. Średni wymiar zajęć nauczyciela w ciągu całego roku szkolnego winien odpowiadać obowiązkowemu wymiarowi zajęć określonemu w art. 42 ust. 3 ustawy - Karta Nauczyciela.

5. Plan zajęć ustalony według zasad, o których mowa powinien być ustalony dla każdego nauczyciela w planie organizacyjnym na dany rok szkolny i podany nauczycielowi do wiadomości przed rozpoczęciem roku szkolnego.

6. W przypadku rozwiązania z nauczycielem stosunku pracy przed upływem roku szkolnego, na który został ustalony różny plan zajęć, rozliczenie w planie organizacyjnym godzin zajęć następuje z datą ustania stosunku pracy. Nauczycielowi za obowiązkowy wymiar godzin określony w Karcie Nauczyciela przysługuje w tym przypadku prawo do wynagrodzenia zasadniczego za wszystkie przepracowane miesiące, bez względu na wymiar zrealizowanych zajęć.

§ 2. 1. Nauczycielom realizującym etat łączony tj. prowadzącym zajęcia o różnym obowiązkowym wymiarze godzin w ramach jednego etatu, ustala się pensum proporcjonalnie w odniesieniu do łącznej liczby realizowanych przez nauczyciela zajęć dydaktycznych, wychowawczych i opiekuńczych.

2. Godziny realizowane powyżej tak ustalonego pensum stanowią godziny ponadwymiarowe zgodnie z art. 35 ust. 2 ustawy - Karta Nauczyciela.

3. Przykładowy sposób naliczania tygodniowego pensum oraz liczy godzin ponadwymiarowych stanowi załącznik nr 1 do uchwały.

§ 3. Tygodniowa liczba godzin obowiązkowego wymiaru zajęć dydaktycznych, wychowawczych i opiekuńczych dla nauczyciela logopedy i nauczyciela pedagoga wynosi 20 godzin.

§ 4. Wykonanie uchwały powierza się Wójtowi Gminy.

§ 5. Uchwała wchodzi w życie po upływie 14 dni od dnia ogłoszenia w Dzienniku Urzędowym Województwa Zachodniopomorskiego z mocą obowiązującą od dnia 1 września 2009 r.

WICEPRZEWODNICZĄCA RADY

Jolanta Kieres

Załącznik nr 1 do uchwały Nr XXV/241/2009
Rady Gminy Malechowo
z dnia 26 maja 2009 r. (poz. 1616)

Przykładowy sposób naliczania pensum

1. Nauczyciel realizuje łącznie 20 godzin, w tym 9 wg pensum 18 godzinnego i 11 godzin wg pensum 22 godzinnego

9/19 + 11/22 =0,50 + 0,50 = 1,00 - tygodniowy wymiar zajęć wynosi 20 godzin, brak godzin ponadwymiarowych.

2. Nauczyciel realizuje łącznie 27 godzin, w tym 6 godzin wg pensum 18 godzinnego i 21 godzin wg pensum 26 godzinnego

6/18 + 21/26 = 0,33 + 0,81 = 1,14 jeżeli 1,14 etatu stanowi 27 godzin, to proporcjonalnie 1 etat stanowi 23,68 godziny, zaokrąglając do pełnych godzin - 24 godziny, pozostałe 3 godziny stanowią godziny ponadwymiarowe.

3. Nauczyciel realizuje łącznie 25 godzin, w tym 15 godzin wg pensum 18 godzinnego i 10 godzin wg pensum 26 godzinnego

15/18 +10/26 =0,83 + 0,39 =1,22 jeżeli 1,22 etatu stanowi 25 godzin, to proporcjonalnie 1 etat stanowi 20,49 godziny, zaokrąglając do pełnych godzin - 20 godzin, pozostałe 5 godzin stanowią godziny ponadwymiarowe.

Poz. 1617

UCHWAŁA NR XXXIV/364/09
Rady Gminy Mielno
z dnia 30 czerwca 2009 r.

w sprawie uchylenia uchwały w sprawie określenia zasad przedłużania na kolejny okres umów dzierżaw zawartych na czas oznaczony do 3 lat.

Na podstawie art. 18 ust. 2 pkt 6 ustawy z dnia 8 marca 1990 r. o samorządzie gminnym (Dz. U. z 2001 r. Nr 142, poz. 1591; Dz. U. z 2002 r. Nr 23, poz. 220, Nr 62, poz. 558, Nr 113, poz. 984, Nr 153, poz. 1271, Nr 214, poz. 1806; z 2003 r. Nr 80, poz. 717, Nr 162, poz. 1568; z 2004 r. Nr 102, poz. 1055, Nr 116, poz. 1203; Dz. U. z 2005 r. Nr 172, poz. 1441, Nr 175, poz. 1457; Dz. U. z 2006 r. Nr 17, poz. 128, Nr 181, poz. 1337; z 2007 r. Nr 48, poz. 327, Nr 138, poz. 974, Nr 173, poz. 1218; z 2008 r. Nr 180, poz. 1111, Nr 223, poz. 1458; z 2009 r. Nr 52, poz. 420) Rada Gminy Mielno uchwala, co następuje:

§ 1. Uchyla się uchwałę Nr XVI/168/2007 Rady Gminy Mielno z dnia 21 grudnia 2007 r. w sprawie określenia zasad przedłużania na kolejny okres umów dzierżaw zawartych na czas oznaczony do 3 lat.

§ 2. Wykonanie uchwały powierza się Wójtowi Gminy Mielno.

§ 3. Uchwała wchodzi w życie po upływie 14 dni od dnia ogłoszenia w Dzienniku Urzędowym Województwa Zachodniopomorskiego.

PRZEWODNICZĄCY RADY

Piotr Garnicki

Poz. 1618

UCHWAŁA NR XXXIII/339/09
Rady Gminy Postomino
z dnia 26 czerwca 2009 r.

zmieniająca uchwałę określenia tygodniowego obowiązkowego wymiaru godzin zajęć pedagogów i logopedów oraz nauczycieli przedmiotów o różnym tygodniowym obowiązkowym wymiarze godzin zatrudnionych w szkołach prowadzonych przez Gminę Postomino.

Na podstawie art. 18 ust. 2 pkt 15 ustawy z dnia 8 marca 1990 o samorządzie gminnym (Dz. U. z 2001 r. Nr 142, poz. 1591 Dz. U. z 2002 r. Nr 23, poz. 220, Nr 62, poz. 558, Nr 113, poz. 984, Nr 153, poz. 1271 i Nr 214, poz. 1806 oraz z 2003 r. Nr 80, poz. 717 i Nr 162, poz. 1568; z 2004 r. Nr 102, poz. 1055 i Nr 116, poz. 1203; z 2005 r. Nr 172, poz. 1441 i Nr 175, poz. 1457 oraz z 2006 r. Nr 17, poz. 128, Nr 181, poz. 1337; z 2007 r. Nr 48, poz. 327, Nr 138, poz. 974, Nr 173, poz. 1218; z 2008 r. Nr 180, poz. 1111) i art. 42 ust. 7 pkt 3 oraz z art. 91d pkt 1 ustawy z dnia 26 stycznia 1982 r. Karta Nauczyciela (Dz. U. z 2006 r. Nr 97, poz. 674, Nr 170, poz. 1218, Nr 220, poz. 1600; z 2007 r. Nr 17, poz. 95, Nr 80. poz. 542, Nr 158, poz. 1103, Nr 102, poz. 689, Nr 176, poz. 1238, Nr 191. poz. 1369, Nr 247, poz. 1821; z 2008 r. Nr 145, poz. 917, Nr 227, poz. 1505; z 2009 r. Nr 1, poz. 1) Rada Gminy uchwala, co następuje:

§ 1. Zmienia się treść § 2 uchwały Nr XL/476/05 z dnia 28 października 2005 r. w sprawie określenia tygodniowego obowiązkowego wymiaru godzin zajęć pedagogów i logopedów oraz nauczycieli przedmiotów o różnym tygodniowym obowiązkowym wymiarze godzin zatrudnionych w szkołach prowadzonych przez Gminę Postomino poprzez nadanie mu następującego brzmienia:

„§ 2. 1. Obowiązkowy pełny wymiar godzin zajęć dydaktycznych, wychowawczych lub opiekuńczych nauczycieli zobowiązanych do pracy w innej szkole, w celu uzupełnienia obowiązkowego wymiaru zajęć dydaktycznych oraz tygodniowy obowiązkowy wymiar godzin zajęć nauczycieli realizujących w ramach stosunku pracy obowiązki określone dla stanowisk o różnym tygodniowym obowiązkowym wymiarze, ustala się proporcjonalnie w odniesieniu do łącznej liczby realizowanych przez nauczyciela zajęć dydaktycznych, wychowawczych i opiekuńczych.

2. Uzyskany zgodnie z ust. 1 wynik ilości godzin tygodniowego wymiaru, zaokrągla się do pełnej godziny w ten sposób, że czas zajęć mniejszy niż 0,5 godziny pomija się, a co najmniej 0,5 godziny liczy się za pełną godzinę.

3. Godziny ponadwymiarowe rozlicza się od ustalonego zgodnie z ust. 1 tygodniowego obowiązkowego wymiaru godzin zajęć.

4. Przykładowy sposób obliczania tygodniowego obowiązkowego wymiaru zajęć oraz liczby godzin ponadwymiarowych według zasady określonej w ust. 1 i 2 przedstawia załącznik do uchwały.”.

§ 2. Wykonanie uchwały powierza się Wójtowi Gminy Postomino.

§ 3. Uchwała wchodzi w życie po upływie 14 dni od dnia ogłoszenia w Dzienniku Urzędowym Województwa Zachodniopomorskiego z mocą obowiązującą od dnia 1 września 2009 r.

PRZEWODNICZĄCY RADY

Bogdan Niewiński

Załącznik nr 1 do uchwały Nr XXXIII/339/09
Rady Gminy Postomino
z dnia 26 czerwca 2009 r. (poz. 1618)

Algorytm obliczania tygodniowego obowiązkowego wymiaru zajęć

a - liczba godzin realizowanych b- pensum dla realizowanych godzin a1- liczba godzin realizowanych b1- pensum dla realizowanych godzin c- realizowany wymiar d- pensum dla nauczyciela realizującego zajęcia dydaktyczne, wychowawcze i opiekuńcze w ramach jednego etatu, dla których przewidziana jest różna liczba godzin tygodniowego obowiązkowego wymiaru zajęć (w zaokrągleniu do pełnych godzin) e- liczba godzin ponadwymiarowych a/b +a1/ b1 = c d = (a+a1)/c e=(a+a1)/-d Przykład 1: Nauczyciel prowadzi zajęcia z języka angielskiego w wymiarze 14 godzin o raz 13 godzin zajęć w świetlicy szkolnej. Ustalenie wymiaru pensum: 1. ustalamy realizowany wymiar zajęć 14/18 + 13/26 = 0,78+0,5=1,28 etatu 2. ustalamy obowiązkowy wymiar zajęć (pensum) z proporcji jeżeli (14+13)=1,28 etatu to 27/1,28= 21,09= 21 godzin to etat tego nauczyciela 3. ustalamy liczbę godzin ponadwymiarowych realizuje- 27 godzin, a etat wynosi 21 27-21= 6 godzin ponadwymiarowych z wymiaru określonego w pkt 2 Przykład 2: Nauczyciel uczy w wymiarze 6 godzin historii oraz 15 godzin pracuje w bibliotece Ustalenie wymiaru pensum: 1. ustalamy realizowany wymiar zajęć 6/18 + 15/3= 0,33+0,5=0,83 etatu 2. ustalamy obowiązkowy wymiar zajęć (pensum) z proporcji jeżeli (6+15)=0,83 etatu to 21/0,83= 25,30= 25 godzin to etat tego nauczyciela 3. ustalamy liczbę godzin ponadwymiarowych nauczyciel pracuje 21 godzin, a jego etat wynosi 25 godzin, pracuje więc w niepełnym wymiarze godzin.

Poz. 1619

UCHWAŁA NR XXX/226/09
Rady Gminy Stare Czarnowo
z dnia 29 czerwca 2009 r.

w sprawie wprowadzenia Regulaminu korzystania z kompleksu boisk sportowych „Moje boisko - Orlik 2012".

Na podstawie art. 18 ust. 1, art. 40 ust. 2 pkt 4 ustawy z dnia 8 marca 1990 r. o samorządzie gminnym (Dz. U. z 2001 r. Nr 142, poz. 1591; z 2002 r. Nr 23, poz. 220 Nr 62, poz. 558 Nr 113, poz. 984 Nr 153, poz. 1271, Nr 214, poz. 1806; z 2003 r. Nr 80, poz. 717 Nr 162, poz. 1568; z 2004 r. Nr 102, poz. 1055, Nr 116, poz. 1203; z 2005 r. Nr 172, poz. 1441, Nr 175, poz. 1457; z 2006 r. Nr 17, poz. 128; z 2007 r. Nr 173, poz. 1218; z 2008 r. Nr 180, poz. 1111, Nr 223, poz. 1458; z 2009 r. Nr 52, poz. 420), w związku z art. 50 ust. 1 ustawy z dnia 18 stycznia 1996 r. o kulturze fizycznej (Dz. U. z 2001 r. Nr 81, poz. 889, Nr 102, poz. 115; z 2002 r. Nr 4, poz. 31, Nr 25, poz. 253, Nr 74, poz. 676, Nr 93, poz. 820, Nr 130, poz. 1112, Nr 207, poz. 1752; z 2003 r. Nr 203, poz. 1966; z 2004 r. Nr 96, poz. 959, Nr 173, poz. 1808; z 2005 r. Nr 85, poz. 726, Nr 155, poz. 1298; z 2006 r. Nr 208, poz. 1531; z 2007 r. Nr 34, poz. 206, Nr 171, poz. 1208) Rada Gminy Stare Czarnowo uchwala, co następuje:

§ 1. Wprowadza się:

„Regulamin korzystania z kompleksu boisk sportowych „Moje boisko - Orlik 2012"

1. Administratorem kompleksu boisk sportowych jest GMINA STARE CZARNOWO.

2. Korzystać z kompleksu boisk mogą grupy zorganizowane oraz osoby indywidualne po wcześniejszym zapoznaniu się z niniejszym regulaminem.

3. Boiska są czynne w następujących terminach:

a) boiska dostępne dla szkół z Gminy Stare Czarnowo w dniach, w których odbywają się zajęcia szkolne:
   – poniedziałek - piątek: godz. 8.00 - 16.00,
b) boiska dostępne dla wszystkich chętnych:
   – od poniedziałku do piątku w godz. 16.00 - 22.00,
   – w soboty i niedziele w miarę potrzeb,
c) w miesiącach lipcu i sierpniu obowiązuje odrębny harmonogram korzystania z obiektu.

4. Osoby korzystające z boisk zobowiązane są do wpisywania się do rejestru użytkowników prowadzonego przez instruktora sportu.

5. Dopuszcza się możliwość rezerwacji boiska u animatora sportu przez zorganizowane grupy.

6. Korzystanie z boisk jest bezpłatne.

7. Osoby przebywające na boiskach mogą korzystać z pomieszczeń socjalnych. Za rzeczy pozostawione w szatni administrator obiektu nie ponosi odpowiedzialności.

8. W sytuacji niekorzystnych warunków atmosferycznych animator sportu może zabronić korzystania z obiektu.

9. Warunkiem korzystania z obiektu jest posiadanie odpowiedniego stroju sportowego i obuwia sportowego z zastrzeżeniem pkt 12a (na boisku piłkarskim dopuszcza się obuwie z małymi korkami z tworzywa sztucznego oraz obuwie typu halowego - dotyczy boiska trawiastego).

10. Wyposażenie i sprzęt sportowy znajdujący się na obiekcie należy użytkować zgodnie z jego przeznaczeniem.

11. Sprzęt sportowy wydaje animator sportu. Pobierający sprzęt po skończonych zajęciach zobowiązany jest go zdać.

12. W celu zapewnienia bezpieczeństwa użytkownikom i korzystania z boisk zgodnie z ich przeznaczeniem zabrania się:

a) używania butów piłkarskich na wysokich i metalowych korkach oraz kolców,
b) wprowadzania i użytkowania sprzętu innego niż zgodnego z przeznaczeniem boisk, np.: rower, motorower, deskorolka, rolki itp.,
c) niszczenia urządzeń sportowych i płyty boiska,
d) wchodzenia na ogrodzenie i urządzenia sportowe,
e) palenia tytoniu, wnoszenia i spożywania alkoholu oraz środków odurzających,
f) zaśmiecania,
g) przeszkadzania w zajęciach lub grze,
h) zakłócania porządku i używania wulgarnych słów,
i) wprowadzania zwierząt,
j) korzystania z boisk bez zgody animatora sportu,
k) przebywanie i korzystanie z obiektu poza godzinami otwarcia.

13. Całkowity zakaz wstępu na boiska mają osoby będące pod wpływem alkoholu lub środków odurzających.

14. Odpowiedzialność za bezpieczeństwo uczniów na obiekcie podczas planowanych zajęć szkolnych ponosi nauczyciel, a podczas zajęć pozalekcyjnych instruktor, animator sportu.

15. Przed każdymi zajęciami prowadzący zajęcia ma obowiązek sprawdzić stan urządzeń oraz sprzętu sportowego.

16. Rozstrzygnięcia dotyczące zgodnego z postanowieniami pkt 12 korzystania z boisk podejmuje animator sportu, który w zależności od sytuacji może:

– nakazać zmianę obuwia sportowego i stroju,
– zwrócić uwagę na niewłaściwe, niezgodne z regulaminem zachowanie,
– nakazać opuszczenie terenu boisk,
– zakazać dalszych wstępów na kompleks.

17. Poza planowymi zajęciami wymienionymi w pkt 3a:

a) administrator kompleksu nie ponosi odpowiedzialności za wypadki powstałe w trakcie korzystania z obiektu,
b) użytkownicy korzystają z boisk na własną odpowiedzialność i odpowiadają materialnie za wyrządzone szkody na zasadach określonych w odrębnych przepisach,
c) prowadzący zajęcia (nauczyciel, trener, animator sportu, trener środowiskowy) jest zobowiązany powiadomić administratora o każdym zaistniałym wypadku lub kontuzji ćwiczącego.

18. Korzystający z obiektu są zobowiązani do bezwzględnego przestrzegania regulaminu, harmonogramu zajęć, przepisów ppoż. i bhp, a w szczególności do uwag i poleceń wydawanych przez animatora sportu.

19. Niezastosowanie się do niniejszego regulaminu rozpatrywane będzie w drodze postępowania karno-administracyjnego, a w szczególnych wypadkach w drodze postępowania karnego.

§ 2. Wykonanie uchwały powierza się Wójtowi Gminy Stare Czarnowo.

§ 3. Uchwała wchodzi w życie po upływie 14 dni od dnia jej ogłoszenia w Dzienniku Urzędowym Województwa Zachodniopomorskiego.

WICEPRZEWODNICZĄCY RADY

Władysław Kałucki

Poz. 1620

UCHWAŁA NR XXIX/220/2009
Rady Gminy Stargard Szczeciński
z dnia 26 czerwca 2009 r.

w sprawie ustalenia regulaminu porządkowego cmentarzy komunalnych zlokalizowanych na terenie gminy Stargard Szczeciński.

Na podstawie art. 40 ust. 2 pkt 4 ustawy z dnia 8 marca 1990 r. o samorządzie gminnym (Dz. U. z 2001 r. Nr 142, poz. 1591; z 2002 r. Nr 23, poz. 220, Nr 62. poz. 558, Nr 113; poz. 984, Nr 153, poz. 1271, Nr 214, poz. 1806; z 2003 r. Nr 80, poz. 717 i Nr 162, poz. 1568; z 2004 r. Nr 102, poz. 1055 i Nr 116, poz. 1203; z 2005 r. Nr 172, poz. 1441, Nr 175, poz. 1457; z 2006 r. Nr 17, poz. 128. Nr 181, poz. 1337; z 2007 r. Nr 48, poz. 327, Nr 138, poz. 974, Nr 173, poz. 1218; z 2008 r. Nr 180, poz. 1111, Nr 223, poz. 1458) uchwala się, co następuje:

§ 1. Ustala się regulamin porządkowy cmentarzy komunalnych zlokalizowanych na terenie gminy Stargard Szczeciński, stanowiący załącznik do niniejszej uchwały.

§ 2. Każda osoba znajdująca się na terenie cmentarza zobowiązana jest stosować się do niniejszego regulaminu.

§ 3. Regulamin, o którym mowa w § 1 podlega podaniu do wiadomości publicznej poprzez wywieszenie na tablicy ogłoszeniowej Urzędu Gminy, Zakładu Usług Pogrzebowych i Kamieniarskich „HADES", wywieszenie na tablicach informacyjnych usytuowanych przy wejściu na cmentarz.

§ 4. Wykonanie uchwały powierza się Wójtowi Gminy Stargard Szczeciński.

§ 5. Uchwała wchodzi w życie po upływie 14 dni od dnia ogłoszenia w Dzienniku Urzędowym Województwa Zachodniopomorskiego.

PRZEWODNICZĄCY RADY

Jerzy Wojciechowski

Załącznik do uchwały Nr XXIX/220/2009
Rady Gminy Stargard Szczeciński
z dnia 26 czerwca 2009 r. (poz. 1620)

REGULAMIN PORZĄDKOWY CMENTARZY KOMUNALNYCH ZLOKALIZOWANYCH NA TERENIE GMINY STARGARD SZCZECIŃSKI

INFORMACJE OGÓLNE

§ 1. 1. Celem umożliwienia oddawania należytej czci zmarłym oraz dla zapewnienia porządku i utrzymania właściwego stanu estetycznego powierza się te cmentarze wraz z jego urządzeniami szczególnej trosce osób przebywających na ich terenie oraz zaleca się stosowanie poniższego regulaminu.

2. Właścicielem cmentarzy komunalnych w miejscowościach: Poczernin, Pęzino, Tychowo, Grzędzice, Żarowo, jest Gmina Stargard Szczeciński.

3. Zarządzaniem cmentarzami komunalnymi zajmuje się właściwy Zakład Pogrzebowy na podstawie umowy zawartej z Gminą Stargard Szczeciński.

4. Adres i kontakt z zarządcą cmentarzy, godziny urzędowania administracji i udzielanie wszelkich niezbędnych informacji, zostanie umieszczony w odrębnym ogłoszeniu umieszczonym w ogólnie dostępnym miejscu na każdym z cmentarzy komunalnych.

5. Ceremonie pogrzebowe odbywają się: od poniedziałku do soboty w godzinach od 7^{00} do 18^{00}, niedziele są dniami wolnymi.

6. Cmentarze komunalne mogą przyjąć do pochowania każdego zmarłego, niezależnie od miejsca jego śmierci i ostatniego miejsca zamieszkania.

7. Cmentarze wyposażone są w sieć wodociągową, zasilaną z instalacji wiejskiej. Woda z ujęć (punktów czerpalnych) na terenie cmentarza nie nadaje się do spożycia i może być używana jedynie do podlewania roślin i do innych celów gospodarczych. Instalacja wodociągowa jest wyłączana jesienią (zwykle w październiku lub na początku listopada), gdy prognozowane są spadki temperatury poniżej 0° C. i włączana na wiosnę (zwykle w połowie kwietnia), gdy ustąpią przymrozki.

8. Osoby przebywające na terenie cmentarzy obowiązane są do zachowania ciszy, powagi i szacunku należnego zmarłym, dbania o porządek i czystość na odwiedzanych grobach i w ich otoczeniu.

9. Przebywanie na terenie cmentarzy dzieci w wieku do lat 10 dozwolone jest wyłącznie pod opieką osób starszych.

10. Na terenie cmentarzy niedozwolone jest:

a) przebywanie w stanie nietrzeźwym,
b) uprawianie żebractwa,
c) wprowadzanie zwierząt,
d) wkopywanie (betonowanie) ławek w ciągach komunikacyjnych,
e) poruszanie się rowerami i motocyklami,
f) szlifowanie nagrobków metodą mechaniczną wytwarzającą duże zapylenia,
g) prowadzenie jakiejkolwiek działalności gospodarczej czy zarobkowej,
h) przenoszenie lub zabieranie z cmentarzy wszelkich elementów jego wystroju,
i) wyrzucanie śmieci w miejsca do tego nie przeznaczone,
j) wrzucanie do kontenerów na śmieci gruzu, piasku, drewna i krzewów.

11. Na terenie cmentarzy zakazuje się bez uprzedniego pisemnego zgłoszenia w biurze administracji cmentarzy wykonywania:

a) robót murarskich,
b) robót kamieniarskich,

12. Właściciel i Zarządzający cmentarzami nie ponoszą odpowiedzialności za:

a) samowolnie wykonywanie robót na terenie cmentarzy,
b) dewastacje, kradzieże.

13. Osoby dotknięte czynami powodującymi skutki, o których mowa w pkt 13b zobowiązane są do zgłaszania w/w zdarzeń w Komendzie Powiatowej Policji w Stargardzie Szczecińskim ul. Warszawska 29.

14. Porządkowanie i pielęgnacja grobów należy do osób uprawnionych do pochowania zwłok, określonych w art. 10 ustawy z dnia 31 stycznia 1959 r. o cmentarzach i chowaniu zmarłych (Dz. U. z 2000 r. Nr 23, poz. 295 z późn. zm.).

RODZAJE GROBÓW, OPŁATY I LIKWIDACJA

§ 2. 1. Dla potrzeb niniejszego regulaminu stosuje się następujące pojęcia:

a) miejsce grzebalne - miejsce wyznaczone na cmentarzu do urządzenia grobu,
b) grób - miejsce grzebalne, w którym spoczywa osoba zmarła lub udostępnione przez zarządcę cmentarza do pogrzebu na podstawie aktu zgonu osoby, która ma być w nim pochowana,
c) grób rodzinny - grób przeznaczony do pochowania więcej niż jednaj trumny,
d) miejsce rezerwowe - miejsce grzebalne udostępnione za życia osobom, dla których jest przeznaczone.

2. Rezerwacja miejsca grzebalnego za życia jest możliwa tylko za zgodą Wójta Gminy Stargard Szczeciński.

3. Na cmentarzach urządza się:

a) groby ziemne,
b) groby murowane.

4. Groby ziemne i murowane urządza się jako:

a) groby zwykłe - przeznaczone do pochowania jednej trumny,
b) groby pogłębione - przeznaczone do pochowania dwóch trumien ułożonych piętrowo,
c) groby podwójne - przeznaczone do pochowania dwóch trumien przylegających do siebie w poziomie.

6. Na cmentarzach obowiązują stawki opłat za miejsca pod grób ustalone uchwałą Rady Gminy Stargard Szczeciński.

7. Przedłużenie prawa do miejsca pod grób na dalszy okres wymaga ponownego uiszczenia opłaty za miejsce pod grób w wysokości obowiązującej w dniu jej płatności.

8. W przypadku dochowania drugiej osoby do istniejącego grobu rodzinnego, pobiera się opłatę na kolejne 20 lat. Opłatę tę pomniejsza się o 1/20 stawki obowiązującej w dniu pochowania za każdy następny rok, opłacony wcześniej.

9. W przypadku zwolnienia grobu w wyniku przeniesienia zwłok, zwrot należności nastąpi w wysokości 1/20 wniesionej uprzednio opłaty za każdy niewykorzystany rok. Zwrot przysługuje opiekunowi grobu uwalniającemu miejsce pod grób.

10. Wszystkie groby ziemne na cmentarzach po upływie 20 lat od pochowania, bądź wniesienia ostatniej opłaty zgodnie z art. 7 ust. 2 - ustawa z dnia 31 stycznia 1959 r. o cmentarzach i chowaniu zmarłych mogą być likwidowane i ponownie wykorzystywane do chowania zmarłych, jeżeli zainteresowane osoby, bądź instytucje nie zgłoszą zamiaru przedłużenia terminu ich ważności na okres następny i nie uiszczą stosownych opłat.

13. Likwidacja grobu winna być poprzedzona informacją umieszczoną na grobie, na co najmniej 6 miesiące przed terminem jego likwidacji.

14. Z czynności związanych z likwidacją grobu administracja cmentarza sporządza protokół.

ZAŁATWIANIE SPRAW FORMALNO - ORGANIZACYJNYCH

§ 3. 1. Załatwianie spraw formalno - organizacyjnych niezbędnych do przyjęcia zwłok do pochowania na cmentarzach, jak też innych spraw związanych z działalnością cmentarzy. odbywa się w biurze administracji cmentarzy w dniach i godzinach urzędowania.

2. W sytuacjach szczególnych załatwianie spraw, o których mowa w ust. 1 odbywa się w terminach uzgodnionych z Zarządcą cmentarzy.

3. Przyjęcie zwłok do pochowania na danym cmentarzu następuje po przedstawieniu przez osobę zainteresowaną karty zgonu zawierającej adnotację Urzędu Stanu Cywilnego o zarejestrowaniu zgonu.

4. Prawo pochowania zwłok ludzkich mają osoby i instytucje określone w art. 10 ust. 1 ustawy z dnia 31 stycznia 1959 o cmentarzach i chowaniu zmarłych.

5. Ekshumacja zwłok i szczątków może być dokonana na umotywowaną prośbę osób uprawnionych do ekshumowania zwłok za zezwoleniem Państwowego Powiatowego Inspektora Sanitarnego zgodnie z obowiązującymi zasadami lub na zarządzenie prokuratora lub sądu.

ZASADY USTAWIANIA NAGROBKÓW

§ 4. 1. Na grobach można ustawiać nagrobki o wymiarach nie przekraczających granic powierzchni grobu.

2. O ustawieniu nagrobka i jego wyglądzie decydują osoby uprawnione do grobu - rodzina zmarłego.

3. Dysponent grobu wykonujący nagrobek nie musi dysponować zgodą dysponentów sąsiednich grobów.

ZASADY ZAGOSPODAROWANIA OTOCZENIA GROBÓW

§ 5. 1. Dysponent grobu wykonujący zagospodarowanie otoczenia grobu w granicach powierzchni grobu nie musi dysponować zgodą dysponentów sąsiednich grobów.

2. Dopuszcza się zagospodarowanie otoczenia grobów poprzez utwardzenie z materiałów nieoszlifowanych typu chodnikowego (płytki, kostki) na podsypce piaskowo - cementowej lub wyłożenie materiałem sypkim (grys, żwir, tłuczeń kamienny).

3. Materiał użyty do zagospodarowania i utwardzenia otoczenia grobu nie może rażąco kolidować z rodzajem i kolorystyką z istniejącym zagospodarowaniem kwatery grzebalnej.

6. Ławki, balustrady, kratki, płotki i inne akcenty ozdobne należy ustawiać do połowy odstępów z sąsiednimi grobami.

7. Wszystkie obsadzenia otoczenia grobu materiałem roślinnym ozdobnym muszą uzyskać zgodę od dysponentów sąsiednich grobów.

OCHRONA PRZYRODY

§ 6. 1. Cmentarz należy utrzymywać jako teren zielony o przeznaczeniu parkowym.

2. Zieleń na cmentarzu (drzewa, krzewy, trawniki i kwiaty) podlega ochronie przed zniszczeniem.

3. Sadzenie lub wycinanie drzew na cmentarzach może nastąpić tylko w wypadkach uzasadnionych racjonalną gospodarką zadrzewieniem oraz zgodnie z planem zagospodarowania terenu cmentarza.

ZASADY PROWADZENIA ROBÓT

§ 7. 1. Dysponenci miejsc grzebalnych mogą wykonywać roboty budowlane we własnym zakresie lub zlecać je wybranym przez siebie wykonawcom. Właściciel oraz Zarządca cmentarzy nie ma obowiązku ustalania czy osoba zlecająca roboty jest uprawnionym dysponentem miejsca grzebalnego lub grobu.

2. Groby lub miejsca grzebalne, na których wykonane mają być roboty budowlane muszą być opłacone zgodnie z regulaminem cmentarzy komunalnych § 2 ust. 6.

3. Wykonawca przed przystąpieniem do robót budowlanych składa w administracji cmentarzy pisemne zgłoszenie robót na grób lub miejsce grzebalne. W zgłoszeniu tym określa zakres robót:

a) robota kamieniarska - to wszystkie działania dysponenta grobu polegające na wznoszeniu, ponad poziom terenu płyty nagrobka, w tym rozebranie, przebudowa i montaż nagrobka, utwardzenie otoczenia grobu z materiałów nieoszlifowanych typu chodnikowego (płytki, kostki) na podsypce piaskowo - cementowej lub wyłożenie materiałem sypkim (grys, żwir, tłuczeń kamienny),
b) robota murarska - to wszystkie działania dysponenta grobu polegające na wymurowaniu grobu do poziomu płyty.

4. Wykonawca po wykonaniu robót budowlanych składa w Administracji cmentarzy pisemne zgłoszenie o zakończeniu robót i posprzątaniu terenu prowadzenia robót.

5. Zarządcy cmentarzy przysługuje prawo do kontroli robót, wglądu do pojazdów wjeżdżających i wyjeżdżających z cmentarzy, celem identyfikacji wwożonych lub wywożonych z terenu cmentarzy ruchomości.

OBOWIĄZKI WYKONAWCY

§ 8. 1. Wszystkich wykonawców obowiązuje ścisłe przestrzeganie regulaminu cmentarzy komunalnych oraz szczególny szacunek dla cmentarza, grobów, zwłok i szczątków zwłok.

2. Roboty budowlane mogą być wykonane od poniedziałku do soboty w godzinach od 7^{00} do 20^{00}.

3. Nie wolno zastawiać dróg i przejść pojazdami, materiałami budowlanymi i sprzętem oraz pozostawiać nie sprzątniętego terenu po wykonanych robotach. Materiały sypkie wolno składować wyłącznie na wyłożonych foliach budowlanych (plandekach). Przygotowywanie zapraw murarskich może odbywać się tylko w specjalnych pojemnikach (kastrach).

4. Nadmiar ziemi, gruzu pochodzący z robót budowlanych musi być wywieziony przez firmę wykonująca roboty.

5. Wykonawca przy wykonywaniu robót zobowiązany jest zapewnić najwyższy stopień czystości, porządku i estetyki terenu swoich robót, a prace prowadzić zgodnie z obowiązującymi przepisami prawa budowlanego, sanitarnymi i bhp, odpowiada on za wyrządzone szkody w mieniu znajdującym się na terenie cmentarza.

6. Zauważone uszkodzenia w sąsiedztwie terenu robót należy zgłaszać Zarządcy cmentarzy przed przystąpieniem do robót.

8. W przypadku, gdy w sąsiedztwie robót odbywa się pogrzeb wykonawca zobowiązany jest do przerwania robót na czas trwania ceremonii pogrzebowej.

9. Po zakończeniu robót wykonawca zobowiązany jest do uprzątnięcia terenu i wywozu wszystkich materiałów i gruzu, pozostałych po robotach, a także naprawić wszelkie powstałe w wyniku prac szkody.

10. W przypadku naruszenia przez wykonawcę postanowień pkt 9 Zarządcy cmentarzy przysługuje prawo obciążenia wykonawcy kosztami zastępczego wykonania robót.

NIEPRZESTRZEGANIE REGULAMINU CMENTARZA

§ 9. 1. Dysponenci grobów, którzy nie przestrzegają niniejszego regulaminu cmentarzy i bez wymaganego zgłoszenia wykonują roboty budowlane ponoszą z tego tytułu odpowiedzialność.

2. W stosunku do dysponentów grobów, którzy wykonują roboty budowlane niezgodnie z regulaminem cmentarzy, zostaną podjęte działania zobowiązującej ich do przestrzegania wymogów określonych w regulaminie.

3. Ławki ustawione w ciągach komunikacyjnych utrudniające przejazdy i przejścia pomiędzy grobami będą usuwane przez Zarządcę cmentarzy bez informowania dysponenta grobu o zaistniałym fakcie. Dysponentowi grobu nie przysługują żadne roszczenia odszkodowawcze z tego tytułu.

Poz. 1621

UCHWAŁA NR XXIX/221/09
Rady Gminy Stargard Szczeciński
z dnia 26 czerwca 2009 r.

w sprawie uchwalenia zmiany miejscowego planu zagospodarowania przestrzennego obręb Strachocin działka nr 355 gmina Stargard Szczeciński.

Na podstawie art. 18 ust. 2 pkt 5 i art. 40 ust. 1 ustawy z dnia 8 marca 1990 r. o samorządzie gminnym (Dz. U. z 2001 r. Nr 142, poz. 1591; z 2002 r. Nr 23, poz. 220, Nr 62, poz. 558, Nr 113, poz. 984, Nr 153, poz. 1271, Nr 214, poz. 1806; z 2003 r. Nr 80, poz. 717, Nr 162, poz. 1568; z 2004 r. Nr 102, poz. 1055, Nr 116, poz. 1203; z 2005 r. Nr 172, poz. 1441, Nr 175, poz. 1457; z 2006 r. Nr 17, poz. 128, Nr 181, poz. 1337; z 2007 r. Nr 48, poz. 327, Nr 138, poz. 974, Nr 173, poz. 1218; z 2008 r. Nr 180, poz. 1111, Nr 223, poz. 1458; z 2009 r. Nr 52, poz. 420) oraz art. 20 ust. 1 ustawy z dnia 27 marca 2003 r. o planowaniu i zagospodarowaniu przestrzennym (Dz. U. z 2003 r. Nr 80, poz. 717; z 2004 r. Nr 6, poz. 41, Nr 141, poz. 1492; z 2005 r. Nr 113, poz. 954, Nr 130, poz. 1087; z 2006 r. Nr 45, poz. 319 Nr 225, poz. 1635; z 2007 r. Nr 127, poz. 880; z 2008 r. Nr 199, poz. 1227, Nr 201, poz. 1237, Nr 220, poz. 1413), Rada Gminy Stargard Szczeciński uchwala, co następuje:

Rozdział 1
USTALENIA OGÓLNE

§ 1. 1. Zgodnie z uchwałą Nr XIV/86/08 Rady Gminy Stargard Szczeciński z dnia 25 stycznia 2008 r. w sprawie przystąpienia do sporządzenia zmiany miejscowego planu zagospodarowania przestrzennego w części obrębu Strachocin, zmienia się miejscowy plan zagospodarowania przestrzennego przyjęty uchwałą Nr XIII/106/03 Rady Gminy Stargard Szczeciński z dnia 30 grudnia 2003 r., po stwierdzeniu zgodności ze Studium uwarunkowań i kierunków zagospodarowania przestrzennego gminy Stargard Szczeciński zatwierdzonego uchwałą Nr XIII/78/07 Rady Gminy Stargard Szczeciński z dnia 28 grudnia 2007 r. uchwala się zmianę miejscowego planu zagospodarowania przestrzennego dla części obrębu Strachocin działka nr 355 gmina Stargard Szczeciński, zwaną dalej planem.

2. Plan obejmuje obszar w granicach oznaczonych na rysunku planu w skali 1:1000 o powierzchni 1.86 ha.

3. Przedmiotem planu jest przeznaczenie terenów pod funkcję zabudowy mieszkaniowej jednorodzinnej wraz z zielenią urządzoną i terenami upraw warzywniczo - sadowniczych wraz z niezbędną infrastrukturą techniczną.

4. Integralnymi częściami niniejszej uchwały są:

1) załącznik nr 1 - będący graficzną częścią planu stanowiący rysunek w skali 1:1000, zwany dalej rysunkiem planu;
2) załącznik nr 2 - wyrys ze Studium uwarunkowań i kierunków zagospodarowania przestrzennego Gminy Stargard Szczeciński;
3) załącznik nr 3 - rozstrzygnięcie o sposobie rozpatrzenia uwag do projektu planu;
4) załącznik nr 4 - rozstrzygnięcie o sposobie realizacji inwestycji z zakresu infrastruktury technicznej.

§ 2. 1. Na obszarze planu, ustala się:

1) przeznaczenie terenów oraz linie rozgraniczające tereny o różnym przeznaczeniu lub różnych zasadach zagospodarowania, a także szczególne warunki zagospodarowania terenów oraz ograniczenia w ich użytkowaniu, w tym zakaz zabudowy;
2) zasady ochrony i kształtowania ładu przestrzennego, parametry i wskaźniki kształtowania zabudowy oraz zagospodarowania terenu, w tym linie zabudowy, gabaryty obiektów i wskaźniki intensywności zabudowy;
3) zasady ochrony środowiska, przyrody, krajobrazu kulturowego, dziedzictwa kulturowego i zabytków;

4) zasady i warunki scalania podziału nieruchomości;
5) sposób i termin tymczasowego zagospodarowania, urządzenia i użytkowania terenów;
6) stawki procentowe, na podstawie których ustala się jednorazową opłatę od wzrostu wartości nieruchomości.

2. Ustalenia planu zawarte w tekście uchwały obejmują tereny oznaczone na rysunku planu następującymi symbolami:

1) MN - teren zabudowy mieszkaniowej jednorodzinnej;
2) ZP - teren zieleni urządzonej;
3) RO - teren upraw ogrodniczo - sadowniczych;
4) WS - tereny wód stojących;
5) KDW - teren dróg wewnętrznych wraz z parkingiem.

3. Przez wysokość zabudowy należy rozumieć wysokość mierzoną od najniższej rzędnej obrysu kondygnacji przyziemnej budynku odwzorowanej na podkładzie mapowym rysunku planu do najwyższej kalenicy dachu lub najwyższego punktu na pokryciu kubatury budynku labo attyki. Do wysokości zabudowy nie wlicza się urządzeń, instalacji i elementów technicznych, reklamowych (o ile nie mają formy attyki), takich jak anteny, maszty odgromnikowe, kominy, nadbudówki nad dachami (np. maszynownie dźwigów, centrale wentylacyjne i klimatyzacyjne, kotłownie).

4. Na terenie objętym planem, dopuszcza się dotychczasowe użytkowanie gruntów do czasu realizacji zagospodarowania zgodnego z ustaleniami planu.

5. Na terenie objętym niniejszym planem nie występują obiekty zabytkowe podlegające ochronie konserwatorskiej.

Rozdział 2
USTALENIA W ZAKRESIE OCHRONY ŚRODOWISKA, OBSŁUGI INŻYNIERYJNEJ I KOMUNIKACJI

§ 3. W zakresie ochrony środowiska ze względu na położenie terenu w strefie ochronnej ujęcia wód podziemnych „Stargard - Południe" i w strefie B Głównego Zbiornika Wód Podziemnych nr 123 - Stargard-Goleniów, obowiązują następujące ustalenia:

1) na terenie ochrony pośredniej zewnętrznej ujęcia wody podziemnej Stargard - Południe ustala się bezwzględny wymóg przestrzegania warunków zawartych decyzji Wojewody Zachodniopomorskiego z dnia 7 grudnia 1999 r. znak: OSR-Ś-2/6226/1/99 w sprawie ustanowienia strefy wokół komunalnego ujęcia wody podziemnej „Stargard - Południe";
2) na terenie ochrony pośredniej zewnętrznej obowiązują zakazy:
   a) wykonywanie jakichkolwiek podziemnych ujęć wody, które mogą niekorzystnie wpływać na wielkość poboru z przedmiotowego ujęcia,
   b) rolniczego wykorzystania ścieków i osadów pościekowych,
   c) gromadzenia i przechowywania substancji promieniotwórczych,
   d) budowy hurtowych magazynów produktów naftowych oraz innych substancji chemicznych mogących zanieczyścić podłoże,
   e) lokalizowania wysypisk i wylewów odpadów,
   f) wprowadzania wód powierzchniowych i do ziemi ścieków nie spełniających wymogów określonych w przepisach, o których mowa w prawie ochrony środowiska,
   g) wydobywania kopalin pospolitych,
   h) lokalizowania nowych cmentarzy,
   i) lokalizowania grzebowisk zwierząt,
   j) budowania ferm hodowlanych;
3) ze względu na obowiązującą strefę B ochrony zbiornika wód podziemnych GWZP nr 123, obowiązują zakazy zgodnie z dokumentacją hydrogeologiczną przyjętą przez Ministra Środowiska zawiadomieniem, znak: DG/kdh/ED/489-6516a/2005" dnia 28 czerwca 2005 r.

Na terenie strefy B zbiornika wód podziemnych GWZP nr 123, obowiązują następujące zakazy:

a) lokalizacji składowisk odpadów, wylewisk ścieków bez zabezpieczenia podłoża,
b) lokalizacji ferm hodowlanych o liczbie zwierząt powyżej 50 DJP,

c) lokalizacji cmentarzy w odległości mniejszej od 500 m na kierunku wód do ujęć lub osad,
d) eksploatacji odkrywkowej, która wiąże się z obniżaniem zwierciadła wody w wyrobisku,
e) składowania obornika, nawozów i środków ochrony roślin bez zabezpieczenia podłoża przed wsiąkaniem zanieczyszczeń do gruntu,
f) wprowadzania ścieków do ziemi oraz do wód powierzchniowych mogących zasilać wody podziemne,
g) rolniczego wykorzystywania ścieków,
h) stosowania środków ochrony roślin innych niż dopuszczone przez ministra właściwego do spraw rozwoju wsi, do stosowania w strefach ochronnych źródeł i ujęć wody,
i) nielegalnego składowania śmieci (dzikie wysypiska).

§ 4. Obsługę obszaru w zakresie infrastruktury technicznej należy zabezpieczyć z uwzględnieniem następujących zasad:

1) zaopatrzenie w wodę z istniejącej sieci wodociągowej miejscowości Strachocin lub własnej studni na zasadach zwykłego korzystania z wód o wydajności nie większej niż 5 m^3/d;
2) odprowadzenie ścieków sanitarnych do istniejącej kanalizacji Ø 300 w pasie drogowym przylegającym do terenu planu;
3) odprowadzenie wód opadowych do istniejącego zbiornika wód stojących oznaczonego na rysunku planu symbolem WS;
4) zaopatrzenie w gaz w systemie indywidualnym, dopuszcza się budowę zbiornika na gaz płynny;
5) usuwanie i unieszkodliwianie odpadów poprzez składowanie w pojemnikach a następnie ich wywóz na wysypisko gminne;
6) zaopatrzenie w ciepło - ustala się poprzez system ogrzewania indywidualnego w oparciu o paliwa płynne, gazowe i paliwa stałe. Dopuszcza się biopaliwa z zachowaniem warunków i ograniczeń w zakresie emisji spalin wynikających przepisów odrębnych;
7) zasilanie energią elektryczną - ustala się z istniejącej sieci elektroenergetycznej 0,4 kV biegnącej w pasie drogowym przylegającym do obszaru planu;
8) linia średniego napięcia 15 kV biegnąca przez wschodnią część działki równolegle do drogi nr 10 - dopuszcza się jej skablowanie lub w strefie pod linią wprowadza ograniczone użytkowanie, a w szczególności nie dopuszcza się nasadzeń roślinności średniej i wysokiej oraz podnoszenia terenu;
9) telekomunikacja - ustala się z istniejącej sieci telefonicznej biegnącej w pasie drogowym przylegającym do obszaru planu.

§ 5. W zakresie obsługi komunikacyjnej i powiązań z układem zewnętrznym ustala się:

1) obsługa terenu planu z drogi krajowej nr 10, poprzez istniejący zjazd na sąsiedniej działce, poprzez drogę wspomagającą o symbolu KDW, według rysunku planu;
2) obsługa terenów zabudowy o symbolu MN poprzez drogę wewnętrzną o symbolu KDW o szerokości 6 m;
3) na terenie działki należy na terenie oznaczonym symbolem KDW wyznaczyć miejsca parkingowe dla samochodów osobowych w ilości do 8 stanowisk.

Rozdział 3
USTALENIA SZCZEGÓŁOWE

§ 6. Na terenie o powierzchni 0,16 ha oznaczonym na rysunku planu symbolem MN, ustala się:

1) przeznaczenie terenu - zabudowa mieszkaniowa jednorodzinna;
2) zagospodarowanie terenu i kształtowanie zabudowy:
   a) teren zabudowy jednorodzinnej wolnostojącej,
   b) nieprzekraczalne linie zabudowy według rysunku planu;
3) parametry i wskaźniki kształtowania zabudowy oraz zagospodarowania terenu:
   a) powierzchnia zabudowy do 70% powierzchni pola elementarnego,
   b) wysokość zabudowy:
      – dla budynków mieszkalnych do 9,0 m,
      – dla budynków gospodarczych i garażu do 5,0 m,
   c) dachy symetryczne dwuspadowe o kącie nachylenia połaci 30 ÷ 45°, w dachu dopuszcza się zarówno okna połaciowe jak i lukarny,

d) kalenica równoległa lub prostopadła do drogi krajowej nr 10,
e) garaż dwustanowiskowy przylegający do ściany budynku wraz z pomieszczeniami technicznymi;
4) zasady i warunki scalania i podziału nieruchomości - ustala się zakaz podziału;
5) ustalenia w zakresie ochrony środowiska:
a) zakaz przekroczenia standardów jakości środowiska poza granicami terenu, do którego inwestor ma tytuł prawny,
b) sposób zagospodarowania terenu nie może zmienić kierunku odpływu wód gruntowych i powierzchniowych na terenach sąsiednich;
6) zakresie dziedzictwa kulturowego i zabytków - teren nie jest objęty ochroną;
7) zgodnie z przepisami obrony cywilnej ustala się indywidualne zaopatrzenie w wodę z własnego ujęcia wody na obszarze planu;
8) ustalenia komunikacyjne według rozdziału 2 § 5 pkt 1-3;
9) ustalenia w zakresie infrastruktury według rozdziału 2 § 4 pkt 1-9.

§ 7. Na terenie o powierzchni 1,20 ha, oznaczonym na rysunku planu symbolem RO, ustala się:

1) przeznaczenie terenu - uprawy ogrodniczo-sadownicze;
2) kompozycja i typ zabudowy: zakaz zabudowy kubaturowej, za wyjątkiem altan ogrodowych i urządzeń małej architektury;
3) parametry i wskaźniki kształtowania zabudowy oraz zagospodarowania terenu:
a) dopuszcza się lokalizację altany do 35 m^2 i wysokości do 5 m do kalenicy; dach dwuspadowy o kącie nachylenia połaci od 30 do 40°,
b) dopuszcza się lokalizację obiektów małej architektury,
c) powierzchnia biologicznie czynna minimalnie 80% powierzchni działki;
4) zasady i warunki podziału nieruchomości - ustala się zakaz podziału;
5) zasady ochrony środowiska przyrodniczego, kulturowego oraz przestrzeni publicznej - nie występują obszary chronione;
6) ustalenia komunikacyjne: dostęp do terenu z drogi komunikacji wewnętrznej KDW;
7) ustalenia inżynieryjne - dopuszcza się prowadzenie sieci i urządzeń infrastruktury technicznej.

§ 8. Na terenie o powierzchni 0,35 ha, oznaczonym na rysunku planu symbolem ZP, ustala się:

1) przeznaczenie terenu - zieleń urządzona z dopuszczenie zabudowy w formie małej architektury;
2) istniejąca zieleń do zachowania z dopuszczeniem cięć pielęgnacyjnych;
3) uzupełnienie drzewostanów poprzez nowe nasadzenia wraz z urządzaniem małej architektury;
4) zakaz podziału terenu;
5) ochrona dóbr kultury - brak terenów i obiektów podlegających ochronie;
6) obsługa komunikacyjna z drogi komunikacji wewnętrznej o symbolu KDW.

§ 9. Na terenie o powierzchni 0,02 ha, oznaczonym na rysunku planu symbolem WS, ustala się:

1) przeznaczenie terenu - wody stojące z zagospodarowaniem rekreacyjnym;
2) ustala się możliwość kształtowania brzegów i lustra wody do celów rekreacyjnych - pomosty, wyspy plaże;
3) skarpy wodne należy trwale umocnić poprzez zagospodarowanie techniczne wraz z odpowiednią zielenią.

§ 10. Na terenie o powierzchni 0,13 ha, oznaczony na rysunku planu symbolem KDW, ustala się:

1) przeznaczenie terenu - droga komunikacji wewnętrznej z wydzielonym parkingiem;
2) parametry techniczne - droga o szerokości do 6 m, o nawierzchni szutrowej. Dopuszcza się utwardzenie nawierzchni materiałem rozbieralnym;
3) w liniach rozgraniczających drogi należy poprowadzić sieci infrastruktury technicznej;
4) ustalenia z zakresu komunikacji patrz rozdział 2 § 5 pkt 1-3.

Rozdział 4
PRZEPISY KOŃCOWE

§ 11. Ustala się stawkę służącą naliczaniu jednorazowej opłaty z tytułu wzrostu wartości nieruchomości, o której mowa w art. 36 ust. 4 ustawy o planowaniu i zagospodarowaniu przestrzennym, w wysokości: 25% - dla całego obszaru objętego planem.

§ 12. Do czasu realizacji inwestycji na terenie o symbolu MN dopuszcza się skład i magazynowanie materiałów budowlanych.

§ 13. Grunty rolne pochodzenia mineralnego o łącznej powierzchni 1,86 ha, w tym grunty orne RVI - 0,47 ha, użytki zielone ŁV - 0,34 ha, Ps IV - 0,40 ha, Ps V - 0,44 ha, Ps VI - 0,02 ha oraz Ls V - 0,19 ha przeznacza się niniejszą uchwałą na cele nierolnicze i ustala się funkcje w niej określone.

§ 14. Wykonanie niniejszej uchwały powierza się Wójtowi Gminy Stargard Szczeciński.


§ 15. Uchwała wchodzi w życie po upływie 30 dni od dnia jej ogłoszenia w Dzienniku Urzędowym Województwa Zachodniopomorskiego i podlega publikacji na stronie internetowej Gminy Stargard Szczeciński.

PRZEWODNICZĄCY RADY

Jerzy Wojciechowski


Załączniki do uchwały Nr XXIX/221/09
Rady Gminy Stargard Szczeciński
z dnia 26 czerwca 2009 r. (poz. 1621)

Załącznik nr 1

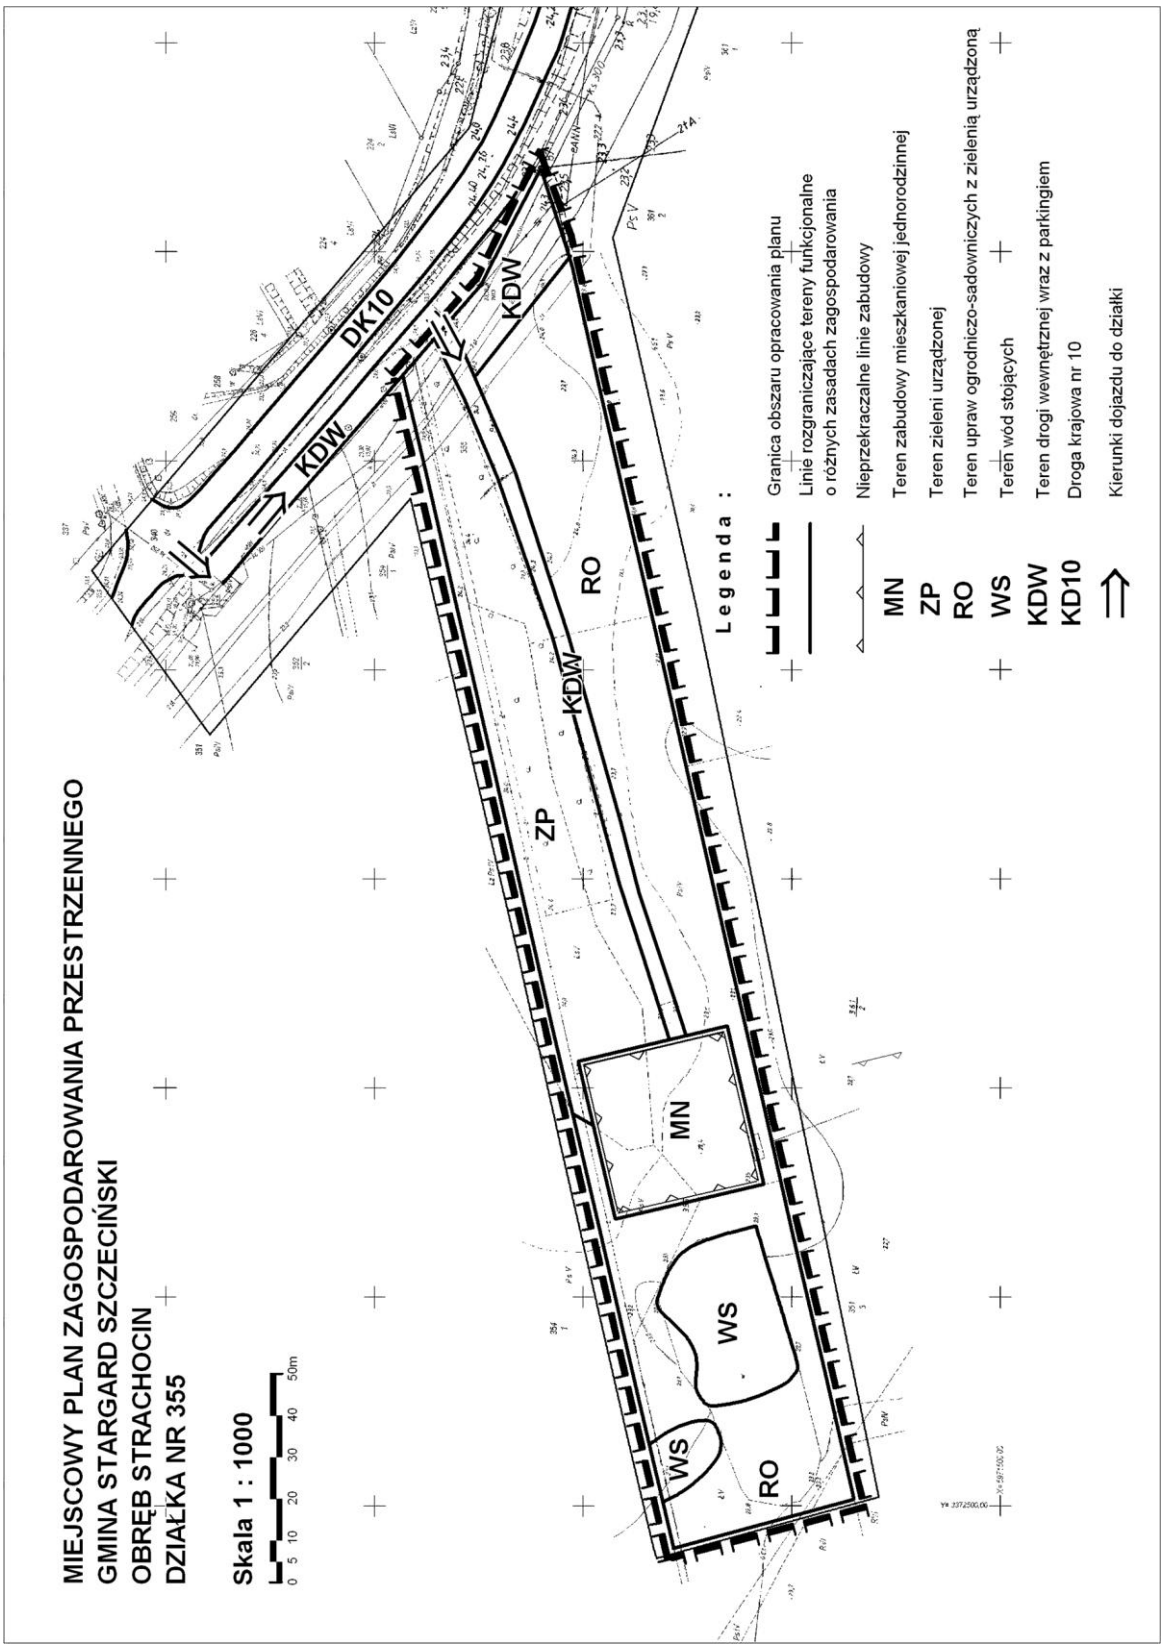

Załącznik nr 2

WYRYS ZE STUDIUM UWARUNKOWAŃ I KIERUNKÓW ZAGOSPODAROWANIA PRZESTRZENNEGO GMINY STARGARD SZCZECIŃSKI UCHWAŁA NR XIII/78/07 Z DNIA 28 GRUDNIA 2007R. **Skala 1 : 10 000**

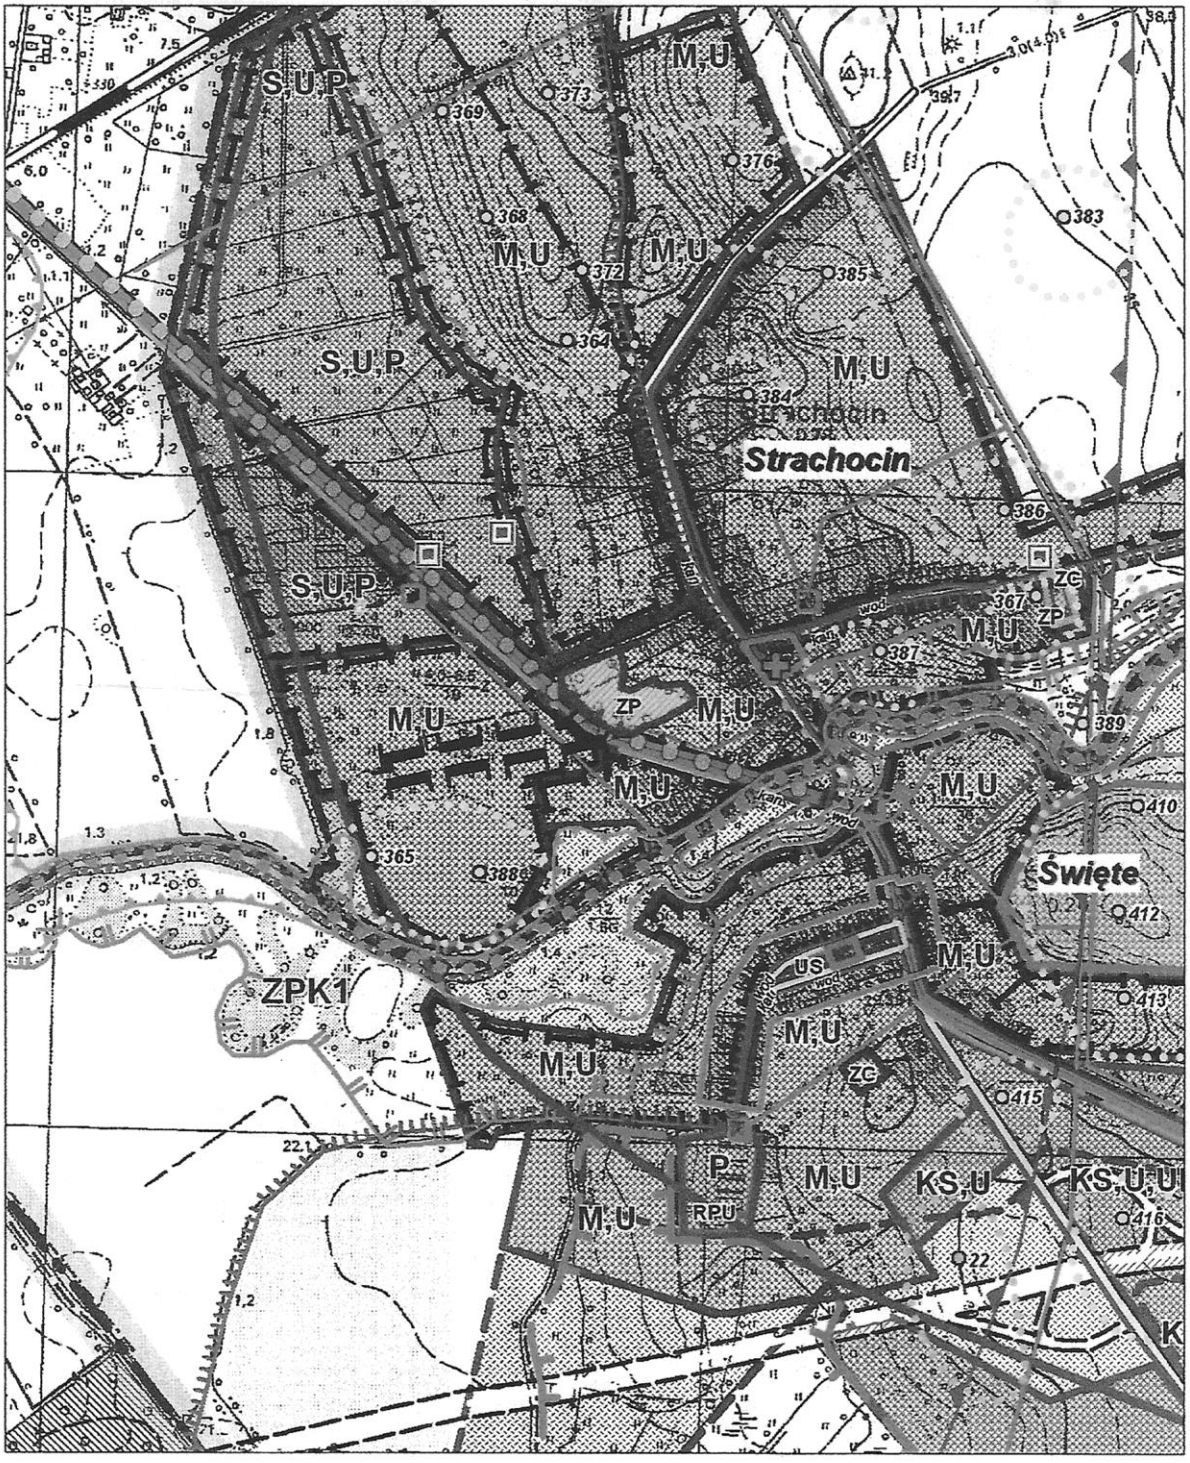

Granica obszaru objętego planem

Załącznik nr 3

Rozstrzygnięcie w sprawie rozpatrzenia uwag do projektu planu

Na podstawie art. 20 ust. 1 ustawy z dnia 27 marca 2003 r. o planowaniu i zagospodarowaniu przestrzennym (Dz. U. z 2003 r. Nr 80, poz. 717; z 2004 r. Nr 6, poz. 41, Nr 141, poz. 1492; z 2005 r. Nr 113, poz. 954, Nr 130, poz. 1087; z 2006 r. Nr 45, poz. 319; z 2007 r. Nr 127, poz. 880; z 2008 r. Nr 199, poz. 1227, Nr 201, poz. 1237, Nr 220, poz. 1413) Rada Gminy w Stargardzie Szczecińskim rozstrzyga, co następuje:

W związku z brakiem uwag do projektu miejscowego planu zagospodarowania przestrzennego gminy Stargard Szczeciński obręb Strachocin działka nr 355 z przeznaczeniem terenów pod funkcję zabudowy mieszkaniowej jednorodzinnej wraz z zielenią urządzoną i terenami upraw warzywniczo - sadowniczych wraz z niezbędną infrastrukturą techniczną, wyłożonego do publicznego wglądu wraz z prognozą skutków wpływu ustaleń planu na środowisko, nie rozstrzyga się o sposobie ich rozpatrzenia.

Załącznik nr 4

Rozstrzygnięcie sposobu realizacji inwestycji z zakresu infrastruktury technicznej, które należą do zadań własnych gminy oraz zasad ich finansowania zgodnie z przepisami o finansach publicznych

Na podstawie art. 20 ust. 1 ustawy z dnia 27 marca 2003 r. o planowaniu i zagospodarowaniu przestrzennym (Dz. U. z 2003 r. Nr 80, poz. 717; z 2004 r. Nr 6, poz. 41, Nr 141, poz. 1492; z 2005 r. Nr 113, poz. 954, Nr 130, poz. 1087; z 2006 r. Nr 45, poz. 319; z 2007 r. Nr 127, poz. 880; z 2008 r. Nr 199, poz. 1227, Nr 201, poz. 1237, Nr 220, poz. 1413) art. 7 ust. 1 pkt 2 i 3 ustawy z dnia 8 marca 1990 r. o samorządzie gminnym (Dz. U. z 2001 r. Nr 142, poz. 1591; z 2002 r. Nr 23, poz. 220, Nr 62, poz. 558, Nr 113, poz. 984, Nr 153, poz. 1271, Nr 214, poz. 1806; z 2003 r. Nr 80, poz. 717, Nr 162, poz. 1568; z 2004 r. Nr 102, poz. 1055, Nr 116, poz. 1203; z 2005 r. Nr 172, poz. 1441, Nr 175, poz. 1457; z 2006 r. Nr 17, poz. 128, Nr 181, poz. 1337; z 2007 r. Nr 48, poz. 327, Nr 138, poz. 974, Nr 173, poz. 1218; z 2008 r. Nr 180, poz. 1111, Nr 223, poz. 1458; z 2009 r. Nr 52, poz. 420) oraz art. 167 ust. 2 pkt 1 ustawy z dnia 30 czerwca 2005 r. o finansach publicznych (Dz. U. z 2005 r. Nr 249, poz. 2104, Nr 169, poz. 1420) określa się następujący sposób realizacji inwestycji z zakresu infrastruktury technicznej, które należą do zadań własnych gminy oraz zasad ich finansowania:

§ 1. Z ustaleń zawartych w uchwale zmiany miejscowego planu zagospodarowania przestrzennego gminy Stargard Szczeciński obręb Strachocin działka nr 355, z przeznaczeniem terenów pod funkcję zabudowy mieszkaniowej jednorodzinnej wraz z zielenią urządzoną i terenami upraw warzywniczo - sadowniczych wraz z niezbędną infrastrukturą techniczną oraz z przeprowadzonej analizy prognozy skutków finansowych uchwalenia zmiany planu miejscowego wynika, iż jego przyjęcie oraz realizacja zapisanych w nim zadań z zakresu infrastruktury technicznej nie pociąga za sobą wydatków z budżetu gminy. Wszelkie koszty związane z podłączeniem zabudowy powstałej na obszarze planu do infrastruktury technicznej poniesie gestor sieci lub właściciel terenu.

Poz. 1622

UCHWAŁA NR XXIX/222/09
Rady Gminy Stargard Szczeciński
z dnia 26 czerwca 2009 r.

w sprawie uchwalenia miejscowego planu zagospodarowania przestrzennego na terenie gminy Stargard Szczeciński, w obrębie geodezyjnych Kiczarowo.

Na podstawie art. 18 ust. 2 pkt 5 i art. 40 ust. 1 ustawy z dnia 8 marca 1990 r. o samorządzie gminnym (Dz. U. z 2001 r. Nr 142, poz. 1591; z 2002 r. Nr 23, poz. 220, Nr 62, poz. 558, Nr 113, poz. 984, Nr 153, poz. 1271, Nr 214, poz. 1806; z 2003 r. Nr 80, poz. 717, Nr 162, poz. 1568; z 2004 r. Nr 102, poz. 1055, Nr 116, poz. 1203; z 2005 r. Nr 172, poz. 1441, Nr 175, poz. 1457; z 2006 r. Nr 17, poz. 128, Nr 181, poz. 1337; z 2007 r. Nr 48, poz. 327, Nr 138, poz. 974, Nr 173, poz. 1218; z 2008 r. Nr 180, poz. 1111, Nr 223, poz. 1458; z 2009 r. Nr 52, poz. 420) oraz art. 20 ust. 1 ustawy z dnia 27 marca 2003 r. o planowaniu i zagospodarowaniu przestrzennym (Dz. U. z 2003 r. Nr 80, poz. 717; z 2004 r. Nr 6, poz. 41, Nr 141, poz. 1492; z 2005 r. Nr 113, poz. 954, Nr 130, poz. 1087; z 2006 r. Nr 45, poz. 319 Nr 225, poz. 1635; z 2007 r. Nr 127, poz. 880; z 2008 r. Nr 199, poz. 1227, Nr 201, poz. 1237, Nr 220, poz. 1413), Rada Gminy Stargard Szczeciński uchwala, co następuje:

Dział I
Ustalenia ogólne

Rozdział 1
Zakres Regulacji

§ 1. 1. Zgodnie z uchwałą Nr XI/62/07 Rady Gminy Stargard Szczeciński z dnia 25 października 2007 r. w sprawie przystąpienia do sporządzenia miejscowego planu zagospodarowania przestrzennego, po stwierdzeniu zgodności z ustaleniami „Studium uwarunkowań i kierunków zagospodarowania przestrzennego gminy Stargard Szczeciński" przyjętego uchwałą Nr XIII/89/95 Rady Gminy Stargard Szczeciński z dnia 28 września 1995 r. zmienionego uchwałami: Nr XXIII/182/2001 Rady Gminy Stargard Szczeciński z dnia 23 lutego 2001 r., Nr XXIV/181/05 Rady Gminy Stargard Szczeciński z dnia 28 stycznia 2005 r., Nr XXXIII/246/05 Rady Gminy Stargard Szczeciński z dnia 30 grudnia 2005 r., Nr XIII/78/07 Rady Gminy Stargard Szczeciński z dnia 28 grudnia 2007 r., uchwala się miejscowy plan zagospodarowania przestrzennego dla obszaru położonego w obrębie Kiczarowo w gminie Stargard Szczeciński, zwanym dalej planem miejscowym.

2. Plan obejmuje obszar o łącznej powierzchni 58,25 ha, którego granice przedstawiono na rysunku planu w skali 1:5000 stanowiącym załącznik nr 1 do niniejszej uchwały.

3. Przedmiotem miejscowego planu jest ustalenie zasad zagospodarowania obszarów z funkcją zakazu zabudowy na stały pobyt ludzi.

4. Integralnymi częściami uchwały są następujące załączniki:

1) załącznik nr 1 - rysunek planu miejscowego w skali 1:5000;
2) załącznik nr 2 - wyrys ze „Studium uwarunkowań i kierunków zagospodarowania przestrzennego gminy Stargard Szczeciński";
3) rozstrzygnięcie Rady Gminy Stargard Szczeciński o sposobie rozpatrzenia uwag wniesionych do projektu planu, stanowiący załącznik nr 3;
4) rozstrzygnięcie Rady Gminy Stargard Szczeciński w sprawie zasad realizacji inwestycji z zakresu infrastruktury technicznej oraz zasad ich finansowania załącznik nr 4.

§ 2. 1. Na obszarze planu, ustala się:

1) przeznaczenie terenów oraz linie rozgraniczające tereny o różnym przeznaczeniu lub różnych zasadach zagospodarowania, a także szczególne warunki zagospodarowania terenów oraz ograniczenia w ich użytkowaniu, w tym zakaz zabudowy;
2) zasady ochrony i kształtowania ładu przestrzennego oraz parametry i wskaźniki kształtowania zabudowy oraz zagospodarowania terenu, w tym linie zabudowy, gabaryty obiektów i wskaźniki intensywności zabudowy;
3) zasady i warunki podziału nieruchomości;
4) zasady modernizacji, rozbudowy i budowy systemów komunikacji i infrastruktury technicznej;
5) sposób i termin tymczasowego zagospodarowania, urządzania i użytkowania terenów;
6) stawki procentowe, na podstawie których ustala się opłatę, o której mowa w art. 36 ust. 4 ustawy o planowaniu i zagospodarowaniu przestrzennym.

3. Ustalenia planu miejscowego obejmują:

1) tereny upraw rolnych objęte zakazem zabudowy na stały pobyt ludzi - strefa oddziaływania elektrowni wiatrowych zlokalizowanych poza obszarem opracowania, oznaczone na rysunku planu symbolem - R;
2) tereny istniejących dróg gminnych oznaczonych na rysunku plany symbolem - KDW.

4. Tereny objęte planem do chwili ich zagospodarowania zgodnie z projektowaną funkcją mogą być użytkowane w sposób dotychczasowy.

Rozdział 2
Ustalenia z zakresu ochrony środowiska przyrodniczego i krajobrazu kulturowego

§ 3. W zakresie środowiska przyrodniczego i krajobrazu kulturowego ustala się:

1) obowiązek zabezpieczenia środowiska przed emisją szkodliwych fal elektromagnetycznych, porażeniem prądem i ładunkami elektrostatycznymi;
2) zakaz zmiany stosunków wodnych, zasypywania oczek wodnych i bezodpływowych zagłębień terenu;
3) zakaz zmiany konfiguracji terenu - zmiany powstałe w wyniku prowadzonych prac budowlanych należy przywrócić do stanu umożliwiającego kontynuację jego użytkowania w dotychczasowy sposób;
4) zakaz lokalizacji obiektów powodujących przekroczenie dopuszczalnych norm uciążliwości poza granicami obszaru.

§ 4. Na obszarze opracowania brak jest obszarów i obiektów, dla których należałoby ustalić ograniczenia z tytułu ochrony dziedzictwa kulturowego i zabytków oraz dóbr kultury współczesnej.

Rozdział 3
Ustalenia z zakresu obsługi inżynieryjnej i komunikacji

§ 5. Zasady budowy systemów infrastruktury technicznej i komunikacji:

1) występujące w granicach opracowania elektroenergetyczne i telekomunikacyjne sieci oraz urządzenia drenarskie i melioracyjne muszą być zachowane;
2) obsługa komunikacyjna obszaru planu i poszczególnych terenów z istniejących dróg gminnych wewnętrznych oznaczonych symbolem KDW;
3) utrzymuje się istniejące drogi polne z możliwością ich wykorzystania jako dróg serwisowych niezbędnych do prawidłowego funkcjonowania zespołu elektrowni wiatrowych zlokalizowanych poza obszarem opracowania,

Dział II
Ustalenia szczegółowe

Przeznaczenie i zasady zagospodarowania terenu

§ 6. 1. Na terenach o powierzchni 56,88 ha, oznaczonych na załączniku nr 1, symbolem R ustala się:

1) teren upraw rolnych z zakazem zabudowy obiektów kubaturowych przeznaczonych na stały pobyt ludzi;

2) zachowanie terenów w dotychczasowym użytkowaniu wraz z istniejącymi na terenie liniami energetycznymi i telekomunikacyjnymi - napowietrznymi;
3) zakaz realizacji elektrowni wiatrowych;
4) dopuszcza się wykorzystanie terenu pod budowę tymczasowych placów i dróg montażowych oraz wewnętrznych dróg dla celów serwisowych w okresie eksploatacji elektrowni wiatrowych zlokalizowanej poza obszarem opracowania;
5) dopuszcza się prowadzenie elektroenergetycznych linii kablowych i infrastruktury towarzyszącej elektrowniom wiatrowym (poza obszarem opracowania) w tym kabli sterowania i automatyki;
6) zasady ochrony środowiska przyrodniczego zgodnie z § 4 niniejszej uchwały;
7) dopuszcza się możliwość wtórnych podziałów geodezyjnych związanych z lokalizacją niezbędnych urządzeń infrastrukturalnych związanych z eksploatacją elektrowni wiatrowych.

2. Na terenach oznaczonych na załączniku nr 1 o powierzchni 1,37 ha, oznaczonych symbolem KDW ustala się:

1) przeznaczenie: istniejące drogi wewnętrzne do zachowania i dalszego użytkowania;
2) zasady zagospodarowania terenu - szerokość w liniach rozgraniczenia istniejąca od 12,0 m do 15,0 m wg rysunku planu;
3) dopuszcza się prowadzenie elektroenergetycznych linii kablowych i infrastruktury towarzyszącej elektrowniom wiatrowym, w tym kabli sterowania i automatyki;
4) dopuszcza się budowę nowych lub poszerzenie istniejących zjazdów.

Dział III
Ustalenia końcowe

§ 7. 1. Zgodnie z art. 36 ust. 4 ustawy o planowaniu i zagospodarowaniu przestrzennym ustala się jednorazową opłatę od wzrostu wartości nieruchomości w wysokości:

1) dla terenów oznaczonych symbolem R - 0%;
2) dla terenów oznaczonych symbolami: KDW - 0%.

2. Do czasu realizacji ustaleń niniejszej uchwały, dopuszcza się dotychczasowy sposób użytkowania terenu.

§ 8. Wykonanie niniejszej uchwały powierza się Wójtowi Gminy Stargard Szczeciński.


§ 9. Uchwała wchodzi w życie po upływie 30 dni od dnia jej ogłoszenia w Dzienniku Urzędowym Województwa Zachodniopomorskiego oraz podlega publikacji na stronie internetowej Urzędu Gminy Stargard Szczeciński.

PRZEWODNICZĄCY RADY

Jerzy Wojciechowski


Załączniki do uchwały Nr XXIX/222/09
Rady Gminy Stargard Szczeciński
z dnia 26 czerwca 2009 r. (poz. 1622)

Załącznik nr 1

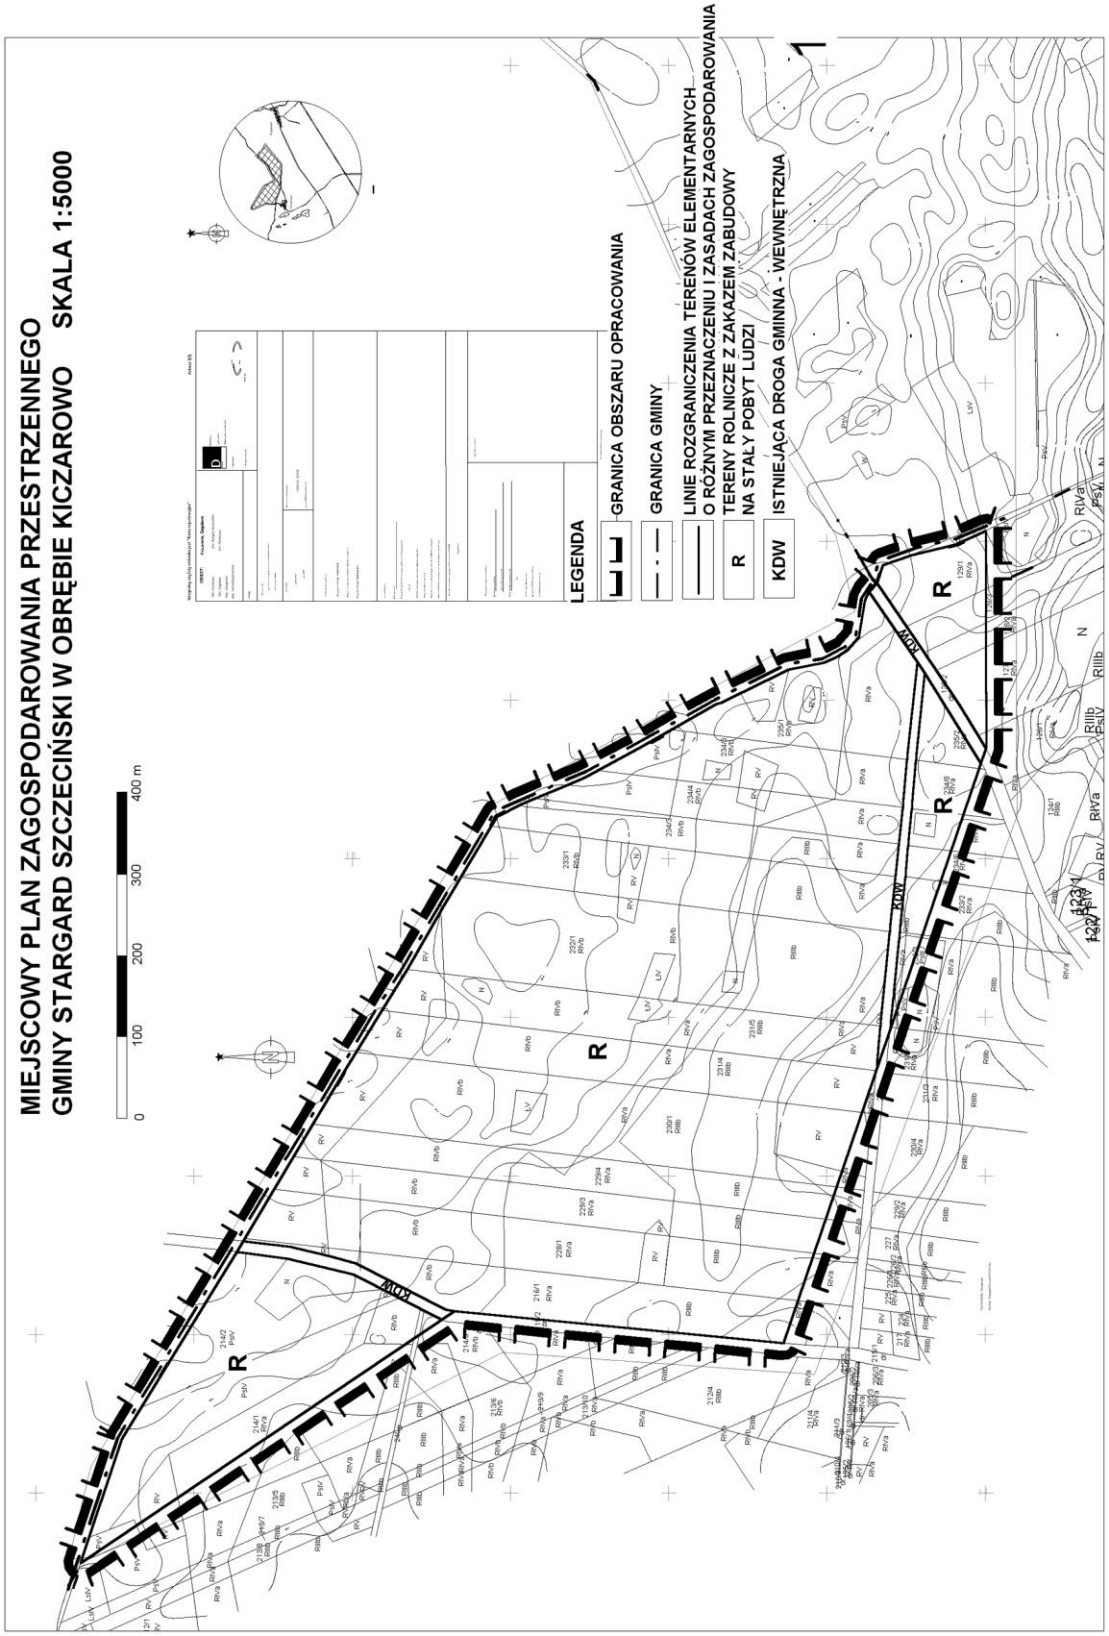

Załącznik nr 2

STUDIUM UWARUNKOWAŃ I KIERUNKÓW ZAGOSPODAROWANIA PRZESTRZENNEGO GMINY STARGARD SZCZECIŃSKI
WYRYS **Skala 1 : 25 000**

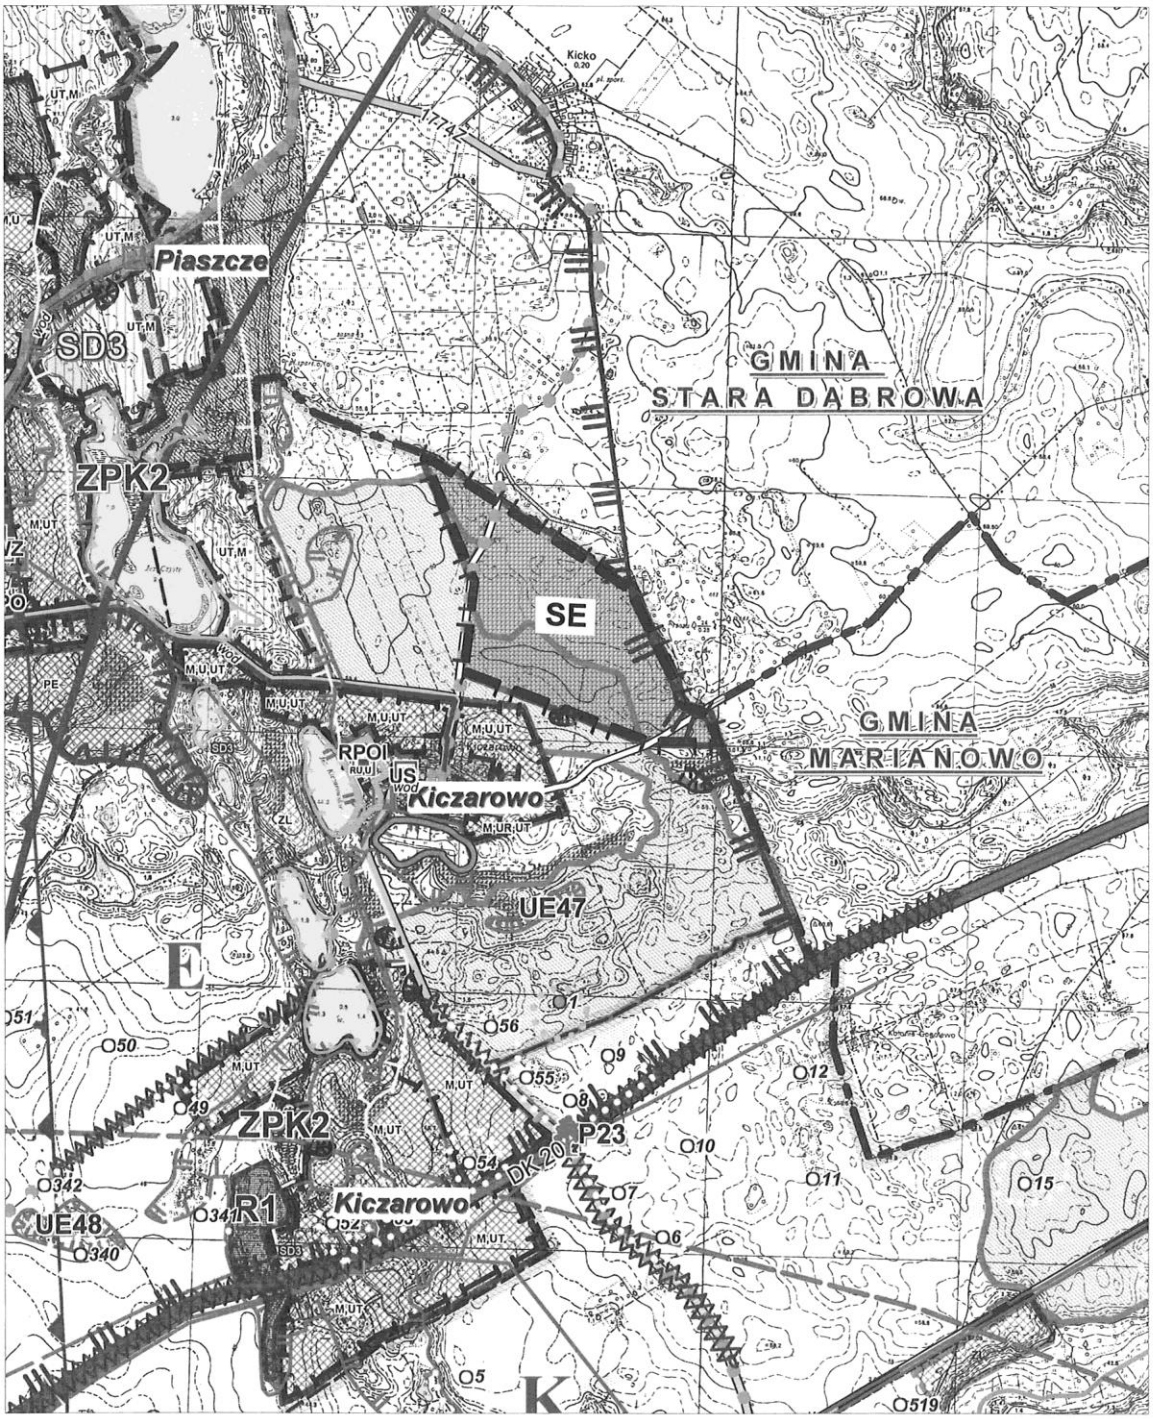

Załącznik nr 3

Rozstrzygnięcie w sprawie rozpatrzenia uwag do projekty planu

Na podstawie art. 20 ust. 1 ustawy z 27 marca 2003 r. o planowaniu i zagospodarowaniu przestrzennym (Dz. U. z 2003 r. Nr 80, poz. 717, zmiany: Dz. U. z 2004 r. Nr 6, poz. 41 i Nr 141, poz. 1492; z 2005 r. Nr 113, poz. 954 i Nr 130, poz. 1087; z 2006 r. Nr 45, poz. 319 i Nr 225, poz. 1635; z 2007 r. Nr 127, poz. 880; z 2008 r. Nr 199, poz. 1227, Nr 201, poz. 1237, Nr 220, poz. 1413) Rada Gminy Stargard Szczeciński rozstrzyga, co następuje:

W związku z brakiem uwag do projektu miejscowego planu zagospodarowania przestrzennego na terenie gminy Stargard Szczeciński, w obrębie geodezyjnych Kiczarowo, wyłożonego do publicznego wglądu wraz z prognozą oddziaływania na środowisko w strategicznej ocenie oddziaływania na środowisko, nie rozstrzyga się o sposobie ich rozpatrzenia.

Załącznik nr 4

Rozstrzygnięcie sposobu realizacji inwestycji z zakresu infrastruktury technicznej, które należą do zadań własnych gminy oraz zasad ich finansowania

Na podstawie art. 20 ust. 1 ustawy z dnia 27 marca 2003 r. o planowaniu i zagospodarowaniu przestrzennym (Dz. U. z 2003 r. Nr 80, poz. 717; z 2004 r. Nr 6, poz. 41, Nr 141, poz. 1492; z 2005 r. Nr 113, poz. 954, Nr 130, poz. 1087; z 2006 r. Nr 45, poz. 319; z 2007 r. Nr 127, poz. 880; z 2008 r. Nr 199, poz. 1227, Nr 201, poz. 1237, Nr 220, poz. 1413); art. 7 ust. 1 pkt 2 i 3 ustawy z dnia 8 marca 1990 r. o samorządzie gminnym (Dz. U. z 2001 r. Nr 142, poz. 1591; z 2002 r. Nr 23, poz. 220, Nr 62, poz. 558, Nr 113, poz. 984, Nr 153, poz. 1271, Nr 214, poz. 1806; z 2003 r. Nr 80, poz. 717, Nr 162, poz. 1568; z 2004 r. Nr 102, poz. 1055, Nr 116, poz. 1203; z 2005 r. Nr 172, poz. 1441, Nr 175, poz. 1457; z 2006 r. Nr 17, poz. 128, Nr 181, poz. 1337; z 2007 r. Nr 48, poz. 327, Nr 138, poz. 974, Nr 173, poz. 1218; z 2008 r. Nr 180, poz. 1111, Nr 223, poz. 1458; z 2009 r. Nr 52, poz. 420) oraz art. 167 ust. 2 pkt 1 ustawy z dnia 30 czerwca 2005 r. o finansach publicznych (Dz. U. z 2005 r. Nr 249, poz. 2104, Nr 169, poz. 1420) określa się następujący sposób realizacji inwestycji z zakresu infrastruktury technicznej, które należą do zadań własnych gminy oraz zasad ich finansowania:

§ 1. Z ustaleń zawartych w uchwale miejscowego planu zagospodarowania przestrzennego na terenie gminy Stargard Szczeciński, w obrębie geodezyjnych Kiczarowo oraz z przeprowadzonej analizy uchwalenia planu wynika, iż jego przyjęcie oraz realizacja zapisanych w nim zadań z zakresu infrastruktury technicznej nie pociąga za sobą wydatków z budżetu gminy. Wszelkie koszty związane z podłączeniem zabudowy powstałej na obszarze planu do infrastruktury technicznej poniesie Inwestor.

Poz. 1623

UCHWAŁA NR XXX/254/2009
Rady Gminy Szczecinek
z dnia 24 czerwca 2009 r.

w sprawie zmiany Statutu Gminy Szczecinek.

Na podstawie art. 18 ust. 2 pkt 1 ustawy z dnia 8 marca 1990 r. o samorządzie gminnym (Dz. U. z 2001 r. Nr 142, poz. 1591; z 2002 r. Nr 23, poz. 220, Nr 62, poz. 558, Nr 113, poz. 984, Nr 153, poz. 1271, Nr 214, poz. 1806; z 2003 r. Nr 80, poz. 717, Nr 162, poz. 1568; z 2004 r. Nr 102, poz. 1055, Nr 116, poz. 1203; z 2005 r. Nr 172, poz. 1441, Nr 175, poz. 1457; z 2006 r. Nr 17, poz. 128, Nr 181, poz. 1337 oraz z 2007 r. Nr 48, poz. 327, Nr 138, poz. 974 i Nr 173, poz. 1218; z 2008 r. Nr 181, poz. 1111, Nr 223, poz. 1458 oraz z 2009 r. Nr 52, poz. 420) Rada Gminy uchwala, co następuje:

§ 1. W Statucie Gminy Szczecinek stanowiącym załącznik do uchwały Nr VII/50/2003 Rady Gminy Szczecinek z dnia 31 marca 2003 r. w sprawie uchwalenia Statutu Gminy Szczecinek (Dz. Urz. Woj. Zachodniopomorskiego Nr 38, poz. 591 oraz z 2008 r. Nr 72, poz. 1577) wprowadza się następujące zmiany:

1) w § 7 ust. 2 pkt 20 otrzymuje brzmienie:
„20) wspierania i upowszechniania idei samorządowej, w tym tworzenia warunków do działania i rozwoju jednostek pomocniczych i wdrażania programów pobudzania aktywności obywatelskiej”;
2) w § 12 ust. 3:
a) pkt 3 otrzymuje brzmienie:
„3) powoływanie i odwoływanie Skarbnika Gminy - na wniosek Wójta”,
b) pkt 9 lit. a otrzymuje brzmienie:
„a) zasad nabywania, zbywania i obciążania nieruchomości oraz ich wydzierżawiania lub wynajmowania na czas oznaczony dłuższy niż 3 lata lub na czas nieoznaczony, o ile ustawy szczególne nie stanowią inaczej; uchwała rady gminy jest wymagana również w przypadku, gdy po umowie zawartej na czas oznaczony do 3 lat strony zawierają kolejne umowy, których przedmiotem jest ta sama nieruchomość; do czasu określenia zasad wójt może dokonywać tych czynności wyłącznie za zgodą rady gminy”;
3) w § 49 po ust. 3 dodaje się ust. 4 w brzmieniu:
„4. Na zasadach określonych ustawą Rada Gminy może wyodrębnić w budżecie gminy środki przypadające na dane sołectwo stanowiące fundusz sołecki.”;
4) uchyla się Rozdział VII;
5) w § 69 liczbę „8” zastępuje się liczbą „7”;
6) uchyla się załącznik nr 8 do Statutu Gminy Szczecinek.

§ 2. Uchwała wchodzi w życie po upływie 14 dni od dnia ogłoszenia w Dzienniku Urzędowym Województwa Zachodniopomorskiego.

PRZEWODNICZĄCY RADY

Henryk Wyszomirski

Poz. 1624

UCHWAŁA NR XXXI/200/2009
Rady Gminy Ustronie Morskie
z dnia 29 czerwca 2009 r.

w sprawie zmiany miejscowego planu zagospodarowania przestrzennego miejscowości Ustronie Morskie i Sianożęty obejmującej działki 471/5, 471/6, 471/7 przy ul. Polnej w Ustroniu Morskim.

Na podstawie art. 20 ust. 1 ustawy z dnia 27 marca 2003 r. o planowaniu i zagospodarowaniu przestrzennym (Dz. U. Nr 80, poz. 717, Dz. U. z 2004 r. Nr 6, poz. 41, Nr 141, poz. 1492, Dz. U. z 2005 r. Nr 113, poz. 954, Nr 130, poz. 1087, Dz. U. z 2006 r. Nr 45, poz. 319, Nr 225, poz. 1635, Dz. U. z 2007 r. Nr 127, poz. 880, Dz. U. z 2008 r. Nr 199, poz. 1227, Nr 201, poz. 1237, Nr 220, poz. 1413) uchwala się, co następuje:

Dział I
Przepisy ogólne

Rozdział 1
Zakres obowiązywania planu i ustalenia dotyczące zasad konstrukcji planu

§ 1. Zgodnie z uchwałą Nr XI/50/2007 Rady Gminy Ustronie Morskie z dnia 24 września 2007 r. w sprawie przystąpienia do sporządzania zmiany w miejscowym planie zagospodarowania przestrzennego

miejscowości Ustronie Morskie i Sianożęty przyjętym uchwałą Rady Gminy Ustronie Morskie Nr XI/53/2003 z dnia 8 września 2003 r. zmienionym uchwałą Rady Gminy Ustronie Morskie Nr XXXIV/193/2005 z dnia 5 września 2005 r. obejmującej działki 471/5, 471/6 i 471/7 przy ul. Polnej, którego granice zostały określone na załączniku graficznym nr 1 do powyższej uchwały oraz po stwierdzeniu zgodności ze studium uwarunkowań i kierunków zagospodarowania przestrzennego gminy Ustronie Morskie przyjętym uchwałą Rady Gminy Ustronie Morskie Nr XIII/78/2007 z dnia 20 grudnia 2007 r. uchwala się zmianę miejscowego planu zagospodarowania przestrzennego miejscowości Ustronie Morskie i Sianożęty obejmującą działki 471/5, 471/6 i 471/7 przy ul. Polnej, o łącznej powierzchni 3,4531 ha, oznaczoną na rysunku planu w skali 1:1000 stanowiącym załącznik nr 1 do niniejszej uchwały.

2. Integralną częścią niniejszej uchwały są następujące załączniki:

1) załącznik nr 1 - rysunek miejscowego planu zagospodarowania przestrzennego opracowany w skali 1:1000;
2) załącznik nr 2 - wyrys ze studium uwarunkowań i kierunków zagospodarowania przestrzennego Gminy Ustronie Morskie dla terenu objętego planem;
3) załącznik nr 3 - rozstrzygnięcie o sposobie rozpatrzenia uwag do projektu planu;
4) załącznik nr 4 - rozstrzygnięcie sposobu realizacji inwestycji z zakresu infrastruktury technicznej, które należą do zadań własnych gminy oraz zasad ich finansowania, zgodnie z przepisami o finansach publicznych.

§ 2. 1. Następujące oznaczenia graficzne na rysunku planu są obowiązującymi ustaleniami planu:

1) granice obszaru objętego planem;
2) linie rozgraniczające tereny o różnym przeznaczeniu lub różnych zasadach zagospodarowania;
3) nieprzekraczalne linie zabudowy;
4) oznaczenia literowe i cyfrowo-literowe poszczególnych terenów elementarnych.

§ 3. 1. Ilekroć w niniejszej uchwale jest użyte pojęcie lub określenie:

1) linia rozgraniczająca - należy przez to rozumieć linię rozgraniczającą tereny elementarne;
2) plan - należy przez to rozumieć zmianę miejscowego planu zagospodarowania przestrzennego będącą przedmiotem niniejszej uchwały;
3) teren elementarny - należy przez to rozumieć wydzielony na rysunku planu liniami rozgraniczającymi teren oznaczony symbolem literowym lub cyfrowo-literowym, któremu zostało przypisane przeznaczenie.

2. Pojęcia i określenia użyte w uchwale, a nie zdefiniowane w niniejszym paragrafie należy rozumieć zgodnie z obowiązującymi przepisami.

§ 4. 1. Ustalenia ogólne obowiązują na całym obszarze objętym planem.

2. Dla każdego terenu elementarnego zapisano ustalenia szczegółowe.

Dział II
Ustalenia ogólne

Rozdział 1
Ustalenia ogólne dotyczące przeznaczenie terenów

§ 5. Ustala się przeznaczenie terenów elementarnych wyznaczonych liniami rozgraniczającymi i oznaczonych symbolem terenu zgodnie z rysunkiem planu:

1) tereny zabudowy usług turystycznych - oznaczone symbolem przeznaczenia UT;
2) tereny zieleni parkowej - oznaczone symbolem przeznaczenia ZP;
3) tereny rolne - oznaczone symbolem przeznaczenia R.

Rozdział 2
Ustalenia dotyczące zasad ochrony i kształtowania ładu przestrzennego

§ 6. Zabrania się wznoszenia obiektów budowlanych powyżej 35,0 m wysokości nad poziomem terenu.

§ 7. 1. Wszelkie niezbędne dla prawidłowego funkcjonowania miejscowości obiekty i urządzenia, a w szczególności: obiekty obsługi technicznej, obiekty i urządzenia infrastruktury technicznej, w tym: stacje transformatorowe, przepompownie ścieków, urządzenia wodne i melioracji, zieleń urządzoną i izolacyjną, dojazdy, ciągi pieszo-jezdne, ciągi piesze, ścieżki rowerowe można realizować na każdym terenie elementarnym w sposób niekolidujący z innymi ustaleniami planu i przepisami odrębnymi.

2. Na terenach ZP zakazuje się lokalizowania nośników reklamowych.

Rozdział 3
Ustalenia dotyczące zasad ochrony środowiska, przyrody i krajobrazu kulturowego

§ 8. 1. Na terenie planu ustala się zakaz:

1) wytwarzania odpadów niebezpiecznych;
2) składowania odpadów.

3. Na terenie planu zakazuje się lokalizacji działalności mogącej prowadzić do przekroczenia dopuszczalnych wielkości oddziaływania na środowisko przez wytwarzanie hałasu, wibracji, pól elektromagnetycznych, zanieczyszczania powietrza czy gleby.

§ 9. 1. Obszar objęty niniejszym planem znajduje się w obszarze chronionego krajobrazu „Koszaliński Pas Nadmorski”, w którym obowiązują uwarunkowania zagospodarowania i użytkowania terenów określone w Rozporządzeniu Nr 4/2005 Wojewody Zachodniopomorskiego z dnia 22 marca 2005 r. w sprawie obszarów chronionego krajobrazu (Dz. Urz. Woj. Zachodniopomorskiego Nr 25, poz. 497) w szczególności:

1) zakaz likwidowania i niszczenia zadrzewień śródpolnych, przydrożnych i nadwodnych;
2) zakaz dokonywania zmian stosunków wodnych, jeżeli służą innym celom niż ochrona przyrody;
3) zakaz wykonywania prac ziemnych trwale zniekształcających rzeźbę terenu.

2. Zakazuje się prowadzenia inwestycji w sposób mogący spowodować naruszenie walorów krajobrazowych.

3. Nakazuje się utrzymanie w stanie naturalnym roślinności w obszarze cieków wodnych.

4. Nakazuje się wzdłuż rowów melioracyjnych zachować nieogrodzony pas ochronny o szerokości 2,0 m od zewnętrznej krawędzi rowu umożliwiający jego konserwację.

§ 10. Obszar objęty niniejszym planem znajduje się w granicach pasa ochronnego brzegu morskiego, w którym obowiązują zasady ujęte w formie nakazów i zakazów zawarte w przepisach odrębnych.

Rozdział 4
Ustalenia dotyczące parametrów i wskaźników kształtowania zabudowy i zagospodarowania terenu

§ 11. 1. Jeżeli w ustaleniach szczegółowych nie wskazano inaczej udział powierzchni biologicznie czynnej w powierzchni działki budowlanej lub zespołu działek, do których posiada się tytuł prawny nie może być mniejszy niż 50%.

2. Ograniczenia określone w ust. 1 nie dotyczą działek wydzielonych pod urządzenia infrastruktury technicznej.

§ 12. 1. Obiekty do czasowego gromadzenia odpadów stałych sytuowane od linii rozgraniczającej drogi w odległości mniejszej niż 15,0 m:

1) nie mogą mieć wysokości większej niż 2,80 m;

2) długość ich elewacji frontowej nie może przekraczać 3,0 m;
3) ich elewacja frontowa musi być przegrodą nieprzezierną do wysokości nie mniejszej niż 1,5 m i nie większej niż 2,0 m.

2. Obiekty dozoru posesji sytuowane od linii rozgraniczającej drogi w odległości mniejszej niż 15,0 m:

1) nie mogą mieć wysokości większej niż 3,3 m;
2) długość ich elewacji frontowej nie może przekraczać 3,0 m.

3. Zakazuje się grodzenia terenów elementarnych od strony dróg publicznych oraz zieleni urządzonej ogrodzeniami z prefabrykowanych elementów betonowych.

Rozdział 5
Ustalenia dotyczące zasad i warunków scalania i podziału nieruchomości

§ 13. 1. Ustala się następujące ogólne zasady i warunki podziału terenów na działki budowlane i scalania działek:

1) wydzielenie działki budowlanej musi zapewniać:
   a) dostęp do drogi publicznej,
   b) możliwość realizacji stanowisk postojowych dla samochodów w ilości określonej w ustaleniach ogólnych i szczegółowych,
   c) możliwość wydzielenia miejsc właściwego gromadzenia odpadów,
   d) udział powierzchni zabudowy w stosunku do powierzchni działki nie większy niż określony w ustaleniach ogólnych i szczegółowych,
   e) udział powierzchni biologicznie czynnej w stosunku do powierzchni działki nie mniejszy niż określony w ustaleniach ogólnych i szczegółowych,
   f) możliwość przyłączenia do sieci infrastruktury technicznej;
2) określa się minimalną powierzchnię nowowydzielonej działki budowlanej nie mniej niż 3500 m^2;
3) określa się minimalną szerokość frontu działki budowlanej nie mniej niż 30,0 m;
4) kąt położenia granic nowowydzielanych działek budowlanych w stosunku do dróg musi mieścić się w przedziale od 70° do 90°.

2. Ograniczenia wielkości wydzielanych działek oraz zakazy podziałów nie dotyczą wydzieleń pod urządzenia infrastruktury technicznej oraz wydzieleń w celach określonych przepisami odrębnymi.

Rozdział 6
Ustalenia dotyczące zasad modernizacji, rozbudowy i budowy systemów komunikacji

§ 14. Dojazd z leżącej poza obszarem planu drogi publicznej (droga powiatowa).

§ 15. Przy budowie, przebudowie, nadbudowie albo zmianie sposobu użytkowania obiektów budowlanych nakazuje się, na terenie działki własnej lub zespołu działek, do których posiada się tytuł prawny, realizację stanowisk postojowych dla samochodów osobowych użytkowników stałych i przebywających okresowo w liczbie zgodnej z ustaleniami ogólnymi i szczegółowymi.

§ 16. Ustala się następujące minimalne wskaźniki wyposażenia w miejsca postojowe dla działek budowlanych, na których są przewidziane do realizacji nowe budynki położone na terenach przeznaczonych pod zabudowę usług turystycznych:

1) 1 stanowisko na 1 pokój hotelowy lub pensjonatowy;
2) 1 stanowisko na każde rozpoczęte 30 m^2 powierzchni użytkowej usług gastronomicznych.

Rozdział 7
Ustalenia dotyczące zasad modernizacji, rozbudowy i budowy systemów infrastruktury technicznej

§ 17. 1. Na obszarze objętym planem nie przewiduje się modernizacji, rozbudowy i budowy systemów infrastruktury technicznej w zakresie należącym do zadań własnych gminy.

2. Dla indywidualnych rozwiązań infrastruktury technicznej obowiązują ustalenia:

1) zaopatrzenie w wodę: z istniejącego poza obszarem planu wodociągu komunalnego bazującego na ujęciu wody w Bagiczu poprzez rozbudowę sieci o średnicach nie mniejszych jak DN 110, dopuszcza się wykonanie własnego ujęcia, które należy zlokalizować na terenie planu;
2) niezależnie od zasilania z sieci wodociągowej, należy przewidzieć zapewnienie ciągłości dostaw wody pitnej ze źródeł zastępczych dla ludności i wyznaczonych zakładów przemysłu spożywczego oraz wody do likwidacji skażeń, a także do celów przeciwpożarowych zgodnie z § 3 pkt 13 rozporządzenia Rady Ministrów z dnia 25 czerwca 2002 r. w sprawie szczegółowego zakresu działania Szefa Obrony Cywilnej Kraju, szefów obrony cywilnej województw, powiatów i gmin (Dz. U. Nr 96, poz. 850);
3) odprowadzenie ścieków sanitarnych: do znajdującego się poza obszarem planu systemu sieci kanalizacji grawitacyjnej i tłocznej do oczyszczalni ścieków w Grzybowie (gm. Kołobrzeg) poprzez rozbudowę sieci kanalizacyjnej o średnicach nie mniejszych niż DN 200 dla spływu grawitacyjnego i nie mniejszych niż DN 63 dla rurociągów tłocznych;
4) odprowadzenie ścieków opadowych i roztopowych z obszaru planu do znajdujących się na terenie planu rowów melioracyjnych lub do projektowanej poza obszarem planu sieci kanalizacji deszczowej o średnicach nie mniejszych niż DN 300: obowiązuje oczyszczanie ścieków opadowych i roztopowych z parkingów powyżej 10 stanowisk przed wprowadzeniem ich do odbiornika (zgodnie z obowiązującymi przepisami szczegółowymi), natomiast z dachów, boisk, placów oraz dróg wewnętrznych (zgodnie z obowiązującymi przepisami szczegółowymi) mogą być odprowadzane bez konieczności ich oczyszczania, dopuszcza się wykorzystanie wód opadowych nie wymagających oczyszczania do gromadzenia i użycia do nawadniania zieleni;
5) odpady należy gromadzić w pojemnikach do czasowego gromadzenia odpadów z uwzględnieniem ich segregacji i wywozić transportem specjalistycznym na wskazane przez gminę wysypisko;
6) zasilanie w energię elektryczną z istniejącej i projektowanej poza obszarem planu sieci elektroenergetycznej prowadzonej na poziomie średnich i niskich napięć siecią kablową;
7) zaopatrzenie w gaz ze znajdującej się poza obszarem planu sieci gazowej poprzez rozbudowę sieci gazowej o średnicach nie mniejszych jak DN 63;
8) uciepłownienie w oparciu o realizację lokalnych i indywidualnych źródeł ciepła realizowanych z zastosowaniem urządzeń wykorzystujących paliwa nie powodujące ponadnormatywnego zanieczyszczenia powietrza, dopuszcza się realizację systemów grzewczych wykorzystujących źródła odnawialne.

3. Na obszarze planu występują urządzenia melioracji wodnych szczegółowych. W przypadku kolizji z istniejącymi urządzeniami melioracji wodnych szczegółowych i związanej z tym konieczności ich rozbiórki lub przebudowy należy stosować przepisy art. 122 ust. 1 pkt 3 ustawy z dnia 18 lipca 2001 r. Prawo wodne (Dz. U. z 2005 r. Nr 239, poz. 2019 z późn. zm.).

Rozdział 8
Ustalenia dotyczące sposobów i terminów tymczasowego zagospodarowania, urządzenia i użytkowania terenów

§ 18. Ustala się zakaz tymczasowego zagospodarowania, urządzania i użytkowania terenów za wyjątkiem wykorzystania w sposób zgodny z dotychczasowym.

Dział III
Ustalenia szczegółowe

Rozdział 1
Ustalenia szczegółowe dla terenów elementarnych położonych w granicach planu

§ 19. Dla terenu elementarnego oznaczonego na rysunku planu symbolem terenu UT o powierzchni 1,8634 ha obowiązują następujące ustalenia:

1) przeznaczenie podstawowe: tereny zabudowy usług turystycznych: hotele, pensjonaty;
2) warunki urbanistyczne:
   a) rodzaj zabudowy: zabudowa wolnostojąca,

b) linie zabudowy - nieprzekraczalne zgodnie z rysunkiem planu,
c) powierzchnia zabudowy: nie więcej niż 30% powierzchni terenu elementarnego UT,
d) dachy strome o kącie nachylenia połaci dachowych 30°-45°, dopuszcza się dachy płaskie,
e) wysokość budynków: nie więcej niż 15,0 m dla dachów stromych i nie więcej niż 13,5 m dla dachów płaskich,
f) na terenie elementarnym należy zapewnić odpowiednią do programu ilość miejsc parkingowych zapewniających obsługę terenu i ruch dojazdowy, z uwzględnieniem stanowisk, z których korzystać będą osoby niepełnosprawne;

3) obsługa komunikacyjna z leżącej poza obszarem planu drogi publicznej powiatowej;
4) ustalenia dotyczące modernizacji, rozbudowy i budowy infrastruktury technicznej zgodnie z § 17.

§ 20. Dla terenów elementarnych oznaczonych na rysunku planu symbolami terenu 1ZP o powierzchni 0,8879 ha i 2ZP o powierzchni 0,5102 ha obowiązują następujące ustalenia:

1) przeznaczenie: tereny zieleni parkowej;
2) warunki urbanistyczne: dopuszcza się lokalizowanie obiektów małej architektury parkowej.

§ 21. Dla terenu elementarnego oznaczonego na rysunku planu symbolem terenu R o powierzchni 0,1916 ha obowiązują następujące ustalenia:

1) przeznaczenie: tereny rolne;
2) warunki urbanistyczne: dopuszcza się lokalizowanie obiektów małej architektury parkowej.

Dział IV

Rozdział 1
Ochrona gruntów rolnych

§ 22. Na obszarze objętym planem dokonuje się zmiany przeznaczenia na cele nierolnicze gruntów rolnych o łącznej powierzchni 2,3640 ha oraz gruntów leśnych o łącznej powierzchni 0,7000 ha, w tym:

1) gruntów rolnych klas III pochodzenia mineralnego o łącznej powierzchni 1,2288 ha, w tym 1,2288 ha za zgodą Ministra Rolnictwa i Rozwoju Wsi znak GZ.tr.057-602-391/08 z dnia 7 sierpnia 2008 r.;
2) gruntów rolnych IVb klasy bonitacyjnej pochodzenia mineralnego o łącznej powierzchni 0,0170 ha;
3) gruntów rolnych V klasy bonitacyjnej pochodzenia mineralnego o łącznej powierzchni 0,2977 ha;
4) gruntów rolnych VI klasy bonitacyjnej pochodzenia mineralnego o łącznej powierzchni 0,8205 ha;
5) gruntów leśnych LsIII o łącznej powierzchni 0,7000 ha, w tym 0,7000 ha za zgodą Marszałka Województwa Zachodniopomorskiego znak WRiOŚ-IV-EN-6140-15/08 z dnia 27 października 2008 r.

Rozdział 2
Postanowienia końcowe

§ 23. Ustala się stawki służące naliczaniu jednorazowej opłaty z tytułu wzrostu wartości nieruchomości w wysokości:

1) 30% - dla terenu oznaczonego symbolem terenu UT;
2) 10% - dla terenu oznaczonego symbolami ZP i R.

§ 24. Wykonanie uchwały powierza się Wójtowi Gminy Ustronie Morskie.


§ 25. Uchwała wchodzi w życie po upływie 30 dni od dnia ogłoszenia jej w Dzienniku Urzędowym Województwa Zachodniopomorskiego.

PRZEWODNICZĄCY RADY

Andrzej Basarab

Załączniki do uchwały Nr XXXI/200/2009
Rady Gminy Ustronie Morskie
z dnia 29 czerwca 2009 r. (poz. 1624)

Załącznik nr 1

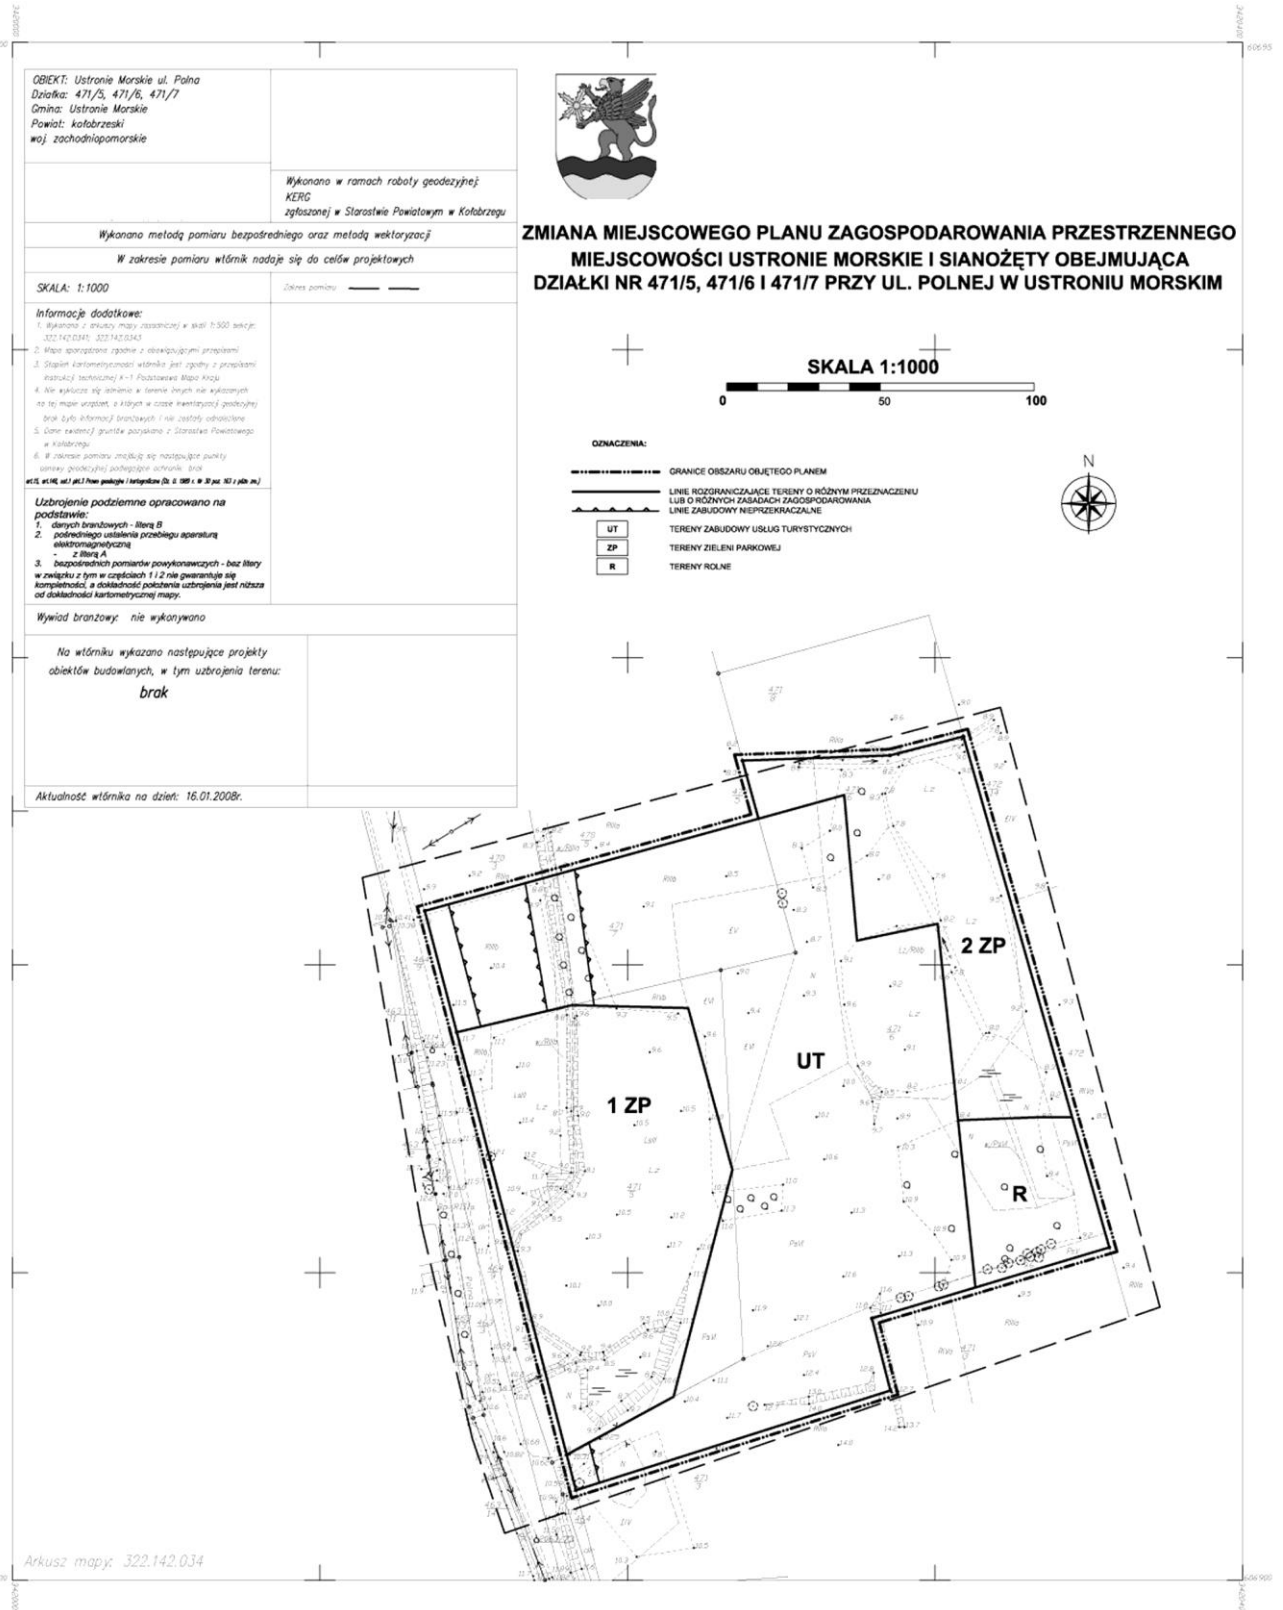

GMINA USTRONIE MORSKIE

WYRYS ZE
STUDIUM UWARUNKOWAŃ I KIERUNKÓW
ZAGOSPODAROWANIA PRZESTRZENNEGO

KIERUNKI ZAGOSPODAROWANIA PRZESTRZENNEGO

skala 1:10000

OZNACZENIA:

ZAGOSPODAROWANIE TERENU

- granice gminy
- wody powierzchniowe
- lasy i tereny zadrzewione
- tereny rolne

KIERUNKI ZMIAN W STRUKTURZE PRZEZNACZENIA TERENÓW

- A – tereny zabudowane i niezabudowane, wskazane do przekształceń na rzecz zabudowy mieszkaniowej jednorodzinnej, wielorodzinnej, usługowej i rekreacyjnej
- B – tereny zabudowy produkcyjnej i usługowej z wyłączeniem usług publicznych i obsługi
- C – tereny usług turystycznych, zieleni i urządzeń zieleni - rekreacyjnych i zabudowy mieszkaniowej jednorodzinnej oraz wielorodzinnej
- D – tereny zabudowy mieszkaniowej jednorodzinnej i usługowej
- E – tereny zabudowy mieszkaniowej wielorodzinnej i usługowej
- F – tereny zabudowy mieszkaniowej jednorodzinnej, usługowej i zagrodowej
- G – tereny rolne z lokalizacją elektrowni wiatrowych
- H – tereny rekreacyjne w granicach pasa technicznego brzegu morskiego
- orientacje
- obszary wskazane do zalesień
- obszary zamknięte (tereny kolejowe, tereny wojskowe)

SYTUACJA PLANISTYCZNA

- granica obszarów, dla których obowiązują miejscowe plany zagospodarowania przestrzennego
- granica obszarów, dla których gmina zamierza sporządzić miejscowe plany zagospodarowania przestrzennego

INFRASTRUKTURA TECHNICZNA I KOMUNIKACYJNA

Infrastruktura techniczna

- ujęcie wody
- stacja ujdatniania wody
- sieć wodociągowa
- sieć wodociągowa projektowana
- stacja uzdatniania wody
- sieć kanalizacyjna
- sieć kanalizacyjna projektowana
- przepompownia na sieci kanalizacyjnej
- sieć gazowej średniego ciśnienia
- sieć gazowa wysokiego ciśnienia
- stacja redukcyjno pomiarowa gazu
- sieć energetyczna wysokiego napięcia 110 kV (WN)
- miejsca lokalizacji istniejących elektrowni wiatrowych
- miejsca lokalizacji masztów telefonii komórkowej
- gminne składowisko odpadów - w rekultywacji
- przystań rybacka

Infrastruktura komunikacyjna

- droga krajowa nr 11 relacji Pomań - Kocalin - Kołobrzeg
- wariant przebiegu drogi ekspresowej relacji Pomań - Kocalin - Kołobrzeg - wskazany przez GDDKiA oraz samorząd gminy
- droga powiatowa
- droga gminna
- droga powiatowa projektowana
- droga gminna projektowana
- linia kolejowa
- stałe przejścia i bramki rowerowe

Granice terenu objętego planem

USŁUGI PUBLICZNE I OBIEKTY UŻYTECZNOŚCI PUBLICZNEJ

- istniejące
- projektowane (Urząd Gminy)

OBSZARY I OBIEKTY OBJĘTE PRAWNĄ OCHRONĄ

- granica obszaru chronionego krajobrazu "Nadmorski Pas Nadmorski"
- granica obszaru natura 2000 "Zatoka Pomorska" - obszar specjalnej ochrony ptaków
- granica obszaru natura 2000 "Trzebiatowsko - Kołobrzeski Pas Nadmorski" - specjalny obszar ochrony siedlisk
- granica obszaru natura 2000 "Dolinowe Pasmy" - specjalny obszar ochrony siedlisk
- użytki ekologiczne - projektowane
- rezerwat - projektowany
- pomniki przyrody
- granica pasa technicznego
- granica pasa nadbrzeżnego
- lasy ochronne

DOBRA KULTURY PRAWNIE CHRONIONE I STREFY ICH OCHRONY

- obiekty zabytkowe wpisane do rejestru zabytków
- obiekty wnioskowane do objęcia ścisłą ochroną konserwatorską w miejscowych planach
- obiekty zabytkowe proponowane do objęcia ochroną konserwatorską w miejscowych planach
- cmentarz stare - strefa ochrony konserwatorskiej "A" - projektowana
- granica parku zabytkowego wpisanego do rejestru zabytków
- strefy ochrony konserwatorskiej "B" - projektowana
- strefy ochrony stanowisk archeologicznych W II
- strefy ochrony stanowisk archeologicznych W III
- strefy ochrony konserwatorskiej "K" - projektowana
- strefy ochrony konserwatorskiej "E" - projektowana
- strefy ochrony konserwatorskiej "E" - projektowana

ZAGROŻENIA ŚRODOWISKOWE

- wybrzeże klifowe - niebezpieczeństwo osuwania się mas skalnych
- potencjalne tereny zalewowe

TERENY WYKLUCZONE Z ZABUDOWY


- granica obszarów objętych zakazem zabudowy - tereny zalewowe oraz strefy ograniczonego użytkowania (linia energetyczna, gazociąg, droga ekspresowa)

KOPALINY

- granica występowania torfów

INNE ELEMENTY ŚRODOWISKA PRZYRODNICZEGO

- korytarze ekologiczne

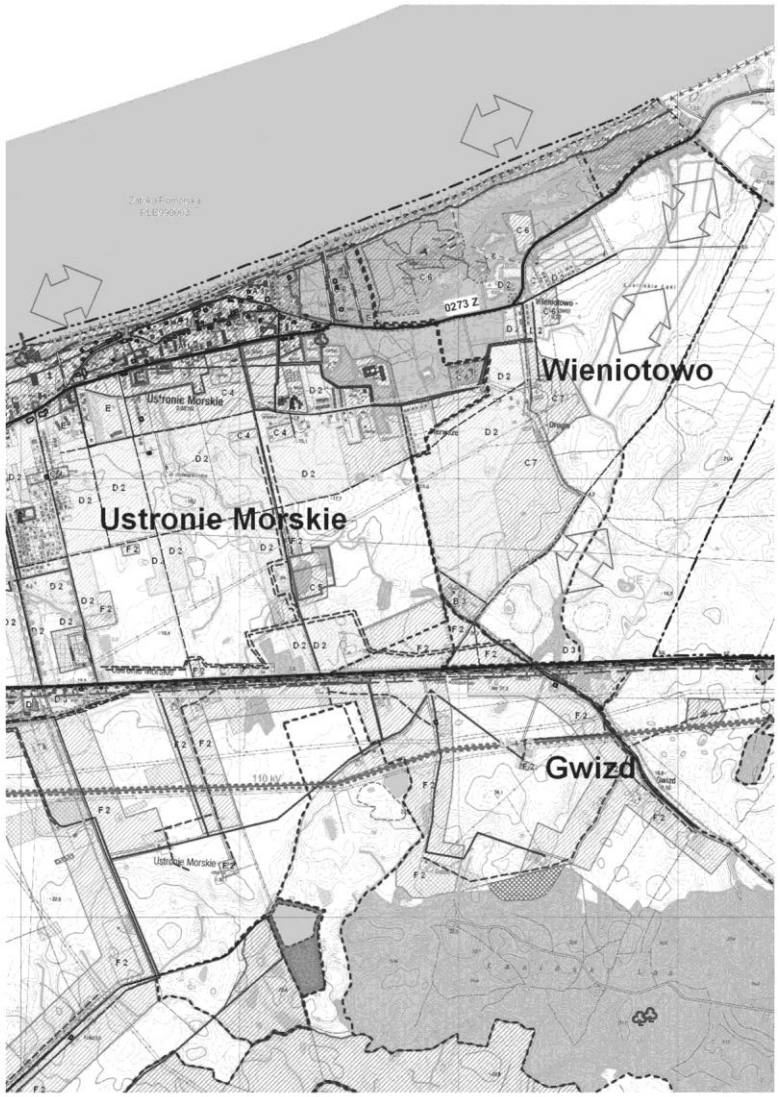

Załącznik nr 2

Załącznik nr 3

Rozstrzygnięcie o sposobie rozpatrzenia uwag wniesionych do projektu planu

Na podstawie art. 20 ust. 1 ustawy z dnia 27 marca 2003 r. o planowaniu i zagospodarowaniu przestrzennym (Dz. U. Nr 80, poz. 717, Dz. U. z 2004 r. Nr 6, poz. 41, Nr 141, poz. 1492, Dz. U. z 2005 r. Nr 113, poz. 954, Nr 130, poz. 1087, Dz. U. z 2006 r. Nr 45, poz. 319, Nr 225, poz. 1635, Dz. U. z 2007 r. Nr 127, poz. 880, Dz. U. z 2008 r. Nr 199, poz. 1227, Nr 201, poz. 1237, Nr 220, poz. 1413) Rada Gminy Ustronie Morskie rozstrzyga, co następuje:

W związku z brakiem uwag do projektu zmiany miejscowego planu zagospodarowania przestrzennego miejscowości Ustronie Morskie i Sianożęty obejmującej działki nr 471/5, 471/6 i 471/7 przy ul. Polnej w Ustroniu Morskim wyłożonego do publicznego wglądu wraz z prognozą oddziaływania na środowisko, nie rozstrzyga się o sposobie ich rozpatrzenia.

Załącznik nr 4

Rozstrzygnięcie o sposobie realizacji inwestycji z zakresu infrastruktury technicznej, które należą do zadań własnych gminy oraz zasadach ich finansowania

Na podstawie art. 20 ust. 1 ustawy z dnia 27 marca 2003 r. o planowaniu i zagospodarowaniu przestrzennym (Dz. U. Nr 80, poz. 717, Dz. U. z 2004 r. Nr 6, poz. 41, Nr 141, poz. 1492, Dz. U. z 2005 r. Nr 113, poz. 954, Nr 130, poz. 1087, Dz. U. z 2006 r. Nr 45, poz. 319, Nr 225, poz. 1635, Dz. U. z 2007 r. Nr 127, poz. 880, Dz. U. z 2008 r. Nr 199, poz. 1227, Nr 201, poz. 1237, Nr 220, poz. 1413), Rada Gminy Ustronie Morskie rozstrzyga, co następuje:

W związku z brakiem na obszarze zmiany miejscowego planu zagospodarowania przestrzennego miejscowości Ustronie Morskie i Sianożęty obejmującej działki nr 471/5, 471/6 i 471/7 przy ul. Polnej w Ustroniu Morskim inwestycji z zakresu infrastruktury technicznej służącej zaspokojeniu zbiorowych potrzeb mieszkańców stanowiących zadania własne gminy, nie rozstrzyga się o sposobie ich realizacji oraz zasadach ich finansowania.

Poz. 1625

UCHWAŁA NR XXX/207/09
Rady Miejskiej w Barwicach
z dnia 25 czerwca 2009 r.

w sprawie zasad rozliczania tygodniowego obowiązkowego wymiaru godzin zajęć dla nauczycieli, dla których ustalony plan zajęć jest różny w poszczególnych okresach roku szkolnego oraz określenia tygodniowego obowiązkowego wymiaru godzin zajęć nauczycieli, dla których nie ustalono takiego wymiaru i ustalenia obowiązkowego wymiaru zajęć dla nauczycieli, realizujących w ramach etapu zajęcia o różnym wymiarze w szkołach prowadzonych przez Miasto i Gminę Barwice.

Na podstawie art. 18 ust. 2 pkt 15 ustawy z dnia 8 marca 1990 r. o samorządzie gminnym (Dz. U. z 2001 r. Nr 142, poz. 1591; z 2002 r. Nr 23, poz. 220; Dz. U. z 2002 r. Nr 62, poz. 29; Dz. U. z 2002 r. Nr 113, poz. 43; Dz. U. z 2002 r. Nr 214, poz. 1806; Dz. U. z 2003 r. Nr 80, poz. 717; Dz. U. z 2003 r. Nr 162, poz. 1568; Dz. U. z 2002 r. Nr 153, poz. 1271; Dz. U. z 2004 r. Nr 102, poz. 1055; Dz. U. z 2004 r. Nr 116, poz. 1203; Dz. U. z 2002 r. Nr 214, poz. 1806; Dz. U. z 2005 r. Nr 172, poz. 1441;

Dz. U. z 2006 r. Nr 17, poz. 128; Dz. U. z 2005 r. Nr 175, poz. 1457; Dz. U. z 2006 r. Nr 181, poz. 1337; Dz. U. z 2007 r. Nr 48, poz. 327; Dz. U. z 2007 r. Nr 138, poz. 974; Dz. U. z 2007 r. Nr 173, poz. 1218; Dz. U. z 2008 r. Nr 180, poz. 1111; Dz. U. z 2008 r. Nr 223, poz. 1458; Dz. U. z 2009 r. Nr 52, poz. 420) oraz art. 42 ust. 7 ustawy z dnia 26 stycznia 1982 r. - Karta Nauczyciela (Dz. U. z 2006 r. Nr 97, Nr 170, poz. 1218; Dz. U. z 2006 r. Nr 220, poz. 1600; Dz. U. z 2007 r. Nr 17, poz. 95; Dz. U. z 2007 r. Nr 80, poz. 542; Dz. U. z 2007 r. Nr 158, poz. 1103; Dz. U. z 2007 r. Nr 102, poz. 689; Dz. U. z 2007 r. Nr 176, poz. 1238; Dz. U. z 2007 r. Nr 191, poz. 1369; Dz. U. z 2007 r. Nr 247, poz. 1821; Dz. U. z 2008 r. Nr 145, poz. 917; Dz. U. z 2009 r. Nr 1, poz. 1; Dz. U. z 2008 r. Nr 227, poz. 1505; Dz. U. z 2009 r. Nr 56, poz. 458; Dz. U. z 2009 r. Nr 67, poz. 572) uchwala się, co następuje:

§ 1. Określa się zasady:

1. Rozliczania tygodniowego obowiązkowego wymiaru godzin zajęć nauczycieli, dla których ustalony plan zajęć jest różny w poszczególnych okresach roku szkolnego.

2. Tygodniowego obowiązkowego wymiaru godzin zajęć nauczycieli, dla których nie ustalono takiego wymiaru.

3. Obowiązkowego wymiaru zajęć dla nauczycieli realizujących w ramach etatu zajęcia o różnym wymiarze.

§ 2. Przez zajęcia dydaktyczne, wychowawcze i opiekuńcze, prowadzone bezpośrednio z dziećmi lub młodzieżą przez nauczycieli należy rozumieć zajęcia lekcyjne, nauczanie indywidualne, nadobowiązkowe, świetlicowe i biblioteczne oraz zajęcia grupowe i indywidualne, wynikające z realizacji zadań diagnostycznych, terapeutycznych, doradczych, profilaktycznych i korekcyjnych.

§ 3. Dla nauczycieli prowadzących zajęcia w klasach maturalnych przydziały godzin dydaktycznych i zajęć dodatkowych ustalane są przez dyrektora szkoły na okres roku szkolnego.

§ 4. 1. Zajęcia niezrealizowane przez nauczycieli wymienionych w § 3 uchwały przypadające na okres pomiędzy zakończeniem zajęć dydaktycznych klasy maturalnej, a zakończeniem zajęć w pozostałych klasach mogą być realizowane w formie zajęć zamiennych, realizowanych w ciągu całego roku szkolnego.

2. Zajęcia zamienne przydziela i rozlicza dyrektor szkoły.

§ 5. Zajęcia w klasach maturalnych, stanowiące godziny ponadwymiarowe nauczyciela, które nie zostały zrealizowane w formie określonej w § 4 uchwały, traktowane są jako godziny niezrealizowane w okresie od zakończenia zajęć w klasach maturalnych do zakończenia zajęć w danym roku szkolnym.

§ 6. Określa się tygodniowy obowiązkowy wymiar godzin zajęć dydaktycznych, wychowawczych i opiekuńczych prowadzonych przez nauczycieli nie wymienionych w art. 42 ust. 3 ustawy - Karta Nauczyciela zgodnie z poniższą tabelą:

L.p.	Stanowisko	Tygodniowy wymiar godzin zajęć
1.	Pedagog	20
2.	Logopeda	20
3.	Psycholog	20

§ 7. 1. Nauczycielom prowadzącym zajęcia o różnym obowiązkowym wymiarze godzin w ramach jednego etatu tzw. etat łączony, ustala się pensum proporcjonalnie do łącznej liczby realizowanych przez nauczyciela zajęć dydaktycznych, wychowawczych i opiekuńczych uwzględniających liczbę godzin z poszczególnych etatów.

2. Godziny realizowane powyżej tak ustalonego pensum stanowią godziny ponadwymiarowe zgodnie z art. 35 ust. 2 ustawy Karta Nauczyciela.

3. Algorytm obliczania ilości godzin ponadwymiarowych dla nauczycieli realizujących tzw. etat łączony stanowi załącznik do niniejszej uchwały.

§ 8. Odpowiedzialnym za prawidłowe ustalenie pensum dla nauczycieli, o których mowa w § 7 uchwały jest dyrektor szkoły zatrudniającej nauczyciela.

§ 9. Wykonanie uchwały powierza się Burmistrzowi Miasta i Gminy Barwice.

§ 10. Uchwała wchodzi w życie po upływie 14 dni od dnia ogłoszenia w Dzienniku Urzędowym Województwa Zachodniopomorskiego z mocą obowiązującą od dnia 1 września 2009 r.

PRZEWODNICZĄCY RADY

Paweł Kaźmierczak

Załącznik do uchwały Nr XXX/207/09
Rady Miejskiej w Barwicach
z dnia 25 czerwca 2009 r. (poz. 1625)

$$E_Ł = \frac{L_g}{E_D} + \frac{L_g}{E_ś} + \frac{L_g}{E_B} + \frac{L_g}{E_p} + \frac{L_g}{E_L} + \frac{L_g}{E_{ps}}$$

gdzie:

$E_Ł$ – całkowita liczba godzin realizowanych w ramach etatu łączonego, o którym mowa w § 7 ust. 1 uchwały

L_g – liczba godzin danego etatu

E_D – etat godzin dydaktycznych = 18

$E_ś$ – etat godzin świetlicy = 26

E_B – etat godzin biblioteki = 30

E_p – etat godzin pedagoga szkolnego = 20

E_L – etat godzin logopedy = 20

E_{ps} – etat godzin psychologa = 20

$$T_{wg} = \frac{\Sigma L_g}{E_Ł}$$

T_{wg} – tygodniowy obowiązkowy wymiar godzin pensum zaokrąglany do pełnych godzin

$$L_{gpn} = \Sigma L_g - T_{wg}$$

L_{gpn} – całkowita liczba godzin ponadwymiarowych

Uwaga:

1. Wyniki działań matematycznych zaokrąglane są do drugiego miejsca po przecinku.

Poz. 1626

UCHWAŁA NR XXX/208/09
Rady Miejskiej w Barwicach
z dnia 25 czerwca 2009 r.

w sprawie zarządzenia poboru podatków i opłat w drodze inkasa, określenia inkasentów i wysokości wynagrodzenia za inkaso.

Na podstawie art. 18 ust. 2 pkt 15 ustawy z dnia 8 marca 1990 r. o samorządzie gminnym (tekst jednolity Dz. U. z 2001 r. Nr 142, poz. 1591; z 2002 r. Nr 23, poz. 220, Nr 62, poz. 558, Nr 113, poz. 984, Nr 214, poz. 1806; z 2003 r. Nr 80, poz. 717, Nr 116, poz. 1568, Nr 153, poz. 1271, Nr 162, poz. 1203; z 2004 r. Nr 102, poz. 1055; z 2005 r. Nr 172, poz. 1441; z 2006 r. Nr 17, poz. 128; z 2007 r. Nr 48, poz. 327, Nr 138, poz. 974, Nr 173, poz. 1218; z 2008 r. Nr 180, poz. 1111, Nr 223, poz. 1458; z 2009 r. Nr 52, poz. 420), art. 6b ustawy z dnia 15 listopada 1984 r. o podatku rolnym (tekst jednolity Dz. U. z 2006 r. Nr 136, poz. 969; z 2006 r. Nr 191, poz. 1412, Nr 249, poz. 1825, Nr 245, poz. 1775; z 2007 r. Nr 109, poz. 747; z 2008 r. Nr 116, poz. 730, Nr 237, poz. 1655; z 2009 r. Nr 56, poz. 458), art. 6 ust. 8 ustawy z dnia 30 października 2002 r. o podatku leśnym (Dz. U. Nr 200, poz. 1682, Nr 216, poz. 1826; z 2005 r. Nr 164, poz. 1365, Nr 179, poz. 1484, Nr 143, poz. 1199; z 2006 r. Nr 245, poz. 1775, Nr 249, poz. 1825; z 2008 r. Nr 116, poz. 730; z 2009 r. Nr 56, poz. 458), art. 6 ust. 12 ustawy z dnia 12 stycznia 1991 r. o podatkach i opłatach lokalnych (tekst jednolity Dz. U. z 2006 r. Nr 121, poz. 844, Nr 220, poz.01601, Nr 225, poz. 1635, Nr 249, poz. 1828, Nr 251, poz. 1847, Nr 245, poz. 1775; z 2008 r. Nr 93, poz. 585, Nr 116, poz. 730; z 2009 r. Nr 56, poz. 458) - Rada Miejska w Barwicach uchwala, co następuje:

§ 1. 1. Zarządza się pobór od osób fizycznych w drodze inkasa podatków: rolnego, leśnego, i od nieruchomości.

2. Na inkasentów wyznacza się sołtysów.

3. Wykaz inkasentów stanowi załącznik do niniejszej uchwały.

4. W przypadku zmiany sołtysa, poboru podatków do czasu wejścia w życie nowej uchwały dokonuje osoba, która wcześniej pełniła funkcję sołtysa.

§ 2. Wysokość wynagrodzenia za inkaso podatków ustala się w wysokości 10% od zainkasowanych kwot.

§ 3. Wykonanie uchwały powierza się Burmistrzowi Miasta i Gminy Barwice.

§ 4. Traci moc uchwała Nr XX/143/08 Rady Miejskiej w Barwicach z dnia 25 września 2008 r. w sprawie zarządzenia poboru podatków i opłat w drodze inkasa, określenia inkasentów i wysokości wynagrodzenia za inkaso.

§ 5. Uchwała wchodzi w życie po upływie 14 dni od dnia ogłoszenia w Dzienniku Urzędowym Województwa Zachodniopomorskiego.

PRZEWODNICZĄCY RADY

Paweł Kaźmierczak

Załącznik do uchwały Nr XXX/208/09
Rady Miejskiej w Barwicach
z dnia 25 czerwca 2009 r. (poz. 1626)

WYKAZ INKASENTÓW

Lp.	Imię i nazwisko	Sołectwo
1.	Tadeusz Cyna	Białowąs
2.	Wierosław Kisiel	Chłopowo
3.	Kazimierz Olbryś	Jeziorki
4.	Agata Bielecka	Kłodzino
5.	Władysław Szeligowski	Knyki
6.	Dorota Papuga	Łeknica
7.	Agnieszka Dworzecka	Nowe Koprzywno
8.	Jan Wilchowski	Nowy Chwalim
9.	Danuta Astramowicz	Ostropole
10.	Edward Płuciennik	Ostrowąsy
11.	Jerzy Jagodziński	Piaski
12.	Zygmunt Todys	Polne
13.	Krystyna Mikołajczak	Przybkowo
14.	Cecylia Bukowska	Stary Chwalim
15.	Teresa Kaczmarek	Stary Grabiąż
16.	Ludwika Kuśpit	Sulikowo
17.	Amelia Karpińska	Borzęcino
18.	Marek Liszka	Chwalimki
19.	Marek Domowicz	Gonne Małe
20.	Monika Ruzik	Tarmno

Poz. 1627

UCHWAŁA NR XXX/388/09
Rady Miejskiej w Goleniowie
z dnia 3 czerwca 2009 r.

w sprawie nadania Statutu Goleniowskiego Domu Kultury.

Na podstawie art. 18 ust. 2 pkt 15 oraz art. 40 ust. 1 i 2 pkt 2 ustawy z 8 marca 1990 r. o samorządzie gminnym (Dz. U. z 2001 r. Nr 142, poz. 1591; z 2002 r. Nr 23, poz. 220, Nr 62, poz. 558, Nr 113, poz. 984, Nr 153, poz. 1271 i Nr 214, poz. 1806; z 2003 r. Nr 80, poz. 717 i Nr 162, poz. 1568; z 2004 r. Nr 102, poz. 1055 i Nr 116, poz. 1203; z 2005 r. Nr 172, poz. 1441 i Nr 175, poz. 1457; z 2006 r. Nr 17, poz. 128 i Nr 181, poz. 1337; z 2007 r. Nr 48, poz. 327, Nr 138, poz. 974 i Nr 173, poz. 1218; z 2008 r. Nr 180, poz. 1111 i Nr 223, poz. 1458 oraz z 2009 r. Nr 52, poz. 420), w związku z art. 13 ust. 1 i 2 ustawy z dnia 25 października 1991 r. o organizowaniu i prowadzeniu działalności kulturalnej (Dz. U. z 2001 r. Nr 13, poz. 123; z 2002 r. Nr 41, poz. 364; z 2003 r. Nr 96, poz. 874, Nr 162, poz. 1568 i Nr 213, poz. 2081; z 2004 r. Nr 11, poz. 96 i Nr 261, poz. 2598; z 2005 r. Nr 131, poz. 1091 i Nr 132, poz. 1111 oraz z 2006 r. Nr 227, poz. 1658) Rada Miejska w Goleniowie uchwala, co następuje:

§ 1. Nadaje się statut Goleniowskiemu Domu Kultury stanowiący załącznik do niniejszej uchwały.

§ 2. Wykonanie uchwały powierza się Burmistrzowi Gminy Goleniów.

§ 3. Traci moc uchwała Nr XXX/279/00 Rady Miejskiej w Goleniowie z dnia 30 listopada 2000 r. w sprawie nadania statutu Goleniowskiego Domu Kultury.

§ 4. Uchwała wchodzi w życie w terminie 14 dni od ogłoszenia w Dzienniku Urzędowym Województwa Zachodniopomorskiego.

PRZEWODNICZĄCY RADY

Henryk Zajko

Załącznik do uchwały Nr XXX/388/09
Rady Miejskiej w Goleniowie
z dnia 3 czerwca 2009 r. (poz. 1627)

Statut Goleniowskiego Domu Kultury

Rozdział I

Postanowienia ogólne

§ 1. 1. Goleniowski Dom Kultury w Goleniowie, zwany dalej GDK, utworzony został na mocy uchwały nr 12 Naczelnika Miasta i Gminy z dnia 20 października 1975 r.

2. GDK jest samorządową instytucją kultury Gminy Goleniów prowadzącą działalność kulturalną polegającą na tworzeniu, upowszechnianiu i ochronie kultury.

§ 2. 1. GDK obejmuje swoją działalnością teren Goleniowa i Unii Europejskiej.

2. Podstawowymi dokumentami GDK, na których opiera się działalność są:

a) ustawa z dnia 25 października 1991 r. o organizowaniu i prowadzeniu działalności kulturalnej (Dz. U. z 2001 r. Nr 13, poz. 123 ze zm.),
b) ustawa z dnia 29 września 1994 r. o rachunkowości (Dz. U. z 2002 r. Nr 76, poz. 694 ze zm.),
c) ustawa z dnia 26 czerwca 1974 r. - Kodeks Pracy (Dz. U. z 1998 r. Nr 21, poz. 94 ze zm.).

§ 3. Siedziba GDK znajduje się w Goleniowie, przy ul. Słowackiego 1.

§ 4. 1. GDK uzyskał osobowość prawną z chwilą wpisu do rejestru prowadzonego przez Gminę Goleniów.

2. Bezpośredni nadzór nad GDK sprawuje Burmistrz Gminy Goleniów.

§ 5. GDK używa pieczęci z nazwą w pełnym brzmieniu oraz adresem siedziby:

Goleniowski Dom Kultury
ul. Słowackiego 1, 72-100 Goleniów
NIP 856-14-34-875
tel./fax (091)418 26 88

Rozdział II

Cele i zadania

§ 6. 1. Misją GDK jest budowanie tożsamości narodowej i lokalnej, kultywowanie wartości, kształtowanie wrażliwości społecznej, moralnej i estetycznej, stwarzanie możliwości uczestnictwa w kulturze, kreowanie postaw, zaspokajanie potrzeb społecznych, wzbogacanie wiedzy poprzez dostarczanie okazji do jej nabywania. GDK animuje, inspiruje, promuje i wspiera społeczną aktywność kulturalną. Podmiotem działań GDK jest społeczność lokalna.

2. Do podstawowych zadań szczegółowych GDK należy:

a) edukacja kulturalna, wychowanie przez sztukę, działanie oraz dialog środowiskowy i kulturowy,
b) gromadzenie, dokumentowanie, tworzenie, ochrona i udostępnianie dóbr kultury,
c) tworzenie warunków dla rozwoju amatorskiego ruchu artystycznego oraz zainteresowania wiedzą i sztuką,
d) tworzenie warunków dla rozwoju folkloru, a także rękodzieła ludowego i artystycznego,
e) rozpoznawanie, rozbudzanie i zaspokajanie potrzeb oraz zainteresowań kulturalnych,
f) propagowanie czynnych form wypoczynku i organizacja czasu wolnego,
g) badanie potrzeb środowiska i na podstawie wyłonionych problemów współorganizowanie projektów i kampanii społecznych,
h) animowanie społeczności lokalnej do działań społeczno-kulturalnych,
i) promocja walorów turystycznych i historycznych Gminy Goleniów,
j) animowanie społeczności lokalnej na rzecz turystyki,
k) współtworzenie społeczeństwa obywatelskiego.

3. Burmistrz Gminy Goleniów może zlecić GDK wykonywanie dodatkowych zadań na rzecz Gminy Goleniów, zapewniając na ten cel środki finansowe.

§ 7. Zadania wymienione w § 6 ust. 2 GDK realizuje przez:

1) prowadzenie stałych form rozwoju umiejętności;
2) organizowanie spektakli, koncertów, odczytów, konkursów i festiwali;
3) prowadzenie impresariatu artystycznego;
4) organizowanie imprez rozrywkowych i turystycznych;
5) prowadzenie warsztatów, kursów szkoleniowych i praktyk zawodowych;
6) świadczenie usług fotograficznych, fonograficznych, plastycznych i innych z zakresu kultury i turystyki;
7) prowadzenie wypożyczalni kostiumów i rekwizytów;
8) prowadzenie Centrum Informacji Turystycznej;
9) prowadzenie ośrodka praktyk twórczych;
10) prowadzenie działań proekologicznych;
11) prowadzenie wolontariatu;
12) prowadzenie kina;
13) prowadzenie aktywizacji społeczności lokalnej;
14) prowadzenie marketingu w zakresie kultury;
15) dystrybucję materiałów promocyjnych;
16) obsługę turystów;
17) podnoszenie kwalifikacji pracowników;
18) nawiązywanie kontaktów i realizację projektów krajowych i międzynarodowych;
19) członkostwo w organizacjach i partnerstwach;
20) udostępnianie siedziby organizacjom pozarządowym;
21) gospodarowanie powierzonymi składnikami majątkowymi;
22) pozyskiwanie środków zewnętrznych.

Rozdział III
Zarządzanie i organizacja

§ 8. 1. Na czele GDK stoi Dyrektor, który kieruje jego działalnością i jest za niego odpowiedzialny.

2. Osobami uprawnionymi do dokonywania czynności prawnych i reprezentowania GDK na zewnątrz są dyrektor i główny księgowy.

3. Zastępcę dyrektora powołuje i odwołuje dyrektor GDK.

§ 9. Dyrektora GDK powołuje i odwołuje Burmistrz Gminy Goleniów.

§ 10. 1. Dyrektor i pracownicy powinni posiadać kwalifikacje niezbędne do zajmowanych stanowisk, określone w odrębnych przepisach.

2. Wynagrodzenie pracowników GDK ustala Dyrektor placówki na podstawie obowiązujących przepisów w tym zakresie.

§ 11. Szczegółową organizację wewnętrzną GDK ustala Dyrektor GDK w nadanym przez siebie regulaminie organizacyjnym po zasięgnięciu opinii Burmistrza Gminy Goleniów oraz opinii działających w nim organizacji związkowych i stowarzyszeń twórców.

§ 12. 1. Przy GDK może działać Społeczna Rada Programowa jako organ doradczy i wspomagający.

2. Społeczną Radę programową powołuje i odwołuje Dyrektor GDK i ustala jej regulamin organizacyjny.

3. W przypadku powołania Rady Programowej Dyrektor GDK w drodze zarządzenia określi szczegółowe zasady i tryb powoływania oraz regulamin działalności Rady.

Rozdział IV
Gospodarka finansowa

§ 13. GDK prowadzi gospodarkę finansową na zasadach określonych w ustawie o organizowaniu i prowadzeniu działalności kulturalnej oraz w ustawie o rachunkowości.

§ 14. 1. GDK gospodaruje samodzielnie przydzieloną i nabytą częścią mienia oraz prowadzi samodzielną gospodarkę w ramach posiadanych środków, kierując się zasadami efektywności ich wykorzystania.

2. Działalność GDK finansowana jest:

a) z dotacji Gminy Goleniów,
b) z wypracowanych środków własnych,
c) z darowizn i środków otrzymanych od osób fizycznych i prawnych,
d) z innych źródeł.

§ 15. 1. Podstawą gospodarki finansowej GDK jest plan działalności instytucji, zatwierdzony przez dyrektora i zaopiniowany przez Burmistrza Gminy Goleniów, z uwzględnieniem wysokości rocznej dotacji ustalonej przez organizatora.

2. Dyrektor GDK jest zobowiązany po zakończeniu roku budżetowego przedstawić Radzie Miejskiej rozliczenie finansowe.

Rozdział V
Postanowienia końcowe

§ 16. 1. Statut GDK nadaje Rada Miejska w Goleniowie.

2. Zmiany w statucie GDK mogą być dokonane w trybie określonym dla jego nadania.

§ 17. W sprawach nieunormowanych niniejszym statutem stosuje się odpowiednie przepisy ustawy z dnia 25 października 1991 r. o organizowaniu i prowadzeniu działalności kulturalnej (Dz. U. z 2001 r. Nr 13, poz. 123 ze zm.) oraz inne przepisy cywilno - prawne.

Poz. 1628

UCHWAŁA NR XXXI/400/09
Rady Miejskiej w Goleniowie
z dnia 30 czerwca 2009 r.

w sprawie ustalenia wysokości stawki procentowej opłaty adiacenckiej z tytułu wzrostu wartości nieruchomości w wyniku budowy dróg w Goleniowie.

Na podstawie art. 146 ust. 2 ustawy z dnia 21 sierpnia 1997 r. o gospodarce nieruchomościami (Dz. U. z 2004 r. Nr 261, poz. 2603, zm. w Dz. U. z 2004 r. Nr 281, poz. 1782; z 2005 r. Nr 130, poz. 1087, Nr 169, poz. 1420 i Nr 175, poz. 1459; z 2006 r. Nr 6, poz. 70, Nr 104, poz. 708, Nr 220, poz. 1600 i 1601; z 2007 r. Nr 69, poz. 468 i Nr 173, poz. 1218; z 2008 r. Nr 59, poz. 369 i Nr 220, poz. 1412; z 2009 r. Nr 19, poz. 100, Nr 42, poz. 335 i 340), Rada Miejska w Goleniowie uchwala, co następuje:

§ 1. Ustala się stawkę procentową opłaty adiacenckiej z tytułu wzrostu wartości nieruchomości spowodowanego budową dróg w Goleniowie na ulicach Odrodzenia, 11 Listopada, Kolorowej, Seledynowej, Żółtej i Błękitnej, w wysokości 50% różnicy między wartością, jaką nieruchomość miała przed wybudowaniem dróg, a wartością jaką nieruchomość ma po ich wybudowaniu.

§ 2. Wykonanie uchwały powierza się Burmistrzowi Gminy Goleniów.

§ 3. Uchwała wchodzi w życie z dniem ogłoszenia w Dzienniku Urzędowym Województwa Zachodniopomorskiego.

PRZEWODNICZĄCY RADY

Henryk Zajko

Poz. 1629

UCHWAŁA NR XXXI/403/09
Rady Miejskiej w Goleniowie
z dnia 30 czerwca 2009 r.

w sprawie zaliczenia niektórych ulic na terenie miasta Goleniowa do kategorii dróg gminnych oraz ustalenia ich przebiegu.

Na podstawie art. 7 ust. 2 i 3 ustawy z dnia 21 marca 1985 r. o drogach publicznych (Dz. U. z 2007 r. Nr 19, poz. 115, Nr 23, poz. 136, Nr 192, poz. 1381; z 2008 r. Nr 54, poz. 326, Nr 218, poz. 1391, Nr 227, poz. 1505; z 2009 r. Nr 19, poz. 100 i 101) po zasięgnięciu opinii Zarządu Powiatu w Goleniowie Rada Miejska w Goleniowie uchwala, co następuje:

§ 1. Zalicza się do kategorii dróg gminnych ulice określone w załączniku nr 1 do niniejszej uchwały oraz ustala się ich przebieg zgodnie z tym załącznikiem.

§ 2. Położenie dróg wymienionych w załączniku określa plan sytuacyjny, stanowiący załącznik nr 2 do niniejszej uchwały.

§ 3. Wykonanie uchwały powierza się Burmistrzowi Gminy Goleniów.

§ 4. Uchwała wchodzi w życie po upływie 14 dni od ogłoszenia w Dzienniku Urzędowym Województwa Zachodniopomorskiego.

PRZEWODNICZĄCY RADY

Henryk Zajko

Załączniki do uchwały Nr XXXI/403/09
Rady Miejskiej w Goleniowie
z dnia 30 czerwca 2009 r. (poz. 1629)

Załącznik nr 1


Wykaz ulic miasta Goleniowa podlegających zaliczeniu do kategorii dróg gminnych

LP	NAZWA ULICY	NR OBRĘBU	NR DZIAŁKI	PRZEBIEG
1	Brzozowa	1	123/2,71/8,46/8,8	S3-ul.Wojska Polskiego
2	Konstantego Gałczyńskiego	2	319	ul. Mickiewicza-ul. Graniczna
3	Graniczna	2	258,321/4	ul.Wolińska-ul.Słowackiego
4	Jana Pawła II	2	203,232	ul.Słowackiego ul.Wawrzyniaka
5	Gen. Franciszka Kleeberga	2	81/4,78/2,82	ul.Słowackiego- dz. nr 626/4
6	Maksymiliana Kolbego	2	207/5	ul. Piastów – dz. nr 199
7	Kombatantów	2	356/9, 357/8	ul.Słowackiego – ul. Wawrzyniaka
8	Janusza Korczaka	2	364	ul. Polska – dz.nr 397/6
9	Augustyna Kordeckiego	2	204/2	ul. Polska-ul.Pomorska
10	Włodzimierza Kowalskiego	2	60/10	ul.Polna-dz.nr 60/1
11	Zygmunta Krasińskiego	2	237	ul.Piastów-dz. nr 232
12	Piastów	2	207/4,208/1,242/3,242/7,242/8, 224/1, 244	ul. Krasińskiego-ul. Mickiewicza ul.Wolińska – ul. Mickiewicza
13	Polna	2	691	ul.Ogrodowa-dz. nr 39
14	Słoneczna	2	332/41	ul.Zachodnia-ul.Słowackiego
15	Franciszka Włodarczyka	2	450/13,620/3	ul. Słowackiego – ul. Jana Pawła II
16	Zachodnia	2	332/2	ul.Ogrodowa-ul.Słoneczna
17	Zaułek	2	332/38	ul.Słoneczna – ul.Ogrodowa, ul. Zachodnia

18	Krzysztofa Kamila Baczyńskiego	3	362	ul.Metalowa-ul.Nowogardzka
19	Lawendowa	3	53/15	ul.Sadowa-dz.nr 54
20	Walecznych	3	10	ul.Wolińska-obręb Żdżary
21	Wąska	3	249	ul.Anny Jagiellonki-ul.Grenadierów
22	Botaniczna	4	139/103	dz. nr139/88-dz. nr 139/102
23	Ekologiczna	4	136/37	ul.Roślinna-ul.Rybacka (136/2)
24	Powrotna	4	139/38	dz. nr 139/33-ul.Zielone Wzgórze
25	Na Polanie	4	139/98	ul.Urocza-dz.nr 139/88
26	Przyrodnicza	4	139/81	ul.Urocza-ul.Botaniczna
27	Roślinna	4	136/3	ul.Zielone Wzgórze-ul.Rybacka(136/2)
28	Sielska	4	139/24	ul.Zielone Wzgórze-dz. nr 139/43
29	Urocza	4	139/73	dz.nr 139/34-ul. Zielone Wzgórze
30	Wiejska	4	139/11	ul.Sielska-ul.Żniwna
31	Zielona	4	139/108	ul.Roślinna-dz. nr 139/102
32	Zielone Wzgórze	4	136/13,139/52,139/44	dz. nr 139/122 – dz.nr 309 (obręb Marszewo)
33	Żniwna	4	139/12	ul.Zielone Wzgórze-dz. nr 139/123
34	Rybacka	4	68	dz. nr 72/2 – dz. nr 1
35	Łąkowa	5	112,111/2	dz. nr 111/1-ul. Boh. Warszawy ul. Boh.Warszawy – ul. Chłopska
36	Partyzantów	5	267/3, 268/5	dz. nr 267/1 – dz. nr 268/1
37	Kurcząt	6	36/2	dz. nr 35/4 – ul. Wojska Polskiego
38	Ptasia	6	2	1086/4-ul.Wojska Polskiego
39	Zofii Nałkowskiej	8	256,252/2	ul.Żeromskiego dz.nr 252/1
40	Miętowa	10	85/33	dz. nr 85/43(Starzyńskiego)-ul.Paproci
41	Paproci	10	85/47	ul.Starzyńskiego-dz.nr 42/8

42	Rumiankowa	10	85/17	dz.nr 85/7-ul.Paproci
43	Stefana Wyszyńskiego	10	123/52,123/56	ul. Zacisze – dz.nr 99/1
44	Zacisze	10	123/53	ul.Kalinowa-ul.Wyszyńskiego
45	Jaworowa	10	123/54,123/48	dz.nr123/45-dz.nr123/53
46	Kalinowa	10 i 11	29,2/12,98	ul.Zacisze – ul.Świerkowa
47	Bolesława Krzywoustego	11	111	ul.Stargardzka-ul.Chrobrego
48	Sosnowa	11	45, 651/6	ul.Świerkowa – ul.Stargardzka

Załącznik nr 2

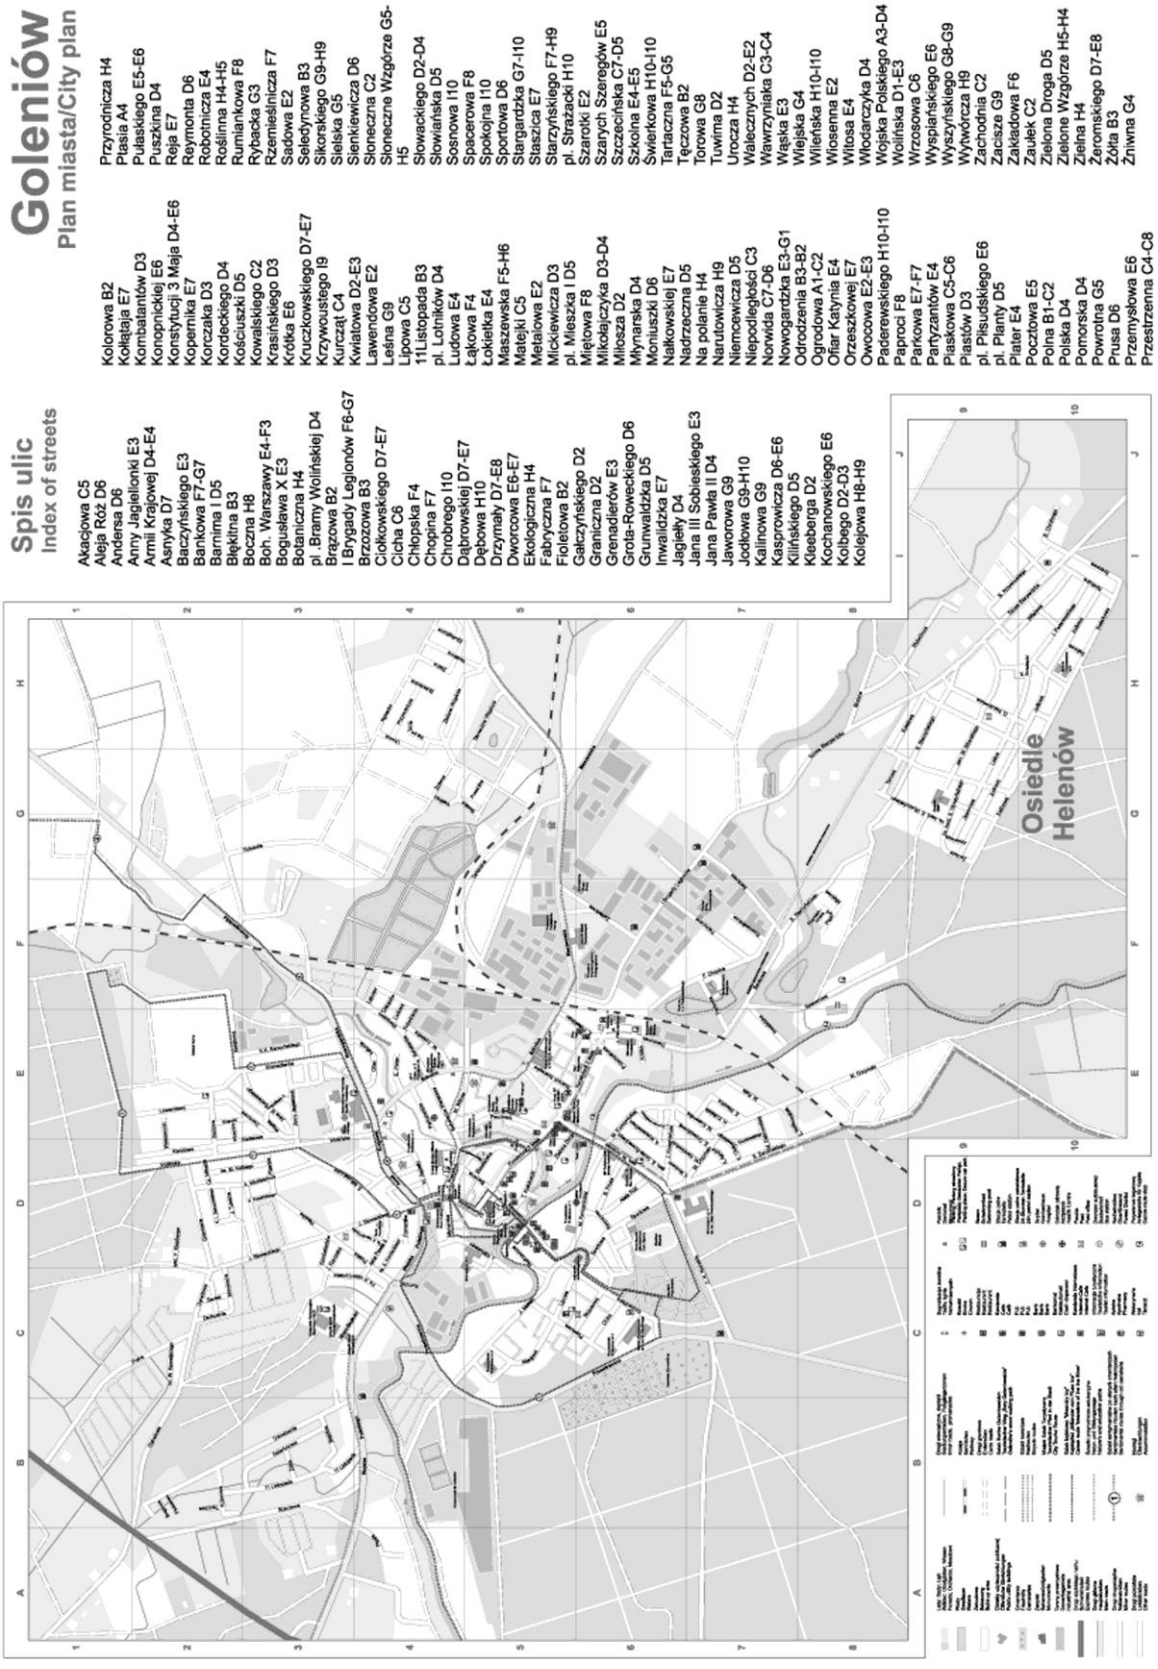

Poz. 1630

UCHWAŁA NR XXXI/405/09
Rady Miejskiej w Goleniowie
z dnia 30 czerwca 2009 r.

w sprawie miejscowego planu zagospodarowania przestrzennego gminy Goleniów, obejmującego przebieg gazociągu wysokiego ciśnienia do DN 1000.

Na podstawie art. 18 ust. 2 pkt 5 ustawy z dnia 8 marca 1990 r. o samorządzie gminnym (Dz. U. z 2001 r. Nr 142, poz. 1591; z 2002 r. Nr 23, poz. 220, Nr 62, poz. 558, Nr 113, poz. 984, Nr 153, poz. 1271 i Nr 214, poz. 1806; z 2003 r. Nr 80, poz. 717 i Nr 162, poz. 1568; z 2004 r. Nr 102, poz. 1055 i Nr 116, poz. 1203; z 2005 r. Nr 172, poz. 1441 i Nr 175, poz. 1457; z 2006 r. Nr 17, poz. 128 i Nr 181, poz. 1337; z 2007 r. Nr 48, poz. 327, Nr 138, poz. 974 i Nr 173, poz. 1218; z 2008 r. Nr 180, poz. 1111 i Nr 223, poz. 1458 oraz z 2009 r. Nr 52, poz. 420) oraz art. 20 ust. 1 ustawy z dnia 27 marca 2003 r. o planowaniu i zagospodarowaniu przestrzennym (Dz. U. z 2003 r. Nr 80, poz. 717; z 2004 r. Nr 6, poz. 41 i Nr 141, poz. 1492; z 2005 r. Nr 113, poz. 954 i Nr 130, poz. 1087; z 2006 r. Nr 45, poz. 319 i Nr 225, poz. 1635; z 2007 r. Nr 127, poz. 880 oraz z 2008 r. Nr 199, poz. 1227, Nr 201, poz. 1237 i Nr 220, poz. 1413), Rada Miejska w Goleniowie uchwala, co następuje:

§ 1. 1. Zgodnie z uchwałą Nr XIX/225/08 Rady Miejskiej w Goleniowie z dnia 25 czerwca 2008 r. w sprawie przystąpienia do sporządzenia miejscowego planu zagospodarowania przestrzennego gminy Goleniów dotyczącego przebiegu gazociągu wysokiego ciśnienia, po stwierdzeniu zgodności z ustaleniami Studium uwarunkowań i kierunków zagospodarowania przestrzennego gminy Goleniów, przyjętym uchwałą Nr LII/462/02 Rady Miejskiej w Goleniowie z dnia 24 czerwca 2002 r., zmienionym uchwałą Nr XLIII/520/06 z dnia 31 maja 2006 r., uchwałą Nr XIX/227/08 z dnia 25 czerwca 2008 r. oraz uchwałą Nr XXXI/404/09 z dnia 30 czerwca 2009 r., uchwala się miejscowy plan zagospodarowania przestrzennego obejmujący przebieg gazociągu wysokiego ciśnienia do DN 1000 w obrębach: Kąty, Krępsko, Żdżary, Żółwia Błoć, Marszewo, Budno, Imno, Danowo.

2. Plan obejmuje teren o łącznej powierzchni 71,4578 ha, którego granice oznaczono na rysunku w skali 1:2000, stanowiącym załącznik do niniejszej uchwały.

3. Integralnymi częściami planu miejscowego są następujące załączniki do uchwały:

1) załącznik nr 1 - rysunek planu w skali 1:2000, składający się z 7 arkuszy;
2) załącznik nr 2 - wyrys ze Studium uwarunkowań i kierunków zagospodarowania przestrzennego gminy Goleniów dla obszaru objętego niniejszym planem, świadczący o zgodności rozwiązań planu ze studium, składający się z 3 arkuszy;
3) załącznik nr 3 - rozstrzygnięcie o sposobie rozpatrzenia uwag wniesionych do projektu planu;
4) załącznik nr 4 - rozstrzygnięcie w sprawie zasad realizacji zadań z zakresu infrastruktury technicznej, które należą do zadań własnych gminy oraz zasad ich finansowania.

4. Przedmiotem planu jest ustalenie przebiegu gazociągu Świnoujście - Szczecin na odcinku od północnej granicy gminy do tłoczni gazu w obrębie Budno oraz gazociągu Szczecin - Lwówek na odcinku od tłoczni gazu w obrębie Budno do granicy z gminą Maszewo.

Rozdział 1
Zasady konstrukcji planu

§ 2. Ustala się następujące zasady konstrukcji planu:

1. Obszar objęty planem dzieli się na tereny elementarne z przebiegiem gazociągu, o różnych zasadach zagospodarowania wynikających z istniejącego użytkowania i uwarunkowań, określonych liniami rozgraniczającymi:

1) każdy teren elementarny oznaczono na rysunku planu - załączniku graficznym oraz w tekście planu identyfikatorem cyfrowo - literowym; liczba oznacza kolejny numer terenu, symbol literowy oznacza funkcję terenu lub klasyfikację funkcjonalną drogi:
   a) każdy teren elementarny posiada wydzielenia wewnętrzne - strefę kontrolowaną i pas montażowy, z wyjątkami opisanymi w ustaleniach szczegółowych,
   b) wydzielenia wewnętrzne oznaczono na rysunku planu, a ich szerokości określono w ustaleniach ogólnych i szczegółowych.

2. Ustalenia planu formułowane są na dwóch poziomach - ogólnym i szczegółowym; ustalenia ogólne obowiązują na całym obszarze objętym planem, ustalenia szczegółowe obowiązują na obszarze terenu elementarnego.

3. W obrębie terenu elementarnego występować mogą szczególne ograniczenia i wymogi z tytułu:

1) objęcia ochroną dóbr kultury - obszarów chronionych; wynikające z tego tytułu rygory ustalono w § 5 niniejszej uchwały; informacje o ich występowaniu zawarto w ustaleniach szczegółowych właściwego terenu elementarnego, a obszary podlegające ochronie oznaczono na rysunku planu;
2) ochrony środowiska przyrodniczego - występowania obszarów i obiektów chronionych: specjalnej ochrony ptaków „Natura 2000", stref faunistycznych, korytarzy ekologicznych, Obszaru Chronionego Krajobrazu; wynikające z tego tytułu rygory ustalono w § 4 niniejszej uchwały; informacje o ich występowaniu zawarto w ustaleniach szczegółowych właściwego terenu elementarnego, a obszar ich obowiązywania oznaczono na rysunku planu;
3) położenia na terenie ochrony pośredniej ujęć wód podziemnych; wynikające z tego tytułu rygory ustalono w § 8 niniejszej uchwały; informacje o ich występowaniu zawarto w ustaleniach szczegółowych właściwego terenu elementarnego, a obszar ich obowiązywania oznaczono na rysunku planu;
4) położenia na obszarze zalewowym.

4. Pełny tekst ustaleń dla określonego obszaru zawiera ustalenia ogólne i szczegółowe.

5. Ustala się następujące zasady konstrukcji załącznika graficznego - rysunku planu:

1) rysunek planu sporządzono w skali 1:2000;
2) każde ustalenie przedstawione na rysunku znajduje odpowiednie odwzorowanie w ustaleniu tekstowym;
3) wszystkie symbole graficzne użyte na rysunku planu zostały objaśnione w legendzie;
4) przebieg linii dla celów opracowań geodezyjnych określa się poprzez odczyt graficzny z rysunku planu, z tolerancją zawartą w granicach opracowania, z zachowaniem wzajemnych odległości wyznaczanych od osi projektowanego gazociągu, jako osi podstawowej.

6. Na obszarze objętym niniejszą uchwałą w sposób szczególny oznaczono granice terenów zamkniętych o symbolu „TZ", dla których nie wprowadza się ustaleń; tereny o powierzchniach określonych w „kartach terenów" ujęto w ogólnej powierzchni opracowania niniejszego planu.

Rozdział 2
Ustalenia ogólne

§ 3. Ustala się podstawowe zasady zagospodarowania terenów.

1. Na obszarze opracowania planu ustala się zachowanie istniejącego gazociągu wysokiego ciśnienia DN 500.

2. Ustala się przebieg gazociągu wysokiego ciśnienia do DN 1000, prowadzony wzdłuż gazociągu istniejącego, z wyjątkiem odcinka przekroczenia drogi Goleniów - Marszewo oraz w rejonie wejścia do tłoczni, w jego strefie ochronnej, ustalonej na podstawie przepisów odrębnych.

3. Ustala się pas przebiegu gazociągu, o zmiennej szerokości, określonej na rysunku planu liniami rozgraniczającymi.

4. W pasie przebiegu ustala się:

1) przebieg gazociągu wraz ze strefą kontrolowaną, stanowiącą pas o stałej szerokości 12,0 m - po 6,0 m na stronę od osi gazociągu;
2) pas montażowy wzdłuż przebiegu gazociągu, o szerokościach 1,0 ÷ 10,0 m, po obu stronach strefy kontrolowanej, określonych w ustaleniach szczegółowych.

5. Ustala się przeznaczenie terenów wyznaczonych liniami rozgraniczającymi i oznaczonych symbolami, zgodnie z rysunkiem planu:

1) tereny rolne z przebiegiem gazociągu - R/G;
2) tereny lasów z przebiegiem gazociągu - ZL/G;
3) rzeki z przebiegiem gazociągu - W/G;
4) tereny komunikacji drogowej z przebiegiem gazociągu:
   a) drogi publiczne ekspresowe - KDE,
   b) drogi publiczne klasy głównej - KDG,
   c) drogi publiczne klasy zbiorczej - KDZ,

d) drogi publiczne klasy lokalnej - KDL,
e) drogi publiczne klasy dojazdowej - KDD;

5) na terenach rolnych występują wydzielenia wewnętrzne oznaczone symbolem KDW, stanowiące tereny dróg wewnętrznych obsługujących tereny rolnicze, których przekroczenie gazociągiem może wymagać zastosowania zabezpieczeń przed ewentualnymi uszkodzeniami powodowanymi ruchem pojazdów.

6. Strefę kontrolowaną ustala się obszarem uprawnień operatora sieci do zapobiegania działalności mogącej mieć negatywny wpływ na trwałość i prawidłową eksploatację gazociągu, dla której zasady użytkowania ustalone są przepisami odrębnymi właściwego rozporządzenia.

7. W strefie kontrolowanej dopuszcza się realizacje zespołów zaporowo-upustowych.

8. Strefę kontrolowaną i pas montażowy w okresie realizacji inwestycji przeznacza się na: wykop, hałdę gruntu, pas komunikacyjny, miejsce składowanie rur i sprzętu.

9. Ze względu na przejścia gazociągu przez istniejący podstawowy układ komunikacji drogowej i tereny kolejowe (w tym nie objęte ustaleniami planu tereny zamknięte), ustala się realizację gazociągu metodą bezwykopową na odcinkach określonych w ustaleniach szczegółowych.

10. W uzasadnionych przypadkach, przekroczenia dróg nieutwardzonych klasy zbiorczej - „Z" i niższej dopuszcza się metodą wykopów otwartych, w sposób ustalony przy współdziałaniu z właściwym zarządcą drogi.

11. Po zrealizowaniu inwestycji należy:

1) teren strefy kontrolowanej na gruntach rolnych przywrócić do stanu dotychczasowego, z warunkami, o których mowa w ust. 6;
2) pas montażowy na gruntach rolnych przywrócić do stanu dotychczasowego;
3) teren o szerokości po 2,0 m od osi gazociągu na gruntach leśnych trwale wylesiony;
4) część terenu w strefie kontrolowanej, poza określonym w pkt 3, i pas montażowy na gruntach leśnych zalesić zgodnie z planem urządzenia lasu.

12. Wzdłuż gazociągu dopuszcza się przebieg kabla światłowodowego dla jego obsługi oraz lokalizację innych uzupełniających urządzeń infrastruktury, wynikających z technicznych warunków realizacji i eksploatacji sieci gazowej.

13. Na powierzchni terenu objętego planem ustala się trwałe oznakowanie trasy gazociągu, lokalizowane poza jezdniami.

14. W strefie kontrolowanej dopuszcza się prowadzenie ścieżek rowerowych i szlaków pieszych oraz dróg przeciwpożarowych.

15. Na terenie pasa montażowego obowiązują zasady zagospodarowania wynikające z przepisów odrębnych dla gazociągu istniejącego.

§ 4. Ustala się zasady ochrony środowiska.

1. Ze względu na położenie części terenu objętego planem w specjalnym obszarze ochrony siedlisk Natura 2000 PLB 320012 „Puszcza Goleniowska" oraz w strefie faunistycznej, których celem jest ochrona populacji dziko występujących ptaków i zwierząt oraz utrzymanie ich siedlisk w niepogorszonym stanie, zabronione są działania mogące w istotny sposób pogorszyć stan siedlisk przyrodniczych, a także w istotny sposób mogą wpłynąć negatywnie na gatunki, dla ochrony których obszary te zostały wyznaczone.

2. Na terenach położonych w obszarze ochrony „Natura 2000" planowane przedsięwzięcia wymagają przeprowadzenia postępowania w sprawie oceny oddziaływania na środowisko.

3. Przejście przez rzekę Krępa, rzekę Wiśniówka oraz rzekę Wisełka ustala się metodą bezwykopową pod dnem rzeki, bez naruszania osadów dennych.

4. Podziemny przebieg gazociągu, nie powodujący wpływu na Obszar Chronionego Krajobrazu, w którym jego część jest położona.

5. Inwestycja zalicza się do przedsięwzięć mogących znacząco oddziaływać na środowisko, w związku z czym wymaga sporządzenia raportu o oddziaływaniu na środowisko, na podstawie przepisów dotyczących ochrony środowiska.

6. W czasie realizacji inwestycji obowiązuje:

1) wierzchnią warstwę gruntu, a szczególnie warstwę orno-próchniczną, zdjąć i zgromadzić wzdłuż jednego boku wykopu, a po ułożeniu gazociągu w tej samej kolejności odtworzyć profil glebowy;

2) realizacja przepustów umożliwiających migrację małych zwierząt oraz zabezpieczenia wykopu przez wpadaniem do niego tych zwierząt;
3) rolnicze zagospodarowanie nadmiaru osadów organicznych z terenów bagiennych;
4) na terenach leśnych zagospodarowanie terenu określone przy współdziałaniu z właściwą jednostką zarządzającą lasem.

§ 5. Ustala się zasady dotyczące ochrony dziedzictwa kulturowego i zabytków.

Na terenach objętych strefą „W III" ograniczonej ochrony konserwatorskiej stanowisk archeologicznych, ujętych ewidencji służby konserwatorskiej, obowiązuje:

1) współdziałanie w zakresie zamierzeń inwestycyjnych i innych związanych z pracami ziemnymi z właściwym organem ds. ochrony zabytków, w tym powiadamianie o zamiarze podjęcia prac ziemnych;
2) przeprowadzenie archeologicznych badań ratunkowych na terenie objętym realizacją prac ziemnych, na zasadach określonych przepisami dotyczącymi ochrony zabytków.

§ 6. Ustala się zasady obsługi komunikacyjnej.

1. Obsługa komunikacyjna w trakcie realizacji inwestycji z istniejących na obszarze opracowania dróg oraz z wykorzystaniem stref kontrolowanych i pasa montażowego.

2. Obsługa komunikacyjna w trakcie eksploatacji, związana z bieżącym monitoringiem, przez teren udostępnionej strefy kontrolowanej.

§ 7. Ustala się zasady obsługi w zakresie infrastruktury technicznej.

W przypadkach istniejących i projektowanych na trasie przebiegu gazociągu linii elektroenergetycznych i telekomunikacyjnych oraz innych linii i sieci infrastruktury podziemnej i naziemnej, ustala się konieczność opracowania projektów dotyczących eliminacji wzajemnych kolizji.

§ 8. Ustala się zasady zagospodarowania wynikające z przepisów odrębnych.

1. Sposób posadowienia gazociągu do ustalenia po przeprowadzeniu badań geologiczno-inżynierskich podłoża gruntowego.

2. Ze względu na częściowy przebieg gazociągu na terenie Głównego Zbiornika Wód Podziemnych Stargard-Goleniów obowiązuje zachowanie rygorów zapobiegających zanieczyszczeniom gruntu i wód.

3. Na terenie ochrony pośredniej ujęć wód podziemnych - ujęcia wody Krępsko oraz ujęcia wody przy ul. Rybackiej w Goleniowie obowiązują zakazy wynikające z przepisów odrębnych:

1) zakaz prowadzenia robót ziemnych na terenie strefy ujęcia wody Krępsko - przebieg gazociągu przez teren należy wykonać metodą bezwykopową;
2) zakaz realizacji inwestycji i działań ustalonych w przepisach odrębnych dotyczących tych stref.

4. W zakresie przejścia gazociągu przez urządzenia melioracji wodnych podstawowych i szczegółowych ustala się:

1) opracowanie projektu przejścia przez tereny zmeliorowane przy współdziałaniu z właściwym organem do spraw melioracji i urządzeń wodnych;
2) po zakończeniu budowy systemy te należy doprowadzić do stanu ustalonego w projekcie;
3) odcinki gazociągu realizowane w gruntach nawodnionych i niestabilnych winny być zabezpieczone przed przemieszczaniem się;
4) w przypadku uszkodzenia znajdującej się na obszarze planu sieci drenarskiej w trakcie prowadzenia robót, Inwestor jest zobowiązany do poinformowania organu właściwego do spraw melioracji i urządzenia wodnych, jak również do uzgodnienia dokumentacji przebudowy sieci drenarskiej zapewniającej zachowanie dotychczasowych warunków wodnych na terenach rolnych.

5. Na terenie zalewowym konieczność uwzględnienia ewentualnych skutków wysokiego poziomu wody.

6. W przypadku zbliżenia gazociągu lub skrzyżowania z liniami elektroenergetycznymi najwyższych, wysokich i średnich napięć obowiązują zasady ustalone w przepisach odrębnych.

§ 9. Ustalenia zasad podziału terenu.

1. Na terenie objętym planem nie ustala się obowiązku podziałów i scaleń gruntów, z wyjątkiem wydzielenia terenów komunikacji oznaczonych symbolami 026 KDG i 027 KDD.

2. Dopuszcza się wydzielenia działek z przebiegiem gazociągu w pasach o szerokości 4,0 ÷ 12,0 m, z wyjątkiem przebiegów przez drogi oraz scalenia w liniach wyznaczających strefę kontrolowaną.

Rozdział 3
Ustalenia szczegółowe

§ 10. Dla terenów elementarnych określonych na rysunku planu obowiązują następujące ustalenia:

1.	Ustalenia dla terenu o symbolu	**1 R/G** - powierzchnia 3,2468 ha
1)	przeznaczenie terenu	grunty rolne z przebiegiem gazociągu wysokiego ciśnienia;
2)	zasady zabudowy i zagospodarowanie terenu	a) podziemny przebieg gazociągu wyznaczony osią przebiegu - wg rysunku planu, b) szerokość pasa montażowego – 4,0 i 10,0 m - wg rysunku planu, c) na terenie istniejące drogi wewnętrzne obsługujące tereny rolnicze - patrz § 3;
3)	ustalenia w zakresie ochrony środowiska	a) teren położony w obszarze specjalnej ochrony ptaków Natura 2000 PLB 320012 Puszcza Goleniowska – obowiązują ustalenia wg § 4, b) teren położony w strefie faunistycznej – obowiązują ustalenia wg § 4, c) teren położony na Obszarze Chronionego Krajobrazu;
4)	ustalenia wynikające z przepisów odrębnych	a) na terenie istniejące urządzenia melioracyjne – obowiązują ustalenia wg § 8, b) część terenu (patrz rysunek planu) położona na obszarze zalewowym – obowiązują ustalenia wg § 8.

2.	Ustalenia dla terenu o symbolu	**2 ZL/G** - powierzchnia 0,1256 ha
1)	przeznaczenie terenu	grunty leśne z przebiegiem gazociągu wysokiego ciśnienia;
2)	zasady zabudowy i zagospodarowanie terenu	a) podziemny przebieg gazociągu wyznaczony osią przebiegu - wg rysunku planu, b) szerokość pasa montażowego – 4,0 i 10,0 m - wg rysunku planu;
3)	ustalenia w zakresie ochrony środowiska	a) teren położony w obszarze specjalnej ochrony ptaków Natura 2000 PLB 320012 Puszcza Goleniowska – obowiązują ustalenia wg § 4, b) teren położony w strefie faunistycznej – obowiązują ustalenia wg § 4, c) teren położony na Obszarze Chronionego Krajobrazu.

3.	Ustalenia dla terenu o symbolu	**3 R/G** - powierzchnia 1,5674 ha
1)	przeznaczenie terenu	grunty rolne z przebiegiem gazociągu wysokiego ciśnienia;
2)	zasady zabudowy i zagospodarowanie terenu	a) podziemny przebieg gazociągu wyznaczony osią przebiegu - wg rysunku planu, b) szerokość pasa montażowego – 4,0 i 10,0 m - wg rysunku planu, c) na terenie istniejące drogi wewnętrzne obsługujące tereny rolnicze - patrz § 3;
3)	ustalenia w zakresie ochrony środowiska	a) teren położony w obszarze specjalnej ochrony ptaków Natura 2000 PLB 320012 Puszcza Goleniowska – obowiązują ustalenia wg § 4, b) teren położony w strefie faunistycznej – obowiązują ustalenia wg § 4, c) teren położony na Obszarze Chronionego Krajobrazu,
4)	ustalenia wynikające z przepisów odrębnych	na terenie istniejące urządzenia melioracyjne – obowiązują ustalenia wg § 8.

4.	Ustalenia dla terenu o symbolu	**01 KDD** - powierzchnia 0,0392 ha
1)	przeznaczenie terenu	publiczna gminna droga dojazdowa z przebiegiem gazociągu wysokiego ciśnienia;
2)	zasady zabudowy i zagospodarowanie terenu	a) podziemny przebieg gazociągu wyznaczony osią przebiegu - wg rysunku planu, b) szerokość pasa montażowego – 4,0 i 10,0 m - wg rysunku planu; c) uwzględnić możliwość zabezpieczenia gazociągu przed ewentualnymi uszkodzeniami powodowanymi ruchem pojazdów;
3)	ustalenia w zakresie ochrony środowiska	a) teren położony w obszarze specjalnej ochrony ptaków Natura 2000 PLB 320012 Puszcza Goleniowska – obowiązują ustalenia wg § 4, b) teren położony w strefie faunistycznej – obowiązują ustalenia wg § 4, c) teren położony na Obszarze Chronionego Krajobrazu.

5.	Ustalenia dla terenu o symbolu	**4 R/G** - powierzchnia 0,6856 ha
1)	przeznaczenie terenu	grunty rolne z przebiegiem gazociągu wysokiego ciśnienia;
2)	zasady zabudowy i zagospodarowanie terenu	a) podziemny przebieg gazociągu wyznaczony osią przebiegu - wg rysunku planu, b) szerokość pasa montażowego – 3,0÷10,0 m - wg rysunku planu,

		c) na terenie realizacja przejścia metodą bezwykopową przez teren 5 W/G;
3)	ustalenia w zakresie ochrony środowiska	a) teren położony w obszarze specjalnej ochrony ptaków Natura 2000 PLB 320012 Puszcza Goleniowska – obowiązują ustalenia wg § 4, b) teren położony w strefie faunistycznej – obowiązują ustalenia wg § 4, c) teren położony na Obszarze Chronionego Krajobrazu. d) realizacja inwestycji bez ingerencji w strefie brzegowej rzeki na terenie 5 W/G.

6.	Ustalenia dla terenu o symbolu	**5 W/G** - powierzchnia 0,0202 ha
1)	przeznaczenie terenu	rzeka Krępa z przebiegiem gazociągu wysokiego ciśnienia;
2)	zasady zabudowy i zagospodarowanie terenu	a) przebieg gazociągu wyznaczony osią przebiegu - wg rysunku planu, b) przejście gazociągu pod dnem rzeki metodą bezwykopową – patrz § 4;
3)	ustalenia w zakresie ochrony środowiska	a) teren położony w obszarze specjalnej ochrony ptaków Natura 2000 PLB 320012 Puszcza Goleniowska – obowiązują ustalenia wg § 4, b) teren położony w strefie faunistycznej – obowiązują ustalenia wg § 4, c) teren położony na Obszarze Chronionego Krajobrazu, d) korytarz ekologiczny – realizacja inwestycji bez ingerencji w strefie brzegowej.

7.	Ustalenia dla terenu o symbolu	**6 ZL/G** - powierzchnia 0,1138 ha
1)	przeznaczenie terenu	grunty leśne z przebiegiem gazociągu wysokiego ciśnienia;
2)	zasady zabudowy i zagospodarowanie terenu	a) podziemny przebieg gazociągu wyznaczony osią przebiegu - wg rysunku planu, b) szerokość pasa montażowego – 3,0 m po obu stronach osi gazociągu, c) na terenie realizacja przejścia metodą bezwykopową przez teren 5 W/G;
3)	ustalenia w zakresie ochrony środowiska	a) teren położony w obszarze specjalnej ochrony ptaków Natura 2000 PLB 320012 Puszcza Goleniowska – obowiązują ustalenia wg § 4, b) teren położony w strefie faunistycznej – obowiązują ustalenia wg § 4, c) teren położony na Obszarze Chronionego Krajobrazu, d) realizacja inwestycji bez ingerencji w strefie brzegowej rzeki na terenie 5 W/G.

8.	Ustalenia dla terenu o symbolu	**7 R/G** - powierzchnia 1,7077 ha
1)	przeznaczenie terenu	grunty rolne z przebiegiem gazociągu wysokiego ciśnienia;
2)	zasady zabudowy i zagospodarowanie terenu	a) podziemny przebieg gazociągu wyznaczony osią przebiegu - wg rysunku planu, b) szerokość pasa montażowego – 3,0÷10,0 m - wg rysunku planu,
3)	ustalenia w zakresie ochrony środowiska	a) teren położony w obszarze specjalnej ochrony ptaków Natura 2000 PLB 320012 Puszcza Goleniowska – obowiązują ustalenia wg § 4, b) teren położony w strefie faunistycznej – obowiązują ustalenia wg § 4, c) teren położony na Obszarze Chronionego Krajobrazu;
4)	ustalenia wynikające z przepisów odrębnych	a) na terenie istniejące urządzenia melioracyjne – obowiązują ustalenia wg § 8, b) istniejący przebieg napowietrznej linii elektroenergetycznej 15 kV – obowiązują ustalenia wg § 8.

9.	Ustalenia dla terenu o symbolu	**02 KDD** - powierzchnia 0,0430 ha
1)	przeznaczenie terenu	publiczna gminna droga dojazdowa z przebiegiem gazociągu wysokiego ciśnienia;
2)	zasady zabudowy i zagospodarowanie terenu	a) podziemny przebieg gazociągu wyznaczony osią przebiegu - wg rysunku planu, b) szerokość pasa montażowego – 4,0 i 10,0 m - wg rysunku planu; c) uwzględnić możliwość zabezpieczenia gazociągu przed ewentualnymi uszkodzeniami powodowanymi ruchem pojazdów;
3)	ustalenia w zakresie ochrony środowiska	a) teren położony w obszarze specjalnej ochrony ptaków Natura 2000 PLB 320012 Puszcza Goleniowska – obowiązują ustalenia wg § 4, b) teren położony w strefie faunistycznej – obowiązują ustalenia wg § 4, c) teren położony na Obszarze Chronionego Krajobrazu.

10.	Ustalenia dla terenu o symbolu	**8 R/G** - powierzchnia 2,1766 ha
1)	przeznaczenie terenu	grunty rolne z przebiegiem gazociągu wysokiego ciśnienia;
2)	zasady zabudowy i zagospodarowanie terenu	a) podziemny przebieg gazociągu wyznaczony osią przebiegu - wg rysunku planu, b) szerokość pasa montażowego – 4,0 i 10,0 m - wg rysunku planu,

3)	ustalenia w zakresie ochrony środowiska	a) teren położony w obszarze specjalnej ochrony ptaków Natura 2000 PLB 320012 Puszcza Goleniowska – obowiązują ustalenia wg § 4, b) teren położony w strefie faunistycznej – obowiązują ustalenia wg § 4, c) teren położony na Obszarze Chronionego Krajobrazu;
4)	ustalenia wynikające z przepisów odrębnych	na terenie istniejące urządzenia melioracyjne – obowiązują ustalenia wg § 8.

11. Ustalenia dla terenu o symbolu	**03 KDD**	- powierzchnia 0,0798 ha
1)	przeznaczenie terenu	publiczna gminna droga dojazdowa z przebiegiem gazociągu wysokiego ciśnienia;
2)	zasady zabudowy i zagospodarowanie terenu	a) podziemny przebieg gazociągu wyznaczony osią przebiegu - wg rysunku planu, b) szerokość pasa montażowego – 4,0 i 10,0 m - wg rysunku planu; c) uwzględnić zabezpieczenie gazociągu przed ewentualnymi uszkodzeniami powodowanymi ruchem pojazdów;
3)	ustalenia w zakresie ochrony środowiska	teren położony w obszarze specjalnej ochrony ptaków Natura 2000 PLB 320012 Puszcza Goleniowska – obowiązują ustalenia wg § 4.

12. Ustalenia dla terenu o symbolu	**9 R/G**	- powierzchnia 0,2120 ha
1)	przeznaczenie terenu	grunty rolne z przebiegiem gazociągu wysokiego ciśnienia;
2)	zasady zabudowy i zagospodarowanie terenu	a) podziemny przebieg gazociągu wyznaczony osią przebiegu - wg rysunku planu, b) szerokość pasa montażowego – 4,0 i 10,0 m - wg rysunku planu, c) na terenie realizacja przejścia metodą bezwykopową przez teren 04 KDZ;
3)	ustalenia w zakresie ochrony środowiska	a) teren położony w obszarze specjalnej ochrony ptaków Natura 2000 PLB 320012 Puszcza Goleniowska – obowiązują ustalenia wg § 4; b) na terenie istniejące urządzenia melioracyjne – obowiązują ustalenia wg § 8.

13. Ustalenia dla terenu o symbolu	**04 KDZ**	- powierzchnia 0,0571 ha
1)	przeznaczenie terenu	publiczna droga wojewódzka nr 112 klasy zbiorczej z przebiegiem gazociągu wysokiego ciśnienia;
2)	zasady zabudowy i zagospodarowanie terenu	a) podziemny przebieg gazociągu wyznaczony osią przebiegu - wg rysunku planu, b) realizację gazociągu metodą bezwykopową w rurze osłonowej na całej długości przebiegu, zgodnie z odrębnymi przepisami i normami, c) szerokość pasa montażowego – 4,0 i 10,0 m - wg rysunku planu.

14. Ustalenia dla terenu o symbolu	**10 R/G**	- powierzchnia 1,1154 ha
1)	przeznaczenie terenu	grunty rolne z przebiegiem gazociągu wysokiego ciśnienia;
2)	zasady zabudowy i zagospodarowanie terenu	a) podziemny przebieg gazociągu wyznaczony osią przebiegu - wg rysunku planu, b) szerokość pasa montażowego – 4,0 i 10,0 m - wg rysunku planu, c) na terenie realizacja przejścia metodą bezwykopową przez teren 04 KDZ.

15. Ustalenia dla terenu o symbolu	**11 ZL/G**	- powierzchnia 0,3067 ha
1)	przeznaczenie terenu	grunty leśne z przebiegiem gazociągu wysokiego ciśnienia;
2)	zasady zabudowy i zagospodarowanie terenu	a) podziemny przebieg gazociągu wyznaczony osią przebiegu - wg rysunku planu, b) szerokość pasa montażowego – 3,0 m.

16. Ustalenia dla terenu o symbolu	**05 KDD**	- powierzchnia 0,0238 ha
1)	przeznaczenie terenu	publiczna gminna droga dojazdowa z przebiegiem gazociągu wysokiego ciśnienia;
2)	zasady zabudowy i zagospodarowanie terenu	a) podziemny przebieg gazociągu wyznaczony osią przebiegu - wg rysunku planu, b) szerokość pasa montażowego – 4,0 i 10,0 m - wg rysunku planu; c) uwzględnić możliwość zabezpieczenia gazociągu przed ewentualnymi uszkodzeniami powodowanymi ruchem pojazdów.

17. Ustalenia dla terenu o symbolu	**12 R/G**	- powierzchnia 0,8119 ha
1)	przeznaczenie terenu	grunty rolne z przebiegiem gazociągu wysokiego ciśnienia;
2)	zasady zabudowy i zagospodarowanie terenu	a) podziemny przebieg gazociągu wyznaczony osią przebiegu - wg rysunku planu, b) szerokość pasa montażowego – 4,0 i 10,0 m - wg rysunku planu.

3)	ustalenia wynikające z przepisów odrębnych	na terenie istniejące urządzenia melioracyjne – obowiązują ustalenia wg § 8.

18. Ustalenia dla terenu o symbolu		**06 KDD** - powierzchnia 0,0408 ha
1)	przeznaczenie terenu	publiczna gminna droga dojazdowa z przebiegiem gazociągu wysokiego ciśnienia;
2)	zasady zabudowy i zagospodarowanie terenu	a) podziemny przebieg gazociągu wyznaczony osią przebiegu - wg rysunku planu, b) szerokość pasa montażowego – 4,0 i 10,0 m - wg rysunku planu; c) uwzględnić zabezpieczenie gazociągu przed ewentualnymi uszkodzeniami powodowanymi ruchem pojazdów.

19. Ustalenia dla terenu o symbolu		**13 R/G** - powierzchnia 2,6244 ha
1)	przeznaczenie terenu	grunty rolne z przebiegiem gazociągu wysokiego ciśnienia;
2)	zasady zabudowy i zagospodarowanie terenu	a) podziemny przebieg gazociągu wyznaczony osią przebiegu - wg rysunku planu, b) szerokość pasa montażowego – 4,0 i 10,0 m - wg rysunku planu, c) na terenie realizacja przejścia metodą bezwykopową przez teren ochrony pośredniej ujęcia wody i teren 07 KDZ;
3)	zasady zagospodarowania wynikające z przepisów odrębnych	a) część przebiegu gazociągu (patrz rysunek planu) przez teren ochrony pośredniej ujęcia wody Krępsko – obowiązują ustalenia wg § 8 - realizacja gazociągu metodą bezwykopową, b) istniejący przebieg napowietrznej linii elektroenergetycznej 15 kV – obowiązują ustalenia wg § 8.

20. Ustalenia dla terenu o symbolu		**07 KDZ** - powierzchnia 0,0412 ha
1)	przeznaczenie terenu	publiczna droga powiatowa nr 0714Z klasy zbiorczej z przebiegiem gazociągu wysokiego ciśnienia;
2)	zasady zabudowy i zagospodarowanie terenu	a) podziemny przebieg gazociągu wyznaczony osią przebiegu - wg rysunku planu, b) realizację gazociągu metodą bezwykopową w rurze osłonowej na całej długości przebiegu, zgodnie z odrębnymi przepisami i normami, c) szerokość strefy montażowej – 4,0 i 10,0 m - wg rysunku planu.

21. Ustalenia dla terenu o symbolu		**14 ZL/G** - powierzchnia 1,1062 ha
1)	przeznaczenie terenu	grunty leśne z przebiegiem gazociągu wysokiego ciśnienia;
2)	zasady zabudowy i zagospodarowanie terenu	a) podziemny przebieg gazociągu wyznaczony osią przebiegu - wg rysunku planu, b) szerokość pasa montażowego – 2,0÷3,5 m - wg rysunku planu; c) na terenie realizacja przejścia metodą bezwykopową przez teren 07 KDZ; d) na terenie istniejąca droga wewnętrzna obsługujące tereny rolnicze i leśne - patrz § 3;
3)	zasady dotyczące ochrony dziedzictwa kulturowego i zabytków	części terenu (patrz rysunek planu) objęta strefą W III ochrony konserwatorskiej stanowisk archeologicznych – obowiązują ustalenia wg § 5.
22. Ustalenia dla terenu o symbolu		**15 R/G** - powierzchnia 8,1253 ha
1)	przeznaczenie terenu	grunty rolne z przebiegiem gazociągu wysokiego ciśnienia;
2)	zasady zabudowy i zagospodarowanie terenu	a) podziemny przebieg gazociągu wyznaczony osią przebiegu - wg rysunku planu, b) szerokość pasa montażowego – do 4,0 i do 10,0 m - wg rysunku planu. c) na terenie realizacja przejścia metodą bezwykopową przez teren 08 KDZ, d) na terenie istniejące drogi wewnętrzne obsługujące tereny rolnicze i leśne - patrz § 3;
4)	ustalenia wynikające z przepisów odrębnych	na terenie istniejące urządzenia melioracyjne – obowiązują ustalenia wg § 8.

23. Ustalenia dla terenu o symbolu		**16 ZL/G** - powierzchnia 0,0463 ha
1)	przeznaczenie terenu	grunty leśne z przebiegiem gazociągu wysokiego ciśnienia;
2)	zasady zabudowy i zagospodarowanie terenu	a) podziemny przebieg gazociągu wyznaczony osią przebiegu - wg rysunku planu, b) szerokość pasa montażowego – jednostronna 3,0 m.

24. Ustalenia dla terenu o symbolu		**17 ZL/G** - powierzchnia 0,0960 ha
1)	przeznaczenie terenu	jednostronny pas montażowy gazociągu wysokiego ciśnienia na gruntach leśnych;
2)	zasady zabudowy i zagospodarowanie terenu	szerokość strefy montażowej do 4,0 m - wg rysunku planu.

25.	Ustalenia dla terenu o symbolu	**08 KDZ** - powierzchnia 0,0568 ha
1)	przeznaczenie terenu	publiczna droga powiatowa nr 0714Z klasy zbiorczej z przebiegiem gazociągu wysokiego ciśnienia;
2)	zasady zabudowy i zagospodarowanie terenu	a) podziemny przebieg gazociągu wyznaczony osią przebiegu - wg rysunku planu, b) realizację gazociągu metodą bezwykopową w rurze osłonowej na całej długości przebiegu, zgodnie z odrębnymi przepisami i normami, c) szerokość pasa montażowego – 4,0 i 10,0 m - wg rysunku planu.

26.	Ustalenia dla terenu o symbolu	**18 R/G** - powierzchnia 4,5429 ha
1)	przeznaczenie terenu	grunty rolne z przebiegiem gazociągu wysokiego ciśnienia;
2)	zasady zabudowy i zagospodarowanie terenu	a) podziemny przebieg gazociągu wyznaczony osią przebiegu - wg rysunku planu, b) szerokość pasa montażowego do 4,0 i 10,0 m - wg rysunku planu, c) dopuszcza się wykorzystanie przylegającej drogi na potrzeby pasa montażowego, d) na terenie istniejące drogi wewnętrzne obsługujące tereny rolnicze i leśne - patrz § 3, e) na terenie realizacja przejścia metodą bezwykopową przez teren 08 KDZ;
3)	zasady zagospodarowania wynikające z przepisów odrębnych	na terenie istniejące urządzenia melioracyjne – obowiązują ustalenia wg § 8.

27.	Ustalenia dla terenu o symbolu	**19 ZL/G** - powierzchnia 0,0167 ha
1)	przeznaczenie terenu	jednostronna strefa kontrolowana i jednostronny pas montażowy gazociągu wysokiego ciśnienia na gruntach leśnych;
2)	zasady zabudowy i zagospodarowanie terenu	a) szerokość strefy kontrolowanej – do 6,0 m - wg rysunku planu, b) szerokość strefy montażowej – do 3,0 m - wg rysunku planu.

28.	Ustalenia dla terenu o symbolu	**20 ZL/G** - powierzchnia 0,0629 ha
1)	przeznaczenie terenu	grunty leśne z przebiegiem gazociągu wysokiego ciśnienia;
2)	zasady zabudowy i zagospodarowanie terenu	a) podziemny przebieg gazociągu wyznaczony osią przebiegu - wg rysunku planu, b) szerokość pasa montażowego do 3,0 m - wg rysunku planu.

29.	Ustalenia dla terenu o symbolu	**09 KDZ** - powierzchnia 0,0403 ha
1)	przeznaczenie terenu	publiczna droga powiatowa nr 0742Z klasy zbiorczej z przebiegiem gazociągu wysokiego ciśnienia;
2)	zasady zabudowy i zagospodarowanie terenu	a) podziemny przebieg gazociągu wyznaczony osią przebiegu - wg rysunku planu, b) uwzględnić zabezpieczenie gazociągu przed ewentualnymi uszkodzeniami powodowanymi ruchem pojazdów; c) dopuszcza się realizację przejścia metodą bezwykopową, d) szerokość pasa montażowego – do 3,0 m - wg rysunku planu.

30.	Ustalenia dla terenu o symbolu	**21 R/G** - powierzchnia 0,2251 ha
1)	przeznaczenie terenu	a) grunty rolne z przebiegiem gazociągu wysokiego ciśnienia; b) dopuszcza się rozbudowę węzła dróg krajowych nr 3 i nr 6 istniejącego na terenie 010 KDE;
2)	zasady zabudowy i zagospodarowanie terenu	a) podziemny przebieg gazociągu wyznaczony osią przebiegu - wg rysunku planu, b) realizacja gazociągu w rurze osłonowej, zgodnie z odrębnymi przepisami i normami, c) szerokość pasa montażowego – 3,0 m, d) na terenie realizacja przejścia metodą bezwykopową przez teren 010 KDE;
3)	zasady zagospodarowania wynikające z przepisów odrębnych	na terenie istniejące urządzenia melioracyjne – obowiązują ustalenia wg § 8.

31.	Ustalenia dla terenu o symbolu	**010 KDE** - powierzchnia 0,6322 ha
1)	przeznaczenie terenu	węzeł dróg krajowych nr 3 i nr 6 klas ekspresowych z przebiegiem gazociągu wysokiego ciśnienia;
2)	zasady zabudowy	a) podziemny przebieg gazociągu wyznaczony osią przebiegu - wg rysunku planu,

	i zagospodarowanie terenu	b) realizacja gazociągu w rurze osłonowej - zgodnie z odrębnymi przepisami i normami, realizacja metodą bezwykopową na przebiegu pod jezdniami, - poza istniejącymi jezdniami dopuszcza się realizację metodą wykopu otwartego c) szerokość pasa montażowego – 4,0 i 10,0 m - wg rysunku planu.
3)	zasady zagospodarowania wynikające z przepisów odrębnych	przebieg istniejącej napowietrznej linii elektroenergetycznej 220 kV do zachowania – obowiązują ustalenia wg § 8.

32. Ustalenia dla terenu o symbolu	**22 R/G**	- powierzchnia 1,9613 ha
1)	przeznaczenie terenu	grunty rolne z przebiegiem gazociągu wysokiego ciśnienia;
2)	zasady zabudowy i zagospodarowanie terenu	a) podziemny przebieg gazociągu wyznaczony osią przebiegu - wg rysunku planu, b) szerokość pasa montażowego – 4,0 i 10,0 m - wg rysunku planu, c) na terenie realizacja przejścia metodą bezwykopową przez teren 010 KDE i 011 KDZ;
3)	zasady zagospodarowania wynikające z przepisów odrębnych	przebieg istniejących napowietrznych linii elektroenergetycznych 220 kV i 110 kV – obowiązują ustalenia wg § 8.

33. Ustalenia dla terenu o symbolu	**011 KDZ**	- powierzchnia 0,0661 ha
1)	przeznaczenie terenu	publiczna droga powiatowa nr 0712Z klasy zbiorczej z przebiegiem gazociągu wysokiego ciśnienia;
2)	zasady zabudowy i zagospodarowanie terenu	a) podziemny przebieg gazociągu wyznaczony osią przebiegu - wg rysunku planu, b) realizacja gazociągu w rurze osłonowej - zgodnie z odrębnymi przepisami i normami, realizacja metodą bezwykopową, c) szerokość pasa montażowego – 4,0 i 10,0 m - wg rysunku planu.

34. Ustalenia dla terenu o symbolu	**23 R/G**	- powierzchnia 2,0444 ha
1)	przeznaczenie terenu	grunty rolne z przebiegiem gazociągu wysokiego ciśnienia;
2)	zasady zabudowy i zagospodarowanie terenu	a) podziemny przebieg gazociągu wyznaczony osią przebiegu - wg rysunku planu, b) szerokość pasa montażowego – 4,0 i 10,0 m - wg rysunku planu, c) na terenie realizacja przejścia metodą bezwykopową przez teren 011 KDZ;
3)	zasady dotyczące ochrony dziedzictwa kulturowego i zabytków	części terenu (patrz rysunek planu) objęta strefą W III ochrony konserwatorskiej stanowisk archeologicznych – obowiązują ustalenia wg § 5.

35. Ustalenia dla terenu o symbolu	**24 ZL/G**	- powierzchnia 0,9595 ha
1)	przeznaczenie terenu	grunty leśne z przebiegiem gazociągu wysokiego ciśnienia;
2)	zasady zabudowy i zagospodarowanie terenu	a) podziemny przebieg gazociągu wyznaczony osią przebiegu - wg rysunku planu, b) szerokość pasa montażowego do 3,0 m; c) na terenie realizacja przejścia metodą bezwykopową przez teren 012 TZ.

36. Ustalenia dla terenu o symbolu	**012 TZ**	- powierzchnia 0,0596 ha
teren zamknięty		

37. Ustalenia dla terenu o symbolu	**25 ZL/G**	- powierzchnia 0,0799 ha
1)	przeznaczenie terenu	grunty leśne z przebiegiem gazociągu wysokiego ciśnienia;
2)	zasady zabudowy i zagospodarowanie terenu	a) podziemny przebieg gazociągu wyznaczony osią przebiegu - wg rysunku planu, b) na terenie realizacja przejścia metodą bezwykopową przez teren 012 TZ, c) szerokość pasa montażowego – do 3,0 m - wg rysunku planu.

38. Ustalenia dla terenu o symbolu	**26 R/G**	- powierzchnia 0,3179 ha
1)	przeznaczenie terenu	grunty rolne z przebiegiem gazociągu wysokiego ciśnienia;
2)	zasady zabudowy i zagospodarowanie terenu	a) podziemny przebieg gazociągu wyznaczony osią przebiegu - wg rysunku planu, b) dopuszcza się realizację przejścia przez kanał melioracyjny metodą bezwykopową, c) szerokość pasa montażowego – 4,0 i 10,0 m - wg rysunku planu;

3)	zasady zagospodarowania wynikające z przepisów odrębnych	na terenie istniejące główne urządzenia melioracyjne – obowiązują ustalenia wg § 8.

39.	Ustalenia dla terenu o symbolu	**27 ZL/G** - powierzchnia 0,1157 ha
1)	przeznaczenie terenu	grunty leśne z przebiegiem gazociągu wysokiego ciśnienia;
2)	zasady zabudowy i zagospodarowanie terenu	a) podziemny przebieg gazociągu wyznaczony osią przebiegu - wg rysunku planu, b) szerokość pasa montażowego – do 3,0 m - wg rysunku planu.

40.	Ustalenia dla terenu o symbolu	**28 R/G** - powierzchnia 1,3512 ha
1)	przeznaczenie terenu	grunty rolne z przebiegiem gazociągu wysokiego ciśnienia;
2)	zasady zabudowy i zagospodarowanie terenu	a) podziemny przebieg gazociągu wyznaczony osią przebiegu - wg rysunku planu, b) szerokość pasa montażowego – 4,0 i 10,0 m - wg rysunku planu, c) na terenie istniejące drogi wewnętrzne obsługujące tereny rolnicze - patrz § 3;
3)	zasady zagospodarowania wynikające z przepisów odrębnych	a) na terenie istniejące urządzenia melioracyjne – obowiązują ustalenia wg § 8, b) istniejący przebieg napowietrznej linii elektroenergetycznej 15 kV - obowiązują ustalenia wg § 8.

41.	Ustalenia dla terenu o symbolu	**013 KDD** - powierzchnia 0,0299 ha
1)	przeznaczenie terenu	publiczna droga gminna klasy dojazdowej z przebiegiem gazociągu wysokiego ciśnienia;
2)	zasady zabudowy i zagospodarowanie terenu	a) podziemny przebieg gazociągu wyznaczony osią przebiegu - wg rysunku planu, b) szerokość pasa montażowego – 4,0 i 10,0 m - wg rysunku planu; c) uwzględnić zabezpieczenie gazociągu przed ewentualnymi uszkodzeniami powodowanymi ruchem pojazdów.

42.	Ustalenia dla terenu o symbolu	**29 R/G** - powierzchnia 1,9792 ha
1)	przeznaczenie terenu	grunty rolne z przebiegiem gazociągu wysokiego ciśnienia;
2)	zasady zabudowy i zagospodarowanie terenu	a) podziemny przebieg gazociągu wyznaczony osią przebiegu - wg rysunku planu, b) szerokość pasa montażowego – 4,0 i 10,0 m - wg rysunku planu, c) na terenie realizacja przejścia metodą bezwykopową przez teren 014 KDZ.

43.	Ustalenia dla terenu o symbolu	**014 KDZ** - powierzchnia 0,1032 ha
1)	przeznaczenie terenu	publiczna droga powiatowa klasy zbiorczej z przebiegiem gazociągu wysokiego ciśnienia;
2)	zasady zabudowy i zagospodarowanie terenu	a) podziemny przebieg gazociągu wyznaczony osią przebiegu - wg rysunku planu, b) realizacja gazociągu metodą bezwykopową w rurze osłonowej na całej długości przebiegu, zgodnie z odrębnymi przepisami i normami, c) szerokość pasa montażowego – 4,0 i 10,0 m - wg rysunku planu.

44.	Ustalenia dla terenu o symbolu	**30 R/G** - powierzchnia 1,2200 ha
1)	przeznaczenie terenu	grunty rolne z przebiegiem gazociągu wysokiego ciśnienia;
2)	zasady zabudowy i zagospodarowanie terenu	a) podziemny przebieg gazociągu wyznaczony osią przebiegu - wg rysunku planu, b) szerokość pasa montażowego – 4,0 i 10,0 m - wg rysunku planu, c) na terenie realizacja przejścia metodą bezwykopową przez teren 014 KDZ.

45.	Ustalenia dla terenu o symbolu	**015 KDD** - powierzchnia 0,0380 ha
1)	przeznaczenie terenu	publiczna gminna droga dojazdowa z przebiegiem gazociągu wysokiego ciśnienia;
2)	zasady zabudowy i zagospodarowanie terenu	a) podziemny przebieg gazociągu wyznaczony osią przebiegu - wg rysunku planu, b) szerokość pasa montażowego – 4,0 i 10,0 m - wg rysunku planu; c) uwzględnić zabezpieczenie gazociągu przed ewentualnymi uszkodzeniami powodowanymi ruchem pojazdów.

46.	Ustalenia dla terenu o symbolu	**31 R/G** - powierzchnia 1,2248 ha
1)	przeznaczenie terenu	grunty rolne z przebiegiem gazociągu wysokiego ciśnienia;

2)	zasady zabudowy i zagospodarowanie terenu	a) podziemny przebieg gazociągu wyznaczony osią przebiegu - wg rysunku planu, b) szerokość pasa montażowego – 4,0 i 10,0 m - wg rysunku planu, c) na terenie istniejące drogi wewnętrzne obsługujące tereny rolnicze - patrz § 3;
3)	zasady zagospodarowania wynikające z przepisów odrębnych	a) teren ochrony pośredniej komunalnego ujęcia wody – obowiązują ustalenia wg § 8, b) na terenie istniejące urządzenia melioracyjne – obowiązują ustalenia wg § 8.

47. Ustalenia dla terenu o symbolu		**016 KDD** - powierzchnia 0,0334 ha
1)	przeznaczenie terenu	publiczna gminna droga dojazdowa z przebiegiem gazociągu wysokiego ciśnienia;
2)	zasady zabudowy i zagospodarowanie terenu	a) podziemny przebieg gazociągu wyznaczony osią przebiegu - wg rysunku planu, b) szerokość pasa montażowego – 4,0 i 10,0 m - wg rysunku planu; c) uwzględnić zabezpieczenie gazociągu przed ewentualnymi uszkodzeniami powodowanymi ruchem pojazdów;
3)	zasady zagospodarowania wynikające z przepisów odrębnych	droga na terenie ochrony pośredniej komunalnego ujęcia wody – obowiązują ustalenia wg § 8.

48. Ustalenia dla terenu o symbolu		**32 R/G** - powierzchnia 1,0362 ha
1)	przeznaczenie terenu	grunty rolne z przebiegiem gazociągu wysokiego ciśnienia;
2)	zasady zabudowy i zagospodarowanie terenu	a) podziemny przebieg gazociągu wyznaczony osią przebiegu - wg rysunku planu, b) szerokość pasa montażowego – 4,0 i 10,0 m - wg rysunku planu;
3)	zasady zagospodarowania wynikające z przepisów odrębnych	a) cześć terenu (patrz rysunek planu) na terenie ochrony pośredniej komunalnego ujęcia wody – obowiązują ustalenia wg § 8, b) przebieg istniejących napowietrznych linii elektroenergetycznych 220 kV i 110 kV oraz 15 kV – obowiązują ustalenia wg § 8, c) na terenie istniejące urządzenia melioracyjne – obowiązują ustalenia wg § 8.

49. Ustalenia dla terenu o symbolu		**017 KDD** - powierzchnia 0,0483 ha
1)	przeznaczenie terenu	gminna droga publiczna klasy dojazdowej z przebiegiem gazociągów wysokiego ciśnienia;
2)	zasady zabudowy i zagospodarowanie terenu	a) szerokość w liniach rozgraniczających - 15, 0 m, b) przekrój poprzeczny: - jedna jezdnia o szerokości 5,0 m, - pobocza wg obowiązującego normatywu, c) istniejący gazociąg wysokiego ciśnienia przebudować zgodnie z obowiązującymi przepisami i normami, d) projektowany podziemny przebieg gazociągu wysokiego ciśnienia wyznaczony osią przebiegu - wg rysunku planu, - szerokość pasa montażowego – 4,0 i 10,0 m - wg rysunku planu; e) realizacja projektowanego gazociągu w rurze osłonowej, zgodnie z odrębnymi przepisami i normami, f) poza pasem drogowym dopuszcza się inne sieci infrastruktury technicznej, w odległościach zgonie z odrębnymi przepisami;
3)	ustalenia w zakresie ochrony środowiska	odprowadzanie wód opadowych powierzchniowo, poprzez projektowane rowy drogowe do istniejących naturalnych odbiorników; wyloty wyposażyć w urządzenia podczyszczające (separatory, piaskowniki); zrzut wody zgodnie z aktualnie obowiązującymi przepisami.

50. Ustalenia dla terenu o symbolu		**018 KDG** - powierzchnia 0,0870 ha
1)	przeznaczenie terenu	wojewódzka droga publiczna klasy głównej - projektowane wschodnie drogowe obejście m. Goleniowa z przebiegiem gazociągów wysokiego ciśnienia;
2)	zasady zabudowy i zagospodarowanie terenu	a) szerokość w liniach rozgraniczających - 27, 0 m, b) przekrój poprzeczny: - jedna jezdnia - 2 pasy ruchu o szerokości 3,5 m każdy, - pobocza wg obowiązującego normatywu, - jednostronnie ścieżka rowerowa dwukierunkowa, c) wymagana nośność nawierzchni jezdni głównej - 100 kN/oś, d) istniejący gazociąg wysokiego ciśnienia przebudować zgodnie z obowiązującymi przepisami i normami,

		e) projektowany podziemny przebieg gazociągu wysokiego ciśnienia wyznaczony osią przebiegu - wg rysunku planu, - szerokość pasa montażowego – 4,0 i 10,0 m - wg rysunku planu, f) realizacja projektowanego gazociągu w rurze osłonowej, zgodnie z odrębnymi przepisami i normami, g) poza pasem drogowym dopuszcza się inne sieci infrastruktury technicznej, w odległościach zgonie z odrębnymi przepisami, h) obustronne szpalery całorocznej zieleni izolacyjnej, nie kolidujące z przebiegiem sieci gazowych;
3)	ustalenia w zakresie ochrony środowiska	odprowadzanie wód opadowych powierzchniowo, poprzez projektowane rowy drogowe do istniejących naturalnych odbiorników; wyloty wyposażyć w urządzenia podczyszczające (separatory, piaskowniki); zrzut wody zgodnie z aktualnie obowiązującymi przepisami.
4)	zasady podziału i scalania terenu	wydzielenie terenu wg rysunku planu.

51. Ustalenia dla terenu o symbolu		**33 R/G** - powierzchnia 0,3926 ha
1)	przeznaczenie terenu	grunty rolne z przebiegiem gazociągu wysokiego ciśnienia;
2)	zasady zabudowy i zagospodarowanie terenu	a) podziemny przebieg gazociągu wyznaczony osią przebiegu - wg rysunku planu, b) szerokość pasa montażowego – 4,0 i 10,0 m - wg rysunku planu, c) na terenie realizacja przejścia metodą bezwykopową przez teren 019 KDZ.

52. Ustalenia dla terenu o symbolu		**019 KDZ** - powierzchnia 0,0536 ha
1)	przeznaczenie terenu	publiczna droga powiatowa nr 0713Z klasy zbiorczej z przebiegiem gazociągu wysokiego ciśnienia;
2)	zasady zabudowy i zagospodarowanie terenu	a) podziemny przebieg gazociągu wyznaczony osią przebiegu - wg rysunku planu, b) realizacja gazociągu metodą bezwykopową w rurze osłonowej na całej długości przebiegu, zgodnie z odrębnymi przepisami i normami, c) szerokość pasa montażowego – 4,0 i 10,0 m - wg rysunku planu.

53. Ustalenia dla terenu o symbolu		**34 R/G** - powierzchnia 1,4263 ha
1)	przeznaczenie terenu	grunty rolne z przebiegiem gazociągu wysokiego ciśnienia;
2)	zasady zabudowy i zagospodarowanie terenu	a) podziemny przebieg gazociągu wyznaczony osią przebiegu - wg rysunku planu, b) szerokość pasa montażowego – 4,0 i 10,0 m - wg rysunku planu, c) na terenie istniejąca droga wewnętrzna - patrz § 3 d) na terenie realizacja przejścia metodą bezwykopową przez teren 019 KDZ.

54. Ustalenia dla terenu o symbolu		**35 ZL/G** - powierzchnia 0,1750 ha
1)	przeznaczenie terenu	grunty leśne z przebiegiem gazociągu wysokiego ciśnienia;
2)	zasady zabudowy i zagospodarowanie terenu	a) podziemny przebieg gazociągu wyznaczony osią przebiegu - wg rysunku planu, b) szerokość pasa montażowego – do 3,0 m - wg rysunku planu. c) na terenie realizacja przejścia metodą bezwykopową przez teren 019 KDZ.

55. Ustalenia dla terenu o symbolu		**020 KDZ** - powierzchnia 0,0485 ha
1)	przeznaczenie terenu	powiatowa droga publiczna nr 0713Z klasy zbiorczej z przebiegiem gazociągu wysokiego ciśnienia;
2)	zasady zabudowy i zagospodarowanie terenu	a) podziemny przebieg gazociągu wyznaczony osią przebiegu - wg rysunku planu, b) realizacja gazociągu metodą bezwykopową w rurze osłonowej na całej długości przebiegu, zgodnie z odrębnymi przepisami i normami, c) szerokość pasa montażowego – 4,0 i 10,0 m - wg rysunku planu.

56. Ustalenia dla terenu o symbolu		**36 R/G** - powierzchnia 2,0001 ha
1)	przeznaczenie terenu	grunty rolne z przebiegiem gazociągu wysokiego ciśnienia;
2)	zasady zabudowy i zagospodarowanie terenu	a) podziemny przebieg gazociągu wyznaczony osią przebiegu - wg rysunku planu, b) szerokość pasa montażowego – 4,0 i 10,0 m - wg rysunku planu, c) na terenie realizacja przejścia metodą bezwykopową przez teren 020 KDZ i 021 KDZ; d) na terenie istniejące drogi wewnętrzne obsługujące tereny rolnicze - patrz § 3.
4)	ustalenia wynikające z	a) na terenie istniejące urządzenia melioracyjne – obowiązują ustalenia wg § 8;

	przepisów odrębnych	b) istniejący przebieg napowietrznej linii elektroenergetycznej 15 kV – obowiązują ustalenia wg § 8.

57. Ustalenia dla terenu o symbolu		**021 KDZ** - powierzchnia 0,0535 ha
1)	przeznaczenie terenu	publiczna droga powiatowa nr 0713Z klasy zbiorczej z przebiegiem gazociągu wysokiego ciśnienia;
2)	zasady zabudowy i zagospodarowanie terenu	a) podziemny przebieg gazociągu wyznaczony osią przebiegu - wg rysunku planu, b) realizacja gazociągu metodą bezwykopową w rurze osłonowej na całej długości przebiegu, zgodnie z odrębnymi przepisami i normami, c) szerokość pasa montażowego – 4,0÷10,0 m - wg rysunku planu.

58. Ustalenia dla terenu o symbolu		**37 R/G** - powierzchnia 0,7568 ha
1)	przeznaczenie terenu	grunty rolne z przebiegiem gazociągu wysokiego ciśnienia;
2)	zasady zabudowy i zagospodarowanie terenu	a) podziemny przebieg gazociągu wyznaczony osią przebiegu - wg rysunku planu, b) szerokość pasa montażowego – 4,0 i 10,0 m - wg rysunku planu, c) na terenie realizacja przejścia metodą bezwykopową przez teren 021 KDZ;
3)	zasady zagospodarowania wynikające z przepisów odrębnych	istniejący przebieg napowietrznej linii elektroenergetycznej 15 kV – obowiązują ustalenia wg § 8.

59. Ustalenia dla terenu o symbolu		**022 KDD** - powierzchnia 0,0328 ha
1)	przeznaczenie terenu	publiczna gminna droga dojazdowa z przebiegiem gazociągu wysokiego ciśnienia;
2)	zasady zabudowy i zagospodarowanie terenu	a) podziemny przebieg gazociągu wyznaczony osią przebiegu - wg rysunku planu, b) szerokość pasa montażowego – 4,0 i 10,0 m - wg rysunku planu, c) uwzględnić zabezpieczenie gazociągu przed ewentualnymi uszkodzeniami powodowanymi ruchem pojazdów.

60. Ustalenia dla terenu o symbolu		**38 R/G** - powierzchnia 2,8222 ha
1)	przeznaczenie terenu	grunty rolne z przebiegiem gazociągu wysokiego ciśnienia;
2)	zasady zabudowy i zagospodarowanie terenu	a) podziemny przebieg gazociągu wyznaczony osią przebiegu - wg rysunku planu, b) szerokość pasa montażowego – 4,0 i 10,0 m - wg rysunku planu, c) na terenie istniejąca droga wewnętrzna obsługująca tereny rolnicze - patrz § 3, d) na terenie realizacja przejścia metodą bezwykopową przez teren 023 TZ;
3)	zasady dotyczące ochrony dziedzictwa kulturowego i zabytków	części terenu (patrz rysunek planu) objęta strefą W III ochrony konserwatorskiej stanowisk archeologicznych – obowiązują ustalenia wg § 5;
4)	ustalenia wynikające z przepisów odrębnych	na terenie istniejące urządzenia melioracyjne – obowiązują ustalenia wg § 8.

61. Ustalenia dla terenu o symbolu		**39 ZL/G** - powierzchnia 0,0149 ha
1)	przeznaczenie terenu	jednostronna strefa kontrolowana i montażowa gazociągu wysokiego ciśnienia na gruntach leśnych;
2)	zasady zabudowy i zagospodarowanie terenu	szerokość pasa montażowego – do 3,0 m - wg rysunku planu.

62. Ustalenia dla terenu o symbolu		**40 ZL/G** - powierzchnia 0,0790 ha
1)	przeznaczenie terenu	grunty leśne z przebiegiem gazociągu wysokiego ciśnienia;
2)	zasady zabudowy i zagospodarowanie terenu	a) podziemny przebieg gazociągu wyznaczony osią przebiegu - wg rysunku planu, b) szerokość pasa montażowego – do 3,0 i do 4,0 m - wg rysunku planu. c) na terenie realizacja przejścia metodą bezwykopową przez teren 023 TZ;

63. Ustalenia dla terenu o symbolu	**023 TZ** - powierzchnia 0,1587 ha
teren zamknięty.	

64. Ustalenia dla terenu o symbolu	**41 ZL/G** - powierzchnia 0,2057 ha

1)	przeznaczenie terenu	grunty leśne z przebiegiem gazociągu wysokiego ciśnienia;
2)	zasady zabudowy i zagospodarowanie terenu	a) podziemny przebieg gazociągu wyznaczony osią przebiegu - wg rysunku planu, b) szerokość strefy kontrolowanej – do 6,0 m po obu stronach osi gazociągu, c) szerokość pasa montażowego – 3,0 m; d) na terenie realizacja przewiertu związanego z przejściem przez teren 023 TZ.

65. Ustalenia dla terenu o symbolu		**42 R/G** - powierzchnia 5,2759 ha
1)	przeznaczenie terenu	grunty rolne z przebiegiem gazociągu wysokiego ciśnienia;
2)	zasady zabudowy i zagospodarowanie terenu	a) podziemny przebieg gazociągu wyznaczony osią przebiegu - wg rysunku planu, b) szerokość pasa montażowego – do 4,0 i do 10,0 m - wg rysunku planu, c) na terenie istniejące drogi wewnętrzne obsługujące tereny rolnicze - patrz § 3, d) na terenie realizacja przewiertu związanego z przejściem przez teren 024 KDZ;
3)	zasady zagospodarowania wynikające z przepisów odrębnych	na terenie istniejące urządzenia melioracyjne – obowiązują ustalenia wg § 8.

66. Ustalenia dla terenu o symbolu		**024 KDZ** - powierzchnia 0,0581 ha
1)	przeznaczenie terenu	publiczna droga wojewódzka nr 140 klasy zbiorczej z przebiegiem gazociągu wysokiego ciśnienia;
2)	zasady zabudowy i zagospodarowanie terenu	a) podziemny przebieg gazociągu wyznaczony osią przebiegu - wg rysunku planu, b) realizację gazociągu metodą bezwykopową w rurze osłonowej na całej długości przebiegu, zgodnie z odrębnymi przepisami i normami, c) szerokość pasa montażowego – 4,0 i 10,0 m - wg rysunku planu.

67. Ustalenia dla terenu o symbolu		**43 R/G** - powierzchnia 3,4243 ha
1)	przeznaczenie terenu	grunty rolne z przebiegiem gazociągu wysokiego ciśnienia;
2)	zasady zabudowy i zagospodarowanie terenu	a) podziemny przebieg gazociągu wyznaczony osią przebiegu - wg rysunku planu, b) szerokość pasa montażowego – 4,0 i 10,0 m - wg rysunku planu, c) na terenie istniejące drogi wewnętrzne obsługujące tereny rolnicze - patrz § 3, d) na terenie realizacja przejścia metodą bezwykopową związaną z przejściem przez teren 024 KDZ;
3)	zasady dotyczące ochrony dziedzictwa kulturowego i zabytków	części terenu (patrz rysunek planu) objęta strefą W III ochrony konserwatorskiej stanowisk archeologicznych – obowiązują ustalenia wg § 5.

68. Ustalenia dla terenu o symbolu		**44 R/G** - powierzchnia 1,1094 ha
1)	przeznaczenie terenu	grunty rolne z przebiegiem gazociągów wysokiego ciśnienia: - odcinek wejściowy gazociągu Świnoujście – Szczecin do tłoczni gazu, - odcinek wyjściowy z tłoczni gazu gazociągu Szczecin - Lwówek;
2)	zasady zabudowy i zagospodarowanie terenu	a) podziemny przebieg gazociągów wyznaczony osiami przebiegu - wg rysunku planu, b) szerokość pasa montażowego – 4,0 i 10,0 m poza zewnętrzną strefą kontrolowaną - wg rysunku planu, c) na terenie istniejąca droga wewnętrzna obsługująca tereny rolnicze - patrz § 3;
3)	zasady dotyczące ochrony dziedzictwa kulturowego i zabytków	części terenu (patrz rysunek planu) objęta strefą W III ochrony konserwatorskiej stanowisk archeologicznych – obowiązują ustalenia wg § 5.
4)	zasady zagospodarowania wynikające z przepisów odrębnych	istniejący przebieg napowietrznej linii elektroenergetycznej 15 kV – obowiązują ustalenia wg § 8.

69. Ustalenia dla terenu o symbolu		**45 R/G** - powierzchnia 0,5190 ha
1)	przeznaczenie terenu	grunty rolne z przebiegiem gazociągu wysokiego ciśnienia;
2)	zasady zabudowy i zagospodarowanie terenu	a) podziemny przebieg gazociągu wyznaczony osią przebiegu - wg rysunku planu, b) szerokość pasa montażowego – 4,0 i 10,0 m - wg rysunku planu; c) na terenie realizacja przejścia metodą bezwykopową przez teren 46 W/G;
3)	zasady dotyczące ochrony dziedzictwa kulturowego i zabytków	części terenu (patrz rysunek planu) objęta strefą W III ochrony konserwatorskiej stanowisk archeologicznych – obowiązują ustalenia wg § 5.

4)	zasady zagospodarowania wynikające z przepisów odrębnych	na terenie istniejące urządzenia melioracyjne – obowiązują ustalenia wg § 8.

70.	Ustalenia dla terenu o symbolu	**46 W/G** - powierzchnia 0,0208 ha
1)	przeznaczenie terenu	rzeka Wiśniówka z przebiegiem gazociągu wysokiego ciśnienia;
2)	zasady zabudowy i zagospodarowanie terenu	a) przebieg gazociągu wyznaczony osią przebiegu - wg rysunku planu, b) przejście gazociągu pod dnem rzeki metodą bezwykopową – patrz § 4;
3)	ustalenia w zakresie ochrony środowiska	korytarz ekologiczny – realizacja inwestycji bez ingerencji w strefie brzegowej.

71.	Ustalenia dla terenu o symbolu	**47 R/G** - powierzchnia 7,0755 ha
1)	przeznaczenie terenu	grunty rolne z przebiegiem gazociągu wysokiego ciśnienia;
2)	zasady zabudowy i zagospodarowanie terenu	a) podziemny przebieg gazociągu wyznaczony osią przebiegu - wg rysunku planu, b) szerokość pasa montażowego – 4,0 i 10,0 m - wg rysunku planu; c) na terenie istniejące drogi wewnętrzne obsługujące tereny rolnicze - patrz § 3, d) na terenie realizacja przejścia metodą bezwykopową przez teren 46 W/G;
4)	zasady zagospodarowania wynikające z przepisów odrębnych	a) na terenie istniejące urządzenia melioracyjne – obowiązują ustalenia wg § 8, b) istniejący przebieg napowietrznej linii elektroenergetycznej 15 kV – obowiązują ustalenia wg § 8.

72.	Ustalenia dla terenu o symbolu	**025 KDD** - powierzchnia 0,0616 ha
1)	Przeznaczenie terenu	publiczna gminna droga dojazdowa z przebiegiem gazociągu wysokiego ciśnienia;
2)	zasady zabudowy i zagospodarowanie terenu	a) podziemny przebieg gazociągu wyznaczony osią przebiegu - wg rysunku planu, b) szerokość pasa montażowego – 4,0 i 10,0 m - wg rysunku planu; c) uwzględnić zabezpieczenie gazociągu przed ewentualnymi uszkodzeniami powodowanymi ruchem pojazdów.

73.	Ustalenia dla terenu o symbolu	**48 R/G** - powierzchnia 0,5001 ha
1)	Przeznaczenie terenu	grunty rolne z przebiegiem gazociągu wysokiego ciśnienia;
2)	zasady zabudowy i zagospodarowanie terenu	a) podziemny przebieg gazociągu wyznaczony osią przebiegu - wg rysunku planu, b) szerokość pasa montażowego – 4,0 i 10,0 m - wg rysunku planu; c) na terenie realizacja przejścia metodą bezwykopową przez teren 026 KDZ i 027 KK.

74.	Ustalenia dla terenu o symbolu	**026 KDZ** - powierzchnia 0,0428 ha
1)	przeznaczenie terenu	publiczna droga powiatowa nr 0711Z klasy zbiorczej z przebiegiem gazociągu wysokiego ciśnienia;
2)	zasady zabudowy i zagospodarowanie terenu	a) podziemny przebieg gazociągu wyznaczony osią przebiegu - wg rysunku planu, b) realizacja gazociągu metodą bezwykopową w rurze osłonowej na całej długości przebiegu, zgodnie z odrębnymi przepisami i normami, c) szerokość pasa montażowego – 4,0 i 10,0 m - wg rysunku planu.

75.	Ustalenia dla terenu o symbolu	**027 KK** - powierzchnia 0,0663 ha
1)	przeznaczenie terenu	tereny kolejowe z przebiegiem gazociągu wysokiego ciśnienia;
2)	zasady zabudowy i zagospodarowanie terenu	a) podziemny przebieg gazociągu wyznaczony osią przebiegu - wg rysunku planu, b) realizacja gazociągu metodą bezwykopową w rurze osłonowej na całej długości przebiegu, zgodnie z odrębnymi przepisami i normami, c) szerokość pasa montażowego – 4,0 i 10,0 m - wg rysunku planu.

76.	Ustalenia dla terenu o symbolu	**49 R/G** - powierzchnia 2,3175 ha
1)	Przeznaczenie terenu	grunty rolne z przebiegiem gazociągu wysokiego ciśnienia;
2)	zasady zabudowy i zagospodarowanie terenu	a) podziemny przebieg gazociągu wyznaczony osią przebiegu - wg rysunku planu, b) szerokość pasa montażowego – 4,0 i 10,0 m - wg rysunku planu; c) na terenie realizacja przejścia metodą bezwykopową przez teren 026 KDZ i 027 KK oraz 48 WG.

77.	Ustalenia dla terenu o symbolu **50 W/G** - powierzchnia 0,0215 ha	
1)	przeznaczenie terenu	rzeka Wisełka z przebiegiem gazociągu wysokiego ciśnienia;
2)	zasady zabudowy i zagospodarowanie terenu	a) przebieg gazociągu wyznaczony osią przebiegu - wg rysunku planu, b) przejście gazociągu pod dnem rzeki metodą bezwykopową – obowiązują ustalenia wg § 4;
3)	ustalenia w zakresie ochrony środowiska	korytarz ekologiczny – realizacja inwestycji bez ingerencji w strefie brzegowej.

Rozdział 4
Postanowienia końcowe

§ 11. 1. Zmienia się przeznaczenie 2,383 ha gruntów leśnych Skarbu Państwa na cele nieleśne, za zgodą ZS-W-2120/64/2009 Ministra Środowiska z dnia 29 maja 2009 r., w tym:

1) 0,357 ha do trwałego wyłączenia z produkcji leśnej;
2) 2,026 ha do czasowego wyłączenia z produkcji leśnej na czas budowy gazociągu.

2. Zmienia się przeznaczenie 0,245 ha gruntów leśnych nie będących własnością Skarbu Państwa na cele nieleśne, za zgodą WRiOŚ-IV-EN-6140-39/08 Marszałka Województwa Zachodniopomorskiego z dnia 25 marca 2009 r., w tym:

1) 0,039 ha do trwałego wyłączenia z produkcji leśnej;
2) 0,206 ha do czasowego wyłączenia z produkcji leśnej na czas budowy gazociągu.

§ 12. Tracą moc ustalenia miejscowego planu zagospodarowania przestrzennego dotyczącego przebiegu drogi (wschodnie drogowe obejście miasta Goleniowa) i węzła komunikacyjnego „Żółwia Błoć" na terenie Gminy Goleniów, przyjętego uchwałą Nr XXIII/300/04 Rady Miejskiej w Goleniowie z dnia 8 września 2004 r. (Dz. Urz. Woj. Zachodniopomorskiego Nr 86, poz. 1599) w części dotyczącej terenu objętego niniejszą uchwałą.

§ 13. Ustala się stawkę opłaty, o której mowa w art. 36 ustawy z dnia 27 marca 2003 r. o planowaniu i zagospodarowaniu przestrzennym, w wysokości 0%.

§ 14. Do czasu realizacji ustaleń niniejszej zmiany planu dopuszcza się dotychczasowe zagospodarowanie terenu.

§ 15. Wykonanie niniejszej uchwały powierza się Burmistrzowi Gminy Goleniów.

§ 16. Uchwała wchodzi w życie po upływie 30 dni od dnia ogłoszenia jej w Dzienniku Urzędowym Województwa Zachodniopomorskiego oraz podlega publikacji na stronie internetowej Urzędu Miasta i Gminy Goleniów.

PRZEWODNICZĄCY RADY

Henryk Zajko

Załączniki do uchwały Nr XXXI/405/09
Rady Miejskiej w Goleniowie
z dnia 30 czerwca 2009 r. (poz. 1630)

Załącznik nr 1

MIEJSCOWY PLAN ZAGOSPODAROWANIA PRZESTRZENNEGO GMINY GOLENIÓW, OBEJMUJĄCY PRZEBIEG GAZOCIĄGU WYSOKIEGO CIŚNIENIA

LEGENDA

GRANICE I SYMBOLE

- GRANICA GMINY GOLENÓW
- GRANICA OBRĘBU
- GRANICA DZIAŁKI EWIDENCYJNEJ
- GRANICA OBSZARU OBJĘTEGO PLANEM
- LINIE ROZGRANICZAJĄCE TERENY ELEMENTARNE
- GRANICE PODZIAŁÓW WEWNĘTRZNYCH
- TZ — TERENY ZAMKNIĘTE
- 15 R/G — SYMBOLE TERENÓW ELEMENTARNYCH

USTALENIA FUNKCJONALNE

- R/G — TERENY ROLNE Z PRZEBIEGIEM GAZOCIĄGU
- ZL/G — TERENY LASÓW Z PRZEBIEGIEM GAZOCIĄGU
- W/G — TERENY WÓD OTWARTYCH

TERENY KOMUNIKACJI DROGOWEJ Z PRZEBIEGIEM GAZOCIĄGU

- KDE — DROGI PUBLICZNE EKSPRESOWE
- KDG — DROGI PUBLICZNE KLASY GŁÓWNEJ
- KDZ — DROGI PUBLICZNE KLASY ZBIORCZEJ
- KDL — DROGI PUBLICZNE KLASY LOKALNEJ
- KDD — DROGI PUBLICZNE KLASY DOJAZDOWEJ

WYDZIELENIA WEWNĘTRZNE

- *KDW* — DROGI WEWNĘTRZNE

ZASADY ZAGOSPODAROWANIA

- PRZEBIEG ISTNIEJĄCEGO GAZOCIĄGU WYSOKIEGO CIŚNIENIA
- PROJEKTOWANY PRZEBIEG GAZOCIĄGU WYSOKIEGO CIŚNIENIA
- STREFA KONTROLOWANA
- PAS MONTAŻOWY


INFRASTRUKTURA TECHNICZNA

- PROJEKTOWANE NAPOWIETRZNE LINIE ELEKTROENERGETYCZNE WYSOKIEGO NAPIĘCIA 220 kV
- ISTNIEJĄCE NAPOWIETRZNE LINIE ELEKTROENERGETYCZNE WYSOKIEGO NAPIĘCIA 110 kV
- PROJEKTOWANE NAPOWIETRZNE LINIE ELEKTROENERGETYCZNE WYSOKIEGO NAPIĘCIA 110 kV

OCHRONA ŚRODOWISKA, PRZYRODY I DZIEDZICTWA KULTUROWEGO

- TERENY OCHRONY POŚREDNIEJ UJĘĆ WÓD PODZIEMNYCH
- GŁÓWNY ZBIORNIK WÓD PODZIEMNYCH (NR 123 STARGARD-GOLENIÓW)
- NATURALNY OBSZAR ZALEWOWY
- OSTOJA NATURA 2000 - OBSZAR SPECJALNEJ OCHRONY PLB320012 PUSZCZA GOLENIOWSKA
- OBSZAR CHRONIONEGO KRAJOBRAZU
- STREFA WIII OCHRONY STANOWISK ARCHEOLOGICZNYCH


arkusz 1/7

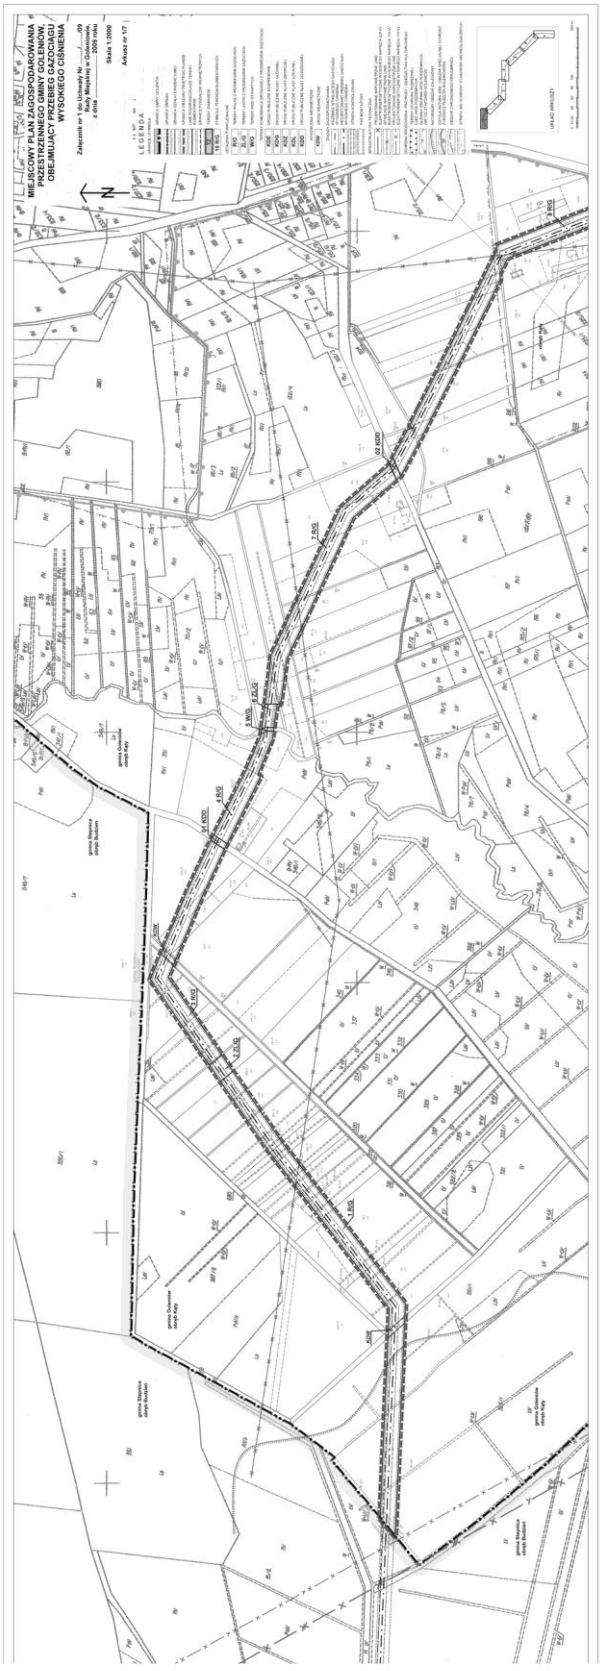


arkusz 2/7


MIEJSCOWY PLAN ZAGOSPODAROWANIA
PRZESTRZENNEGO GMINY GOLENIÓW,
OBEJMUJĄCY TEREN GMINY GOLENIÓW
WYSOKIEGO CIŚNIENIA
Załącznik nr 1 do Uchwały Nr
Rady Miejskiej w Goleniowie
z dnia
Skala 1:5000
Arkusz nr 2/7


arkusz 3/7

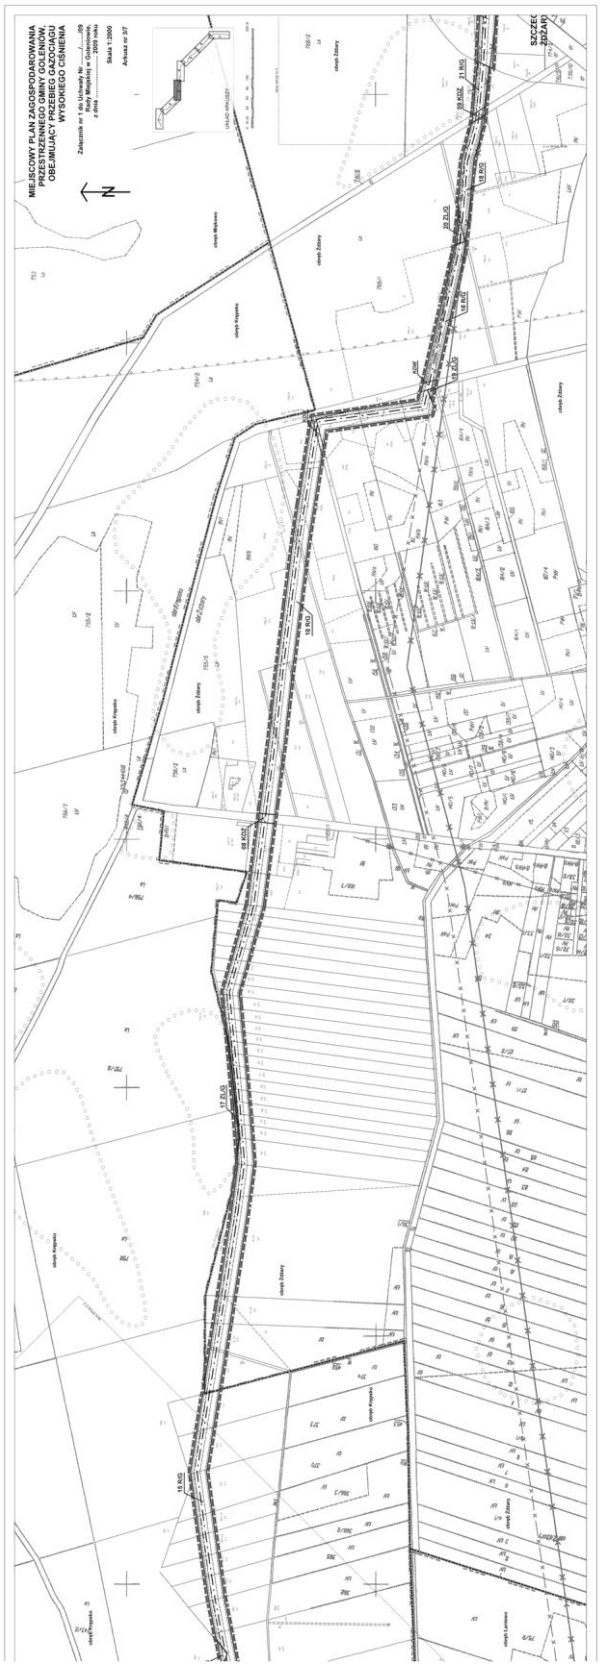
MIEJSCOWY PLAN ZAGOSPODAROWANIA
PRZESTRZENNEGO GMINY GOLENIÓW,
OBEJMUJĄCY REJON GOLENIÓW
WYSOKIEGO CIŚNIENIA
Załącznik nr 1 do Uchwały Nr ... /.../09
Rady Miejskiej w Goleniowie
z dnia ... 2009 roku
Skala 1:2000
Arkusz nr 3/7
N
SZCZEC
BRZEG

arkusz 4/7

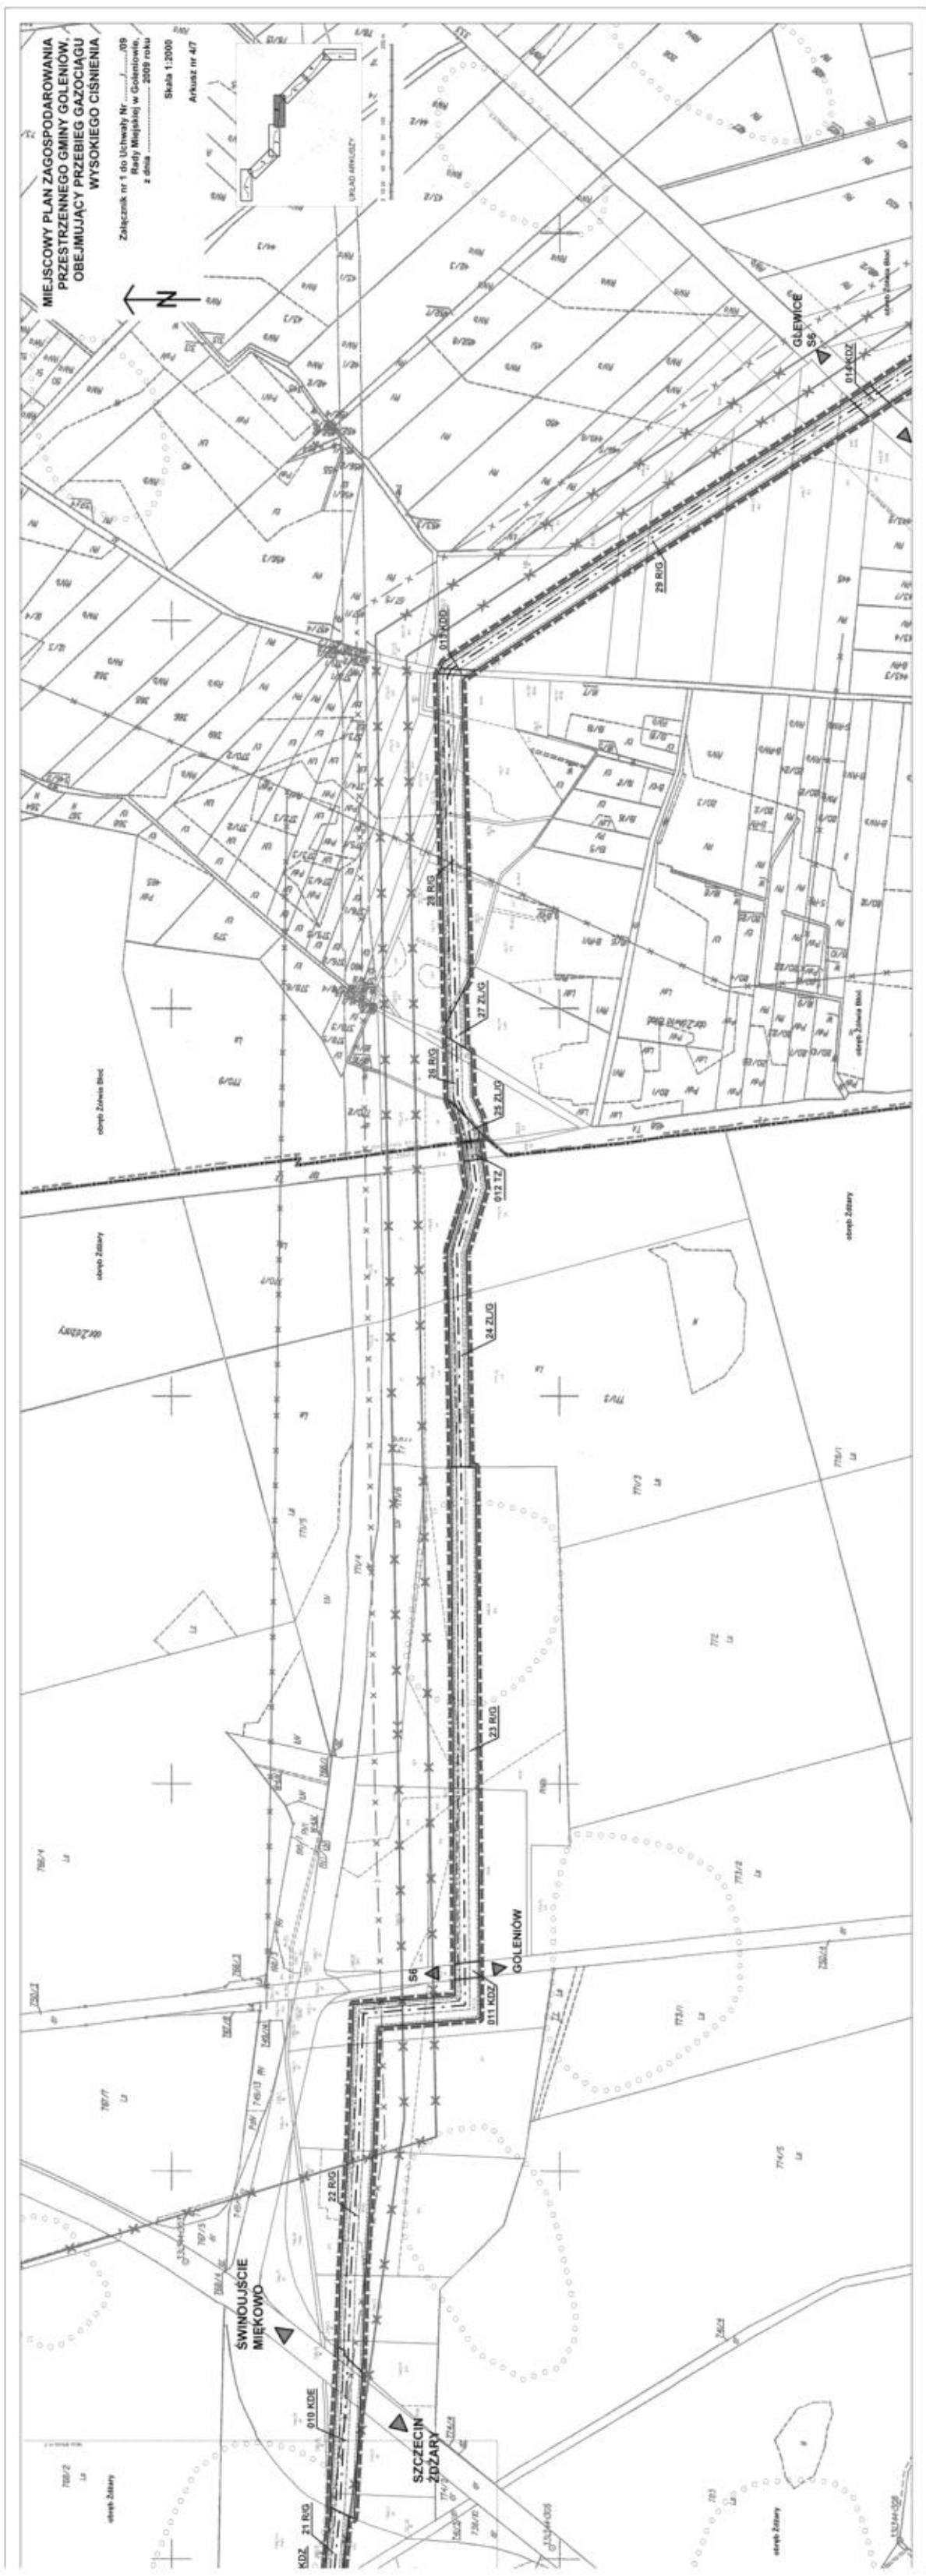
MIEJSCOWY PLAN ZAGOSPODAROWANIA
PRZESTRZENNEGO GMINY GOLENIÓW,
OBEJMUJĄCY PRZEBIEG GAZOCIĄGU
WYSOKIEGO CIŚNIENIA
Skala 1:2000
Arkusz nr 4/7
GLEWICE
S6
014 KDZ
29 R/G
011 KDD
28 R/G
27 ZL/G
26 R/G
25 ZL/G
012 TZ
24 ZL/G
23 R/G
S6
011 KDZ
GOLENIÓW
22 R/G
ŚWINOUJŚCIE
MIĘKOWO
010 KDE
SZCZECIN
ŻDŻARY
21 R/G

arkusz 5/7

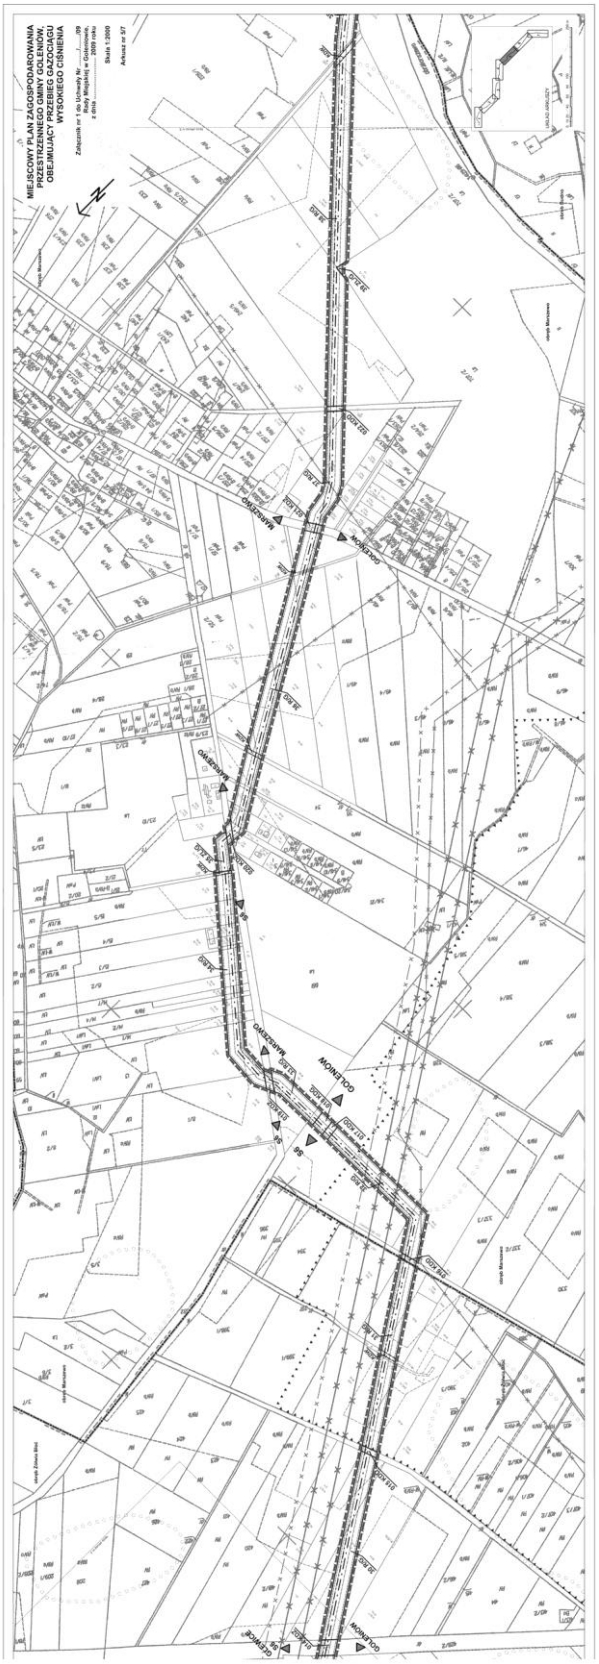
MIEJSCOWY PLAN ZAGOSPODAROWANIA
PRZESTRZENNEGO GMINY GOLENIÓW,
OBEJMUJĄCY PRZEBIEG GAZOCIĄGU
WYSOKIEGO CIŚNIENIA
Załącznik nr 1 do Uchwały Nr
Rady Miasta i Gminy Goleniów
z dnia
2009 roku
Skala 1:2000
Arkusz nr 5/7
GOLENIÓW
MOKRZYCA
MOKRZYCKO
MOKRZYCA WIELKA
MOKRZYCKO
GOLENIÓW


arkusz 6/7




arkusz 7/7


MIEJSCOWY PLAN ZAGOSPODAROWANIA
PRZESTRZENNEGO GMINY GOLENIÓW,
OBEJMUJĄCY PRZEBIEG GAZOCIĄGU
WYSOKIEGO CIŚNIENIA
Załącznik nr 1 do Uchwały Nr ...
z dnia ... 2009 roku
Skala 1:2000
Arkusz nr 7/7
N
DANOWO
PODANISKO
46 RID
47 RID
44 RID


Załącznik nr 2
arkusz 1

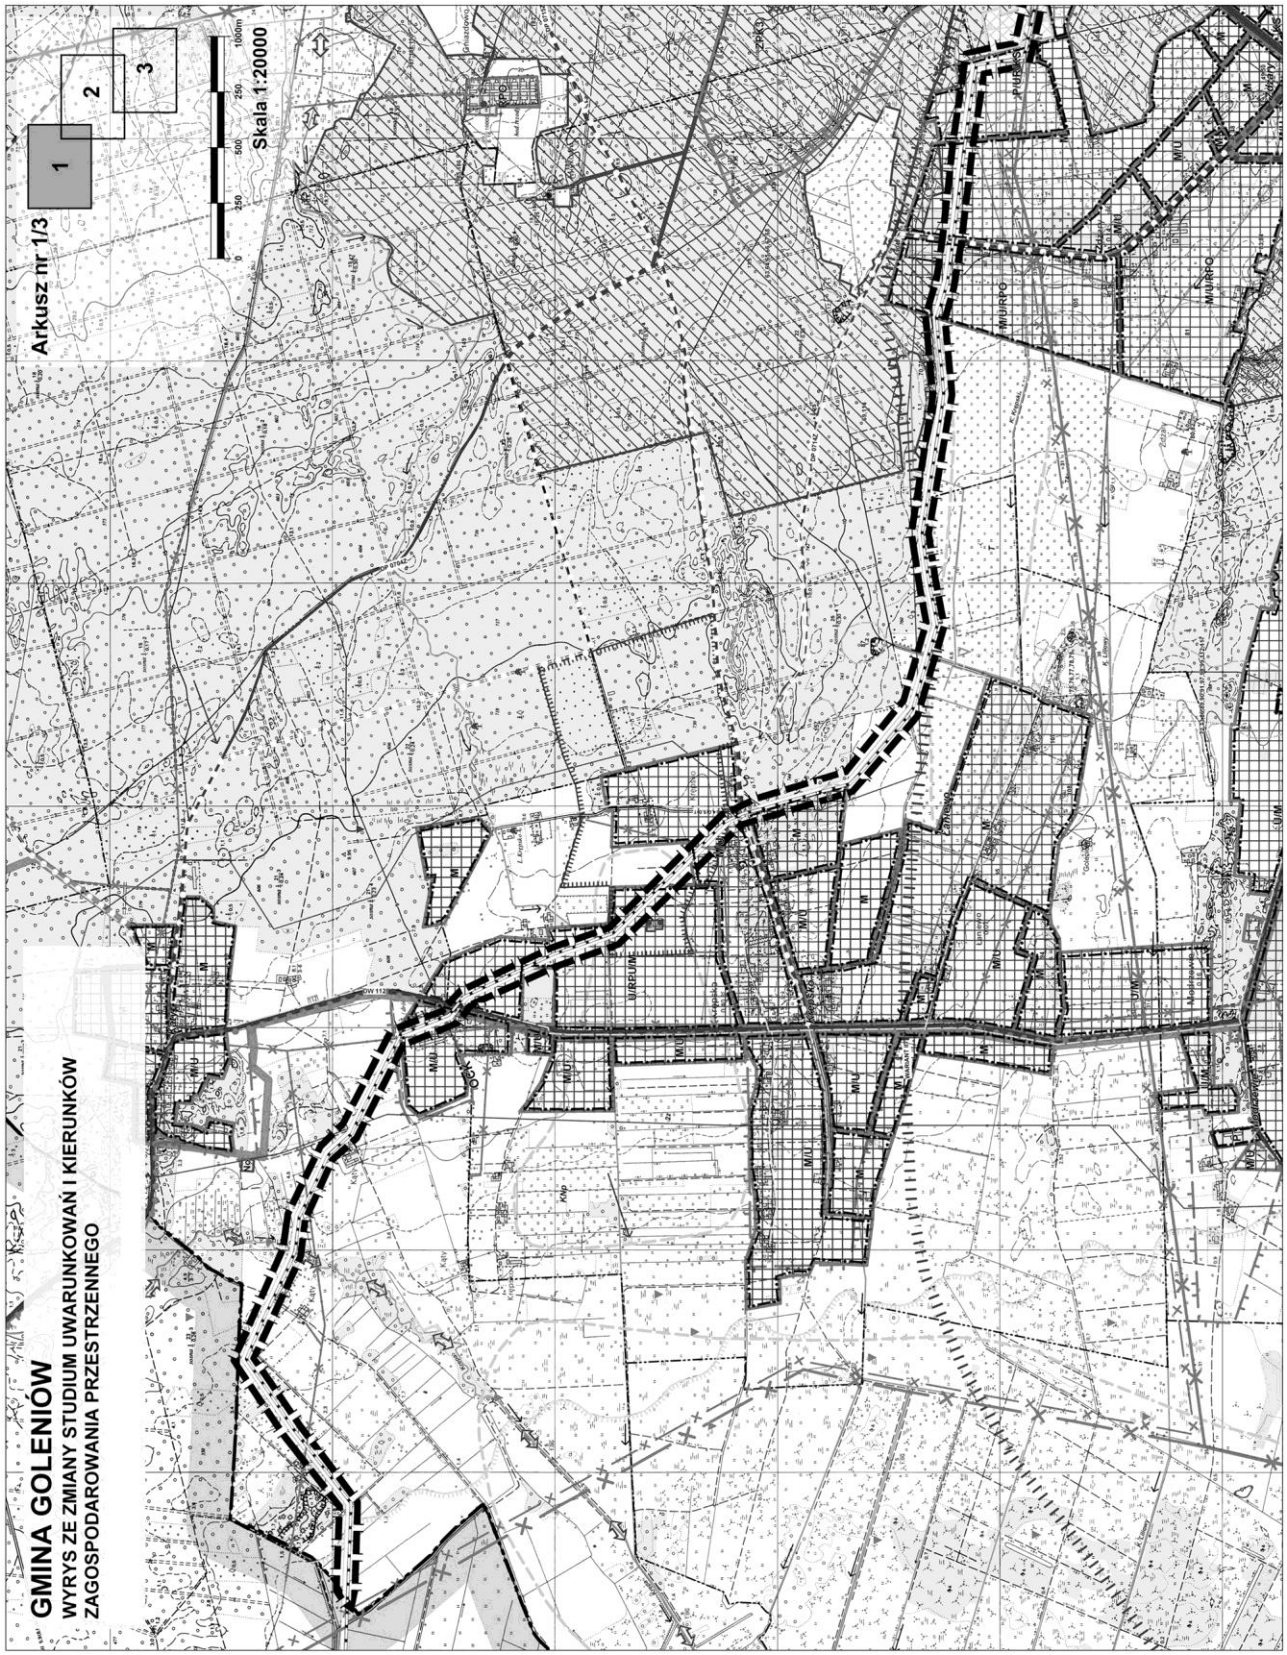

arkusz 2

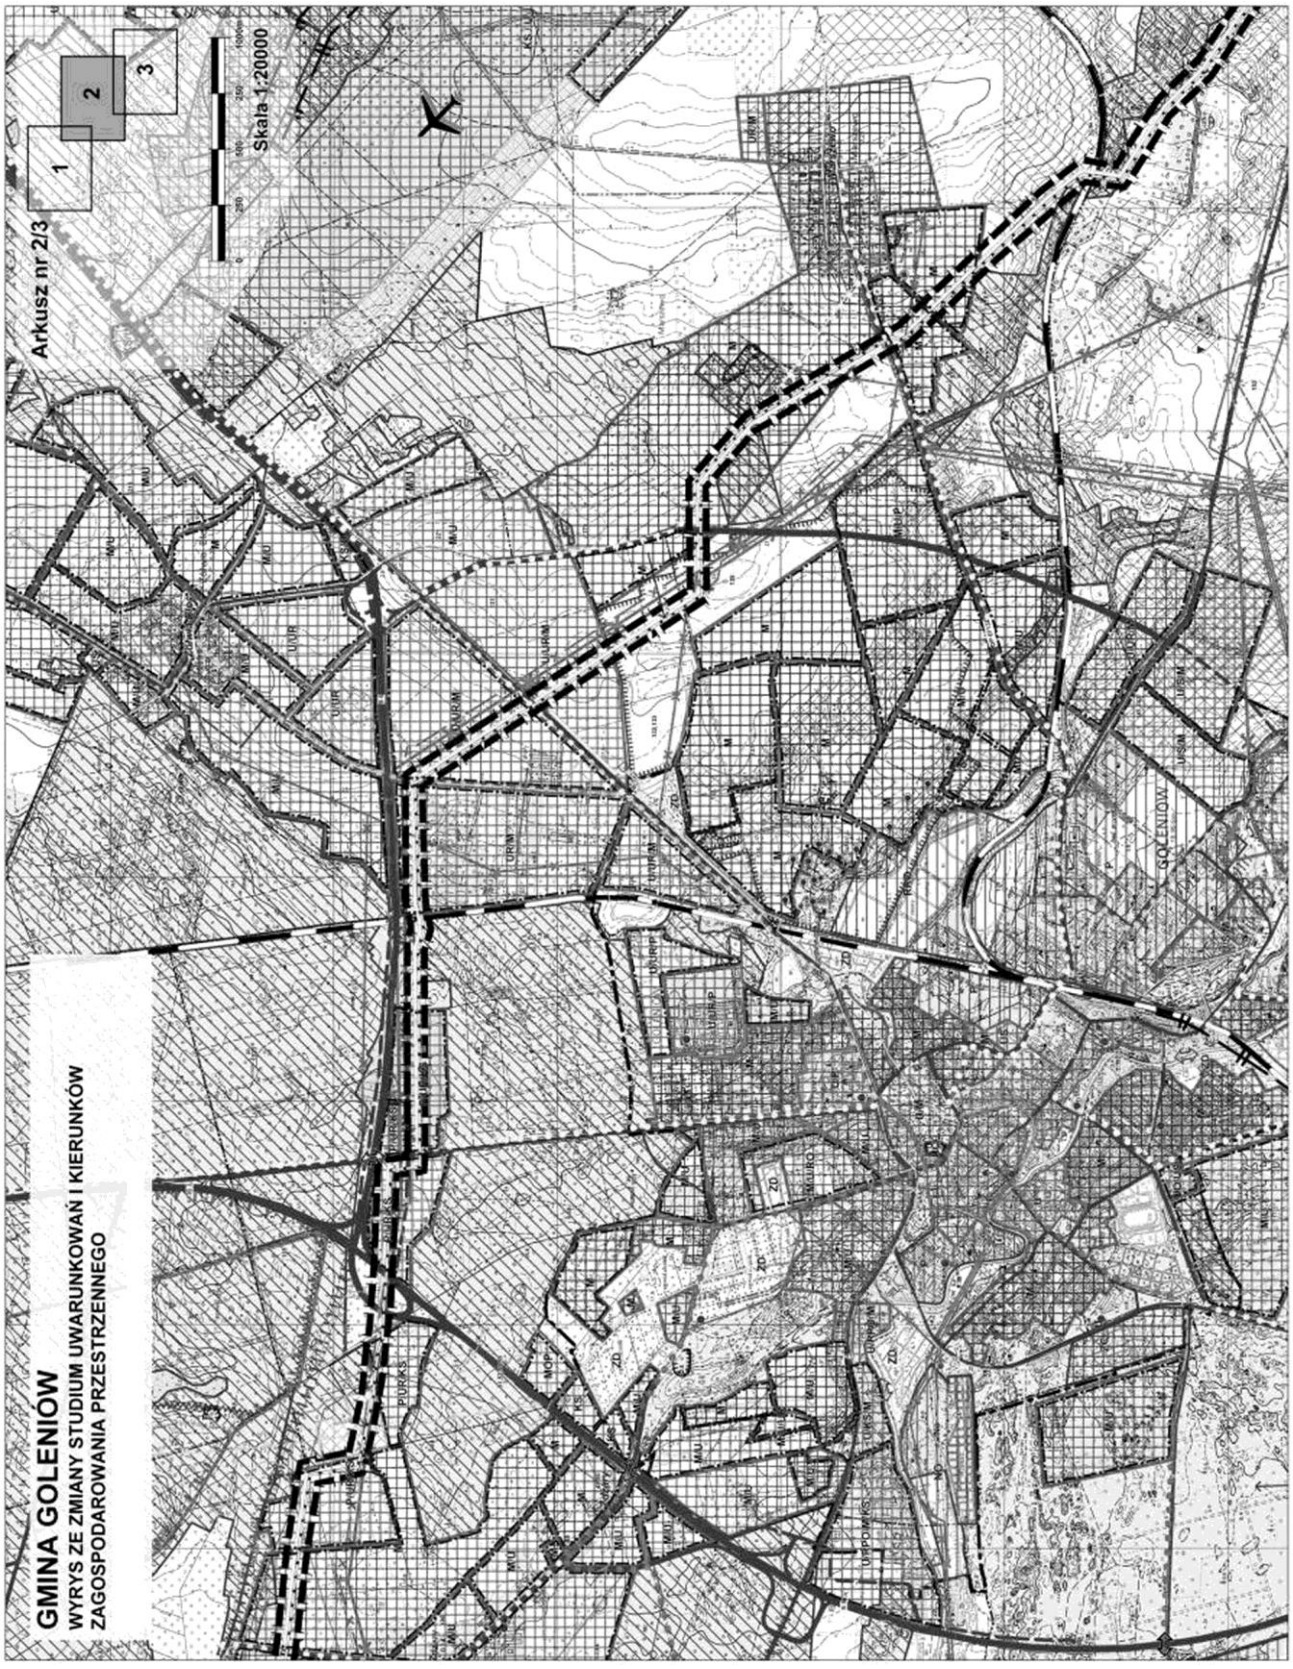
GMINA GOLENIÓW
WYRYS ZE ZMIANY STUDIUM UWARUNKOWAŃ I KIERUNKÓW ZAGOSPODAROWANIA PRZESTRZENNEGO
Arkusz nr 2/3
Skala 1:20000
1
2
3
GOLENIÓW

arkusz 3

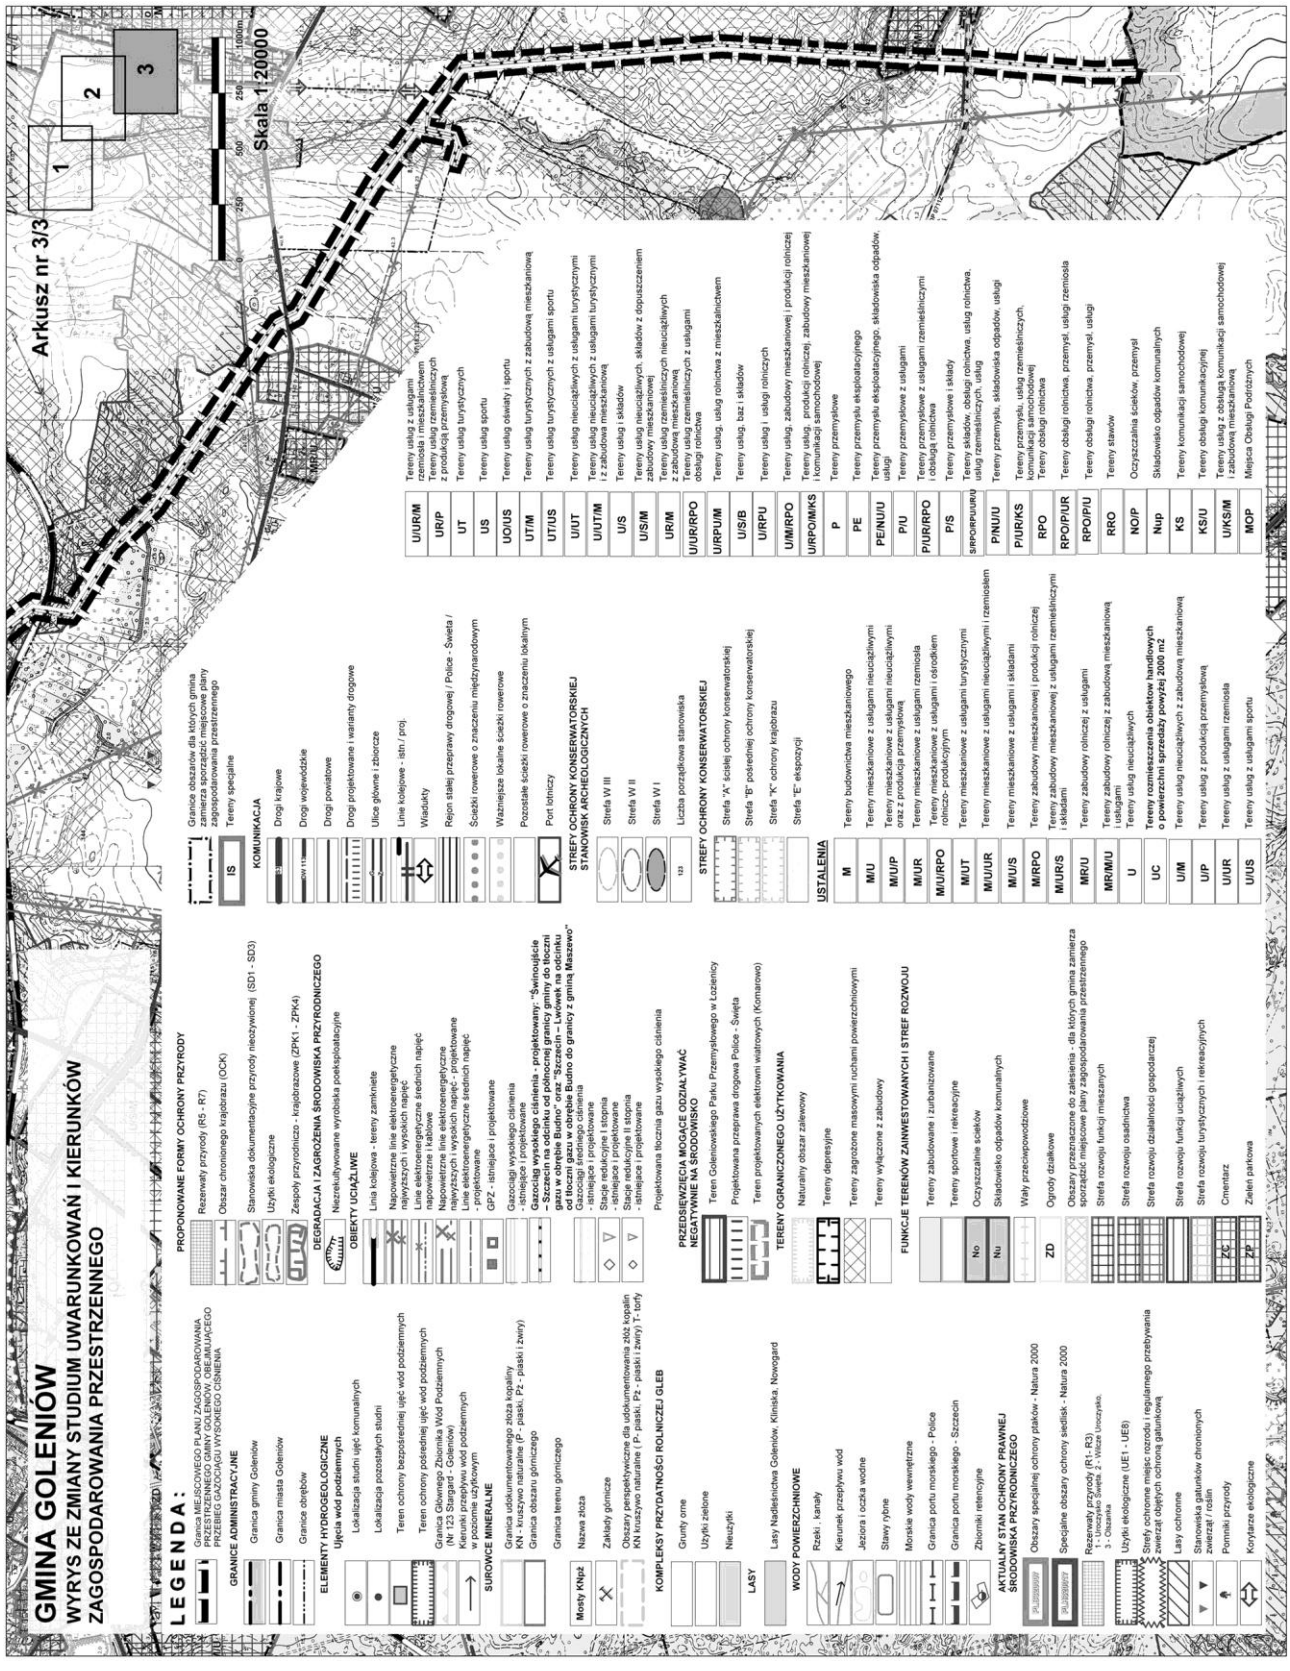
GMINA GOLENIÓW
WYRYS ZE ZMIANY STUDIUM UWARUNKOWAŃ I KIERUNKÓW ZAGOSPODAROWANIA PRZESTRZENNEGO
Arkusz nr 3/3
Skala 1:20000
LEGENDA:
GRANICE ADMINISTRACYJNE
Granica gminy Goleniów
Granica miasta Goleniów
Granice obrębów
ELEMENTY HYDROGEOLOGICZNE
Ujęcia wód podziemnych
Lokalizacja studni ujęć komunalnych
Lokalizacja pozostałych studni
Teren ochrony bezpośredniej ujęć wód podziemnych
Teren ochrony pośredniej ujęć wód podziemnych
Granice Głównego Zbiornika Wód Podziemnych (Nr 123 Stargard - Goleniów)
Kierunki przepływu wód podziemnych
w poziomie użytkowym
SUROWCE MINERALNE
Granice udokumentowanego złoża kopaliny
KN - kruszywo naturalne (P - piaski, Pż - piaski i żwiry)
Granice obszaru górniczego
Granice terenu górniczego
Nazwa złoża
Zakłady górnicze
Obszary perspektywiczne dla udokumentowania złóż kopalin
KN kruszywo naturalne (P- piaski, Pż - piaski i żwiry) T- torfy
KOMPLEKSY PRZYDATNOŚCI ROLNICZEJ GLEB
Grunty orne
Użytki zielone
Nieużytki
LASY
Lasy Nadleśnictwa Goleniów, Klinika, Nowogard
WODY POWIERZCHNIOWE
Rzeki , kanały
Kierunek przepływu wód
Jeziora i oczka wodne
Stawy rybne
Morskie wody wewnętrzne
Granica portu morskiego - Police
Granica portu morskiego - Szczecin
Zbiorniki retencyjne
AKTUALNY STAN OCHRONY PRAWNEJ ŚRODOWISKA PRZYRODNICZEGO
Obszary specjalnej ochrony ptaków - Natura 2000
Specjalne obszary ochrony siedlisk - Natura 2000
Rezerwaty przyrody (R1- R3)
1 - Uroczysko Świeta, 2 - Wrzos Uroczysko, 3 - Orzechy
Użytki ekologiczne (UE1 - UE8)
Strefy ochronne miejsc rozrodu i regularnego przebywania zwierząt objętych ochroną gatunkową
Lasy ochronne
Stanowiska gatunków chronionych
zwierząt i roślin
Pomniki przyrody
Korytarze ekologiczne
PROPONOWANE FORMY OCHRONY PRZYRODY
Granica MIEJSCOWEGO PLANU ZAGOSPODAROWANIA PRZESTRZENNEGO GMINY GOLENIÓW, OBEJMUJĄCEGO PRZEBIEG GAZOCIĄGU WYSOKIEGO CIŚNIENIA
Rezerwaty przyrody (R5 - R7)
Obszar chronionego krajobrazu (OCK)
Stanowiska dokumentacyjne przyrody nieożywionej (SD1 - SD3)
Użytki ekologiczne
Zespoły przyrodniczo - krajobrazowe (ZPK1 - ZPK4)
DEGRADACJA I ZAGROŻENIA ŚRODOWISKA PRZYRODNICZEGO
Niezrekultywowane wyrobiska poeksploatacyjne
OBIEKTY UCIĄŻLIWE
Linia kolejowa - tereny zamknięte
Napowietrzne linie elektroenergetyczne najwyższych i wysokich napięć
Linie elektroenergetyczne średnich napięć napowietrzne i kablowe
Napowietrzne linie elektroenergetyczne najwyższych i wysokich napięć - projektowane
Linie elektroenergetyczne średnich napięć - projektowane
GPZ - istniejące i projektowane
Napowietrzne linie elektroenergetyczne
Gazociągi wysokiego ciśnienia
Gazociągi wysokiego ciśnienia - projektowany: "Świnoujście – Szczecin na odcinku od północnej granicy gminy do tłoczni gazu w obrębie Budno" oraz "Szczecin – Lwówek na odcinku od tłoczni gazu w obrębie Budno do granicy z gminą Maszewo"
Gazociągi średniego ciśnienia
Gazociągi średniego ciśnienia - projektowane
Stacje redukcyjne I stopnia
- istniejące i projektowane
Stacje redukcyjne II stopnia
- istniejące i projektowane
Projektowana tłocznia gazu wysokiego ciśnienia
PRZEDSIĘWZIĘCIA MOGĄCE ODDZIAŁYWAĆ NEGATYWNIE NA ŚRODOWISKO
Teren Golenioswskiego Parku Przemysłowego w Łozienicy
Projektowana przeprawa drogowa Police - Święta
Teren projektowanych elektrowni wiatrowych (Komarowo)
TERENY OGRANICZONEGO UŻYTKOWANIA
Naturalny obszar zalewowy
Tereny depresyjne
Tereny zagrożone masowymi ruchami powierzchniowymi
Tereny wyłączone z zabudowy
FUNKCJE TERENÓW ZAINWESTOWANYCH I STREF ROZWOJU
Tereny zabudowane i zurbanizowane
Tereny sportowe i rekreacyjne
Oczyszczalnie ścieków
Składowisko odpadów komunalnych
Wały przeciwpowodziowe
Ogrody działkowe
Obszary przeznaczone do zalesienia - dla których gmina zamierza sporządzić miejscowe plany zagospodarowania przestrzennego
Strefa rozwoju funkcji mieszanych
Strefa rozwoju osadnictwa
Strefa rozwoju działalności gospodarczej
Strefa rozwoju funkcji uciążliwych
Strefa rozwoju turystycznych i rekreacyjnych
Cmentarz
Zieleń parkowa
Granice obszarów dla których gmina zamierza sporządzić miejscowe plany zagospodarowania przestrzennego
Tereny specjalne
KOMUNIKACJA
Drogi krajowe
Drogi wojewódzkie
Drogi powiatowe
Drogi projektowane i warianty drogowe
Ulice główne i zbiorcze
Linie kolejowe - istn / proj
Wiadukty
Rejon stałej przeprawy drogowej / Police - Święta /
Ścieżki rowerowe o znaczeniu międzynarodowym
Ważniejsze lokalne ścieżki rowerowe
Pozostałe ścieżki rowerowe o znaczeniu lokalnym
Port lotniczy
STREFY OCHRONY KONSERWATORSKIEJ STANOWISK ARCHEOLOGICZNYCH
Strefa W III
Strefa W II
Strefa W I
Liczba porządkowa stanowiska
STREFY OCHRONY KONSERWATORSKIEJ
Strefa "A" ścisłej ochrony konserwatorskiej
Strefa "B" pośredniej ochrony konserwatorskiej
Strefa "K" ochrony krajobrazu
Strefa "E" ekspozycji
USTALENIA
Tereny budownictwa mieszkaniowego
Tereny mieszkaniowe z usługami nieuciążliwymi
Tereny mieszkaniowe z usługami nieuciążliwymi oraz z produkcją przemysłową
Tereny mieszkaniowe z usługami rzemiosła
Tereny mieszkaniowe z usługami i ośrodkiem rolniczo- produkcyjnym
Tereny mieszkaniowe z usługami turystycznymi
Tereny mieszkaniowe z usługami nieuciążliwymi i rzemiosłem
Tereny mieszkaniowe z usługami i składami
Tereny zabudowy mieszkaniowej i produkcji rolniczej
Tereny zabudowy mieszkaniowej z usługami rzemieślniczymi i składami
Tereny zabudowy rolniczej z usługami
Tereny zabudowy rolniczej z zabudową mieszkaniową i usługami
Tereny usług nieuciążliwych
Tereny rozmieszczenia obiektów handlowych o powierzchni sprzedaży powyżej 2000 m2
Tereny usług nieuciążliwych z zabudową mieszkaniową
Tereny usług z produkcją przemysłową
Tereny usług z usługami rzemiosła
Tereny usług z usługami sportu
U/UR/M Tereny usług z usługami rzemiosła i mieszkaniowe
UR/P Tereny usług rzemieślniczych z produkcją przemysłową
UT Tereny usług turystycznych
US Tereny usług sportu
UO/US Tereny usług obsługi i sportu
UT/M Tereny usług turystycznych z zabudową mieszkaniową
UT/US Tereny usług turystycznych z usługami sportu
U/UT Tereny usług nieuciążliwych z usługami turystycznymi
U/UT/M Tereny usług nieuciążliwych z usługami turystycznymi i z zabudową mieszkaniową
U/S Tereny usług i składów
U/S/M Tereny usług nieuciążliwych, składów z dopuszczeniem zabudowy mieszkaniowej
UR/M Tereny usług rzemieślniczych nieuciążliwych z zabudową mieszkaniową
U/UR/RPO Tereny usług rzemieślniczych z usługami obsługi rolnictwa
U/RPU/M Tereny usług, usług rolnicza z mieszkaniowem
U/S/B Tereny usług, baz i składów
U/RPU Tereny usług i usługi rolniczych
U/M/RPO Tereny usług, zabudowy mieszkaniowej i produkcji rolniczej
U/RPO/M/KS Tereny usług, produkcji rolniczej, zabudowy mieszkaniowej i komunikacji samochodowej
P Tereny przemysłowe
PE Tereny przemysłu eksploatacyjnego
PE/NU/U Tereny przemysłu eksploatacyjnego, składowiska odpadów, usługi
P/U Tereny przemysłowe z usługami
P/UR/RPO Tereny przemysłowe z usługami rzemieślniczymi i obsługą rolnictwa
P/S Tereny przemysłowe i składy
S/RPO/R/PU/U/R/U Tereny składów, obsługi rolnictwa, usług rolnictwa, usług rzemieślniczych, usług
P/NU/U Tereny przemysłu, składowiska odpadów, usługi
P/UR/KS Tereny przemysłu, usług rzemieślniczych, komunikacji samochodowej
RPO Tereny obsługi rolnictwa
RPO/P/UR Tereny obsługi rolnictwa, przemysł. usługi rzemiosła
RPO/P/U Tereny obsługi rolnictwa, przemysł. usługi
RRO Tereny stawów
NO/P Oczyszczalnia ścieków, przemysł
Nup Składowisko odpadów komunalnych
KS Tereny komunikacji samochodowej
KS/U Tereny obsługi komunikacyjnej
U/KS/M Tereny usług z obsługą komunikacji samochodowej i zabudową mieszkaniową
MOP Miejsca Obsługi Podróżnych

Załącznik nr 3

Rozstrzygnięcie o sposobie rozpatrzenia uwag wniesionych do projektu planu

Na podstawie art. 20 ust. 1 ustawy z dnia 27 marca 2003 r. o planowaniu i zagospodarowaniu przestrzennym (Dz. U. z 2003 r. Nr 80, poz. 717; z 2004 r. Nr 6, poz. 41 i Nr 141, poz. 1492; z 2005 r. Nr 113, poz. 954 i Nr 130, poz. 1087; z 2006 r. Nr 45, poz. 319 i Nr 225, poz. 1635; z 2007 r. Nr 127, poz. 880 oraz z 2008 r. Nr 199, poz. 1227, Nr 201, poz. 1237 i Nr 220, poz. 1413), Rada Miejska w Goleniowie rozstrzyga, co następuje:

W związku z brakiem uwag do projektu miejscowego planu zagospodarowania przestrzennego gminy Goleniów, obejmującego przebieg gazociągu wysokiego ciśnienia do DN 1000, wyłożonego do wglądu publicznego wraz z prognozą oddziaływania na środowisko, nie rozstrzyga się o sposobie ich rozpatrzenia.

Załącznik nr 4

Rozstrzygnięcie o sposobie realizacji zapisanych w planie inwestycji z zakresu infrastruktury technicznej, które należą do zadań własnych gminy oraz zasadach ich finansowania

Na podstawie art. 20 ust. 1 ustawy z dnia 27 marca 2003 r. o planowaniu i zagospodarowaniu przestrzennym (Dz. U. z 2003 r. Nr 80, poz. 717; z 2004 r. Nr 6, poz. 41 i Nr 141, poz. 1492; z 2005 r. Nr 113, poz. 954 i Nr 130, poz. 1087; z 2006 r. Nr 45, poz. 319 i Nr 225, poz. 1635; z 2007 r. Nr 127, poz. 880 oraz z 2008 r. Nr 199, poz. 1227, Nr 201, poz. 1237 i Nr 220, poz. 1413), Rada Miejska w Goleniowie rozstrzyga, co następuje:

1. Inwestycje z zakresu infrastruktury technicznej służące zaspokajaniu zbiorowych potrzeb mieszkańców stanowią - zgodnie z art. 7 ust. 1 ustawy z dnia 8 marca 1990 r. o samorządzie gminnym (Dz. U. z 2001 r. Nr 142, poz. 1591 z późniejszymi zmianami) stanowią zadania własne gminy.

2. Z ustaleń zawartych w uchwale w sprawie miejscowego planu zagospodarowania przestrzennego oraz z przeprowadzonej analizy i wykonanej prognozy skutków finansowych uchwalenia planu wynika, iż jego przyjęcie oraz realizacja zapisanych w nim zadań z zakresu infrastruktury technicznej nie pociąga za sobą wydatków z budżetu gminy. Wszelkie inwestycje i nakłady wynikające z realizacji zapisów przedmiotowej uchwały, a więc i inwestycji w zakresie infrastruktury technicznej są wynikiem realizacji zamierzeń Inwestora i będą w całości finansowane z Jego środków.

Poz. 1631

UCHWAŁA NR XXI/407/09
Rady Miejskiej w Goleniowie
z dnia 30 czerwca 2009 r.

zmieniająca uchwałę w sprawie określenia tygodniowego obowiązkowego wymiaru godzin zajęć pedagogów, psychologów, logopedów i innych nauczycieli zatrudnionych w szkołach i placówkach Gminy Goleniów.

Na podstawie art. 18 ust. 2 pkt 15, ustawy z dnia 8 marca 1990 r. o samorządzie gminnym (Dz. U. z 2001 r. Nr 10, poz. 1591; z 2002 r. Nr 23, poz. 220 Nr 62, poz. 558 Nr 113, poz. 984, Nr 214, poz. 1806, Nr 153, poz. 1271; z 2003 r. Nr 80, poz. 717, Nr 162, poz. 1568; z 2004 r. Nr 102, poz. 1055, Nr 116, poz. 1203; z 2005 r. Nr 172, poz. 1441, Nr 175, poz. 1457; z 2006 r. Nr 17, poz. 128,

Nr 181, poz. 1337; z 2007 r. Nr 48, poz. 327, Nr 138, poz. 974, Nr 173, poz. 1218; z 2008 r. Nr 180, poz. 1111, Nr 223, poz. 1458; z 2009 r. Nr 54, poz. 420) oraz art. 42 ust. 7 pkt 3 z dnia 26 stycznia 1982 r. Karta Nauczyciela (Dz. U. z 2006 r. Nr 97, poz. 674, Nr 170, poz. 1218 i Nr 220, poz. 1600; z 2007 r. Nr 17, poz. 95, Nr 80, poz. 542, Nr 158, poz. 1103, Nr 102, poz. 689, Nr 176, poz. 1238, Nr 191, poz.1369 i Nr 247, poz. 1821; z 2008 r. Nr 145, poz. 917 i Nr 227, poz. 1505; z 2009 r. Nr 1, poz. 1 i Nr 56, poz. 458) Rada Miejska uchwala, co następuje:

§ 1. W uchwale Nr XI/121/99 Rady Miejskiej w Goleniowie z dnia 28 lipca 1999 r. w sprawie określenia tygodniowego obowiązkowego wymiaru godzin zajęć pedagogów, psychologów, logopedów i innych nauczycieli zatrudnionych w szkołach i placówkach Gminy Goleniów § 2 otrzymuje brzmienie:

Ustala się tygodniowy, obowiązkowy wymiar godzin zajęć dydaktycznych, wychowawczych lub opiekuńczych, prowadzonych bezpośrednio z dziećmi i młodzieżą dla zatrudnionych w pełnym wymiarze zajęć pedagogów, psychologów, logopedów określony w tabeli niżej:

Lp.	Stanowisko	Obowiązkowy tygodniowy wymiar godzin zajęć dydaktycznych
1.	Pedagodzy, psycholodzy, logopedzi, a także inni specjaliści prowadzący zajęcia specjalistyczne	20
2.	Doradcy zawodowi	20
3.	Nauczyciele zatrudnieni w szkołach prowadzący gimnastykę korekcyjną	18

§ 2. Wykonanie uchwały powierza się Burmistrzowi Gminy Goleniów.

§ 3. Uchwała wchodzi w życie po upływie 14 dni od daty ogłoszenia w Dzienniku Urzędowym Województwa Zachodniopomorskiego, z mocą obowiązującą od dnia 1 września 2009 r.

PRZEWODNICZĄCY RADY

Henryk Zajko

Poz. 1632

UCHWAŁA NR XXXI/408/09
Rady Miejskiej w Goleniowie
z dnia 30 czerwca 2009 r.

zmieniająca uchwałę w sprawie określenia tygodniowego obowiązkowego wymiaru godzin zajęć niektórych nauczycieli oraz nauczycieli realizujących w ramach stosunku pracy obowiązki określone dla stanowisk o różnym tygodniowym obowiązkowym wymiarze godzin.

Na podstawie art. 18 ust. 2 pkt 15, art. 40 ust. 1, art. 41 ust. 1 i art. 42 ustawy z dnia 8 marca 1990 r. o samorządzie gminnym (Dz. U. z 2001 r. Nr 10, poz. 1591; z 2002 r. Nr 23, poz. 220 Nr 62, poz. 558 Nr 113, poz. 984, Nr 214, poz. 1806, Nr 153, poz. 1271; z 2003 r. Nr 80, poz. 717, Nr 162, poz. 1568; z 2004 r. Nr 102, poz. 1055, Nr 116, poz. 1203; z 2005 r. Nr 172, poz. 1441, Nr 175, poz. 1457; z 2006 r. Nr 17, poz. 128, Nr 181, poz. 1337; z 2007 r. Nr 48, poz. 327, Nr 138, poz. 974, Nr 173, poz. 1218; z 2008 r. Nr 180, poz. 1111, Nr 223, poz. 1458; z 2009 r. Nr 54, poz. 420) oraz art. 42 ust. 7 pkt 3, w związku z art. 91d pkt 1 ustawy z dnia 26 stycznia 1982 r. Karta Nauczyciela (Dz. U. z 2006 r. Nr 97, poz. 674, Nr 170, poz. 1218 i Nr 220, poz. 1600; z 2007 r. Nr 17, poz. 95, Nr 80, poz. 542, Nr 158, poz. 1103, Nr 102, poz. 689, Nr 176, poz. 1238, Nr 191, poz.1369 i Nr 247, poz. 1821; z 2008 r. Nr 145, poz. 917 i Nr 227, poz. 1505; z 2009 r. Nr 1, poz. 1 i Nr 56, poz. 458) Rada Miejska uchwala, co następuje:

§ 1. W uchwale Nr XVL/548/06 Rady Miejskiej w Goleniowie z dnia 30 sierpnia 2006 r. w sprawie określenia tygodniowego obowiązkowego wymiaru godzin zajęć niektórych nauczycieli oraz nauczycieli realizujących w ramach stosunku pracy obowiązki określone dla stanowisk o różnym tygodniowym obowiązkowym wymiarze godzin § 3 ust. 1 otrzymuje brzmienie:

Dla nauczycieli realizujących w ramach stosunku pracy w szkole obowiązki określone dla stanowisk o różnym tygodniowym obowiązkowym wymiarze godzin, tygodniowy obowiązkowy wymiar godzin (W) ustala się według wzoru:

$$W = \frac{x_1 + x_2 + ... + x_n}{\frac{x_1}{y_1} + \frac{x_2}{y_2} + ... + \frac{x_n}{y_n}}$$

gdzie:

x_1, x_2...x_n - oznacza ilość godzin poszczególnych stanowisk przydzieloną nauczycielowi w arkuszu organizacyjnym szkoły,

y_1, y_2...y_n - oznacza tygodniowy obowiązkowy wymiar godzin zajęć dydaktycznych, opiekuńczych, wychowawczych, określony dla danych stanowisk w art. 42 ust. 3 ustawy oraz aktualnej uchwały Rady Miejskiej w Goleniowie w sprawie określenia tygodniowego obowiązkowego wymiaru godzin zajęć pedagogów, psychologów, logopedów i innych nauczycieli zatrudnionych w szkołach i placówkach Gminy Goleniów.

§ 2. Wykonanie uchwały powierza się Burmistrzowi Gminy Goleniów.

§ 3. Uchwała wchodzi w życie po upływie 14 dni od daty ogłoszenia w Dzienniku Urzędowym Województwa Zachodniopomorskiego, z mocą obowiązującą od dnia 1 września 2009 r.

PRZEWODNICZĄCY RADY

Henryk Zajko

Poz. 1633

UCHWAŁA NR XXXI/409/09
Rady Miejskiej w Goleniowie
z dnia 30 czerwca 2009 r.

w sprawie zasad udzielania i rozmiaru obniżek tygodniowego obowiązkowego wymiaru godzin zajęć dla nauczycieli, którym powierzono stanowisko kierownicze w placówkach.

Na podstawie art. 18 ust. 2 pkt 15 ustawy z dnia 8 marca 1990 r. o samorządzie gminnym (Dz. U. z 2001 r. Nr 10, poz. 1591; z 2002 r. Nr 23, poz. 220 Nr 62, poz. 558 Nr 113, poz. 984, Nr 214, poz. 1806, Nr 153, poz. 1271; z 2003 r. Nr 80, poz. 717, Nr 162, poz. 1568; z 2004 r. Nr 102, poz. 1055, Nr 116, poz. 1203; z 2005 r. Nr 172, poz. 1441, Nr 175, poz. 1457; z 2006 r. Nr 17, poz. 128, Nr 181, poz. 1337; z 2007 r. Nr 48, poz. 327, Nr 138, poz. 974, Nr 173, poz. 1218; z 2008 r. Nr 180, poz. 1111, Nr 223, poz. 1458; z 2009 r. Nr 54, poz. 420) oraz art. 42 ust. 6 i 7 pkt 2 ustawy z dnia 26 stycznia 1982 r. Karta Nauczyciela (Dz. U. z 2006 r. Nr 97, poz. 674, Nr 170, poz. 1218 i Nr 220, poz. 1600; z 2007 r. Nr 17, poz. 95, Nr 80, poz. 542, Nr 158, poz. 1103, Nr 102, poz. 689, Nr 176, poz. 1238, Nr 191, poz.1369 i Nr 247, poz. 1821; z 2008 r. Nr 145, poz. 917 i Nr 227, poz. 1505; z 2009 r. Nr 1, poz. 1 i Nr 56, poz. 458) Rada Miejska w Goleniowie uchwala, co następuje:

§ 1. Ilekroć w uchwale jest mowa o:

1) ustawie - rozumie się przez to ustawę z dnia 26 stycznia 1982 r. Karta Nauczyciela (Dz. U. z 2006 r. Nr 97, poz. 674 z późn. zm.);
2) placówce - rozumie się przez to jednostkę organizacyjną wymienioną w art. 1 ust. 1 ustawy, dla której organem prowadzącym jest Gmina Goleniów;
3) nauczycielu - rozumie się przez to nauczyciela, wychowawcę lub innego pracownika pedagogicznego zatrudnionego w placówce na podstawie ustawy, na stanowisku, na którym wymagane są kwalifikacje pedagogiczne;
4) dyrektorze - rozumie się przez to dyrektora placówki wymienionej w pkt 2;
5) Burmistrzu - rozumie się przez to Burmistrza Gminy Goleniów.

§ 2. 1. Nauczycielom pełniącym funkcje kierownicze w placówkach obniża się tygodniowy obowiązkowy wymiar godzin zajęć określonych w ustawie, o liczbę godzin zajęć określoną w załączniku do niniejszej uchwały.

2. Wielkość obniżki tygodniowego obowiązkowego wymiaru godzin zajęć, o której mowa w ust. 1, dotyczy również nauczyciela, który obowiązki kierownicze pełni w zastępstwie nauczyciela, któremu powierzono to stanowisko, z tym że obowiązuje on od pierwszego dnia miesiąca następującego po miesiącu, w którym powierzono nauczycielowi pełnienie obowiązków na tym stanowisku, a ustaje z końcem miesiąca, w którym nauczyciel zaprzestał pełnić to stanowisko.

§ 3. W uzasadnionych przypadkach można zwolnić dyrektora od obowiązku realizacji tygodniowego wymiaru zajęć, określonego w § 2, jeżeli warunki funkcjonowania placówki powodują znaczne zwiększenie zadań dyrektora.

§ 4. Traci moc uchwała Nr VI/44/07 Rady Miejskiej w Goleniowie z dnia 28 marca 2007 r. w sprawie określenia zasad udzielania i rozmiaru zniżek tygodniowego obowiązkowego wymiaru godzin zajęć dydaktycznych, wychowawczych i opiekuńczych prowadzonych bezpośrednio z uczniami lub wychowankami dyrektorowi i wicedyrektorowi szkoły oraz nauczycielom pełniącym inne stanowiska kierownicze w szkole.

§ 5. Wykonanie uchwały powierza się Burmistrzowi Gminy Goleniów.

§ 6. Uchwała wchodzi w życie po upływie 14 dni od daty ogłoszenia w Dzienniku Urzędowym Województwa Zachodniopomorskiego, z mocą obowiązującą od dnia 1 września 2009 r.

PRZEWODNICZĄCY RADY

Henryk Zajko

Załącznik do uchwały Nr XXXI/409/09
Rady Miejskiej w Goleniowie
z dnia 30 czerwca 2009 r. (poz. 1633)

Lp.	Stanowisko kierownicze	Wielkość obniżki obowiązkowego tygodniowego wymiaru godzin zajęć
1.	Dyrektor przedszkola czynnego ponad 5 godzin dziennie liczącego:	
	1) do 3 oddziałów	15
	2) 4-5 oddziałów	16
	3) 6 i więcej oddziałów	19
2.	Dyrektor szkoły (zespołu) każdego typu, liczącej:	
	1) 5-6 oddziałów	8
	2) 7-8 oddziałów	10
	3) 9-16 oddziałów	13
	4) 17 i więcej oddziałów	15
3.	Wicedyrektor szkoły (zespołu) każdego typu, liczącej:	
	1) 9-16 oddziałów	8
	2) 17-20 oddziałów	10
	3) powyżej 20 oddziałów	11
4.	Kierownik półinternatu, świetlicy szkolnej z dożywianiem:	
	1) do 30 wychowanków	6
	2) od 31 do 80 wychowanków	10
	3) od 81 do 120 wychowanków	12
	4) powyżej 120 wychowanków	16

Poz. 1634

UCHWAŁA NR XXVII/242/2009
Rady Miejskiej w Moryniu
z dnia 30 czerwca 2009 r.

w sprawie Regulaminu określającego zasady udzielania pomocy na usuwanie wyrobów zawierających azbest.

Na podstawie art. 18 ust. 2 pkt 15 ustawy z dnia 8 marca 1990 r. o samorządzie gminnym (Dz. U. z 2001 r. Nr 142, poz. 1591; z 2002 r. Nr 23, poz. 220, Nr 62, poz. 558, Nr 113, poz. 984, Nr 153, poz. 1271, Nr 214, poz. 1806; z 2003 r. Nr 80, poz. 717, Nr 162, poz. 1568; z 2004 r. Nr 102, poz. 1055, Nr 116, poz. 1203; z 2005 r. Nr 172, poz. 1441, Nr 175, poz. 1457; z 2006 r. Nr 17, poz. 128, Nr 181, poz. 1337; z 2007 r. Nr 173, poz. 1218, Nr 48, poz. 327, Nr 138, poz. 974; z 2008 r. Nr 180, poz. 1111, Nr 223, poz. 1458; z 2009 r. Nr 42, poz. 420), w związku z art. 406 ust. 1 pkt 6 i art. 408 ustawy z dnia 27 kwietnia 2001 r. Prawo ochrony środowiska (Dz. U. z 2008 r. Nr 25, poz. 150, Nr 111, poz. 708, Nr 138, poz. 865, Nr 154, poz. 958, Nr 171, poz. 1056, Nr 199, poz. 1227), Rada Miejska w Moryniu uchwala, co następuje:

Rozdział I
Postanowienia ogólne

§ 1. Przyjmuje się następujący regulamin określający zasady udzielania pomocy finansowej w formie dotacji na usuwanie wyrobów zawierających azbest z terenu gminy Moryń ze środków Gminnego Funduszu Ochrony Środowiska i Gospodarki Wodnej, zwany dalej "Regulaminem".

§ 2. Celem dofinansowania, o którym mowa w § 1, jest pomoc dla osób fizycznych (wspólnot mieszkaniowych) w ponoszeniu kosztów wynikających z realizacji przedsięwzięć związanych z usunięciem wyrobów zawierających azbest (demontaż, transport i unieszkodliwienie wyrobów zawierających azbest - koszty kwalifikowane) z obiektów mieszkalnych, do których posiadają tytuł prawny, zlokalizowanych na terenie gminy Moryń, zwanych dalej „zadaniem".

§ 3. 1. Dotacja nie dotyczy zadania w odniesieniu do nieruchomości w części wykorzystywanej do prowadzenia działalności gospodarczej w rozumieniu ustawy z dnia 2 lipca 2004 r. o swobodzie działalności gospodarczej (Dz. U. z 2007 r. Nr 155, poz. 1095 z późn. zm.).

2. Dotacje na realizacje zadania przyznaje się tylko jeden raz dla danego obiektu budowlanego.

3. Łączna kwota przyznanych w roku budżetowym dotacji nie może przekroczyć wysokości środków finansowych przewidzianych na ten cel w Gminnym Funduszu Ochrony Środowiska i Gospodarki Wodnej w danym roku.

4. Podstawą wypłaty środków jest przedłożenie faktur dokumentujących poniesienie 100% kosztów kwalifikowanych, karty przekazania odpadów, oświadczenia o zakończeniu robót związanych z usuwaniem azbestu z nieruchomości, nie później niż do dnia 30 listopada danego roku kalendarzowego.

Rozdział II
Zasady przyznawania dofinansowania

§ 4. O dotację w wysokości do 50% poniesionych kosztów kwalifikowanych mogą się ubiegać osoby fizyczne i wspólnoty mieszkaniowe, mające tytuł prawny do obiektu budowlanego znajdującego się na terenie gminy Moryń, które złożą pisemny wniosek w Urzędzie Miejskim w Moryniu na formularzu stanowiącym załącznik nr 1 do niniejszej uchwały.

§ 5. Udzielenie dotacji nastąpi na podstawie umowy, której wzór stanowi załącznik nr 2 do niniejszej uchwały, zawartej pomiędzy gminą Moryń, a osobą realizującą zadanie zgodnie z odrębnymi przepisami.

§ 7. Podmiot dotowany jest zobowiązany do zawarcia umowy na usuniecie, transport i unieszkodliwienie wyrobów zawierających azbest z podmiotem posiadającym stosowne uprawnienia i zezwolenia upoważniające go do działania na terenie Gminy Moryń.

§ 8. Środki finansowe w części objętej przyznaną dotacją, przekazywane będą przez Gminę Moryń bezpośrednio wykonawcy zadania, po przedstawieniu przez niego dokumentów określonych w § 3 ust. 4, w terminie 21 dni od dnia ich otrzymania.

§ 9. Warunkiem udzielenia dotacji jest:

1. Usunięcie, transport i unieszkodliwienie elementów zawierających azbest stosowanych w budownictwie przez przedsiębiorcę posiadającego decyzję zatwierdzającą program gospodarki odpadami niebezpiecznymi, powstającymi w wyniku prowadzonej działalności gospodarczej rozszerzonej o zezwolenie na prowadzenie działalności w zakresie zbierania i transportu odpadów zawierających azbest na terenie gminy Moryń.

2. Dokonanie zgłoszenia (przed wykonaniem prac polegających na usuwaniu wyrobów zawierających azbest) do Starostwa Powiatowego w Gryfinie, zgodnie z § 6 pkt 4 rozporządzenia Ministra Gospodarki i Polityki Społecznej z 2 kwietnia 2004 r. w sprawie sposobów i warunków bezpiecznego znakowania i usuwania wyrobów zawierających azbest (Dz. U. z 2004 r. Nr 71, poz. 649).

3. Spełnienie wymogów formalnych:

1) złożenie wniosku w Urzędzie Miejskim w Moryniu o dofinansowanie wykonania prac związanych z usuwaniem, transportem i unieszkodliwianiem wyrobów zawierających azbest z obiektów budowlanych ze środków GFOSiGW wraz z oświadczeniem według wzorów określonych w załącznikach nr 1 i 3 do niniejszej uchwały;
2) zawarcie umowy z gminą Moryń, po przedstawieniu następujących dokumentów:
   a) dowodu tożsamości (do wglądu),
   b) kserokopii aktualnego dokumentu potwierdzającego tytuł prawny do obiektu budowlanego (oryginał do wglądu),
   c) oświadczenia wnioskodawcy, że obiekty, z których będzie usuwany azbest nie są wykorzystywane na cele związane z działalnością gospodarczą w rozumieniu ustawy z dnia 2 lipca 2004 r. o swobodzie działalności gospodarczej (Dz. U. Nr 173, poz. 1807 z późn. zm.),
   d) kserokopii dokumentu potwierdzającego zgłoszenie realizacji zadania do Starostwa Powiatowego w Gryfinie,
   e) oryginału faktury VAT wystawionej przez uprawnionego przedsiębiorcę za usunięcie, transport i składowanie na odpowiednim składowisku odpadów zawierających azbest, (do wglądu),
   f) oryginału oświadczenia przedsiębiorcy usuwającego odpady zawierające azbest o zakończeniu robót związanych z usuwaniem azbestu, (do wglądu),
   g) oryginał karty przekazania odpadu, (do wglądu).

§ 10. Kwotę dotacji ustala się na podstawie faktur za usunięcie wyrobów zawierających azbest z obiektów budowlanych i przetransportowanych na właściwe składowisko.

§ 11. Ustala się, że wysokość dotacji wyniesie do 50% poniesionych kosztów kwalifikowanych przedsięwzięcia, z tym że kwota dofinansowania nie może przekroczyć 1500 zł.

§ 12. Finansowanie zadania z udziałem środków GFOSiGW będzie uzależnione od kolejności składanych kompletnych wniosków oraz od wysokości posiadanych na ten cel środków finansowych w danym roku budżetowym.

§ 13. Wnioski przyjmowane będą: w roku 2009 do dnia 30 listopada, w latach następnych do 31 marca danego roku.

Rozdział III
Postanowienia końcowe

§ 14. Gmina zastrzega sobie prawo do przeprowadzenia kontroli stanu nieruchomości której dotyczy wniosek o udzielenie dotacji, zarówno przed jak i po wykonaniu prac związanych z usunięciem odpadów zawierających azbest.

§ 15. Uchwała wchodzi w życie po upływie 14 dni od dnia jej ogłoszenia w Dzienniku Urzędowym Województwa Zachodniopomorskiego.

PRZEWODNICZĄCY RADY

Karol Głodny

Załączniki do uchwały Nr XXVII/242/2009
Rady Miejskiej w Moryniu
z dnia 30 czerwca 2009 r. (poz. 1634)

Załącznik nr 1

Data wpływu wniosku
/wypełnia UM w Moryniu/
……. …....., dnia .....

Burmistrz Morynia

W n i o s e k

o udzielenie dotacji na wykonanie zadania polegającego na usunięciu wyrobów zawierających azbest

1. Imię i nazwisko wnioskodawcy:
.....
2. Adres zamieszkania, nr tel.:
.....
3. Nazwa banku, nr konta wnioskodawcy:
.....
4. Opis planowanego zadania:
Demontaż, odbiór i unieszkodliwianie wyrobów zawierających azbest nastąpi z obiektu mieszkalnego..... zlokalizowanego na terenie posesji nr ..... przy ul. ..... na działce oznaczonej nr ..... położonej w obrębie ..... na terenie gm. Moryń.
5. Tytuł prawny do dysponowania nieruchomością:
.....
6. Nazwa i adres przedsiębiorcy realizującego zadanie:
.....
7. Planowana ilość i rodzaj usuwanych wyrobów zawierających azbest (odpadów niebezpiecznych)
.....
8. Przewidywany termin realizacji zadania:
.....
9. Planowany łączny koszt wykonania zadania:
.....
.
.....
/podpis Wnioskodawcy/

.....
/podpisy Współwłaścicieli /

Załącznik nr 2

UMOWA NR …. /…..

Zawarta w dniu…… pomiędzy Gminą Moryń z siedzibą przy Placu Wolności 1 74- 503 Moryń, zwaną dalej „Gminą", reprezentowaną przez Burmistrza Morynia mgr Jana Marandę
a Panem/Panią ……..……..……..,
legitymującym (cą) się dowodem osobistym seria ……..…… nr .....,
wydanym przez .....,
zamieszkałym (łą) w .....……,
zwanym (ną) dalej „Wnioskodawcą" o następującej treści:
Strony działając w oparciu o Regulamin określający zasady udzielania pomocy finansowej w formie dotacji na usuwanie wyrobów zawierających azbest z terenu gminy Moryń ze środków Gminnego Funduszu Ochrony Środowiska i Gospodarki Wodnej , zwany dalej „Regulaminem", zgodnie postanawiają:

§1

1. Gmina Moryń udziela Wnioskodawcy pomocy finansowej na realizację przedsięwzięcia polegającego na usuwaniu azbestu z obiektu znajdującego się na nieruchomości zlokalizowanej w miejscowości ……..... na działce o numerze geodezyjnym …….. .
2. Wniosek o przyznanie pomocy finansowej na realizację zadania określonego w ust. 1 stanowi integralną część niniejszej umowy. Wnioskodawca oświadcza, iż dane zawarte we wniosku oraz załącznikach zawierają treści prawdziwe i aktualne na dzień zawarcia umowy.
3. Na zadanie określone w ust. l Gmina Moryń udziela Wnioskodawcy pomocy finansowej w kwocie……zł, słownie:…….....……zł.
4. Wnioskodawca oświadcza, iż znane mu są postanowienia Regulaminu i zobowiązuje się do ich wypełnienia.

§2

1. Pomoc finansowa zostanie przekazana na konto bankowe Wykonawcy zadania posiadającemu stosowne zezwolenie do usuwania wyrobów niebezpiecznych zawierających azbest nr……..……
w terminie 21 dni od dokonania odbioru robót, będących przedmiotem pomocy finansowej i spełnieniu warunków, o których mowa w Regulaminie, przez upoważnionego pracownika Urzędu Miejskiego w Moryniu.
2. Wnioskodawca zobowiązany jest do przedłożenia faktur i innych wymaganych dokumentów określonych w Regulaminie, nie później niż do dnia 30 listopada danego roku kalendarzowego.
3. Z odbioru robót sporządzony zostanie protokół podpisany przez Wnioskodawcę i pracownika Urzędu Miejskiego w Moryniu.
4. W przypadku niespełnienia warunków określonych w Regulaminie i niedotrzymania warunków umowy Gmina Moryń może wypowiedzieć umowę o udzielenie pomocy finansowej ze skutkiem natychmiastowym.

§3

Wszelkie zmiany postanowień niniejszej umowy następują w formie pisemnej pod rygorem ich nieważności.

§4

1. Umowa może być rozwiązana na mocy porozumienia Stron w przypadku wystąpienia okoliczności, za które Strony nie ponoszą odpowiedzialności, a które uniemożliwiają wykonywanie umowy.
2. W przypadku rozwiązania umowy na mocy porozumienia stron skutki finansowe oraz ewentualny zwrot środków finansowych Strony określą w sporządzonym protokole.

§5

Ewentualne spory powstałe w związku z zawarciem i wykonywaniem niniejszej umowy Strony poddadzą rozstrzygnięciu właściwego, ze względu na siedzibę Gminy Moryń, sądu powszechnego.

§6

Umowa niniejsza została sporządzona w trzech jednobrzmiących egzemplarzach, z których dwa otrzymuje Gmina Moryń i jeden Wnioskodawca.

Gmina Moryń

……..

Wnioskodawca

……..

Załącznik nr 3

.....
/imię i nazwisko/

.....
/adres zamieszkania/

.....
/nr dowodu osobistego/

OŚWIADCZENIE

Ja niżej podpisany/a/ oświadczam, że nie jestem przedsiębiorcą w rozumieniu ustawy z dnia 2 lipca 2004 . o swobodzie działalności gospodarczej (Dz. U. Nr 173, poz. 1807 z późn. zm.).

Oświadczam, że zapoznałem(am) się z zasadami dofinansowywania ze środków Gminnego Funduszu Ochrony Środowiska i Gospodarki Wodnej Gminy Moryń w sprawie usuwania wyrobów zawierających azbest

.....
/czytelny podpis Wnioskodawcy/

Załączniki do wniosku :

1) Kopia aktualnego dokumentu potwierdzającego tytuł prawny do nieruchomości, w przypadku współwłaścicieli zgoda wszystkich współwłaścicieli na realizację zadania, w przypadku wspólnoty mieszkaniowej – uchwała wspólnoty na realizację zadania.

2) Kopia dokumentu potwierdzającego zgłoszenie prac polegających na usuwaniu wyrobów zawierających azbest z Wydziału Architektury i Budownictwa Starostwa Powiatowego w Gryfinie.

3) Oświadczenie wnioskodawcy, że obiekty, których dotyczy wymiana elementów zawierających azbest oraz grunty, na których są położone, nie są wykorzystywane na cele działalności gospodarczej w rozumieniu ustawy z dnia 2 lipca 2004r. o swobodzie działalności gospodarczej (Dz. U. Nr 173, poz. 1807 z późn. zm.).

4) Przedłożenie „informacji o wyrobach zawierających azbest i miejscu ich wykorzystania”

Poz. 1635

UCHWAŁA NR XXVII/243/2009
Rady Miejskiej w Moryniu
z dnia 30 czerwca 2009 r.

o zmianie uchwały w sprawie ustalenia opłat za korzystanie z Przedszkola w Moryniu.

Na podstawie art. 18 ust. 2 pkt 15 ustawy z dnia 8 marca 1990 o samorządzie gminnym (tekst jednolity: Dz. U. z 2001 r. Nr 142, poz. 1591; z 2002 r. Nr 23, poz. 220, Nr 62, poz. 558, Nr 113, poz. 984, Nr 153, poz. 1271 i Nr 214, poz. 1806; z 2003 r. Nr 80, poz. 717 i Nr 162, poz. 1568; z 2004 r. Nr 1020, poz. 1055 i Nr 116, poz. 1203; z 2005 r. Nr 172, poz. 1441i Nr 175, poz. 1457; z 2006 r. Nr 17, poz. 128 i Nr 181, poz. 1337; z 2007 r. Nr 48, poz. 327, Nr 138, poz. 974 i Nr 173, poz. 1218; z 2008 r. Nr 180, poz. 1111 i Nr 223, poz. 1458 oraz z 2009 r. Nr 52, poz. 420) oraz art. 14 ust. 5 ustawy z dnia 7 września 1991 r. o systemie oświaty (tekst jednolity: Dz. U. 2004 r. Nr 256, poz. 2572, Nr 273, poz. 2703 i Nr 281, poz. 2781; z 2005 r. Nr 17, poz. 141, Nr 94, poz. 788, Nr 122, poz. 1020, Nr 131, poz. 1091, Nr 167, poz. 1400 i Nr 249, poz. 2104; z 2006 r. Nr 144, poz. 1043, Nr 208, poz. 1532 i Nr 227, poz. 1658; z 2007 r. Nr 42, poz. 273, Nr 80, poz. 542, Nr 115, poz. 791, Nr 120, poz. 818, Nr 180, poz. 1280 i Nr 181, poz. 1292; z 2008 r. Nr 70, poz. 416, Nr 145, poz. 917, Nr 216, poz. 1370 i Nr 235, poz. 1618 oraz z 2009 r. Nr 6, poz. 33, Nr 31, poz. 206 i Nr 56, poz. 458) Rada Miejska w Moryniu uchwala, co następuje:

§ 1. W uchwale Nr XXVI/237/2005 Rady Miejskiej w Moryniu z dnia 23 czerwca 2005 r. w sprawie ustalenia opłat za korzystanie z Przedszkola w Moryniu § 1 otrzymuje brzmienie:

„§ 1. Ustala się opłatę za pobyt dzieci w Zespole Szkół w Moryniu-Przedszkolu Miejskim w Moryniu w wysokości 120 zł miesięcznie za jedno dziecko.”.

§ 2. Wykonanie uchwały powierza się Burmistrzowi Morynia.

§ 3. Uchwała wchodzi w życie po upływie 14 dni od dnia ogłoszenia w Dzienniku Urzędowym Województwa Zachodniopomorskiego, z mocą obowiązującą od 1 września 2009 r.

PRZEWODNICZĄCY RADY

Karol Głodny

Poz. 1636

UCHWAŁA NR XXXI/307/2009
Rady Miejskiej w Płotach
z dnia 30 czerwca 2009 r.

w sprawie zmiany uchwały dotyczącej poboru podatku od nieruchomości, rolnego i leśnego w drodze inkasa oraz określenia inkasentów i wynagrodzenia za inkaso.

Na podstawie art. 18 ust. 2 pkt 8 ustawy z dnia 8 marca 1990 r. o samorządzie gminnym (tekst jednolity: Dz. U. z 2001 r. Nr 142, poz. 1591; z 2002 r. Nr 23, poz. 220, Nr 62, poz. 558, Nr 113, poz. 984, Nr 153, poz. 1271, Nr 214, poz. 1806; z 2003 r. Nr 80, poz. 717, Nr 162, poz. 1568; z 2004 r. Nr 102, poz. 1055, Nr 116, poz. 1203; z 2005 r. Nr 172, poz. 1441; z 2006 r. Nr 17, poz. 128, Nr 181, poz. 1337; z 2007 r. Nr 48, poz. 327, Nr 138, poz. 974, Nr 173, poz. 1218; z 2008 r. Nr 180, poz. 1111 i Nr 223, poz. 1458; z 2009 r. Nr 52, poz. 420) art. 6b ust. z dnia 15 listopada 1984 r. o podatku rolnym (tekst jednolity: Dz. U. z 2006 r. Nr 136, poz. 969, Nr 191, poz. 1412, Nr 245, poz. 1775, Nr 249, poz. 1825; z 2007 r. Nr 109, poz. 747; z 2008 r. Nr 116, poz. 730, Nr 237, poz. 1655;

z 2009 r. Nr 56, poz. 458), art. 6 ust. 8 ustawy z dnia 30 października 2002 r. o podatku leśnym (tekst jednolity: Dz. U. Nr 200, poz. 1682, zm. Dz. U. z 2002 r. Nr 216, poz. 1826; z 2005 r. Nr 143, poz. 1199, Nr 164, Dz. U. 1365, Nr 179, poz. 1484; z 2006 r. Nr 245, poz. 1775, Nr 249, poz. 1825; z 2008 r. Nr 116, poz. 730; z 2009 r. Nr 56, poz. 458), art. 19 pkt 2 ustawy z dnia 12 stycznia 1991 r. o podatkach i opłatach lokalnych (tekst jednolity: Dz. U. z 2006 r. Nr 121, poz. 844, Nr 220, poz. 1601, Nr 225, poz. 1635, Nr 245, poz. 1775, Nr 249, poz. 1828, Nr 251, poz. 1847; z 2008 r. Nr 93, poz. 585, Nr 116, poz. 730, Nr 223, poz. 1463: z 2009 r. Nr 56, poz. 458) Rada Miejska w Płotach uchwala, co następuje:

§ 1. W załączniku nr 1 do uchwały Nr XXII/225/08 Rady Miejskiej w Płotach z dnia 13 listopada 2008 r. dotyczącej poboru podatku od nieruchomości, rolnego i leśnego w drodze inkasa oraz określenia inkasentów i wynagrodzenia za inkaso wprowadza się następujące zmiany: - w pozycji nr 8 nazwisko „Henryka Dziechcierewicz" zastępuje się nazwiskiem „Ryszard Wojnarowski".

§ 2. Pozostałe zapisy uchwały pozostają bez zmian.

§ 3. Wykonanie uchwały powierza się Burmistrzowi Płotów.

§ 4. Uchwała wchodzi w życie po upływie 14 dni od dnia ogłoszenia w Dzienniku Urzędowym Województwa Zachodniopomorskiego z mocą obowiązującą od dnia 1 lipca 2009 r.

PRZEWODNICZĄCY RADY

Piotr Jasina

Poz. 1637

UCHWAŁA NR XXXVI/309/2009
Rady Miejskiej w Połczynie-Zdroju
z dnia 24 czerwca 2009 r.

w sprawie pozbawienia kategorii drogi gminnej dróg położonych na terenie gminy Połczyn-Zdrój.

Na podstawie art. 10 ust. 2 ustawy z dnia 21 marca 1985 r. o drogach publicznych (t. j. Dz. U. z 2007 r. Nr 19, poz. 115 ze zm.) oraz art. 18 ust. 2 pkt 15 ustawy z dnia 8 marca 1990 r. o samorządzie gminnym (t. j. Dz. U. z 2001 r. Nr 142, poz. 1591 ze zm.), po zasięgnięciu opinii Zarządu Powiatu w Świdwinie, Rada Miejska uchwala, co następuje:

§ 1. Pozbawia się kategorii drogi gminnej, dróg położonych na terenie Gminy Połczyn-Zdrój wymienionych w załączniku nr 1 do niniejszej uchwały, w celu zaliczenia ich do kategorii dróg powiatowych.

§ 2. Wykonanie uchwały powierza się Burmistrzowi Połczyna-Zdroju.

§ 3. Uchwała wchodzi w życie po upływie 14 dni od dnia jej ogłoszenia w Dzienniku Urzędowym Województwa Zachodniopomorskiego, z mocą obowiązującą od dnia 1 stycznia 2010 r.

PRZEWODNICZĄCY RADY

Franciszek Pilip

Załącznik nr 1 do uchwały Nr XXXVI/309/2009
Rady Miejskiej w Połczynie-Zdroju
z dnia 24 czerwca 2009 r. (poz. 1637)

Nazwa drogi	Przebieg drogi	Numery działek, powierzchnia
Odcinek drogi Sławka - Łęgi	Od skrzyżowania z drogą powiatową Nr 1061Z w miejscowości Sławka do skrzyżowania z drogą powiatową Nr 1066Z w miejscowości Łęgi	Działki Nr: 4 obręb Łęgi o powierzchni 2,94ha, 6/1 obręb Łęgi o powierzchni 0,2742ha, 63/1 obręb Łęgi o powierzchni 0,0126ha
Odcinek drogi Wardyń Dolny – Wardyń Górny	Od drogi powiatowej 1066Z w miejscowości Wardyń Dolny do skrzyżowania z drogą powiatową Nr 1087Z w miejscowości Wardyń Górny	Działka Nr 27 obręb Wardyń Górny o powierzchni 2,10ha

Poz. 1638

UCHWAŁA NR XXXII/357/09
Rady Miejskiej w Stargardzie Szczecińskim
z dnia 30 czerwca 2009 r.

zmieniająca uchwałę w sprawie przyjęcia Programu i zasad udzielania pomocy osobom zagrożonym eksmisją.

Na podstawie art. 17 ust. 2 pkt 4 oraz art. 110 ust. 10 ustawy z dnia 12 marca 2004 r. o pomocy społecznej (Dz. U. z 2008 r. Nr 115, poz. 728, Nr 171, poz. 1056, Nr 216, poz. 1367 i Nr 223, poz. 1458 oraz z 2009 r. Nr 6, poz. 33 i Nr 69, poz. 590), w związku z art. 43 ust. 2 ustawy z dnia 30 czerwca 2005 r. o finansach publicznych (Dz. U. Nr 249, poz. 2104 i Nr 169, poz. 1420; z 2006 r. Nr 45, poz. 319, Nr 104, poz. 708, Nr 170, poz. 1217 i poz. 1218, Nr 187, poz. 1381 i Nr 249, poz. 1832; z 2007 r. Nr 82, poz. 560, Nr 88, poz. 587, Nr 115, poz. 791 i Nr 140, poz. 984; z 2008 r. Nr 180, poz. 1112, Nr 209, poz. 1317, Nr 216, poz. 1370 i Nr 227, poz. 1505 oraz z 2009 r. Nr 19, poz. 100 i Nr 72, poz. 619) uchwala się, co następuje:

§ 1. W uchwale Nr XIV/124/07 Rady Miejskiej w Stargardzie Szczecińskim z dnia 29 października 2007 r. w sprawie przyjęcia Programu i zasad udzielania pomocy osobom zagrożonym eksmisją, zmienionej uchwałą Nr XVIII/195/08 z dnia 27 lutego 2008 r. (Dz. Urz. Woj. Zachodniopomorskiego Nr 128, poz. 2671 oraz z 2008 r. Nr 39, poz. 829) wprowadza się następujące zmiany:

1) w § 1:
   a) ust. 3 otrzymuje brzmienie:
      „3. Z pomocy w ramach Programu mogą skorzystać mieszkańcy miasta Stargardu Szczecińskiego, z wyłączeniem:
      1) właścicieli lokali;
      2) osób mających spółdzielcze własnościowe prawo do lokalu;
      3) osób, w stosunku do których zapadł wyrok o eksmisję i któremu sąd nadał klauzulę wykonalności.”,
   b) w ust. 4 i 5 wyrażenie „31 sierpnia 2007 r.” zastępuje się wyrażeniem „31 maja 2009 r.”;

2) w § 4:
   a) pkt 5 otrzymuje brzmienie:
      „5) opłaty czynszowe - czynsz lub odszkodowanie za używanie lokalu mieszkalnego oraz opłaty niezależne od właściciela (tj. opłaty za dostawy do lokalu energii, gazu, wody oraz odbiór ścieków, odpadów i nieczystości ciekłych) lub opłata eksploatacyjna;”,
   b) pkt 8 otrzymuje brzmienie:
      „8) pomoc oddłużeniowa - świadczenie niepieniężne z pomocy społecznej w formie umorzenia całości zadłużenia z tytułu zaległości czynszowych lub umorzenia jego części i rozłożenia spłaty pozostałej kwoty długu na raty lub zwolnienia z zaległości;”,
   c) pkt 11 otrzymuje brzmienie:
      „11) kryterium dochodowe - kryterium dochodowe, o którym mowa w art. 8 ustawy o pomocy społecznej, o której mowa w pkt 6, z zastrzeżeniem przepisów § 11 ust. 7 i 9 niniejszej uchwały.”;
3) w § 8 pkt 5 otrzymuje brzmienie:
   „5) pomoc w uregulowaniu stanu prawnego lokalu i spraw związanych z miejscem pobytu;”;
4) w § 11:
   a) użyte w ust. 1 pkt 1 - 5, w różnej liczbie i przypadku, wyrazy „lokal” i „dłużnik” zastępuje się użytym w odpowiedniej liczbie i przypadku wyrażeniem „uczestnicy Programu”,
   b) ust. 4 otrzymuje brzmienie:
      „4. Umorzenia, o którym mowa w ust. 1, dokonuje się po zrealizowaniu przez uczestnika Programu kontraktu socjalnego.”,
   c) dodaje się ust. 5 - 9 w brzmieniu:
      „5. W przypadku gdy osoby odpowiedzialne solidarnie za zadłużenie, które ubiegają się o pomoc w ramach Programu, zgłaszają wolę podjęcia działań, które są ze sobą sprzeczne, kontrakt socjalny zawiera się na warunkach ustalonych z najemcą lub byłym najemcą.
      6. W przypadku gdy do Programu nie przystąpią wszystkie osoby solidarnie odpowiedzialne za dług, zwalnia się z dalszej spłaty zaległości wyłącznie uczestników Programu, korzystających z form pomocy, o których mowa w § 11 ust. 1 - 3 i 5, którzy zrealizowali kontrakt socjalny. Pozostałe osoby solidarnie odpowiedzialne za zadłużenie, które nie zawarły kontraktu socjalnego, nadal są zobowiązane do uregulowania zaległości.
      7. Dopuszcza się możliwość zamiany lokalu użytkowanego przez uczestnika Programu z osobą, która spłaci część zadłużenia ciążącego na uczestniku Programu z tytułu opłat czynszowych:
      1) za lokal kategorii III lub IV w 50%, jeśli dochód na osobę w gospodarstwie domowym osoby deklarującej chęć zamiany lokalu z uczestnikiem Programu nie przekracza 220% kryterium dochodowego w gospodarstwie 1-osobowym i 215% w gospodarstwie wieloosobowym;
      2) za lokal kategorii E, I lub II w 80%, jeśli dochód na osobę w gospodarstwie domowym osoby deklarującej chęć zamiany lokalu z uczestnikiem Programu nie przekracza 240% kryterium dochodowego w gospodarstwie 1-osobowym i 235% w gospodarstwie wieloosobowym.

      Kwota wpłacona na rachunek administratora przez osobę deklarującą chęć zamiany lokalu z uczestnikiem Programu nie stanowi dochodu rodziny uczestnika Programu dla potrzeb Programu. Sytuację materialną osób deklarujących chęć zamiany lokalu z uczestnikiem Programu bada pracownik socjalny Ośrodka poprzez przeprowadzenie wywiadu środowiskowego.
      8. W okresie trzech lat od dokonania zamiany lokalu na zasadach, o których mowa w ust. 7, nie przysługuje udzielana przez Prezydenta Miasta bonifikata przy sprzedaży lokali.
      9. W przypadku gdy osoba, która zadeklaruje chęć dokonania zamiany lokalu z uczestnikiem Programu korzystającym z pomocy oddłużeniowej, spłaci 100% zaległości uczestnika Programu z tytułu opłat czynszowych za używanie lokalu, kwota wpłacona na rachunek administratora przez osobę deklarującą chęć zamiany nie stanowi dochodu gospodarstwa domowego uczestnika Programu dla potrzeb Programu, a decyzja o udzieleniu pomocy oddłużeniowej ulega wygaśnięciu jako bezprzedmiotowa.”;
5) w § 13:
   a) ust. 4 otrzymuje brzmienie:
      „4. Warunkiem uczestnictwa w Programie jest zawarcie z pracownikiem socjalnym Ośrodka kontraktu socjalnego, w szczególności w zakresie:
      1) wnoszenia bieżących opłat czynszowych przez okres nie krótszy niż 12 miesięcy w przypadku osób korzystających z pomocy, o której mowa w § 10 ust. 1 i § 11 ust. 1 pkt 5;

2) wnoszenia bieżących opłat czynszowych w okresie nie krótszym niż 12 miesięcy i nie dłuższym niż okres spłaty rat oraz spłaty w ratach zaległości czynszowych ciążących na uczestnikach Programu w uzgodnionym okresie spłaty rat, nie dłuższym niż 60 miesięcy;
3) zobowiązania się do złożenia wniosku o dodatek mieszkaniowy;
4) w przypadku osób zamieszkujących w lokalach należących do mieszkaniowego zasobu Miasta, które ubiegają się o pomoc, o której mowa w § 11 ust. 1 pkt 1 i 2, zobowiązania się do zamiany mieszkania, w przypadku gdy otrzymanie dodatku mieszkaniowego jest niemożliwe z uwagi na przekroczenie powierzchni normatywnej lub z analizy dochodów rodziny wynika, że po uregulowaniu należności czynszowych uczestnik Programu dysponuje kwotą niższą niż 60% kryterium dochodowego rodziny;
5) dokonania zamiany mieszkania na lokal wskazany przez wynajmującego; uczestnik Programu nie może dokonać zamiany lokalu na lokal wymagający ponoszenia wyższych opłat czynszowych.",

b) po ust. 4 dodaje się ust. 4a w brzmieniu:
„4a. Warunki zawarte w kontrakcie socjalnym określa pracownik Ośrodka z uwzględnieniem propozycji wynajmującego.",

c) ust. 5 otrzymuje brzmienie:
„5. Od dnia podpisania kontraktu socjalnego wstrzymuje się naliczanie odsetek od zaległości i nie wszczyna się nowych działań windykacyjnych w stosunku do uczestników Programu, zamieszkujących w lokalach należących do mieszkaniowego zasobu Miasta, jeżeli zawarty kontrakt socjalny jest realizowany.",

d) w ust. 6 w pkt 1 i 2 wyrażenie „3 okresy płatnicze" zastępuje się wyrażeniem „2 okresy płatnicze" i po pkt 2 dodaje się pkt 3 w brzmieniu:
„3) odmowie przyjęcia wskazanego do zamiany lokalu mieszkalnego.",

e) ust. 7 otrzymuje brzmienie:
„7. W przypadku gdy uczestnik Programu zaprzestanie realizacji kontraktu socjalnego, a w szczególności gdy:
1) odmówi bez uzasadnienia przyjęcia oferty zatrudnienia wspomaganego;
2) zaprzestanie wnoszenia opłat czynszowych przez co najmniej 2 okresy płatnicze;
3) zaprzestanie spłaty długu w ratach przez co najmniej 2 okresy płatnicze, w przypadku uczestników Programu, ubiegających się o pomoc, o której mowa w § 11 ust. 1 pkt 2 - 4;
4) nie złoży wniosku o przyznanie dodatku mieszkaniowego;
5) odmówi przyjęcia wskazanego przez wynajmującego lokalu mieszkalnego
– Dyrektor Ośrodka uchyla decyzję dotyczącą uczestnictwa w Programie.",

f) po ust. 7 dodaje się ust. 7a w brzmieniu:
„7a. Jeżeli kontrakt socjalny poza wnioskodawcą został zawarty również przez inne osoby zamieszkujące w lokalu lub solidarnie odpowiedzialne za zadłużenie, to w przypadku uchylenia przez Dyrektora Ośrodka decyzji dotyczącej uczestnictwa w Programie, żadna z tych osób nie może wystąpić z wnioskiem o udzielenie pomocy w ramach Programu, z zastrzeżeniem ust. 8.",

g) ust. 8 otrzymuje brzmienie:
„8. W przypadkach szczególnych, na wniosek osoby, wobec której została uchylona decyzja dotycząca uczestnictwa w Programie, Dyrektor Ośrodka wydaje decyzję o ponownym przystąpieniu do uczestnictwa w Programie po uzyskaniu pozytywnej opinii pracownika socjalnego, a w przypadku osób zamieszkujących w lokalach należących do mieszkaniowego zasobu Miasta, również po uzyskaniu opinii wynajmującego.",

h) po ust. 8 dodaje się ust. 9 w brzmieniu:
„9. Dyrektor Ośrodka informuje niezwłocznie wynajmującego o:
1) przystąpieniu do Programu, odmowie lub uchyleniu decyzji dotyczącej uczestnictwa w Programie, przekazując stosowne kopie decyzji administracyjnych;
2) zobowiązaniach uczestników Programu, przekazując kopię kontraktu socjalnego;
3) wywiązaniu się z realizacji kontraktu socjalnego.";

6) po § 13 dodaje się § 13a w brzmieniu:
„§ 13a. W sprawach nieuregulowanych w niniejszej uchwale stosuje się przepisy ustawy o pomocy społecznej, o której mowa w § 4 pkt 6.".

§ 2. W sprawach wszczętych i realizowanych przed wejściem w życie niniejszej uchwały, w których wydano decyzje będące w trakcie realizacji, stosuje się przepisy dotychczasowe.

§ 3. Wykonanie uchwały powierza się Prezydentowi Miasta Stargard Szczeciński.

§ 4. Uchwała wchodzi w życie po upływie 14 dni od jej ogłoszenia w Dzienniku Urzędowym Województwa Zachodniopomorskiego.

PRZEWODNICZĄCY RADY

Sebastian Szwajlik

Poz. 1639

UCHWAŁA NR XXXII/360/09
Rady Miejskiej w Stargardzie Szczecińskim
z dnia 30 czerwca 2009 r.

w sprawie zaliczenia dróg stanowiących przedłużenie ul. Skarbowej do kategorii dróg gminnych.

Na podstawie art. 7 ust. 2 ustawy z dnia 21 marca 1985 r. o drogach publicznych (Dz. U. z 2007 r. Nr 19, poz. 115, Nr 23, poz. 136 i Nr 192, poz. 1381; z 2008 r. Nr 54, poz. 326, Nr 218, poz. 1391 i Nr 227, poz. 1505 oraz z 2009 r. Nr 19, poz. 100 i 101) uchwala się, co następuje:

§ 1. Po zasięgnięciu opinii Zarządu Powiatu Stargardzkiego zalicza się do kategorii dróg gminnych drogi stanowiące przedłużenie ul. Skarbowej w Stargardzie Szczecińskim.

§ 2. Szczegółowa lokalizacja i przebieg dróg wymienionych w § 1 oznaczona jest na mapie stanowiącej załącznik do niniejszej uchwały.


§ 3. Wykonanie uchwały powierza się Prezydentowi Miasta Stargard Szczeciński.

§ 4. Uchwała podlega ogłoszeniu w Dzienniku Urzędowym Województwa Zachodniopomorskiego i wchodzi w życie po upływie 14 dni od dnia ogłoszenia.

PRZEWODNICZĄCY RADY

Sebastian Szwajlik

Załącznik nr 1 do uchwały Nr XXXII/360/09
Rady Miejskiej w Stargardzie Szczecińskim
z dnia 30 czerwca 2009 r. (poz. 1639)

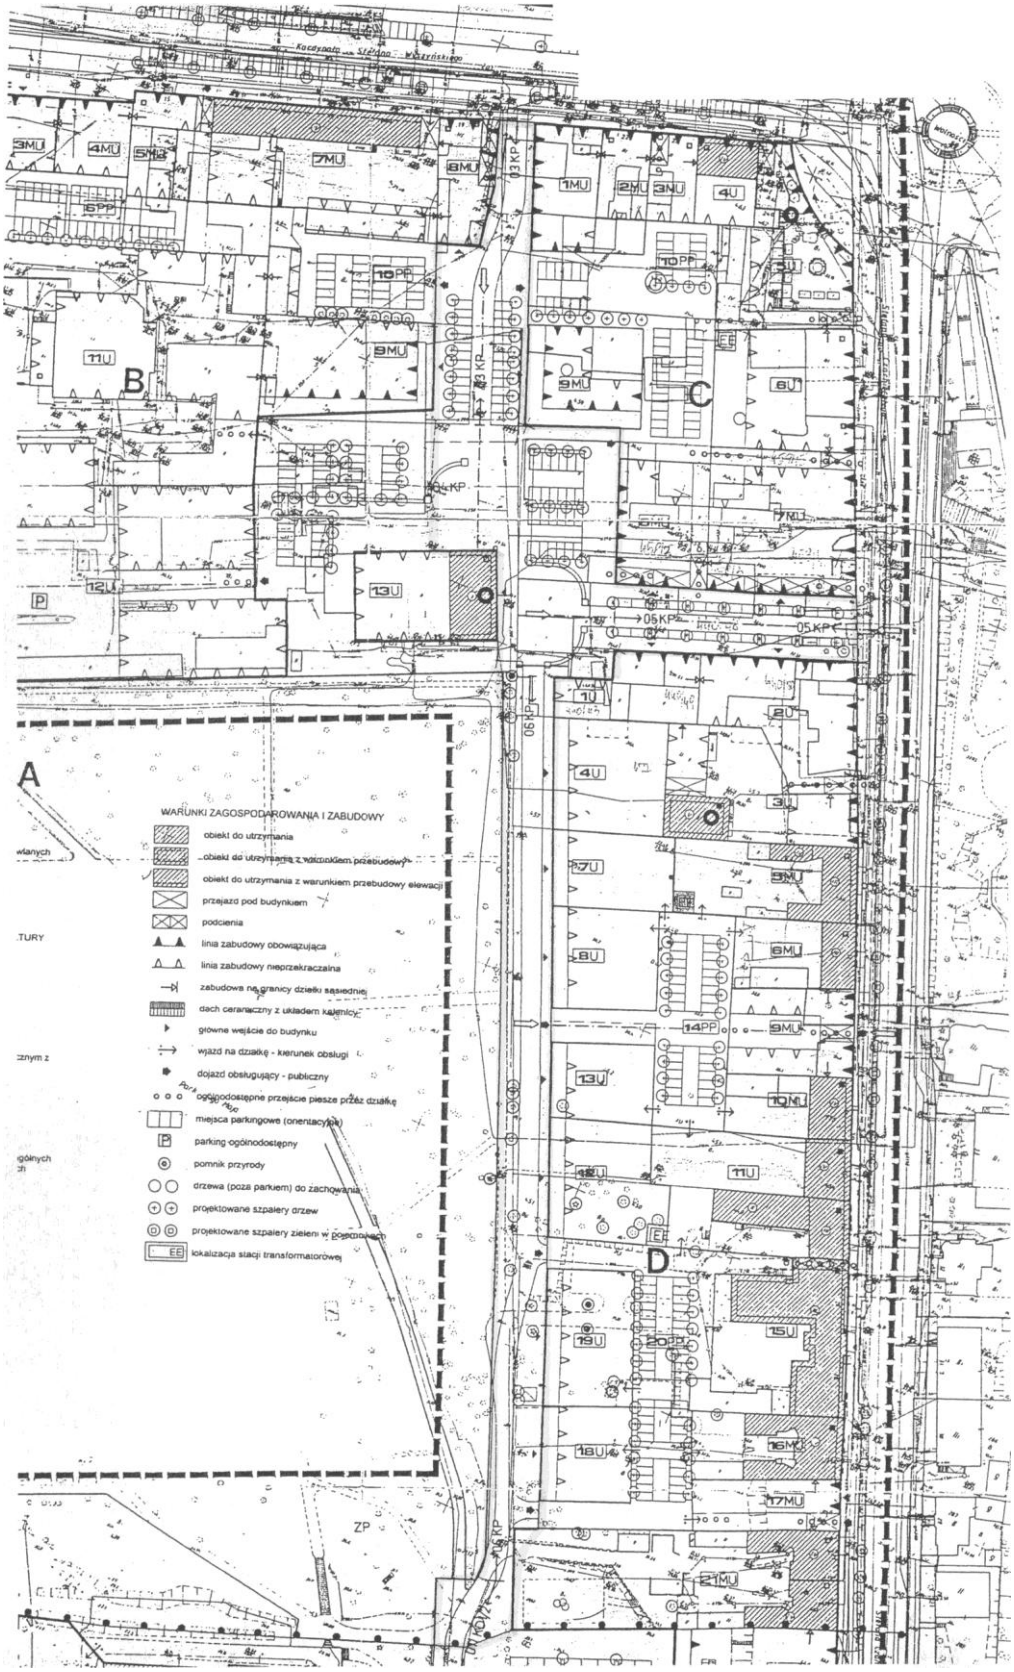

Poz. 1640

UCHWAŁA NR XXXII/361/09
Rady Miejskiej w Stargardzie Szczecińskim
z dnia 30 czerwca 2009 r.

w sprawie zaliczenia dróg na osiedlu Pyrzyckim do kategorii dróg gminnych.

Na podstawie art. 7 ust. 2 ustawy z dnia 21 marca 1985 r. o drogach publicznych (Dz. U. z 2007 r. Nr 19, poz. 115, Nr 23, poz. 136 i Nr 192, poz. 1381; z 2008 r. Nr 54, poz. 326, Nr 218, poz. 1391 i Nr 227, poz. 1505 oraz z 2009 r. Nr 19, poz. 100 i 101) uchwala się, co następuje:

§ 1. Po zasięgnięciu opinii Zarządu Powiatu Stargardzkiego zalicza się do kategorii dróg gminnych drogi objęte zmianą ogólnego planu zagospodarowania przestrzennego miasta Stargardu Szczecińskiego dotyczącego terenu w rejonie ulic: Broniewskiego, Armii Krajowej, 5-go Marca oraz obejścia południowego miasta w ciągu drogi ekspresowej S10.

§ 2. Szczegółowa lokalizacja i przebieg dróg wymienionych w § 1 oznaczona jest na mapie stanowiącej załącznik do niniejszej uchwały.

§ 3. Wykonanie uchwały powierza się Prezydentowi Miasta Stargard Szczeciński.

§ 4. Uchwała podlega ogłoszeniu w Dzienniku Urzędowym Województwa Zachodniopomorskiego i wchodzi w życie po upływie 14 dni od dnia ogłoszenia.

PRZEWODNICZĄCY RADY

Sebastian Szwajlik

Załącznik nr 1 do uchwały Nr XXXII/361/09
Rady Miejskiej w Stargardzie Szczecińskim
z dnia 30 czerwca 2009 r. (poz. 1640)



Poz. 1641

UCHWAŁA NR XXXII/363/09
Rady Miejskiej w Stargardzie Szczecińskim
z dnia 30 czerwca 2009 r.

zmieniająca uchwałę w sprawie zasad i trybu przyznawania, wstrzymywania i cofania stypendiów sportowych i nagród przyznawanych zawodnikom.

Na podstawie art. 40 ust. 1 z dnia 8 marca 1990 r. o samorządzie gminnym (Dz. U. z 2001 r. Nr 142, poz. 1591; z 2002 r. Nr 23, poz. 220, Nr 62, poz. 558, Nr 113, poz. 984, Nr 153, poz. 1271 i Nr 214, poz. 1806; z 2003 r. Nr 80, poz. 717 i Nr 162. poz. 1568; z 2004 r. Nr 102, poz. 1055, Nr 116, poz. 1203, Nr 167, poz. 1759; z 2005 r. Nr 172, poz. 1441, Nr 175, poz. 1457; z 2006 r. Nr 17, poz. 128, Nr 181, poz. 1337; z 2007 r. Nr 48, poz. 327, Nr 138, poz. 974, Nr 173, poz. 1218; z 2008 r. Nr 180, poz. 1111, Nr 223, poz. 1458; z 2009 r. Nr 52, poz. 420), art. 22 ust. 2, art. 28 ust. 2 ustawy z dnia 18 stycznia 1996 r. o kulturze fizycznej (Dz. U. z 2007 r. Nr 226, poz. 1675 oraz z 2008 r. Nr 195, poz. 1200) oraz art. 35 ust. 2 i art. 37 ust. 4 ustawy z dnia 29 lipca 2005 r. o sporcie kwalifikowanym (Dz. U. Nr 155, poz. 1298; z 2006 r. Nr 64, poz. 448, Nr 136, poz. 970 oraz z 2007 r. Nr 34, poz. 206, Nr 171, poz. 1208) uchwala się, co następuje:

§ 1. W uchwale Nr XXVIII/308/09 Rady Miejskiej w Stargardzie Szczecińskim z dnia 24 lutego 2009 r. w sprawie zasad i trybu przyznawania, wstrzymywania i cofania stypendiów sportowych i nagród przyznawanych zawodnikom (Dz. Urz. Woj. Zachodniopomorskiego Nr 12, poz. 486) w § 5 dodaje się ust. 3 w brzmieniu:

„3. Wysokość miesięcznej kwoty stypendium może wynosić od 150,00 zł do 380,00zł, a w szczególnie uzasadnionych przypadkach do 800,00zł.”.

§ 2. Wykonanie uchwały powierza się Prezydentowi Miasta Stargard Szczeciński.

§ 3. Uchwała podlega publikacji w Dzienniku Urzędowym Województwa Zachodniopomorskiego i wchodzi w życie po upływie 14 dni od dnia jej ogłoszenia.

PRZEWODNICZĄCY RADY

Sebastian Szwajlik

Poz. 1642

UCHWAŁA NR XXI/184/09
Rady Miejskiej w Suchaniu
z dnia 30 czerwca 2009 r.

zmieniająca uchwałę w sprawie poboru podatków: rolnego, leśnego i od nieruchomości w drodze inkasa.

Na podstawie art. 6b ustawy z dnia 15 listopada 1984 r. o podatku rolnym (tekst jednolity: Dz. U. z 2006 r. Nr 136, poz. 969, Nr 191, poz. 1412, Nr 245, poz. 1775 i Nr 249, poz. 1825; z 2007 r. Dz. Nr 109, poz. 747; z 2008 r. Nr 116, poz. 730, Nr 237, poz. 1655 oraz z 2009 r. Nr 56, poz. 458), art. 6 ust. 12 ustawy z dnia 12 stycznia 1991 r. o podatkach i opłatach lokalnych[1] (tekst jednolity: Dz. U. z 2006 r. Nr 121, poz. 844, Nr 220, poz. 1601, Nr 225, poz. 1635, Nr 245, poz. 1775, Nr 249, poz. 1828 i Nr 251, poz. 1847; z 2008 r. Nr 93, poz. 585, Nr 116, poz. 730; z 2009 r. Nr 56, poz. 458), art. 6 ust. 8 ustawy z dnia 30 października 2002 r. o podatku leśnym (Dz. U. Nr 200, poz. 1682, Nr 216, poz. 1826; z 2005 r. Nr 143, poz. 1199, Nr 164, poz. 1365, Nr 179, poz. 1484; z 2006 r. Nr 245, poz. 1775 i Nr 249, poz. 1825; z 2008 r. Nr 116, poz. 730 oraz z 2009 r. Nr 56, poz. 458) Rada Miejska uchwala, co następuje:

§ 1. W uchwale Nr IV/29/07 Rady Miejskiej w Suchaniu z dnia 1 marca 2007 r. w sprawie poboru podatków: rolnego, leśnego i od nieruchomości w drodze inkasa zmienionej uchwałą Nr XIII/121/08 Rady Miejskiej w Suchaniu z dnia 2 września 2008 r. (Dz. Urz. Woj. Zachodniopomorskiego z 2007 r. Nr 43, poz. 626 i z 2008 r. Nr 82, poz. 1763) w § 1 w ust. 2 pkt 9 otrzymuje brzmienie:

„9) Wapnica - Pani Izabeli Pluta".

§ 2. Wykonanie uchwały powierza się Burmistrzowi Suchania.

§ 3. Uchwała wchodzi w życie po upływie 14 dni od dnia jej ogłoszenia w Dzienniku Urzędowym Województwa Zachodniopomorskiego.

PRZEWODNICZĄCY RADY

Ryszard Warszawski

[1] Niniejsza ustawa dokonuje w zakresie swojej regulacji wdrożenia następujących dyrektyw Wspólnot Europejskich:

1) dyrektywy 92/106/EWG z dnia 7 grudnia 1992 r. w sprawie ustanowienia wspólnych zasad dla niektórych typów transportu kombinowanego towarów między państwami członkowskimi (Dz. Urz. WE L 368 z 17 grudnia 1992 r.);
2) dyrektywy 1999/62/WE z dnia 17 czerwca 1999 r. w sprawie pobierania opłat za użytkowanie niektórych typów infrastruktury przez pojazdy ciężarowe (Dz. Urz. WE L 187 z 20 lipca 1999 r.).

Dane dotyczące ogłoszenia aktów prawa Unii Europejskiej, zamieszczone w niniejszej ustawie - z dniem uzyskania przez Rzeczpospolitą Polską członkostwa w Unii Europejskiej - dotyczą ogłoszenia tych aktów w Dzienniku Urzędowym Unii Europejskiej - wydanie specjalne (Dz. U. z 2002 r. Nr 9, poz. 84 ze zm.).

Poz. 1643

UCHWAŁA NR XXI/188/09
Rady Miejskiej w Suchaniu
z dnia 30 czerwca 2009 r.

w sprawie zmian w Statucie Gminy Suchań.

Na podstawie art. 18 ust. 2 pkt 1 oraz art. 22 ust. 1 ustawy z dnia 8 marca 1990 r. o samorządzie gminnym (Dz. U. z 2001 r. Nr 142, poz. 1591 oraz z 2002 r. Nr 23, poz. 220, Nr 62, poz. 558, Nr 113, poz. 984, Nr 153, poz. 1271, Nr 214, poz. 1806 oraz z 2003 r. Nr 80, poz. 717 i Nr 162, poz. 1568; z 2004 r. Nr 102, poz. 1055, Nr 116, poz. 1203, Nr 167, poz. 1759; z 2005 r. Nr 172, poz. 1441, Nr 175, poz. 1457; z 2006 r. Nr 17, poz. 128, Nr 181, poz. 1337; z 2007 r. 327, Nr 138, poz. 974, Nr 173, poz. 1218; z 2008 r. Nr 180, poz. 1111, Nr 223, poz. 1458; z 2009 r. Nr 52, poz. 420) Rada Miejska uchwala, co następuje:

§ 1. W uchwale Nr III/12/02 Rady Miejskiej w Suchaniu z dnia 30 grudnia 2002 r. w sprawie uchwalenia Statutu Gminy Suchań zmienionej uchwałą Nr X/89/09 Rady Miejskiej w Suchaniu z dnia 27 lutego 2008 r. oraz uchwałą Nr XIII/119/09 Rady Miejskiej w Suchaniu z dnia 2 września 2008 r. (Dz. Urz. Woj. Zachodniopomorskiego z 2003 r. Nr 7, poz. 120; z 2008 r. Nr 39, poz. 831, Nr 87, poz. 1846) wprowadza się następujące zmiany:

1) § 46 otrzymuje brzmienie:
„§ 46. W Urzędzie Miejskim na zasadzie mianowania zatrudnieni są pracownicy w/g wykazu stanowiącego załącznik nr 5 do statutu.";
2) w § 47 skreśla się ust. 2;

3) załącznik nr 5 otrzymuje brzmienie:

„WYKAZ STANOWISK PRACY W URZĘDZIE MIEJSKIM,
NA KTÓRYCH ZATRUDNIENI SĄ PRACOWNICY NA ZASADZIE MIANOWANIA

1) stanowisko pracy ds. ochrony środowiska;
2) stanowisko pracy ds. zarządzania kryzysowego i zamówień publicznych;
3) stanowisko pracy ds. wymiary podatków i opłat;
4) stanowisko pracy ds. obsługi rady;
5) stanowisko pracy ds. ewidencji ludności i USC;
6) stanowisko pracy ds. księgowości budżetowej;
7) Kierownik Referatu Gospodarki Gruntami i Gospodarki Przestrzennej.”.

§ 2. Wykonanie uchwały powierza się Burmistrzowi.

§ 3. Uchwała wchodzi w życie po upływie 14 dni od dnia ogłoszenia w Dzienniku Urzędowym Województwa Zachodniopomorskiego.

PRZEWODNICZĄCY RADY

Ryszard Warszawski

Poz. 1644

UCHWAŁA NR XXXII/304/09
Rady Miejskiej w Trzebiatowie
z dnia 26 marca 2009 r.

w sprawie przyjęcia Gminnego Programu Opieki Nad Zabytkami na lata 2009-2013.

Na podstawie art. 87 ust. 3 i 4 ustawy z dnia 23 lipca 2003 o ochronie zabytków i opiece nad zabytkami (Dz. U. Nr 162, poz. 1568; z 2004 r. Nr 96, poz. 959, Nr 238, poz. 2390; z 2006 r. Nr 50, poz. 362, Nr 126, poz. 875) Rada Miejska w Trzebiatowie postanawia:

§ 1. Przyjąć Gminny Program Opieki Nad Zabytkami na lata 2009 - 2013, stanowiący załącznik do uchwały.

§ 2. Wykonanie uchwały powierza się Burmistrzowi Trzebiatowa.

§ 3. Uchwała wchodzi w życie z dniem podjęcia i podlega ogłoszeniu w Dzienniku Urzędowym Województwa Zachodniopomorskiego.

PRZEWODNICZĄCY RADY

Sławomir Pawlak

Załącznik do uchwały Nr XXXII/304/09
Rady Miejskiej w Trzebiatowie
z dnia 26 marca 2009 r. (poz. 1644)

GMINNY PROGRAM OPIEKI NAD ZABYTKAMI na lata 2009 – 2013 GMINA TRZEBIATÓW WOJ. ZACHODNIOPOMORSKIE

WSTĘP

Podstawowym zadaniem gminnych programów opieki nad zabytkami jest określenie kierunków działań i zadań służących poprawie kondycji dziedzictwa kulturowego - zarówno stanu zachowania zabytków, jak i udziału zabytków w kształtowaniu rozwoju i wizerunki gminy.

Programy opieki nad zabytkami służyć mogą rozwojowi gminy poprzez określenie zasadniczych kierunków działań i zadań na rzecz poprawy stanu zachowania zabytków, eksponowania walorów krajobrazu kulturowego, wykorzystanie zabytków dla potrzeb społecznych, gospodarczych i edukacyjnych.

Głównym celem sformułowania dokumentu jest dążenie do znaczącej poprawy stanu zasobów lokalnego dziedzictwa kulturowego oraz zachowania krajobrazu kulturowego gminy Trzebiatów poprzez określenie podstawowych uwarunkowań oraz rozwiązań, które temu służą.

Bogactwo i różnorodność dziedzictwa kulturowego może w istotny sposób przyczynić się do rozwoju społeczno-gospodarczego gminy, a tym samym do poprawy jakości życia jej mieszkańców.

Dokument pn. Program Opieki nad Zabytkami gminy Trzebiatów na lata 2009 - 2013 opracowano w oparciu o odpowiednie przepisy, akty prawa miejscowego przyjęte przez Radę Miejską w Trzebiatowie, krajowe, wojewódzkie i powiatowe dokumenty typu strategicznego, materiały i dokumentacje z zasobu Wojewódzkiego Urzędu Ochrony Zabytków w Szczecinie oraz wiedzę i doświadczenie autorów.

Na wstępie opracowania przedstawiono obszerną informację nt. aktów prawa polskiego oraz europejskiego ustanawiających i regulujących zasady ochrony dziedzictwa kulturowego i zabytków. Odrębną część poświęcono charakterystyce krajobrazu i dziedzictwa kulturowego gminy, które są przedmiotem Programu Opieki.

Gminna polityka w zakresie opieki nad zabytkami powinna być spójna ze strategiami rozwoju województwa i powiatu. Z tego względu omówiono (w zarysie) strategiczne dokumenty wojewódzkie, powiatowe i gminne, zwracając uwagę na założenia programowe dotyczące ochrony i opieki nad dziedzictwem kulturowym oraz jego rewitalizacji i rewaloryzacji, służące procesom rozwojowym. Szczególnie istotnym dokumentem w tym zakresie jest Program Opieki nad zabytkami Województwa Zachodniopomorskiego na lata 2008-2012.

W przygotowaniu niniejszego programu korzystano z „Poradnika metodycznego - gminny program opieki nad zabytkami" opracowanego przez Zespół powołany przez Dyrektora Krajowego Ośrodka Badań i Dokumentacji Zabytków w Warszawie w 2008 r.

1. PODSTAWA PRAWNA I CELE OPRACOWANIA GMINNEGO PROGRAMU OPIEKI NAD ZABYTKAMI

Przygotowanie i realizacja programu opieki nad zabytkami, będącego istotnym instrumentem opieki nad zabytkami i ochrony zabytków, należy do ustawowych obowiązków samorządu gminnego, nałożonych ustawą z dnia 23 lipca 2003 r. o opiece nad zabytkami i ochronie zabytków (art. 84 - 87, Dz. U. z 2003 r. Nr 162, poz. 1568 z późn. zm.), w której określono tryb sporządzenia oraz cele gminnego programu opieki nad zabytkami,

- Gminny program sporządza Burmistrz,
- Gminny program opieki nad zabytkami sporządza się na okres 4 lat,
- programy gminne przyjmowane są uchwałą Rady Gminy,
- przed uchwaleniem Program przedstawia się Wojewódzkiemu Konserwatorowi Zabytków do zaopiniowania,
- Burmistrz Gminy obowiązany jest do sporządzania, co 2 lata sprawozdania z realizacji Programu,
- uchwalony program podlega publikacji w Dzienniku Urzędowym Województwa Zachodniopomorskiego,

- cele gminnego programu opieki nad zabytkami zdefiniowano w art. 87 ust. 2 ustawy o ochronie zabytków i opiece nad zabytkami, w której stwierdza się, że programy opieki mają na celu w szczególności:
- włączenie problemów ochrony zabytków do systemu zadań strategicznych (wojewódzkich, powiatowych, gminnych) wynikających z koncepcji przestrzennego zagospodarowania kraju,
- uwzględnianie uwarunkowań ochrony zabytków, w tym krajobrazu kulturowego i dziedzictwa archeologicznego, łącznie z uwarunkowaniami ochrony przyrody i równowagi ekologicznej,
- zahamowanie procesów degradacji zabytków i doprowadzenia do poprawy stanu ich zachowania,
- wyeksponowanie poszczególnych zabytków oraz walorów krajobrazu kulturowego,
- podejmowanie działań zwiększających atrakcyjność zabytków dla potrzeb społecznych, turystycznych i edukacyjnych,
- wspieranie inicjatyw sprzyjających wzrostowi środków finansowych na opiekę nad zabytkami,
- określenie warunków współpracy z właścicielami zabytków, eliminujących sytuacje konfliktowe związane z wykorzystaniem zabytków,
- podejmowanie przedsięwzięć umożliwiających tworzenie miejsc pracy związanych z opieką nad zabytkami.

Podsumowując - podstawowym celem sporządzania i realizacji gminnych programów opieki nad zabytkami jest utrzymanie walorów krajobrazu kulturowego i zabytków na terenie władania samorządu, poprzez różnorodne działania służące utrzymaniu i poprawie stanu materialnej substancji zabytków, ich zagospodarowaniu w sposób odpowiadający wartościom zabytkowym oraz działania zmierzające do podniesienia wiedzy o zabytkach i świadomości potrzeby utrzymania dziedzictwa kulturowego.

2. UWARUNKOWANIA PRAWNE OCHRONY ZABYTKÓW I OPIEKI NAD ZABYTKAMI W POLSCE

Zabytki zostały objęte ochroną zadeklarowaną jako konstytucyjny obowiązek Państwa i każdego obywatela (art. 5, art. 6 ust. 1 i art. 86 Konstytucji RP).

Podstawowym aktem prawa regulującym ochronę i opiekę nad zabytkami jest ustawa z 23 lipca 2003 r. o ochronie zabytków i opiece nad zabytkami (Dz. U. 2003 r. Nr 162, poz. 1568 z późn. zm.) wraz z aktami wykonawczymi[1], w której określono przedmiot, formy i zasady ochrony zabytków i opieki nad nimi.

---

[1]

1. Rozporządzenie Ministra Kultury z dnia 6 czerwca 2005 r. w sprawie udzielania dotacji celowej na prace konserwatorskie, restauratorskie i roboty budowlane przy zabytku wpisanym do rejestru zabytków (Dz. U. z 2005 r. Nr 112, poz. 940).
2. Rozporządzenie Ministra Kultury z dnia 28 stycznia 2005 r. w sprawie szczegółowych warunków uzyskiwania dofinansowania realizacji zadań z zakresu kultury, trybu składania wniosków oraz przekazywania środków z Funduszu Promocji Kultury (Dz. U. z 2005 r. Nr 24, poz. 200).
3. Rozporządzenie Ministra Kultury z dnia 25 sierpnia 2004 r. w sprawie organizacji i sposobu ochrony zabytków na wypadek konfliktu zbrojnego i sytuacji kryzysowych (Dz. U. z 2004 r. Nr 212, poz. 2153).
4. Rozporządzenie Ministra Kultury z dnia 9 czerwca 2004 r. w sprawie prowadzenia prac konserwatorskich, restauratorskich, robót budowlanych, badań konserwatorskich i architektonicznych, a także innych działań przy zabytku wpisanym do rejestru zabytków oraz badań archeologicznych i poszukiwań ukrytych lub porzuconych zabytków ruchomych.(Dz. U. z 2004 r. Nr 150, poz. 1579).
5. Rozporządzenie Ministra Kultury z dnia 14 maja 2004 r. w sprawie prowadzenia rejestru zabytków, krajowej, wojewódzkiej i gminnej ewidencji zabytków oraz krajowego wykazu zabytków skradzionych lub wywiezionych za granicę niezgodnie z prawem (Dz. U. z 2004 r. Nr 124, poz. 1305).
6. Rozporządzenie Ministra Kultury z dnia 10 maja 2004 r. w sprawie rzeczoznawców Ministra Kultury w zakresie opieki nad zabytkami (Dz. U. z 2004 r. Nr 124, poz. 1302).
7. Rozporządzenie ministra Kultury z dnia 19 kwietnia 2004 r. w sprawie wywozu zabytków i przedmiotów o cechach zabytków za granicę (Dz. U. z 2004 r. Nr 84, poz. 798).
8. Rozporządzenie Ministra Kultury z dnia 9 kwietnia 2004 r. w sprawie organizacji wojewódzkich urzędów ochrony zabytków (Dz. U. z 2004 r. Nr 75, poz. 706).
9. Rozporządzenie Ministra Kultury z dnia 1 kwietnia 2004 r. w sprawie nagród za odkrycie lub znalezienie zabytków archeologicznych (Dz. U. z 2004 r. Nr 71, poz. 650).
10. Rozporządzenie Ministra Kultury z dnia 9 lutego 2004 r. w sprawie wzoru znaku informacyjnego umieszczanego na zabytkach nieruchomych wpisanych do rejestru zabytków (Dz. U. z 2004 r. Nr 30, poz. 259).

Przedmiotem ochrony i opieki jest zabytek, którego definicja według art. 3 ustawy brzmi:

- nieruchomość lub rzecz ruchoma, ich część lub zespoły, będące dziełem człowieka lub związana z jego działalnością i stanowiąca świadectwo minionej epoki bądź zdarzenia, którego zachowanie leży w interesie społecznym ze względu na posiadaną wartość historyczną, artystyczną lub naukową,
- zabytek nieruchomy - nieruchomość, jej część lub zespół nieruchomości, posiadających cechy jw.,
- zabytek ruchomy - rzecz ruchoma, jej część lub zespół rzeczy ruchomych, posiadających cechy jw.,
- zabytek archeologiczny - zabytek nieruchomy, będący powierzchniową, podziemną lub podwodną pozostałością egzystencji i działalności człowieka, złożoną z nawarstwień kulturowych i znajdujących się w nich wytworów bądź ich śladów albo zabytek ruchomy, będący tym wytworem,
- historyczny układ urbanistyczny lub ruralistyczny - przestrzenne założenie miejskie lub wiejskie, zawierające zespoły budowlane, pojedyncze budynki i formy zaprojektowanej zieleni, rozmieszczone w układzie historycznych podziałów własnościowych i funkcjonalnych, w tym ulic lub sieci dróg,
- historyczny zespół budowlany - powiązana przestrzennie grupa budynków wyodrębniona ze względu na formę architektoniczną, styl, zastosowane materiały, funkcję, czas powstania lub związek z wydarzeniami historycznymi,
- krajobraz kulturowy - przestrzeń historycznie ukształtowana w wyniku działalności człowieka, zawierająca wytwory cywilizacji oraz elementy przyrodnicze,
- otoczenie zabytku - teren wokół lub przy zabytku wyznaczony w decyzji o wpisie tego terenu do rejestru zabytków w celu ochrony wartości widokowych zabytku oraz jego ochrony przed szkodliwym oddziaływaniem czynników zewnętrznych.

Przedmiot ochrony doprecyzowany został w art. 6 ust. 1 ustawy, który wskazuje, że opiece i ochronie podlegają bez względu na stan zachowania:

a) zabytki nieruchome będące, w szczególności:
   - krajobrazami kulturowymi,
   - układami urbanistycznymi, ruralistycznymi i zespołami budowlanymi,
   - dziełami architektury i budownictwa,
   - dziełami budownictwa obronnego,
   - obiektami techniki, a zwłaszcza kopalniami, hutami, elektrowniami i innymi zakładami przemysłowymi,
   - cmentarzami, parkami, ogrodami i innymi formami zaprojektowanej zieleni,
   - miejscami upamiętniającymi wydarzenia historyczne bądź działalność wybitnych osobistości lub instytucji,
b) zabytki ruchome będące, w szczególności: dziełami sztuk plastycznych, rzemiosła artystycznego i sztuki użytkowej, kolekcjami stanowiącymi zbiory przedmiotów zgromadzonych i uporządkowanych według koncepcji osób, które tworzyły te kolekcje, numizmatami oraz pamiątkami historycznymi, a zwłaszcza militariami, sztandarami, pieczęciami, odznakami, medalami i orderami,
c) zabytki archeologiczne będące, w szczególności: pozostałościami terenowymi pradziejowego i historycznego osadnictwa, cmentarzyskami, kurhanami, reliktami działalności gospodarczej, religijnej i artystycznej.

Ochronie mogą podlegać także zabytki niematerialne - nazwy geograficzne, historyczne lub tradycyjne nazwy obiektu budowlanego, placu, ulicy lub jednostki osadniczej.

Formami ochrony zabytków są (art. 7 ustawy):

1) wpis do rejestru zabytków[2];
2) uznanie za pomnik historii[3];
3) utworzenie parku kulturowego[4];
4) ustalenia ochrony w miejscowym planie zagospodarowania przestrzennego.

Wpis do rejestru zabytków należy do kompetencji wojewódzkich konserwatorów zabytków (decyzje o wpisie podejmowana są z urzędu lub na wniosek posiadacza zabytku).

---

[2] Rejestr zabytków prowadzi Wojewódzki Konserwator Zabytków.

[3] art. 15 uooz - na mocy rozporządzenia Prezydenta RP.

[4] art. 17 uooz - Rada gminy, po zasięgnięciu opinii wojewódzkiego konserwatora zabytków, na podstawie uchwały, może utworzyć park kulturowy w celu ochrony krajobrazu kulturowego oraz zachowania wyróżniających się krajobrazowo terenów z zabytkami nieruchomymi charakterystycznymi dla miejscowej tradycji budowlanej i osadniczej.

W kompetencjach samorządu gminy jest stanowienie prawnej ochrony poprzez utworzenie parku kulturowego oraz sporządzanie miejscowych planów zagospodarowania z odpowiednimi zapisami dotyczącym ochrony dziedzictwa kulturowego (obowiązek wynikający też z ustawy z dnia 27 marca 2003 r. o planowaniu i zagospodarowaniu przestrzennym).

Zasady ochrony zabytku określa art. 4 ustawy.

Ochrona zabytków polega, w szczególności, na podejmowaniu przez organy administracji publicznej działań mających na celu:

- zapewnienie warunków prawnych, organizacyjnych i finansowych umożliwiających trwałe zachowanie zabytków poprzez odpowiednie zagospodarowanie i utrzymanie,
- zapobieganie zagrożeniom mogącym spowodować uszczerbek dla wartości zabytków,
- udaremnianie niszczenia i niewłaściwego korzystania z zabytków,
- przeciwdziałanie kradzieży, zaginięciu lub nielegalnemu wywozowi zabytków za granicę,
- uwzględnianie działań ochronnych w planowaniu przestrzennym oraz przy kształtowaniu środowiska.

Opieka nad zabytkami sprawowana przez jego właściciela lub posiadacza wg art. 5 polega, w szczególności na zapewnieniu warunków:

- naukowego badania i dokumentowania zabytku,
- prowadzenia prac konserwatorskich, restauratorskich i robót budowlanych przy zabytku,
- zabezpieczenia i utrzymania zabytku oraz jego otoczenia w jak najlepszym stanie,
- korzystania z zabytku w sposób zapewniający trwałe zachowanie jego wartości,
- popularyzowania i upowszechniania wiedzy o zabytku oraz jego znaczeniu dla historii i kultury.

Według art. 18 ustawy w strategiach rozwoju, studiach uwarunkowań i kierunków zagospodarowania przestrzennego oraz planach zagospodarowania przestrzennego uwzględnia się ochronę zabytków i opiekę nad zabytkami.

W dokumentach strategicznych i planistycznych, województwa, powiatu, gminy:

- uwzględnia się krajowy program ochrony zabytków i opieki nad zabytkami,
- ustala przeznaczenie i zasady zagospodarowania terenu uwzględniające opiekę nad zabytkami,
- określa rozwiązania niezbędne do zapobiegania zagrożeniom dla zabytków,
- zapewnia ochronę zabytków przy realizacji inwestycji,
- ustala rozwiązania mające na celu przywracanie zabytków do jak najlepszego stanu.

Art. 19. 1. W studium uwarunkowań i kierunków zagospodarowania przestrzennego gminy oraz w m.p.z.p. uwzględnia się w szczególności ochronę:

- zabytków nieruchomych wpisanych do rejestru zabytków i ich otoczenia,
- innych zabytków nieruchomych, znajdujących się w gminnej ewidencji zabytków,
- parków kulturowych,
- ustalenia gminnego programu opieki nad zabytkami,
- strefy ochrony konserwatorskiej obejmujące obszary, na których obowiązują określone ustaleniami planu ograniczenia, zakazy, nakazy, mające na celu ochronę znajdujących się na tym obszarze zabytków.

Ustawa z dnia 8 marca 1990 r. o samorządzie gminnym.

Ochrona zabytków i opieka nad zabytkami należy do zadań własnych gminy. Art. 7 ust. 1 pkt 9 ustawy określa zadania własne gminy: „zaspakajanie zbiorowych potrzeb wspólnoty należy do zadań własnych gminy". W szczególności zadania własne obejmują sprawy:

- ładu przestrzennego, gospodarki nieruchomościami, ochrony środowiska i przyrody oraz gospodarki wodnej,
- gminnych dróg, ulic, mostów, placów oraz organizacji ruchu drogowego,
- wodociągów i zaopatrzenia w wodę, kanalizacji, usuwania i oczyszczania ścieków komunalnych, utrzymania czystości i porządku oraz urządzeń sanitarnych, wysypisk i unieszkodliwiania odpadów komunalnych, zaopatrzenia w energię elektryczną i cieplną oraz gaz,
- gminnego budownictwa mieszkaniowego,
- kultury, w tym bibliotek gminnych i innych instytucji kultury oraz ochrony zabytków i opieki nad zabytkami,
- kultury fizycznej i turystyki, w tym terenów rekreacyjnych i urządzeń sportowych,

- targowisk i hal targowych,
- zieleni gminnej i zadrzewień,
- cmentarzy gminnych,
- utrzymania gminnych obiektów i urządzeń użyteczności publicznej oraz obiektów administracyjnych,
- promocji gminy.

Nie bez powodu wymieniono wyżej wszystkie zadania gminy. Kolejne z nich mogą, bowiem być związane bezpośrednio lub pośrednio z dziedzictwem kulturowym. W gminie Trzebiatów często nie sposób pominąć zabytków w sprawach dot. budownictwa mieszkaniowego (zabytkowe kamienice), przy rozwiązywaniu problemów dotyczących utrzymania dróg i mostów (zabytkowe mosty i oryginalne kamienne nawierzchnie ulic i dróg) oraz organizacji ruchu drogowego (wyprowadzenie ruchu tranzytowego z obszaru staromiejskiego), czy też zieleni gminnej i zadrzewień (obsadzenia traktów, zieleń cmentarzy) lub promocji gminy.

Uregulowanie prawne dotyczące zabytków znajdują się także w:

- ustawie z dnia 27 marca 2003 r. o planowaniu i zagospodarowaniu przestrzennym (Dz. U. Nr 80, poz. 717 z późn. zm.) z aktami wykonawczymi,
- ustawie z dnia 7 lipca 1994 r. Prawo budowlane (tekst jednolity Dz. U. z 2006 r. Nr 156, poz. 1118 z późn. zm.),
- ustawie z dnia 27 kwietnia 2001 r. Prawo ochrony środowiska (tekst jednolity Dz. U. z 2008 r. Nr 25, poz. 150) z aktami wykonawczymi, z której wynika obowiązek wykonania opracowania ekofizjograficznego do studium uwarunkowań i kierunków zagospodarowania przestrzennego gminy (art. 72 ust. 4 i 5) z uwzględnieniem walorów zabytkowych,
- ustawie z dnia 16 kwietnia 2004 r. o ochronie przyrody (Dz. U. Nr 92, poz. 880), uwzględnia się w niej ochronę krajobrazów (zachowanie cech charakterystycznych danego krajobrazu), a wśród walorów chronionych wymienia wartości kulturowe. Jedną z form ochrony wg tejże ustawy są parki krajobrazowe - obszary chronione ze względu na wartości przyrodnicze, ale także walory historyczne i kulturowe,
- ustawie z dnia 21 sierpnia 1997 r. o gospodarce nieruchomościami (tekst jednolity Dz. U. z 2004 r. Nr 261, poz. 2603 z późn. zm.),
- ustawie z dnia 25 października 1991 r. o organizowaniu i prowadzeniu działalności kulturalnej (tekst jednolity Dz. U. z 2001 r. Nr 13, poz. 123),
- ustawie z dnia 24 kwietnia 2003 r. o działalności pożytku publicznego i wolontariacie (Dz. U. z 2003 r. Nr 96, poz. 873 z późn. zm.),
- ustawie z 3 października 2008 r. o udostępnianiu informacji o środowisku i jego ochronie, udziale społeczeństwa w ochronie środowiska oraz o ocenach oddziaływania na środowisko, na mocy, której ochrona „obszarów o krajobrazie mającym znaczenie historyczne, kulturowe lub archeologiczne, zabytków i krajobrazu kulturowego, objęte istniejącą dokumentacją, w szczególności rejestrem lub ewidencją zabytków" otrzymuje dodatkowe umocowanie prawne.

3. UWARUNKOWANIA ZEWNĘTRZNE OCHRONY DZIEDZICTWA KULTUROWEGO GMINY TRZEBIATÓW

3.1. Ochrona dziedzictwa kulturowego w ustaleniach międzynarodowych.

Najistotniejsze dla dziedzictwa kulturowego ustalenia międzynarodowe, przyjęte przez Polskę to:

- Konwencja w sprawie ochrony światowego dziedzictwa kulturalnego i naturalnego z 16 listopada 1972 r. przyjęta na sesji w Paryżu (Dz. U. z 1976 r. Nr 32, poz. 190, załącznik) - zobowiązuje do: ustanowienia „skutecznego systemu ochrony dziedzictwa kulturalnego i naturalnego o wyjątkowym znaczeniu dla całej ludzkości, zorganizowanego w sposób stały i zgodny z metodami współczesnej nauki"; uprawiania polityki zmierzającej do wyznaczenia dziedzictwu kulturalnemu i naturalnemu odpowiedniej funkcji w życiu zbiorowym i włączenia ochrony tego dziedzictwa do programów planowania ogólnego; podejmowania środki prawnych, naukowych, technicznych, administracyjnych i finansowych w celu identyfikacji, ochrony, konserwacji, waloryzacji i reanimacji tego dziedzictwa,
- Europejska konwencja o ochronie dziedzictwa archeologicznego (poprawiona) - 16 stycznia 1992 r. - La Valetta (Dz. U. z 1996 r. Nr 120, poz. 564) dotycząca dziedzictwa archeologicznego, które stanowi źródło „zbiorowej pamięci europejskiej i instrument dla badań historycznych i naukowych". Zobowiązuje do wprowadzenia systemu prawnej ochrony dziedzictwa archeologicznego, zapewniającego prowadzenie ewidencji archeologicznego dziedzictwa, łączenia potrzeb archeologii z wymaganiami

planów zagospodarowania, zapewnienia finansowego wsparcia dla badań archeologicznych od władz państwowych, regionalnych i gminnych,

– Europejska konwencja krajobrazowa - 22 października 2000 r. - Florencja (Dz. U. z 2006 r. Nr 14, poz. 98) zobowiązuje do: ustanowienia i wdrożenia polityki w zakresie krajobrazu (który przyczynia się do tworzenia kultur lokalnych i jest podstawowym komponentem europejskiego dziedzictwa przyrodniczego i kulturowego) ukierunkowanej na ochronę, gospodarkę i planowanie krajobrazu. W konwencji tej zwrócono uwagę na współpracę transgraniczną (na szczeblu regionalnym i lokalnym) służącą przygotowaniu i wdrażaniu wspólnych programów dotyczących krajobrazu (krajobrazy transgraniczne). Ustanowiono Nagrodę Krajobrazową Rady Europy - wyróżnienie przyznawane organom lokalnym i regionalny, które wykażą się skutecznymi i znaczącymi osiągnięciami w dziedzinie ochrony, gospodarki lub planowania krajobrazu,
– Konwencja UNESCO w sprawie ochrony i promowania różnorodności form wyrazu kulturowego, sporządzona w Paryżu dnia 20 października 2005 r. (Dz. U. z 2007 r. Nr 215, poz. 1585). Celami konwencji są m.in.: ochrona i promowanie różnorodności form wyrazu kulturowego; tworzenie takich warunków dla kultur, by mogły się w pełni rozwijać i swobodnie na siebie oddziaływać w sposób przynoszący im wzajemne korzyści; promowanie poszanowania różnorodności form wyrazu kulturowego i uświadamianie jej wartości na płaszczyźnie lokalnej, krajowej i międzynarodowej; potwierdzenie znaczenia związku między kulturą i rozwojem dla wszystkich krajów. Za zasady uznano: komplementarności ekonomicznych i kulturowych aspektów rozwoju - z uwagi na fakt, że kultura jest jedną z głównych sił napędowych rozwoju, kulturowe aspekty rozwoju są równie istotne jak jego aspekty ekonomiczne. Ochrona, promowanie i zachowanie różnorodności kulturowej są podstawowym warunkiem trwałego i zrównoważonego rozwoju dla dobra obecnych i przyszłych pokoleń.

3.2. STRATEGICZNE CELE POLITYKI PAŃSTWA W ZAKRESIE OCHRONY ZABYTKÓW I OPIEKI NAD ZABYTKAMI

Strategia Rozwoju Kraju 2007-2015 (uchwała RM z 29.XI.2006 r.).

W dokumencie tym, pomimo oczywistego znacznego stopnia ogólnikowości, środowisko kulturowe (jego ochrona i właściwe użytkowane) znajduje miejsce zarówno w uwarunkowaniach i przesłankach rozwoju kraju, jak i przy określaniu priorytetów. Podkreślono, że „walory środowiska naturalnego w połączeniu ze znacznym potencjałem kulturowym oraz korzystnym położeniem w środku kontynentu na skrzyżowaniu ważnych dróg europejskich czynią z naszego kraju atrakcyjne miejsce do zwiedzania i wypoczynku. Dla wielu słabiej uprzemysłowionych, atrakcyjnych środowiskowo regionów Polski, turystyka stanowi podstawową szansę rozwoju.”

W priorytecie 1. Wzrost konkurencyjności i innowacyjności gospodarki, zakłada się podejmowanie działań na rzecz znaczącego ograniczenia przestrzeni trwale zagospodarowanej, zwłaszcza w obszarach cennych przyrodniczo i kulturowo.

W priorytecie 2. Poprawa stanu infrastruktury technicznej i społecznej - „równolegle z budową nowych obiektów kultury będą rozwijane działania nakierowane na zachowanie, ochronę i rewitalizację materialnego dziedzictwa kulturowego, poprzez renowację, konserwację, adaptację obiektów zabytkowych dla celów kulturowych i turystycznych, a także wdrożenie systemu monitoringu i zabezpieczenia tych obiektów”.

Także w zadaniach służących realizacji innych priorytetów wskazuje się na zabytki, jako potencjał i jednocześnie dobro wymagające nakładów na właściwe utrzymanie.

Narodowa Strategia Rozwoju Kultury na lata 2004-13 z Uzupełnieniem Narodowej Strategii Rozwoju Kultury na lata 2004-2020 (przyjęta przez RM w 2005 r.).

Ochrona i rewaloryzacja zabytków została uznana za jeden z podstawowych celów strategicznych, a za cele cząstkowe uznano m.in.:

– kompleksową rewaloryzację zabytków i ich adaptację na funkcje kulturalne, turystyczne, edukacyjne, rekreacyjne i inne cele społeczne,
– zwiększenie roli zabytków w rozwoju turystyki i przedsiębiorczości poprzez tworzenie zintegrowanych produktów turystycznych,
– podnoszenie świadomości społecznej w sferze ochrony dziedzictwa kulturowego.

W uzupełnieniu Narodowej Strategii Rozwoju Kultury na lata 2004 - 2020 wprowadzono programy wdrożeniowe jako system realizacyjny NSRK, powiązane z finansowaniem działalności kulturalnej ze środkami znajdującymi się w dyspozycji Ministra Kultury. Dla działań związanych z opieką nad zabytkami powołano program wdrożeniowy: Narodowy Program Kultury „Ochrona Zabytków i Dziedzictwa Kulturowego na lata 2004-2013" z priorytetami:

1) rewaloryzacja zabytków nieruchomych i ruchomych;
2) rozwój instytucji muzealnych;
3) ochrona dziedzictwa narodowego poza granicami kraju;
4) ochrona zabytków archeologicznych;
5) tworzenie zasobów cyfrowych dziedzictwa kulturowego;
6) ochrona zabytkowych cmentarzy.

Celem programu jest intensyfikacja ochrony i upowszechniania dziedzictwa kulturowego, w tym kompleksowa poprawa stanu zabytków oraz rozwój kolekcji muzealnych, gdzie celami cząstkowymi są:

a) poprawa stanu zachowania zabytków,
b) zwiększenie narodowego zasobu dziedzictwa kulturowego (w tym dziedzictwa archeologicznego),
c) kompleksowa rewaloryzacja zabytków i ich adaptacja na cele inne niż kulturalne,
d) zwiększenie roli zabytków w rozwoju turystyki i przedsiębiorczości poprzez tworzenia zintegrowanych narodowych produktów turystycznych,
e) poprawa warunków instytucjonalnych, prawnych i organizacyjnych w zakresie ochrony zabytków i ich dokumentacji,
f) zabezpieczenie zabytków, muzealiów i archiwaliów przed skutkami klęsk żywiołowych, kradzieżami i nielegalnym wywozem za granicę oraz na wypadek sytuacji kryzysowej i konfliktu zbrojnego.

3.3. POLITYKA W ZAKRESIE OPIEKI I OCHRONY NAD ZABYTKAMI W DOKUMENTACH SAMORZĄDU WOJEWÓDZTWA ZACHODNIOPOMORSKIEGO

Strategia Rozwoju Województwa Zachodniopomorskiego do roku 2020 (przyjęta przez Sejmik Województwa Zachodniopomorskiego uchwałą Nr XXVI/303/05 z dnia 19 grudnia 2005 r.).

W SRWZ, w diagnozie stanu województwa przedstawiono charakterystykę krajobrazu kulturowego ze wskazaniem najcenniejszych zespołów zabytków oraz identyfikację kluczowych problemów, do których zaliczono:

– zły stan zabytków,
– zbyt małe nakłady na rewitalizację i renowację zasobów środowiska kulturowego,
– słabo rozwinięte produkty turystyczne związane z wykorzystaniem zasobów środowiska kulturowego,
– problemy rozwojowe na obszarach założeń staromiejskich,
– brak środków i mechanizmów wsparcia rewitalizacji starej zabudowy mieszkaniowej, zabudowy poprzemysłowej i powojskowej.

Charakteryzując w SRWZ stan i możliwości rozwoju turystyki stwierdzono duże potencjalne możliwości turystyki, której sprzyjają m.in. zabytki architektury i obiekty świadczące o bogatym dziedzictwie kulturowym regionu. Jednak w analizie SWOT zwrócono uwagę na niski poziom mechanizmów wsparcia rozwoju kultury i dziedzictwa kulturowego, małe wydatki jednostek samorządu terytorialnego na ochronę dziedzictwa kulturowego, słabo rozwinięte produkty turystyczne związane z wykorzystaniem zasobów środowiska naturalnego i kulturowego.

Wśród sześciu zdefiniowanych w SRWZ celów strategicznych problematyka ochrony zabytków i opieki nad zabytkami została wskazana w:

– celu nr 1: Wzrost innowacyjności i efektywności gospodarowania (w zadaniu - rozwój i promocja produktów turystycznych),
– celu nr 3: Zwiększenie przestrzennej konkurencyjności regionu (w zadaniu - Rozwój małych miast, rewitalizacja i rozwój obszarów wiejskich),
– celu nr 4: Zachowanie i ochrona wartości przyrodniczych, racjonalna gospodarka rolna (w zadaniu nr 4 - Rewitalizacja obszarów zurbanizowanych),
– celu nr 6: Wzrost tożsamości i spójności społecznej regionu (w działaniu - Wzmacnianie tożsamości społeczności lokalnej i Wspieranie działań aktywizujących rynek pracy).

W dokumencie uzupełniającym SRWZ p.t. „Priorytety Rozwoju Województwa Zachodniopomorskiego" wysoko oceniono rozwój kulturalny i znaczenie sztuki w kondycji społeczności lokalnej oraz znaczenie dziedzictwa historycznego w budowie tożsamości społecznej. Także w priorytecie dotyczącym kształtowania i utrzymania ładu przestrzennego wspomniano o zachowaniu wartości środowiska kulturowego i przyrodniczego. Problematyka została rozwinięta w celach operacyjnych:

– przeciwdziałanie degradacji przestrzeni przez nieskoordynowaną działalność inwestycyjną - priorytet 3:
– ochrona krajobrazu naturalnego i kulturowego oraz priorytet nr 5:
– dbałość o utrzymanie historycznego kształtu wartościowych zespołów urbanistycznych i architektonicznych.

Podobnie w celu operacyjnym „Racjonalizacja wykorzystania przestrzeni zagospodarowanej i przekształconej" jako pierwszy znalazł się priorytet: Rewaloryzacja i rewitalizacja centrów miejskich. W celu operacyjnym „Integracja społeczności regionu" jako priorytet nr 2 zapisano Badanie i dokumentowanie historii oraz teraźniejszości regionu.

Plan zagospodarowania przestrzennego województwa zachodniopomorskiego (uchwała Nr XXXII/334/02 Sejmiku Województwa Zachodniopomorskiego z dnia 26 czerwca 2002 r.).

Jednym z ważniejszych elementów planu jest część dotycząca dziedzictwa kulturowego, opracowana na podstawie Studium Ochrony dóbr kultury i zabytkowego krajobrazu kulturowego województwa zachodniopomorskiego, sporządzonego jako materiał analityczny i kierunkowy. Część ta zawiera analizę zagrożeń dla zabytków i zabytkowego krajobrazu, stanu ochrony środowiska kulturowego oraz ustalenia kierunkowe. Wskazano na potrzebę ochrony w planach zagospodarowania przestrzennego dziedzictwa tworzącego walor lokalnych krajobrazów. Ustalono zalecenia do stosowania w planowaniu miejscowym, dotyczące zabytkowych elementów zagospodarowania. Ustalono system ochrony obszarowej środowiska kulturowego w postaci: rezerwatów kulturowych, parków kulturowych i obszarów kulturowych, mający na celu utrzymanie fizjonomii krajobrazu województwa. Wskazano na narzędzia planowania miejscowego w postaci stref ochrony konserwatorskiej i stref ingerencji konserwatorskiej. Dla większej liczby wartościowych struktur przestrzennych zaproponowano utworzenie Zespołów stref ochrony konserwatorskiej.

W celu ochrony krajobrazu zalecono wyłączenie z potencjalnej lokalizacji inwestycji o dużym wpływie na krajobraz, jak siłownie wiatrowe, obszary chronione ze względów kulturowych i przyrodniczych, panoramy i osie widokowe, dominanty przestrzenne oraz sylwetki historycznych układów osadniczych.

Zwrócono uwagę, na atrakcyjność turystyczną województwa podnoszą interesujące zabytki architektury i obiekty świadczące o bogatym dziedzictwie kulturowym regionu. Nie są one jednak należycie eksponowane, eksploatowane i promowane. Na terenach wiejskich duże znaczenie powinna mieć agroturystyka, traktowana nie tylko jako możliwość aktywizacji gospodarczej wsi, ale również jako jedna z popularnych form turystyki.

Do systemu ochrony obszarowej zachodniopomorskiego środowiska kulturowego z terenu gminy Trzebiatów wytypowano:

– Trzebusz - park kulturowy,
– Trzebiatów - obszar kulturowy,
– Dolina Regi - obszar kulturowy.

Wojewódzki Programu Opieki nad Zabytkami na lata 2008 - 2012 (przyjęty uchwałą Nr XX/197/08 Sejmiku Województwa Zachodniopomorskiego z dnia 17 czerwca 2008 r.).

Na podstawie szczegółowej charakterystyki dziedzictwa kulturowego regionu zachodniopomorskiego oraz diagnozy stanu zachowania tegoż dziedzictwa określono cele i zadania, których realizacja powinna służyć zachowaniu, eksponowaniu i zahamować procesów degradacji środowiska kulturowego.

Za najistotniejsze cele perspektywiczne uznano:

– utrzymanie zabytków budujących krajobraz regionu,
– funkcjonowanie zabytków w procesie aktywizacji ekonomicznej i społecznej województwa,
– kształtowanie świadomości regionalnej w oparciu o dziedzictwo kulturowe i potrzebę jego zachowania dla przyszłych pokoleń.

Służące w/w cele perspektywiczne to m.in.:

– integracja opieki nad zabytkami z ochroną przyrody,

- poprawa materialnego stanu zasobów dziedzictwa kulturowego,
- stworzenie warunków finansowych i organizacyjnych do opieki nad dziedzictwem kulturowym regionu,
- zwiększenie roli zabytków w rozwoju turystyki i przedsiębiorczości,
- edukacja regionalna,
- promocja walorów kulturowych regionu.

Cele i zadania do realizacji w ramach programu opieki nad zabytkami gminy Trzebiatów wynikające z wojewódzkiego programu opieki nad zabytkami:

Cele ochrony.

Celami ochrony zabytków i krajobrazu kulturowego na terenie gminy są:

1. Ochrona dziedzictwa kulturowego i historycznego, utrzymanie i wyeksponowanie zachowanych zasobów i struktury krajobrazu kulturowego, w tym:

- układu i reliktów osadnictwa prehistorycznego i średniowiecznego (stanowisk archeologicznych),
- średniowiecznej i nowożytnej struktury osadniczej,
- historycznych nawarstwień i przekształceń cywilizacyjno-kulturowych,
- niematerialnych wartości historycznych i społecznych.

2. Zachowanie i kształtowanie wartościowego środowiska antropogenicznego i zapewnienie jego trwałego użytkowania poprzez:

- ochronę prawno-konserwatorską zabytków archeologicznych,
- ochronę prawno-konserwatorską osadniczych układów przestrzennych,
- ochronę prawno-konserwatorską zabytków budownictwa, techniki i zieleni zabytkowej,
- ochronę prawno-administracyjną lokalnych form zagospodarowania terenu,
- kształtowanie współczesnych form zabudowy i zagospodarowania terenu z poszanowaniem tradycji i wykorzystaniem wzorców regionalnych,
- utrzymanie podstawowej funkcji terenu, determinujących fizjonomię krajobrazu poszczególnych miejscowości,
- zachowanie w formie naturalnej cieków, stawów i terenów bagiennych w granicach miejscowości,
- zachowanie krawędzi leśnych zamykających obszary otwarte jako otoczenia miejscowości,
- zachowanie w dobrym stanie technicznym i estetycznym dominant kulturowych i krajobrazowych, utrzymanie ich roli w krajobrazie,
- zahamowanie niekorzystnych procesów degradujących krajobraz, powstałych poprzez ugorowanie terenów rolnych, wycinanie zadrzewień przydrożnych i śródpolnych, intensywne pozyskiwanie kruszyw, obudowy brzegów jezior obiektami turystycznymi, prowadzenie zrębów zupełnych w dolinach rzecznych, na zboczach dolin, zboczach mis jeziornych, atrakcyjnych przyrodniczo ścian lasów i w innych istotnych form fizjonomii krajobrazu,
- utrzymanie zabudowy w granicach historycznych układów przestrzennych wsi, z kontynuacją zasad lokalizacji zabudowy i zagospodarowania terenu,
- zachowanie w dobrym stanie technicznym i estetycznym zabytków oraz innych elementów zagospodarowania i wyposażenia miejscowości,
- wypełnienie ubytków tradycyjnej niwy siedliskowej,
- przeciwdziałanie chaotycznej parcelacji terenu,
- utrzymanie ekspozycji układów przestrzennych,
- utrzymanie i nie ograniczanie ekspozycji układów komponowanej zieleni parków, cmentarzy i obsadzeń przydrożnych i śródpolnych,
- utrzymanie historycznie ukształtowanej sieci dróg,
- utrzymanie charakterystycznych przekrojów, nawierzchni i rodzaju obsadzeń istniejącego układu dróg,
- zapobieganie powstawaniu ubytków w zabudowie i tworzenie warunków do ich ponownej zabudowy, · utrzymanie i eksponowanie zabudowy historycznej, jej proporcji, formy, dachów, wielkości i układu otworów, rodzaju stolarki i jej zdobnictwa, materiału budowlanego,
- kształtowanie walorów estetycznych nowej zabudowy mieszkalnej, rekreacyjno-turystycznej i produkcyjnej poprzez nawiązywanie do tradycji i wartości regionalnych, w zakresie określania formy architektonicznej i materiałów budowlanych,

- przeciwdziałanie „zaśmiecaniu" krajobrazu kulturowego nowymi lokalizacjami budowli substandardowych (tymczasowych pawilonów usługowych, baraków, budek kempingowych, agresywnych form reklamy) i rozwiązaniami technicznymi (naziemne sieci inżynieryjne, wieże anten telekomunikacyjnych),
- dopuszczanie lokalizacji farm wiatraków energetycznych jedynie na obszarach krajobrazu cywilizacyjnego (w sąsiedztwie napowietrznych sieci wysokiego napięcia oraz podobnych) z wyłączeniem terenów o walorach kulturowych i krajobrazowych określonych w planie zagospodarowania przestrzennego województwa zachodniopomorskiego (aktualizacji),
- ochronę przed dewastacją zabytków archeologicznych - ustalanie ochrony w planach miejscowych,
- utrzymanie i eksponowanie grodzisk posiadających charakterystyczną formę krajobrazową,
- opracowanie materiałów pomocniczych do nauczania i propagowania historii i tradycji regionu,
- umieszczanie na zabytkach znaków informacyjnych.

Formy ochrony wartości kulturowych.

Ochrona winna być realizowana poprzez:

- sporządzanie miejscowych planów zagospodarowania przestrzennego ustalających, po weryfikacji, wskazane w studium granice stref ochrony konserwatorskiej i zawierające odpowiednie ustalenia dla działań w tych strefach,
- sporządzanie programów opieki nad zabytkami,
- podejmowanie uchwał określających zobowiązania właścicieli obiektów zabytkowych do opieki nad zabytkami zgodnie z gminnym programem opieki nad zabytkami,
- współpracę ze specjalistami kształtowania krajobrazu i zabytkoznawcami przy sporządzaniu strategii i programów rozwoju gminy oraz przy realizacji polityki przestrzennej określonej w studium,
- utrzymywanie w dobrym stanie technicznym i estetycznym budynków i budowli zabytkowych stanowiących własność gminy,
- utrzymywanie i uzupełnianie obsadzeń alejowych dróg publicznych, porządkowanie i utrzymywanie historycznych nekropolii (w tym nieczynnych),
- oznaczenie i ochronę grodzisk stanowiących zabytki archeologiczne,
- udzielanie pomocy prawnej i materialnej w utrzymaniu i remontach zabytkowych obiektów publicznych i prywatnych,

Strategia Rozwoju Turystyki w województwie zachodniopomorskim do roku 2015 (przyjęta uchwałą Nr XVI/147/2000 Sejmiku Województwa z 23 października 2000 r.).

W Strategii Rozwoju Turystyki przyjęto, że dziedzictwo kulturowe jest jednym z głównych generatorów rozwoju turystyki. W SRT określono cele i działania, których realizacja może być także uwzględniona w Programie opieki nad zabytkami gminy Trzebiatów.

Takim wspólnymi celami mogą być:

- budowa i rozwój kompleksowych markowych produktów turystycznych wokół typów turystyki" i działanie z nim związane: „Budowa i rozwój produktów markowych turystyki miejskiej i kulturowej",
- rozwój infrastruktury szlaków historycznych i tematycznych, w tym oznakowanie tras przebiegu oraz atrakcji znajdujących się na szlakach, budowa parkingów i toalet dla odwiedzających, poprawa dojazdu do atrakcji znajdujących się na szlaku,
- budowa i modernizacja centrów informacji turystycznej,
- renowacja obiektów zabytkowych,
- renowacja i turystyczne zagospodarowanie zabytkowych rynków oraz zachowanych elementów zabytkowej zabudowy w małych miasteczkach,
- renowacja zabytkowych parków i kompleksów pałacowo - dworskich,
- restauracja zieleni miejskiej,
- „Rozwój edukacyjnej i integracyjnej funkcji turystyki w Regionie" w ramach działania - Edukacja dzieci i młodzieży wokół walorów turystycznych Regionu,
- kooperacja w zakresie wspólnego marketingu Regionu w ramach działania: Opracowanie zintegrowanego systemu promocji markowych produktów Województwa,
- usprawnienie systemu informacji turystycznej w ramach działania: Budowa zintegrowanego analogowego i cyfrowego systemu informacji turystycznej,

– kształtowanie środowiska w kontekście rozwoju przestrzeni turystycznej, w ramach działań: - innowacje na rzecz ekorozwoju w turystyce (m.in. wdrażanie inwestycji nawiązujących w technice budowania do tradycji regionalnej - budowa w konstrukcji ryglowej (szachulcowej); - rozwój sieci lądowych szlaków turystycznych - tworzenie projektów liniowych przekraczających obszary administracyjne gmin, powiatów i województwa. W ramach działania dopracowana zostanie infrastruktura istniejących szlaków takich jak: Szlak Hanzeatyckich Kupców, Szlak Cysterski, Szlak Joannitów, Szlak Templariuszy, Europejski Szlak Gotyku Ceglanego, Szlak Solny, Szlak Latarni Morskich, Szlak Pomników Przyrody i in.,
– wykorzystanie turystyczne terenów i obiektów powojskowych i poprzemysłowych (do celów turystycznych można wykorzystać dawne fabryki, zakłady przemysłowe, magazyny, spichlerze).

3.4. POLITYKA W ZAKRESIE OPIEKI I OCHRONY NAD ZABYTKAMI W DOKUMENTACH POWIATU GRYFICE

Plan Rozwoju Lokalnego Powiatu Gryfickiego na lata 2007-2013 (przyjęty przez Radę Powiatu Gryfickiego uchwałą Nr XIII/99/07 z dnia 29 listopada 2007 r.).

Plan (PRLPG) jest dokumentem o istotnym znaczeniu w rozwoju gmin powiatu gryfickiego przy pomocy środków unijnych. Plan zakłada inwestycje służące rozwiązaniu wielu istotnych problemów społeczno-gospodarczych dotykających społeczności poszczególne gminy powiatu.

W ramach Planu Rozwoju Lokalnego Powiatu Gryfickiego wyróżniono następujące priorytety:

1. Lokalna sieć połączeń drogowych - poprawa dostępności komunikacyjnej miejscowości.

2. Infrastruktura turystyczna - podniesienie atrakcyjności turystycznej Powiatu poprzez stworzenia warunków do uprawiania aktywnej turystyki kwalifikowanej oraz rewitalizację atrakcyjnych turystycznie obiektów i obszarów.

3. Rewitalizacja obszarów zdegradowanych - kompleksowy program remontów, przebudowy przestrzeni publicznej, rewaloryzacji i zabezpieczenia zabytków, a także rewitalizacji zabytkowych obiektów poprzemysłowych oraz powojskowych wraz z ich otoczeniem na wybranych obszarach Powiatu w powiązaniu z rozwojem gospodarczym i społecznym.

4. Infrastruktura sportowa - poprawa warunków amatorskiego uprawiania sportów zespołowych i promocja kultury fizycznej.

5. Infrastruktura edukacyjna - rozbudowa i modernizacja obiektów dydaktycznych mająca na celu podniesienie jakości nauczania.

6. Infrastruktura kulturalna - tworzenie świetlic oraz remonty i rozbudowa innych placówek kulturalnych w celu stworzenia alternatywnych możliwości spędzania wolnego czasu dla mieszkańców powiatu.

7. E-usługi i infrastruktura społeczeństwa informacyjnego - popularyzacja umiejętności posługiwania się technologiami internetowymi i ułatwienie dostępu do Internetu oraz podniesienie efektywności funkcjonowania urzędów.

8. Zwiększenie dostępności i jakości usług publicznych (zaopatrzenie w gaz ziemny oraz gospodarka wodno - ściekowa i gospodarka odpadami).

W PRLPG założono realizację przyjętych priorytetów poprzez wdrożenie 139 zadań inwestycyjnych.

Wśród 19 inwestycji zgłoszonych przez Gminę Trzebiatów 6 łączący się bezpośrednio z ochroną dziedzictwa kulturowego:

– utworzenie szlaku krajoznawczo-turystycznego wzdłuż miejskich murów obronnych - etap I ul. Zielona (zabytek - mury obronne),
– rewaloryzacja parku miejskiego w Trzebiatowie (zabytek - park na Przedmieściu Gryfickim),
– remont i rewitalizacja oraz przebudowa i rozbudowa Domu Kultury (zabytek - budynek przy ul. Wojska Polskiego),
– zagospodarowanie Placu Zjednoczenia wraz z wymianą fontanny (zabytek - Stare Miasto),
– remont mostu „z delfinami" (zabytek - Most Dworcowy),
– rewitalizacja powiatowego szlaku kolejki wąskotorowej na trasie Trzebiatów - Niechorze (zabytek - kolej wąskotorowa).

Także zadania związane z budową infrastruktury turystycznej, jak: ścieżki rowerowe, szlak kajakowy i przystanie n/Regą, również wiążą się z dziedzictwem kulturowym, a w szczególności z kulturowym krajobrazem.

4. POLITYKA W ZAKRESIE OPIEKI I OCHRONY NAD ZABYTKAMI W ŚWIETLE DOKUMENTÓW UCHWALONYCH PRZEZ RADĘ MIEJSKĄ W TRZEBIATOWIE

Studium uwarunkowań i kierunków zagospodarowania przestrzennego gminy Trzebiatów[5].

Studium uwarunkowań i kierunków zagospodarowania przestrzennego gminy jest podstawowym dokumentem planistycznym określającym politykę przestrzenną gminy. Studium uwarunkowań nie jest aktem prawa miejscowego, jednak wprowadzenie przyjętych w nim zapisów do obiegu prawnego następuje poprzez ustalenia miejscowych planów zagospodarowania przestrzennego, ponieważ obowiązuje ustawowa zasada zgodności zasad zagospodarowania i zabudowy przyjętych w miejscowym planie z kierunkami wytyczonymi w studium. W związki z tym, ustalenia studium są wiążące dla organów gminy przy sporządzaniu miejscowych planów zagospodarowania przestrzennego.

Studium uwarunkowań i kierunków zagospodarowania przestrzennego gminy Trzebiatów (przyjęte uchwałą Rady Miejskiej Nr L/504/02 z dnia 26 września 2002 r.) w częściach dotyczących dziedzictwa kulturowego i zabytków sporządzono wykorzystując specjalistyczne opracowania tematyczne.

W części dotyczącej uwarunkowań scharakteryzowano (na tle rozwoju historycznego) zabytkowe zasoby, w tym:

- relikty osadnictwa prehistorycznego (stanowiska archeologiczne),
- średniowieczną i nowożytną strukturę osadniczą (historyczne układy przestrzenne miasta i wsi),
- zabytki budownictwa, techniki, zieleni zabytkowej i nekropolie,
- tradycyjne formy zagospodarowania terenów wiejskich oraz budownictwo etnograficzne.

Wskazano obszary i obiekty posiadające walory zabytkowe, które powinny być chronione ustaleniami m.p.z.p., wytypowano obiekty kwalifikujące się do objęcia ochroną na mocy wpisu do rejestru zabytków.

W części dotyczącej kierunków określono zasady ochrony i kształtowania środowiska kulturowego oraz ustalono wytyczne do stosowania przy sporządzaniu miejscowych planów zagospodarowania przestrzennego, służące zachowaniu wartości kulturowych oraz wytyczne do inwestowania w obrębie stanowisk archeologicznych i historycznych układów przestrzennych. Wskazano obszary, dla których obowiązuje sporządzenie planów zagospodarowania przestrzennego z uwagi na ich wybitne wartości kulturowe i krajobrazowe. Określono także wytyczne do kształtowania krajobrazu.

W studium ustalono szczegółowo wytyczne do zagospodarowania przestrzennego poszczególnych miejscowości gminy, uwzględniające pełne zachowanie, rewaloryzację i eksponowanie walorów krajobrazowych i kulturowych miasta Trzebiatów oraz terenów wiejskich (m.in. poprzez ochronę rozplanowania wsi wraz z zabudową, zielenią, historycznymi nawierzchniami brukowymi, wkomponowanie nowej zabudowy jako uzupełnienie zwartej zabudowy wsi).

W studium podkreślono konieczność tworzenia systemów ochrony obszarowej łączącej walory przyrodnicze i kulturowe. W granicach projektowanych obszarów:

- Zespół Przyrodniczo - Krajobrazowy (ZPK) „Dolina Regi”,
- Nadmorski Park Krajobrazowy „Wybrzeże Trzebiatowskie” (PKr),
- Obszar Chronionego Krajobrazu „Szczeciński Pas Nadmorski” (OChK),

występują zabytkowe układy wiejskie, kościoły, park (Wlewo), cmentarze, współtworzące walor obszarów wytypowanych do ochrony na podstawie ustaw „przyrodniczych”.

Podsumowując - kierunki zagospodarowania przestrzennego gminy Trzebiatów zostały wytyczone po wnikliwej analizie uwarunkowań społeczno-ekonomicznych, przyrodniczych i kulturowych. Środowisko kulturowe i przyrodnicze potraktowano, jako filary kształtowania rozwoju gminy.

---

[5] Uchwałą Nr XIX/197/08 Rady Miejskiej w Trzebiatowie z dnia 29 maja 2008 r. postanowiono przystąpić do sporządzenia zmiany studium uwarunkowań i kierunków zagospodarowania przestrzennego gminy Trzebiatów w granicach administracyjnych gminy.

Rada Miejska w Trzebiatowie podjęła uchwałę Nr XIX/197/08 z dnia 29 maja 2008 r. o przystąpieniu do sporządzania zmiany Studium uwarunkowań i kierunków zagospodarowania przestrzennego w granicach administracyjnych gminy Trzebiatów. Ponieważ w obecnym studium zawarte zostały istotne dla dziedzictwa kulturowego ustalenia, zarówno w części uwarunkowań, jak i w części dotyczącej kierunków, należałoby je jedynie zaktualizować i potwierdzić w sporządzanej zmianie. Zmiany w zakresie zasobu zabytkowego mogą dotyczyć przede wszystkim stanowisk archeologicznych, których zasób w stosunku do ustaleń w obecnym studium, zwiększa się w wyniku badań i odkryć dokonanych w ostatnich latach, a dotyczących: miejscowości Kłodkowo i Białoboków. Koniecznym jest też uwzględnienie w ustalaniu ochrony stanowisk archeologicznych: wzgórza w Wyszkowie, na którym zachowały się relikty kościoła norbertanek.

Plan Rozwoju Lokalnego miasta i gminy Trzebiatów na lata 2005-2010 (przyjęty uchwałą Nr XXVII/273/04 z 30 grudnia 2004 r.).

Plan Rozwoju Lokalnego powstał jako dokument wspomagający zasadność i celowość aplikowania o dotacje z funduszy Unii Europejskiej. Celem Planu Rozwoju Lokalnego jest wyznaczenie długofalowych kierunków społeczno-gospodarczego rozwoju Gminy i sposobów ich realizacji.

Założono cele cząstkowe:

- budowa i modernizacja infrastruktury technicznej i komunikacyjnej,
- budowa i modernizacja infrastruktury społecznej,
- zapewnienie właściwych warunków do rozwoju edukacji, turystyki, sportu i rekreacji.

Podkreślono w analizie SWOT atrakcyjność miasta Trzebiatów, wynikającą z zachowania historycznych obiektów. Niemniej jednak wartości zabytkowych nie zaliczono do walorów z punktu widzenia gospodarki. Za podstawę atrakcyjności turystycznej uznano nadmorskie położenie oraz czyste środowisko naturalne. Jako najbardziej istotną szansę rozwojową Trzebiatowa uznano korzystne położenie geograficzne i komunikacyjne w pasie komunikacji wzdłuż wybrzeża oraz walory przyrodnicze. Konsekwencją takiej waloryzacji warunków sprzyjających rozwojowi gminy jest ustalenie listy zadań do realizacji na lata 2005-2010, wśród których do zabytków odnoszą się:

- zagospodarowanie placu przy pałacu,
- rewitalizacja Starego Miasta w Trzebiatowie oraz częściowo - rewitalizacja Jaromina.

Słabą stroną PRL jest brak analizy potencjału środowiska kulturowego całego obszaru gminy, także terenów wiejskich, których walory możliwe w aktywizacji gospodarczej, w tym turystycznej, wskazano w dalszej części niniejszego Programu opieki nad zabytkami gminy Trzebiatów,

Lokalny Program Rewitalizacji Miasta Trzebiatowa (uchwała Nr IX/77/07 z 28 czerwca 2007 r.).

W dokumencie tym, bardzo istotnym dla zachowania i eksponowania wartości zabytkowych miasta przyjęło w dwa podstawowe cele strategiczne:

- rozwijanie turystycznej atrakcyjności w aspekcie gospodarczym,
- rozwój życia społecznego i kulturalnego i podnoszenie jakości życia mieszkańców.

Do realizacji tych celów przyjęto 32 projekty, ustalone na podstawie wnikliwej analizy tkanki przestrzenno-społecznej miasta. Każdy z projektów indywidualnie opracowano, ze wskazaniem celów, kosztów i podziałem zadań. Projekty dotyczą różnych aspektów funkcjonowania miasta: komunikacyjnych, przestrzenno-architektonicznych, społecznych, kulturalnych i gospodarczych.

LPRMT sporządzono z wykorzystaniem wielu opracowań przygotowanych m.in. przez instytucje i organa d.s. ochrony zabytków.

Projekty zaproponowane w Programie Rewitalizacji uwzględniono w budowie Programu opieki nad zabytkami gminy Trzebiatów.

Program Ochrony Środowiska Gminy Trzebiatów na lata 2004-2011.

Program ochrony środowiska stanowi podstawę działań Samorządu Gminy Trzebiatów w zakresie polityki ekologicznej i wytycznych dla programów branżowych (m.in. programu opieki nad zabytkami).

W programie ustalono cele i zadania własne Gminy Trzebiatów do realizacji na lata 2004-2011 wynikające z polityki ekologicznej przyjętej przez Powiat Gryficki.

Niektóre zadania i przedsięwzięcia przypisane poszczególnym celom mają bezpośredni związek z dziedzictwem kulturowym i wynikają z ustaleń innych dokumentów strategicznych (np.: studium uwarunkowań i kierunków zagospodarowania przestrzennego gminy Trzebiatów, zmiana planu zagospodarowania przestrzennego Starego Miasta w Trzebiatowie, Plan Rozwoju Lokalnego Powiatu Gryfickiego), w tym:

a) cel 4 - Poprawa jakości środowiska - przedsięwzięcia:
   – odbudowa parku miejskiego w Trzebiatowie,
   – likwidacja parkingu przy kościele,
   – zakaz lokalizacji obiektów uciążliwych w centrum miasta,
   – urządzenie terenów rekreacyjnych - zieleni parkowej wzdłuż rzeki Regi w Trzebiatowie,
b) cel 7 - Racjonalne użytkowanie zasobów przyrodniczych:
   – zadanie: Rewaloryzacja parku miejskiego w Trzebiatowie,
c) cel 9 - zwiększenie świadomości społecznej - edukacja ekologiczna

zadanie: stworzenie internetowej mapy problematyki dotyczącej ochrony środowiska. Zadanie te można rozszerzyć o problematykę kulturową i tym samym może stać się przykładem zintegrowanej ochrony środowiska przyrodniczego i kulturowego, zgodnie z tendencjami europejskimi (m.in. zdefiniowanych w: Konwencji w sprawie ochrony światowego dziedzictwa kulturalnego i naturalnego i Europejskiej konwencji krajobrazowej - por. rozdz. 3).

Poza wymienionymi dokumentami programowymi Rada Miejska w Trzebiatowie uchwaliła:

– Plan Odnowy Miejscowości Trzebusz na lata 2008-2015.
– Plany Rozwoju Sołectw Gminy Trzebiatów na lata 2005-2009 - z załącznikami Plany Rozwoju Miejscowości Chomętowo, Gąbin, Roby, Siemidarżno, Włodarka.

Celem planów rozwoju jest podniesienie standardu życia mieszkańców wsi, zaspokojenie potrzeb społecznych i kulturalnych oraz podniesienie atrakcyjności turystycznej, przy aktywnym udziale mieszkańców. Realizowany m.in. poprzez kreowanie miejsc lokalnego życia społeczno-kulturalnego (remonty i doposażenie świetlic wiejskich).

Gmina posiada uzgodniony „Plan ochrony zabytków na wypadek konfliktu zbrojnego i sytuacji kryzysowych dla Gminy Trzebiatów" (2006 r.).

5. CHARAKTERYSTYKA KRAJOBRAZU I DZIEDZICTWA KULTUROWEGO GMINY TRZEBIATÓW

Gmina Trzebiatów jest gminą miejsko-wiejską położoną w północnej części powiatu gryfickiego w strefie przybrzeżnej województwa zachodniopomorskiego. Od strony zachodniej gmina Trzebiatów graniczy z gminami Rewal i Karnice, od południa z gminą Gryfice oraz Brojce, położonymi także w powiecie gryfickim, a od strony zachodniej z gminami Kołobrzeg i Siemyśl zlokalizowanymi w powiecie kołobrzeskim.

Współczesny krajobraz ziemi trzebiatowskiej jest efektem antropomorfizacji środowiska naturalnego. Powszechnie wiadomym jest, że obecne ujście Regi oraz port w Mrzeżynie to wynik przedsięwzięcia kupców trzebiatowskich w XV wieku. Mniej znanym jest to, że malownicze położenie Trzebiatowa, opasanego wodami Młynówki i Regi, jest po części wynikiem działalności budowniczych systemu obronnego wokół średniowiecznego miasta. Także wał ziemny znajdujący się ok. 1 km na południe od miasta został usypany w XIV wieku, aby chronić Trzebiatów i okolice przed oddziałami mieszczan gryfickich. Starodrzew parkowy i cmentarny, obsadzenia traktów, krajobrazy otwartych łąk i pastwisk, sieci rowów melioracyjnych - to wytwory cywilizacyjnej aktywności człowieka, często chronione na podstawie przepisów dot. przyrody i środowiska.

Pod względem fizyczno-geograficznym gmina Trzebiatów położona jest na obszarze prowincji zwanej Niżem Środkowoeuropejskim, w podprowincji Pobrzeże Południowo-bałtyckie, w obrębie makroregionu Pobrzeże Szczecińskie. Część północna gminy należy do położonego wzdłuż wybrzeża mezoregionu Wybrzeże Trzebiatowskie, pozostała znacznie większa część gminy położona jest w obrębie mezoregionu Równina Gryficka.

Pod względem fizjograficznym gmina Trzebiatów podzielona jest na jednostki geomorfologiczne o równoleżnikowym przebiegu. Nad Bałtykiem w obrębie mezoregionu Wybrzeże Trzebiatowskie rozciągają się plaże wybrzeża morskiego na długości ok. 15 km, z położonym na ich zapleczu szerokim pasem wydm nadmorskich, które osiągają wysokość do 40 m n.p.m. Na południe od pasa wybrzeży rozciągają się piaszczyste równiny oraz płaskie wysoczyzny morenowe, a rzeźbę terenu urozmaicają liczne wzgórza moren czołowych. Południowe krańce gminy to wysoczyzna morenowa falista urozmaicona formami akumulacyjnymi i erozyjnymi, przecięta Północno-Pomorską Doliną Marginalną (sięgającą do strefy przybrzeżnej), wykorzystywaną obecnie przez rzeki: Regę, Błotnicę, Dębosznicę oraz jezioro Resko Przymorskie.

Sieć hydrograficzna gminy zdominowana jest przez rzekę Regę, która uchodzi sztucznym kanałem przekopanym w roku 1456 do morza w Mrzeżynie, zaś jej dawne koryto jest obecnie odnogą zwaną Starą Regą uchodzącą do jeziora Resko Przymorskie.

Lasy zajmują jedynie ok. 13% powierzchni gminy Trzebiatów, a użytki rolne 67%. Tereny leśne nie tworzą spójnego kompleksu leśnego i rozproszone są w obrębie gminy, występują na terenach wzdłuż brzegu morskiego w zachodniej części gminy, w części południowej oraz w kierunku pd. - wsch. od Trzebiatowa.

Niewielka lesistość i ukształtowanie terenu powodują, że jedną z charakterystycznych cech krajobrazu gminy są otwarte przestrzenie z eksponowanymi jednostkami osadniczymi. Sieć osadnicza gminy składa się z 26 wsi i osad oraz miasta Trzebiatów.

Wzdłuż dróg tworzących układ komunikacyjny gminy rosną zabytkowe aleje przydrożne oraz szpalery. Liczne pomniki przyrody na terenie gminy to głównie gatunki rodzime rosnące w parkach, na parcelach kościelnych i cmentarzach oraz w sąsiedztwie leśniczówek (np. leśniczówki Warcisław, Mrzeżyno).

Na terenie gminy Trzebiatów transport drogowy skupia się na trzech drogach wojewódzkich łączących: Rewal z Kołobrzegiem przez Trzebiatów i Gołańcz Pomorską - droga nr 102, Trzebiatów z Kamieniem Pomorskim - droga nr 103, Mrzeżyno z Gryficami i Płotami przez Trzebusz, Nowielice, Trzebiatów i Kłodkowo - droga nr 102. Ponad to na terenie gminy występuje luźna sieć 10 dróg powiatowych. W gminie czynna jest stacja kolejowa Trzebiatów oraz dwa przystanki osobowe Bieczyno Pomorskie, Gąbin. Przebiega przez nie linia kolejowa Koszalin - Goleniów, na której jeżdżą szynobusy zakupione przez Urząd Marszałkowski woj. zachodniopomorskiego na trasie Szczecin Główny - Kołobrzeg.

Sieć komunikacyjną na terenie gminy Trzebiatów uzupełniała linia kolejki wąskotorowej, łącząc Trzebiatów z Gryficami i nadmorskimi miejscowościami Rewal, Niechorze (tzw. gryficka wąskotorówka - pętla Gryfice-Popiele-Rybokarty-Trzęsacz-Rewal-Niechorze-Rogozina-Włodarka-Nowielice-Trzebiatów-Gryfice) oraz z Mrzeżynem (przez Roby). Ruch na liniach wąskotorowych zawieszono pod koniec lat 90. XX w. Kolejka wąskotorowa reaktywowana na odcinku Gryfice - Pogorzelica, jest obecnie jedną z atrakcji turystycznych gminy Rewal.

5.1. Rys historyczny.

Dzieje miasta Trzebiatów i wsi trzebiatowskich oraz dziedzictwo kulturowe tych terenów przedstawiono w wielu publikacjach[6], a także materiałach niepublikowanych[7], autorstwa specjalistów różnych dziedzin. Należy jednak zwrócić uwagę na fakt, że pomimo licznych opracowań (w większości traktujących o wybranych, szczegółowych problemach) brak jest dzieł monograficznych, historycznych i zabytkoznawczych.

Na podstawie wspomnianych wyżej opracowań przedstawiono poniższe kalendarium, ze wskazaniem na ważniejsze daty z dziejów miasta i okolic, na tle historii Pomorza Zachodniego,

- Koniec X w. - książę Mieszko I objął swoi władaniem tereny pomorskie. Jego następca książę Bolesław Chrobry w 1000 r. w porozumieniu z cesarzem niemieckim Ottonem III ustanowił w Kołobrzegu biskupstwo dla tych terenów,
- Z 1046 r. pochodzi wzmianka w źródłach historycznych o księciu pomorskim Siemyślu (Zemuzil), który na dworze cesarskim w Merseburgu stawił się obok polskiego księcia Kazimierza Odnowiciela i czeskiego Brzetysława w celu rozstrzygnięcia sporów polsko-czesko-pomorskich,

[6] m.in.: „Trzebiatów - Spotkania Pomorskie" cykl publikacji, będących wynikiem spotkań ludzi zainteresowanych i badających dzieje Trzebiatowa organizowanych od 2000 r.

[7] m.in. dokumentacje w zbiorach wojewódzkiego Urzędu Ochrony Zabytków w Szczecinie. Także w Studium uwarunkowań i kierunków zagospodarowania przestrzennego gminy Trzebiatów znajduje się zarys dziejów Trzebiatowa.

- W 1124 r. pierwszy udokumentowany przedstawiciel pomorskiej dynastii Gryfitów książę Warcisław I wita misję biskupa Ottona z Bambergu, zorganizowaną z inicjatywy Bolesława Krzywoustego w celu chrystianizacji Pomorza Zachodniego. Na trasie wyprawy misyjnej znalazła się wieś Kłodona (Clodona, Cloden), gdzie biskup poświęcił kościół p.w. św. Krzyża. Powszechnie utożsamia się ją z dzisiejszą wioską położoną nad Regą - Kłodkowo. Według kronikarzy św. Ottona w Kłodkowie na rzece była przystań, z której jej mieszkańcy wyprawiali się na morze. W 2003 r. podczas prac ziemnych przy zagospodarowywaniu posesji w pobliżu Regi odkryto drewniane konstrukcje, będące prawdopodobnie pozostałością po umocnieniach brzegu rzeki. Metodą dendrologiczną ustalono datę ścięcia drzewa użytego na budowę na 2 połowę XII wieku. Inne znaleziska archeologiczne wskazują na istnienie w tym miejscu osadnictwa, co najmniej od XI wieku. Tak, więc Kłodkowo, które może być najwcześniej odnotowaną miejscowością na ziemi trzebiatowskiej,
- 1180 r. - najstarsza wzmianka o Trzebiatowie (wg innych źródeł - 1170 r.) - w dokumencie fundacyjnym wystawionym przez księcia dymińskiego Kazimierza I dla zakonu premonstratersów (norbertanów) przybyłych do Białoboków z Lund. W dokumencie fundacyjnym wymieniono m.in. Chełm Gryficki i Gąbin. Gdy zakonnicy przybyli do Białoboków[8] w Trzebiatowie istniał gród z osadą targową i kościołem[9],
- Około 1187 r. Trzebiatów z okolicznymi wioskami otrzymuje, jako wdowie uposażenie, Anastazja (córka księcia polskiego Mieszka III Starego) żona księcia Bogusława I, matka Kazimierza II i Bogusława II. W Trzebiatowie spędziła ponad 40 lat - zmarła w 1240 r. (1235 r.?),
- 1208 r. - ponowna fundacja męskiego klasztoru premonstratersów w Białobokach. Tym razem zakonnicy sprowadzeni zostali z Mariëngaarde, opactwa we Fryzji. Pozostali w Białobokach do czasu reformacji (poł. XVI w.). Wznieśli zabudowania klasztorne z kościołem,
- W 1224 r. księżna Anastazja, wydała dokument przekazujący żeńskiemu klasztorowi norbertanek gród Trzebiatów („castrum Trebetow") z karczmą i kościołem. Do przejęcia grodu wówczas nie doszło, a zakonnice osiedliły się w pobliskim Wyszkowie, gdzie przebywały do 1285 r. W dokumencie fundacyjnym wymienia się wsie: Chomętowo, Kłodkowo, Sadlno, Trzebusz, Wlewo,
- W 1242 r. Warcisław III, wnuk Anastazji, sprzedaje premonstratersom z Białoboków przedmieście Trzebiatowa z karczmą oraz przekazuje w użytkowanie port morski u ujścia Regi,
- 1277 r. lokacja miasta na prawie lubeckim przez księcia Barnima I[10]. O rosnącym znaczeniu gospodarczym mieszczan trzebiatowskich świadczy otrzymanie w 1303 r. prawa składu na mocy, którego obcy kupcy zmuszeni byli wystawiać w mieście towary spławiane Regą na sprzedaż przez określony czas. W tym czasie miasto należało już do Hanzy,
- 1269 - pierwsza wzmianka o wsi Gołańcz Pomorska w dobrach norbertanów,
- 1291 - wieś Gosław w dobrach kapituły kamieńskiej. Koniec XIII w. - budowa kościołów w Gosławiu i Sadlnie,
- W 1299 r. książę Bogusław IV zezwolił na budowę murów obronnych oraz usprawnienie systemu spławnego i obronnego tworzonego przez rzekę Regę i kanały. W ciągu 10 lat (do 1309 r.) miasto otoczono murami, a budowę ostatniego odcinka (przy zabudowania klasztornych norbertanek) zakończono w 1337 r.,
- 1303 - 1370 - budowa kościoła mariackiego w Trzebiatowie,
- 1307 - pierwsza wzmianka o wsi Bieczyno,
- Na ok. 1400 r. datuje się rozpoczęcie budowy ratusza miejskiego. W tym samym czasie wzniesiono w obrębie miasta kaplicę szpitalną św. Ducha oraz dwie kaplice poza murami: św. Gertrudy przy trakcie do Gryfic i św. Jerzego - do Kołobrzegu. Na XV/XVI wiek datuje się najstarsze zachowane fragmenty mieszczańskich kamienic,
- W 1464 r. kupcy trzebiatowscy otrzymali zezwolenie na budowę nowego portu u nowego ujścia Regi (stare ujście do jez. Resko i port zniszczony w wyniku napadów kupców kołobrzeskich nie nadawały się do użytku). Nowy port - Mrzeżyno - zbudowano nad nowym ujściem Regi, przekopanym prawdopodobnie w 2 połowie XV w,

---

[8] Klasztor w Białobokach ulokowano na wczesnośredniowiecznej osadzie.

[9] Relikty tego najstarszego kościoła w Trzebiatowie odkryto podczas badań archeologiczno-architektonicznych prowadzonych w 1973 r. w południowo-wschodniej części lokacyjnego miasta, w rejonie pałacu.

[10] W 1287 r. mieszczanie trzebiatowscy otrzymali od księcia Bogusława IV i przeora klasztoru białobockiego Thiboldusa potwierdzenie przywileju lokacyjnego.

- Rok 1534 - Trzebiatów miejscem[11] doniosłego w historii Pomorza Zachodniego sejmu, podczas którego decyzją książąt Barnima XI i Filipa I oraz zgromadzonych przedstawicieli stanów pomorskich ustanowiono reformujące kościół nauki Lutra, jako obowiązujące w księstwie. Jednym z głównych propagatorów nauk Lutra na Pomorzu był Jan Bugenhagen, przebywający w Trzebiatowie od 1504 r. jako wykładowca w Szkole Łacińskiej, założonej przez opata białobłockiego. Skutkiem reformacji była m.in. konfiskata dóbr kościelnych i klasztornych na rzecz domu książęcego. Dotyczyło to także dóbr klasztorów w Białobokach i Trzebiatowie. Norbertankom z klasztoru w mieście zezwolono na dożywotnie użytkowanie zabudowań klasztornych,
- W 1619 r. w dawnych zabudowaniach klasztornych norbertanek osiedla się wdowa po Filipie II księżna Zofia von Schleswig-Holstein. Klasztor przebudowano na rezydencję księżnej. Zofia mieszkała w Trzebiatowie do końca swego życia (1658/1659).
- 1618 - panorama miasta autorstwa Hansa Wolfarta na mapie Lubinusa; widok od strony południowowschodniej, z odgałęzieniami Regi i kościołem w Wyszkowie na pierwszym planie. Miasto otoczone jest pełnym pierścieniem murów z bramami i basztami, zza których widać zwartą zabudowę mieszczańską, bryłę fary miejskiej, ratusza i dworu książęcego,
- 1618 r. zabudowania i kościół klasztorny pw. św. Piotra w Białobokach niszczy pożar,
- 1618 - 1648 - wojna zw. 30-letnia, której skutkiem był drastyczny spadek liczby ludności i zniszczenia materialne miasta i wsi,
- 1621 r. - odnotowano istnienie osiedla na terenie dawnego klasztoru białobockiego. Przy budowie domostw używano gotyckiej cegły pozyskiwanej ze zrujnowanych budowli klasztornych,
- 1637 r. - umiera bezpotomnie Bogusław XIV, ostatni książę z dynastii Grafitów,
- ok. 1639 r. - odnotowano w Trzebiatowie i okolicy pokazy niezwykłego zwierzęcia - słonia. Wydarzenie te utrwalono w dziełach sztuki: sgraffitowej dekoracji ściany kamienicy przy Rynku i na stallach w kościele mariackim,
- 1648 - w wyniku postanowień traktatu westfalskiego, kończącego wojnę 30-letnią ziemię trzebiatowską włączono do księstwa Brandenburgii,
- w 1679 r. w Trzebiatowie wybucha pożar, podczas którego zniszczeniu ulegają bramy miejskie, znaczna część mieszczańskich kamienic, ratusz, dwór księżnej Zofii, kościół św. Mikołaja. Elektor brandenburski Fryderyk III, podejmuje decyzję o odbudowie miasta i dworu książęcego. Projekt odbudowy rezydencji opracowuje holenderski architekt Viktor de Port (1682 r.). Ruiny kościoła rozebrano,
- W 1701 r. zakończono budowę ratusza w formie znanej nam obecnie (częściowo zachowały się mury średniowiecznej budowli),
- W 1701 - koronacja elektora brandenburskiego Fryderyka III na króla Prus - Fryderyka I,
- W 1725 r. król Fryderyk Wilhelm I ustanowił Trzebiatów miastem garnizonowym - stałą siedzibą wojsk pruskich,
- W 1733 r. wszystkie ulice Trzebiatowa mają kamienną nawierzchnię,
- 1753 r. - remont pałacu z przeznaczeniem na siedzibę dowódcy garnizonu w Trzebiatowie księcia Würtemberg Fryderyka Eugeniusza i założenie parku w rejonie ul. Strumykowej,
- 1757-1763 - wojna siedmioletnia, która ogarnęła całą Europę,
- 1785-1790 - w pałacu trzebiatowskim przebywa Maria Würtemberska z d. Czartoryska, jako żona ówczesnego dowódcy garnizonu księcia Ludwika Würtemberg (kolejny remont i przebudowa rezydencji),
- 1806 r. - wojska napoleońskie plądrują Trzebiatów i okoliczne wsie,
- 1815 r. - reformy administracyjne w państwie pruskim, m.in. wprowadzono nowy podział administracyjny. Ziemia trzebiatowska znalazła się w rejencji szczecińskiej, powiecie gryfickim (1938 r. powiat gryficki włączono do rejencji koszalińskiej),
- W 1825 r. w Trzebiatowie wyburzono mur obronny przy zabudowaniach dawnego klasztoru norbertanek w wytyczono nową ulicę ul. Sienkiewicza oraz nowy rynek zw. świńskim ob. plac Zjednoczenia,
- 1835 r. rozpoczęto wydawanie gazety trzebiatowskiej,
- Połowa XIX - lata 30. XX w. rozwój przestrzennym Trzebiatowa poza obręb Starego Miasta. Powstaje zabudowa przedmieść wzdłuż traktów do Gryfic i Kołobrzegu,
- 1842-1844 - założenie w Trzebiatowie na Przedmieściu Gryfickim, z inicjatywy komendanta garnizonu pułkownika Bernharda Joachima von Plehwe, parku miejskiego zw. „Królewski Gaj" (Königshain) - jednego z najstarszych parków miejskich, o ciekawej kompozycji, drzewostanie, bogatym w małą architekturę i zabudowę (restauracja, hotel),

[11] Posiedzenia sejmu odbywały się prawdopodobnie w kaplicy św. Ducha.

- 1850 r. - wzniesiono kościół gminy staroluterańskiej przy ul. Żółwiej. Na Reeperbergu ob. Placu Lipowym budowa magazynu na potrzeby wojska.
- 1852 - budowa brukowej nawierzchni drogi do Gryfic.
- 1857 - połączenie kolejowe z Kamieniem Pom.
- 1882 r. oddano do użytku linię kolejową Kołobrzeg - Goleniów - Szczecin przez Trzebiatów,
- Od połowy XIX w. w Mrzeżynie - dotychczas wsi rybackiej - powstają domy dla kuracjuszy, a w 1868 r. buduje się przystań dla łodzi służących letnikom,
- 1887-1900 - budowa zakładu dla umysłowo chorych w Jarominie,
- W 1895 r. w Trzebiatowie na Przedmieściu Gryfickim rozpoczęto budowę obiektów szkoły podoficerskiej (Unteroffizierschule) przy ul. Zagórskiej (d. Greifenbergerstrasse) na Przedmieściu Gryfickim. Szkoła otwarta została 1 kwietnia 1901,
- W 1906 r. oddano do użytku linię kolejki wąskotorowej na trasie Trzebiatów - Dargosław, dzięki czemu miasto uzyskało połączenie z Gryficami, w 1912 r. - linię łączącą Trzebiatów z nadmorskim Mrzeżynem, a w 1913 - z Pogorzelicą, przez stacje we Włodarce i Rogozinie,
- luty 1913 r. dzięki staraniom Johanna Malotki i burmistrza Trzebiatowa barona von Minnigerode inauguruje działalność Związek Krajoznawstwa i Ochrony Regionu Trzebiatowa,
- 1914-1919 - I wojna światowa,
- Lata 30. XX w. - rozbudowa zespołu dawnej szkoły podoficerów przy ul. Zagórskiej, budowa lotniska w Rogowie oraz zespołu zabudowań wojskowych w Mrzeżynie.
- 1938 r. - spalenie synagogi trzebiatowskiej. Bożnica znajdowała się na odcinku między ul. Lipową i Głęboką, dobudowana do murów miejskich,
- 1939-1945 - II wojna światowa,
- Luty 1945 r. - ewakuacja z Trzebiatowa niemieckich urzędów i osób uprzywilejowanych przed zbliżającymi się oddziałami Armii Czerwonej,
- 4 marca 1945 r. do Trzebiatowa wkraczają wojska radzieckie. Rozmiar zniszczeń w porównaniu z innymi miasteczkami był nieznaczący, zachowały się wszystkie ważniejsze obiekty architektury użyteczności publicznej oraz mury miejskie. Znacznie dotkliwsze straty w zabudowie miejskiej spowodowane zostały zaniedbaniami i rozbiórkami dokonanymi w latach powojennych,
- Maj 1947 - do Trzebiatowa przybywają pierwsze transporty z ludnością ukraińską przesiedlaną z terenów południowo-wschodniej Polski w ramach akcji „Wisła”,
- W 1955 r. obszar starego miasta w Trzebiatowie wpisano do rejestru zabytków,
- 1971 - ogólny plan perspektywicznego zagospodarowania przestrzennego miasta Trzebiatów (z wytycznymi konserwatorskimi do ochrony zabytków),
- 1996 - Raport dotyczący przebiegu procesu rewaloryzacji miasta Trzebiatowa, opracowany na zlecenie Ministra Kultury przez zespół pod kierunkiem prof. Stanisława Latoura w ramach Programu „Ratowanie miast historycznych”,
- 1996 - uchwalenie przez Radę Miejską w Trzebiatowie planu rewaloryzacji Starego Miasta w formie zmiany miejscowego planu zagospodarowania przestrzennego miasta,
- 2002 - uchwalenie studium uwarunkowań i kierunków zagospodarowania przestrzennego gminy Trzebiatów (z charakterystyką zasobów zabytkowych i ustaleniami do zachowania krajobrazu kulturowego).

5.2. ZASADNICZE CECHY KRAJOBRAZU KULTUROWEGO GMINY

Ziemia trzebiatowska należy do tych obszarów województwa zachodniopomorskiego, na których czytelnia jest forma średniowiecznego osadnictwa, uzupełniona późniejszymi nawarstwieniami. Miasto Trzebiatów należy do najlepiej zachowanych założeń staromiejskich. Zdecydowana większość wsi trzebiatowskich posiada zachowane rozplanowanie o średniowiecznej proweniencji. Zarówno w mieście, jak i na terenach wiejskich występują dzieła budownictwa i architektury (od średniowiecza po czasy nowożytne), będące przykładami realizacji na skalę ponadregionalną. Krajobraz, zarówno w warstwie przyrodniczej, jak i kulturowej, stanowi walor, który umiejętnie eksponowany i utrzymywany daje podstawę dalszego rozwoju gminy.

5.2.1. Miasto Trzebiatów.

Układ przestrzenny miasta.

Jądrem miasta jest średniowieczne założenie staromiejskie o czytelnych granicach podkreślonych linią miejskich murów obronnych, zewnętrznym pasmem zieleni oraz korytem Regi i Młynówki. Stare Miasto zachowało szachownicowy układ ulic otaczający centralnie usytuowany rynek oraz zasadnicze historyczne dominanty: ratusz i kościół mariacki. W dużej mierze zachował się także podział na działki mieszczańskie sięgający tradycji miasta lokacyjnego. W zabudowie mieszczańskiej przetrwały relikty gotyckich kamienic. Do nielicznych rozwiązań w skali województwa należy lokalizacja w obrębie murów klasztoru przebudowanego na rezydencję książęcą (obecny pałac, siedziba Trzebiatowskiego Ośrodka Kultury).

Wychodzenie zabudowy poza obręb średniowiecznego założenia datuje się na koniec XVIII w. (w 1784 r. przystąpiono do częściowej rozbiórki murów miejskich). Jednak dopiero od 2-3 ćwierci XIX w. rozpoczęła się intensywna zabudowa wzdłuż traktów prowadzących do Gryfic - Przedmieście Gryfickie (Greifenberg Vorstadt) i do Kołobrzegu - Przedmieście Kołobrzeskie (Kolberger Vorstadt). Przedmieścia różnią się charakterem i formą zabudowy. Przedmieście Gryfickie, rozwinięte wzdłuż ul. II Pułku Ułanów i Zagórskiej, otrzymało charakter reprezentacyjnej dzielnicy, z zespołem budynków dawnej szkoły grenadierów (1897-1901), okazałymi budynkami mieszkalnymi (k. XIX - pocz. XX w.), parkiem miejskim (z poł. XIX w.), alejowym obsadzeniem ulic. Na Przedmieściu Kołobrzeskim powstała zabudowa mieszkalna i gospodarcza o charakterze rolniczym.

Po wschodniej stronie miasta, w rejonie terenów kolejowych, lokalizowano obiekty przemysłowe (warsztaty, zakłady produkcyjne, fabryki). Zabudowa mieszkaniowa to w większości jednorodzinne domki parterowe - m.in. osiedle komunalne „Spinnkathen-Siedlung" (Osiedle Przędzalników) z lat 20 - 30. XX w.

Dworzec kolejowy z miastem połączyła ulica Dworcowa, poprowadzona na grobli przez podmokłe tereny pomiędzy Młynówką i Regą. Nad Młynówką i Regą zbudowano w 1905 r. mosty, z których przetrwał w oryginalnej konstrukcji i bardzo atrakcyjnej architekturze Most Dworcowy (Banhofsbrücke - zw. popularnie mostem „z delfinami"). Przy ulicy wzniesiono (pocz. XX w.) budynki mieszkalne (architektura z elementami secesji).

Architektura sakralna.

Najstarszy kościół w Trzebiatowie odnotowano w 1170 r. - grodowy kościół p.w. św. Mikołaja, po 1285 r. funkcjonował jako kościół klasztorny norbertanek. Po 1679 r. kościół rozebrano. Relikty zabudowań klasztornych z kościołem odsłonięto podczas badań archeologicznych prowadzonych w 1973 r. na terenie przy pałacu trzebiatowskim.

Drugą nieistniejącą już budowlą klasztorną było claustrum norbertanów w Białobokach z kościołem p.w. św. Piotra. Opuszczone przez zakonników zabudowana popadły w ruinę, a po pożarze w 1618 r. zostały rozebrane.

Na przedmieściu Wyszków zachowały się relikty gotyckiego kościoła klasztornego norbertanek.

W nazwie przedmieścia Jerusalem utrwalono istnienie w tym miejscu kapliczek na drodze męki Pańskiej, rozebranych prawdopodobnie w XVI-XVII w.

W mieście istniała także synagoga zbudowana w poł. XIX w. - zniszczona w 1938 r.

Zwraca się uwagę na wymienione wyżej, nieistniejące już budowle sakralne ze względu a to, że ich relikty zachowały się, jak można przypuszczać z dużą dozą prawdopodobieństwa (potwierdzeniem są wyniki badań w Białobokach) w miejscach ich lokalizacji. Ponieważ dzieje Trzebiatowa nie są w pełni wyjaśnione, przebadanie miejsc lokalizacji najstarszych budowli może dostarczyć danych do pisania średniowiecznych dziejów miasta. Miejsca te powinny być przedmiotem badań archeologiczno-architektonicznych.

Obecnie w mieście znajduje się pięć budowli sakralnych:

– kościół pw. Macierzyństwa NMP - gotycka budowla górująca nad miastem i okolicą masywem nawy ukoronowanej strzelistą wieżą. Kościół wzniesiono w formie trzynawowej hali z wyodrębnionym 5-bocznym prezbiterium, przykrytymi sklepieniami gwiaździstymi oraz z wieżą o szerokości korpusu nawowego, zwieńczoną ostrosłupowym hełmem,

- średniowieczne kaplice szpitalne św. Gertrudy, św. Ducha i św. Jerzego - wzniesione w XIV-XV w. gotyckie budowle wymurowane z cegły. Kaplica św. Jerzego została przebudowana na przytułek w połowie XIX w. (obecnie pełni funkcje mieszkalne). Pozostałe funkcjonują jako obiekty sakralne (kościoły parafii prawosławnej i bizantyjsko-ukraińskiej),
- najmłodszy kościół trzebiatowski zbudowano przez gminę staroluterańską w 1850 r. przy obecnej ulicy Żółwiej, obecnie kościół ewangelicko-augsburski p.w. św. Jana. Neoromańska budowla salowa wzniesiona z cegły, z prostokątnie zamkniętym prezbiterium, czworoboczną wieżą oraz domem parafialnym, tworzącym jedną bryłę z kościołem.

Budowle sakralne Trzebiatowa to zespół o walorach wybitnych w skali regionu. Kościół Mariacki wpisuje się w grupę zachodniopomorskich gotyckich budowli ceglanych o najwyższych walorach architektonicznych (także ze względu na wyposażenie). Unikalnym jest zespół trzech gotyckich kaplic, niespotykany pod względem liczby, stanu zachowania i walorów architektonicznych w regionie.

Budowle świeckie.

W zabudowie Trzebiatowa występują obiekty będące przykładami budownictwa od średniowiecza po lata międzywojenne oraz oczywiście - współczesnego. Do najstarszych, średniowiecznych budowli należą mury obronne z Basztą Kaszaną oraz fragmenty ratusza. Także pałac kryje relikty starszych murów klasztoru i rezydencji księżnej Zofii von Schleswig-Holstein. Forma pałacu jest wynikiem przebudowy gotyckiego (2 poł. XIV w.) klasztoru w XVI i XVII na rezydencję książęcą, rozbudowywaną w XVIII i poł. XIX w. oraz remontu i adaptacji na bibliotekę w latach 70-80. XX w. Ratusz zachował architekturę barokowego założenia z 1701 r., podczas ostatniego remontu odsłonięto w elewacjach i wnętrzu relikty gotyckie.

Współczesna szata architektoniczna zabudowy mieszczańskiej w obrębie Starego Miasta zasadniczo pochodzi z 2 połowy XIX - pocz. XX w., niemniej widoczne są przykłady form od gotyku, przez barok, klasycyzm, po secesję. W ścianach wielu kamienic kryją się mury z XV-XVI w., a także późniejsze XVIII-wieczne konstrukcje szkieletowe.

W zabudowie przedmieść poza obrębem Starego Miasta także dominują historyczne formy zabudowy. Na Przedmieściu Kołobrzeskim: zespół budynków wojskowych (d. szkoła grenadierów) z przełomu XIX/XX w., okazałe wille i kamienice z pocz. XX w. posiadające dekoracyjnie opracowane elewacje. Zabudowa Przedmieścia Kołobrzeskiego, pomimo to, że jest daleko skromniejsza, także pozostała w zasadniczym zarysie zachowana.

W Trzebiatowie znajduje się także wiele cennych budowli klasyfikowanych, jako zabytki techniki:

- elektrownia wodna (1926-1927), z wyposażeniem z czasu budowy, zbudowana w miejscu lokalizacji od średniowiecza młynów miejskich,
- młyn przy ul. Słowackiego z pełnym wyposażeniem młyńskim,
- ceglany spichlerz na Placu Lipowym z poł. XIX w.,
- zespół zabudowań i infrastruktury kolejowej (normalno- i wąskotorowej) z k. XIX - pocz. XX w.,
- mosty nad Regą i Młynówką: przebudowane po 1945 r., niemniej w historycznej lokalizacji, a także częściowo z zachowanymi elementami starej konstrukcji. Zachowane w oryginalnej formie i konstrukcji mosty: żelbetowy z bogatą dekoracją o motywach „wodnych" z 1905 r. w ciągu ul. Dworcowej, kamienny - ul. Głęboka,
- nawierzchnie ulic m.in. dobrze zachowana nawierzchnia z pięknie ułożonej kamiennej kostki rzędowej do Mirosławic. Aleja przy tej drodze uznana jest za pomnikową (do objęcia ochroną) - to kolejny przykład współtworzenia krajobrazu przez elementy kulturowe i przyrodnicze.

Zasadnicze elementy waloryzujące przestrzeń miejską to:

- Stare Miasto - z czytelnym planem miasta lokacyjnego, otoczone murami obronnymi, z dominującą bryłą kościoła NMP, kaplicą św. Ducha, ratuszem, założeniem rezydencjalnym oraz licznie zachowaną zabudową mieszczańską,
- Białoboki - teren dawnego klasztoru premonstratersów, na którym powstała zabudowa zagrodowa (ul. Morska),
- Wyszków - wzgórze nad Regą - miejsce lokalizacji klasztoru premonstraterek z ruiną kościoła i reliktami cmentarza (teren wskazany do ochrony również ze względu na walory przyrodnicze: starodrzew i zbocza porośnięte murawą),
- Przedmieście Kołobrzeskie - z gotycką kaplicą św. Jerzego, z XIX/XX-wieczną zabudową mieszkalną i gospodarczą oraz cmentarzem ewangelickim,

- Przedmieście Gryfickie - z gotycką kaplicą św. Gertrudy, zespołem budynków dawnej szkoły grenadierów oraz licznymi przykładami dobrej architektury willowej, parkiem miejskim (z pomnikami przyrody) i lipowym obsadzeniem ulicy, XIX-wiecznym cmentarzem,
- trakt do dworca - zabudowa ul. Dworcowej z mostem „z delfinami" nad Regą,
- zespół zabudowań i urządzeń elektrowni wodnej na Młynówce,
- kolej normalno- i wąskotorowa opasująca miasto od wschodu i północy,
- Jaromin - XIX/XX-wieczne założenie szpitalno-opiekuńcze w otoczeniu komponowanego założenia zieleni, z historycznym cmentarzem oraz drzewami (27 szt.) o cechach pomników przyrody.

Wartości historycznego założenia przestrzenno-architektonicznego miasta podkreślają walory krajobrazowe: wpisanie miasta w zakole rzeki Regi, ekspozycja, szczególnie Starego Miasta z masywem kościoła mariackiego, postrzeganego w dalekich perspektywach ze wszystkich traktów wiodących do miasta.

Niekwestionowane walory historyczno-kompozycyjno-architektoniczne Trzebiatów stały się podstawą uznania miasta za kandydata do ustanowienia parku kulturowego w opracowaniu „Krajobraz kulturowy Polski. Województwo zachodniopomorskie" powstałym w 2002 r. pod redakcją prof. Janusza Bogdanowskiego w ramach Resortowego Programu Ministra Kultury „Ochrona i konserwacja krajobrazu kulturowego". Obecna polityka w zakresie ochrony przestrzeni kulturowych Polski pozwala na wnioskowanie o wpisanie Trzebiatowa na listę pomników historii.

5.2.2. Wsie Trzebiatowskie.

Układy przestrzenne wsi.

Na terenie gminy Trzebiatów dominują wsie o średniowiecznej metryce, utrwalonej w obecnym planie wsi o formie okolnicy (Gołańcz Pomorska), owalnicy (Gosław, Kłodkowo, Sadlno, Trzebusz) i ulicówki (Gąbin). Dawne folwarki domenalne w Nowielicach i Mirosławicach posiadają układ z XVIII w., z zabudową w większości z 2 poł. XIX - pocz. XX w. Nieistniejąca wieś rybacka - Kępa, (po raz pierwszy odnotowana na pocz. XIV w.) z ryglową zabudową, ze względu na walory zabytkowe, udokumentowana w wydawnictwach z okresu międzywojennego.

W zabudowie wsi trzebiatowskich charakterystyczne są tradycyjne duże zagrody typowe dla dużych gospodarstwa, są to:

- zamknięte zagrody, z zabudową otaczającą kalenicowo podwórze, z chałupą posadowioną w głębi, a stodołą z przejazdem bramnym na froncie zagrody, przy ulicy. Najliczniej ta forma zachowała się w Trzebuszu, gdzie pierzeje wypełnione zagrodami zamkniętymi od ulicy tworzą swoisty klimat tej wsi,
- zagroda, z chałupą posadowioną w głębi podwórza, budynkami gospodarczymi po bokach, a od strony ulicy zwykle wygrodzona murem z bramą i furtą dla pieszych - powszechnie występująca w większości wsi.

Zabudowa wsi.

Pierwotnie zabudowa stawiana była w konstrukcji ryglowej, od 3-4 ćw. XIX w. zastępowana murowaną, z kontynuowaniem kształtu budynków. Potwierdzenie utrzymywania tradycyjnych form architektury wiejskiej znajdujemy w Trzebuszu. Zabudowa wschodniej części wsi niemal w całości jest ryglowa (stodoły z przejazdem, chałupy szerokofrontowe z wysokim naczółkowym dachem). Zachodnia część wsi, odbudowana po pożarze w I.20. XX w., jest murowana, ale powtórzona jest forma stodoły z przejazdem.

Do budynków znaczących w krajobrazie wsi należą szkoły. W Bieczynie, Gosławiu, Nowielicach, Robach, Siemidarżnie pozostały murowane z cegły budynki z 4 ćw. XIX w. Z okresu międzywojennego w: Gąbinie, Gorzysławiu, Kłodkowie, Rogozinie, Zapolicach, modernistyczne budynki w Chełmie i Gołańczy, budynek we Włodarce czerpiący z wzorów ryglowego budownictwa lokalnego.

Architektura sakralna.

Kościoły od czasu średniowiecznej lokacji, niezależnie od późniejszych zmian i rozbudów, wraz z otaczającym terenem (cmentarze przykościelne), są zasadniczym elementem krystalizującym układ ruralistyczny. Do najstarszych należą kościoły w Gosławiu i Sadlnie z zachowanymi w partii prezbiterialnej murami z kostki granitowej datowanymi na 4 ćwierć XIII w. Granitowy portal kościoła w Gosławiu zdobiony guzy i tajemniczym rytem w formie szachownicy należy do wyjątkowych, występujących nielicznie w granitowych kościołach południa województwa. Rysunek szachownicy wyryto także na kamiennych kwadrach narożnych kościoła w Sadlnie, a przy wejściu do kruchty umieszczono kamień z płaskorzeźbą przedsta-

wiającą schematycznie twarz ludzką (nie ustalono dotychczas genezy i czasu powstania). Oba kościoły rozbudowywano w XV w. Posiadają wieże. Barokowa wieża kościoła w Sadlnie z 1622 r., gotycka w Gosławiu z XV w. z barokowym hełmem z 1757 r. Gotyckie ceglano-kamienne kościoły salowe, datowane na XV w., z późniejszymi drewnianymi dzwonnicami znajdują się w: Trzebuszu, Robach i Kłodkowie. W tym ostatnim zachowały się na drzwiach XV-wieczne okucia, które są najstarszym na Pomorzu zabytkiem kowalstwa. Ceglany neogotyki kościół we Włodarce postawiony został w 1891 r. w miejsce obiektu gotyckiego, w Bieczynie neogotycki z k. XIX w. zastąpił ryglowy kościół z 1611 r.

Cmentarze wiejskie.

Już od 1797 r. obowiązywał w Prusach zakaz chowania zmarłych w kościołach i w otoczeniu kościołów. Nowe cmentarze zaczęto zakładać poza niwą siedliskową.

Na terenie gminy w prawie wszystkich miejscowościach znajdują się stare, nieczynne cmentarze. W zdecydowanej większości są dziko zarośnięte, zdewastowane, rozgrabiono nagrobki. Jednak posiadają jeszcze elementy historycznego zagospodarowania (starodrzew, relikty nagrobków, ogrodzeń). Tereny cmentarzy pozostają miejscem pochówków dawnej ludności.

Starodrzew - komponowane założenia zieleni.

Najstarsze drzewa znajdujemy w sąsiedztwie kościołów, na cmentarzach przykościelnych (m.in. w Gosławiu, Sadlnie, Kłodkowie, Trzebuszu). Regularne obsadzenia ulic wiejskich wykonywano w XIX w./pocz. XX w. - zachowały się m.in. w Gąbinie, Sadlnie, Trzebuszu (wschodnia część wsi). Do charakterystycznych należą tzw. „zielone bramy" - para drzew sadzonych przed wejściem do chałupy, obecnie w większości wycięte (zachowane w zagrodzie nr 25 w Gosławiu).

We Wlewie znajduje się jedyny park dworski - założony na wysokiej skarpie nad Regą, z pomnikowymi bukami. Park, aleję do wsi, drzewostan wewnątrz wsi uznano za godny ochrony również ze względu na walory przyrodnicze.

Wiele starych dróg ocieniają aleje, które w waloryzacji przyrodniczej gminy wskazano do ochrony jako aleje drzew pomnikowych.

Mrzeżyno i Rogowo.

Dwie miejscowości nadmorskie posiadają na tle gminy inne jakości, ze względu na odrębny charakter zabudowy i funkcji.

Mrzeżyno - port i późnośredniowieczna wieś rybacka, (po której pozostał relikt - chata rybacka przy ul. Zabytkowej), od k. XIX przebudowywana na funkcje wypoczynkowe. W latach 30. XX w. rozbudowana o założenie wojskowe po zachodniej stronie ujścia Regi.

Rogowo - osiedle wojskowe (lotnisko) z l. 30. XX w., z zachowaną zabudową mieszkalną (architektura stylizowana na rustykalną, z elementami ryglówki) oraz obiektami dawnego lotniska (hangary).

Zasadnicze elementy waloryzujące tereny wiejskie gminy Trzebiatów to:

- dominacja wsi o czytelnych formach rozplanowania sięgających tradycji średniowiecznej,
- dobrze zachowana tradycyjna forma zagospodarowania zagród,
- licznie zachowana zabudowa z okresu od k. XIX po 1 poł. XX wieku. Charakterystyczna dla obszaru gminy zabudowa ryglowa już nie dominuje w krajobrazie, choć nadal w dużym stopniu go współtworzy,
- kościoły (od XIII - po k. XIX w.).

5.2.3. Zabytki ruchome.

Trzebiatów.

W kościele NMP do najcenniejszych elementów wyposażenia należą: fragmenty (policzki) stalli z XV-XVI w. r. z polichromowanymi płaskorzeźbami przedstawiającymi sceny pasyjne i biblijne, stalle późnorenesansowe XVII-wieczne z zapleckami z dekoracją architektoniczną, intarsjowane, zespół płyt nagrobnych z XVI-XVIII w., w którym wyróżniają się szczególnie dwie z dekoracją figuratywną z 1382 r. i poł. XV w., gotycka polichromia łuku tęczowego, epitafia z XVII w. Pozostałe wyposażenie pochodzi z okresu regotyzacji kościoła w XIX w., w tym organy z neogotyckim prospektem oraz witraże. Poza tym kościół posiada dzwony spiżowe z 1399, 1515, 1905 r.

Wyposażenie kościoła parafii ewangelicko-augsburskiej pw. św. Ducha pochodzące z czasu budowy kościoła (1904 r.), neoromańskie z elementami neogotyckimi: ambona, ołtarz z obrazem przedstawiającym Zmartwychwstanie, tablica psalmów oraz dwa spiżowe dzwony z 1931 r.

Krzyż pokutny - zlokalizowany przy ul. Kilińskiego (droga do klasztoru norbertanek w Wyszkowie) kamienny, datowany na połowę XVI w. (pokutnik Jakob Wacholt zmarł w 1544 r.). Należy do nielicznych tego typu zabytków w Polsce.

Sgrafitto na bocznej elewacji kamienicy przy Rynku nr 26 przedstawiające słonia z przewodnikiem, utrzymane w odcieniach szarości i bieli, wykonane prawdopodobnie w 1639 r. (1635?). Należy do obiektów wyjątkowych pod względem techniki, tematyki, jak i walorów artystycznych.

W ratuszu, w gabinecie burmistrza pozostały meble z okresu międzywojennego oraz obraz Petera Ludwiga Lütke'go z 1809 r., przedstawiający panoramę Trzebiatowa.

Na elewacji dawnej szkoły przy ul. Szkolnej znajduje się płyta (odlew w betonie) z płaskorzeźbioną postacią świętej z dziewczynką.

We wnętrzu sklepu na narożniku ul. Głębokiej - Lipowa zachowały się oryginalne płytki ścienne glazurowane zdobione barwnymi motywami (roślinnymi, zwierzęcymi).

Kościoły wiejskie.

We wnętrzach kościołów pozostało częściowo zachowane oryginalne wyposażenie, jak np.: w Kłodkowie - renesansowa chrzcielnica i ambona, w Robach - renesansowa nadstawa ołtarzowa, barokowa ambona z manierystycznymi malowidłami z 1 poł. XVII w., empora muzyczna z malowidłami z 1 poł. XVII w. w płycinach, w Gosławiu - granitowa chrzcielnica z 2 poł. XII w., barokowa ambona, zegar wieżowy z XVIII w., witraże z 1598 r., w Sadlnie - dwie granitowe (XII w.) chrzcielnice, we Włodarce - renesansowe malowidła płycin empory organowej, w Trzebuszu empora muzyczna z renesansowymi malowidłami w płycinach, płyty nagrobne (1720, 1731) oraz pozostałe elementy wyposażenia z XIX/XX w.

Dzwony w: Bieczynie (1814, 1868), Kłodkowie (XV w.), Robach (XIX w.), Gosławiu (XVIII w., 1922 r.), Sadlno (1774), Włodarka (1923), Trzebuszu (1784).

Organy w: Robach XIX w. z neorenesansowym prospektem, we Włodarce pozostał prospekt neogotycki.

Pomimo ogromnych zniszczeń i rabunków dokonywanych w kościołach po 1945 r. pozostały cenne przykłady sztuki sakralnej romańskiej, gotyckiej, renesansowej i barokowej. Wszystkie zachowane zabytki ruchome wymagają szczególnej opieki i ochrony, konserwacji oraz odpowiedniego zabezpieczenia. Większość kościołów nie ma zabezpieczenia ppoż. i antywłamaniowego.

5.2.4. Zabytki archeologiczne.

Na terenie miasta i gminy Trzebiatów zewidencjonowano ogółem 332 stanowiska archeologiczne, w tym: z epoki kamienia - 6, neolitu - 4, epoki brązu - 10, wpływów rzymskich - 10, starożytności - 79, wczesnego średniowiecza - 51 i najliczniejsze - 169 - średniowieczne. Rozmieszczenie tych stanowisk na obszarze gminy jest zróżnicowane tak samo jak zróżnicowana jest ich funkcja. Wielokrotnie na poszczególnych stanowiskach stwierdzono współwystępowanie materiału ruchomego z różnych okresów chronologicznych.

Osadnictwo na tych terenach pojawia się w ogólnie datowanym okresie epoki kamienia w małym nasileniu, podobnie w okresie neolitu.

W 2 połowie VIII w., u schyłku wędrówek ludów, na Pomorzu Zachodnim pojawiają się osadnicy słowiańscy. Archeologiczne źródła potwierdzają istnienie osad słowiańskich w miejscu późniejszego miasta Trzebiatowa i w jego okolicach z okresu IX - XII w. We wczesnym średniowieczu duże znaczenie nabierają osady, zarówno pod względem ilości jak i ważności. Występują grody będące obiektami obronnymi, które obecnie jako grodziska mają własne formy krajobrazowe. Osadnictwo skupia się głównie nad brzegami Regi, odgrywającej we wczesnym średniowieczu rolę ważnej drogi komunikacyjnej. Bardzo licznie występują stanowiska dokumentujące osadnictwo średniowieczne.

Największa ilość stanowisk archeologicznych znajduje się na gruntach miasta Trzebiatowa. Z epoki brązu pochodzi pojedyncze cmentarzysko, a z okresu rzymskiego osada. Znaczący wzrost ilościowy osadnictwa następuje w okresie starożytnym, na który datowane są 4 osady. Z wczesnego średniowiecza występuje tutaj 5 osad. Znacząca jest ilość stanowisk z okresu średniowiecza, kiedy to oprócz innych stanowisk

występuje 7 osad, dwa grodziska oraz miejsce kultowe. Do średniowiecznych stanowisk należy także włączyć obszar klasztoru w Białobokach oraz teren zasiedlony przez norbertanki w Wyszkowie (pozostały relikty gotyckiego kościoła).

5.2.5. Wartości niematerialne.

Ziemia trzebiatowska jest miejscem posiadającym swoisty klimat (geniusz loci), miejscem, w którym odczuwa się powiew historii. Sprawiają to zarówno istniejące zabytki, jak i historyczne postaci, które żyły tu od średniowiecza po czasy współczesne. Lista tych osobistości byłaby długa i w tym miejscu przypomina się zaledwie kilka:

- święty Otton - biskup z Bambergu, misjonarz, inicjator budowy pierwszego kościoła w Kłodkowie,
- księżna Anastazja - córka księcia polskiego Mieszka III Starego, fundatorka klasztoru norbertanek w Wyszkowie i Trzebiatowie, która spędziła w Trzebiatowie niemal całe swoje dorosłe życie (od ok. 1187 do 1240 r.),
- księżna Zofia von Schleswig-Holstein - wdowa po Filipie II, dla której przebudowano klasztor norbertanek (żyła w Trzebiatowie w latach 1619 - 1658/1659),
- teolog Jan Bugenhagen - propagator nauk Lutra, wykładowca w Trzebiatowskiej Szkole Łacińskiej,
- Maria Würtemberg z domu Czartoryska - żona dowódcy garnizonu księcia Ludwika Wirtemberskiego, która przebywała w Trzebiatowie w latach 1785-1790, - Karl Friedrich Schinkel - wybitny architekt i malarz, który podczas pobytu w 1809 r. w Trzebiatowie wykonał szereg rysunków, zbierając materiał do panoramy miasta zleconej przez Fryderyka Wilhelma III,
- pułkownik Bernhard Joachim von Plehwe - komendant garnizonu, inicjator założenia w 1844 r. parku miejskiego zw. „Królewskim Gajem" (Königshain),
- Lyonel Feininger (1871-1956) - malarz, zauroczony nadmorskim Mrzeżynem, do którego wielokrotnie przyjeżdżał w latach 1924-1935, odwiedzał także Trzebiatów, przed wyjazdem w 1938 r. do USA.

Nie można nie wspomnieć o zakonnikach norbertanach, współfundatorach i właścicielach połowy miasta; o nieznanych z imienia średniowiecznych obrońcach miasta, z którymi związana jest legenda „o kaszy" i nazwa Baszty Kaszanej; o kupcach trzebiatowskich - żeglarzach i założycielach portu w Mrzeżynie i wielu, wielu innych, także tych, którzy nadali charakter współczesnemu miastu i okolicy. Do wybitnych postaci współczesnych, które mają wkład w utrzymanie wartości zabytkowych miasta, należy prof. Stanisław Latour (zm. w 2007 r.) - inicjator badań nad architekturą i urbanistyką miasta, autor projektów planów rewaloryzacji Trzebiatowa.

Są to wartości tworzące „ducha" / klimat miasta, które należy eksponować (np. w nazwach miejsc, ulic) i które należy popularyzować (wydawnictwa, programy edukacyjne, wystawy i inne).

6. OCHRONA DZIEDZICTWA KULTUROWEGO GMINY TRZEBIATÓW USTANOWIONA PRAWNIE

6.1. Rejestr zabytków.

Jak wyżej wspomniano (rozdz. 2) formy ochrony krajobrazu kulturowego i zabytków reguluje art. 7 ustawy z 23 lipca 2003 r. o ochronie zabytków i opiece nad zabytkami. Formą ochrony ustanawianą przez wojewódzkiego konserwatora zabytków jest wpisanie do rejestru zabytków.

Do rejestru zabytków archeologicznych wpisano stanowiska:

- Gołańcz Pomorska - stan.1, grodzisko, nr rej. 733, 1972 r.,
- Trzebiatów - stan. 2, grodzisko, nr rej. 734, 1972 r.,
- Trzebiatów - stan. 1, miejsce kultowe; nr rej. 749, 1972 r.,
- Trzebiatów - stan. 3, cmentarzysko, nr rej. 750, 1972 r.

Ochronie konserwatorsko-archeologicznej podlega także teren starego Miasta w Trzebiatowie - wpisany do rejestru zabytków nieruchomych.

Do rejestru zabytków nieruchomych wpisano:

ogółem 58 obiektów, z tego większość na terenie miasta. Stare Miasta objęto ochroną prawną na mocy decyzji o wpisaniu do rejestru zabytków już w 1955 r., w latach 50. XX w. ujęto w rejestrze całą średniowieczną tkankę miejską (kościół Mariacki, kaplice, mury, ratusz i in.). W kolejnych latach rejestr uzupełniano o zabudową mieszczańską, budowle o funkcjach przemysłowych (elektrownia, młyn) i in.

Na terenach wiejskich wpisem do rejestru objęto:

- kościoły w: Gosławiu, Kłodkowie, Robach, Sadlnie, Trzebuszu,
- zagrodę w Gosławiu nr 25, chatę rybacką w Mrzeżynie.

Do rejestru wpisano także linię kolejki wąskotorowej przebiegającą przez gminę Trzebiatów, ze stacjami w Trzebiatowie, Rogozinie, Sadlnie, Włodarce wraz z mostem n/Regą w Nowielicach.

Wykaz zabytków nieruchomych w rejestrze - załącznik nr 1.

Do rejestru zabytków ruchomych wpisano:

- elementy wyposażenia kościoła Macierzyństwa NMP w Trzebiatowie: XVI-XVII-wieczne stalle, dwie płyty nagrobne, organy z neogotyckim prospektem, gotycką polichromię łuku tęczowego,
- elementy wyposażenia kościołów w Gosławiu (barokowa ambona), Kłodkowie (ambona i chrzcielnica z XVII w.), Trzebuszu (renesansową malaturę empory organowej), dzwony kościelnie w Sadlnie, Robach, Trzebuszu, Włodarce.

Wykaz zabytków ruchomych dostępny w Wojewódzkim Urzędzie Ochrony Zabytków w Szczecinie.

Rejestr nie jest zbiorem zamkniętym. Na terenie gminy występują obiekty o walorach historycznych i architektonicznych, które powinny zostać wpisane do rejestru zabytków, jak np.: krzyż pokutny, dawny Dom Kultury przy ul. Wojska Polskiego, wyposażenie gabinetu burmistrza w ratuszu, wyposażenie kościołów trzebiatowskich i wiejskich, kościół w Mrzeżynie, przykłady zagród np. we Włodarce i Trzebuszu i in., chałup ryglowych w Gosławiu, Trzebuszu i wiele innych (w studium uwarunkowań i kierunków zagospodarowania gminy Trzebiatów wymieniono 20 zabytków wiejskich i 38 miejskich, z których dotychczas niewielką część ujęto w rejestrze (por. załącznik nr 1).

6.2. Ustalenia ochrony w miejscowych planach zagospodarowania przestrzennego.

Władze Gminy Trzebiatów należą do tych, które konsekwentnie realizują ustalenia studium uwarunkowań i kierunków zagospodarowania przestrzennego i systematycznie sporządzają miejscowe plany zagospodarowania przestrzennego dla kolejnych obszarów, wymagających ustalenia porządku planistycznego z różnych względów, szczególnie w obrębie miasta.

Najstarszym obowiązującym (i znaczącym ze względu na utrzymanie zabytkowych walorów) jest plan rewaloryzacji Starego Miasta - przyjęty uchwałą Rady Miejskiej Nr XXIX/210/96 w dniu 30 grudnia 1996 r., jako zmiana planu zagospodarowania przestrzennego Miasta Trzebiatowa (zmieniany kilkakrotnie dla wytypowanych obszarów z zachowaniem zasad rewaloryzacji).

Ponadto w granicach administracyjnych miasta Trzebiatów planami objęto niemal cały obszar po wschodniej stronie Starego Miasta, wraz z Jarominem oraz tereny na południe od Starego Miasta - od ul. Podmiejskiej do linii kolejki wąskotorowej.

Planami zagospodarowania przestrzennego objęto także istotne ze względów kulturowych obszary miejscowości: Mrzeżyno (po obu stronach Regi) i Rogowo (w tym dla osiedli wojskowych).

W ustaleniach planów zagospodarowania przestrzennego, przyjętych uchwałami Rady Miejskiej w Trzebiatowie, zagwarantowano ochronę dziedzictwa kulturowego, uwzględniając zapisy studium uwarunkowań i kierunków zagospodarowania przestrzennego gminy Trzebiatów.

Plany sporządzone dotychczas dla obszarów wiejskich dotyczą jednak tylko lokalizacji elektrowni wiatrowych. Dotychczas uchwalono lokalizacje siłowni na obszarach w rejonie: Roby - Bieczyno, Sadlno, Kłodkowo - Wlewo.

6.3. Gminna ewidencja zabytków.

Gminna ewidencja zabytków (GEZ) prowadzona przez samorząd nie jest prawną formą ochrony zabytków. Jednak ze względu na wymóg uwzględniania zabytków ujętych w GEZ w studiach i planach zagospodarowania, a także fakt, że znajdują się w niej obiekty tworzące zasadniczy krajobraz kulturowy gminy, należy podkreślić jej znaczenie.

Należy zwrócić uwagę na obowiązującą od 15 listopada 2008 r. ustawę z 3 października 2008 r. o udostępnianiu informacji o środowisku i jego ochronie, udziale społeczeństwa w ochronie środowiska oraz o ocenach oddziaływania na środowisko, na mocy, której ochrona „obszarów o krajobrazie mającym znaczenie historyczne, kulturowe lub archeologiczne, zabytków i krajobrazu kulturowego, objęte istniejącą dokumentacją, w szczególności rejestrem lub ewidencją zabytków" otrzymuje dodatkowe umocowanie prawne.

W GEZ powinny być ujęte zabytki nieruchome istotne dla zachowania charakteru lokalnych krajobrazów. Jak wspomniano, zabytki te otrzymują formę ochrony prawnej poprzez ustalenia w miejscowych planach zagospodarowania przestrzennego.

Zasób zabytków, które powinny być ujęte w GEZ wykazany został w studium uwarunkowań i kierunków zagospodarowania przestrzennego gminy Trzebiatów (z 2002 r.). Obecnie Władze Gminy Trzebiatów, równolegle z niniejszym Programem opieki nad zabytkami, zleciły sporządzenie Gminnej Ewidencji Zabytków.

7. OCENA STANU ZACHOWANIA I FUNKCJONOWANIA DZIEDZICTWA KULTUROWEGO GMINY TRZEBIATÓW

Analiza stanu zachowania i funkcjonowania w obiegu społecznym poszczególnych elementów dziedzictwa kulturowego gminy Trzebiatów (krajobrazu, zabytków nieruchomych, ruchomych i niematerialnych) pozwala na zestawienie zjawisk pozytywnych i negatywnych oraz wskazanie perspektyw.

MOCNE STRONY

- Cenne i różnorodne zasoby dziedzictwa kulturowego o walorach lokalnych i ponadlokalnych (miasto Trzebiatów, kościoły w Sadlnie i Gosławiu, zabudowa ryglowa wsi, wyposażenie kościołów - zob. charakterystyka dziedzictwa - rozdz. 5),
- Dobre rozpoznanie i zewidencjonowanie zabytków archeologicznych, nieruchomych i ruchomych (wiele zabytków posiada opracowania/dokumentacje konserwatorskie, które mogą być wykorzystane do sporządzania programów prac przy zabytkach oraz do badań historii osadnictwa, architektury i in.),
- Krajobrazy o walorach przyrodniczych i kulturowych (podstawa do zintegrowania ochrony obszarowej krajobrazu - por. studium uwarunkowań... gminy Trzebiatów),
- Studium uwarunkowań i kierunków zagospodarowania przestrzennego gminy Trzebiatów zawierające bardzo szczegółową i wnikliwą analizę krajobrazu kulturowego wraz z zaleceniami do ochrony i kształtowania krajobrazu, obowiązujące przy sporządzaniu miejscowych planów zagospodarowania przestrzennego (zob. rozdz. 4),
- Plany zagospodarowania przestrzennego miasta Trzebiatów, Mrzeżyna i Rogowa z ustaleniami do ochrony zabytków (zob. rozdz. 4),
- Uwzględnienie ochrony dziedzictwa kulturowego w dokumentach strategicznych uchwalonych przez Radę Miejską (Lokalny Program Rewitalizacji Miasta Trzebiatowa, i in. - zob. rozdz. 4),
- Uwzględnianie ustaleń studium uwarunkowań i kierunków zagospodarowania przestrzennego gminy Trzebiatów w warunkach zabudowy dla nowych inwestycji na terenach nie objętych planami,
- Popularyzacja historii i dziedzictwa kulturowego: imprezy o zasięgu lokalnym i ponadregionalnym (Spotkania Trzebiatowskie), wydawnictwa, edukacyjna (programy szkolne), informacja na stronie internetowej Urzędu o zabytkach miasta. Działania skutkujące stosunkowo wysokim poziomem świadomości waloru dziedzictwa kulturowego i potrzeby jego ochrony wśród społeczności trzebiatowskiej,
- Kulturotwórcza rola Trzebiatowskiego Ośrodka Kultury,
- Ekspozycje muzealne w pałacu,
- Oznakowanie zabytków miejskich - Szlak Staromiejski po zabytkach z tablicami informacyjnymi,
- Przykłady funkcjonowania zabytków w zagospodarowaniu turystycznym (Nowielice - stadnina koni w zabytkowym założeniu folwarcznym, Gosław - gospodarstwo agroturystyczne w tradycyjnej zagrodzie),
- Funkcjonujące szlaki turystyczne: pieszo-rowerowe wokół jez. Resko, „Bocianich Gniazd", nadmorska międzynarodowa trasa „Ku Słońcu", kajakowy Regą,
- Przykłady inicjatyw i realizacji lokalnych związanych z opieką nad zabytkami i krajobrazem kulturowym (remonty zabudowań wiejskich z zachowaniem zabytkowego waloru: Gosław, Włodarka),
- Rozpoczęte programowe badania archeologiczne na terenie klasztoru w Białobokach.

SŁABE STRONY

- Stan techniczny kamienic i oficyn staromiejskich (wiele wymaga kompleksowych remontów konstrukcji, remonty elewacji przeprowadzone w ostatnich latach były po części zabiegiem kosmetycznym),
- Stan techniczny większości zabudowy wiejskiej w konstrukcji ryglowej (Trzebusz i in.),
- Stan zabytkowej kolejki wąskotorowej - konieczne remonty budynku dworca w Trzebiatowie, torowiska i mostu w Nowielicach,
- Zagrożone ruiny kościoła norbertanek w Wyszkowie,
- Niewystarczające zabezpieczenie ppoż. i antywłamaniowe kościołów,
- Zaniedbane wiejskie cmentarze historyczne,
- Poziom estetyki reklam i witryn w mieście (negatywny wpływ na zabytkowe walory staromiejskich pierzei),
- Zaniedbane wnętrza kwartałów, podwórek (jak np. wnętrze przy ryglowej oficynie przy ul. Wojska Polskiego, do nielicznych pozytywnych przykładów należy zaplecze zabudowy przy ul. Szkolnej),
- Ruch tranzytowy przez obszar staromiejski w Trzebiatowie,
- Modernizacje historycznej zabudowy - wymiana stolarki, przebudowa elewacji, stosowanie blachodachówki - skutkujące obniżeniem walorów zabytkowych (szczególnie na obszarach wiejskich),
- Brak miejscowych planów zagospodarowania przestrzennego dla obszarów wiejskich,
- Ilość zabytkowych obiektów na terenach wiejskich wpisanych do rejestru nie adekwatna do walorów zasobów dziedzictwa kulturowego,
- Skupienie funkcji turystycznych w pasie przymorskim (Mrzeżyno, Rogowo), przy słabym zaangażowanie pozostałych terenów, na których występują wartościowe obiekty zabytkowe (miasto, dolina Regi, wsie trzebiatowskie),
- Słabe zaplecze dla obsługi funkcji turystyczno-rekreacyjnej budowanej w oparciu o zabytkowe obiekty w mieście i na terenach wiejskich (brak hoteli, zajazdów, punktów gastronomicznych). Brak obiektów tego typu w rejonie rynku staromiejskiego (typowy pawilon piwny usytuowany na rynku zamiast lokali w przyziemiach/piwnicach kamienic),
- Promocja walorów kulturowych gminy oparta głównie eksponowaniu zabytków miejskich,
- Słabe wykorzystanie wszystkich możliwych źródeł dofinansowania działań „około zabytkowych”,
- Słaba wiedza o źródłach dofinansowania prac przy zabytkach.

PERSPEKTYWY

- Trzebiatów miastem o uspokojonym ruchu ulicznym, eksponującym dobrze utrzymane zabytkowe budowle, z rozwiniętą infrastrukturą turystyczną i rekreacyjną (w tym park miejski, tereny rekreacyjne nad Regą),
- Połączenie kolejką wąskotorową Trzebiatowa z Gryficami przez Nowielice, Rewal. Kolejka atrakcją turystyczną,
- Dobry stan techniczny i odpowiednie zagospodarowanie zabytkowych budynków w mieście i na wsiach,
- Zachowane walory kulturowe wsi trzebiatowskich,
- Funkcjonowanie sieci gospodarstw agroturystycznych w zabytkowych zagrodach,
- Budowa nowych tras turystycznych w oparciu o środowisko kulturowe (szlak biskupa Ottona, szlak Gotyku Ceglanego) oraz przyrodniczo-kulturowe (Park Doliny Regi). Kościoły trzebiatowskie na szlaku „Ceglanego gotyku”,
- Dobry poziomu realizacji architektonicznych. Kształtowanie nowego zagospodarowania na zasadzie dobrej kontynuacji,
- Powstanie zintegrowanego systemu zarządzania i monitoringu zagospodarowania (m.in. na cele turystyczne) środowiska naturalnego i kulturowego,
- Zagospodarowanie turystyczne dostosowanego do walorów środowiska przyrodniczo-kulturowego, służącego rozwojowi i promocji wybranych obszarów w gminie,
- Liczne - na dobrym poziomie merytorycznym i edytorskim - wydawnictwa dotyczące historii i jej świadectw na ziemi trzebiatowskiej, w tym opracowania monograficzne,
- Społeczeństwo świadome historii Pomorza Zachodniego, ziemi trzebiatowskiej i akceptujące dziedzictwo kulturowe.

8. CELE I ZADANIA PROGRAMU OPIEKI NAD ZABYTKAMI GM. TRZEBIATÓW

8.1. Cele perspektywiczne.

Przegląd zasobów dziedzictwa kulturowego oraz zdiagnozowanie stanu zachowania zabytków, przeprowadzone na wstępnym etapie prac nad Programem Opieki legły u podstaw formułowania celów i zadań. Ich realizacja powinna doprowadzić do stworzenia wizerunku gminy atrakcyjnej dzięki walorom kulturowych na równi z walorami przyrodniczymi, z potencjałem obszarów do rewitalizacji i obiektów do zagospodarowania.

Niżej wskazano cele perspektywiczne, dalekosiężne, służące osiągnięciu finalnych efektów w trzech podstawowych dziedzinach:

- poprawie stanu dziedzictwa kulturowego (cel 1),
- funkcjonowaniu zabytków w procesy aktywizacji ekonomicznej i społecznej oraz budowie atrakcyjności i konkurencyjności (cel 2),
- społeczeństwa świadomego walorów historycznych krajobrazów i potrzeby zachowania dziedzictwa kulturowego (cel 3).

Oczywistym jest, że osiągnięcie tych celów wymaga wieloletnich, zintegrowanych działań skutkujących zmianami zarówno w sferze materialnej (dotyczącej stanu i zagospodarowania zabytków), jak i świadomościowej (zmiany stosunku do zabytku, dobra uznawanego często za kłopotliwe).

Określone niżej cele należy traktować jako równorzędne. Poprawa stanu dziedzictwa kulturowego nie będzie możliwa bez powstania świadomej potrzeby jego zachowania oraz działań związanych z użytkowaniem zabytków w sposób odpowiedni dla ich walorów. Suma działań powinna powodować aktywizację społeczną i ekonomiczną i podniesienie atrakcyjności regionu.

Cel perspektywiczny 1 - Utrzymanie i wyeksponowanie zachowanych zasobów i struktury krajobrazu kulturowego.

Osiągnięcie tego celu możliwe jest poprzez:

- uwzględnianie problemów ochrony zabytków i opieki nad zabytkami w dokumentach strategicznych gminy,
- zintegrowanie ochrony krajobrazu kulturowego z ochroną przyrody i równowagi ekologicznej,
- określenie obszarów wartościowych pod względem krajobrazowym (kulturowym i przyrodniczym) do zachowania, wyłączenia z lokalizacji inwestycji o negatywnym wpływie na krajobraz (z uwzględnieniem wytycznych w planu zagospodarowania przestrzennego województwa),
- poprawę stanu zabytków,
- rewitalizację obszarów zaniedbanych, zdegradowanych (kolejka wąskotorowa, park miejski, obszary wiejskie),
- budowę zintegrowanego systemu informacji, monitoringu stanu i zarządzania zasobami dziedzictwa kulturowego,
- współpracę czynników społecznych (społeczni opiekunowie zabytków, organizacje pozarządowe), samorządowych i rządowych w sprawach dotyczących ochrony krajobrazu kulturowego i naturalnego,
- utworzenie w strukturze Urzędu Gminy stanowiska pracy koordynującego zadania związane z ochroną zabytków i opieką nad zabytkami.

Cel perspektywiczny 2 - Funkcjonowanie dziedzictwa kulturowego w procesach aktywizacji społecznej i ekonomicznej oraz budowie wizerunku gminy.

Osiągnięcie tego celu wymaga:

- tworzenia warunków finansowych i organizacyjnych służących zaangażowaniu dziedzictwa kulturowego w aktywizację ekonomiczną i społeczną,
- stworzenie zintegrowanego systemu informacji o finansowaniu ochrony i opieki nad zabytkami, możliwościach pozyskania dotacji ze środków unijnych, państwowych, Gminy Trzebiatów oraz prawidłowego przygotowania wniosków,
- racjonalne wykorzystanie środków z funduszy unijnych, rządowych, samorządowych, prywatnych na projekty mające za zadanie poprawę kondycji zabytków (konserwację) oraz rewitalizację i aktywizację obszarów i społeczności,

- zagospodarowania zabytkowych budowli na cele kulturalne, turystyczne i in. przy pomocy funduszy prywatnych, gminnych, państwowych i europejskich,
- budowy i promocja produktów turystycznych w oparciu o dziedzictwo kulturowe i zabytki,
- budowy profesjonalnego systemu informacji turystycznej,
- tworzenia miejsc pracy związanych z pracami, zagospodarowaniem i popularyzacją dziedzictwa, szkolenie fachowców - rzemieślników reprezentujących „zanikające" zawody,
- wykorzystanie funduszy strukturalnych na zadanie zw. z rewitalizacją, aktywizacją społeczną,
- propagowania dobrych przykładów zagospodarowania i użytkowania zabytkowego dziedzictwa kulturowego.

Cel perspektywiczny 3 - budowa świadomych więzi społecznych z dziedzictwem kulturowym i potrzeby jego zachowania.

Osiągnięcie celu poprzez:

- organizacja imprez kulturalnych, konferencji naukowych, popularnonaukowych pogłębiających wiedzę o dziedzictwie kulturowym, kierowanych do różnych środowisk,
- kształcenie profesjonalnych kadr,
- wspieranie inicjatyw lokalnych i organizacji pozarządowych działających na rzecz popularyzacji wiedzy o zabytkach oraz opieki i ochrony nad zabytkami,
- włączenie problematyki dziedzictwa kulturowego do programów szkolnych, upowszechnianie edukacji nt. historii i dziedzictwa kulturowego, wykorzystanie zabytków gminy w nauczaniu dziejów urbanistyki, architektury i budownictwa,
- rozbudowę sieci muzealnej (muzea samorządowe, prywatne, izby regionalne).

8.2. CELE PERSPEKTYWICZNE - CELE OPERACYJNE - ZADANIA - PROPOZYCJE ZADAŃ DO REALIZACJI W LATACH 2009 - 2013

CEL PERSPEKTYWICZNY 1 - UTRZYMANIE I WYEKSPONOWANIE ZACHOWANYCH ZASOBÓW I STRUKTURY KRAJOBRAZU KULTUROWEGO		
Cele operacyjne	**Zadania**	**Propozycja zadań do realizacji w lata 2009-2013 na mocy uchwały Rady Miejskiej**
1. Budowa gminnego systemu ochrony i opieki nad zabytkami oraz kształtowania krajobrazu kulturowego	Prowadzenie gminnej ewidencji zabytków (sporządzana równolegle z niniejszym programem)	- Prowadzenie gminnej ewidencji zabytków - Udostępnienie GEZ na stronie www. Urzędu Miejskiego
	Sporządzenie miejscowych planów zagospodarowania przestrzennego dla obszaru całej gminy	Sporządzenie m.p.z.p. dla obszarów najcenniejszych kulturowo – wskazanych w studium uwarunkowań
	Rozszerzenie chronionego wpisem do rejestru zasobu dziedzictwa kulturowego	Wystąpienie do Zachodniopomorskiego Wojewódzkiego Konserwatora Zabytków o wpisanie z urzędu do rejestru zabytków wskazanych w studium uwarunkowań
	Ustanowienie Starego Miasta w Trzebiatowie pomnikiem historii	Przygotowanie wniosku do Ministra Kultury (we współpracy z ZWKZ) o wystąpienie do Prezydenta RP o uznanie Starego Miasta w Trzebiatowie pomnikiem historii
	Utworzenie parków kulturowych dla obszarów wskazanych w planie zagospodarowania przestrzennego województwa zachodniopomorskiego i w studium uwarunkowań gminy	Przygotowanie projektu uchwały (we współpracy z WZKZ, BDZ[12] i ROBiDZ[13]) o utworzeniu parku kulturowego „Trzebusz” z określeniem granic i sposobu ochrony, - przeprowadzenie działań promujących tę formę ochrony dziedzictwa kulturowego (*public relations)*

[12] Biuro Dokumentacji Zabytków w Szczecinie - samodzielna instytucja kultury w strukturach Zachodniopomorskiego Urzędu Marszałkowskiego

[13] Regionalny Ośrodek Badań i Dokumentacji Zabytków – oddział Krajowego Ośrodka badań i Dokumentacji Zabytków - realizuje politykę Państwa w zakresie ochrony dziedzictwa kulturowego i opieki nad tym dziedzictwem, współpracując z Zachodniopomorskim Wojewódzkim Konserwatorem Zabytków w Szczecinie

	Ochrona krajobrazów o wartościach kulturowych	- Opracowanie studium widokowo-krajobrazowego obszaru gminy - celem wskazania obszarów wyłączonych z lokalizacji inwestycji agresywnych (wielkokubaturowe obiekty usługowe, przemysłowe, elektrownie wiatrowe) - Podjęcie uchwały o przyjęciu do realizacji wniosków z w/w studium
	Realizacja planu rewaloryzacji Starego Miasta (uchwała Rady Miejskiej Nr XXIX/210/96 w dniu 30.12.1996 r.) w zakresie ustaleń proceduralnych	- Powołanie komisji opiniującej projekty koncepcyjne zabudowy na terenie Starego Miasta - rozszerzenie uprawnień komisji o opiniowanie projektów zabudowy na terenach obszarów wiejskich objętych strefami ochrony konserwatorskiej w studium uwarunkowań gminy Trzebiatów
	Wyodrębnienie w strukturze Urzędu Miejskiego stanowiska ds. ochrony zabytków i opieki nad zabytkami	Ogłoszenie konkursu na stanowisko ds. ochrony zabytków i opieki nad zabytkami w Urzędzie Miejskim
	Poprawa poziomu wiedzy o zasadach, formach, metodach opieki nad zabytkami i ochrony zabytków	Organizacja i udział w szkoleniach związanych z ochroną zabytków (teoria i praktyka)
2. Budowa zintegrowanego systemu ochrony wartości kulturowych i przyrodniczych	Opracowanie programu zintegrowanej ochrony krajobrazu gminy Trzebiatów	Przygotowanie założeń programu zintegrowanej ochrony krajobrazu gminy Trzebiatów - rozpoznanie możliwości dofinansowania programu ze środków zewnętrznych (WFOŚiGW, Urząd Marszałkowski i in.)
	Ustanowienie ochrony dla obszarów łączących walory kulturowe i przyrodnicze	Powołanie Parku Kulturowego (wraz z ochroną krajobrazu) „Dolina Regi” lub – Zespołu Przyrodniczo-Krajobrazowego (ZPK) „Dolina Regi”
	Realizacja planu rewaloryzacji Starego Miasta (uchwała Rady Miejskiej Nr XXIX/210/96 w dniu 30.12.1996 r.)	Wszczęcie procedury prawnej związanej z ustanowieniem pomników przyrody na terenie objętym planem
	Sporządzenie programu opieki nad historycznymi cmentarzami wiejskimi i jego wdrożenie	Sporządzenie programu opieki nad historycznymi cmentarzami wiejskimi

	Budowa sieci dróg krajobrazowych – ekspozycja walorów kulturowych i przyrodniczych	Opracowanie studium sieci dróg krajobrazowych (wytypowanie dróg, ustalenie punktów widokowych, przygotowanie formy oznakowania,) we współpracy ze Starostwem i sąsiednimi gminami: - droga Trzebiatów – Mrzeżyno z punktem widokowym (panorama Starego Miasta), - droga Trzebiatów – Mirosławice (krzyż pokutny, aleja, zabytkowa nawierzchnia) - Trzebiatów – Konarzewo (wsie ulicowe, zabudowa ryglowa, krajobraz)
	Ochrona alei pomnikowych (zadanie można połączyć z zadaniem: Budowa sieci dróg krajobrazowych)	Wystąpienie do Wojewódzkiego Konserwatora Przyrody o podjęcie działań w celu ustanowienia prawnej ochrony alei pomnikowych
3. Zahamowanie procesów degradacji zabytków i doprowadzenie do poprawy stanu ich zachowania	Monitoring stanu zachowania zabytków w zasobach komunalnych (w rejestrze i w ewidencji) z zastosowaniem komputerowej bazy danych	Monitoring stanu zabytków w zasobie (w rejestrze i w ewidencji): - budowa komputerowej bazy danych
	Monitoring stanu zachowania zabytków nie będących własnością Gminy (w rejestrze i w ewidencji) z zastosowaniem komputerowej bazy danych	
	Systematyczne remonty zabytkowych obiektów komunalnych (elewacje i konstrukcje)	- Ustalenie stałego rocznego udziału procentowego w budżecie gminy (waloryzowanego rocznie) na prace przy zabytkach komunalnych - Ustalenie priorytetów
	Dofinansowywanie z budżetu Gminy prac remontowo-konserwatorskich przy zabytkach nie będących własnością gminy	- Realizacja uchwały Rady Miejskiej Nr X/91/07 z 30.08.2007 - Opracowanie systemu rekompensat i ulg dla posiadaczy zabytkowych obiektów podejmujących prace remontowo-konserwatorskie - Podjęcie uchwały o wdrożeniu systemu ulg i rekompensat

	Ustalanie warunków zabudowy/lokalizacji inwestycji celu publicznego w oparciu o zapisy studium uwarunkowań i kierunków zagospodarowania przestrzennego gminy	Ustalanie warunków zabudowy/lokalizacji inwestycji celu publicznego w oparciu o zapisy studium uwarunkowań i kierunków zagospodarowania przestrzennego gminy
	Realizacja ustaleń plan rewaloryzacji Starego Miasta (uchwała Rady Miejskiej Nr XXIX/210/96)	- wprowadzenie zasady ruchu uspokojonego na terenie Starego Miasta, - przeniesienie targowiska miejskiego, - odtworzenie ciągu pieszo-jezdnego wzdłuż wewnętrznego lica murów obronnych, - budowa ciągu pieszego wzdłuż brzegów Regi i Młynówki, (zagospodarowanie na funkcje rekreacyjne dla turystów i mieszkańców), - ujednolicenie formy oświetlenia ulicznego z dostosowaniem do historycznego charakteru miejsca, - opracowanie katalogu szyldów i reklam do stosowania na terenie Starego Miasta
	Rewitalizacja kolejki wąskotorowej Trzebiatów – Rewal	- przejęcie kolejki na mienie komunalne, - opracowanie projektu do aplikowania o środki zewnętrzne, - remont mostu w Nowielicach
	Zakończenie remontu mostu „z delfinami” nad Regą	- Opracowanie (aktualizacja) dokumentacji projektowej na kompleksowy (konstrukcja, wystrój) remont mostu - Opracowanie projektu do aplikowania o środki zewnętrzne
	Realizacja projektów przyjętych w ramach Lokalnego Programu Rewitalizacji Miasta Trzebiatów na lata 2006-2010	- adaptacja spichlerza na Placu Lipowym na funkcje usługowe - hala targowa - rewaloryzacja parku miejskiego - przedsięwzięcia związane z drogami – zaleca się opracowanie koncepcji nawierzchni ulic obejmującej całe Stare Miasto, - zagospodarowanie powojskowych obiektów w Jarominie

	Rewaloryzacja i zagospodarowanie terenu poklasztornego w Wyszkowie	- opracowanie programu rewaloryzacji (z programem badań archeologiczno-architektonicznych) - opracowanie projektów wykonawczych - przygotowanie wniosku o dotacje ze źródeł zewnętrznych
	Oznakowanie obiektów zabytkowych objętych ochroną prawną	Złożenie wniosku do Starosty Powiatu Gryfickiego o oznakowanie zabytków na terenie gminy zgodnie z odpowiednimi przepisami
	Zabezpieczenie p.poż. i antywłamaniowe kościołów na terenie miasta i gminy	Dofinansowanie montażu instalacji p.poż. i antywłamaniowego kościołów
	Realizacji zabudowy mieszkalnej i gospodarczej na terenach wiejskich dostosowanej do lokalnych form	Zorganizowanie konkursu architektonicznego na formy zagospodarowania siedliska i jego zabudowy wzorowane na formach tradycyjnych - przeprowadzenie działań *public relatons* promujących wyniki konkursu
	Promocja dobrych realizacji prac przy zabytkach	Opracowanie regulaminu dorocznej nagrody za opiekę nad zabytkami/ najlepszego użytkownika obiektu zabytkowego /wykonawcy prac przy zabytku/
CEL PERSPEKTYWICZNY 2. FUNKCJONOWANIE DZIEDZICTWA KULTUROWEGO W PROCESACH AKTYWIZACJI SPOŁECZNEJ I EKONOMICZNEJ		
1. Zwiększenie roli zabytków w rozwoju turystyki i przedsiębiorczości	Realizacja planu rewaloryzacji Starego Miasta (uchwała Rady Miejskiej Nr XXIX/210/96 w dniu 30.12.1996 r.) w zakresie uzupełniania zabudowy	- zabudowa kwartałów w sąsiedztwie kościoła, - przygotowanie oferty dla inwestorów (na stronie www.Urzędu Miejskiego), - poddanie pod dyskusję Rady Miejskiej możliwości stosowania partnerstwa publiczno-prawnego w realizacji inwestycji

	Rozbudowa kulturowych tras turystycznych	Podjęcie współpracy z organizacjami turystycznym (PTTK), właścicielami zabytków, zabytkoznawcami, w sprawie budowy nowych szlaków tematycznych – kulturowych: - otwarte kościoły, - szlak św. Ottona - (wspólnie z gminą Karnice i Kołobrzeg), - szlak pomników przyrody na starych cmentarzach, - szlak budownictwa ryglowego („Stare chałupy i stodoły") , - wystąpienie o wpisanie Starego Miasta w Trzebiatowie w „Europejski Szlak Gotyku Ceglanego"
	Budowa produktu turystycznego: „Trzebiatowskie drogi krajobrazowe"	Zależnie od zaawansowania prac nad zadaniem: Budowa sieci dróg krajobrazowych (cel operacyjny 2.)
	Budowa produktu turystycznego: „Trzebiatowska kolejka wąskotorowa"	Zależnie od zaawansowania prac nad zadaniem: Rewitalizacja kolejki wąskotorowej (cel operacyjny 3.)
	Wspieranie inicjatyw w dziedzinie budowy infrastruktury turystycznej, obsługi turystów w obiektach zabytkowych	Opracowanie regulaminu konkursów dla prowadzących działalność w zabytkach ((punkty informacji turystycznej, zajazdy, pensjonaty, agroturystyka, in.)
	Rozbudowa systemu informacji turystycznej	- Uzupełnienie istniejącego systemu informacji wizualnej - tablice informacyjne dotyczące historii i walorów zabytków według jednolitego wzoru - Publikacja wydawnictw: - mapa samochodowa obszaru gminy z lokalizacją zabytkowych obiektów, - przewodniki po zabytkach gminy
	Współpraca z organizacjami pozarządowymi w zakresie aktywizacji turystycznej i gospodarczej w oparciu o zabytki gminy	Współpraca z organizacjami pozarządowymi w zakresie aktywizacji turystycznej i gospodarczej w oparciu o zabytki gminy

2. Tworzenie nowych miejsc pracy związanych z opieką nad zabytkami	Współpraca z Powiatowym Urzędem Pracy w Gryficach	Współpraca z PUP w zakresie: - zatrudnienie bezrobotnych w ramach robót publicznych (np. porządkowanie cmentarzy) - szkoleń („ginące" zawody np. brukarza, renowatora stolarki i in.)
	Szkolenie w rzemiosłach związanych z tradycyjną sztuką budowlaną (możliwość uzyskania dofinansowania z funduszy zewnętrznych)	
	Wspieranie rozwoju gospodarstw agroturystycznych w zabytkowych obiektach – doradztwo, promocja	- Utworzenie w strukturach Urzędu Miejskiego komórki doradczej (możliwości dofinansowania, kontakty) - Udostępnianie strony www.Urzędu
3. Stworzenie warunków finansowych i organizacyjnych do opieki nad dziedzictwem kulturowym	Podniesienie poziomu wiedzy społecznej o możliwościach pozyskania i efektywnego wykorzystaniu dotacji z różnych programów	- Przygotowanie informatora dla właściciel zabytków o możliwościach dofinansowania - utworzenie w strukturze Urzędu Miejskiego komórki doradczej ds. pozyskiwania środków na opiekę nad zabytkami
	Dofinansowywanie prac przy zabytkach z budżetu Gminy	- Ustalenie stałego rokrocznie waloryzowanego % środków w budżecie na dotacje na prace przy zabytkach w związku z realizacją uchwały Nr X/91/07 Rady Miejskiej z dn.30.08.2007 r
	Popularyzacja metod konserwatorskich, zasad prac przy zabytkach	Przygotowanie cyklu spotkań (np. w świetlicach wiejskich, w pałacu) ze specjalistami konserwatorami, architektami
CEL PERSPEKTYWICZNY 3. POWSTANIE ŚWIADOMYCH WIĘZI LOKALNYCH SPOŁECZNOŚCI Z DZIEDZICTWEM KULTUROWYM I POTRZEBY JEGO ZACHOWANIA		
1. Budowa świadomych więzi lokalnych społeczności z dziedzictwem kulturowym i potrzeby jego zachowania	Systematyczne edukacja kulturowa dzieci i młodzieży	Organizacja konkursów na autorskie programy edukacyjne / podręczniki n.t. historii, dziedzictwa kulturowego regionu odpowiednich kolejnym poziomom nauczania

	Popularyzatorskie działania wizualne: organizowanie (w siedzibie gminy, świetlicach wiejskich, szkołach) wystaw, pokazów n.t. historii regionu, dawnego i dzisiejszego krajobrazu kulturowego, zabytków	Opracowanie i realizacja rocznych programów wystaw n.t. historii regionu, dawnego i dzisiejszego krajobrazu kulturowego, zabytków
	Promocja znaczenia ziemi trzebiatowskiej dla nauki o Pomorzu (historii, architektury, sztuki i in dziedzin) i istniejącego już dorobku naukowego	Przygotowanie cyklu spotkań (w Trzebiatowie i wsiach) z osobistościami świata nauki i kultury we współpracy ze środowiskami naukowymi i twórczymi
	Wspieranie społecznego monitorowania stanu zabytków	- popularyzacja idei społecznego opiekuna zabytków - wnioskowanie do ZWKZ i Starosty Gryfickiego o ustanowienie społecznym opiekunem zabytków osób wykazujących się zaangażowaniem w sprawy opieki nad zabytkami
	Bieżące uzupełnianie księgozbiorów bibliotek o publikacje n.t. historii i zabytków Pomorza Zachodniego	Zwiększenie środków z budżetu Gminy z przeznaczeniem na uzupełnianie księgozbiorów bibliotek - wykorzystanie możliwości pozyskiwania wydawnictw przygotowanych *non profit*
2. promocja dziedzictwa kulturowego gminy	Zwiększenie wysokości środków z budżetu gminy przeznaczonych na promocję dziedzictwa kulturowego	
	Promocja dziedzictwa kulturowego poprzez wydawnictwa	Publikacja wydawnictw poświęconych zabytkom: - albumy, opracowania popularno-naukowe, monografia Trzebiatowa
	Promocja walorów kulturowych wsi trzebiatowskich	- wydanie serii „regionalnych” pocztówek (kościoły wiejskie, tradycyjne zagrody, ryglowe budownictwo)

	Ochrona i promocja niematerialnego dziedzictwa kulturowego – promowanie postaci historycznych	- kontynuacja imprez tematycznych organizowanych przez Trzebiatowski Ośrodek Kultury, - upamiętnienie postaci inicjatora założenia parku miejskiego - upamiętnienie działalności prof.St.Latoura w nazwie miejsca na terenie miasta
	Współpraca ze środowiskami naukowymi – inicjowanie i wspieranie budowy i realizacji programów badawczych nad dziedzictwem kulturowym (archeologicznych, architektonicznych, historycznych)	
	Rozbudowa sieci muzealnej – wspieranie inicjatyw lokalnych	
	Organizacja dorocznych obchodów Europejskich Dni Dziedzictwa na obszarze gminy	organizacja obchodów Europejskich Dni Dziedzictwa na obszarze gminy (wrzesień - każdego roku) – nawiązanie współpracy z organizatorami Dni na terenie województwa: BDZ, ROBiDZ

Programowe cele i zadania podlegają uchwaleniu przez Radę Miejską. Cele perspektywiczne i operacyjne sformułowane wyżej powinny pozostać jako zasady programowe. Zadania mogą być modyfikowane, zależnie od bieżących uwarunkowań.

Z katalogu zadań przedstawionych, jako propozycja do realizacji w 4-leciu (2009-2013) Samorząd powinien wytypować te, które zamierza realizować. Należy pamiętać, że po dwóch latach od uchwalenia Programu Burmistrz składa Radzie sprawozdanie z jego realizacji.

9. INSTRUMENTARIUM REALIZACJI PROGRAMU OPIEKI NAD ZABYTKAMI

Realizacja programu odbywać się będzie poprzez wskazane zadania na rzecz osiągnięcia priorytetów w nim przyjętych. Dostępne instrumentarium służące realizacji programu wynika z obowiązujących przepisów prawnych oraz opartych na nich działań umocowanych w realiach instrumentów prawno-ekonomicznych i finansów publicznych.

Instrumenty prawne - wynikające z przepisów dotyczących ochrony zabytków, w tym:

- wnioskowanie do wojewódzkiego konserwatora zabytków o wpis do rejestru zabytków obiektów/obszarów z gminnej ewidencji zabytków,
- powołanie parku kulturowego „Trzebusz",
- powołanie parku kulturowego i krajobrazowego „Dolina Regi", (we współpracy ze służbami ochrony przyrody i zabytków oraz gminami w dorzeczu Regi),
- wystąpienie o ustanowienie Trzebiatowa pomnikiem historii,
- sporządzanie miejscowych planów zagospodarowania przestrzennego ustanawiających ochronę i rewaloryzację historycznych obszarów,
- uwzględnianie gminnej ewidencji zabytków i programu opieki nad zabytkami gminy Trzebiatów w zmianach studium uwarunkowań i kierunków zagospodarowania przestrzennego i miejscowych planach zagospodarowania przestrzennego.

Instrumenty finansowe - dotacje, subwencje, dofinansowania, nagrody, zachęty finansowe, zbiórki społeczne, programy uwzględniające finansowanie z funduszy europejskich, państwowych, samorządu województwa, powiatu, gminy.

Instrumenty koordynacji - uwzględnianie dziedzictwa kulturowego w strategii rozwoju społeczno-gospodarczego gminy, planie rozwoju lokalnego, programach rozwoju infrastruktury, programie ochrony środowiska przyrodniczego. Współpraca z ośrodkami naukowymi i akademickimi, współpraca z organizacjami pozarządowymi w zakresie ochrony i opieki nad zabytkami.

Instrumenty kontrolne - monitoring (we współpracy z wojewódzkim konserwatorem zabytków i powiatowym inspektorem nadzoru budowlanego) stanu zachowania zabytków wpisanych do rejestru i ujętych w gminnej ewidencji zabytków.

Instrumenty społeczne - edukacja w zakresie dziedzictwa kulturowego, profesjonalna informacja, współdziałanie z organizacjami społecznymi. Wzbogacona oferta miejsc pracy i działań prowadzących do przeciwdziałania bezrobociu,

- organizacja seminariów, szkoleń, tematycznych konferencji w zakresie opieki nad dziedzictwem kulturowym. Budowa produktu turystycznego w oparciu o zabytki, tradycyjne techniki budowlane. Finansowanie działań (np. remontowych, promocyjnych) przy zabytkach.

10. KRYTERIA OCENY REALIZACJI GMINNEGO PROGRAMU OPIEKI NAD ZABYTKAMI

Zgodnie z przepisami ustawy o ochronie zabytków burmistrz zobowiązany jest do sporządzania co dwa lata sprawozdania z realizacji gminnego programu opieki nad zabytkami i przedstawienia jego Radzie Gminy. Wykonanie sprawozdania powinna poprzedzić ocena stopnia realizacji gminnego programu uwzględniająca:

- wykonanie zadań przyjętych do realizacji w okresie czteroletnim obowiązywania gminnego programu opieki nad zabytkami,
- efektywność ich wykonania.

Za kryteria oceny realizacji programu opieki mogą służyć:

- poziom (w %) wydatków budżetu gminy na ochronę i opiekę nad zabytkami,
- wartość finansowa zrealizowanych kompleksowych programów rewaloryzacji i rewitalizacji oraz liczba (bądź inne mierniki) obiektów poddanych rewaloryzacji w ramach tych programów,
- wartość finansowa zrealizowanych prac remontowo-konserwatorskich przy zabytkach oraz liczba obiektów poddanych ww. pracom,
- stopień (w %) objęcia terenu gminy wykonanymi miejscowymi planami zagospodarowania przestrzennego,

- liczba powołanych parków kulturowych,
- liczba wniosków o wpis do rejestru zabytków obszarów, obiektów i zespołów zabytkowych,
- liczba opracowanych prac studialnych (studia historyczno-urbanistyczne, studia krajobrazowe, katalogi typów zabudowy regionalnej i detalu architektonicznego),
- liczba zrealizowanych konkursów, wystaw, działań edukacyjnych na terenie gminy,
- liczba utworzonych szlaków turystycznych, tras rowerowych,
- liczba opracowanych/wydanych wydawnictw (w tym folderów promocyjnych, przewodników),
- liczba utworzonych, zmodernizowanych elementów infrastruktury służących funkcjonowaniu i rozwojowi turystyki kulturowej,
- liczba szkoleń lub ilość pracowników biorących udział w szkoleniach związanych z ochroną dziedzictwa kulturowego.

11. ŹRÓDŁA FINANSOWANIA GMINNEGO PROGRAMU OPIEKI NAD ZABYTKAMI

Ochrona zabytków i opieka nad nimi jest ustawowym obowiązkiem państwa, samorządów i właścicieli zabytków. Tak więc do finansowania działań na rzecz utrzymania dziedzictwa kulturowego są zobowiązani wszyscy wymienieni.

Niżej przedstawiono przykładowe źródła pozyskania środków zewnętrznych i możliwości finansowania ochrony i opieki nad zabytkami na terenie gminy z uwzględnieniem środków publicznych.

Finanse publiczne - budżet państwa i budżety samorządów terytorialnych.

Dotacje na ochronę dziedzictwa kulturowego, w tym na prace restauratorskie, konserwatorskie i roboty budowlane oraz popularyzację zabytków przeznaczane z budżetu państwa i budżetów samorządów lokalnych, mogą być udzielane przez:

- Ministra Kultury i Dziedzictwa Narodowego oraz innych ministrów,
- Wojewódzkiego Konserwatora Zabytków (w części budżetu państwa w dyspozycji wojewody),
- Sejmik Województwa,
- rada powiatu,
- rada gminy.

Budżet Ministerstwa Kultury i Dziedzictwa Narodowego.

Minister Kultury i Dziedzictwa Narodowego dysponuje instrumentami finansowymi na działania związane z ochroną dziedzictwa kulturowego wynikających z „Narodowej Strategii Rozwoju Kultury na lata 2004 - 2012". Jednym z instrumentów wdrażania przyjętych celów cząstkowych są Narodowe Programy MKiDN, w tym Narodowy Program Kultury „Ochrona Zabytków i Dziedzictwa Kulturowego". Określony jest on poprzez podprogramy, priorytety i działania, które Minister Kultury i Dziedzictwa Narodowego realizuje w corocznie ogłaszanych programach operacyjnych. Programy te zawierają m.in. plan budżetu przeznaczony na każdy instrument, rodzaje kwalifikujących się projektów, sposobów ich naboru oraz wykaz podmiotów uprawnionych do ubiegania się o wsparcie finansowe.

Programy Ministra są podstawą ubiegania się o środki na zadania z zakresu kultury realizowane m.in. przez jednostki samorządu terytorialnego, organizacje pozarządowe oraz podmioty gospodarcze i osoby fizyczne.

Na 2009 r. MKiDN ogłosił programy, z których do zadań związanych z ochroną i opieką nad zabytkami na terenie gminy Trzebiatów można zastosować:

a) rozwój infrastruktury kultury,
b) edukacja kulturalna i diagnoza kultury,
c) dziedzictwo kulturowe - priorytety:
   - Priorytet 1 „Ochrona zabytków",
   - Priorytet 2 „Rozwój instytucji muzealnych",
   - Priorytet 4 „Tworzenie zasobów cyfrowych dziedzictwa kulturowego",
   - Priorytet 5 „Ochrona dziedzictwa kultury ludowej",
d) Promesa Ministra Kultury i Dziedzictwa Narodowego.

Terminy składania wniosków:

- do dnia 30 listopada roku poprzedzającego rok realizacji zadania (tj. do 30 listopada 2008 r. na zadania, które są planowane do realizacji w roku 2009),
- do 31 marca roku, w którym zadanie ma być realizowane.

Dotacje na prace restauratorskie, konserwatorskie i roboty budowlane przy zabytkach wpisanych do rejestru zabytków, realizowane są na podstawie ustaw (o ochronie zabytków..., o finansach publicznych...) i aktów wykonawczych do nich (rozporządzeń - np. dotacje na prace konserwatorskie i roboty budowlane...).

Zapisy aktów prawnych określają precyzyjnie katalog prac, które mogą być dofinansowane poprzez udzielenie dotacji celowej - są to prace zmierzające do zabezpieczania, zachowania i utrwalania historycznej substancji zabytku. Ze środków budżetowych nie jest możliwe dofinansowanie prac nie dotyczących substancji zabytkowej i zabezpieczenia funkcjonowania obiektu.

Dofinansowanie można uzyskać jedynie na zabytki wpisane do rejestru.

Zasadą ustawową udzielanych dotacji budżetowych jest współfinansowanie prac - dotacja z jednego źródła może być udzielana do wysokości 50% nakładów koniecznych na wykonanie prac.

Mecenat Państwa w dziedzinie kultury.

O dotacje w ramach Mecenatu ubiegać się mogą wyłącznie jednostki samorządu terytorialnego na zadania wykonywane w ramach programów realizowanych przez instytucje filmowe i instytucje kultury, które zostały przejęte przez jednostki samorządu terytorialnego w dniu 1 stycznia 1999 r. Ponieważ celem ogólnym jest stworzenie impulsu do rozwoju instytucji i regionów, finansowane są najlepsze programy instytucji kultury mających kluczowe znaczenie dla działalności kulturalnej w regionie np. wzmocnienie atrakcyjności turystycznej, atrakcyjności dla mieszkańców, inwestorów, wzmacniania funkcji metropolitalnych miast itp., w tym na poprawę infrastruktury technicznej, i remonty siedzib instytucji w zabytkowych obiektach.

Informacje na temat programów MKiDN dostępne są na stronie internetowej www.mkidn.gov.pl.

Fundusz Kościelny.

Na prace konserwatorskie i budowlane przy budowlach sakralnych dodatkowym wsparciem finansowym mogą być środki pochodzące z budżetu państwa zgromadzone w Funduszu Kościelnym, usytuowanym w Ministerstwie Spraw Wewnętrznych i Administracji. Katalog prac objętych dofinansowaniem ograniczony jest do podstawowych prac budowlanych zabezpieczających, nie uwzględnia otoczenia, wystroju wnętrz, zabytków ruchomych będących wyposażeniem świątyni, jednak nie zawiera ograniczenia przedmiotowego: dotyczy wszystkich obiektów sakralnych, także tych, znajdujących się w ewidencji konserwatorskiej. (www.mswia.gov.pl).

Budżet Województwa Zachodniopomorskiego.

Sejmik Województwa Zachodniopomorskiego 18 grudnia 2007 r. podjął uchwałę Nr XV/144/07 o trybie i zasadach realizacji zadań publicznych w zakresie ochrony zabytków i opieki nad zabytkami pn. „Dotacje celowe na prace konserwatorskie, restauratorskie i roboty budowlane przy zabytku wpisanym do rejestru zabytków, położonym na obszarze województwa zachodniopomorskiego".

Uchwała określiła, iż z budżetu Województwa Zachodniopomorskiego mogą być udzielane dotacje celowe na prace przy zabytku posiadającym istotne znaczenie historyczne, artystyczne lub kulturowe oraz znajdującym się w złym stanie technicznym.

Zasady udzielania dotacji, zawarte w ustawie o ochronie zabytków i opiece nad zabytkami, terminy składania wniosków oraz warunki ubiegania się o środki, określone są w ogłoszeniach o konkursach i przyjętym regulaminie (ogłaszane na stronie internetowej Urzędu Marszałkowskiego: www.bip.um-zachodniopomorskie.pl).

Budżet Wojewódzkiego Konserwatora Zabytków (w części budżetu państwa w dyspozycji wojewody).

Dotacje Wojewódzkiego Konserwatora Zabytków na prace restauratorskie, konserwatorskie i roboty budowlane przy zabytkach wpisanych do rejestru zabytków, realizowane są - podobnie jak dotacje Ministra Kultury - na podstawie ustaw (o ochronie zabytków..., o finansach publicznych...) i aktów wykonawczych do nich (rozporządzeń - np. dotacje na prace konserwatorskie i roboty budowlane...).

Katalog prac, na jakie można otrzymać dotację, obejmuje nakłady konieczne m.in. na sporządzanie ekspertyz, badań, programu konserwatorskiego, projektów budowlanych, zabezpieczanie obiektu, odnowienie i odtworzenie okładzin, tynków, okien, drzwi, więźby dachowej, pokrycia dachowego, modernizację instalacji elektrycznej w zabytkach drewnianych, wykonanie izolacji przeciwwilgociowej, zakup materiałów budowlanych, wyeksponowanie oryginalnych elementów parku, wykonanie instalacji przeciwwłamaniowej, przeciwpożarowej i odgromowej.

Zadania publiczne.

Popularyzacja i edukacja w zakresie ochrony i opieki nad zabytkami i upowszechnienie wiedzy o zabytkach województwa zachodniopomorskiego realizowane jest przez WKZ, zgodnie z ustawą o działalności pożytku publicznego i wolontariacie oraz na podst. ustawy o ochronie zabytków. Corocznie ogłaszany jest otwarty konkursu ofert na realizację zadań publicznych przez organizacje pozarządowe i inne podmioty wymienione w ustawie. Zadania publiczne mogą być realizowane w różnych formach, w szczególności poprzez:

- organizowanie festiwali, przeglądów, konkursów, konferencji, seminariów, szkoleń, spotkań, plenerów, warsztatów, kursów, wystaw i innych imprez,
- wydanie niskonakładowych, niekomerycyjnych publikacji, periodyków, książek - także z wykorzystaniem innych technik zapisu niż druk, katalogów, druków ulotnych,
- prowadzenie badań naukowych, prac studialnych, opracowanie ekspertyz technicznych,
- innych działań związanych z popularyzacją dziedzictwa kulturowego, jak np. oznakowanie szlaków turystycznych.

Dotacje z budżetu ZWKZ realizowane są w cyklu danego roku budżetowego, adekwatnie do wielkości przyznanych środków finansowych. ZWKZ corocznie ogłasza nabór wniosków w dwóch terminach: do 29 lutego dla wniosków na prace planowane do wykonania w danym roku oraz do 30 czerwca na realizacje refundacji poniesionych wcześniej (do 3 lat przed złożeniem wniosku) nakładów (www.wkz.szczecin.pl).

Wojewódzki Fundusz Ochrony Środowiska i Gospodarki Wodnej.

W szczególnych projektach, możliwie jest pozyskanie środków z Wojewódzkiego Funduszu Ochrony Środowiska i Gospodarki Wodnej, na prace związane z ochroną krajobrazu, utrzymaniem i rewaloryzacją zabytkowych założeń zieleni (np. parków, cmentarzy), a także zabytkowych obiektów budowlanych powiązanych z zielenią (np. zespołów pałacowo-folwarcznych z parkami). Dotyczy to inwestycji powiązanych np. z edukacją ekologiczną (ścieżki edukacyjno-przyrodnicze) czy ośrodkami dydaktyczno-naukowymi (ogród dendrologiczny). Wśród kryteriów przyznawania środków nie ma ograniczenia dotyczącego wpisu obiektu czy zespołu do rejestru zabytków.

Wśród przedsięwzięć priorytetowych ogłoszonych przez Wojewódzki Fundusz Ochrony Środowiska i Gospodarki Wodnej w Szczecinie na 2009 r. znajdują się m.in.:

- Ochrona przyrody - ochrona i konserwacja parków zabytkowych i pomników przyrody (pomniki przyrody na cmentarzach gminy...),
- Edukacja ekologiczna.

Fundusze europejskie i środki pomocowe.

Znaczne środki finansowe na różnorodne działania związane z ochroną dziedzictwa kulturowego, są możliwe do pozyskania z funduszy europejskich. Uprawnieni beneficjenci mają możliwość aplikowania o wsparcie projektów z zakresu opieki nad zabytkami w ramach:

- Krajowego Programu Operacyjnego Infrastruktura i Środowisko
  XI oś priorytetowa - Kultura i Dziedzictwo Kulturowe,
  Działanie 11.1 - Ochrona i Zachowanie Dziedzictwa Kulturowego,
- Regionalnego Programu Operacyjnego Województwa Zachodniopomorskiego
  Na działanie dot. turystyki, rewitalizacji i zachowania dziedzictwa kulturowego,
- Programu Rozwoju Obszarów Wiejskich,
- INTERREG IV C.

Budżety samorządów lokalnych - Gmina Trzebiatów.

Działając na podstawie ustawy o ochronie zabytków i opiece nad zabytkami oraz ustawie o samorządzie gminnym, organy stanowiące samorządów lokalnych mają prawo udzielania dotacji na prace restauratorskie,

konserwatorskie i roboty budowlane przy zabytkach wpisanych do rejestru zabytków, znajdujących się na swoim terenie. Zasady udzielania ww. dotacji, są określane w podjętych przez rady uchwałach, tworzących prawo lokalne.

Samorząd Gminy Trzebiatów po przeanalizowaniu celów i zadań oraz ustaleniu katalogu zadań do realizacji w czteroletnim okresie obowiązywania Programu Opieki nad Zabytkami Gminy Trzebiatów na lata 2009-2013 i podjęciu uchwały o przyjęciu Programu, zobowiązuje się jednocześnie do przeznaczenia środków w odpowiedniej wysokości na działania inwestycyjne, organizacyjne, promocyjne wskazywane w Programie.

Zobowiązanie to powinno wyrazić się w uchwale Rady Gminy Trzebiatów w sprawie ustalenia stałej minimalnej wysokości w budżecie gminy - stałego corocznego udziału procentowego w corocznie uchwalanym budżecie.

Załącznik nr 1


OBIEKTY WPISANE DO REJESTRU ZABYTKÓW NIERUCHOMYCH

0	miejscowość	Obiekt	Nr rej.	Data wpisu	Właściciel
1.	Gosław	Kościół p.w. Chrystusa Króla	122	56-07-04	Parafia pw. Chrystusa Króla
2.	Gosław	zagroda nr 25	1344	1997-08-07	Wł. prywatna
3.	Kłodkowo	Kościół p.w. MB Królowej Świata	198	57-01-19	Parafia w Górzycy
4.	Mrzeżyno	chata rybacka, ul. Zabytkowa 4	633	1970-06-16	Wł. Prywatna
5.	Roby	Kościół p.w. Niepokalanego Serca NMP	283	58-06-18	Parafia w Mrzeżynie
6.	Sadlno	Kościół MB Częstochowskiej	280	58-02-22	Parafia w Konarzewie
7.	Trzebiatów	kościół Macierzyństwa NMP	168	1956-09-29	Parafia Macierzyństwa NMP Trzebiatów
8.	Trzebiatów	kaplica św. Gertrudy, ul. II Pułku Ułanów 26	169	1957-02-01	Parafia Katolicka Bizantyjsko-ukraińska Trzebiatów
9.	Trzebiatów	obwarowania miejskie	199	1957-02-01	Gmina Trzebiatów
10.	Trzebiatów	kaplica św. Ducha, ul. Wojska Polskiego	200	1957-02-01	Parafia
11.	Trzebiatów	kaplica św. Jerzego ob. dom ul. Kołobrzeska 6	201	1957-02-01	Gmina Trzebiatów
12.	Trzebiatów	Ratusz	202	1957-02-01	Gmina Trzebiatów
13.	Trzebiatów	kamienica, Rynek 31	203	1957-02-01	Gmina Trzebiatów
14.	Trzebiatów	kamienica, Rynek 5	204	1957-02-01	Wł. prywatna
15.	Trzebiatów	kamienica, Rynek 13	205	1957-02-01	Gmina Trzebiatów
16.	Trzebiatów	kamienica, Rynek 27	206	1957-02-01	
17.	Trzebiatów	kamienica, Rynek 28	207	1957-02-01	Gmina Trzebiatów
18.	Trzebiatów	kamienica, ul. Słowackiego 54	208	1957-02-01	
19.	Trzebiatów	kamienica, ul. Woj. Polskiego 62	209	1957-02-01	Gmina Trzebiatów
20.	Trzebiatów	kamienica, ul. Woj. Polskiego 58	210	1957-02-01	Gmina Trzebiatów
21.	Trzebiatów	sgraffito na elewacji zewn., Rynek 26	211	1957-02-01	
22.	Trzebiatów	pałac /d. klasztor norbertanek/	212	1957-02-25	Gmina Trzebiatów
23.	Trzebiatów	kamienica, Rynek 7	513	1965-12-22	Wł. prywatna
24.	Trzebiatów	kamienica, Rynek 14	514	1965-12-22	
25.	Trzebiatów	kamienica, Rynek 30	515	1965-12-22	
26.	Trzebiatów	kamienica, Rynek 32	516	1965-12-22	Gmina Trzebiatów
27.	Trzebiatów	kamienica z oficyną, ul. Słowackiego 1	517	1965-12-22	Wł. prywatna
28.	Trzebiatów	kamienica, ul. Woj. Polskiego 64	518	1965-12-22	Gmina Trzebiatów
29.	Trzebiatów	kamienica, ul. Woj. Polskiego 60	1053	1987-03-25	
30.	Trzebiatów	most drogowy nad rzeką Regą, ul. Dworcowa („z delfinami")	1253	1994-03-04	Gmina Trzebiatów
31.	Trzebiatów	linia kolei wąskotorowej POPIELE-TRZEBIATÓW wraz z budynkami na stacjach i obiektami inżynierskimi	1286	1995-05-11	PKP
32.	Trzebiatów	park miejski	987	1982-10-27	Gmina Trzebiatów
33.	Trzebiatów	elektrownia wodna (zespół), ul. Mostowa	1311	1996-06-17	Zakład Energetyczny S.A. Szczecin
34.	Trzebiatów	kamienica, Rynek 12	1393	1998-11-27	Gmina Trzebiatów
35.	Trzebiatów	teren Starego Miasta	72	1955-10-29	
36.	Trzebiatów	kamieniczka, Mostowa 12	152	2003-12-22	Gmina Trzebiatów
37.	Trzebiatów	kamienica, ul. Witosa 7, oficyna, Kościuszki 38	153	2003-12-22	Gmina Trzebiatów

38.	Trzebiatów	kamienica, ul. Słowackiego 4-5	154	2003-12-22	Gmina Trzebiatów
39.	Trzebiatów	kamieniczka, ul. Słowackiego 10	155	2003-12-22	Gmina Trzebiatów
40.	Trzebiatów	zespół d. zakładu dla obłąkanych (Jaromin) /otoczenie/	169	2004-06-15	Powiat Gryficki (DPS)
41.	Trzebiatów	dom, ul. Słowackiego 6	192	2004-12-14	Wł. prywatna
42.	Trzebiatów	dom, ul. Wojska Polskiego 39	193	2004-12-14	Wł. prywatna
43.	Trzebiatów	dom wraz z oficyną, ul. Wojska Polskiego 52,52a	194	2004-12-14	Wł. prywatna
44.	Trzebiatów	dom wraz z oficynami, ul. Wojska Polskiego 59,59a	195	2004-12-14	Wł. prywatna
45.	Trzebiatów	dom ul. Sienkiewicza 2	228	2005-10-10	Gmina Trzebiatów
46.	Trzebiatów	dom ul. Sienkiewicza 3	229	2005-10-10	Gmina Trzebiatów
47.	Trzebiatów	dom ul. Sienkiewicza 4	230	2005-10-10	Wł. Prywatna
48.	Trzebiatów	dom ul. Sienkiewicza 5	231	2005-10-10	Gmina Trzebiatów
49.	Trzebiatów	spichlerz, pl. Lipowy 28	234	2005-11-03	Gm. Trzebiatów
50.	Trzebiatów	koszary /zespół/ ul. Zagórska	242	2005-12-20	RZI
51.	Trzebiatów	dom ul. Wojska Polskiego 20	299	2007-02-16	Wł. prywatna,+Gmina Trzebiatów
52.	Trzebiatów	młyn (zespół), ul. Słowackiego 58-59	37	2000-05-18	Gmina Trzebiatów
53.	Trzebiatów	kamienica, Rynek 25	38	2000-05-18	Wł. Prywatna
54.	Trzebiatów	kamienica, ul. Woj. Polskiego 63	209	1957-02-01	Gmina Trzebiatów
55.	Trzebiatów	kamienica, Rynek 2	11	1999-09-23	Gmina Trzebiatów
56.	Trzebiatów	kamienica, Rynek 8	12	1999-09-23	Gmina Trzebiatów
57.	Trzebiatów	kamienica, Rynek 15	13	1999-09-23	Gmina Trzebiatów
58.	Trzebusz	Kościół p.w. św. Józefa	276	58-02-22	Parafia w Trzebuszu

KRAJOBRAZ KULTUROWY GMINY TRZEBIATÓW


KRAJOBRAZY HISTORYCZNE

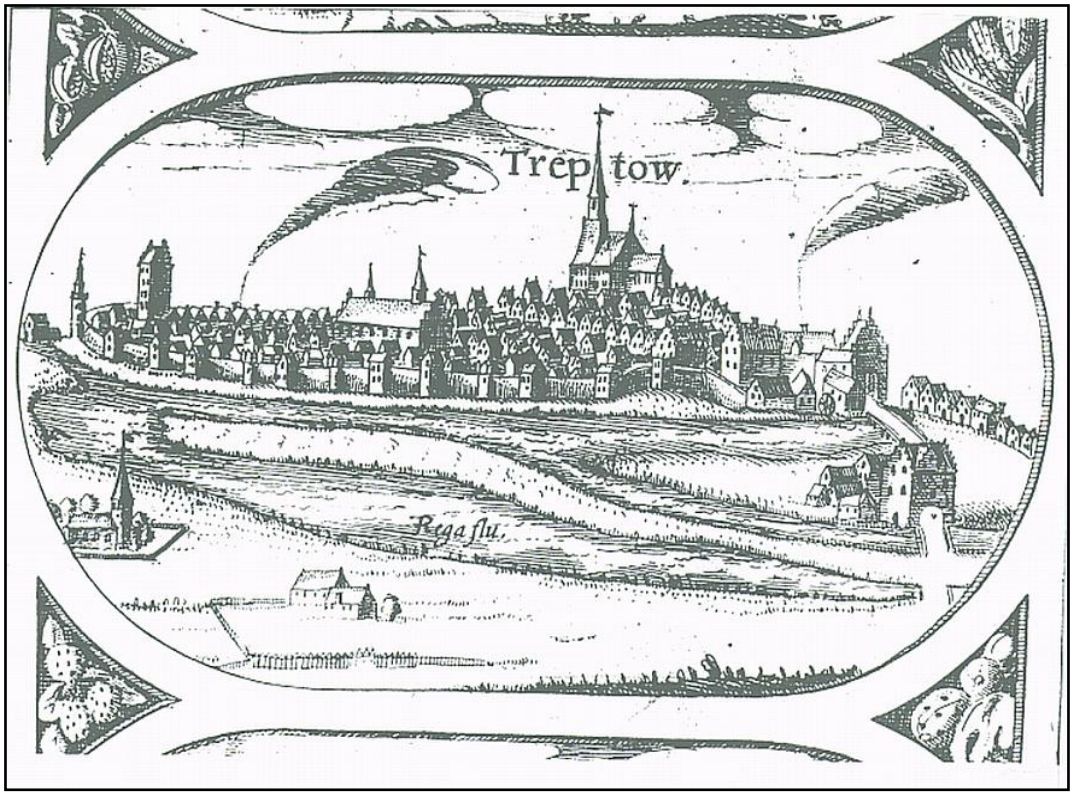


Trzebiatów na mapie Lubinusa - 1618 r.



Fragment obrazu P. L. Lütke'go - 1809 r.

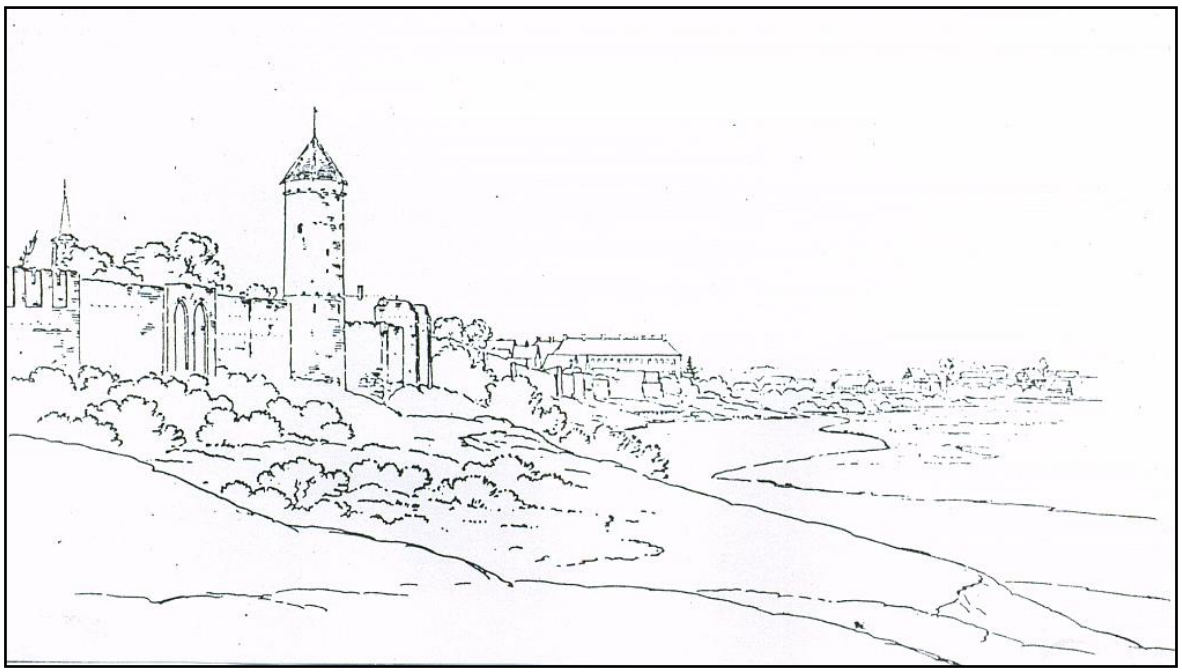

Panorama miasta ok. 1809 r. - Karl Friedrich Schinkel

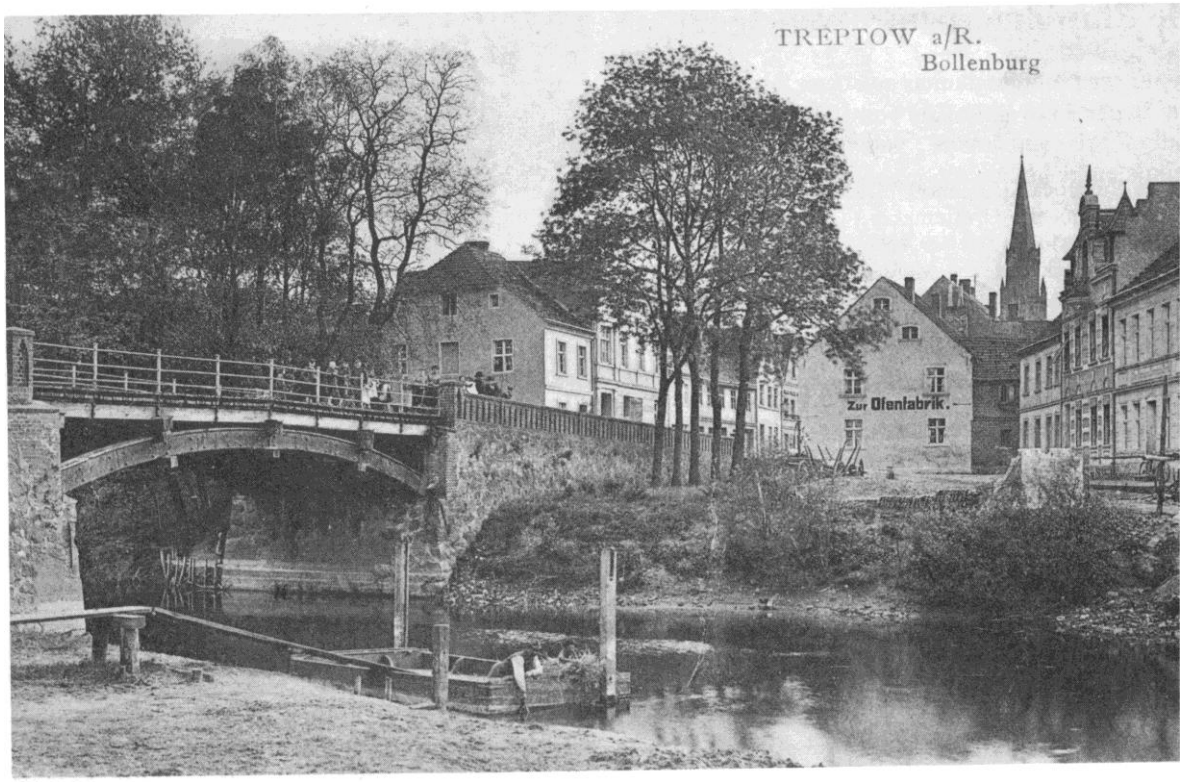

An der Bollenburg

Widok na miasto od strony mostu na Młynówce - pocz. XX w.

KRAJOBRAZY MIEJSKIE



































KRAJOBRAZY WIEJSKIE























Poz. 1645

UCHWAŁA NR XXVII/172/09
Rady Miejskiej w Tucznie
z dnia 9 czerwca 2009 r.

w sprawie regulaminu określającego zasady udzielania pomocy finansowej w formie dotacji na usuwanie wyrobów zawierających azbest z terenu gminy Tuczno ze środków Gminnego Funduszu Ochrony Środowiska i Gospodarki Wodnej.

Na podstawie art. 7 ust. 1 pkt 1 i art. 18 ust. 1 ustawy z dnia 8 marca 1990 r. o samorządzie gminnym (Dz. U. z 2001 r. Nr 142, poz. 1591; z 2002 r. Nr 23, poz. 220, Nr 62, poz. 558, Nr 113, poz. 984, Nr 153, poz. 1271, Nr 214, poz. 1806; z 2003 r. Nr 80, poz. 717, Nr 162, poz. 1568; z 2004 r. Nr 102, poz. 1055, Nr 116, poz. 1203, Nr 167, poz. 1759; z 2005 r. Nr 172, poz. 1441, Nr 175, poz. 1457; z 2006 r. Nr 17, poz. 128, Nr 181, poz. 1337; z 2007 r. Nr 48, poz. 327, Nr 138, poz. 974, Nr 173, poz. 1218; z 2008 r. Nr 180, poz. 1111, Nr 223, poz. 1458; z 2009 r. Nr 52, poz. 420) oraz art. 406 ust. 1 pkt 6 i art. 408 ustawy z dnia 27 kwietnia 2001 r. Prawo ochrony środowiska (Dz. U. z 2008 r. Nr 25, poz. 150, Nr 111, poz. 708, Nr 138, poz. 865, Nr 154, poz. 958, Nr 171, poz. 1056, Nr 199, poz. 1227, Nr 223, poz. 1464, Nr 227, poz. 1505; z 2009 r. Nr 19, poz. 100, Nr 20, poz. 106) Rada Miejska w Tucznie uchwala, co następuje:

Rozdział I
Postanowienia ogólne

§ 1. Przyjmuje się następujący regulamin określający zasady udzielania pomocy finansowej w formie dotacji na usuwanie wyrobów zawierających azbest z terenu gminy Tuczno ze środków Gminnego Funduszu Ochrony Środowiska i Gospodarki Wodnej, zwany dalej „Regulaminem".

§ 2. Celem dofinansowania, o którym mowa w § 1, jest pomoc dla osób fizycznych lub prawnych w ponoszeniu kosztów wynikających z realizacji przedsięwzięć związanych z usunięciem wyrobów zawierających azbest z obiektów budowlanych, do których posiadają tytuł prawny, zlokalizowanych na terenie gminy Tuczno, zwanych dalej „zadaniem".

§ 3. 1. Dotacja nie dotyczy zadania w odniesieniu do nieruchomości w całości lub w części wykorzystywanej do prowadzenia działalności gospodarczej w rozumieniu ustawy z dnia 2 lipca 2004 r. o swobodzie działalności gospodarczej (Dz. U. z 2007 r. Nr 155, poz. 1095 ze zm.).

2. Dotacje na realizację zadania przyznaje się tylko jeden raz dla danego obiektu budowlanego.

3. Łączna kwota przyznanych w roku budżetowym dotacji nie może przekroczyć wysokości środków finansowych przewidzianych na ten cel w Gminnym Funduszu Ochrony Środowiska i Gospodarki Wodnej w danym roku.

4. Podstawą wypłaty środków jest zawarcie stosownej umowy.

Rozdział II
Zasady przyznawania dofinansowania

§ 4. 1. O dotacje w wysokości do 30% poniesionych kosztów związanych z wykonaniem zadania jednak nie więcej niż 2.000 zł mogą się ubiegać osoby fizyczne lub osoby prawne, mające tytuł prawny do obiektu budowlanego znajdującego się na terenie gminy Tuczno, które złożą pisemny wniosek w Urzędzie Miejskim w Tucznie na formularzu stanowiącym załącznik nr 1 do niniejszej uchwały.

2. O dofinansowanie może ubiegać się również wspólnota mieszkaniowa w części, w której właścicielami są osoby fizyczne, a także osoby fizyczne będące właścicielami altanek położonych na terenie rodzinnych ogródków działkowych.

3. W przypadku posiadania innego tytułu prawnego niż własność, do wniosku należy dołączyć zgodę właściciela nieruchomości na realizację zadania. W przypadku obiektu budowlanego, do którego prawo własności posiada kilka osób, należy dołączyć zgodę wszystkich współwłaścicieli.

§ 5. Udzielenie dotacji nastąpi na podstawie umowy, której wzór stanowi załącznik nr 3 do niniejszej uchwały, zawartej pomiędzy gminą Tuczno a osobą realizującą zadanie zgodnie z odrębnymi przepisami.

§ 6. Zawarcie umowy z podmiotem dotowanym jest podstawą przystąpienia wykonawcy do realizacji zadania.

§ 7. Podmiot dotowany jest zobowiązany do zawarcia umowy na usunięcie azbestu i jego unieszkodliwienie zgodnie z odrębnymi przepisami, z wykonawcą wyłonionym w trybie ustawy Prawo zamówień publicznych oraz pokrywa koszty wynikające z jego udziału w finansowaniu zadania.

§ 8. Środki finansowe w części objętej przyznaną dotacją, przekazywane będą przez gminę Tuczno bezpośrednio podmiotowi dotowanemu, po przedstawieniu przez niego rozliczenia w terminie 21 dni od dnia jego otrzymania.

§ 9. Warunkiem udzielenia dotacji jest:

1) usunięcie i unieszkodliwienie elementów zawierających azbest stosowanych w budownictwie przez przedsiębiorcę posiadającego decyzje zatwierdzającą program gospodarki odpadami niebezpiecznymi, powstającymi w wyniku prowadzonej działalności gospodarczej rozszerzonej o zezwolenie na prowadzenie działalności w zakresie zbierania i transportu odpadów zawierających azbest na terenie gm. Tuczno, wybranego w trybie ustawy z dnia 29 stycznia 2004 r. Prawo zamówień publicznych (Dz. U. z 2007 r. Nr 223, poz. 1655 ze zm.);
2) dokonanie zgłoszenia (przed wykonaniem prac polegających na usuwaniu wyrobów zawierających azbest) do Starostwa Powiatowego w Wałczu, zgodnie z § 6 ust. 4 rozporządzenia Ministra Gospodarki, Pracy i Polityki Społecznej z 2 kwietnia 2004 r. w sprawie sposobów i warunków bezpiecznego użytkowania i usuwania wyrobów zawierających azbest (Dz. U. z 2004 r. Nr 71, poz. 649);
3) złożenie informacji o wyrobach zawierających azbest i miejscu ich wykorzystania oraz informacji o wyrobach zawierających azbest, których wykorzystanie zostało zakończone zgodnie z rozporządzeniem Ministra Gospodarki, Pracy i Polityki Społecznej z dnia 23 października 2003 r. w sprawie wymagań w zakresie wykorzystywania i przemieszczania azbestu oraz wykorzystywania i oczyszczania instalacji lub urządzeń, w których był lub jest wykorzystywany azbest (Dz. U. Nr 192, poz. 1876 ze zm.);
4) spełnienie wymogów formalnych:
   a) złożenie wniosku w Urzędzie Miejskim w Tucznie o dofinansowanie wykonania prac związanych z usuwaniem i unieszkodliwianiem wyrobów zawierających azbest z obiektów budowlanych ze środków GFOŚiGW gminy Tuczno wraz z oświadczeniem według wzoru określonego w załączniku nr 2 do niniejszej uchwały,
   b) zawarcie umowy z gminą Tuczno, po przedstawieniu następujących dokumentów:
      – dowodu tożsamości (do wglądu) lub dokumentów statutowych w przypadku osoby prawnej,
      – kserokopii aktualnego dokumentu potwierdzającego tytuł prawny do obiektu budowlanego lub zgody właściciela na realizację zadania (oryginał do wglądu),
      – oświadczenia wnioskodawcy, że obiekty, z których będzie usuwany azbest nie są wykorzystywane na cele związane z działalnością gospodarcza w rozumieniu ustawy z dnia 2 lipca 2004 r. o swobodzie działalności gospodarczej (Dz. U. Nr 173, poz. 1807 ze zm.),
      – kserokopii dokumentu potwierdzającego zgłoszenie realizacji zadania do Starostwa Powiatowego w Wałczu,
      – oryginału faktury VAT/rachunku wystawionej/-ego przez uprawnionego przedsiębiorcę za usunięcie, transport i składowanie na odpowiednim składowisku odpadów zawierających azbest (dokument po opisaniu i opieczętowaniu stosownie do wysokości przyznanego dofinansowania - będzie zwracany),
      – kserokopii oświadczenia przedsiębiorcy usuwającego odpady zawierające azbest o prawidłowości wykonania prac oraz o oczyszczeniu terenu z pyłu azbestowego zgodnie z obowiązującymi przepisami, zawierającego informację o ilości wyrobów zawierających azbest usuniętych z obiektów budowlanych i przetransportowanych na właściwe składowisko (oryginał wraz z kartą przekazania odpadu - do wglądu).

§ 10. Kwotę dotacji ustala się na podstawie faktur / rachunków za usunięcie wyrobów zawierających azbest z obiektów budowlanych i przetransportowanych na właściwe składowisko.

§ 11. Ustala się, że wysokość dotacji wyniesie do 30% łącznych kosztów zadania (demontażu, odbioru i unieszkodliwiania wyrobów zawierających azbest) jednak nie więcej niż 2.000 zł, określonych na podstawie przedłożonych faktur / rachunków. Środki zostaną przekazane po zakończeniu prac i złożeniu wymaganych dokumentów.

§ 12. Finansowanie zadania z udziałem środków GFOŚiGW będzie uzależnione od kolejności zgłoszeń oraz wysokości posiadanych na ten cel środków finansowych w danym roku budżetowym.

§ 13. Wnioski o przyznanie dotacji będą przyjmowane na bieżąco.

§ 14. W przypadku złożenia większej liczby wniosków - na kwotę przekraczającą wysokość środków przewidzianych w danym roku budżetowym na ten cel, dotacja będzie udzielana w pierwszej kolejności w następnym roku kalendarzowym.

Rozdział III
Postanowienia końcowe

§ 15. Gmina zastrzega sobie prawo do przeprowadzenia kontroli stanu nieruchomości, której dotyczy wniosek o udzielenie dotacji, zarówno przed jak i po wykonaniu prac związanych z usunięciem odpadów zawierających azbest.

§ 16. 1. Do końca 2009 r. dopuszcza się możliwość udzielenia dotacji dla osób, które zleciły przed wejściem w życie niniejszej uchwały usunięcie wyrobów zawierających azbest z terenu swoich nieruchomości, przedsiębiorcom posiadającym odpowiednie zezwolenia, w formie zwrotu do 30% poniesionych kosztów związanych z wykonaniem zadania jednak nie więcej niż 2.000 zł, określonych na podstawie przedłożonych faktur i informacji. Zapisy § 3, 4 i 8 stosuje się odpowiednio.

2. Dotacja, o której mowa w ust. 1, zostanie przekazana na podstawie wniosku, którego wzór określa załącznik nr 4 do niniejszej uchwały oraz odrębnej umowy.

§ 17. Uchwała wchodzi w życie po upływie 14 dni od dnia jej ogłoszenia w Dzienniku Urzędowym Województwa Zachodniopomorskiego.

PRZEWODNICZĄCY RADY

Marcin Majchrzak

Załączniki do uchwały Nr XXVII/172/09
Rady Miejskiej w Tucznie
z dnia 9 czerwca 2009 r. (poz. 1645)

Załącznik nr 1

Data wpływu wniosku
/wypełnia UM w Tucznie/

....., dnia .....

B u r m i s t r z Tuczna

W n i o s e k
o udzielenie dotacji na wykonanie zadania polegającego na usunięciu wyrobów zawierających azbest

1. Imię i nazwisko wnioskodawcy:
.....
2. Adres zamieszkania, nr tel.:
.....
3. Nazwa banku, nr konta wnioskodawcy:
.....
4. Opis planowanego zadania:
Demontaż, odbiór i unieszkodliwianie wyrobów zawierających azbest nastąpi z obiektu budowlanego ..... zlokalizowanego na terenie posesji nr ..... przy ul. ..... na działce oznaczonej nr ..... położonej w obrębie ..... na terenie gm. Tuczno.
5. Tytuł prawny do dysponowania nieruchomością:
.....
6. Nazwa i adres przedsiębiorcy realizującego zadanie:
.....
7. Planowana ilość i rodzaj usuwanych wyrobów zawierających azbest (odpadów niebezpiecznych)
.....
8. Przewidywany termin realizacji zadania:
.....
9. Planowany łączny koszt wykonania zadania:
.....
.....
/podpis Wnioskodawcy/
.....
/podpisy Współwłaścicieli /

Oświadczam, że zapoznałem(am) się z zasadami dofinansowywania ze środków Gminnego Funduszu Ochrony Środowiska i Gospodarki Wodnej Gminy Tuczno inwestycji związanych z usuwaniem wyrobów zawierających azbest

.....
/czytelny podpis Wnioskodawcy/

Załączniki do wniosku :
1) Kopia aktualnego dokumentu potwierdzającego tytuł prawny do nieruchomości lub zgoda właściciela (wszystkich współwłaścicieli) na realizację zadania. W przypadku wspólnoty mieszkaniowej – uchwała wspólnoty.

2) Kopia dokumentu potwierdzającego zgłoszenie prac polegających na usuwaniu wyrobów zawierających azbest do Wydziału Architektury i Budownictwa Starostwa Powiatowego w Wałczu.

3) Oświadczenie wnioskodawcy, że obiekty, których dotyczy wymiana elementów zawierających azbest oraz grunty, na których są położone, nie są wykorzystywane na cele działalności gospodarczej w rozumieniu ustawy z dnia 2 lipca 2004r. o swobodzie działalności gospodarczej (Dz. U. Nr 173, poz. 1807 ze zm.).

4) Kopia oceny stanu możliwości bezpiecznego użytkowania wyrobów zawierających azbest wykonana zgodnie ze wzorem zawartym w rozporządzeniu Ministra Gospodarki, Pracy i Polityki Społecznej z dnia 02 kwietnia 2004 r. w sprawie sposobów i warunków bezpiecznego użytkowania i usuwania wyrobów zawierających azbest (Dz. U. Nr 71, poz. 649).

5) Przedłożenie „informacji o wyrobach zawierających azbest i miejscu ich wykorzystania”

Załącznik nr 2

Tuczno, dnia .....

.....

/imię i nazwisko/

.....

/adres zamieszkania/

.....

/nr dowodu osobistego/

OŚWIADCZENIE

Ja niżej podpisany/a/ oświadczam, że nie jestem przedsiębiorcą w rozumieniu ustawy z dnia 2 lipca 2004 . o swobodzie działalności gospodarczej (Dz. U. Nr 173, poz. 1807 ze zm.).

.....
/podpis/

Załącznik nr 3

U m o w a Nr .....

zawarta w dniu ..... w Tucznie pomiędzy:

1) Gminą Tuczno z siedzibą przy ul. Wolności 6, 78-640 Tuczno, zwaną dalej „Gmina", w imieniu której działa Burmistrz Tuczna
a
2) Panem/Panią……...……....., legitymującym (-a) się dowodem osobistym seria ……..…… nr ....., wydanym przez ....., zamieszkałym (-a) w .....……, zwanym (-a) dalej Beneficjentem

o następującej treści:

§ 1

1. Przedmiotem umowy jest określenie zasad udzielenia dotacji na usunięcie odpadów niebezpiecznych - wyrobów zawierających azbest, ze środków Gminnego Funduszu Ochrony Środowiska i Gospodarki Wodnej, zgodnie z art. art. 406 ust. 1 pkt 6 ustawy z dnia 27 kwietnia 2001 r. Prawo ochrony środowiska (Dz. U. z 2008 r. Nr 25, poz. 150 ze zm.) oraz uchwały Nr ..... Rady Miejskiej w Tucznie z dnia …… 2009 r. w sprawie regulaminu określającego zasady udzielania pomocy finansowej w formie dotacji na usuwanie wyrobów zawierających azbest z terenu gminy Tuczno ze środków Gminnego Funduszu Ochrony Środowiska i Gospodarki Wodnej (Dz. Urz. Woj. Zachodniopomorskiego Nr ..... poz. .....).
2. Gmina zobowiązuje się do dofinansowania określonego w ust. 1 przedmiotu umowy w wysokości do 30 % kosztów jednak nie więcej niż 2.000 zł, poniesionych na demontaż, odbiór i unieszkodliwianie wyrobów zawierających azbest z obiektu budowlanego ..... zlokalizowanego na terenie posesji nr ..... przy ul. ..... na działce oznaczonej nr ..... położonej w obrębie ..... na terenie gm. Tuczno, na nieruchomości będącej własnością ....

§ 2

Integralną częścią niniejszej umowy jest wniosek o udzielenie dotacji wraz z wymaganymi dokumentami oraz uchwała, o której mowa w §1 ust. 1.

§ 3

Beneficjent oświadcza, iż nie zawarł i nie zamierza zawierać umów na dofinansowanie przedmiotowych robót z podmiotami innymi niż gmina Tuczno.

§ 4

1. Beneficjent wyraża zgodę na oględziny na terenie posesji przez upoważnionego pracownika UM w Tucznie, dla sprawdzenia zakresu prac faktycznie wykonanych z deklarowanymi we wniosku lub z wyszczególnionymi w fakturze/rachunku wystawionej/-ego przez Wykonawcę.
2. W przypadku stwierdzenia niezgodności pomiędzy stanem faktycznym wykonanego zakresu prac przy usuwaniu materiałów budowlanych zawierających azbest a zakresem wyszczególnionym w przedłożonych dokumentach, Beneficjent nie otrzyma dotacji.

§ 5

Umowa może być rozwiązana przez Gminę ze skutkiem natychmiastowym w przypadku, gdy
Beneficjent nie realizuje umowy lub realizuje ją nienależycie.

§ 6

Beneficjent ponosi wyłączna odpowiedzialność wobec osób trzecich za szkody, powstałe w związku z realizacją zadania.

§ 7

Wszelkie zmiany treści umowy wymagają formy pisemnej pod rygorem nieważności.

§ 8

W sprawach nieuregulowanych niniejszą umową mają zastosowanie przepisy Kodeksu Cywilnego oraz ustawy o finansach publicznych.

§ 9

Ewentualne spory wynikłe z zastosowania niniejszej umowy podlegają rozstrzygnięciu przez właściwy sąd.

§ 10

Strony ustalają, iż kwota dotacji nie może być wydatkowana na realizację innych zadań , niż określone w umowie.

§ 11

1. Rozliczenie wykonania zadania i wykorzystania dotacji następuje z zachowaniem zasady jawności na podstawie składanych Burmistrzowi Tuczna dokumentów potwierdzających wykonanie dotowanego zadania.
2. Na odwrocie dokumentów (faktur, rachunków i innych dokumentów) przyjętych do rozliczenia należy umieścić pieczęć lub adnotacje o treści: “Zrealizowano ze środków budżetu gminy Tuczno”.
3. Gmina ma prawo żądać, aby Beneficjent w wyznaczonym terminie przedstawił dodatkowe informacje i wyjaśnienia do złożonych dokumentów.
4. W przypadku nie przedłożenia dokumentów, o których mowa w ust. 3, Gmina wzywa pisemnie Beneficjenta do ich złożenia. Nie zastosowanie się do wezwania skutkuje przeprowadzeniem kontroli, która może być podstawą rozwiązania umowy.

§12

Strony dopuszczają możliwość zmiany kwoty dotacji w przypadku zmian kwot wydzielonych w budżecie Gminy, o czym Beneficjent będzie powiadomiony na piśmie.

§13

Kwota dotacji nie wykorzystana w danym roku podlega zwrotowi do budżetu Gminy do dnia 31 grudnia danego roku. Niewykorzystane środki do tego terminu Beneficjent jest zobowiązany zwrócić zgodnie z odrębnymi przepisami wraz z odsetkami jak dla zaległości podatkowych naliczonymi od dnia przekazania dotacji z budżetu Gminy, na rachunek bankowy Gminy w .....(nr r-ku)

§14

1. Umowa może być rozwiązana na mocy porozumienia Stron w przypadku wystąpienia okoliczności, za które Strony nie ponoszą odpowiedzialności, a które uniemożliwiają wykonanie umowy.
2. W przypadku rozwiązania umowy na mocy porozumienia Stron skutki finansowe oraz ewentualny zwrot środków finansowych Strony określają w sporządzonym protokole.

§15

1. Umowa może być rozwiązana przez Gminę ze skutkiem natychmiastowym w szczególności w przypadku:
   1) wykorzystania udzielonej dotacji niezgodnie z przeznaczeniem,
   2) nieterminowego lub nienależytego wykonania umowy, w tym w szczególności zmniejszenia zakresu rzeczowego realizowanego zadania, stwierdzonego na podstawie wyników kontroli oraz oceny realizacji wniosków i zaleceń pokontrolnych,
   3) jeżeli Beneficjent przekaże część lub całość dotacji osobie trzeciej, pomimo że nie przewiduje tego niniejsza umowa,
   4) jeżeli Beneficjent odmówi poddania się kontroli bądź w terminie określonym przez Gminę nie doprowadzi do usunięcia stwierdzonych nieprawidłowości.

2. Rozwiązując umowę, Gmina określi kwotę dotacji podlegającej zwrotowi w wyniku stwierdzenia okoliczności, o których mowa w ust.1, wraz z odsetkami w wysokości określonej jak dla zaległości podatkowych, naliczanymi od dnia przekazania dotacji z budżetu Gminy, termin jej zwrotu oraz nazwę i numer konta, na które należy dokonać wpłaty.

§16

1. Niezależnie od obowiązków sprawozdawczych Beneficjenta określonych w umowie, wykorzystanie kwoty dotacji oraz sposób jej rozliczania i księgowania będą kontrolowane przez upoważnionego przez Burmistrza Tuczna pracownika Urzędu Miejskiego w Tucznie w trybie kontroli doraźnych oraz obligatoryjnie w dacie złożenia sprawozdań z wykorzystania dotacji, na co Beneficjent wyraża zgodę. Kontrola nad wykonywaniem umowy prowadzona jest w sposób określony w umowie, a w szczególności poprzez:
   1) analizę okresową realizacji zadania,
   2) kontrolę merytoryczną sprawowaną przez pracownika Urzędu Miejskiego w Tucznie,
   3) kontrolę finansową sprawowaną przez Referat Finansów i Budżetu Urzędu Miejskiego w Tucznie w trybie określonym w umowie.

2. O zakresie i terminie rozpoczęcia kontroli w zakresie prawidłowości wykorzystania środków publicznych otrzymanych na realizację zadania; prowadzenia dokumentacji określonej w przepisach prawa i w postanowieniach umowy Gmina lub osoba upoważniona powiadamia Beneficjenta na dwa dni przed jej rozpoczęciem. W zakresie kontroli dotyczącej stanu realizacji zadania; efektywności, rzetelności i jakości wykonania zadania kontrola wykonywana jest bez zapowiedzi.
3. Z przeprowadzonej kontroli sporządza się protokół, który podpisują osoba kontrolująca i kontrolowana.
4. W przypadku odmowy podpisania protokołu, Beneficjent w ciągu 3 dni od daty jego otrzymania złoży pisemne wyjaśnienie co do przyczyn tej odmowy.

§17

Umowa została spisana w trzech jednobrzmiących egzemplarzach, z których dwa otrzymuje Gmina, i jeden Beneficjent.

GMINA **BENEFICJENT**

…… …….

Załącznik nr 4

/wypełnia UM w Tucznie/

....., dnia .....

……

B u r m i s t r z Tuczna

W n i o s e k

o dotacje zadań w zakresie demontażu, odbioru i unieszkodliwiania wyrobów zawierających azbest, zrealizowanych do dnia wejścia w życie uchwały Nr ..... Rady Miejskiej w Tucznie z dnia ..... w sprawie regulaminu określającego zasady udzielania pomocy finansowej w formie dotacji na usuwanie wyrobów zawierających azbest z terenu gminy Tuczno ze środków Gminnego Funduszu Ochrony Środowiska i Gospodarki Wodnej.

1. Imię i nazwisko wnioskodawcy:
.....
2. Adres zamieszkania, nr tel.:
.....
3. Nazwa banku, nr konta wnioskodawcy:
.....
4. Opis zadania :
Demontaż, odbiór i unieszkodliwianie wyrobów zawierających azbest nastąpił z obiektu budowlanego..... zlokalizowanego na terenie posesji nr ..... przy ul. ..... na działce oznaczonej nr ..... położonej w obrębie ..... na terenie gm. Tuczno.
5. Tytuł prawny do dysponowania nieruchomością :
.....
6. Nazwa i adres firmy realizującej zadanie:
.....
7. Ilość i rodzaj usuniętych wyrobów zawierających azbest (odpadów niebezpiecznych)
.....
8. Termin realizacji zadania:
.....
9. Łączny koszt wykonania zadania:
.....

.....
/podpis Wnioskodawcy/
.....
/podpisy Współwłaścicieli/

Poz. 1646

UCHWAŁA NR XLIX/468/09
Rady Miejskiej w Wolinie
z dnia 30 czerwca 2009 r.

w sprawie ustalenia stawki procentowej opłaty adiacenckiej z tytułu wzrostu wartości nieruchomości spowodowanego podziałem geodezyjnym.

Na podstawie przepisów art. 18 ust. 1 i ust. 2 pkt 15 ustawy z dnia 8 marca 1990 r. o samorządzie gminnym (Dz. U. z 2001 r. Nr 142, poz. 1591; z 2002 r. Nr 23, poz. 220, Nr 62, poz. 558, Nr 113, poz. 984, Nr 153, poz. 1271 i Nr 214, poz. 1806; z 2003 r. Nr 80, poz. 717 i Nr 162, poz. 1568; z 2004 r. Nr 102, poz. 1055, Nr 116, poz. 1203 i Nr 167, poz. 1759; z 2005 r. Nr 172, poz. 1441 i Nr 175, poz. 1457. z 2006 r. Nr 17, poz. 128 i Nr 181, poz. 1337 oraz z 2007 r. Nr 48, poz. 327, Nr 138, poz. 974 i Nr 173, poz. 1218; z 2008 r. Nr 180, poz. 1111 i Nr 223, poz. 1458) oraz art. 98a ust. 1 ustawy z dnia 21 sierpnia 1997 r. o gospodarce nieruchomościami (Dz. U. z 2004 r. Nr 261, poz. 2603 i Nr 281, poz. 2782; z 2005 r. Nr 130, poz. 1087, Nr 169, poz. 1420 i Nr 175, poz. 1459; z 2006 r. Nr 64, poz. 456, Nr 104, poz. 708, Nr 220, poz. 1600 i 1601; z 2007 r. Nr 69, poz. 468 i Nr 173, poz. 1218 oraz z 2008 r. Nr 59, poz. 369 i Nr 220, poz. 1412) Rada Miejska w Wolinie uchwala, co następuje:

§ 1. Ustala się stawkę procentową opłaty adiacenckiej z tytułu wzrostu wartości nieruchomości spowodowanego podziałem geodezyjnym, w wysokości 10% różnicy między wartością, jaką nieruchomość miała przed podziałem, a wartością, jaką nieruchomość ma po podziale.

§ 2. Wykonanie uchwały powierza się Burmistrzowi Wolina.

§ 3. Uchyla się uchwałę Nr XX/231/04 Rady Miejskiej w Wolinie z dnia 31 lipca 2004 r. w sprawie ustalenia stawki procentowej opłaty adiacenckiej z tytułu wzrostu wartości nieruchomości spowodowanego podziałem geodezyjnym (Dz. Urz. Woj. Zachodniopomorskiego Nr 71, poz. 1292).

§ 4. Uchwała wchodzi w życie po upływie 14 dni od daty ogłoszenia w Dzienniku Urzędowym Województwa Zachodniopomorskiego.

PRZEWODNICZĄCA RADY

Ewa Halicka

Poz. 1647

UCHWAŁA NR XXXVIII/198/09
Rady Powiatu w Białogardzie
z dnia 25 czerwca 2009 r.

w sprawie tygodniowego obowiązkowego wymiaru godzin zajęć pedagogów i psychologów zatrudnionych w szkołach i placówkach prowadzonych przez Powiat Białogardzki.

Na podstawie art. 12 pkt 11 ustawy z dnia 5 czerwca 1998 r. o samorządzie powiatowym (Dz. U. z 2001 r. Nr 142, poz. 1592; z 2002 r. Nr 23, poz. 220, Nr 62, poz. 558, Nr 113, poz. 984, Nr 153, poz. 1271, Nr 200, poz. 1688 i Nr 214, poz. 1806; z 2003 r. Nr 162, poz. 1568; z 2004 r. Nr 102, poz. 1055 i Nr 167, poz. 1759 oraz z 2007 r. Nr 173, poz. 1218 oraz 2008 r. Nr 180, poz. 1111, Nr 223, poz. 1458) oraz art. 42 ust. 7 pkt 3 i art. 91d pkt 1 ustawy z dnia 26 stycznia 1982 r. - Karta Nauczyciela (Dz. U. z 2006 r. Nr 97, poz. 674, Nr 170, poz. 1218 i Nr 220, poz. 1600; z 2007 r. Nr 17, poz. 95, Nr 80, poz. 542, Nr 102, poz. 689, Nr 158, poz. 1103, Nr 176, poz. 1238, Nr 191, poz. 1369 i Nr 247, poz. 1821; z 2008 r. Nr 145, poz. 917 i Nr 227, poz. 1505 oraz z 2009 r. Nr 1, poz. 1 i Nr 56, poz. 458) Rada Powiatu w Białogardzie uchwala, co następuje:

§ 1. Ustala się tygodniowy obowiązkowy wymiar godzin zajęć pedagogów i psychologów zatrudnionych w szkołach i placówkach prowadzonych przez Powiat Białogardzki w liczbie 20 godzin.

§ 2. Traci moc uchwała XVII/151/04 Rady Powiatu w Białogardzie z dnia 30 czerwca 2004 r. w sprawie tygodniowego obowiązkowego wymiaru godzin zajęć pedagogów i psychologów zatrudnionych w szkołach i placówkach prowadzonych przez Powiat Białogardzki.

§ 3. 1. Uchwała podlega ogłoszeniu w Dzienniku Urzędowym Województwa Zachodniopomorskiego.

2. Uchwała wchodzi w życie z dniem 1 września 2009 r.

PRZEWODNICZĄCY RADY

Jan Maciążek

Poz. 1648

UCHWAŁA NR XXXVIII/199/09
Rady Powiatu w Białogardzie
z dnia 25 czerwca 2009 r.

w sprawie zasad udzielania i rozmiaru obniżek tygodniowego obowiązkowego wymiaru godzin zajęć nauczycieli pełniących stanowiska kierownicze w szkołach i placówkach prowadzonych przez Powiat Białogardzki.

Na podstawie art. 12 pkt 11 ustawy z dnia 5 czerwca 1998 r. o samorządzie powiatowym (Dz. U. z 2001 r. Nr 142, poz. 1592; z 2002 r. Nr 23, poz. 220, Nr 62, poz. 558, Nr 113, poz. 984, Nr 153, poz. 1271, Nr 200, poz. 1688 i Nr 214, poz. 1806; z 2003 r. Nr 162, poz. 1568; z 2004 r. Nr 102, poz. 1055 i Nr 167, poz. 1759 oraz z 2007 r. Nr 173, poz. 1218 oraz 2008 r. Nr 180, poz. 1111, Nr 223, poz. 1458) oraz art. 42 ust. 7 pkt 2 i art. 91d pkt 1 ustawy z dnia 26 stycznia 1982 r. - Karta Nauczyciela (Dz. U. z 2006 r. Nr 97, poz. 674, Nr 170, poz. 1218 i Nr 220, poz. 1600; z 2007 r. Nr 17, poz. 95, Nr 80, poz. 542, Nr 102, poz. 689, Nr 158, poz. 1103, Nr 176, poz. 1238, Nr 191, poz. 1369 i Nr 247, poz. 1821; z 2008 r. Nr 145, poz. 917 i Nr 227, poz. 1505 oraz z 2009 r. Nr 1, poz. 1 i Nr 56, poz. 458) Rada Powiatu w Białogardzie uchwala, co następuje:

§ 1. Nauczycielom pełniącym stanowiska dyrektorów i wicedyrektorów w szkołach i placówkach prowadzonych przez Powiat Białogardzki obniża się tygodniowy obowiązkowy wymiar godzin zajęć dydaktycznych, wychowawczych i opiekuńczych, określony w art. 42 ust. 3 ustawy z dnia 26 stycznia 1982 r. - Karta Nauczyciela, o liczbę godzin zajęć stanowiącą różnicę między obowiązującym nauczyciela tygodniowym wymiarem godzin zajęć, a tygodniowym wymiarem godzin zajęć określonym w tabeli:

Lp	Stanowisko kierownicze	Tygodniowy wymiar godzin zajęć
1	2	3
1	Dyrektor szkoły (zespołu) każdego typu liczącej: do 8 oddziałów 1) 9-16 oddziałów 2) 17 i więcej oddziałów Wicedyrektor szkoły (zespołu) każdego typu liczącej: 1) 12-16 oddziałów, 2) 17 i więcej oddziałów	 8 5 3 9 7

1	2	3
2	Kierownik warsztatu szkolnego (szkolenia praktycznego) we wszystkich typach szkół, kierownik warsztatów przy centrum kształcenia praktycznego Zastępca kierownika warsztatu szkolnego we wszystkich typach szkół, centrum kształcenia praktycznego	4 6
3	Dyrektor poradni psychologiczno-pedagogicznej	10
4	Kierownik internatu liczącego: do 140 wychowanków	 10
5	Kierownik świetlicy w szkole specjalnej: 1) do 30 wychowanków 2) od 31 do 80 wychowanków 3) od 81 do 120 wychowanków 4) powyżej 120 wychowanków	 18 14 12 10
7	Dyrektor młodzieżowego domu kultury	6
8	Dyrektor młodzieżowego ośrodka wychowawczego Wicedyrektor młodzieżowego ośrodka wychowawczego	6 10

§ 2. Starosta Białogardzki może w uzasadnionych przypadkach zwolnić dyrektora szkoły lub placówki od obowiązku realizacji tygodniowego obowiązkowego wymiaru godzin zajęć określonego w art. 42 ust. 3 Karty Nauczyciela, jeżeli warunki pracy szkoły lub placówki powodują znaczne zwiększenie zadań dyrektora.

§ 3. Obniżki tygodniowego obowiązkowego wymiaru godzin zajęć określone w § 1 ust. 1 dotyczą również nauczycieli, którzy obowiązki dyrektora lub wicedyrektora pełnią w zastępstwie nauczyciela, któremu powierzono to stanowisko w szkole lub przedszkolu, z tym że obowiązuje on tego nauczyciela od pierwszego dnia miesiąca następującego po miesiącu, w którym zlecono nauczycielowi zastępstwo.

§ 4. Traci moc uchwała Nr XVII/150/04 Rady Powiatu w Białogardzie z dnia 30 czerwca 2004 r. w sprawie zasad udzielania i rozmiaru zniżek tygodniowego obowiązkowego wymiaru godzin zajęć nauczycieli pełniących stanowiska kierownicze w szkołach i placówkach prowadzonych przez Powiat Białogardzki.

§ 5. Uchwała podlega ogłoszeniu w Dzienniku Urzędowym Województwa Zachodniopomorskiego.

§ 6. Uchwała wchodzi w życie z dniem 1 września 2009 r.

PRZEWODNICZĄCY RADY

Jan Maciążek

Poz. 1649

UCHWAŁA NR XXXVIII/200/09
Rady Powiatu w Białogardzie
z dnia 25 czerwca 2009 r.

w sprawie określenia przypadków, w jakich można obniżyć tygodniowy obowiązkowy wymiar godzin zajęć oraz warunków i trybu obniżania tygodniowego obowiązkowego wymiaru godzin zajęć nauczycieli zatrudnionych w pełnym wymiarze zajęć w szkołach i placówkach prowadzonych przez Powiat Białogardzki.

Na podstawie art. 12 pkt 11 ustawy z dnia 5 czerwca 1998 r. o samorządzie powiatowym (Dz. U. z 2001 r. Nr 142, poz. 1592 tj.; z 2002 r. Nr 23, poz. 220, Nr 62, poz. 558, Nr 113, poz. 984, Nr 153, poz. 1271, Nr 200, poz. 1688 i Nr 214, poz. 1806; z 2003 r. Nr 162, poz. 1568; z 2004 r. Nr 102, poz. 1055; z 2007 r. Nr 173, poz. 1218 oraz z 2008 r. Nr 180, poz. 1111, Nr 223, poz. 1458) oraz art. 42a ust. 1 ustawy z dnia 26 stycznia 1982 r. - Karta Nauczyciela (Dz. U. z 2006 r. Nr 97, poz. 674 t.j., Nr 170, poz. 1218 i Nr 220, poz. 1600 oraz z 2007 r. Nr 17, poz. 95, Nr 80, poz. 542, Nr 102, poz. 689, Nr 158, poz. 1103, Nr 176, poz. 1238, Nr 191, poz. 1369 i Nr 247, poz. 1821; z 2008 r. Nr 145, poz. 917 oraz z 2009 r. Nr 1, poz. 1, Nr 56, poz. 458) Rada Powiatu w Białogardzie uchwala, co następuje:

§ 1. Nauczycielowi zatrudnionemu w pełnym wymiarze zajęć w szkołach i placówkach prowadzonych przez Powiat Białogardzki można obniżyć tygodniowy obowiązkowy wymiar godzin zajęć dydaktycznych, wychowawczych i opiekuńczych z tytułu:

1) doskonalenia zawodowego;
2) wykonywania pracy naukowej;
3) wykonywania prac zleconych przez organ sprawujący nadzór pedagogiczny lub organ prowadzący szkołę za zgodą organu sprawującego nadzór pedagogiczny.

§ 2. 1. Obniżenia obowiązkowego wymiaru godzin zajęć nauczyciela, zwanego dalej „obniżką godzin zajęć", dokonuje dyrektor szkoły po porozumieniu z Zarządem Powiatu w Białogardzie określając jednocześnie wysokość zniżki i czas, na który jej udzielono.

2. Obniżki godzin dla dyrektora szkoły udziela Zarząd Powiatu w Białogardzie.

§ 3. Obniżka godzin zajęć z przyczyn określonych w § 1 nie może przekraczać:

1) 1/6 wymiaru - z tytułu doskonalenia zawodowego, o którym mowa w § 1 pkt 1;
2) 1/2 wymiaru - z tytułu wykonywania pracy naukowej, o których mowa w § 1 pkt 2;
3) 2/3 wymiaru - z tytułu wykonywania prac, o których mowa w § 1 pkt 3.

§ 4. Przepisy § 1 - 3 stosuje się również do nauczycieli zajmujących stanowiska kierownicze w szkole, z tym że udzielona obniżka godzin zajęć nie może być wyższa niż minimalny wymiar obowiązującego tych nauczycieli pensum zajęć.

§ 5. Nauczycielowi można obniżyć wymiar godzin zajęć tylko z jednego tytułu.

W przypadku gdy nauczyciel jest uprawniony do korzystania z obniżonego wymiaru zajęć z dwóch lub więcej tytułów, przysługuje mu zniżka godzin z korzystniejszego dla niego tytułu.

§ 6. Obniżka godzin zajęć może być cofnięta w każdym czasie, jeśli ustaną przyczyny uzasadniające udzielenie obniżki - bez potrzeby uprzedniego wypowiedzenia.

§ 7. Uchwała wchodzi w życie po upływie 14 dni od dnia ogłoszenia w Dzienniku Urzędowym Województwa Zachodniopomorskiego.

PRZEWODNICZĄCY RADY

Jan Maciążek

Poz. 1650

UCHWAŁA NR XXXVIII/201/09
Rady Powiatu w Białogardzie
z dnia 25 czerwca 2009 r.

w sprawie tygodniowego obowiązkowego wymiaru godzin zajęć nauczycieli przedmiotów w różnym wymiarze godzin w szkołach prowadzonych przez Powiat Białogardzki.

Na podstawie art. 12 pkt 11 ustawy z dnia 5 czerwca 1998 r. o samorządzie powiatowym (Dz. U. z 2001 r. Nr 142, poz. 1592 tj.; z 2002 r. Nr 23, poz. 220, Nr 62, poz. 558, Nr 113, poz. 984, Nr 153, poz. 1271, Nr 200, poz. 1688 i Nr 214, poz. 1806; z 2003 r. Nr 162, poz. 1568; z 2004 r. Nr 102, poz. 1055; z 2007 r. Nr 173, poz. 1218 oraz z 2008 r. Nr 180, poz. 1111, Nr 223, poz. 1458) oraz art. 42 ust. 7 pkt 3 i art. 91d pkt 1 ustawy z dnia 26 stycznia 1982 r. - Karta Nauczyciela (Dz. U. z 2006 r. Nr 97, poz. 674, Nr 170, poz. 1218 i Nr 220, poz. 1600; z 2007 r. Nr 17, poz. 95, Nr 80, poz. 542, Nr 102, poz. 689, Nr 158, poz. 1103, Nr 176, poz. 1238, Nr 191, poz. 1369 i Nr 247, poz. 1821; z 2008 r. Nr 145, poz. 917 i Nr 227, poz. 1505 oraz z 2009 r. Nr 1, poz. 1 i Nr 56, poz. 458) Rada Powiatu w Białogardzie uchwala, co następuje:

§ 1. Przepisy uchwały stosuje się do nauczycieli, dla których ustalony plan zajęć jest różny w poszczególnych okresach roku szkolnego z powodu:

1) wcześniejszego zakończenia zajęć w klasach programowo najwyższych;
2) praktyk zawodowych uczniów;
3) różnej ilości godzin w poszczególnych semestrach, wynikającej z planu nauczania.

§ 2. 1. Nauczyciele zatrudnieni w pełnym wymiarze, dla których plan zajęć wynikający z programu nauczania, w pewnych okresach roku szkolnego nie wyczerpuje obowiązującego tego nauczyciela wymiaru zajęć dydaktycznych, wychowawczych i opiekuńczych lub przekracza ten wymiar, zobowiązani są do realizowania w innych okresach trwania roku szkolnego takiego wymiaru tygodniowej liczby zajęć (zwiększonego lub zmniejszonego), aby średni wymiar zajęć w ciągu roku szkolnego nie był niższy od obowiązkowego wymiaru godzin, zgodnie z art. 42 ust. 3 ustawy z dnia 26 stycznia 1982 r. Karta Nauczyciela (tekst jednolity z 2006 r. Dz. U. Nr 97, poz. 674 ze zmianami) zwaną dalej „Kartą Nauczyciela".

2. Rozkład, zajęć ustalony dla każdego nauczyciela według zasad, o których mowa w ust. 1, powinien być określony w arkuszu organizacyjnym na dany rok szkolny.

3. Dla nauczycieli, którym w arkuszu organizacyjnym na dany rok szkolny przydzielono liczbę godzin przekraczającą obowiązujący wymiar zajęć, godzinami ponadwymiarowymi są godziny zajęć przepracowane ponad tygodniowy wymiar zajęć określony według zasad ustalonych w ust. 1.

4. Dla nauczycieli zatrudnionych w niepełnym wymiarze zajęć, realizujących różny wymiar zajęć w poszczególnych okresach roku szkolnego, w umowie o pracę określa się średni wymiar godzin zajęć dla całego okresu zatrudnienia.

§ 3. W przypadku rozwiązania z nauczycielem stosunku pracy przed upływem roku szkolnego, na który został ustalony różny plan zajęć, rozliczenie z przydzielonych w arkuszu organizacyjnym godzin zajęć następuje z datą ustania stosunku pracy, z tym że za wszystkie przepracowane miesiące, bez względu na wymiar zrealizowanych zajęć, przysługuje nauczycielowi prawo do wynagrodzenia zasadniczego za obowiązkowy tygodniowy wymiar godzin zajęć określony w art. 42 ust. 3 Karty Nauczyciela, a także za przepracowane w tym czasie godziny ponadwymiarowe.

§ 4. 1. Określa się tygodniowy obowiązkowy wymiar godzin zajęć dla nauczycieli realizujących w ramach stosunku pracy obowiązki określone dla stanowisk o różnym tygodniowym obowiązkowym wymiarze godzin - według wzoru:

$$W = (x_1 + x_2) : [\ (x_1 : y_1) + (x_2 : y_2)\ ]$$

gdzie:

W - oznacza tygodniowy obowiązkowy wymiar zajęć nauczyciela;

x_1, x_2 ...- oznacza liczbę godzin poszczególnych stanowisk przydzieloną nauczycielowi w arkuszu organizacji szkoły,

y_1 y_2 ... - oznacza tygodniowy obowiązkowy wymiar godzin.

2. Wymiar, o którym mowa w ust. 1 przyjmuje się w pełnych godzinach w ten sposób, że niepełną godzinę do 0,5 godziny pomija się, a niepełną godzinę powyżej 0,5 godziny zaokrągla się do pełnej godziny.

3. Godziny, które przekraczają tygodniowy obowiązkowy wymiar godzin zajęć wyliczony zgodnie ze wzorem ustalonym w ust. 1 - stanowią godziny ponadwymiarowe.

§ 5. Wykonanie uchwały powierza się dyrektorom szkół i placówek prowadzonych przez Powiat Białogardzki.

§ 6. Uchwała wchodzi w życie po upływie 14 dni od dnia ogłoszenia w Dzienniku Urzędowym Województwa Zachodniopomorskiego.

PRZEWODNICZĄCY RADY

Jan Maciążek

Poz. 1651

UCHWAŁA NR XXXVIII/203/09
Rady Powiatu w Białogardzie
z dnia 25 czerwca 2009 r.

zmiana uchwały w sprawie szczegółowych zasad ponoszenia odpłatności za pobyt w Powiatowym Domu Samopomocy - Centrum Rehabilitacyjno-Kulturalnym w Białogardzie.

Na podstawie art. 12 pkt 11 ustawy z dnia 5 czerwca 1998 r. o samorządzie powiatowym (Dz. U. z 2001 r. Nr 142, poz. 1592; z 2002 r. Nr 23, poz. 220, Nr 62, poz. 558, Nr 113, poz. 984, Nr 153, poz. 1271, Nr 200, poz. 1688 i Nr 214, poz. 1806; z 2003 r. Nr 162, poz. 1568 oraz z 2004 r. Nr 102, poz. 1055 i Nr 167, poz. 1759; z 2007 r. Nr 173, poz. 1218; z 2008 r. Nr 223, poz. 1458) i art. 97 ust. 5 ustawy z dnia 12 marca 2004 r. o pomocy społecznej (Dz. U. z 2008 r. Nr 115, poz. 728, Nr 171, poz. 1056, Nr 216, poz. 1367, Nr 223, poz. 1458, Nr 220, poz. 1431; z 2009 r. Nr 6, poz. 33) Rada Powiatu w Białogardzie uchwala, co następuje:

§ 1. W uchwale Nr XXXV/261/05 Rady Powiatu w Białogardzie z dnia 29 grudnia 2005 r. w sprawie szczegółowych zasad ponoszenia odpłatności za pobyt w Powiatowym Domu Samopomocy - Centrum Rehabilitacyjno - Kulturalnym w Białogardzie wprowadza się następującą zmianę:

§ 4 uchwały otrzymuje brzmienie:

„§ 4. 1. Opłatę za pobyt w Domu ustala, w decyzji administracyjnej o przyznaniu świadczenia, Dyrektor PCPR w uzgodnieniu z osobą kierowaną do Domu, uwzględniając przyznany zakres usług świadczonych w Domu oraz wysokość i stawki procentowe odpłatności ustalone w uchwale.

2. Miesięczna opłata uzależniona jest od ilości dni pobytu w Środowiskowym Domu Samopomocy potwierdzonych listą obecności.

3. Wysokość odpłatności za pobyt w Domu, może ulec zmianie w trybie i w przypadkach określonych w art. 106 ust. 5 ustawy z dnia 12 marca 2004 r. o pomocy społecznej, a także w razie zmiany zakresu przyznanych usług.”.

§ 2. Uchwała wchodzi w życie po upływie 14 dni od dnia ogłoszenia w Dzienniku Urzędowym Województwa Zachodniopomorskiego.

PRZEWODNICZĄCY RADY

Jan Maciążek

Poz. 1652

INFORMACJA
Prezesa Urzędu Regulacji Energetyki
o decyzji Nr WCC/245A/2567/W/OSZ/2009/RN
z dnia 6 sierpnia 2009 r.

W dniu sierpnia 2009 r., na wniosek Przedsiębiorstwa Projektowo-Wykonawczo-Handlowego „WEST-BUD" Jachimowicz Spółka Jawna z siedzibą w Koszalinie, Prezes Urzędu Regulacji Energetyki postanowił zmienić przedmiot i zakres działalności Koncesjonariusza, określony w koncesji na wytwarzanie ciepła.

Uzasadnienie

Pismem z dnia 25 czerwca 2009 r., Koncesjonariusz wystąpił o zmianę przedmiotu i zakresu działalności określonego w koncesji na wytwarzanie ciepła, w związku z zaprzestaniem prowadzenia działalności w źródle ciepła przy ul. Lipowej 41 w Białogardzie.

Wobec powyższego, Prezes Urzędu Regulacji Energetyki, działając na podstawie art. 155 ustawy z dnia 14 czerwca 1960 r. - Kodeks postępowania administracyjnego (Dz. U. z 2000 r. Nr 98, poz. 1071 z późn. zm.), w związku z art. 30 ust. 1 ustawy z dnia 10 kwietnia 1997 r. - Prawo energetyczne (Dz. U. z 2006 r. Nr 89, poz. 625 z późn. zm.), postanowił zmienić swoją decyzję z dnia 25 lipca 2008 r., Nr WCC/245/2567/W/OSZ/2008/EŻ, w sposób zgodny z wnioskiem Koncesjonariusza.

Z upoważnienia
Prezesa Urzędu Regulacji Energetyki

DYREKTOR
PÓŁNOCNO-ZACHODNIEGO ODDZIAŁU TERENOWEGO
Z SIEDZIBĄ W SZCZECINIE

Witold Kępa

Poz. 1653

INFORMACJA
Burmistrza Miasta Szczecinek
z dnia 31 lipca 2009 r.

zestawienie danych dotyczących czynszów najmu lokali mieszkalnych nienależących do publicznego zasobu mieszkaniowego za 2008 r. położonych na obszarze Gminy Miasto Szczecinek.

a) I półrocze

a) I półrocze

Stawki czynszu za 1 m² powierzchni użytkowej lokalu

Powierzchnia lokalu	Standard lokalu	Budynek wybudowany w latach, przy uwzględnieniu jego stanu technicznego									
		do 1918 r.		1919-45		1946-1970		1971-2002		po 2002 r.	
		zły*	dobry	zły	dobry	zły	dobry	zły	dobry	zły	dobry
poniżej 40 m²	A								7,92		7,92
	B										
	C										
40 m² do 60 m²	A								7,92		7,92
	B										
	C										
powyżej 60 m² do 80 m²	A								7,92		7,92
	B										
	C										
powyżej 80 m²	A										7,92
	B										
	C										

b) II półrocze

b) II półrocze

Stawki czynszu za 1 m^2 powierzchni użytkowej lokalu											
Powierzchnia lokalu	Standard lokalu	Budynek wybudowany w latach, przy uwzględnieniu jego stanu technicznego									
		do 1918 r.		1919-45		1946-1970		1971-2002		po 2002 r.	
		zły*	dobry	zły	dobry	zły	dobry	zły	dobry	zły	dobry
poniżej 40 m^2	A								**7,92**		**7,92**
	B										
	C										
40 m^2 do 60 m^2	A								**7,92**		**7,92**
	B										
	C										
powyżej 60 m^2 do 80 m^2	A								**7,92**		**7,92**
	B										
	C										
powyżej 80 m^2	A										**7,92**
	B										
	C										

A - standard wysoki (wyposażenie w instalację centralnego ogrzewania oraz korzystna lokalizacja budynku)
B - standard średni (wyposażenie w instalację centralnego ogrzewania, ale niekorzystna lokalizacja budynku lub brak instalacji centralnego ogrzewania)
C - standard niski (brak instalacji wodociągowo-kanalizacyjnej)
** - budynek wymaga remontu*
*1)** stawka czynszu najniższa; średnia z najniższych stawek w przypadku większej liczby stawek*
2) stawka czynszu najwyższa; średnia z najwyższych stawek w przypadku większej liczby stawek

BURMISTRZ

Jerzy Hardie-Douglas

Wydawca: Wojewoda Zachodniopomorski

Redakcja i skład: Zachodniopomorski Urząd Wojewódzki, Wydział Nadzoru i Kontroli
ul. Wały Chrobrego 4, 70-502 Szczecin, tel.: 091 43-03-380
e-mail: dziennikzuw@szczecin.uw.gov.pl

Druk i rozpowszechnianie: Przedsiębiorstwo Produkcyjno-Handlowe ZAPOL Dmochowski, Sobczyk Spółka Jawna, al. Piastów 42, 71-062 Szczecin.

Egzemplarze bieżące i z lat ubiegłych, w miarę posiadanych rezerw, można nabywać:

- na podstawie nadesłanego zamówienia: w Zakładzie Obsługi Administracji Zachodniopomorskiego Urzędu Wojewódzkiego w Szczecinie, ul. Wały Chrobrego 4, 70-502 Szczecin, tel. 091 43-03-402,
- w punktach sprzedaży:

  Biblioteka Zachodniopomorskiego Urzędu Wojewódzkiego w Szczecinie, ul. Wały Chrobrego 4, pok. 137, codziennie w godzinach 7^{30} – 15^{30},

  Biblioteka Zachodniopomorskiego Urzędu Wojewódzkiego w Szczecinie – Delegatura w Koszalinie, ul. Andersa 34, pok. 100, codziennie w godzinach 7^{30} – 15^{30}.

Dzienniki Urzędowe wraz ze skorowidzami wyłożone są do powszechnego wglądu w bibliotekach: Zachodniopomorskiego Urzędu Wojewódzkiego w Szczecinie oraz w Delegaturze Zachodniopomorskiego Urzędu Wojewódzkiego w Koszalinie – codziennie w godzinach pracy bibliotek.

Tłoczono z polecenia Wojewody Zachodniopomorskiego
ul. Wały Chrobrego 4, 70-502 Szczecin.

ISSN 1508-4744 **Cena 41,36 zł** (w tym 7% VAT)