



DZIENNIK URZĘDOWY

WOJEWÓDZTWA ZACHODNIOPOMORSKIEGO

Szczecin, dnia 30 września 2026 r.

Poz. 4050

Podpisany przez:

Karol Łukasz Śmist

Data: 30.09.2026 10:29:29



UCHWAŁA NR XXIV/623/26 RADY MIASTA SZCZECIN

z dnia 8 września 2026 r.

w sprawie miejscowego planu zagospodarowania przestrzennego „Zawadzkiego – Klonowica – Litewska” w Szczecinie

Na podstawie art. 20 ust. 1 ustawy z dnia 27 marca 2003 roku o planowaniu i zagospodarowaniu przestrzennym (Dz. U. z 2026 r. poz. 538, 781, 864, 912), Rada Miasta Szczecin uchwala, co następuje:

§ 1. 1. Zgodnie z Uchwałą Nr XVII/446/25 Rady Miasta Szczecin z dnia 16 grudnia 2025 r. w sprawie przystąpienia do sporządzenia miejscowego planu zagospodarowania przestrzennego „Zawadzkiego – Klonowica – Litewska” w Szczecinie oraz po stwierdzeniu zgodności z ustaleniami planu ogólnego miasta Szczecin (Uchwała Nr XXIII/594/26 Rady Miasta Szczecin z dnia 24 czerwca 2026 r.) uchwala się miejscowy plan zagospodarowania przestrzennego „Zawadzkiego – Klonowica – Litewska” w Szczecinie na obszarze osiedla Zawadzkiego – Klonowica, zwany dalej planem.

2. Plan obejmuje obszar o powierzchni około 4,67 ha.

3. Granice obszaru objętego planem określa rysunek planu w skali 1:1000, zwany dalej rysunkiem planu.

4. Przedmiotem planu jest teren usług oraz sieci uzbrojenia terenu i inżynieryjne urządzenia sieciowe.

5. Integralną część uchwały stanowi:

- 1) załącznik nr 1 – rysunek miejscowego planu zagospodarowania przestrzennego „Zawadzkiego – Klonowica – Litewska” w Szczecinie, w skali 1:1000, wraz z wrysem z planu ogólnego miasta Szczecin (Uchwała Nr XXIII/594/26 Rady Miasta Szczecin z dnia 24 czerwca 2026 r.);
- 2) załącznik nr 2 – rozstrzygnięcie o sposobie realizacji zapisanych w planie inwestycji z zakresu infrastruktury technicznej, które należą do zadań własnych gminy oraz zasadach ich finansowania;
- 3) załącznik nr 3 – dane przestrzenne utworzone dla planu.

Rozdział 1.

Zasady konstrukcji planu

§ 2. 1. Obszar planu stanowi jeden teren elementarny, dla którego ustala się przeznaczenie, zasady zabudowy i zagospodarowania terenu.

2. Ustala się symbol i nazwę przeznaczenia terenu elementarnego w planie: U - teren usług.

3. Ustalenia obowiązują na całym obszarze planu. Ustalenia oraz rysunek planu, stanowią komplet ustaleń regulujących zabudowę i zagospodarowanie terenu elementarnego.

4. Ustalenia formułowane są w następujących grupach: ustalenia funkcjonalne, ustalenia ekologiczne, ustalenia kompozycji, form zabudowy i sposobu zagospodarowania terenu, ustalenia komunikacyjne, ustalenia inżynieryjne, ustalenia zasad i warunków scalania i podziału nieruchomości.

5. Przebieg linii dla celów opracowań geodezyjnych określa się poprzez odczyt graficzny osi linii z rysunku planu.

§ 3. Użyte w planie określenia oznaczają:

- 1) **błękitno-zielona infrastruktura** – rozwiązania naturalne i techniczne bazujące na funkcjach przyrodniczych, dostosowane do lokalnych uwarunkowań środowiskowych (np.: ogrody deszczowe, stawy retencyjne, niecki i rowy bioretencyjne, rowy infiltracyjne, małe zbiorniki wodne, oczka wodne), a także do zabudowy i zagospodarowania obszaru (np.: zielone dachy, ściany, ogrody deszczowe w pojemnikach, nawierzchnie przepuszczalne, podłoża strukturalne, zielone torowiska i inne obiekty architektury ogrodowej i rekreacyjnej), zapewniające m.in.: vegetację zieleni, retencję wód opadowych i roztopowych w miejscu ich powstania, regulację mikroklimatu, zwiększenie bioróżnorodności, podniesienie jakości życia mieszkańców;
- 2) **inżynierskie urządzenie sieciowe** – urządzenie techniczne lub obiekt inżynierii lądowej i wodnej połączone z sieciami uzbrojenia terenu, np.: stacja transformatorowa i prostownikowa, szafka teletechniczna i elektroenergetyczna, punkt i stacja ładowania pojazdów elektrycznych, hydrofornia, pompownia wody, pompownia ścieków lub wód opadowych, przelew burzowy, piaskownik, osadnik, filtr i separator, zbiornik retencyjny, odwodnienie dróg, przepust, młoch, stopień wodny, stacja gazowa, komora zasuw, wymiennikownia ciepła, pompownia na sieci ciepłowniczej i inne;
- 3) **nieprzekraczalna linia zabudowy** – linia ograniczająca obszar usytuowania budynku, lico budynku nie może przekraczać nieprzekraczalnej linii zabudowy;
- 4) **obudowa estetyczna** – konstrukcja stanowiąca architektoniczną osłonę urządzeń technicznych i instalacji, służąca utrzymaniu estetycznych walorów obiektu, zapewniająca wizualną przesłonę urządzeń i instalacji; z wyłączeniem anten, instalacji OZE, instalacji odgromowych
- 5) **strefa zieleni** – obszar zagospodarowany zielenią zróżnicowaną pod względem gatunkowym i wysokościowym, z wyłączeniem inwazyjnych gatunków obcych;
- 6) **szpaler** – regularna forma przestrzenna, składająca się z jednego rzędu drzew;

Rozdział 2.

Ustalenia dla obszaru planu

§ 4. Teren elementarny 1U (powierzchnia ok. 4,67 ha)

1. Ustalenia funkcjonalne:

- 1) teren usług;
- 2) dopuszcza się usługi w zakresie:
 - a) nauki i edukacji,
 - b) obiektów sportowo-rekreacyjnych,
 - c) ochrony zdrowia,
 - d) funkcji towarzyszących: warsztaty, biura, internat;
- 3) dopuszcza się istniejącą zabudowę mieszkaniową wielorodzinną na działce nr 1/2 obręb 2261.

2. Ustalenia ekologiczne:

- 1) minimalny udział powierzchni biologicznie czynnej w granicach działki budowlanej: 15%, z zastrzeżeniem pkt 3 lit. a;
- 2) obowiązują:
 - a) błękitno-zielona infrastruktura,
 - b) szpalery oznaczone na rysunku planu,
 - c) maksymalna możliwa infiltracja do gruntu wód opadowych i roztopowych w połączeniu z retencją;
- 3) w strefach zieleni oznaczonych na rysunku planu obowiązują:
 - a) minimalny udział powierzchni biologicznie czynnej: 80%,

- b) kompozycja oparta na istniejącej zieleni wysokiej;
- 4) w przypadku stwierdzenia występowania stanowisk chronionych gatunków zwierząt i roślin i ich siedlisk oraz możliwości ich naruszenia lub przekształcenia w wyniku realizacji ustaleń planu, obowiązują przepisy z zakresu ochrony przyrody;
- 5) w zakresie ochrony przed hałasem, dla obszaru planu obowiązują dopuszczalne poziomy hałasu jak dla terenów zabudowy związanej ze stałym lub czasowym pobytem dzieci i młodzieży;
- 6) dla istniejącej zabudowy mieszkaniowej ochronę przed hałasem realizuje się poprzez stosowanie rozwiązań przestrzennych i technicznych zapewniających właściwe warunki akustyczne w budynkach, zgodnie z przepisami z zakresu ochrony środowiska i prawa budowlanego.

3. Ustalenia kompozycji, form zabudowy i sposobu zagospodarowania terenu:

- 1) maksymalny udział powierzchni zabudowy w granicach działki budowlanej: 50%, z zastrzeżeniem pkt 2;
- 2) maksymalny udział powierzchni zabudowy na działce nr 1/2 obręb 2261: 90%;
- 3) maksymalna wysokość zabudowy: 15 m, do 4 kondygnacji, z zastrzeżeniem pkt 4;
- 4) maksymalna wysokość zabudowy na działce nr 1/2 obręb 2261: 9 m, do 2 kondygnacji;
- 5) budynki kryte dachami dowolnymi;
- 6) nadziemna intensywność zabudowy w granicach działki budowlanej:
 - a) minimalna: 0,
 - b) maksymalna: 2, z zastrzeżeniem lit. c,
 - c) nr 1/2 obręb 2261: 1,8;
- 7) nieprzekraczalne linie zabudowy oznaczone na rysunku planu;
- 8) na części obszaru planu obowiązuje krajobraz priorytetowy „Parki Kasprowicz i Arkoński”;
- 9) ochronie podlega istniejąca mozaika zlokalizowana na budynku przy ul. Sebastiana Klonowica 14; w przypadku demontażu, obowiązuje wyeksponowanie mozaiki w ogólnodostępnej lokalizacji w granicach terenu elementarnego;
- 10) dla parkingów naziemnych obowiązuje:
 - a) nawierzchnia wodoprzepuszczalna miejsc postojowych,
 - b) zieleń wysoka w proporcji co najmniej 1 drzewo na 5 miejsc postojowych;
- 11) urządzenia techniczne, stacje transformatorowe, centrale wentylacyjne i klimatyzacyjne, itp. oraz miejsca do czasowego gromadzenia odpadów realizuje się jako wyodrębnione pomieszczenia w budynku lub jako wydzielone miejsca przesłonięte obudową estetyczną;
- 12) dopuszcza się, niezależnie od sposobu zabudowy i zagospodarowania terenu ustalonego w planie, rozwiązania dostosowane dla osób ze szczególnymi potrzebami, zgodnie z przepisami w zakresie dostępności;
- 13) w zakresie ochrony ludności i obrony cywilnej:
 - a) dopuszcza się realizację obiektów zbiorowej ochrony i infrastruktury, bez względu na ustalenia planu,
 - b) w budynkach usługowych, w nowo projektowanych garażach podziemnych wielostanowiskowych (powyżej 4 miejsc postojowych) – pomieszczeniach kondygnacji położonych poniżej poziomu gruntu, należy zapewnić podstawową funkcję ochronną w wypadku stanu zagrożenia bezpieczeństwa państwa, dla liczby osób wynikającej z przeznaczenia budynku;
- 14) przy budowie każdego obiektu budowlanego oraz przebudowie lub zmianie sposobu użytkowania obiektu istniejącego, nakazuje się umieszczenie na terenie realizowanej inwestycji odpowiedniej dla jej prawidłowego funkcjonowania liczby miejsc postojowych dla samochodów osobowych, pojazdów zaopatrzonych w kartę parkingową i rowerów, która wynika z przyrostu potrzeb parkingowych wywołanych tą inwestycją;

a) wskaźniki do obliczania liczby miejsc postojowych (mp) określa tabela:

Lp.	Obiekt lub teren	Wskaźniki liczby miejsc postojowych (mp) dla samochodów osobowych	Minimalne wskaźniki miejsc postojowych (mp) dla pojazdów zaopatrzonych w kartę parkingową	Minimalne wskaźniki miejsc postojowych (mp) dla rowerów
1	2	3	4	5
1.	Budynki mieszkalne wielorodzinne	nie mniej niż 0,5 mp/1 i nie więcej niż 1,2 mp/1 lokal mieszkalny	1 mp/50 lokali mieszkalnych	1 mp/2 lokale mieszkalne
2.	Hotele, pensjonaty	nie mniej niż 2,5 mp/10 i nie więcej niż 4 mp/10 miejsc hotelowych	1 mp/100 miejsc hotelowych, lecz nie mniej niż 1 mp / hotel	1 mp/20 miejsc hotelowych
3.	Restauracje, kawiarnie, inne (z wyłączeniem barów mlecznych i jadłodajni charytatywnych)	nie mniej niż 1 mp/10 i nie więcej niż 2 mp/10 miejsc konsumpcyjnych	1 mp/100 miejsc konsumpcyjnych	1 mp/20 miejsc konsumpcyjnych
4.	Domy dziennego i stałego pobytu dla osób starszych, domy pomocy społecznej	nie mniej niż 1 mp/20 i nie więcej niż 2 mp/20 podopiecznych	1 mp/20 podopiecznych	1 mp/50 podopiecznych
6.	Przychodnie, gabinety lekarskie	nie mniej niż 1 mp/1 i nie więcej niż 2 mp/1 gabinet	1 mp/5 gabinetów	1 mp/5 gabinetów
7.	Placówki opiekuńczo-wychowawcze	nie więcej niż 1 mp/5 zatrudnionych**	0	0
8.	Szkoły podstawowe, szkoły ponadpodstawowe	nie więcej niż 1 mp/1 salę dydaktyczną	1 mp/1 szkołę	5 mp/1 salę dydaktyczną
9.	Uczelnie, obiekty dydaktyczne, internat	nie więcej niż 1 mp/10 studentów (uczniów) przebywających jednocześnie	1 mp/100 studentów (uczniów) przebywających jednocześnie	1 mp/10 studentów przebywających jednocześnie
10.	Biblioteki	nie więcej niż 1 mp/20 korzystających jednocześnie	1 mp/50 korzystających jednocześnie, lecz nie mniej niż 1 mp/obiekt	1 mp/100 m2 pow. całkowitej
11.	Warsztaty pojazdów mechanicznych	3 mp/1 stanowisko naprawcze	0	0
12.	Stacje diagnostyczne, punkty wymiany oleju, opon itp.	nie mniej niż 1 mp/1 i nie więcej niż 2 mp/1 stanowisko	0	0
13.	Hale sportowe	nie mniej niż 150 mp/obiekt i nie więcej niż 250 mp/obiekt	6 mp/obiekt	50 mp/obiekt
14.	Obiekty sportu i rekreacji (np. siłownie, fitness, itp.)	nie więcej niż 1 mp/10 osób korzystających jednocześnie	1 mp/50 osób korzystających jednocześnie	1 mp/10 osób korzystających jednocześnie
15.	Salę konferencyjne	nie więcej niż 1 mp/20 miejsc konferencyjnych	1 mp/100 miejsc konferencyjnych	1 mp/100 miejsc konferencyjnych
16.	Usługi pozostałe	nie więcej niż 1 mp/100 m ² pow. użytkowej*	1 mp/500 m ² pow. użytkowej*	1 mp/100 m2 pow. użytkowej*

* do powierzchni użytkowej, w przypadku obliczeń zapotrzebowania miejsc postojowych, nie zalicza się: powierzchni garaży i urządzeń technicznych, magazynów, archiwów, itp.
 ** dotyczy zatrudnionych na najliczniejszej zmianie.

b) w przypadku, gdy wynik obliczeń liczby miejsc postojowych nie jest liczbą całkowitą, to wynik zaokrągla się w dół - gdy liczba po przecinku jest niższa lub równa 5, w górę – gdy liczba po przecinku jest wyższa od 5,

c) ogólna liczba miejsc postojowych dla samochodów stanowi sumę liczb miejsc postojowych obliczoną na podstawie wskaźników z kolumny 3 i 4;

15) ustala się pas ochrony funkcyjnej o szerokości 22 m (po 11 m po obu stronach osi sieci) wzdłuż rzeczywistego przebiegu napowietrznej sieci elektroenergetycznej wysokiego napięcia WN;

- 16) w pasie ochrony funkcyjnej obowiązują ograniczenia w zagospodarowaniu terenu i zabudowie, w szczególności przeznaczonej na stały i czasowy pobyt ludzi, wynikające z eksploatacji i bezpieczeństwa infrastruktury elektroenergetycznej, zgodnie z przepisami z zakresu elektroenergetyki; w przypadku likwidacji lub skablowania sieci ustalenie traci moc.

4. Ustalenia komunikacyjne:

- 1) ustala się powiązania układu komunikacyjnego obszaru objętego planem z układem zewnętrznym poprzez ul. Sebastiana Klonowica i ul. Litewską położone poza obszarem planu;
- 2) obsługa komunikacyjna z poza obszaru planu z: ul. Sebastiana Klonowica lub ul. Litewskiej.

5. Ustalenia inżynieryjne:

- 1) określa się następujące zasady budowy, rozbudowy i modernizacji infrastruktury technicznej na obszarze objętym planem:
 - a) ustala się powiązanie sieci uzbrojenia terenu z sieciami poza obszarem planu,
 - b) realizację inżynieryjnych urządzeń sieciowych i urządzeń infrastruktury telekomunikacyjnej dopuszcza się wyłącznie w sposób niekolidujący z planowanym przeznaczeniem i zagospodarowaniem terenu,
 - c) ustalone planem parametry: maksymalny udział powierzchni zabudowy, maksymalna i minimalna nadziemna intensywność zabudowy, minimalny udział powierzchni biologicznie czynnej, linie zabudowy, maksymalna wysokość zabudowy nie dotyczą inżynieryjnych urządzeń sieciowych,
 - d) ustala się prowadzenie nowych sieci uzbrojenia terenu w dojazdach i dojazdach wydzielanych lub urządzanych w granicach terenu elementarnego,
 - e) nowe sieci uzbrojenia terenu oraz sieci istniejące przeznaczone do przebudowy należy prowadzić jako podziemne; dopuszcza się przebudowę, rozbudowę lub remont sieci elektroenergetycznej wysokiego napięcia WN jako napowietrznej,
 - f) dopuszcza się przebudowę, rozbudowę, remont, likwidację oraz budowę w nowej lokalizacji istniejących sieci uzbrojenia terenu i inżynieryjnych urządzeń sieciowych;
- 2) obowiązują rozwiązania inżynieryjne zmniejszające zużycie wody, niskoemisyjne, energooszczędne lub wykorzystujące odnawialne źródła energii;
- 3) zaopatrzenie w wodę ustala się z istniejących lub nowych sieci wodociągowych;
- 4) odprowadzanie ścieków sanitarnych ustala się do istniejącej lub nowej kanalizacji sanitarnej;
- 5) w zakresie zagospodarowania wód opadowych i roztopowych:
 - a) obowiązuje stosowanie rozwiązań polegających na zagospodarowaniu całości lub części wód opadowych i roztopowych w miejscu ich powstania, w szczególności poprzez: wykorzystanie do celów własnych, retencjonowanie, odparowanie, rozsączanie, odprowadzenie na lub do gruntu (w zależności od warunków gruntowo-wodnych),
 - b) w obszarze planu dopuszcza się lokalne systemy zagospodarowania wód opadowych i roztopowych (w szczególności wykorzystujące błękitno-zieloną infrastrukturę) oraz systemy zagospodarowania wód opadowych i roztopowych niezwiązane bezpośrednio z realizacją zabudowy (zbiorniki retencyjne na sieci, układy bypassowe itp.),
 - c) dopuszcza się opóźnione odprowadzenie do kanalizacji deszczowej oraz systemów lokalnych wyłącznie części wód opadowych i roztopowych (po spełnieniu wymagań dotyczących ich czystości), których zagospodarowanie określone w lit. a nie było możliwe;
- 6) zaopatrzenie w gaz ustala się z istniejących lub nowych sieci gazowych;
- 7) zaopatrzenie w ciepło ustala się z istniejących lub nowych sieci ciepłych lub źródeł niskoemisyjnych; dopuszcza się realizację sieci ciepłej niezależnie od pkt 1 lit. d;
- 8) dopuszcza się budowę indywidualnych i lokalnych niskoemisyjnych źródeł wytwarzających niezależnie lub w skojarzeniu energię elektryczną, ciepło i chłód;
- 9) obowiązują następujące ustalenia dotyczące instalacji odnawialnych źródeł energii:

- a) dopuszcza się wyłącznie instalacje wykorzystujące energię otoczenia, geotermalną, aerotermalną, promieniowania słonecznego oraz mikroinstalacje wiatrowe i inne instalacje wykorzystujące energię wiatru o mocy nieprzekraczającej mocy mikroinstalacji,
- b) dopuszcza się lokalizację instalacji o mocy przekraczającej 1000 kW wyłącznie jako infrastrukturę towarzyszącą;
- 10) zasilanie w energię elektryczną ustala się z istniejących lub nowych: sieci elektroenergetycznych, stacji transformatorowych, instalacji odnawialnych źródeł energii;
- 11) dopuszcza się lokalizację magazynów energii wyłącznie jako infrastrukturę towarzyszącą;
- 12) w terenie występuje napowietrzna sieć elektroenergetyczna WN z pasem ochrony funkcyjnej, oznaczone na rysunku planu;
- 13) ustala się obsługę telekomunikacyjną z istniejącej lub nowej infrastruktury telekomunikacyjnej; dopuszcza się realizację sieci telekomunikacyjnej niezależnie od pkt 1 lit. d;
- 14) ustala się minimalne średnice sieci rozdzielczych uzbrojenia terenu: sieć wodociągowa – 80 mm, sieć gazowa – 25 mm, sieć ciepła – 20 mm, kanalizacja sanitarna – 0,2 m, kanalizacja deszczowa – 0,3 m;
- 15) teren objęty planem znajduje się w granicach Głównego Zbiornika Wód Podziemnych nr 122 – Dolina kopalna Szczecin.

6. Ustalenia zasad i warunków scalania i podziału nieruchomości:

- 1) w obszarze planu nie określa się granic obszarów wymagających przeprowadzenia procedury scalania i podziału nieruchomości;
- 2) z uwagi na niewystąpienie problematyki scalania i podziału nieruchomości, nie określa się szczegółowych zasad i warunków scalania i podziału nieruchomości objętych planem.

Rozdział 3.

Ustalenia końcowe

§ 5. Ustala się stawkę procentową służącą naliczaniu opłaty, o której mowa w art. 36 ust. 4 ustawy o planowaniu i zagospodarowaniu przestrzennym w wysokości 30% dla całego obszaru planu.

§ 6. Na obszarze objętym planem traci moc Uchwała Nr LI/1317/10 Rady Miasta Szczecin z dnia 27.09.2010 r. w sprawie miejscowego planu zagospodarowania przestrzennego „Zawadzkiego – Klonowica 3” w Szczecinie (Dz. Urz. Woj. Zachodniopomorskiego Nr 106 z dnia 20.10.2010 r., poz. 1893) - w części dotyczącej obszaru objętego niniejszym planem.


§ 7. Wykonanie uchwały powierza się Prezydentowi Miasta Szczecin.

§ 8. Uchwała wchodzi w życie po upływie 14 dni od dnia ogłoszenia w Dzienniku Urzędowym Województwa Zachodniopomorskiego.

Przewodniczący Rady Miasta Szczecin

Paweł Bartnik

Załącznik nr 1 do uchwały nr XXIV/623/26
Rady Miasta Szczecin
z dnia 8 września 2026 r.

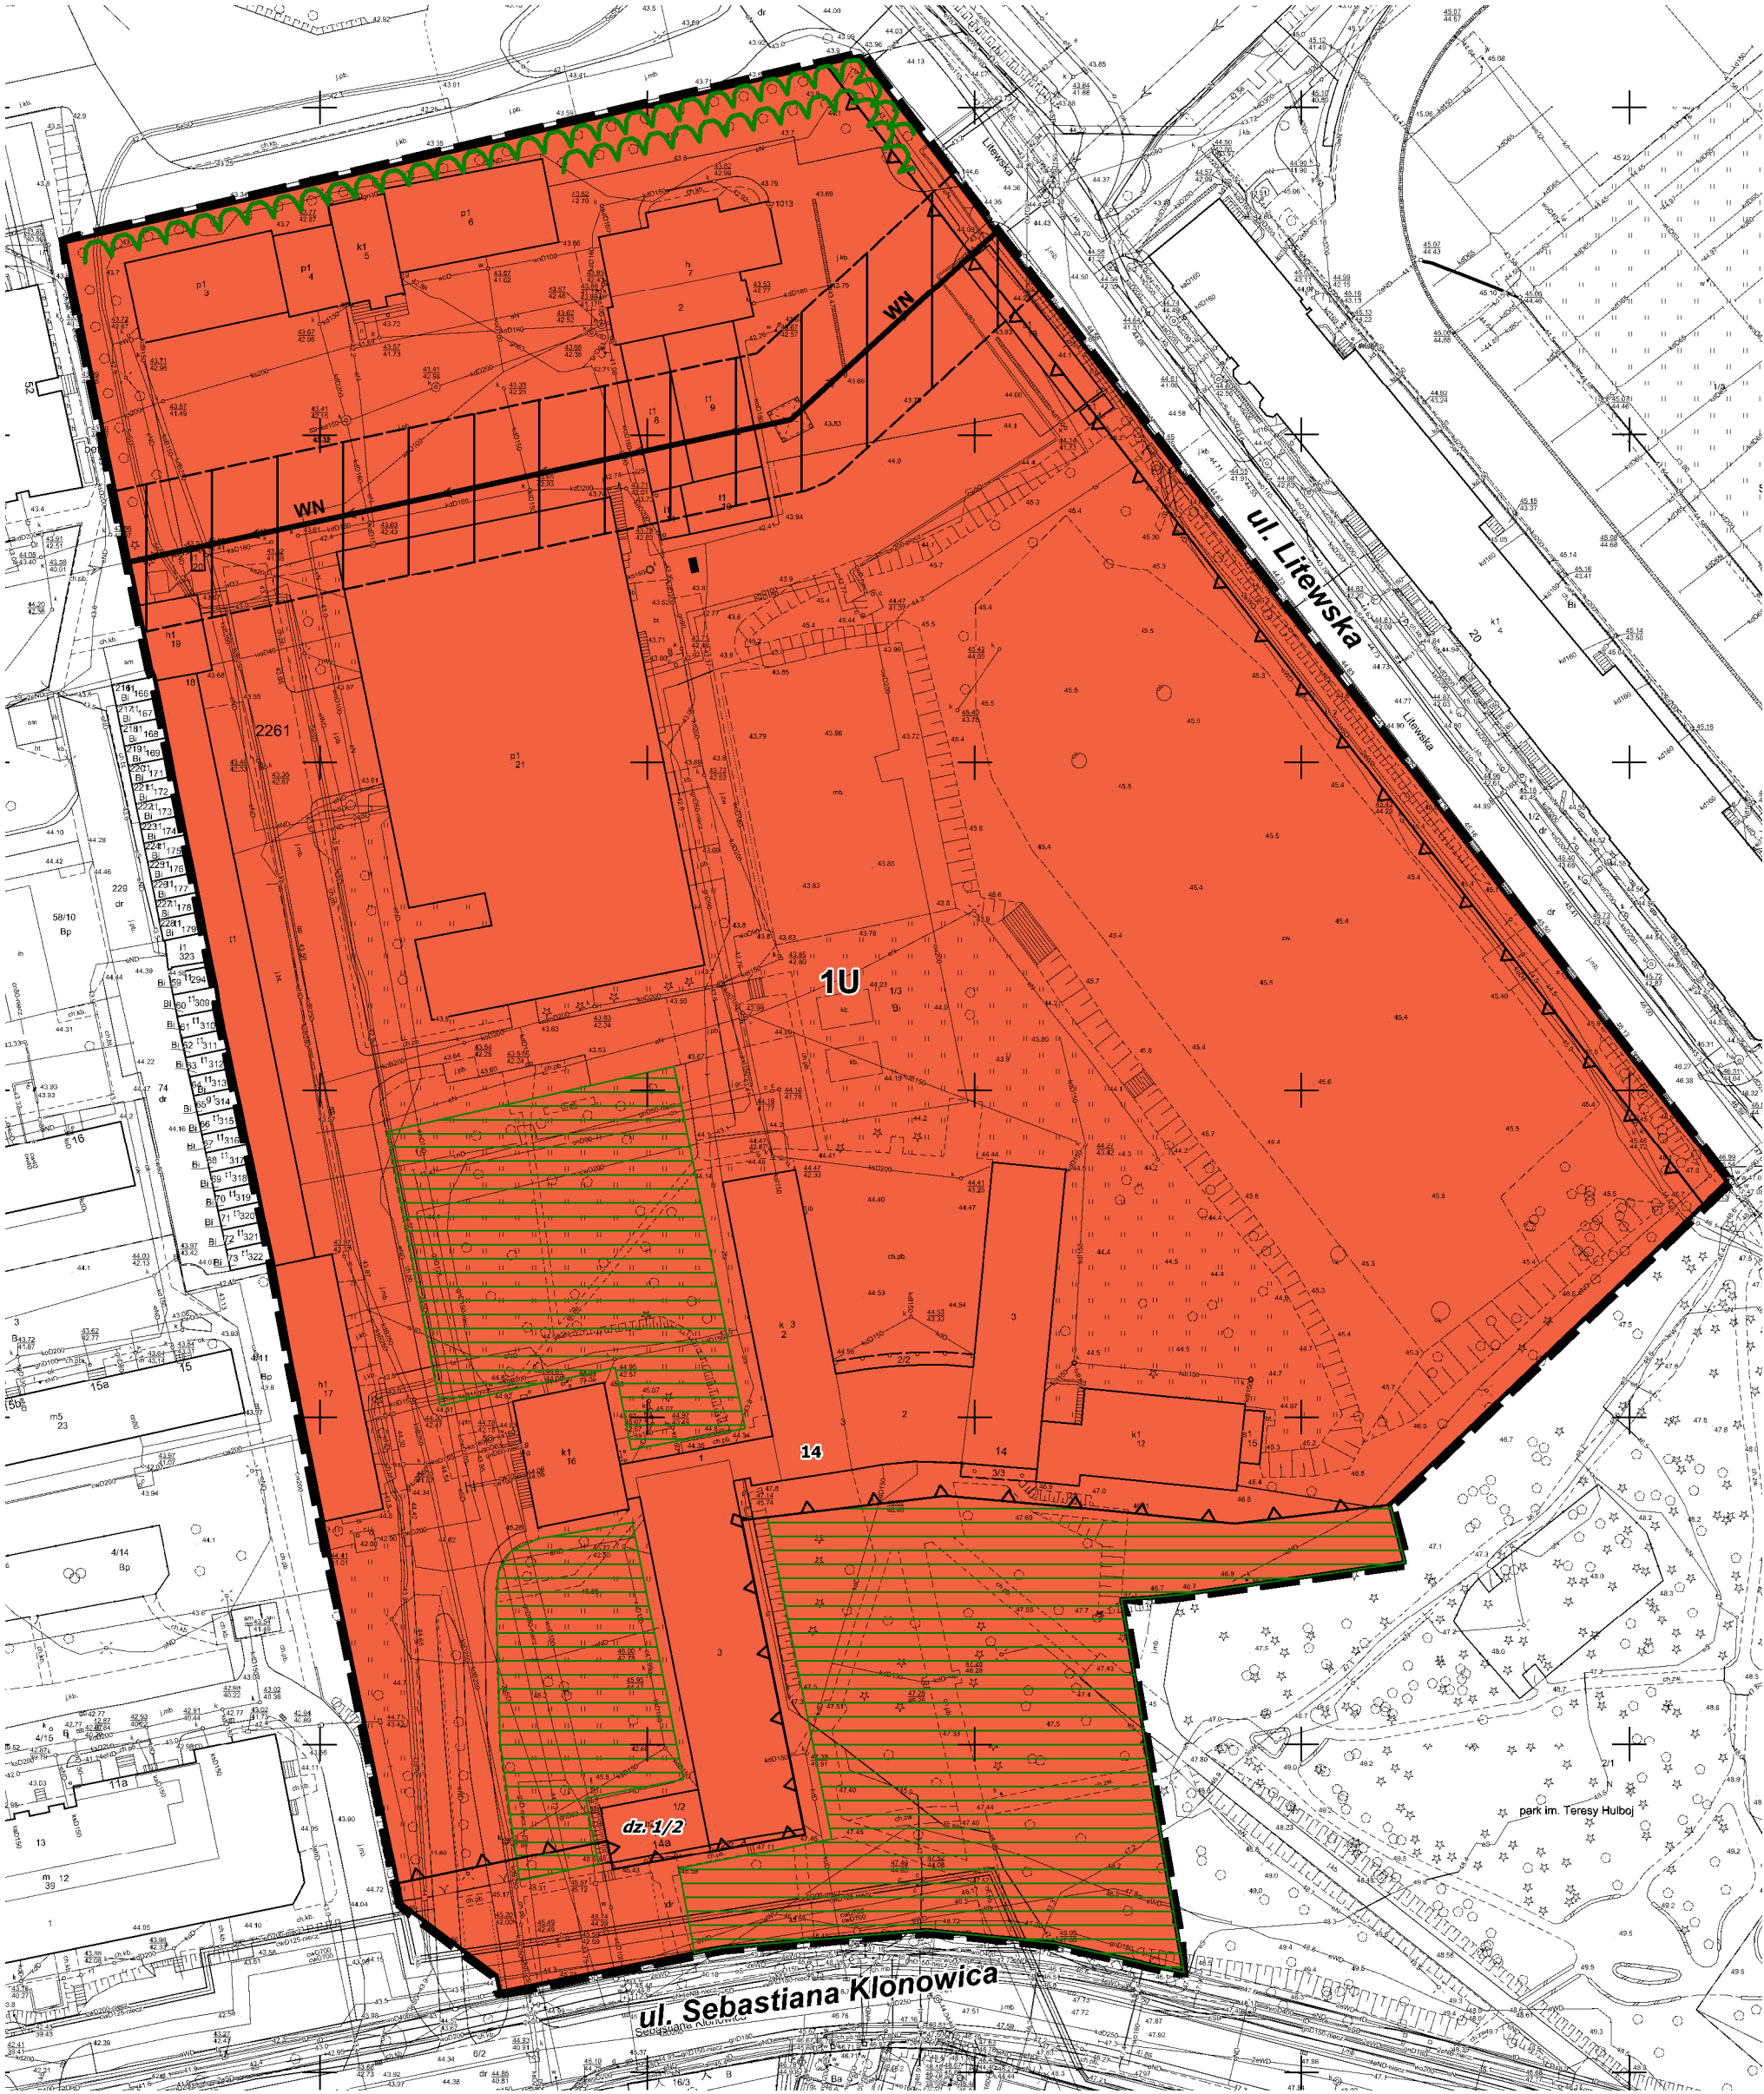

Załącznik nr 1
do Uchwały Rady Miasta Szczecin w sprawie
miejsowego planu zagospodarowania przestrzennego
„Zawadzkiego – Klonowica – Litewska ” w Szczecinie



LEGENDA

	GRANICA PLANU
	LINIA ROZGRANICZAJĄCA TEREN ELEMENTARNY
	OZNACZENIE TERENU ELEMENTARNEGO

SYMBOLE I NAZWY PRZEZNACZENIA TERENU

	TEREN USŁUG
--	-------------

OZNACZENIA


	NIEPRZEKRACZALNA LINIA ZABUDOWY
	ORIENTACYJNY PRZEBIEG SZPALERÓW
	STREFA ZIELENI
	ISTNIEJĄCA NAPOWIETRZNA SIEĆ ELEKTROENERGETYCZNA WYSOKIEGO NAPIĘCIA WN Z PASEM OCHRONY FUNKCYJNEJ

OZNACZENIA INFORMACYJNE

	NUMER ADRESOWY
	NUMER DZIAŁKI

Licencja nr MODGIK.BOI.353.1716.2026_3262_P
UKŁAD WSPÓŁRZĘDNYCH: EPSG 2176 PL - 2000 STREFA 5

Wyrz z planu ogólnego miasta Szczecin (Uchwała Nr XXIII/594/26
z dnia 24.06.2026 r.) z oznaczeniem granic obszaru objętego planem

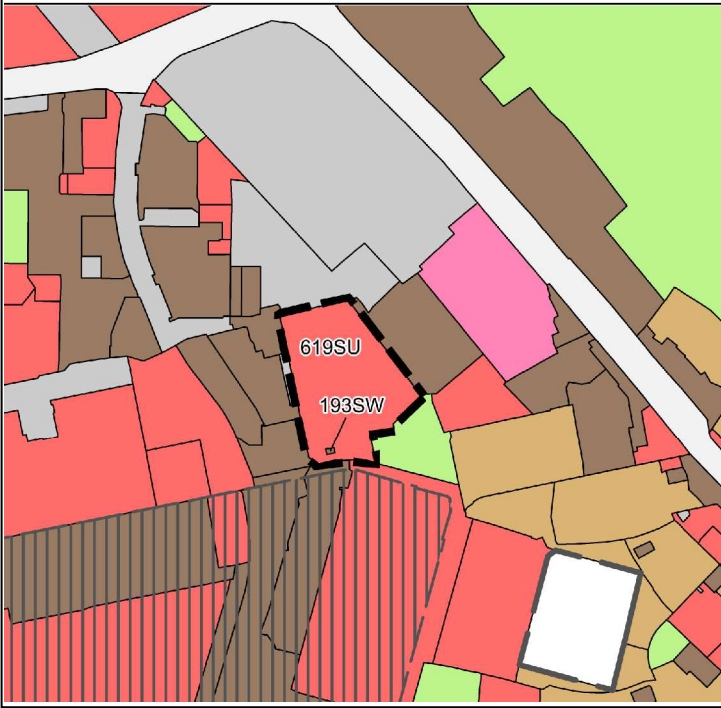

LEGENDA

	granica obszaru objętego planem
	granica planu ogólnego
	obszar uzupełnienia zabudowy
	obszar zabudowy śródmiejskiej
strefy planistyczne	
	strefa wielofunkcyjna z zabudową mieszkaniową wielorodzinną
	strefa wielofunkcyjna z zabudową mieszkaniową jednorodzinną
	strefa wielofunkcyjna z zabudową zagrodową
	strefa usługowa
	strefa handlu wielkopowierzchniowego
	strefa gospodarcza
	strefa produkcji rolniczej
	strefa infrastrukturalna
	strefa zieleni i rekreacji
	strefa cmentarzy
	strefa otwarta
	strefa komunikacyjna

Załącznik nr 2 do uchwały nr XXIV/623/26

Rady Miasta Szczecin

z dnia 8 września 2026 r.

Rozstrzygnięcie o sposobie realizacji, zapisanych w planie, inwestycji z zakresu infrastruktury technicznej, które należą do zadań własnych gminy, oraz zasadach ich finansowania

Na podstawie art. 20 ust. 1 ustawy z dnia 27 marca 2003 r. o planowaniu i zagospodarowaniu przestrzennym (Dz. U. z 2026 r. poz. 538, 781, 864, 912), **Rada Miasta Szczecin rozstrzyga, co następuje:**

§ 1. W granicach miejscowego planu zagospodarowania przestrzennego „**Zawadzkiego – Klonowica – Litewska**” w Szczecinie nie występują inwestycje z zakresu infrastruktury technicznej, które należą do zadań własnych gminy.

Załącznik nr 3 do uchwały nr XXIV/623/26

Rady Miasta Szczecin

z dnia 8 września 2026 r.

Zalacznik3.gml

Dane przestrzenne, o których mowa w art. 67a ust. 3 i 5 ustawy z dnia 27 marca 2003 r. o planowaniu i zagospodarowaniu przestrzennym (Dz. U. z 2026 r. poz. 538, 781, 864, 912) utworzone dla miejscowego planu zagospodarowania przestrzennego „Zawadzkiego – Klonowica – Litewska” w Szczecinie ujawnione zostaną po kliknięciu w ikonę.