DZIENNIK URZĘDOWY
WOJEWÓDZTWA ZACHODNIOPOMORSKIEGO

Szczecin, dnia 22 października 2018 r.

Poz. 4739

Elektronicznie podpisany przez:
Małgorzata Nej; ZUW
Data: 22.10.2018 13:59:24

UCHWAŁA NR XLVIII/708/2018
RADY MIEJSKIEJ W KOSZALINIE

z dnia 20 września 2018 r.

w sprawie zaliczenia dróg do kategorii dróg gminnych oraz ustalenia ich przebiegu

Na podstawie art. 18 ust. 2 pkt 15 i art. 40 ust. 1 ustawy z dnia 8 marca 1990 r. o samorządzie gminnym (Dz. U. z 2018 r., poz. 994, poz. 1000, poz. 1349, poz. 1432), art. 7 ust. 2 i 3 ustawy z dnia 21 marca 1985 r. o drogach publicznych (Dz. U. z 2017 r., poz. 2222; z 2018 r., poz. 12, poz. 138, poz. 159, poz. 317, poz. 1356) po zasięgnięciu opinii Prezydenta Miasta Koszalina, Rada Miejska w Koszalinie uchwala, co następuje:

§ 1. Zalicza się do kategorii dróg gminnych następujące drogi położone na terenie Gminy Miasto Koszalin oraz ustala ich przebieg:

1) ulicę Promykową - od ulicy Tytusa Chałubińskiego do ulicy Ferdynanda Ruszczyca, zgodnie z załącznikiem graficznym nr 1,
2) ulicę Czesława Niemena - od ulicy Adama Próchnika do ulicy Władysława Tatarkiewicza, zgodnie z załącznikiem graficznym nr 2.

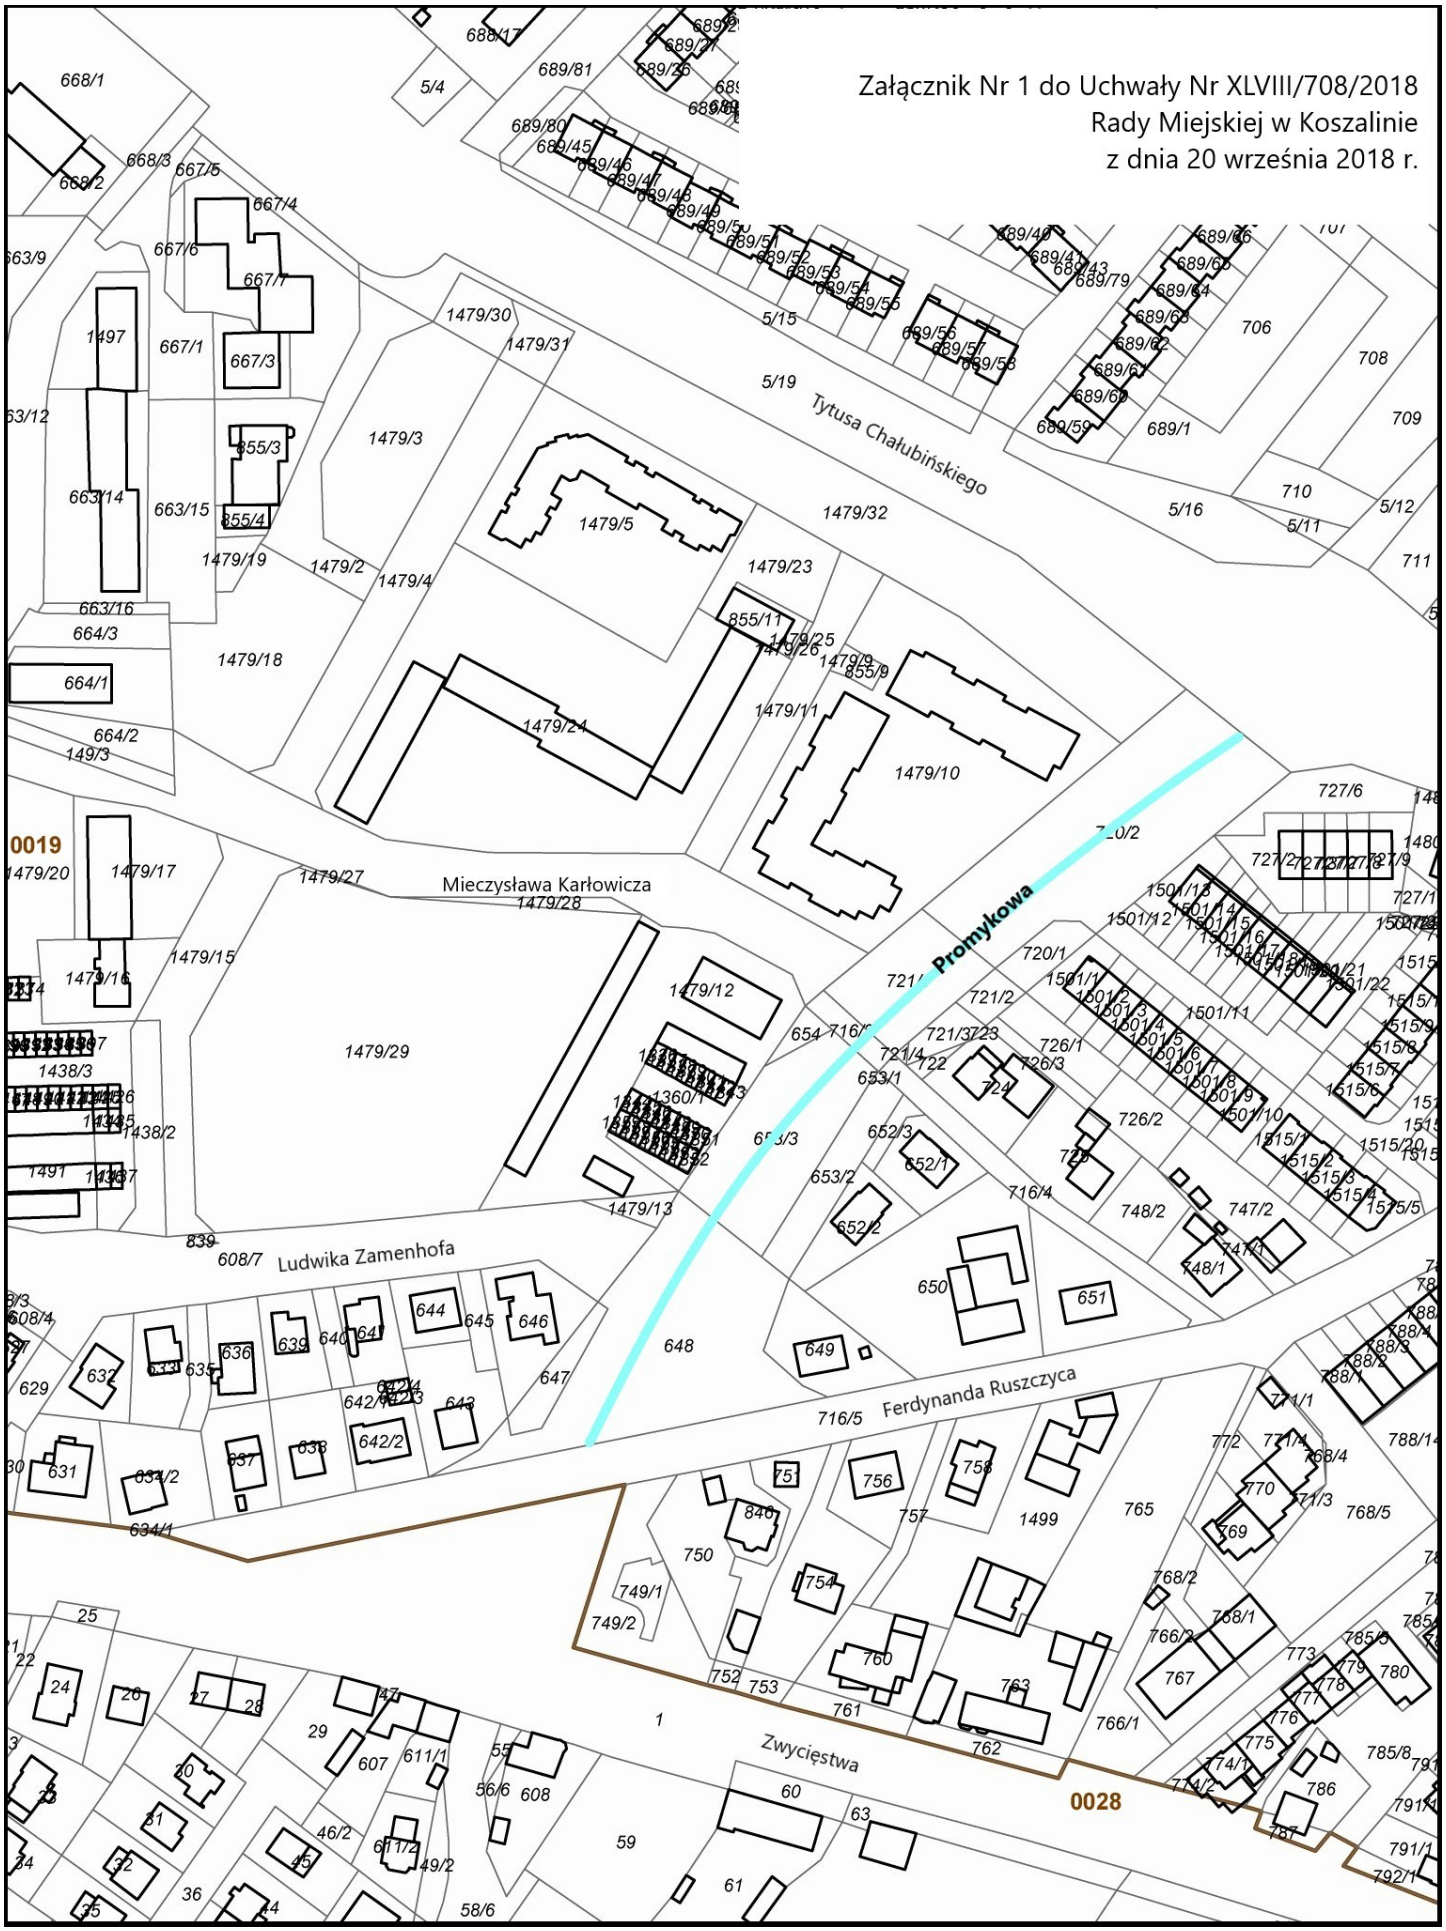
§ 2. Wykonanie uchwały powierza się Prezydentowi Miasta Koszalina.

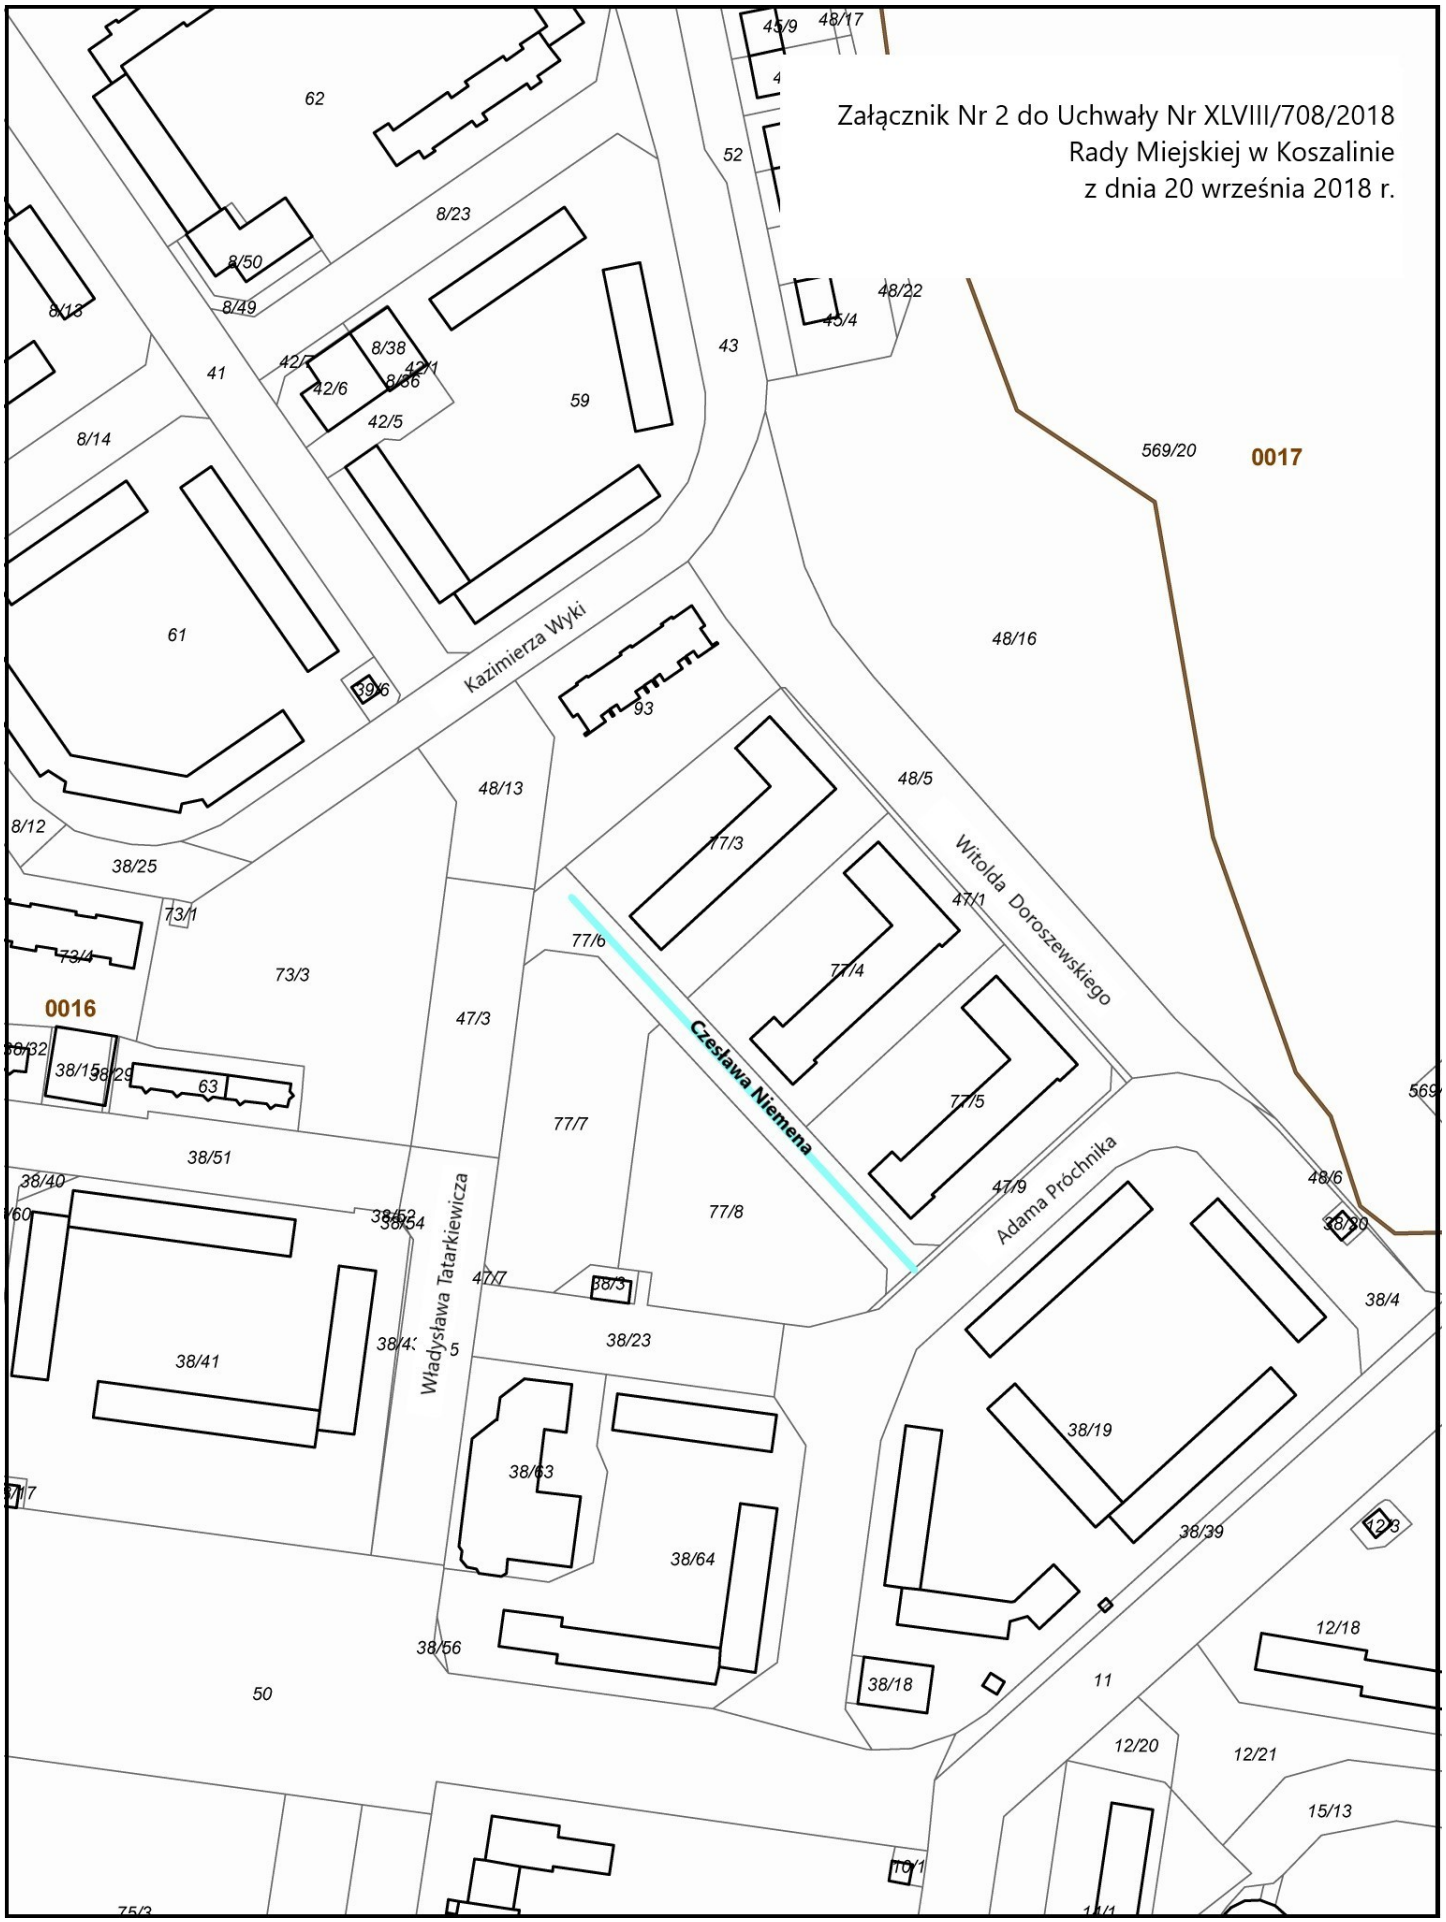
§ 3. 1. Uchwała podlega ogłoszeniu w w Dzienniku Urzędowym Województwa Zachodniopomorskiego.

2. Uchwała wchodzi w życie z dniem 1 stycznia 2019 r.

Przewodnicząca Rady Miejskiej

Krystyna Kościńska


Załącznik Nr 1 do Uchwały Nr XLVIII/708/2018
Rady Miejskiej w Koszalinie
z dnia 20 września 2018 r.
Tytusa Chałubińskiego
Mieczysława Karłowicza
Promykowa
Ludwika Zamenhofa
Ferdynanda Ruszczyca
Zwycięstwa
0019
0028


Załącznik Nr 2 do Uchwały Nr XLVIII/708/2018
Rady Miejskiej w Koszalinie
z dnia 20 września 2018 r.
0017
0016
Kazimierza Wyki
Witolda Doroszewskiego
Czesława Niemena
Adama Próchnika
Władysława Tatarkiewicza
62
8/23
8/50
8/49
8/13
8/38
42/7
42/1
8/36
42/6
42/5
41
59
43
52
45/9
48/17
48/22
45/4
8/14
61
39/6
93
48/16
569/20
48/13
48/5
8/12
38/25
73/1
73/4
73/3
77/3
77/6
77/4
47/1
47/3
77/5
77/7
77/8
47/9
38/32
38/15
38/29
63
38/51
38/40
38/60
38/52
38/54
47/7
38/3
38/23
38/41
38/43
5
38/63
38/64
38/56
50
38/19
38/39
38/18
11
12/18
12/20
12/21
15/13
48/6
38/30
38/4
569
10/1
75/3