



DZIENNIK URZĘDOWY

WOJEWÓDZTWA ZACHODNIOPOMORSKIEGO

Szczecin, dnia 18 kwietnia 2014 r.

Poz. 1692

UCHWAŁA NR XXVII/239/2014 RADY GMINY WIDUCHOWA

z dnia 17 marca 2014 r.

w sprawie zmiany planu ogólnego zagospodarowania przestrzennego Gminy Widuchowa w zakresie zmiany przebiegu drogi wojewódzkiej Nr 122 na odcinku Krzywin - Kłodowo.

Na podstawie art. 18 ust. 2 pkt 5 i art. 40 ust. 1 ustawy z dnia 8 marca 1990 r. o samorządzie gminnym (Dz. U. z 2013 r. poz. 594, poz. 645, poz. 1318) oraz art. 14 ust. 8, art. 20 ust. 1 i art. 27 ustawy z dnia 27 marca 2003 r. o planowaniu i zagospodarowaniu przestrzennym (Dz. U. z 2012 r. poz. 647, poz. 951, poz. 1445; z 2013 r. poz. 21, poz. 405, poz. 1238), Rada Gminy Widuchowa uchwala, co następuje:

§ 1. 1. Zgodnie z uchwałą Nr XV/145/2012 Rady Gminy Widuchowa z dnia 21 czerwca 2012 r. w sprawie przystąpienia do sporządzenia zmiany planu ogólnego zagospodarowania przestrzennego Gminy Widuchowa w zakresie zmiany przebiegu drogi wojewódzkiej Nr 122 na odcinku Krzywin - Kłodowo, przyjętego uchwałą Nr X/90/2003 Rady Gminy Widuchowa z dnia 30 października 2003 r., uchwala się zmianę planu ogólnego zagospodarowania przestrzennego Gminy Widuchowa w zakresie zmiany przebiegu drogi wojewódzkiej Nr 122 na odcinku Krzywin - Kłodowo, stwierdzając jednocześnie, iż nie narusza ona ustaleń Studium uwarunkowań i kierunków zagospodarowania przestrzennego Gminy Widuchowa, przyjętego uchwałą Nr XXVI/223/2013 Rady Gminy Widuchowa z dnia 30 grudnia 2013 r.

2. Integralnymi częściami niniejszej uchwały są następujące załączniki:

- 1) załącznik Nr 1 - rysunek zmiany planu w skali 1:1000;
- 2) załącznik Nr 2 - wyrys ze Studium uwarunkowań i kierunków zagospodarowania przestrzennego Gminy Widuchowa, dla obszaru objętego niniejszą zmianą planu;
- 3) załącznik Nr 3 - Rozstrzygnięcie o sposobie rozpatrzenia uwag wniesionych do projektu planu zagospodarowania przestrzennego Gminy Widuchowa w zakresie zmiany przebiegu drogi wojewódzkiej Nr 122 na odcinku Krzywin-Kłodowo;
- 4) załącznik Nr 4 - Rozstrzygnięcie w sprawie zasad realizacji zadań z zakresu infrastruktury technicznej, które należą do zadań własnych gminy oraz zasad ich finansowania.

3. Przedmiotem zmiany planu jest skorygowanie błędnie wpisanego numeru działki 471/1 nie wchodzącej w zakres opracowania, na prawidłowy nr działki 440 (po wtórnym podziale działka nr 440/2), położonej w obrębie Krzywin, wchodzącej w zakres opracowania zmiany planu.

§ 2. W uchwale Nr X/90/2003 Rady Gminy Widuchowa z dnia 30 października 2003 r. w sprawie zmiany planu ogólnego zagospodarowania przestrzennego Gminy Widuchowa w zakresie zmiany przebiegu drogi wojewódzkiej Nr 122 na odcinku Krzywin - Kłodowo wprowadza się następujące zmiany:

- 1) w Rozdziale 1 „Przepisy ogólne” § 1 ust. 1 otrzymuje brzmienie:

„1. Zgodnie z uchwałą Nr XXVIII/294/2001 Rady Gminy Widuchowa z dnia 28 grudnia 2001 r. w sprawie przystąpienia do sporządzenia zmiany planu ogólnego zagospodarowania przestrzennego Gminy Widuchowa, zmienionej uchwałą Nr VII/60/2003 z dnia 3 lipca 2003 r., uchwala się zmianę planu zagospodarowania przestrzennego Gminy Widuchowa, obejmującą obszar części działek o nr ewidencyjnych: 966, 333, 372, 887,

884, 885, 886/1, 886/2, 888, 472/2, 493, 386, 440 (po wtórnym podziale działka nr 440/2) w obrębie Krzywina oraz część działek o numerach ewidencyjnych: 1, 7, 9, 10, 361, 237/1 w obrębie Kłodowo - o łącznej powierzchni 2,16 ha, z przeznaczeniem pod przebieg drogi wojewódzkiej Nr 122.”;

2) w Rozdziale 3 „Przepisy końcowe” § 6 otrzymuje brzmienie:

„Na obszarze objętym planem nie ustala się stawki procentowej służącej wyliczeniu opłaty, o której mowa w art. 36 ust. 4 ustawy o planowaniu i zagospodarowaniu przestrzennym, ze względu na brak wzrostu wartości nieruchomości.”;

3) w Załączniku rysunku zmiany planu do w/w uchwały - w miejsce oznaczenia działki numerem 471/1 jest wpisany nr 440.


§ 3. Tracą moc ustalenia zmiany planu ogólnego zagospodarowania przestrzennego przyjętego uchwałą Nr X/90/2003 Rady Gminy Widuchowa z dnia 30 października 2003 r. w sprawie zmiany planu ogólnego zagospodarowania przestrzennego Gminy Widuchowa w zakresie zmiany przebiegu drogi wojewódzkiej Nr 122 na odcinku Krzywina - Kłodowo w części dotyczącej ustaleń niniejszej uchwały.

§ 4. Wykonanie uchwały powierza się Wójtowi Gminy Widuchowa.

§ 5. Uchwała wchodzi w życie po upływie 14 dni od dnia ogłoszenia jej w Dzienniku Urzędowym Województwa Zachodniopomorskiego oraz podlega publikacji na stronie internetowej Gminy Widuchowa.


Przewodniczący Rady Gminy

Józefa Juzyszyn

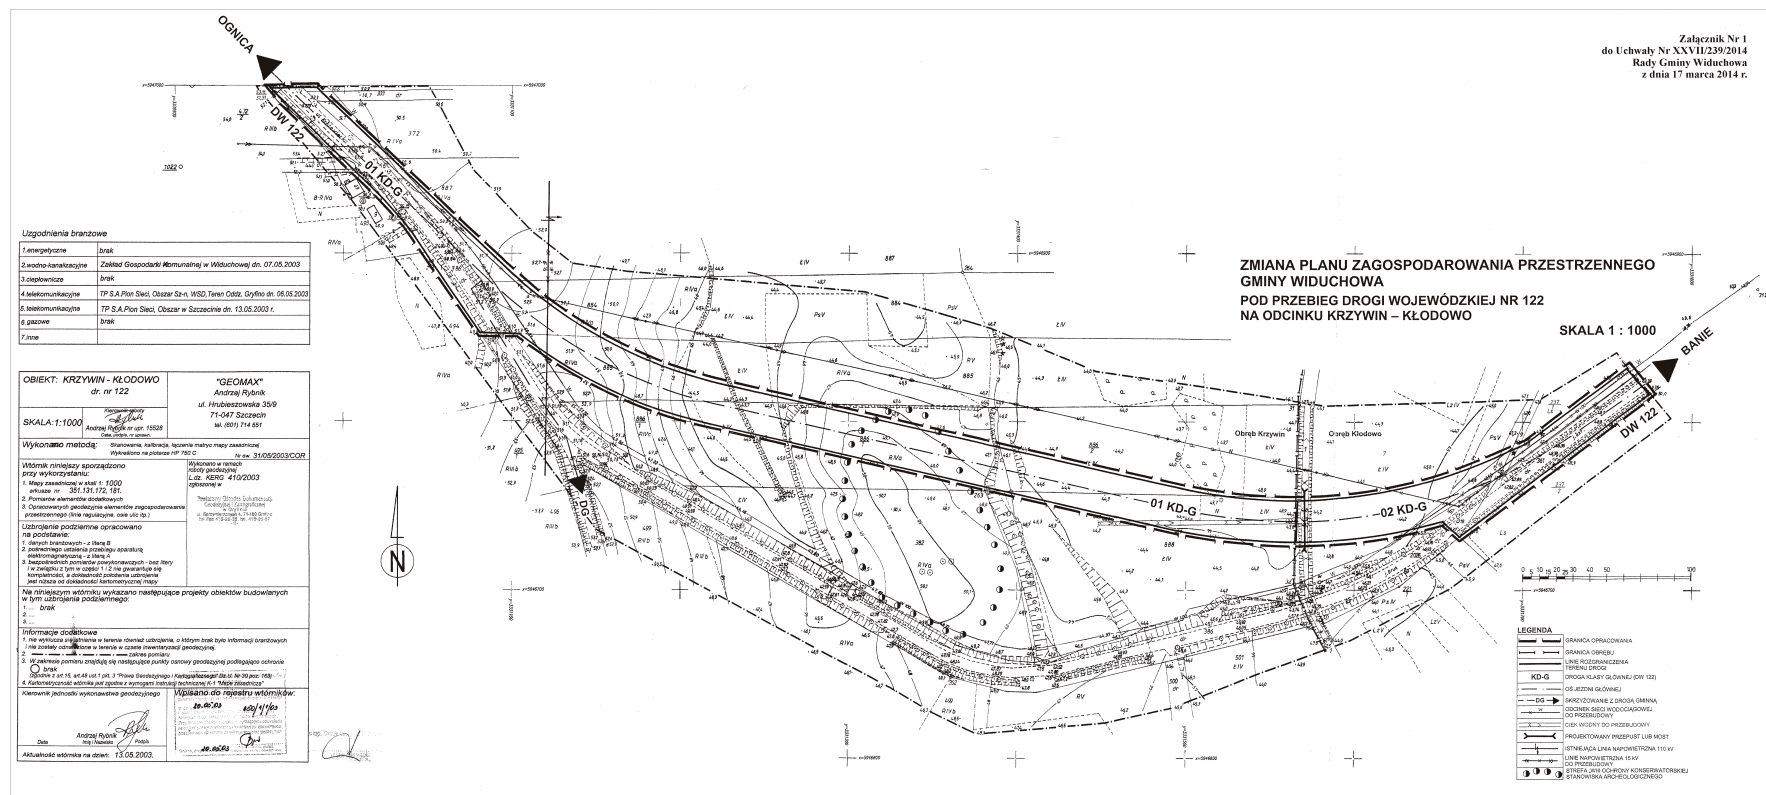


Załącznik Nr 2
do Uchwały Nr XXVII/239/2014
Rady Gminy Widuchowa
z dnia 17 marca 2014 r.

WYRYS ZE STUDIUM UWARUNKOWAŃ I KIERUNKÓW ZAGOSPODAROWANIA PRZESTRZENNEGO GMINY WIDUCHOWA

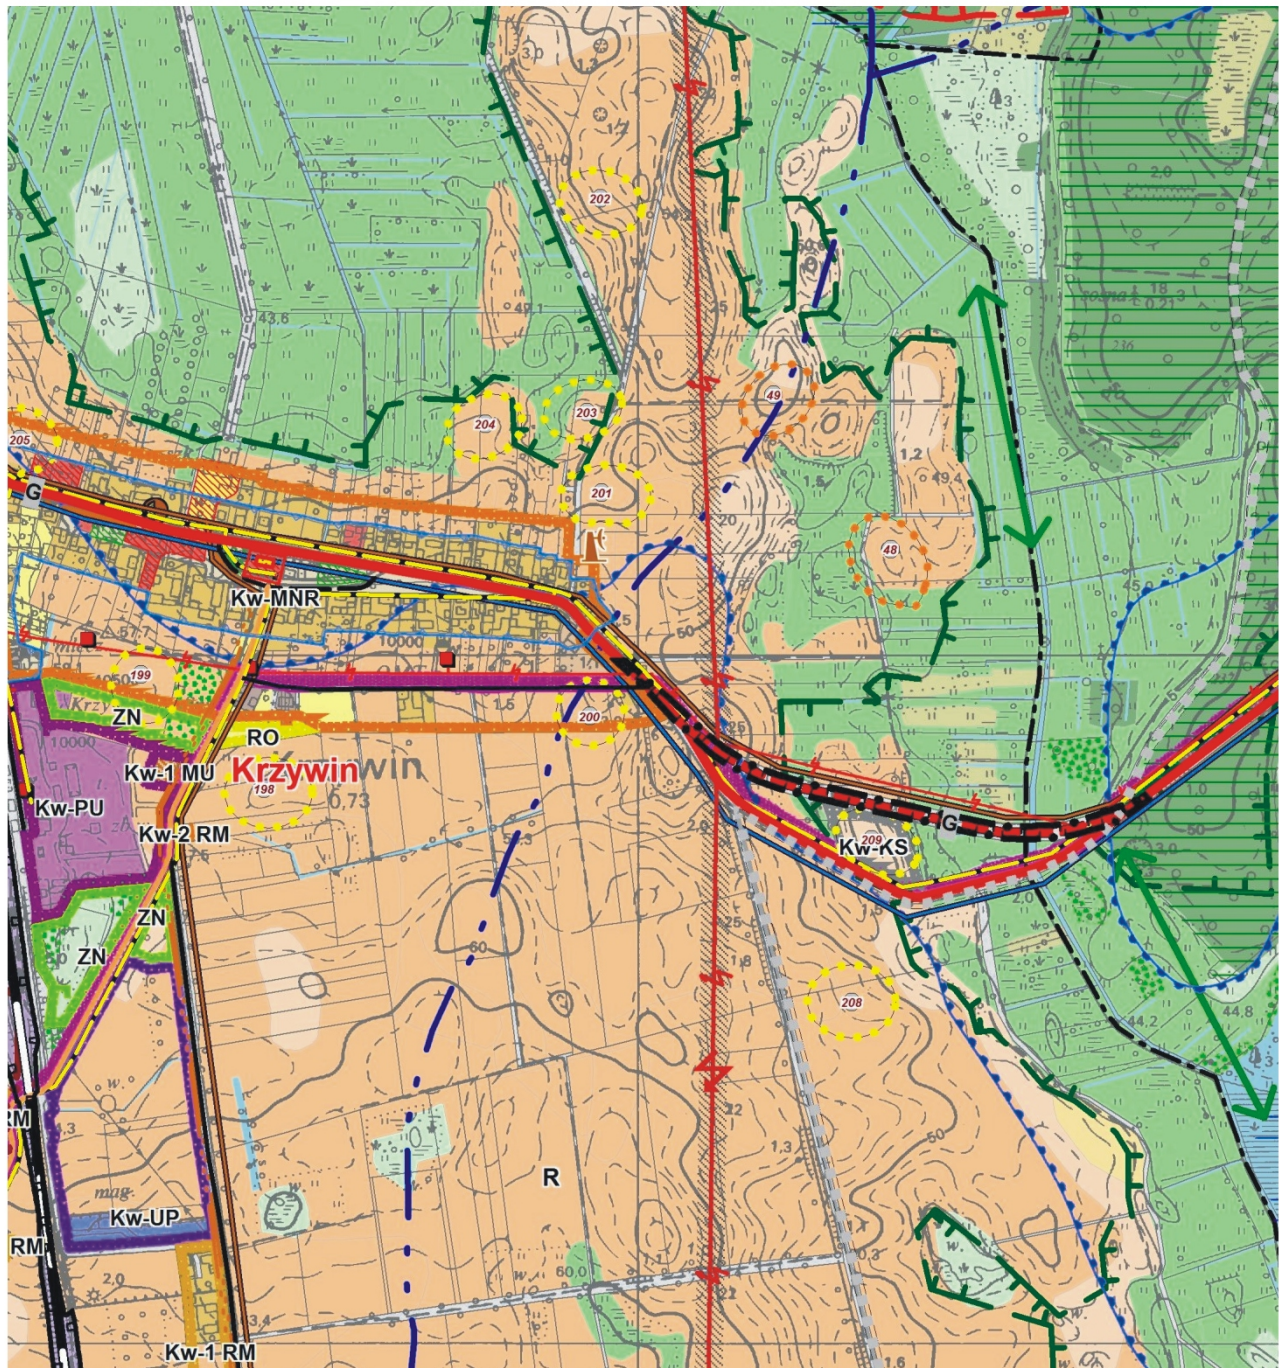

GRANICA OBSZARU OBJĘTEGO ZMIANĄ PLANU

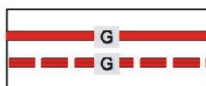

DROGI KLASY G
(PRZEBIEG ISTNIEJĄCY / PROJEKTOWANY)

Załącznik Nr 3
do Uchwały Nr XXVII/239/2014
Rady Gminy Widuchowa
z dnia 17 marca 2014 r.

**Rozstrzygnięcie o sposobie rozpatrzenia uwag
wniesionych do projektu planu zagospodarowania przestrzennego Gminy Widuchowa
w zakresie zmiany przebiegu drogi wojewódzkiej Nr 122 na odcinku Krzywín-Kłodowo**

Na podstawie art. 20 ust. 1 ustawy z 27 marca 2003 r. o planowaniu i zagospodarowaniu przestrzennym (Dz. U. z 2012 r. poz. 647, poz. 951, poz.1445, z 2013 r. poz. 21, poz. 405, poz.1238) Rada Gminy Widuchowa rozstrzyga, co następuje:

W związku z brakiem uwag do projektu zmiany planu zagospodarowania przestrzennego Gminy Widuchowa w zakresie zmiany przebiegu drogi wojewódzkiej Nr 122 na odcinku Krzywín – Kłodowo, wyłożonego do publicznego wglądu w dniach od 30 grudnia 2013 r. do 24 stycznia 2014 r., nie rozstrzyga się o sposobie ich rozpatrzenia.

Załącznik Nr 4
do Uchwały Nr XXVII/239/2014
Rady Gminy Widuchowa
z dnia 17 marca 2014 r.

**Rozstrzygnięcie w sprawie zasad realizacji zadań z zakresu infrastruktury technicznej,
które należą do zadań własnych gminy oraz zasad ich finansowania**

Na podstawie art. 20 ust. 1 ustawy z dnia 27 marca 2003 r. o planowaniu i zagospodarowaniu przestrzennym (Dz. U. z 2012 r. poz. 647, poz. 951, poz. 1445, z 2013 r. poz. 21, poz. 405, poz. 1238) art. 7 ust. 1 pkt 2 i 3 ustawy z dnia 8 marca 1990 r. o samorządzie gminnym (Dz. U. z 2013 r. poz. 594, poz. 645, poz. 1318) oraz ustawy z dnia 27 sierpnia 2009 r. o finansach publicznych (Dz. U. z 2013 r. poz. 885, poz. 938, poz. 1646), Rada Gminy Widuchowa rozstrzyga, co następuje:

W związku z przedmiotem planu – skorygowaniem błędnie wpisanego numeru działki, ustalenia zawarte w projekcie zmiany planu zagospodarowania przestrzennego Gminy Widuchowa w zakresie zmiany przebiegu drogi wojewódzkiej Nr 122 na odcinku Krzywin – Kłodowo nie pociągają za sobą wydatków z budżetu gminy.