



DZIENNIK URZĘDOWY

WOJEWÓDZTWA ZACHODNIOPOMORSKIEGO

Szczecin, dnia 21 marca 2025 r.

Poz. 1316

UCHWAŁA NR IX/196/25 RADY MIASTA SZCZECIN

z dnia 25 lutego 2025 r.

w sprawie miejscowego planu zagospodarowania przestrzennego „Turzyn – Noakowskiego 64” w Szczecinie

Na podstawie art. 20 ust. 1 ustawy z dnia 27 marca 2003 roku o planowaniu i zagospodarowaniu przestrzennym (Dz. U. z 2024 r. poz. 1130, 1907, 1940) oraz art. 67 ust. 3 ustawy z dnia 7 lipca 2023 r. o zmianie ustawy o planowaniu i zagospodarowaniu przestrzennym oraz niektórych innych ustaw (Dz. U. z 2023 r. poz. 1688, ze zm.), **Rada Miasta Szczecin uchwala, co następuje:**

§ 1. 1. Zgodnie z Uchwałą Nr XLIX/1334/23 Rady Miasta Szczecin z dnia 25 kwietnia 2023 r. w sprawie przystąpienia do sporządzenia miejscowego planu zagospodarowania przestrzennego „Turzyn – Noakowskiego 64” w Szczecinie oraz po stwierdzeniu, że plan nie narusza ustaleń Studium uwarunkowań i kierunków zagospodarowania przestrzennego miasta Szczecin (Uchwała Nr XXXIX/1061/22 Rady Miasta Szczecin z dnia 26 kwietnia 2022 r.) uchwala się miejscowy plan zagospodarowania przestrzennego „Turzyn – Noakowskiego 64” w Szczecinie na obszarze osiedla Turzyn, zwany dalej planem.

2. Plan obejmuje obszar o powierzchni około 0,32 ha.

3. Granice obszaru objętego planem określa rysunek planu w skali 1:1000, zwany dalej rysunkiem planu.

4. Przedmiotem planu jest teren usług.

5. Integralną część uchwały stanowi:

- 1) załącznik nr 1 – rysunek miejscowego planu zagospodarowania przestrzennego „Turzyn – Noakowskiego 64” w Szczecinie, opracowany w skali 1:1000, wraz z wyrysem ze Studium uwarunkowań i kierunków zagospodarowania przestrzennego miasta Szczecin (Uchwała Nr XXXIX/1061/22 Rady Miasta Szczecin z dnia 26 kwietnia 2022 r.);
- 2) załącznik nr 2 – rozstrzygnięcie o sposobie realizacji zapisanych w planie inwestycji z zakresu infrastruktury technicznej, które należą do zadań własnych gminy oraz zasadach ich finansowania;
- 3) załącznik nr 3 – rozstrzygnięcie o sposobie rozpatrzenia uwag do projektu planu;
- 4) załącznik nr 4 – dane przestrzenne utworzone dla planu.

Rozdział 1.

Zasady konstrukcji planu

§ 2. 1. Obszar planu stanowi teren elementarny, dla którego ustala się przeznaczenie, zasady zabudowy i zagospodarowania terenu.

2. Ustala się symbol i nazwę przeznaczenia terenu elementarnego w planie: U – teren usług.

3. Ustalenia obowiązują na całym obszarze planu. Ustalenia oraz rysunek planu stanowią komplet ustaleń regulujących zabudowę i zagospodarowanie terenu elementarnego.

4. Ustalenia formułowane są w następujących grupach:

ustalenia funkcjonalne, ustalenia ekologiczne, ustalenia ochrony dziedzictwa kulturowego i zabytków, ustalenia kompozycji, form zabudowy i sposobu zagospodarowania terenu, ustalenia komunikacyjne, ustalenia inżynieryjne, ustalenia zasad i warunków scalania i podziału nieruchomości.

5. Przebieg linii dla celów opracowań geodezyjnych określa się poprzez odczyt graficzny osi linii z rysunku planu.

§ 3. 1. Użyte w planie określenia oznaczają:

- 1) **błękitno-zielona infrastruktura** – rozwiązania naturalne i techniczne bazujące na funkcjach przyrodniczych, dostosowane do lokalnych uwarunkowań środowiskowych (np.: ogrody deszczowe, stawy retencyjne, niecki i rowy bioretencyjne, rowy infiltracyjne, małe zbiorniki wodne, oczka wodne), a także do zabudowy i zagospodarowania obszaru (np.: zielone dachy, ściany, ogrody deszczowe w pojemnikach, nawierzchnie przepuszczalne, podłoża strukturalne, zielone torowiska i inne obiekty architektury ogrodowej i rekreacyjnej), zapewniające m.in. vegetację zieleni, retencję wód opadowych i roztopowych w miejscu ich powstania, regulację mikroklimatu, zwiększenie bioróżnorodności, podniesienie jakości życia mieszkańców;
- 2) **dach płaski** – dach o połaciach głównych pochylonych pod kątem nie większym niż 12°;
- 3) **inżynieryjne urządzenie sieciowe** – urządzenie techniczne lub obiekt inżynierii lądowej i wodnej połączone z sieciami uzbrojenia terenu, np.: stacja transformatorowa i prostownikowa, szafka teletechniczna i elektroenergetyczna, punkt i stacja ładowania pojazdów elektrycznych, hydrofornia, pompownia wody, przepompownia ścieków lub wód opadowych, przelew burzowy, piaskownik, osadnik, filtr i separator, zbiornik retencyjny, odwodnienie dróg, przepust, młyn, stopień wodny, stacja gazowa, komora zasuw, wymiennikownia ciepła, pompownia na sieci ciepłowniczej i inne;
- 4) **niepożądane gatunki roślin** – ekspansywne gatunki roślin wypierające rodzimą florę do których zalicza się m. in.: ambrozja bylicolistna, barszcz Mantegazziego i Sosnowskiego, rdestowiec japoński, sachaliński i czeski, partenium ambrozjowate;
- 5) **nieprzekraczalna linia zabudowy** – linia ograniczająca obszar usytuowania budynku, lico budynku nie może przekraczać nieprzekraczalnej linii zabudowy;
- 6) **strefa ochrony konserwatorskiej historycznej struktury przestrzennej** – strefa obejmująca układ przestrzenny o wartościach zabytkowych;
- 7) **System Zieleni Miejskiej** – ciągła struktura przestrzenna wiążąca ze sobą wartościowe i różnorodne tereny zieleni (zawierająca także tereny zabudowane, głównie o niskiej intensywności), zapewniająca powiązanie z odpowiednimi terenami pozamiejskimi; parametry systemu określają ustalenia szczegółowe planu;
- 8) **wartościowy drzewostan** – pojedyncze drzewa lub ich grupy spełniające jedną z poniższych cech:
 - a) drzewa i krzewy gatunków prawnie chronionych lub stanowiące pomniki przyrody, aleje i parki zabytkowe,
 - b) drzewa i krzewy gatunków rodzimych i obcych z podanych niżej rodzajów o obwodach pnia mierzonego na wysokości 130 cm:
 - minimum 50 cm: bez koralowy, cis pospolity, jałowiec pospolity, kruszyna pospolita, rokitnik zwyczajny, szalkak pospolity, trzmielina,
 - minimum 100 cm: bez czarny, cyprysik, czeremcha zwyczajna, czereśnia, glóg, jabłoń, jarzab pospolity i szwedzki, leszczyna pospolita, żywotnik zachodni,
 - minimum 150 cm: grusza, klon polny, magnolia drzewiasta, miłorząd, sosna Banksa, sosna limba, wierzba iwa, żywotnik olbrzymi,
 - minimum 200 cm: brzoza brodawkowata i omszona, choina, grab zwyczajny, olsza szara, orzech, sosna wejmutka, topola osika, tulipanowiec, wiąz górski, polny i szypułkowy, wierzba pięciopęcikowa,
 - minimum 250 cm: daglezja, iglicznia, jesion wyniosły, jodła pospolita, kasztanowiec zwyczajny, klon jawor, klon zwyczajny, leszczyna turecka, modrzew, olsza czarna, perełkowiec, sosna czarna i zwyczajna, świerk pospolity,

- minimum 300 cm: buk zwyczajny, dąb bezszypułkowy i szypułkowy, lipa, platan, topola biała, wierzba biała i krucha,
- minimum 350 cm: inne gatunki topoli niż wymienione wyżej.

Rozdział 2.

Ustalenia dla obszaru planu

§ 4. Teren elementarny 1U (powierzchnia ok. 0,32 ha)

1. Ustalenia funkcjonalne:

- 1) teren usług, z zastrzeżeniem pkt 2;
- 2) dopuszcza się usługi w zakresie: edukacji, kultury, zdrowia i pomocy społecznej, gastronomii, sportu i rekreacji.

2. Ustalenia ekologiczne:

- 1) ustala się System Zieleni Miejskiej;
- 2) minimalny udział powierzchni biologicznie czynnej: 50%, z zastrzeżeniem pkt 3;
- 3) na minimum 50% powierzchni biologicznie czynnej obowiązuje teren zadrzewiony, z uwzględnieniem istniejących drzew;
- 4) obowiązuje zastosowanie błękitno-zielonej infrastruktury;
- 5) w obszarze planu występuje wartościowy drzewostan, dla którego obowiązuje postępowanie zgodnie z przepisami z zakresu ochrony przyrody;
- 6) ustala się:
 - a) zakaz wprowadzania niepożądanych gatunków roślin,
 - b) eliminację istniejących roślin z gatunków niepożądanych;
- 7) w przypadku stwierdzenia występowania stanowisk gatunków chronionych zwierząt i roślin i ich siedlisk oraz możliwości ich naruszenia lub przekształcenia w wyniku realizacji ustaleń planu, obowiązują przepisy z zakresu ochrony przyrody;
- 8) zakres uciążliwości obiektów lub prowadzonej działalności nie może powodować przekroczenia standardów jakości środowiska;
- 9) obowiązuje realizacja zabudowy w sposób uwzględniający potencjalne uciążliwości poprzez zastosowanie rozwiązań przestrzennych i technicznych, zgodnie z przepisami z zakresu ochrony środowiska i prawa budowlanego;
- 10) w przypadku realizacji usług związanych ze stałym lub czasowym pobytem dzieci i młodzieży obowiązują dopuszczalne poziomy hałasu w środowisku jak dla terenów związanych ze stałym lub czasowym pobytem dzieci i młodzieży.

3. Ustalenia ochrony dziedzictwa kulturowego i zabytków:

- 1) ustala się strefę ochrony konserwatorskiej historycznej struktury przestrzennej – obszar planu stanowi część terenu osiedla Turzyn z zabudową usługową. Ustalenia niniejszego planu realizują warunki wynikające z ochrony konserwatorskiej;
- 2) obszar planu położony przy granicy dawnego cmentarza Torneyer Friedhof (obecnie park im. Stanisława Noakowskiego).

4. Ustalenia kompozycji, form zabudowy i sposobu zagospodarowania terenu:

- 1) ustala się Obszar Strategicznej Interwencji (OSI), który stanowi jednocześnie obszar rehabilitacji i rewaloryzacji zagospodarowania terenu i zabudowy oraz infrastruktury technicznej; plan realizuje cele wynikające z lokalizacji w Obszarze Strategicznej Interwencji;
- 2) maksymalny udział powierzchni zabudowy: 20%;
- 3) maksymalna wysokość zabudowy: 2 kondygnacje, nie więcej niż 9 m;

- 4) budynki kryte dachami płaskimi;
- 5) nadziemna intensywność zabudowy:
 - a) minimalna: 0,
 - b) maksymalna: 0,4;
- 6) dopuszcza się, niezależnie od ustaleń planu, rozwiązania uwzględniające potrzeby osób ze szczególnymi potrzebami;
- 7) dla miejsc postojowych obowiązuje nawierzchnia wodoprzepuszczalna;
- 8) zakazuje się lokalizacji tymczasowych obiektów budowlanych oraz nowego zagospodarowania tymczasowego, z zastrzeżeniem pkt 9;
- 9) dopuszcza się lokalizację:
 - a) obiektów i zagospodarowania terenu związanych z imprezami okolicznościowymi na czas trwania imprezy, np. wystawy, kiermaszu świątecznego, imprezy sportowo-rekreacyjnej,
 - b) ogródków gastronomicznych bez obiektów kubaturowych;
- 10) nieprzekraczalne linie zabudowy oznaczone na rysunku planu;
- 11) ustala się wskaźniki do obliczania liczby miejsc postojowych przeznaczonych do parkowania dla samochodów osobowych, pojazdów zaopatrzonych w kartę parkingową oraz miejsc postojowych dla rowerów, z zastrzeżeniem pkt 12:
 - a) min. 1, max. 1,4 miejsca postojowego dla samochodów osobowych/100 m² powierzchni użytkowej,
 - b) 1 miejsce postojowe dla pojazdów zaopatrzonych w kartę/500 m² powierzchni użytkowej,
 - c) min. 1 miejsce postojowe dla rowerów/200 m² powierzchni użytkowej;
- 12) w przypadku, gdy wynik obliczeń liczby miejsc postojowych nie jest liczbą całkowitą, to wynik zaokrągla się w dół – gdy liczba po przecinku jest niższa lub równa 0,5, w górę – gdy liczba po przecinku jest wyższa od 0,5.

5. Ustalenia komunikacyjne:

Obsługa z ul. Stanisława Noakowskiego lub poprzez działkę nr 2/2 obręb 2148, poza obszarem planu.

6. Ustalenia inżynieryjne:

- 1) określa się następujące zasady budowy, rozbudowy i modernizacji infrastruktury technicznej na obszarze objętym planem:
 - a) ustala się powiązanie sieci uzbrojenia terenu z sieciami poza obszarem planu,
 - b) realizację inżynieryjnych urządzeń sieciowych dopuszcza się wyłącznie w sposób niekolidujący z planowanym przeznaczeniem terenu,
 - c) ustalone planem parametry: maksymalny udział powierzchni zabudowy, maksymalna i minimalna intensywność zabudowy, minimalny udział powierzchni biologicznie czynnej, linie zabudowy, wysokość zabudowy nie dotyczą inżynieryjnych urządzeń sieciowych,
 - d) ustala się prowadzenie nowych sieci uzbrojenia terenu w dojazdach i dojazdach wydzielanych lub urządzanych w granicach terenu elementarnego,
 - e) nowe sieci inżynieryjne oraz sieci istniejące przeznaczone do przebudowy należy prowadzić jako podziemne; ustalenia dla sieci i inżynieryjnych urządzeń sieciowych obowiązują z zastrzeżeniem pkt 11,
 - f) dopuszcza się przebudowę, rozbudowę, remont, likwidację oraz budowę w nowej lokalizacji istniejących sieci uzbrojenia terenu i inżynieryjnych urządzeń sieciowych;
- 2) obowiązują rozwiązania inżynieryjne zmniejszające zużycie wody, niskoemisyjne, energooszczędne lub wykorzystujące odnawialne źródła energii;
- 3) zaopatrzenie w wodę ustala się z istniejących lub nowych sieci wodociągowych;

- 4) odprowadzanie ścieków sanitarnych ustala się do istniejącej lub nowej kanalizacji sanitarnej lub ogólnospławnej;
- 5) w zakresie zagospodarowania wód opadowych i roztopowych:
 - a) obowiązuje stosowanie rozwiązań polegających na zagospodarowaniu całości lub części wód opadowych i roztopowych w miejscu ich powstania, w szczególności poprzez: wykorzystanie do celów własnych, retencjonowanie, odparowanie, rozsączanie, odprowadzenie na lub do gruntu (w zależności od warunków gruntowo-wodnych),
 - b) w obszarze planu dopuszcza się lokalne systemy zagospodarowania wód opadowych i roztopowych umożliwiające przyłączenie terenów w okolicy (w szczególności wykorzystujące błękitno-zieloną infrastrukturę) oraz systemy zagospodarowania wód opadowych i roztopowych niezwiązane bezpośrednio z realizacją zabudowy (zbiorniki retencyjne na sieci, układy bypassowe itp.),
 - c) dopuszcza się opóźnione odprowadzenie do kanalizacji deszczowej lub ogólnospławnej oraz systemów lokalnych wyłącznie części wód opadowych i roztopowych (po spełnieniu wymagań dotyczących ich czystości), których zagospodarowanie określone w lit. a nie było możliwe;
- 6) zaopatrzenie w gaz ustala się z istniejących lub nowych sieci gazowych;
- 7) zaopatrzenie w ciepło ustala się ze źródeł niskoemisyjnych; dopuszcza się zaopatrzenie w ciepło z sieci ciepłych zlokalizowanych poza obszarem planu; dopuszcza się realizację sieci ciepłej niezależnie od pkt 1 lit. d;
- 8) dopuszcza się budowę indywidualnych i lokalnych niskoemisyjnych źródeł wytwarzających niezależnie lub w skojarzeniu energię elektryczną, ciepło i chłód;
- 9) obowiązują następujące ustalenia dotyczące instalacji odnawialnych źródeł energii:
 - a) zakazuje się lokalizacji elektrowni i mikroinstalacji wiatrowych oraz innych instalacji wykorzystujących energię wiatru do wytwarzania energii elektrycznej,
 - b) dopuszcza się wyłącznie instalacje wykorzystujące energię otoczenia, geotermalną, aerotermalną, promieniowania słonecznego,
 - c) nie wyznacza się obszarów, w których dopuszcza się lokalizację instalacji odnawialnych źródeł energii o mocy przekraczającej 1000 kW;
- 10) zasilanie w energię elektryczną ustala się z istniejących lub nowych sieci elektroenergetycznych poprzez istniejące lub nowe stacje transformatorowe oraz z odnawialnych źródeł energii;
- 11) ustala się obsługę telekomunikacyjną z istniejącej lub nowej infrastruktury telekomunikacyjnej; przebudowę, rozbudowę, remont, likwidację oraz budowę sieci i urządzeń infrastruktury telekomunikacyjnej realizuje się zgodnie z przepisami telekomunikacyjnymi;
- 12) ustala się minimalne średnice sieci rozdzielczych uzbrojenia terenu: sieć gazowa – 25 mm, sieć wodociągowa – 90 mm, ciepła – 20 mm, kanalizacja sanitarna – 0,2 m, kanalizacja deszczowa – 0,3 m.

7. Ustalenia zasad i warunków scalania i podziału nieruchomości:

- 1) w obszarze planu nie określa się granic obszarów wymagających przeprowadzenia procedury scalania i podziału nieruchomości;
- 2) z uwagi na niewystąpienie problematyki scalania i podziału nieruchomości, nie określa się szczegółowych zasad i warunków scalania i podziału nieruchomości objętych planem.

Rozdział 3. Ustalenia końcowe

§ 5. Ustala się stawkę procentową służącą naliczaniu opłaty, o której mowa w art. 36 ust. 4 ustawy o planowaniu i zagospodarowaniu przestrzennym w wysokości 30% dla całego obszaru planu.

§ 6. Na obszarze objętym planem traci moc w części Uchwała Nr XVI/497/99 Rady Miasta Szczecina z dnia 22.11.1999 r. w sprawie zmiany S.42 Miejscowego planu ogólnego zagospodarowania przestrzennego miasta Szczecina na obszarze dzielnicy Śródmieście (Dz. Urz. Woj. Zachodniopomorskiego z 23.12.1999 r. Nr 51, poz. 754).


§ 7. Wykonanie uchwały powierza się Prezydentowi Miasta Szczecin.

§ 8. Uchwała wchodzi w życie po upływie 14 dni od dnia ogłoszenia w Dzienniku Urzędowym Województwa Zachodniopomorskiego.

Przewodniczący Rady Miasta Szczecin

Paweł Bartnik

Załącznik Nr 1 do uchwały Nr IX/196/25 Rady Miasta Szczecin z dnia 25 lutego 2025 r.

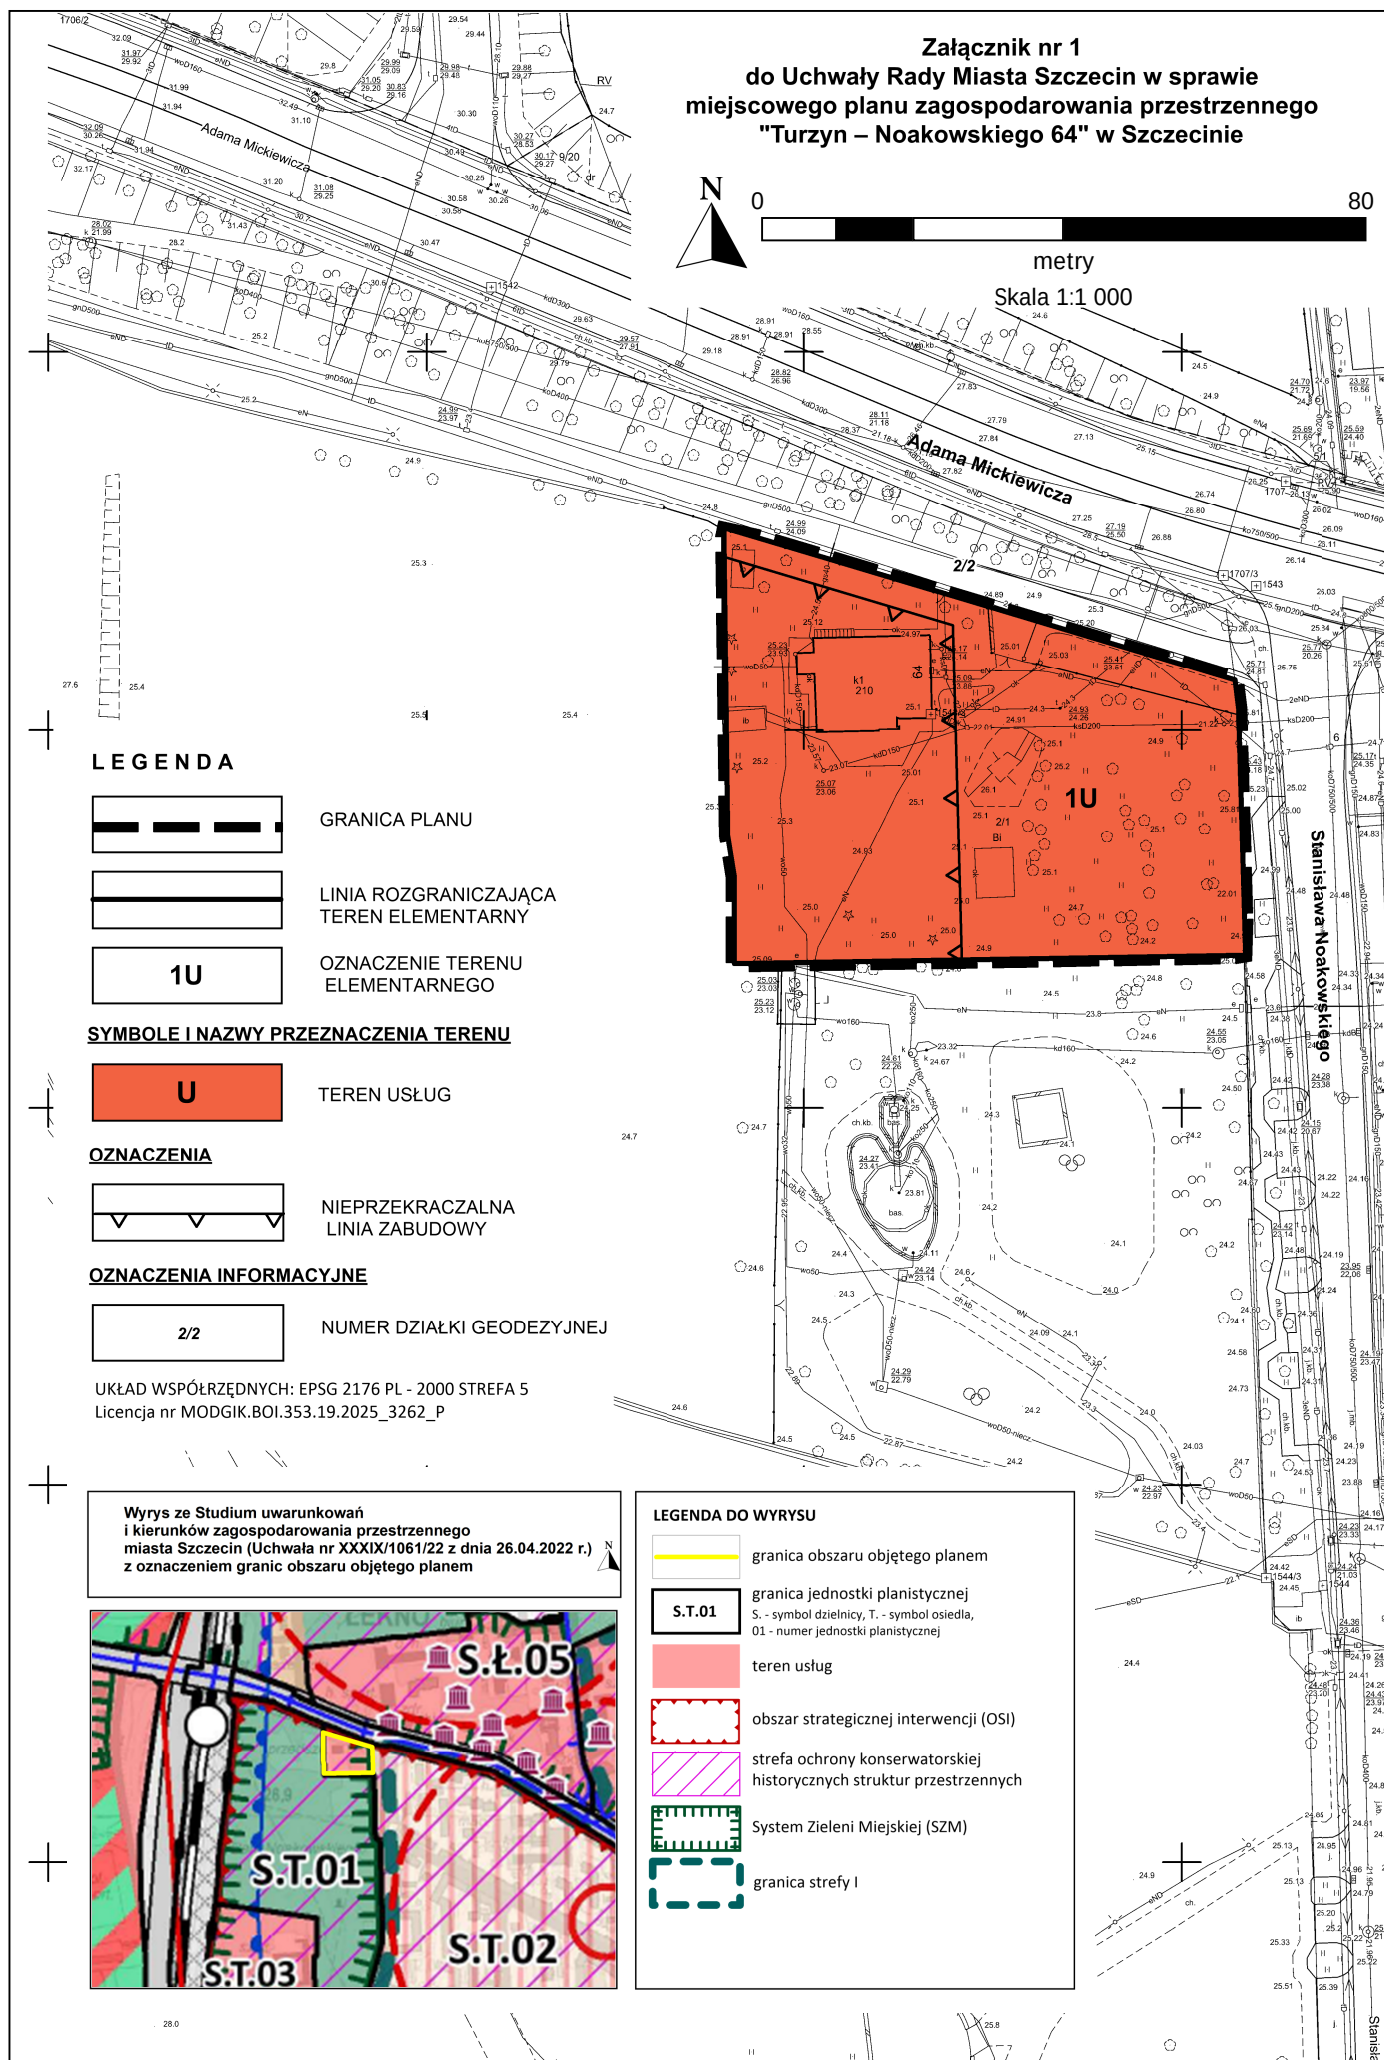

Załącznik Nr 2 do uchwały Nr IX/196/25

Rady Miasta Szczecin

z dnia 25 lutego 2025 r.

Rozstrzygnięcie o sposobie realizacji, zapisanych w planie, inwestycji z zakresu infrastruktury technicznej, które należą do zadań własnych gminy, oraz zasadach ich finansowania

Na podstawie art. 20 ust. 1 ustawy z dnia 27 marca 2003 r. o planowaniu i zagospodarowaniu przestrzennym (Dz. U. z 2024 r. poz. 1130, 1907, 1940), **Rada Miasta Szczecin rozstrzyga, co następuje:**

§ 1. W granicach miejscowego planu zagospodarowania przestrzennego „Turzyn – Noakowskiego 64” nie występują inwestycje z zakresu infrastruktury technicznej, które należą do zadań własnych gminy.

Załącznik Nr 3 do uchwały Nr IX/196/25

Rady Miasta Szczecin

z dnia 25 lutego 2025 r.

Rozstrzygnięcie o sposobie rozpatrzenia uwag do projektu planu

Na podstawie art. 20 ust. 1 ustawy z dnia 27 marca 2003 r. o planowaniu i zagospodarowaniu przestrzennym (Dz. U. z 2024 r. poz. 1130, 1907, 1940), **Rada Miasta Szczecin rozstrzyga, co następuje:**

§ 1. Projekt miejscowego planu zagospodarowania przestrzennego „**Turzyn – Noakowskiego 64**” w Szczecinie został wyłożony do publicznego wglądu wraz z prognozą oddziaływania na środowisko w dniach: od 27.11.2024 r. do 17.12.2024 r. W okresie wyznaczonym na składanie uwag do projektu planu, tj. do dnia 2.01.2025 r., nie wniesiono uwag.

Załącznik Nr 4 do uchwały Nr IX/196/25

Rady Miasta Szczecin

z dnia 25 lutego 2025 r.

Zalacznik4.gml

Dane przestrzenne, o których mowa w art. 67a ust. 3 i 5 ustawy z dnia 27 marca 2003 r. o planowaniu i zagospodarowaniu przestrzennym (Dz. U. z 2024 r. poz. 1130, 1907, 1940) utworzone dla miejscowego planu zagospodarowania przestrzennego „Turzyn – Noakowskiego 64” w Szczecinie ujawnione zostaną po kliknięciu w ikonę