



# DZIENNIK URZĘDOWY

## WOJEWÓDZTWA ZACHODNIOPOMORSKIEGO

---

Szczecin, dnia 26 sierpnia 2019 r.

Poz. 4391

### UCHWAŁA NR XI.115.2019 RADY GMINY DARŁOWO

z dnia 30 lipca 2019 r.

#### **w sprawie uchwalenia miejscowego planu zagospodarowania przestrzennego dla fragmentu obrębu Jeżyce, Gmina Darłowo**

Działając na podstawie art. 20 ustawy z dnia 27 marca 2003 r. o planowaniu i zagospodarowaniu przestrzennym (t.j. Dz. U. z 2018 r. poz. 1945 z późn. zm.) i art. 18 ust. 2 pkt 5 ustawy z dnia 8 marca 1990 r. o samorządzie gminnym (t.j. Dz. U. z 2019 r. poz. 506) oraz w związku z uchwałą Nr XXXVI.361.2017 Rady Gminy Darłowo, z dnia 28 czerwca 2017 r. w sprawie przystąpienia do sporządzenia miejscowego planu zagospodarowania przestrzennego dla fragmentu obrębu Jeżyce, Gmina Darłowo, Rada Gminy Darłowo uchwala, co następuje:

#### **DZIAŁ I Przepisy ogólne**

**§ 1. 1.** Po stwierdzeniu braku naruszenia ustaleń „Studium uwarunkowań i kierunków zagospodarowania przestrzennego Gminy Darłowo” uchwalonego uchwałą Nr XXXVII/503/2010 Rady Gminy Darłowo, z dnia 10 listopada 2010 roku uchwala się miejscowy plan zagospodarowania przestrzennego dla fragmentu obrębu Jeżyce, Gmina Darłowo.

2. Miejscowy plan zagospodarowania przestrzennego dla fragmentu obrębu Jeżyce, Gmina Darłowo, zwany dalej planem, obejmuje obszar o powierzchni ok. 3,49 ha, którego granice określono na załączniku do uchwały.

**§ 2.** Integralnymi częściami uchwały są:

- 1) rysunek planu w skali 1: 1000, stanowiący załącznik nr 1;
- 2) rozstrzygnięcie o sposobie rozpatrzenia uwag wniesionych do wyłożonego do publicznego wglądu projektu planu miejscowego, stanowiące załącznik nr 2;
- 3) rozstrzygnięcie o sposobie realizacji, zapisanych w planie, inwestycji z zakresu infrastruktury technicznej, które należą do zadań własnych gminy, oraz zasadach ich finansowania, zgodnie z przepisami o finansach publicznych, stanowiące załącznik nr 3.

**§ 3.** Na obszarze objętym planem nie występują uwarunkowania wymagające ustaleń w zakresie:

- 1) kształtowania przestrzeni publicznych;
- 2) granic i sposobów zagospodarowania terenów lub obiektów podlegających ochronie, ustalonych na podstawie odrębnych przepisów, w tym terenów górniczych, a także obszarów szczególnego zagrożenia powodzią oraz obszarów osuwania się mas ziemnych;
- 3) sposobu i terminu tymczasowego zagospodarowania, urządzania i użytkowania terenów.

**§ 4. 1.** Plan zawiera dwustopniowy układ ustaleń:

- 1) ustalenia ogólne, obowiązujące na całym obszarze planu;

2) ustalenia szczegółowe, obowiązujące dla poszczególnych terenów, wydzielonych liniami rozgraniczającymi na rysunku planu.

2. Dla każdego terenu wydzielonego liniami rozgraniczającymi obowiązują jednocześnie ustalenia ogólne i szczególne.

§ 5. Ilekroć w dalszych przepisach uchwały jest mowa o:

- 1) **agroturystyce** - należy przez to rozumieć działalność turystyczną realizowaną w ramach gospodarstwa rolnego;
- 2) **budynkach z funkcją mieszkalną** - należy przez to rozumieć budynki mieszkalne jednorodzinne oraz budynki mieszkalne jednorodzinne przeznaczone w części pod działalność usługową;
- 3) **historycznej zabudowie** - należy przez to rozumieć obiekty ujęte w Gminnej Ewidencji Zabytków Gminy Darłowo, oznaczone na rysunku planu;
- 4) **nieprzekraczalnej linii zabudowy** - należy przez to rozumieć linię, poza którą wyklucza się lokalizację budynków. Linia ta nie dotyczy podziemnych części budynków. Dopuszcza się wysunięcie poza wyznaczone linie zabudowy takich elementów jak:
  - a) balkony, werandy, wykusze, niezabudowane schody zewnętrzne, zadaszenia nad wejściami - do 2 m poza wyznaczoną linię zabudowy,
  - b) gzymsy, okapy - do 0,8 m poza wyznaczoną linię zabudowy;
- 5) **powierzchni zabudowy** - należy przez to rozumieć sumę powierzchni budynków położonych w obrębie działki budowlanej liczoną po obrysie ich ścian zewnętrznych w stosunku do powierzchni tej działki. Do powierzchni zabudowy nie wlicza się: powierzchni obiektów budowlanych ani ich części nie wystających ponad powierzchnię terenu, schodów zewnętrznych niezabudowanych, ramp, daszków, markiz, występów dachowych i oświetlenia zewnętrznego;
- 6) **powierzchni biologicznie czynnej** - należy przez to rozumieć teren biologicznie czynny, którego definicja zawarta jest w przepisach odrębnych;
- 7) **przepisach odrębnych** - należy przez to rozumieć przepisy ustaw wraz z aktami wykonawczymi;
- 8) **usługach nieuciążliwych** - należy przez to rozumieć rodzaje usług niekonfliktowych w stosunku do funkcji mieszkaniowej z wykluczeniem przedsięwzięć mogących znacząco oddziaływać na środowisko zgodnie z przepisami odrębnymi oraz takich, które mogą powodować negatywne oddziaływanie na otoczenie wynikające z przekroczenia standardów środowiskowych określonych przepisami prawa, powodowane między innymi emisją pyłów i gazów, odorów, hałasu, promieniowania, a także wynikające ze wzmożonego ruchu pojazdów, związanego z funkcjonowaniem obiektów i urządzeń generujących ten ruch;
- 9) **ustawie** - należy przez to rozumieć ustawę o planowaniu i zagospodarowaniu przestrzennym;
- 10) **zapleczu działki** - należy przez to rozumieć część działki znajdującą się za budynkiem o funkcji mieszkalnej patrząc od strony frontu tej działki.

## DZIAŁ II Ustalenia ogólne

§ 6. Ustala się następujące oznaczenia graficzne na rysunku planu, będące obowiązującymi ustaleniami planu:

- 1) granica obszaru objętego planem;
- 2) linie rozgraniczające tereny o różnym przeznaczeniu lub różnych zasadach zagospodarowania;
- 3) symbol cyfrowy oznaczający numer terenu;
- 4) symbol literowy oznaczający przeznaczenie terenu;
- 5) nieprzekraczalna linia zabudowy;
- 6) obiekty ujęte w Gminnej Ewidencji Zabytków Gminy Darłowo, podlegające ochronie na podstawie ustaleń planu.

## **Rozdział 1**

### **Przeznaczenie terenów oraz linie rozgraniczające tereny o różnym przeznaczeniu lub różnych zasadach zagospodarowania**

§ 7. Obszar planu obejmuje łącznie 10 terenów wyznaczonych liniami rozgraniczającymi tereny o różnym przeznaczeniu i różnych zasadach zagospodarowania, w tym:

- 1) tereny oznaczone na rysunku planu symbolami cyfrowymi od **1** do **4** oraz symbolem literowym **MN,UT**, oznaczającym jego przeznaczenie tj. teren zabudowy mieszkaniowej jednorodzinnej i usługowej (usługi turystyki);
- 2) teren oznaczony na rysunku planu symbolem cyfrowym **5** oraz symbolem literowym **RM**, oznaczającym jego przeznaczenie tj. teren zabudowy zagrodowej w gospodarstwach rolnych, hodowlanych i ogrodniczych;
- 3) tereny oznaczone na rysunku planu symbolami cyfrowymi **01** i **02** oraz symbolem literowym **KDL**, oznaczającym jego przeznaczenie tj. teren drogi publicznej klasy lokalnej;
- 4) tereny oznaczone na rysunku planu symbolami cyfrowymi **03-05** oraz symbolem literowym **KDD**, oznaczającymi jego przeznaczenie tj. teren drogi publicznej klasy dojazdowej.

## **Rozdział 2**

### **Zasady ochrony i kształtowania ład przestrzennego**

§ 8. 1. W granicach obszaru objętego planem ustala się jednolite zasady dotyczące wykończenia elewacji oraz pokrycia i kolorystyki dachów w nowych budynkach, tj.:

- 1) wykończenie elewacji tynkiem naturalnym w kolorze białym, beżowym, écru lub szarym. Dopuszcza się zastosowanie w elewacji elementów konstrukcji ryglowej, a także deskowanie lub licowanie cegłą;
- 2) w zakresie geometrii dachu:
  - a) dla głównych połączeń dachu w budynkach mieszkalnych, mieszkalno - usługowych oraz usługowych: dach symetryczny dwuspadowy o kącie nachylenia 35-45 stopni. Dopuszcza się naczółki,
  - b) dla głównych połączeń dachu w budynkach gospodarczych: dach symetryczny dwuspadowy o kącie nachylenia 25-45 stopni;
- 3) pokrycie dachu dachówką cementową, ceramiczną lub materiałem dachówko podobnym w tonacji naturalnej dachówki ceramicznej lub grafitu;
- 4) ustaleń zawartych w pkt 1-3 nie stosuje się dla obiektów ujętych w Gminnej Ewidencji Zabytków Gminy Darłowo, podlegających ochronie na podstawie ustaleń planu, dla których obowiązują zasady określone w § 11.

2. W nowych budynkach zlokalizowanych w granicach jednej działki budowlanej, za wyjątkiem terenu **RM**, należy zachować jednakowe materiały oraz kolorystykę pokrycia dachów i elewacji.

3. W granicach planu, za wyjątkiem terenu **RM**, budynki z funkcją mieszkalną oraz budynki usługowe lokalizować równoległe do wyznaczonej na rysunku planu nieprzekraczalnej linii zabudowy. Nie dotyczy działek o nieregularnym przebiegu linii zabudowy.

4. W granicach terenu **RM** budynki lokalizować na planie czworokąta kalenicą równoległą lub prostopadłą do istniejącego budynku mieszkalnego.

5. Wolnostojące budynki gospodarcze i garażowe lokalizować na zapleczu działki, kalenicą prostopadłą lub równoległą do kalenicy budynku z funkcją mieszkalną, jeśli taki występuje.

6. W granicach planu zakazuje się lokalizacji:

- a) blaszanych garaży, blaszanych budynków gospodarczych oraz tymczasowych obiektów budowlanych, w tym domków typu holenderskiego,
- b) budynków o powierzchni zabudowy mniejszej niż 70 m<sup>2</sup>, za wyjątkiem budynków gospodarczych i garażowych.

§ 9. 1. Ustala się parametry zabudowy zgodne z zasadami określonymi w ustaleniach szczegółowych.

2. Istniejące podziały geodezyjne uznaje się za zgodne z planem.

3. Dopuszcza się wydzielanie działek o powierzchni mniejszej niż minimalna powierzchnia określona w ustaleniach szczegółowych, w celu:

- 1) regulacji granic między sąsiednimi nieruchomościami, poprawę funkcjonowania działek sąsiednich, uregulowanie stanów prawnych, poszerzenie dróg;
- 2) lokalizacji obiektów infrastruktury technicznej;
- 3) wydzielenia dojścia lub dojazdu do nowoprojektowanych działek budowlanych.

### **Rozdział 3**

#### **Zasady ochrony środowiska, przyrody i krajobrazu oraz zasady kształtowania krajobrazu**

**§ 10.** W granicach obszaru objętego planem obowiązują następujące ustalenia:

- 1) teren oznaczony symbolem literowym **MN,UT** pod względem dopuszczalnych poziomów hałasu należy do terenów zabudowy mieszkaniowo-usługowej, zgodnie z obowiązującymi przepisami odrębnymi;
- 2) teren oznaczony symbolem literowym **RM** pod względem dopuszczalnych poziomów hałasu należy do terenów zabudowy zagrodowej, zgodnie z obowiązującymi przepisami odrębnymi;
- 3) zakaz lokalizacji przedsięwzięć znacząco oddziałujących na środowisko, za wyjątkiem inwestycji celu publicznego;
- 4) użytkowanie i zagospodarowanie terenu nie może stanowić źródła zanieczyszczeń dla środowiska wodno-gruntowego. Należy stosować takie rozwiązania techniczne, technologiczne i organizacyjne, aby przeciwdziałać zagrożeniom środowiskowym z racji dopuszczonej funkcji;
- 5) uciążliwości dla środowiska, związane z prowadzoną na terenie działalnością gospodarczą, a powodowane przez hałas, wibracje, zakłócenia elektroenergetyczne i promieniowanie, nie mogą wykraczać poza granice nieruchomości zajmowanej przez inwestycje je wywołujące;
- 6) zagospodarowanie powierzchni działki budowlanej w sposób zabezpieczający sąsiednie nieruchomości oraz drogi przed spływem wód opadowych i roztopowych na działki sąsiednie;
- 7) realizacja ustaleń planu nie może prowadzić do pogorszenia istniejących warunków aerosanitarnych zarówno na obszarze objętym planem, jak i na terenach sąsiednich;
- 8) gromadzenie i usuwanie odpadów stałych musi odbywać się zgodnie z obowiązującymi przepisami odrębnymi, z uwzględnieniem selektywnej zbiórki odpadów;
- 9) nakaz stosowania technologii niskoemisyjnych lub nieemisyjnych do celów grzewczych w budynkach;
- 10) nakaz zachowania przepustowości rowów melioracyjnych istniejących w granicach planu, z dopuszczeniem ich przebudowy.

### **Rozdział 4**

#### **Zasady ochrony dziedzictwa kulturowego i zabytków, w tym krajobrazów kulturowych oraz dóbr kultury współczesnej**

**§ 11.** W granicach obszaru objętego planem zlokalizowane są obiekty ujęte w Gminnej Ewidencji Zabytków Gminy Darłowo, podlegające ochronie na podstawie ustaleń planu, oznaczone na rysunku planu, dla których obowiązują następujące ustalenia:

- 1) nakaz ochrony, zachowania lub odtworzenia cech historycznej zabudowy takich jak: bryła, forma architektoniczna, kształt dachu, pokrycie dachu, kąt nachylenia głównych połaci dachu, dyspozycja ścian (roz-mieszczenie otworów okiennych i drzwiowych, podziały architektoniczne elewacji), detal architektoniczny (w tym kształt, wielkość okien, podziały stolarki okiennej i drzwiowej, obramienia otworów okiennych i drzwiowych itp.);
- 2) zakaz ocieplania od zewnątrz budynków z zachowanymi elewacjami drewnianymi, ryglowymi, elewacjami z cegły licowej, elewacjami posiadającymi wystrój sztukatorski, boniowanie, gzymsy, opaski, herby, napisy i inne formy detalu architektonicznego;
- 3) zakaz zamurowywania i zmiany lokalizacji otworów okiennych oraz wymiany stolarki okiennej na stolarkę o innych wymiarach i bez nawiązania do dotychczasowych podziałów okien;
- 4) zakaz zamurowywania i zmiany lokalizacji otworów drzwiowych oraz wymiany stolarki drzwiowej na stolarkę bez nawiązania do historycznej zabudowy;
- 5) nakaz stosowania i odtwarzania kolorystyki i materiału elewacji historycznej zabudowy;
- 6) zakaz rozbudowy i nadbudowy;

- 7) dopuszcza się likwidację historycznej zabudowy wyłącznie w przypadku złego stanu technicznego budynku potwierdzonego opinią techniczną. Właściciel zobowiązany jest po uzyskaniu zgody na rozbiórkę wykonać inwentaryzację pomiarową i fotograficzną rozbieranego budynku i przekazać ją gminie oraz organowi ds. ochrony zabytków;
- 8) dopuszcza się zmianę przeznaczenia budynków gospodarczych na funkcję agroturystyczną.

## **Rozdział 5**

### **Zasady kształtowania zabudowy oraz wskaźniki zagospodarowania terenu**

**§ 12. 1.** Zasady kształtowania zabudowy oraz wskaźniki zagospodarowania terenu określono w ustaleniach szczegółowych niniejszej uchwały.

2. Dopuszcza się modernizację i przebudowę istniejących budynków w linii istniejącej zabudowy z możliwością zachowania dotychczasowych wskaźników zabudowy i zagospodarowania terenu, z uwzględnieniem ustaleń zawartych w § 11 niniejszej uchwały.

3. Dla istniejącej zabudowy posiadającej inny rodzaj dachu niż ustalony w niniejszym planie, zezwala się na modernizację i przebudowę obiektów, z możliwością zachowania dotychczasowego dachu, a także ich rozbudowę zgodnie z ustaleniami planu, z zachowaniem geometrii dachu, jak w części istniejącej, z uwzględnieniem ustaleń zawartych w § 11 niniejszej uchwały.

## **Rozdział 6**

### **Szczegółowe zasady i warunki procedury scalania i podziału nieruchomości objętych planem miejscowym**

**§ 13. 1.** W zakresie warunków scalania i podziału działek budowlanych ustala się:

- 1) minimalną powierzchnię dla nowo wydzielonych działek budowlanych: 1300 m<sup>2</sup>;
- 2) minimalną szerokość frontu dla nowo wydzielanych działek budowlanych: 20 m;
- 3) kąt położenia granic działek w stosunku do pasa drogowego: 90 stopni z tolerancją do 15%, lub jak na rysunku planu.

2. Ustalenia ust. 1 nie dotyczą działek wydzielanych dla stacji transformatorowych, przepompowni ścieków lub innych tego typu urządzeń infrastruktury technicznej oraz dróg wewnętrznych.

## **Rozdział 7**

### **Szczególne warunki zagospodarowania terenów oraz ograniczenia w ich użytkowaniu, w tym zakaz zabudowy**

**§ 14.** Wszelkie projektowane obiekty o wysokości równej i wyższej od 50 m n.p.t. przed wydaniem decyzji o pozwoleniu na budowę, podlegają zgłoszeniu do Szefostwa Służby Ruchu Lotniczego Sił Zbrojnych RP.

## **Rozdział 8**

### **Zasady modernizacji, rozbudowy i budowy systemów komunikacji**

**§ 15. 1.** Obsługę komunikacyjną ustala się z istniejących w granicach planu i bezpośrednio przy jego granicy dróg publicznych, zgodnie z rysunkiem planu.

2. Powiązanie komunikacyjne obszaru planu z istniejącym, zewnętrznym układem komunikacyjnym zapewnia istniejąca publiczna droga gminna bezpośrednio granicząca z obszarem planu, zgodnie z rysunkiem planu.

3. W zakresie zapewnienia miejsc parkingowych ustala się:

- 1) minimalną liczbę miejsc postojowych w zależności od rodzaju zabudowy:
  - a) dla budynków mieszkalnych: 2 miejsca postojowe/1 lokal mieszkalny, przy czym jedno z miejsc może być zrealizowane w garażu,
  - b) dla lokali usługowych: 1 miejsce postojowe/ każde rozpoczęte 50 m<sup>2</sup> powierzchni użytkowej usług,
  - c) dla budynków usługowych o funkcji turystycznej w tym agroturystycznej: nie mniej niż 1 miejsce postojowe/1 pokój gościnny oraz nie mniej niż 1 miejsce postojowe na 4 zatrudnionych;
- 2) dla każdego obiektu wymagana jest sumaryczna liczba stanowisk wynikająca z pkt 1;
- 3) miejsca postojowe należy przewidzieć w granicach działki budowlanej;

- 4) zapewnienie minimalnej liczby miejsc postojowych dla pojazdów zaopatrzonych w kartę parkingową w odniesieniu do ogólnej liczby miejsc postojowych ustalonych zgodnie z pkt 1:
  - a) 1 miejsce jeżeli ogólna liczba miejsc postojowych wynosi 4 - 20,
  - b) 2 miejsca jeżeli ogólna liczba miejsc postojowych wynosi 21 - 50;
- 5) wymagany wskaźnik miejsc postojowych obowiązuje także dla przebudowy, rozbudowy, nadbudowy, a także zmiany sposobu użytkowania istniejących obiektów w obszarze planu, która ze względu na swój charakter lub rozmiar może powodować zwiększenie potrzeb parkingowych.

**§ 16.** Przy zagospodarowaniu terenu należy uwzględnić przebieg dróg pożarowych, wyznaczonych zgodnie z przepisami odrębnymi.

## **Rozdział 9**

### **Zasady modernizacji, rozbudowy i budowy systemów infrastruktury technicznej**

**§ 17. 1.** W zakresie zaopatrzenia w wodę ustala się:

- 1) zaopatrzenie całego obszaru planu z sieci wodociągowej;
- 2) dopuszcza się korzystanie z indywidualnych ujęć wody do czasu budowy sieci wodociągowej. Po jej budowie ustala się obowiązek przyłączenia do sieci;
- 3) wodę dla celów ppoż. w ilości zgodnej z obowiązującymi przepisami prawa, należy zapewnić z istniejącej i projektowanej sieci wodociągowej, uzbrojonej w hydranty lub z innych źródeł zgodnie z przepisami odrębnymi.

2. W zakresie zaopatrzenia w energię elektryczną ustala się:

- 1) zasilanie energetyczne terenów objętych planem z istniejących w granicach planu i w sąsiedztwie napowietrznych linii elektroenergetycznych;
- 2) dopuszcza się budowę, przebudowę i rozbudowę sieci elektroenergetycznych niskich i średnich napięć wyłącznie jako sieci kablowych.

3. W zakresie zaopatrzenia w energię cieplną ustala się zasilanie w ciepło całego obszaru planu z systemów grzewczych na paliwa charakteryzujące się niskimi wskaźnikami emisji z wykorzystaniem urządzeń o wysokim stopniu sprawności.

4. W zakresie zaopatrzenia w energię cieplną i elektryczną dopuszcza się wykorzystanie odnawialnych źródeł energii w formie mikroinstalacji, za wyjątkiem przydomowych elektrowni wiatrowych.

5. W zakresie zaopatrzenia w gaz:

- 1) dopuszcza się zaopatrzenie w gaz dla celów bytowych lub grzewczych z indywidualnych źródeł;
- 2) dopuszcza się realizację sieci gazowej wraz z niezbędnymi elementami tej sieci w celu gazyfikacji obszaru;
- 3) należy zachować normatywne odległości projektowanych urządzeń i obiektów od sieci gazowej na podstawie przepisów odrębnych.

6. W zakresie odprowadzenia ścieków sanitarnych ustala się:

- 1) nakaz odprowadzenia ścieków sanitarnych do istniejących i projektowanych kolektorów sanitarnych;
- 2) dopuszcza się indywidualne, szczelne zbiorniki na ścieki jedynie do czasu budowy kanalizacji sanitarnej;
- 3) zakaz odprowadzania ścieków do rowów melioracyjnych.

7. W zakresie odprowadzenia wód opadowych i roztopowych ustala się:

- 1) odprowadzenie wód opadowych i roztopowych zgodnie z przepisami odrębnymi;
- 2) wody opadowe i roztopowe z dachów obiektów budowlanych należy zagospodarować w granicach działki;
- 3) należy stosować rozwiązania techniczne, technologiczne i organizacyjne gwarantujące zabezpieczenie przed zanieczyszczeniem warstwy wodonosnej;
- 4) należy zabezpieczyć odpływ wód opadowych w sposób chroniący teren przed erozją wodną oraz zaleganiem wód opadowych.

8. W zakresie infrastruktury telekomunikacyjnej ustala się:

- 1) uzbrojenie w zakresie usług telekomunikacyjnych w oparciu o istniejącą i projektowaną sieć telekomunikacyjną;
- 2) przy opracowaniu projektów budowlanych uwzględnić istniejącą infrastrukturę telekomunikacyjną, od której należy zachować odległość zgodnie z przepisami odrębnymi;

3) linie telekomunikacyjne projektować jako podziemne.

9. W zakresie gospodarowania odpadami stałymi: zgodnie z obowiązującymi przepisami.

**§ 18.** 1. Dopuszcza się budowę, przebudowę, rozbudowę i modernizację infrastruktury technicznej.

2. Nowe sieci infrastruktury technicznej należy realizować w liniach rozgraniczających dróg.

3. W przypadku braku możliwości realizacji sieci infrastruktury technicznej w liniach rozgraniczających dróg, dopuszcza się realizację tych sieci na pozostałych terenach wydzielonych liniami rozgraniczającymi z uwzględnieniem istniejącej i projektowanej zabudowy oraz w sposób nieograniczający podstawowego przeznaczenia tych terenów.

### **DZIAŁ III** **Ustalenia szczegółowe**

**§ 19.** Dla terenów: **1-MN,UT** (o powierzchni ok. 0,80 ha), **2-MN,UT** (o powierzchni ok. 0,31 ha), **3-MN,UT** (o powierzchni ok. 0,85 ha) oraz **4-MN,UT** (o powierzchni ok. 1,00 ha) oznaczonych na rysunku planu obowiązują następujące ustalenia:

1. Przeznaczenie terenu: teren zabudowy mieszkaniowej jednorodzinnej i usługowej (usługi turystyki). W graniach każdej działki budowlanej dopuszcza się samodzielne wystąpienie jednej z ww. funkcji.

2. Zasady kształtowania nowej zabudowy oraz wskaźniki zagospodarowania terenu:

- 1) forma zabudowy: wolnostojąca;
- 2) linie zabudowy: nieprzekraczalne linie zabudowy, zgodnie z rysunkiem planu;
- 3) maksymalna powierzchnia zabudowy (dla działki budowlanej): 35%;
- 4) maksymalny wskaźnik intensywności zabudowy: 1,0, w tym dla kondygnacji naziemnych 0,7;
- 5) minimalny wskaźnik intensywności zabudowy: 0,06;
- 6) minimalna powierzchnia działki: 1300 m<sup>2</sup>;
- 7) minimalny udział procentowy powierzchni biologicznie czynnej: 40%;
- 8) maksymalna liczba kondygnacji nadziemnych:
  - a) dla budynków o funkcji mieszkalnej i usługowych: 2, w tym poddasze użytkowe,
  - b) dla budynków gospodarczych i garażowych: 1;
- 9) dopuszcza się 1 kondygnację podziemną;
- 10) wysokość zabudowy:
  - a) dla budynków o funkcji mieszkalnej i usługowych: do 9 m,
  - b) dla budynków gospodarczych i garażowych: do 6 m;
- 11) wykończenie elewacji oraz geometria i pokrycie dachu: zgodnie z § 8.

3. Zasady budowy systemów komunikacji oraz minimalna liczba miejsc postojowych: zgodnie z § 15.

4. Ustala się stawkę procentową, na podstawie której ustala się opłatę, o której mowa w art. 36 ust. 4 ustawy, w wysokości 30%.

**§ 20.** Dla terenu: **5-RM** (o powierzchni ok. 0,24 ha), oznaczonego na rysunku planu obowiązują następujące ustalenia:

1. Przeznaczenie terenu: teren zabudowy zagrodowej w gospodarstwach rolnych, hodowlanych i ogrodniczych. Dopuszcza się agroturystykę.

2. Zasady kształtowania nowej zabudowy oraz wskaźniki zagospodarowania terenu:

- 1) forma zabudowy: wolnostojąca;
- 2) linie zabudowy: nieprzekraczalne linie zabudowy zgodnie z rysunkiem planu;
- 3) maksymalna powierzchnia zabudowy: 40%;
- 4) maksymalny wskaźnik intensywności zabudowy: 0,8;
- 5) minimalny wskaźnik intensywności zabudowy: jak w stanie istniejącym;
- 6) minimalna powierzchnia działki: w liniach rozgraniczających terenu;
- 7) minimalny udział procentowy powierzchni biologicznie czynnej: 40%;
- 8) maksymalna liczba kondygnacji nadziemnych:
  - a) dla budynków o funkcji mieszkalnej: 2, w tym poddasze użytkowe,

- b) dla budynków gospodarczych i inwentarskich: od 1 do 2,
  - c) dla budynków garażowych: 1;
- 9) zakaz lokalizacji kondygnacji podziemnych;
- 10) wysokość zabudowy:
- a) dla budynków o funkcji mieszkalnej: do 9 m,
  - b) dla budynków gospodarczych i inwentarskich: do 10 m,
  - c) dla budynków garażowych: do 6 m;
- 11) wykończenie elewacji oraz geometria i pokrycie dachu: zgodnie z § 8.

3. W granicach terenu zlokalizowane są obiekty ujęte w Gminnej Ewidencji Zabytków Gminy Darłowo, oznaczone na rysunku planu, podlegające ochronie na podstawie ustaleń planu, dla których obowiązują ustalenia określone w § 11.

4. Zasady budowy systemów komunikacji oraz minimalna liczba miejsc postojowych: zgodnie z § 15.

5. Ustala się stawkę procentową, na podstawie której ustala się opłatę, o której mowa w art. 36 ust. 4 ustawy, w wysokości 30%.

**§ 21.** Dla terenów **01-KDL, 02-KDL**, oznaczonych na rysunku planu obowiązują następujące ustalenia:

- 1. Przeznaczenie terenu: teren drogi publicznej klasy lokalnej.
- 2. Szerokość w liniach rozgraniczających terenu: zgodnie z rysunkiem planu.
- 3. Należy zapewnić miejsca postojowe dla pojazdów zaopatrzonych w kartę parkingową, zgodnie z przepisami odrębnymi.
- 4. Ustala się stawkę procentową, na podstawie której ustala się opłatę, o której mowa w art. 36 ust. 4 ustawy, w wysokości 0%.

**§ 22.** Dla terenów **03-KDD, 04-KDD i 05-KDD**, oznaczonych na rysunku planu obowiązują następujące ustalenia:

- 1. Przeznaczenie terenu: teren drogi publicznej klasy dojazdowej.
- 2. Szerokość w liniach rozgraniczających terenu: zgodnie z rysunkiem planu.
- 3. Należy zapewnić miejsca postojowe dla pojazdów zaopatrzonych w kartę parkingową, zgodnie z przepisami odrębnymi.
- 4. Ustala się stawkę procentową, na podstawie której ustala się opłatę, o której mowa w art. 36 ust. 4 ustawy, w wysokości 1%.

#### **DZIAŁ IV** **Ustalenia końcowe**

**§ 23.** Na podstawie decyzji Nr GZ.tr.602.302.2018 z dnia 5 marca 2019 r. Ministra Rolnictwa i Rozwoju Wsi na cele nierolnicze przeznaczają się 1,7170 ha gruntów rolnych klas RIIIb, PsIII, W-PsIII, oznaczonych na rysunku planu.

**§ 24.** 1. Traci moc uchwała Nr XXII/282/2005 Rady Gminy Darłowo, z dnia 30 czerwca 2005 r. w sprawie miejscowego planu zagospodarowania przestrzennego Gminy Darłowo na całym obszarze z wyłączeniem działek: obręb Cisowo: nr ew. 5/2, 523/2, 531/1, 532/5, 532/7, 542/1, 543/1, 550, 551, 552, 561/1, 76/3, 101/3, 100/1, 88/4, 60/2, 68/2, 69/1, 64/4, 47/1, 79/4, obręb Barzowice: nr ew. 143/1, 159/2, 161/2, 168, obręb Kopań: nr ew. 151/1, 153/1, 174/2, obręb Zakrzewo: nr ew. 45/3, 142/5, 40/2, 36/5, 44/1, 142/3, 139/1, 42/2, 138/1, w granicach obszaru objętego niniejszym planem.

2. Niniejsza uchwała wchodzi w życie po upływie 14 dni od dnia ogłoszenia jej w Dzienniku Urzędowym Województwa Zachodniopomorskiego.


Przewodniczący Rady Gminy Darłowo

**Grzegorz Hejno**



Załącznik Nr 1 do uchwały Nr XI.115.2019  
 Rady Gminy Darłowo  
 z dnia 30 lipca 2019 r.

**MIEJSCOWY PLAN ZAGOSPODAROWANIA PRZESTRZENNEGO  
 DLA FRAGMENTU OBRĘBU JEŻYCE, GMINA DARŁOWO** SKALA 1:1000

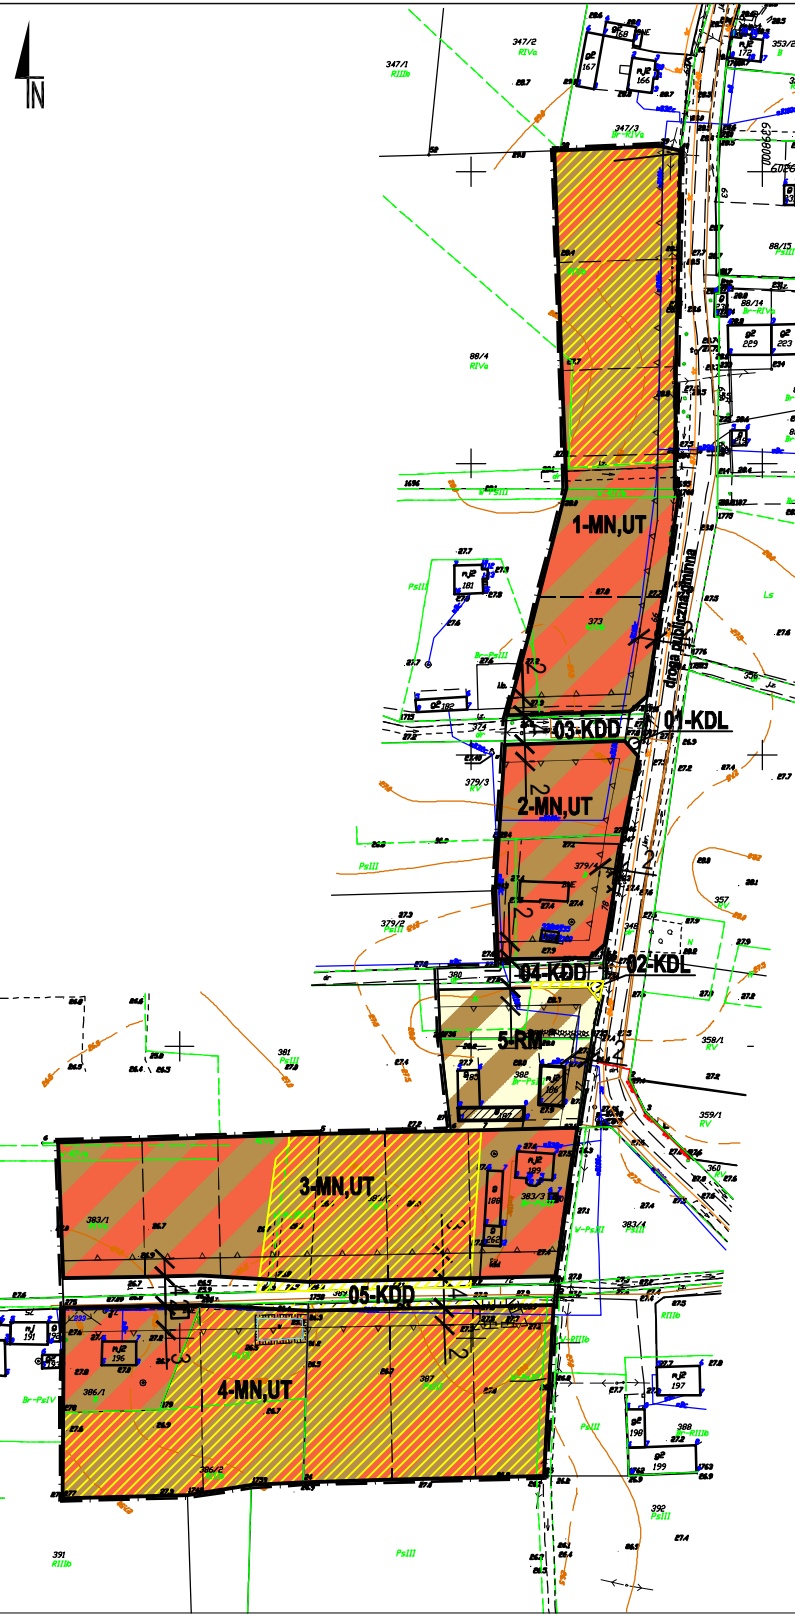

**NR ZAŁĄCZNIKA**  
 Załącznik nr 1  
 do Uchwały Nr XI.115.2019  
 Rady Gminy Darłowo  
 z dnia 30 lipca 2019 r.

**WYRYS ZE STUDIUM UWARUNKOWAŃ I KIERUNKÓW ZAGOSPODAROWANIA PRZESTRZENNEGO GMINY DARŁOWO**  
 (uchwała Rady Gminy Darłowo z dnia 10 listopada 2016r.)  
 (zachwalająca Uchwałę nr XXVIII/653/2010 Rady Gminy Darłowo, z dnia 10 listopada 2010r.)

**OZNACZENIA STUDIUM:**

- granicza obszaru objętego planem
- zabudowa mieszkaniowa
- użytki zielone
- grunty orn.: produkcja wyeksploatowana
- ogrody/lasy
- lasy produkcyjne
- strefa rozwoju klatki osiedlowej: rezydencjonalna, szkolna
- pomniki przyrody: historyczne
- granicza obszaru kulturowego "trajna w trawie"
- projektowane linie drogi wody

**I. OZNACZENIA OGÓLNE, BĘDĄCE USTALENIAMI OBOWIĄZUJĄCYMI PLANI:**

**1. Oznaczenia ogólne**

- granicza obszaru objętego planem
- linia rozgraniczająca tereny o różnym przeznaczeniu
- linia różnicząca strefy zagospodarowania
- symbol cyfrowy - numer terenu
- symbol literowy - przeznaczenie terenu
- wymiary w metrach

**2. Oznaczenia określające zasady ochrony dziedzictwa kulturowego i zabytków, w tym krajobrazów kulturowych oraz dóbr kultury współczesnej**

- zabudowa wzniesiona w Gminnej Ewidencji Zabytków Gminy Darłowo, podlegająca ochronie na podstawie uchwały planu

**3. Oznaczenia określające warunki, zasady i standardy kształtowania zabudowy i zagospodarowania terenu**

- nierozkaczalna linia zabudowy

**4. Przeznaczenie terenu**

- MN, UT - teren zabudowy mieszkaniowej jednorodzinnej i usługowej (łąkowej turystyki)
- RM - teren zabudowy zagrodowej w gospodarstwach rolnych, hodowlanych i ogrodniczych
- KDL - teren drogi publicznej (kasy lokalnej)
- KDD - teren drogi publicznej (kasy dojazdowej)

**II. OZNACZENIA INFORMACYJNE, NIEBĘDĄCE USTALENIAMI OBOWIĄZUJĄCYMI PLANI:**

- proponowane linie podziału
- grunty rolne klasy III, które uzyskały zgodę na zmianę przeznaczenia na cele nierolnicze na podstawie decyzji nr GL.II.622.302.2018, z dnia 5 marca 2019 roku.

**ZAMAWIĄCY**  

 Gmina Darłowo  
 ul. Dobrowieńskiego 4  
 74-180 Darłowo

**ZBIÓRKA PROJEKTOWA**  

 mgr Filip Sokolowski - główny projektant, uprawniony projektant w planowaniu przestrzennym (Dz.U. z 2018 r., poz. 1945 z późn. zm. art. 5 pkt 3/)  
 mgr Anna Łączkowska-Sokolowska - główny projektant, uprawniony projektant w planowaniu przestrzennym (Dz.U. z 2018 r., poz. 1945 z późn. zm. art. 5 pkt 3/)  
 mgr. inż. Joanna Nowak - planowanie przestrzenne  
 mgr Paulina Szmytkowiak - prognoza oddziaływania na środowisko  
 mgr Kamila Szmytkowiak - prognoza skutków finansowych

**ETAPE**  
 uchwalenie planu - lipiec 2019r.

**SKALA**  
 0 10 20 30 40 50m

Załącznik Nr 2 do uchwały Nr XI.115.2019  
Rady Gminy Darłowo  
z dnia 30 lipca 2019 r.

### **Rozstrzygnięcie o sposobie rozpatrzenia uwag do projektu planu**

W ramach wyłożenia projektu miejscowego planu zagospodarowania przestrzennego dla obrębu Jeżyce, Gmina Darłowo wraz z prognozą oddziaływania na środowisko, które miało miejsce w terminie od 17.04.2019 r. do 08.05.2019 r. na piśmie w ustalonym terminie tj. 22.05.2019 r. w trybie art. 17 pkt 11 i art. 18 ustawy z dnia 27 marca 2003 r. o planowaniu i zagospodarowaniu przestrzennym (t.j. Dz. U. z 2018 r. poz. 1945 z późn. zm.) wniesione zostały następujące uwagi:

1. Uwaga z dnia 21.05.2019 r. (data wpływu do UG: 22.05.2019 r.) dotyczy przeznaczenia działek nr ewid. 325, 316 oraz 141 pod budownictwo mieszkaniowe.

Rozstrzygnięcie Wójta Gminy Darłowo: uwaga nieuwzględniona.

Uzasadnienie:

Uwaga jest bezpodstawna. Nie dotyczy ustaleń przedmiotowego projektu planu i nie odnosi się do nieruchomości zlokalizowanych w granicach projektu planu.

Rozstrzygnięcie Rady Gminy Darłowo: uwaga nieuwzględniona.

2. Uwaga z dnia 21.05.2019 r. (data wpływu do UG: 27.05.2019 r.) dotyczy ustalenia przeznaczenia i warunków zagospodarowania dla działki nr ewid. 360, obręb 011.

Rozstrzygnięcie Wójta Gminy Darłowo: uwaga nieuwzględniona.

Uzasadnienie:

Uwaga jest bezpodstawna. Nie dotyczy ustaleń przedmiotowego projektu planu i nie odnosi się do nieruchomości zlokalizowanych w granicach projektu planu.

Rozstrzygnięcie Rady Gminy Darłowo: uwaga nieuwzględniona.

Załącznik Nr 3 do uchwały Nr XI.115.2019  
Rady Gminy Darłowo  
z dnia 30 lipca 2019 r.

**Rozstrzygnięcie o sposobie realizacji zapisanych w planie inwestycji z zakresu infrastruktury technicznej  
oraz zasad ich finansowania**

**SPOSOBY REALIZACJI INWESTYCJI Z ZAKRESU INFRASTRUKTURY TECHNICZNEJ  
DLA TERENU OBJĘTEGO PLANEM**

1. Obszar objęty planem zlokalizowany jest w granicach, których obowiązywał *Miejscowy plan zagospodarowania przestrzennego Gminy Darłowo na całym obszarze z wyłączeniem działek: obręb Cisowo: nr ew. 5/2, 523/2, 531/1, 532/5, 532/7, 542/1, 543/1, 550, 551, 552, 561/1, 76/3, 101/3, 100/1, 88/4, 60/2, 68/2, 69/1, 64/4, 47/1, 79/4, obręb Barzowice: nr ew. 143/1, 159/2, 161/2, 168, obręb Kopań: nr ew. 151/1, 153/1, 174/2, obręb Zakrzewo: nr ew. 45/3, 142/5, 40/2, 36/5, 44/1, 142/3, 139/1, 42/2, 138/1, przyjęty uchwałą Nr XXII/282/2005 Rady Gminy Darłowo, z dnia 30 czerwca 2005 roku*. Zgodnie z jego ustaleniami znaczna część przedmiotowego obszaru przeznaczona była pod produkcję rolną bez zabudowy, z dopuszczeniem elektrowni wiatrowych, ale także pod tereny zabudowy mieszkaniowej, usług nieuciążliwych oraz produkcji rolnej.

2. W sąsiedztwie obszaru przebiegają sieci infrastruktury technicznej. Zagospodarowanie terenu zgodnie z ustaleniami planu nie będzie się wiązało z koniecznością rozbudowy sieci infrastruktury technicznej.

3. Na terenie objętym planem nie przewiduje się wydzielenia nowych publicznych dróg gminnych.

4. Zagospodarowanie obszaru w granicach przedmiotowego planu nie będzie wymagało realizacji inwestycji z zakresu infrastruktury technicznej i komunikacji, których finansowanie należy do zadań własnych Gminy.